
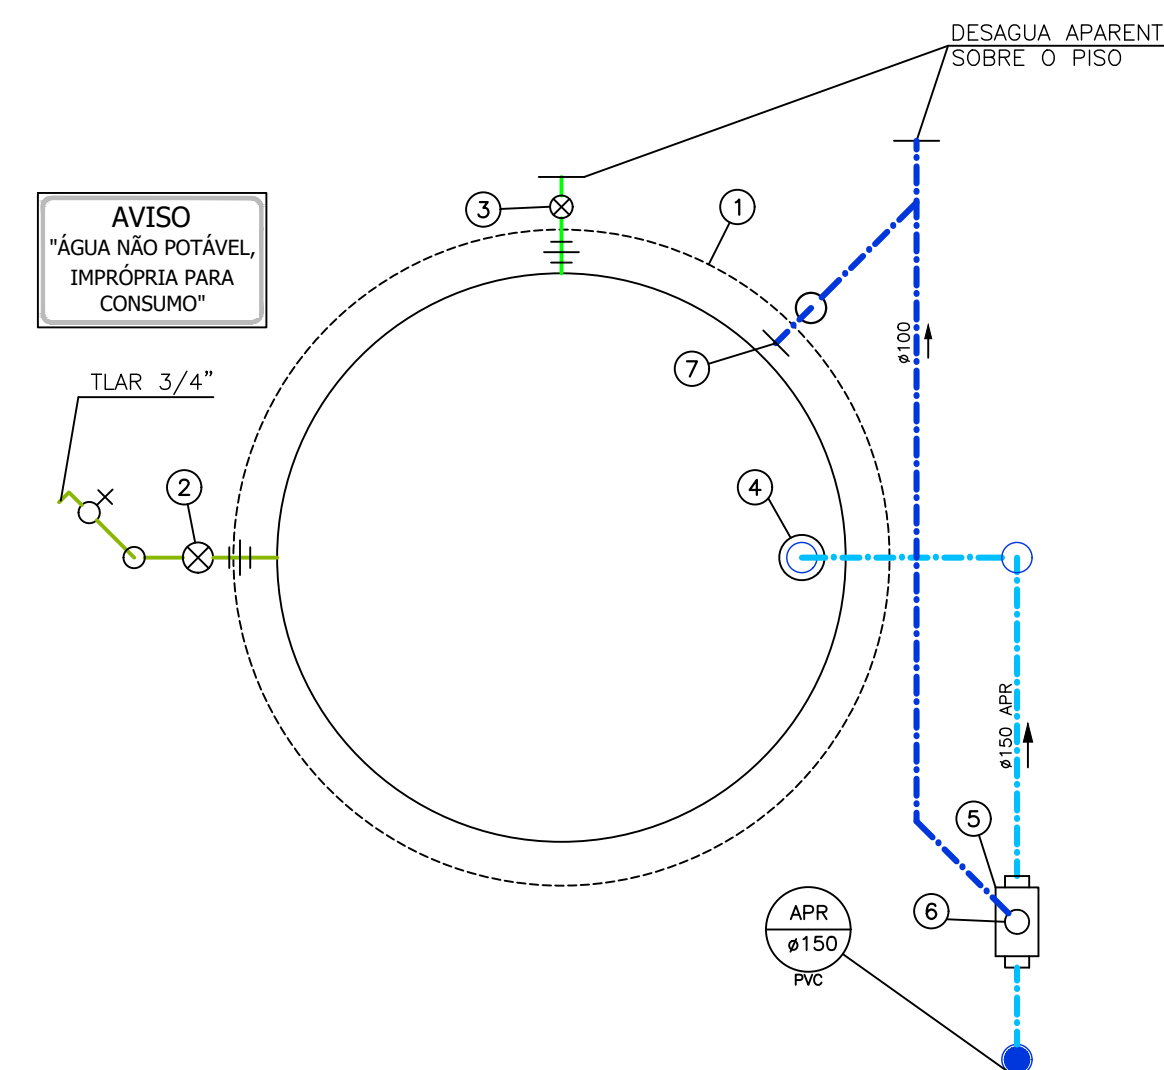


PLANTA PAVIMENTO TERREO

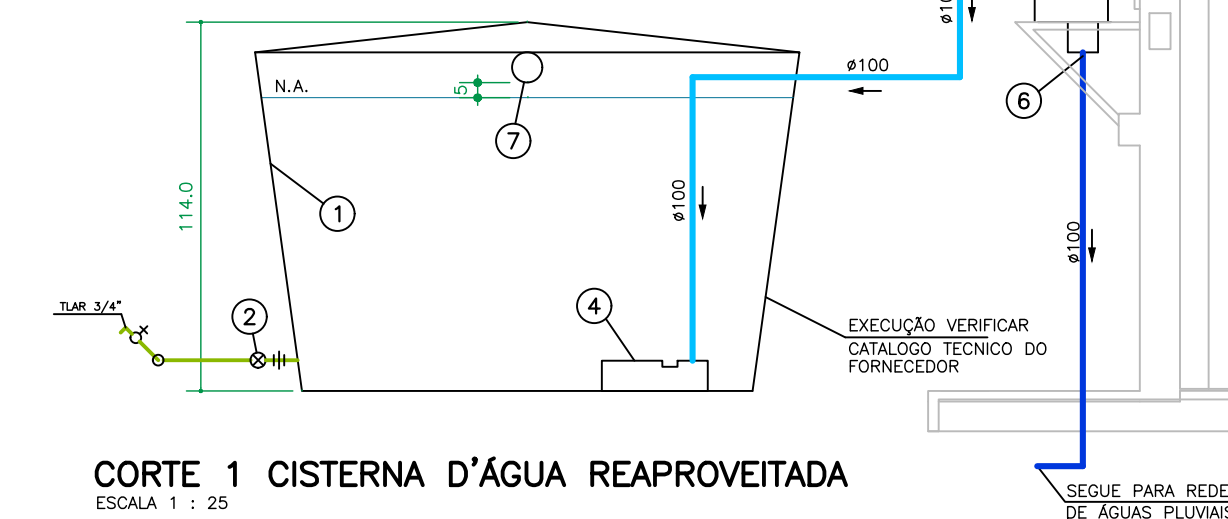

PLANTA CISTERNA D'ÁGUA REAPROVEITADA
ESCALA 1 : 25

LEGENDA CISTERNA D'ÁGUA REAPROVEITADA

- ① Caixa D'água – Volume 3.000 litros Bakof Tec
altura tampa = 217
diâmetro base = 188cm
altura = 114cm
- ② Registro de Gaveta Bruto Ø1"
- ③ Registro de Gaveta Bruto Ø1.1/2"
- ④ Freio D'água 100mm Ecoracional
- ⑤ Filtro Cisterna Ecoracional – 90 m2 de telhado
- ⑥ Descarte Ø100 – Liga na Rede de Águas Pluviais
- ⑦ Sifão Ladrão 100mm Ecoracional

CONSÓRCIO SAÚDE CONCREMAT-MEP - CNPJ 60.255.454/0001-35
RUA JOAQUIM PALHARES, no. 40, ANDAR 5 - RIO DE JANEIRO/RJ - CEP 20.260-080 - FONE (21) 3535-4131

Medidas em centímetros Conferir medidas no local.
O valor da cota prevalece ao da escala Antes de qualquer alteração consultar o responsável pelo projeto

HISTÓRICO DE ATUALIZAÇÃO		
REVISÃO	DATA	DISCRIMINAÇÃO DE ATUALIZAÇÃO
R00	10/12/2025	EMISSION INICIAL
R01	21/01/2026	REVISÃO DO DETALHAMENTO DA CISTERNA DE ÁGUA REAPROVEITADA

NOME DO EMPREENDIMENTO: CENTRO ESPECIALIZADO EM REABILITAÇÃO - CER TIPO 3

ENDEREÇO DO EMPREENDIMENTO:	DISCIPLINA:
DIVERSOS (PROJETO PADRÃO)	HIDROSSANITÁRIO

TÍTULO DO DESENHO:	ETAPA:
PROJETO SISTEMA DE APROVEITAMENTO DE ÁGUA PLUVIAL	EXECUTIVO

PROJETISTA E COORDENADOR ARQUITETURA	PRANCHA:	ESPECIALIDADE:
CONSÓRCIO SAÚDE CONCREMAT-MEP - CNPJ 00.255.454/0001-35	01/02	HID

CONCREMAT MEP	RUA JOAQUIM PALHARES, n.º 40, ANDAR 5 - RIO DE JANEIRO/RJ - CEP 20.260-080	01/02	TRD
	RESPONSÁVEL TÉCNICO PELO PROJETO RIHAN BETRIN DOS SANTOS	REVISÃO:	ESCALA:

ENG. CIVIL - CREA PR 153.970/D	R01	INDICADA
--------------------------------	-----	----------