



CORTE A

ESCALA 1 : 200

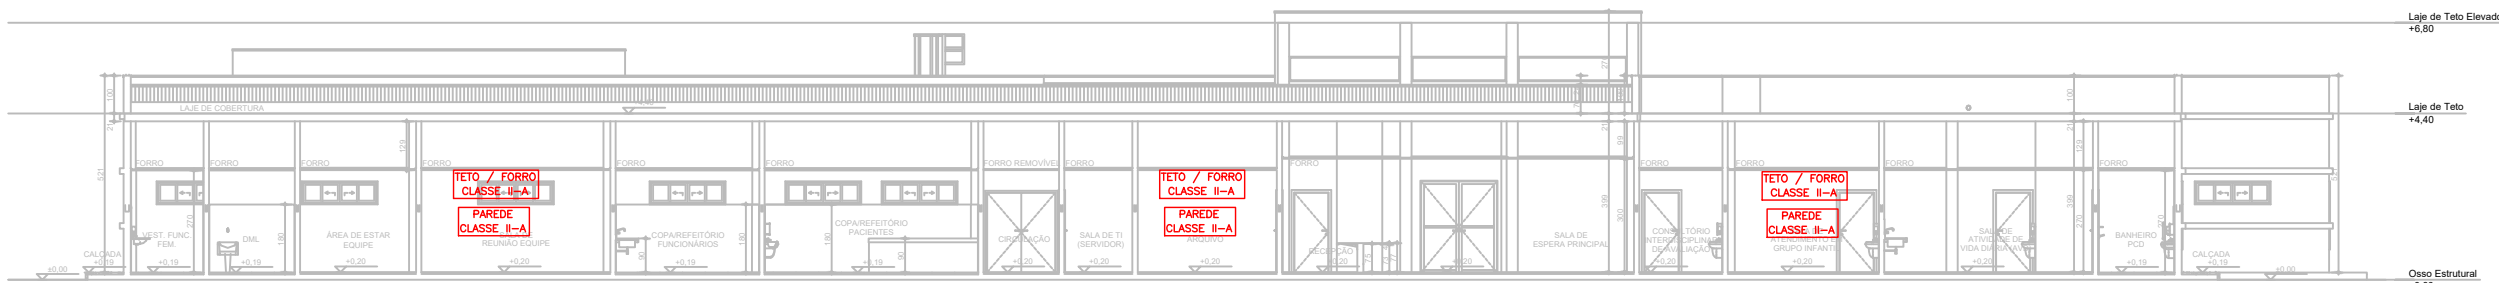

CORTE B

ESCALA 1:200

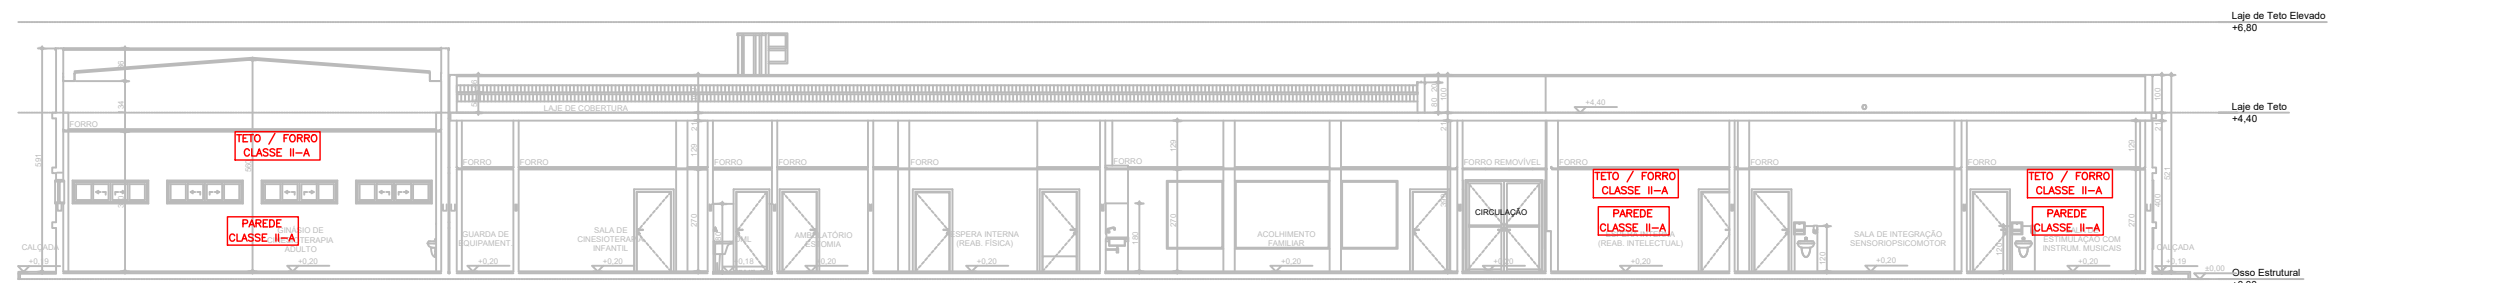


CORTE C

ESCALA 1:200




CORTE D

ESCALA 1:200

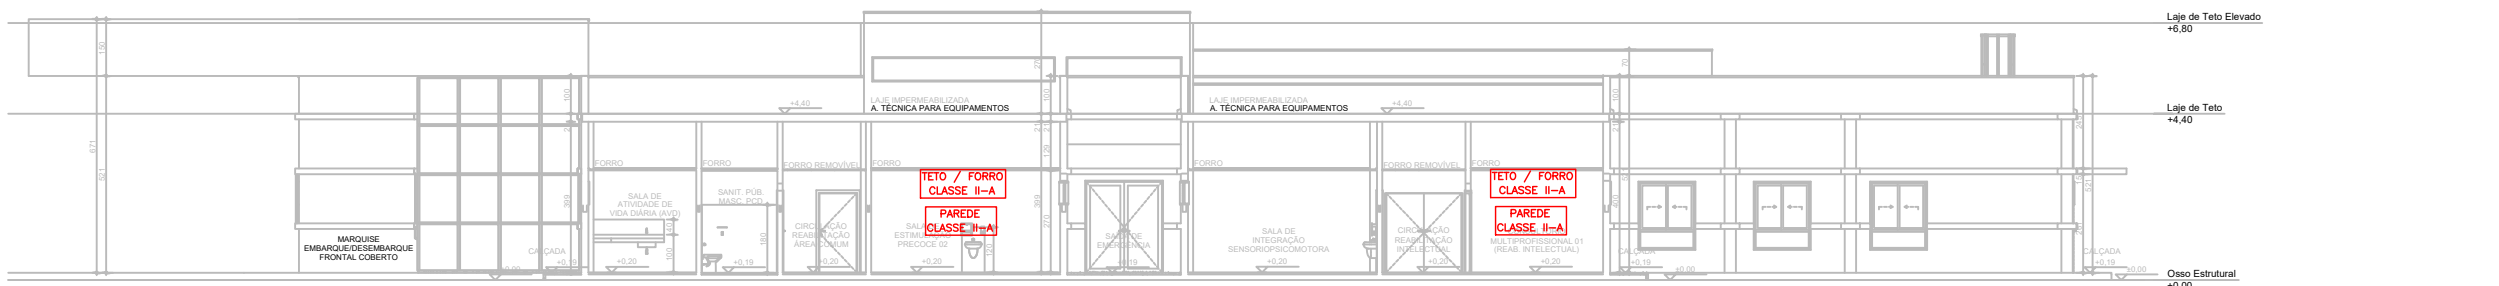


CORTE E

ESCALA 1:200

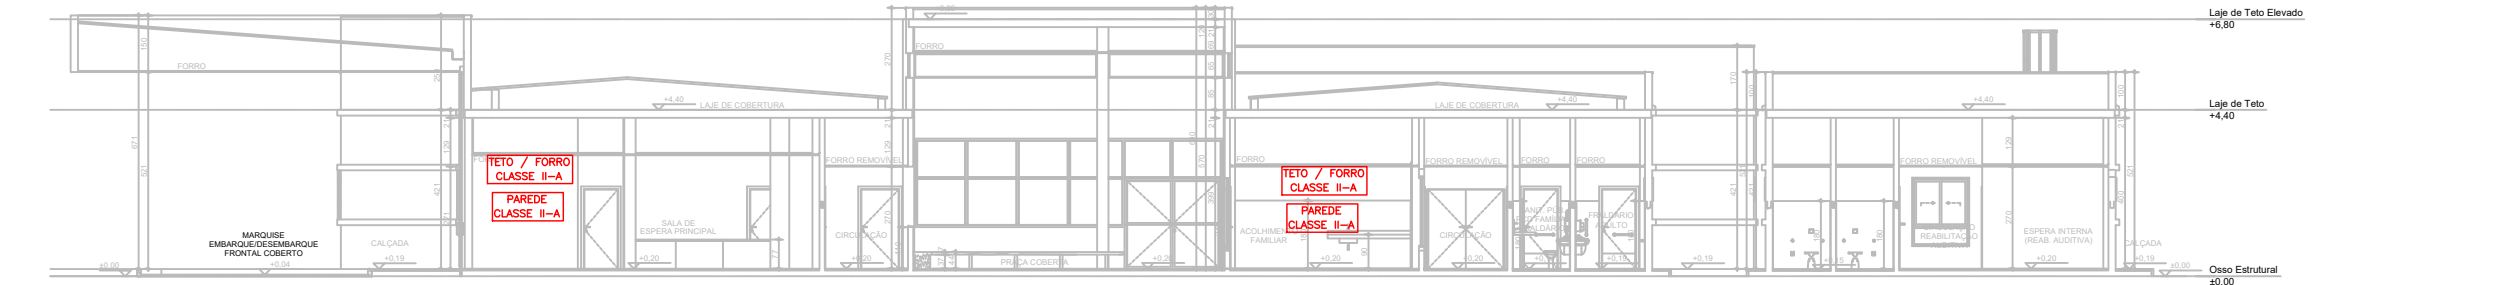


CORTE F

ESCALA 1:200

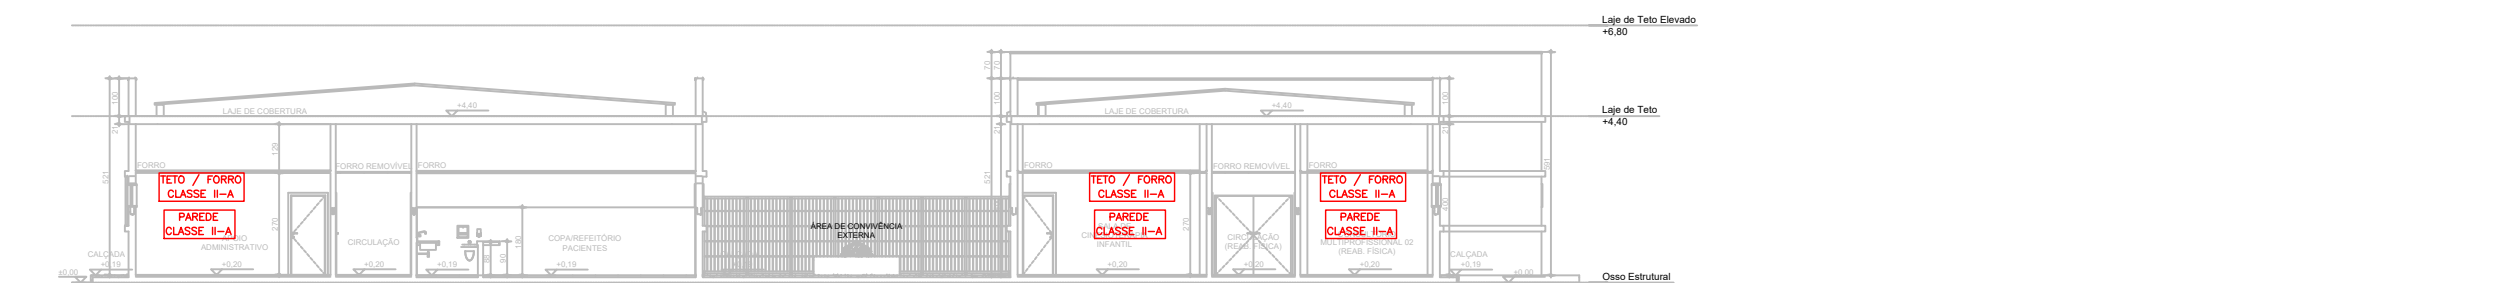

CORTE G

ESCALA 1:200

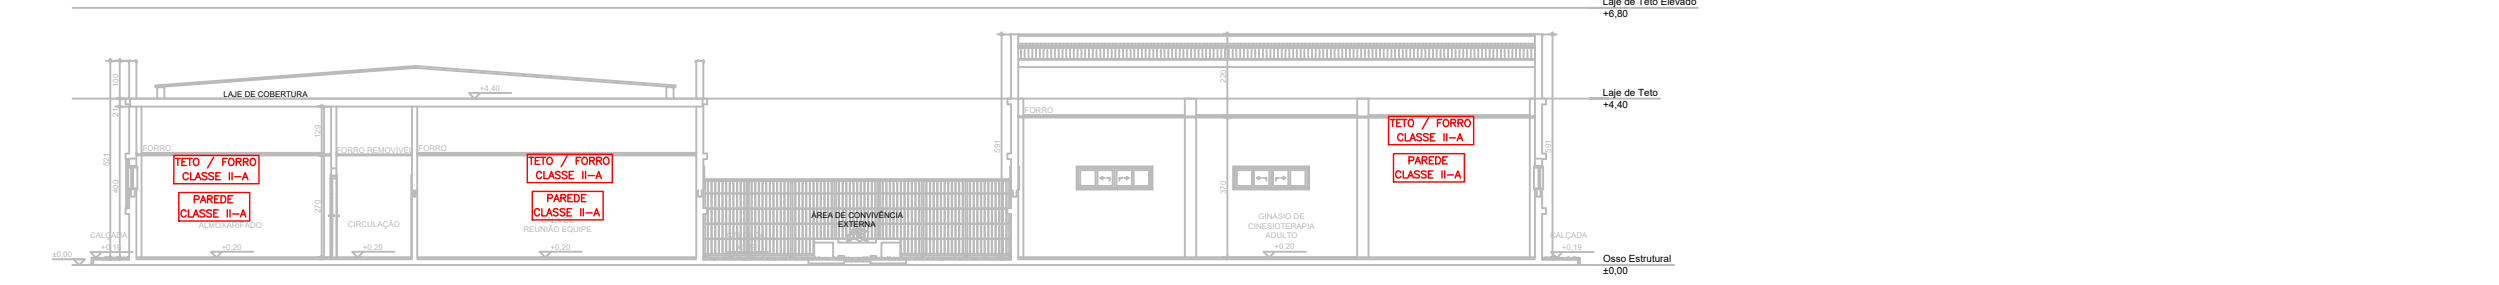


CORTE H

ESCALA 1:200




CORTE I

ESCALA 1:200

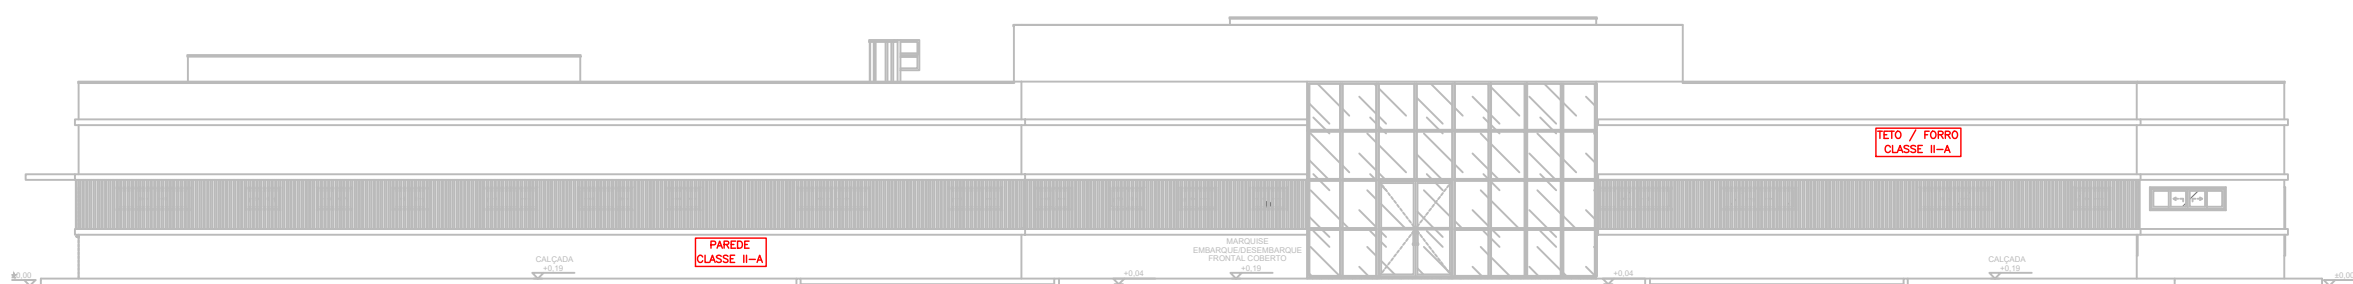


ELEVAÇÃO 01

ESCALA 1:200

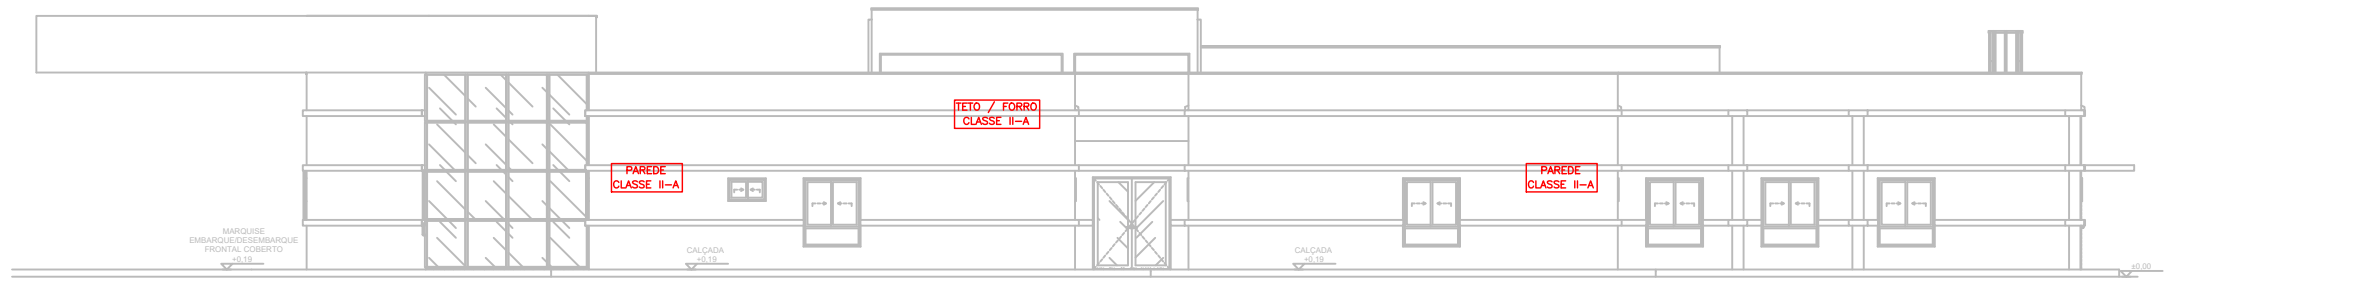


ELEVAÇÃO 02

ESCALA 1:200

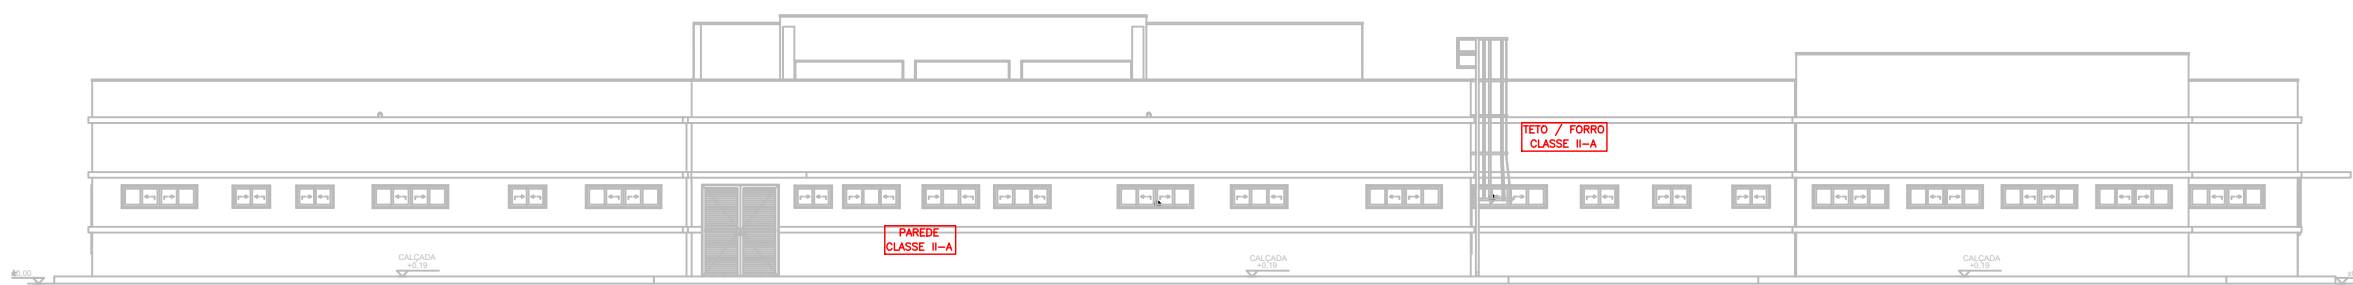

ELEVAÇÃO 03

ESCALA 1:200

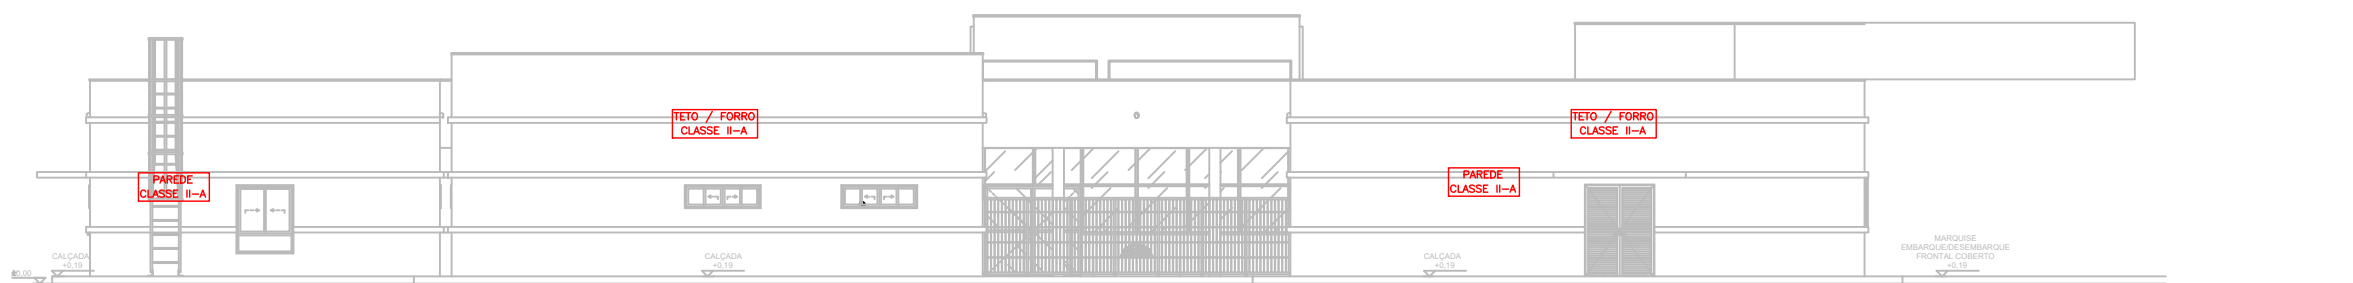

ELEVAÇÃO 04

ESCALA 1:200

CONSORCIO SAÚDE CONCREMAT-MEP - CNPJ 00.255.454/0001-35
RUA JOAQUIM PALHARES, no. 40, ANDAR 5 - RIO DE JANEIRO/RJ - CEP 20.260-080 - FONE (21) 3535-4131
Medidas em centímetros Conferir medidas no local.
O valor da cota prevalece ao da escala Antes de qualquer alteração consultar o responsável pelo projeto

HISTÓRICO DE ATUALIZAÇÃO		
REVISÃO	DATA	DISCRIMINAÇÃO DE ATUALIZAÇÃO
R00	05/12/2025	EMISSION INICIAL

NOME DO EMPREENDIMENTO: **CENTRO ESPECIALIZADO EM REABILITAÇÃO - CER TIPO 3**

ENDEREÇO DO EMPREENDIMENTO: **DIVERSOS (PROJETO PADRÃO)** DISCIPLINA: **INCÊNDIO**

TÍTULO DO DESENHO: **CORTES E ELEVAÇÕES - INCÊNDIO** ETAPA: **EXECUTIVO**

PROJETISTA E COORDENADOR ARQUITETURA CONSORCIO SAÚDE CONCREMAT-MEP - CNPJ 00.255.454/0001-35 RUA JOAQUIM PALHARES, no. 40, ANDAR 5 - RIO DE JANEIRO/RJ - CEP 20.260-080	PRANCHA: 04/06	ESPECIALIDADE: INC
RESPONSÁVEL TÉCNICO PELO PROJETO RHIAN PIETRON DOS SANTOS ENG. CIVIL - CREA PR. 153.970/D	REVISÃO: R00	ESCALA: INDICADA