




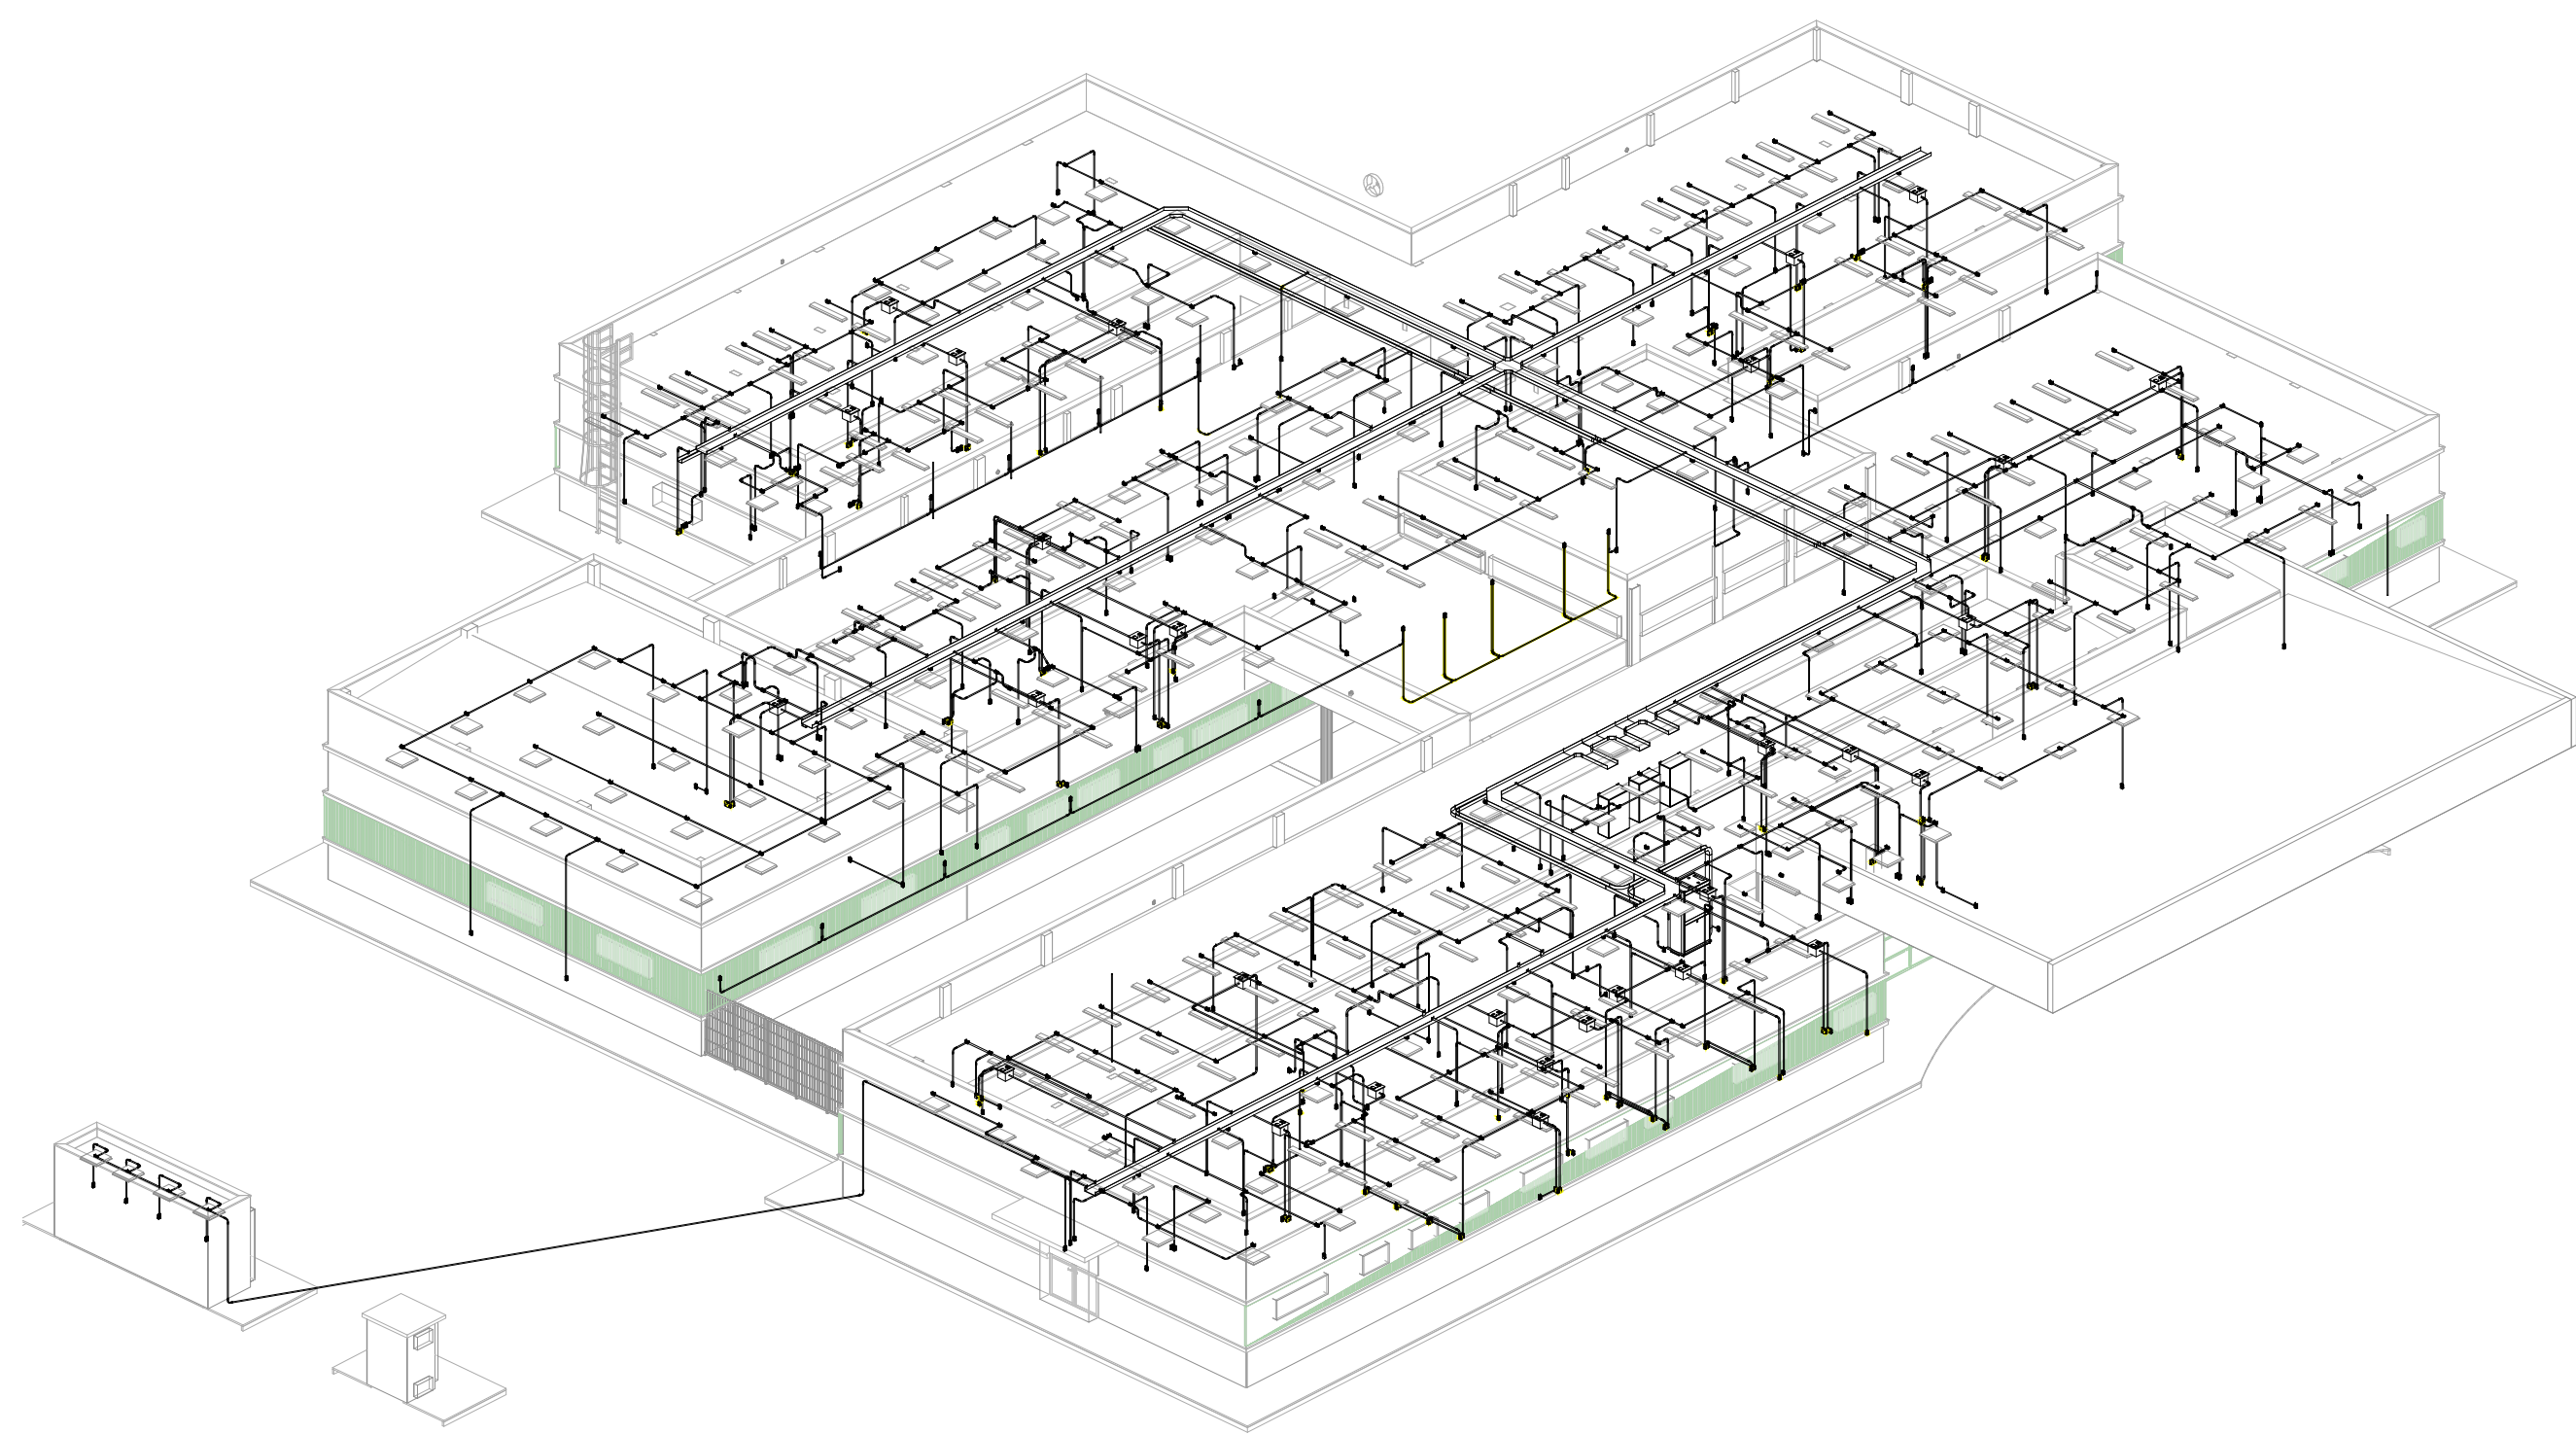


3D Projeto Cabeamento x ERC

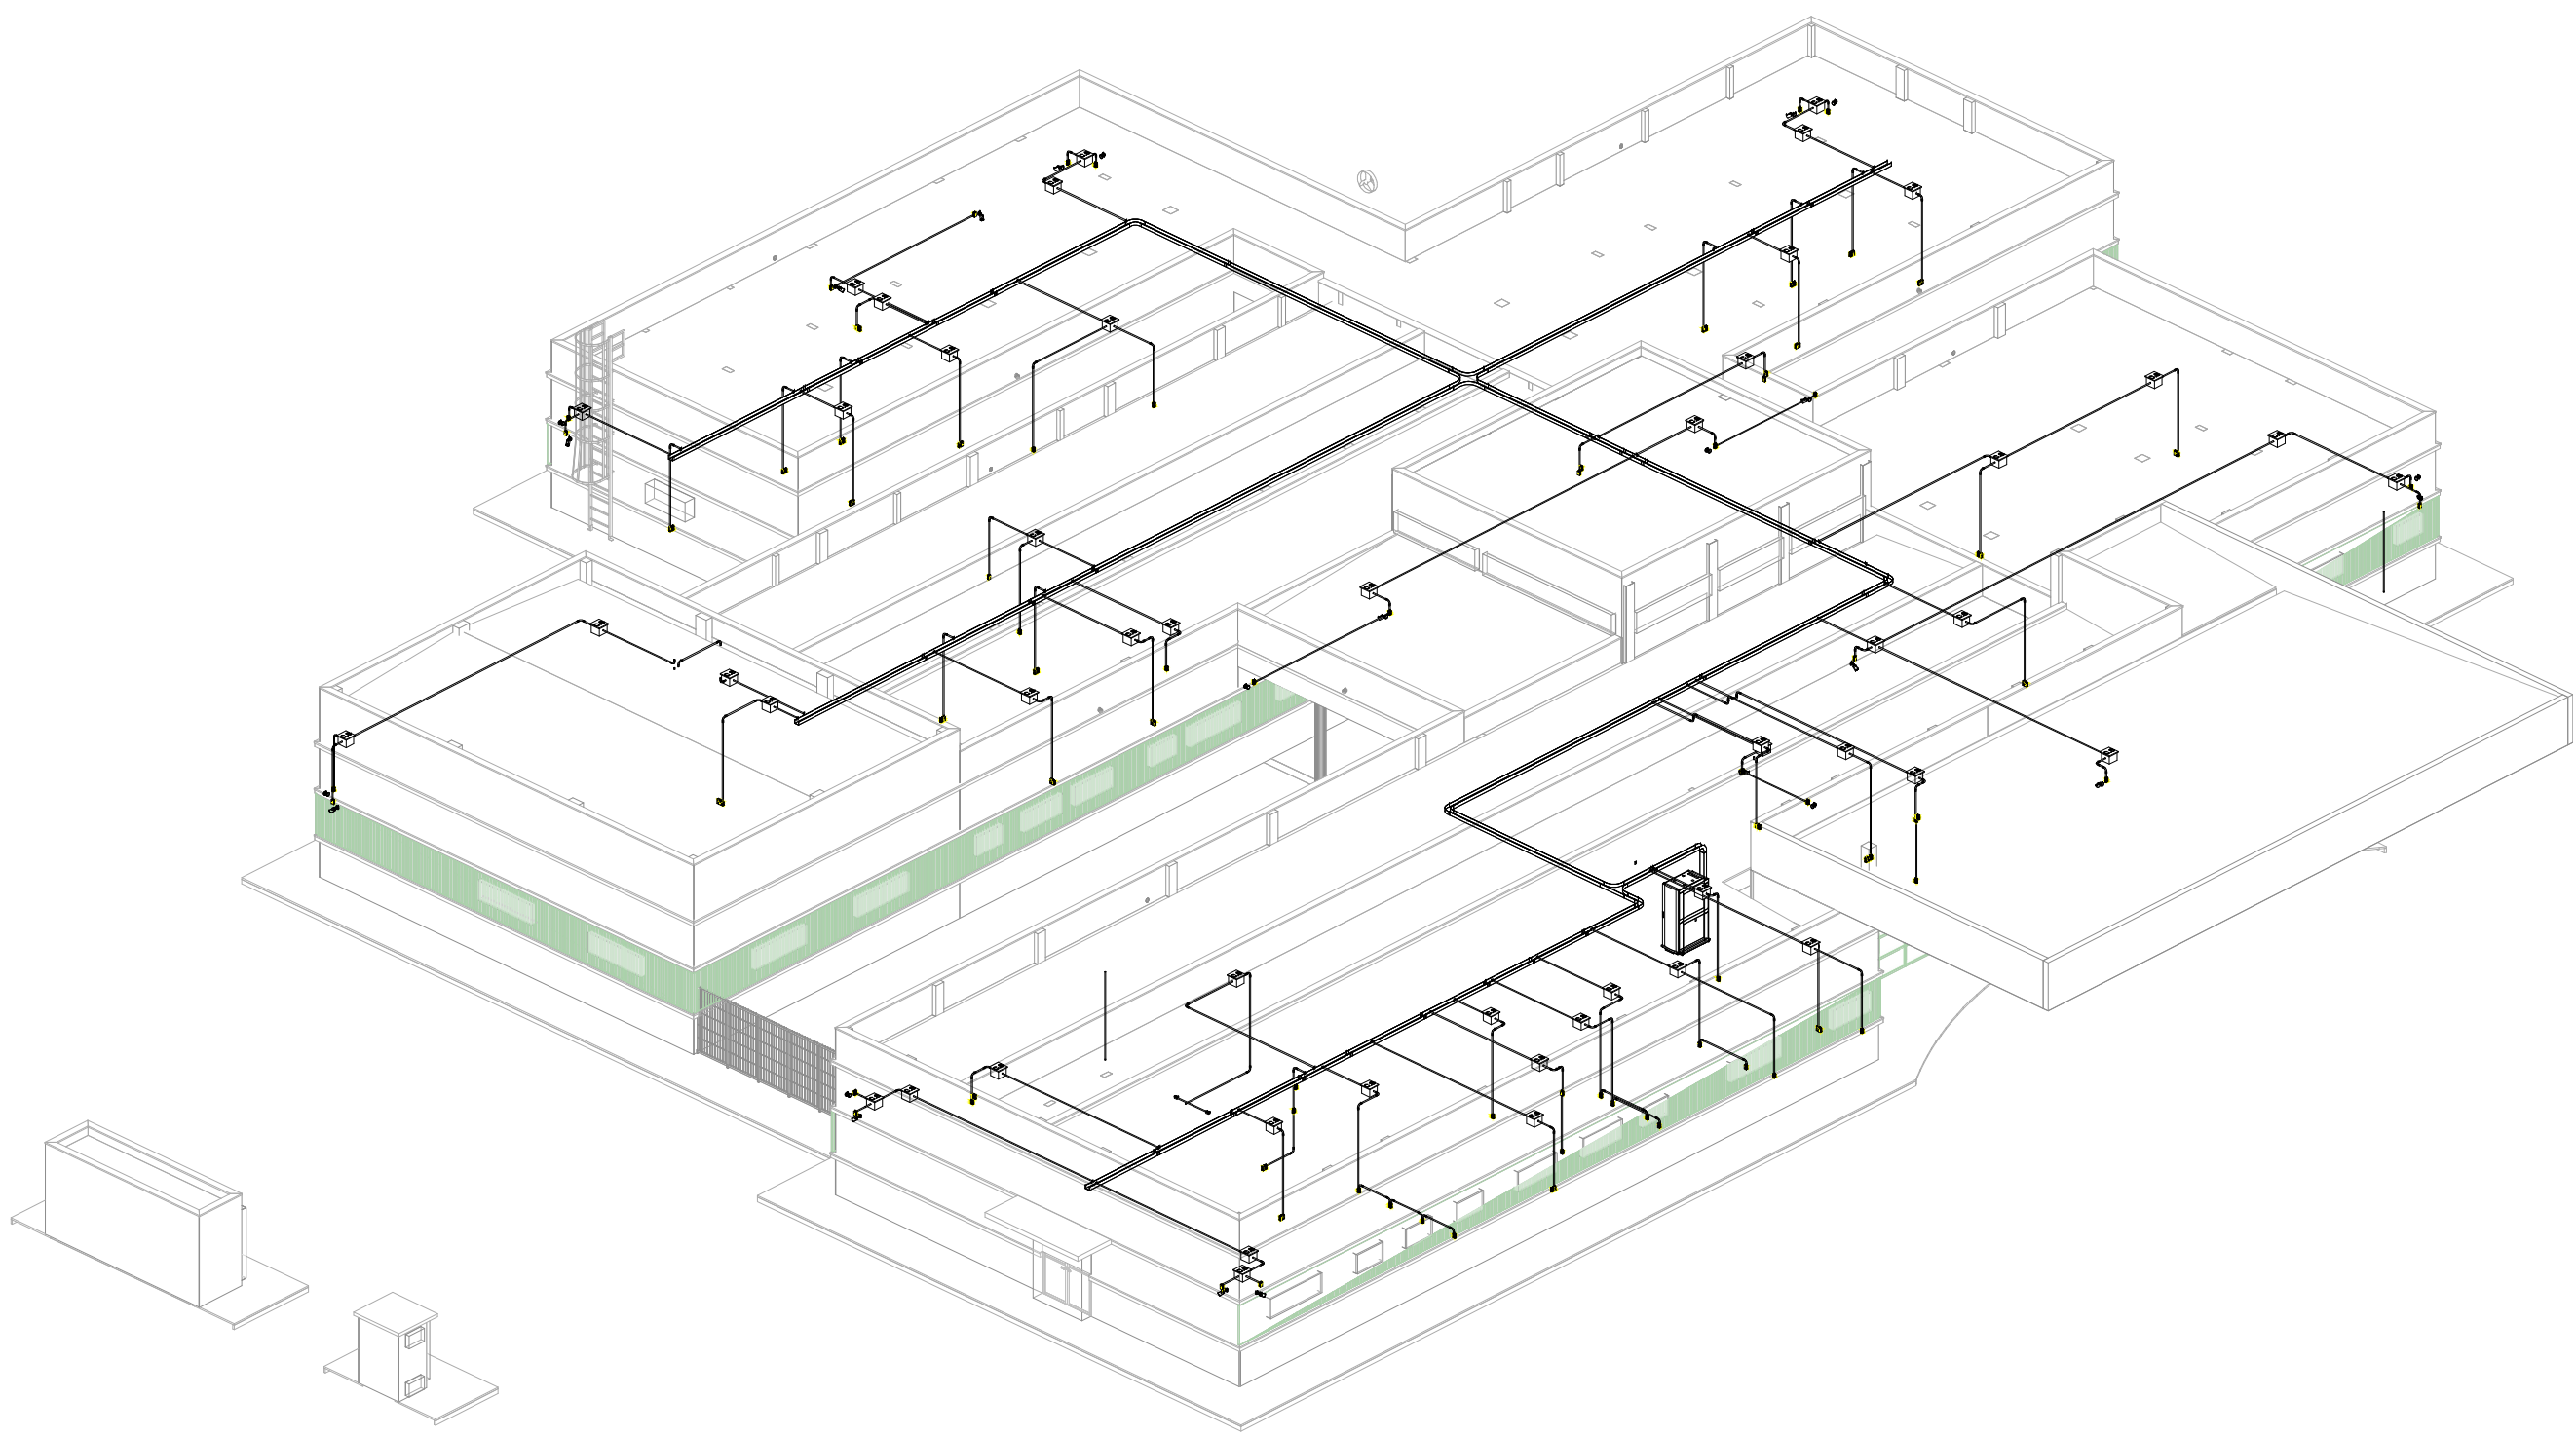

3D Projeto Cabeamento x CFTV

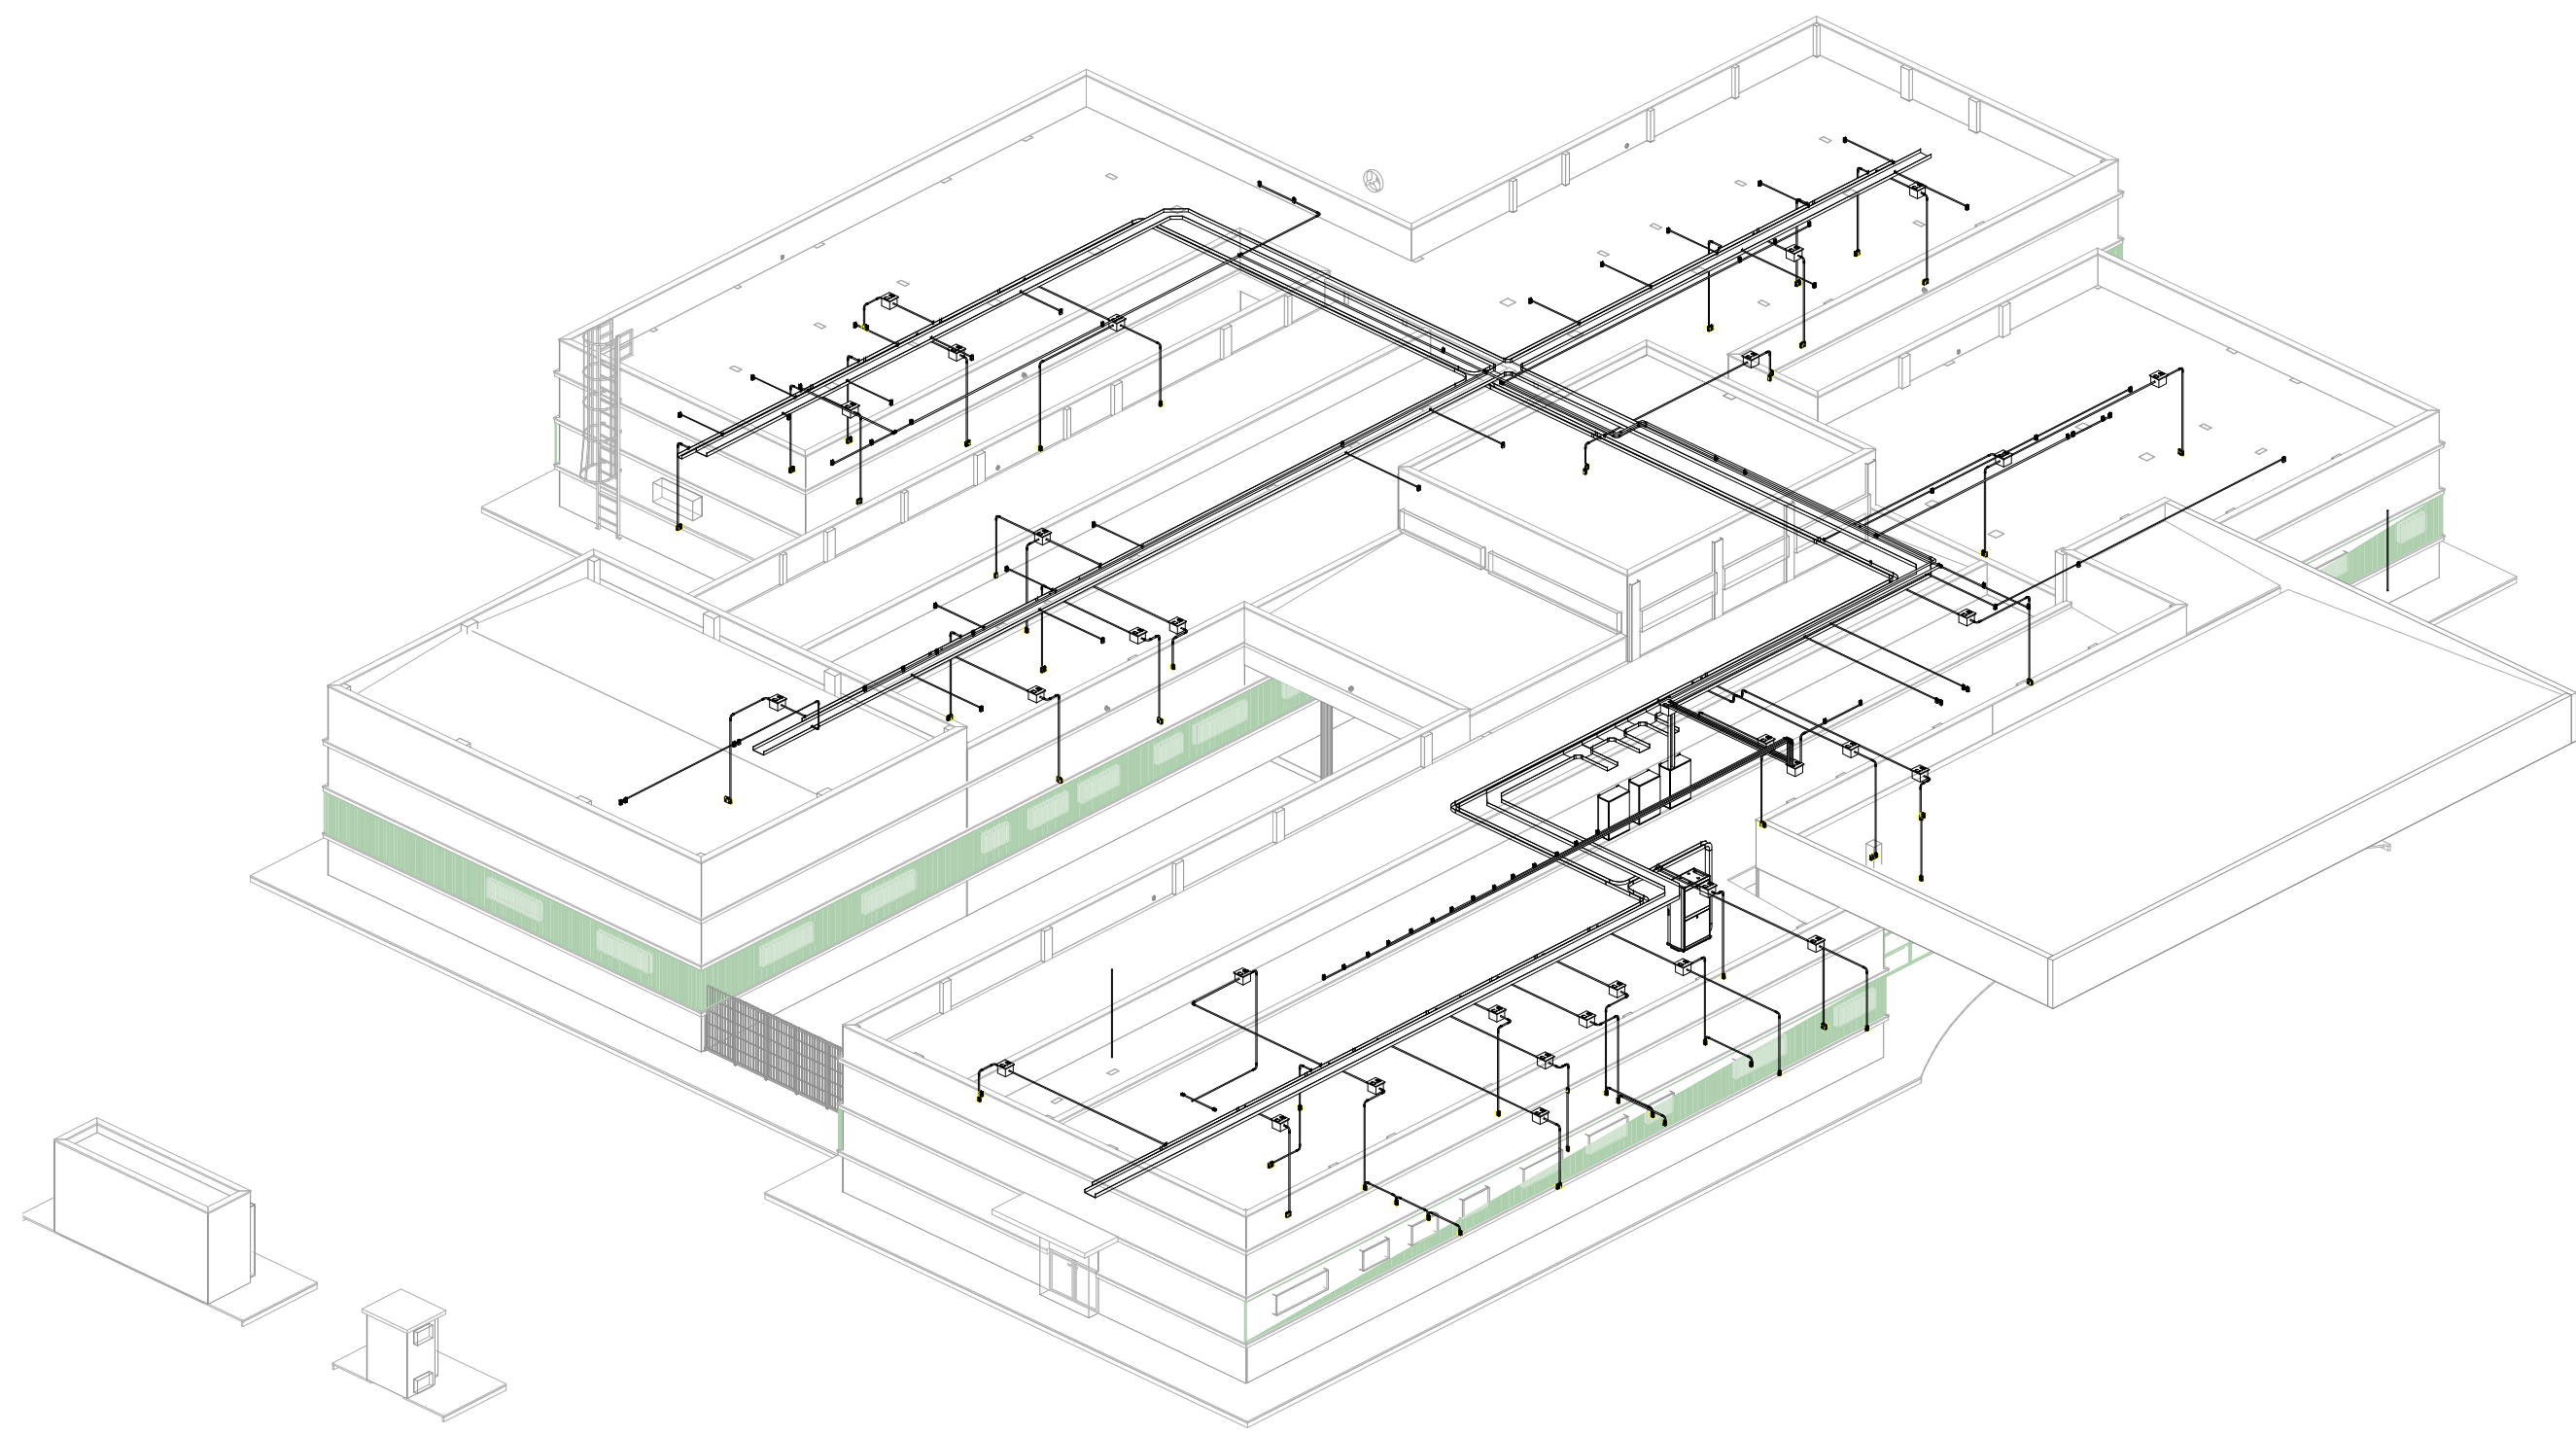

3D Projeto Cabeamento x HVAC

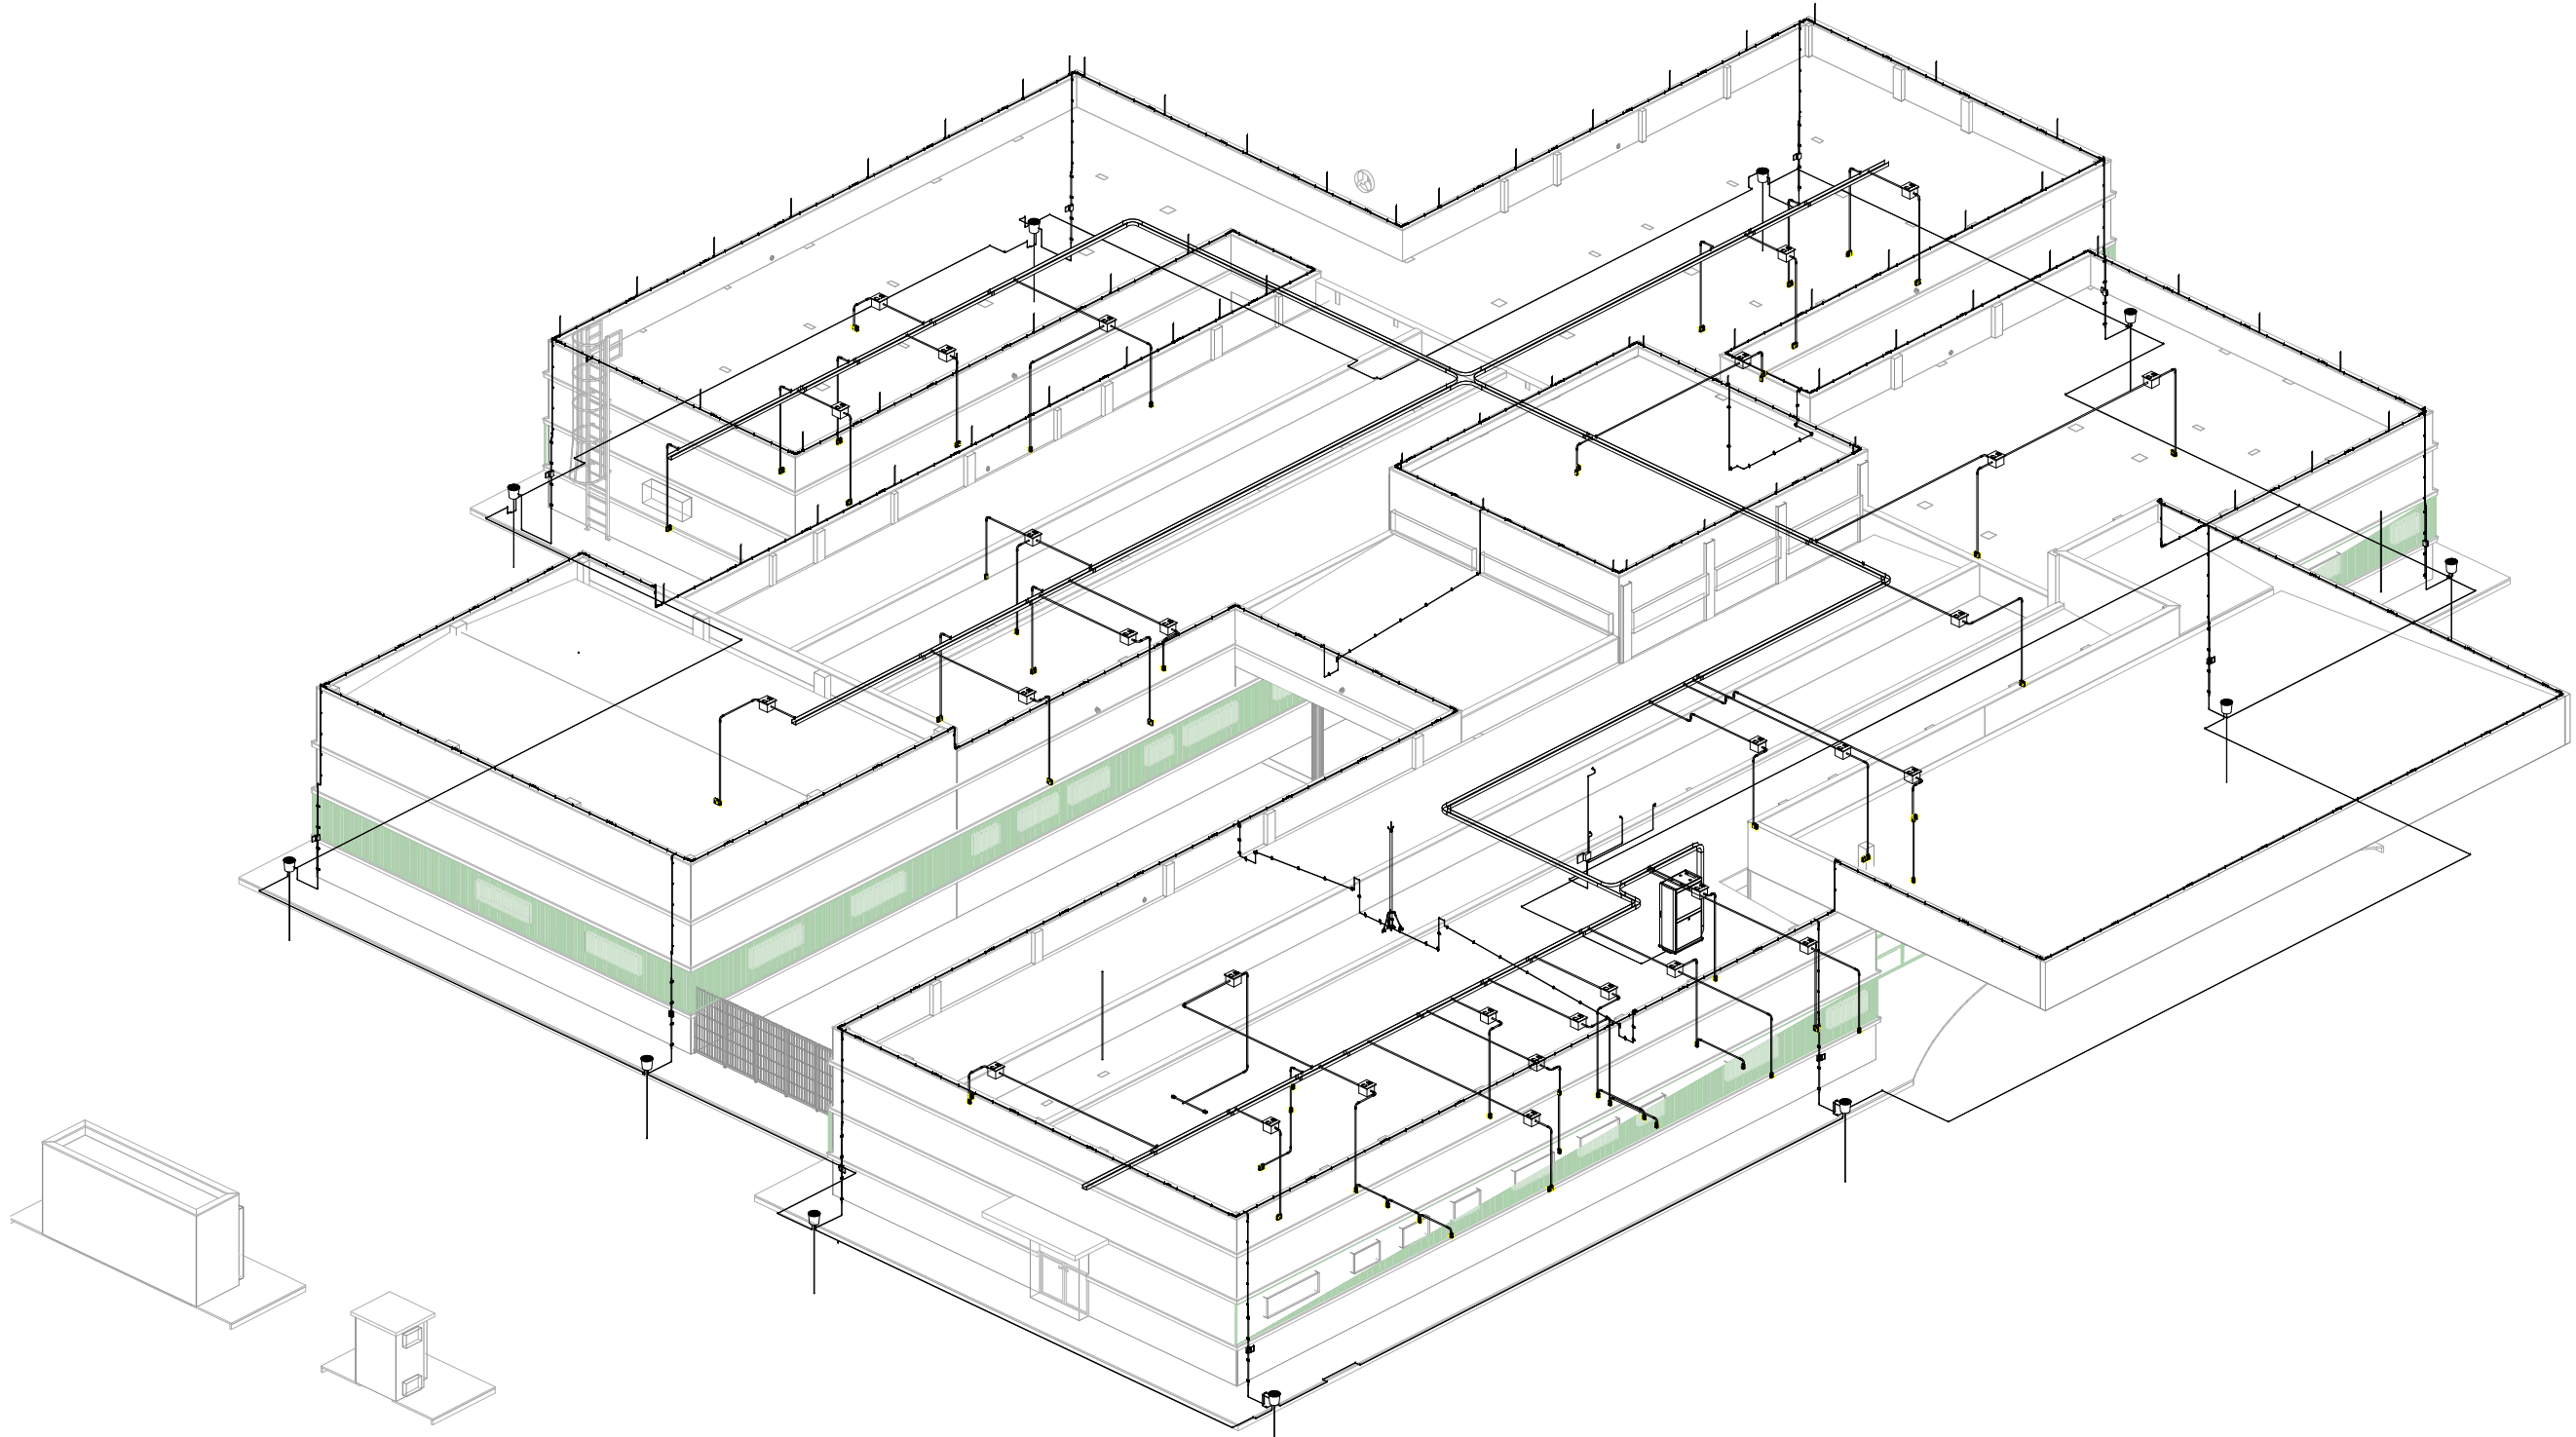

3D Projeto Cabeamento x SPDA

CONSÓRCIO SAÚDE CONCREMAT-MEP - CNPJ 60.255.404/0001-35
RUA JOAQUIM PALHARES, no. 40, ANDAR 5 - RIO DE JANEIRO/RJ - CEP 20.260-080 - FONE (21) 3535-4131
Medidas em centímetros. Corrente máxima no local. Antes de qualquer alteração consultar o responsável técnico.

REV	DATA	CONTEÚDO	REV	DATA	CONTEÚDO
01	JAN/2008				
02	DEZ/2008				

Nome do Empreendimento: _____

Endereço do Empreendimento: _____

PLANTA-BASE CABEAMENTO 3D

Projeto e coordenador: _____

CONSORCIO SAÚDE CONCREMAT-MEP - CNPJ 60.255.404/0001-35
RUA JOAQUIM PALHARES, no. 40, ANDAR 5 - RIO DE JANEIRO/RJ - CEP 20.260-080
FONE (21) 3535-4131
Responsável Técnico pelo Projeto Elétrico: _____

CONCREMAT | MEP

BIMcloud: MEP - BIMcloud Basic para o Archicad 24V35 PROSUS/635.01 CER 3 - R01