



VB98

ESC 1:50

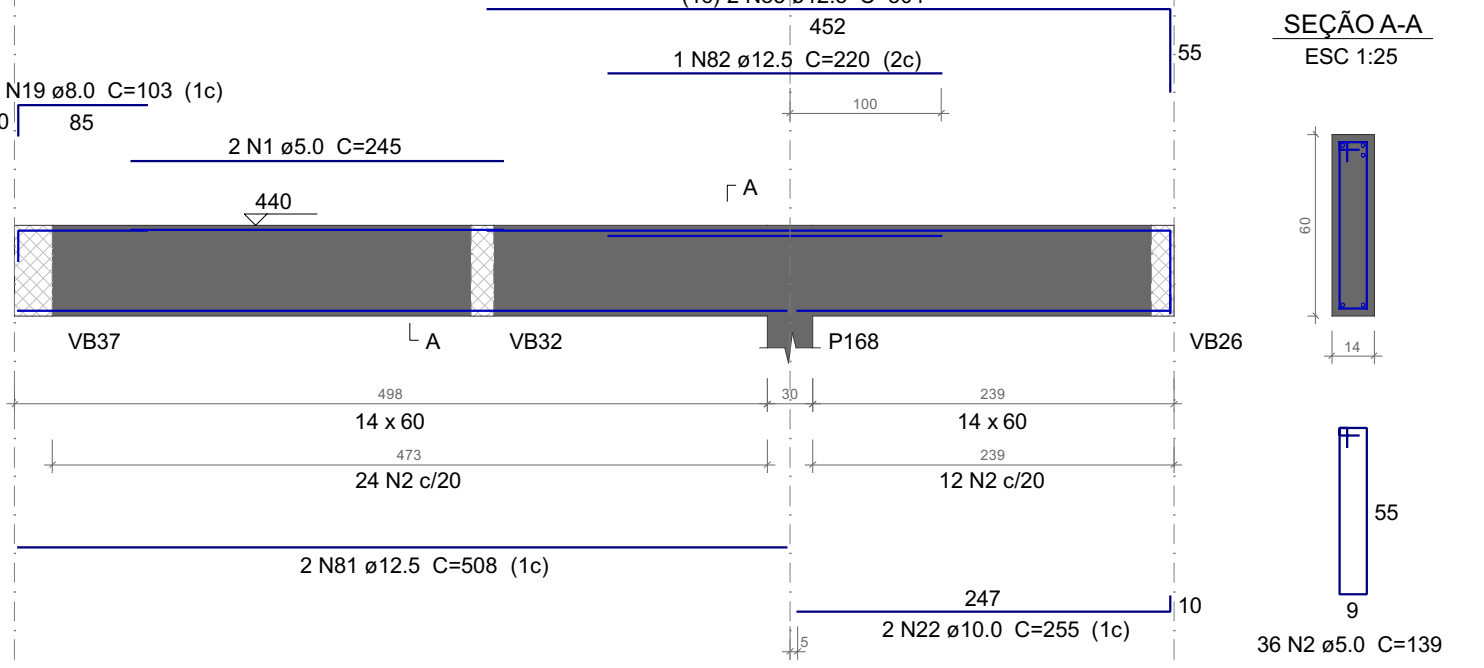


VB99

ESC 1:50

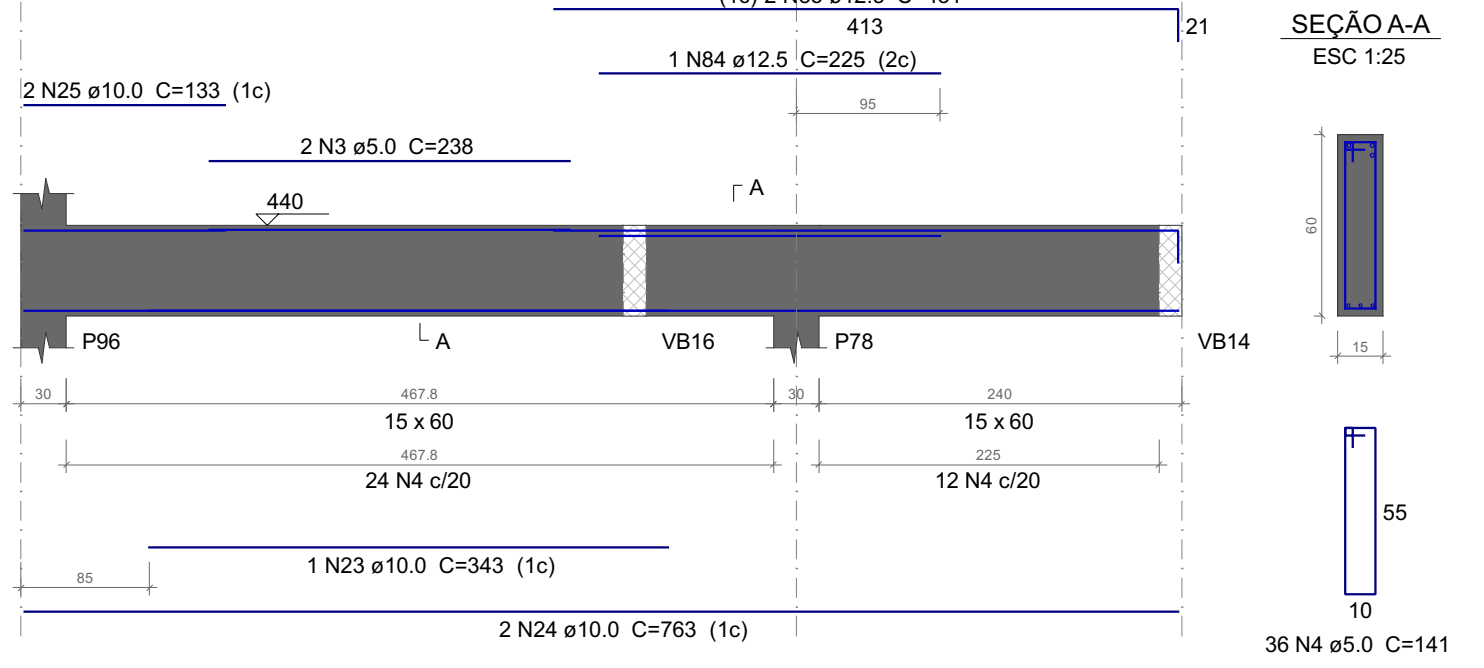


VB100

ESC 1:50

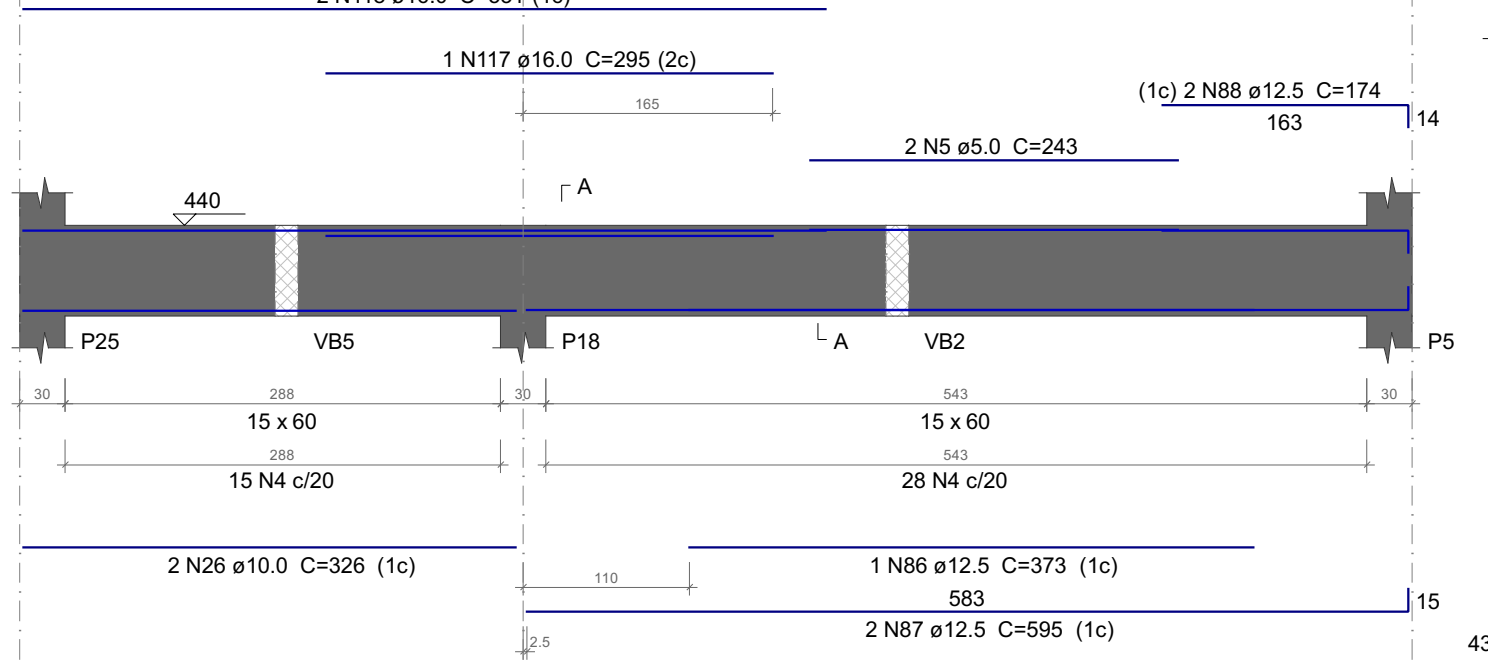


VB102

ESC 1:50

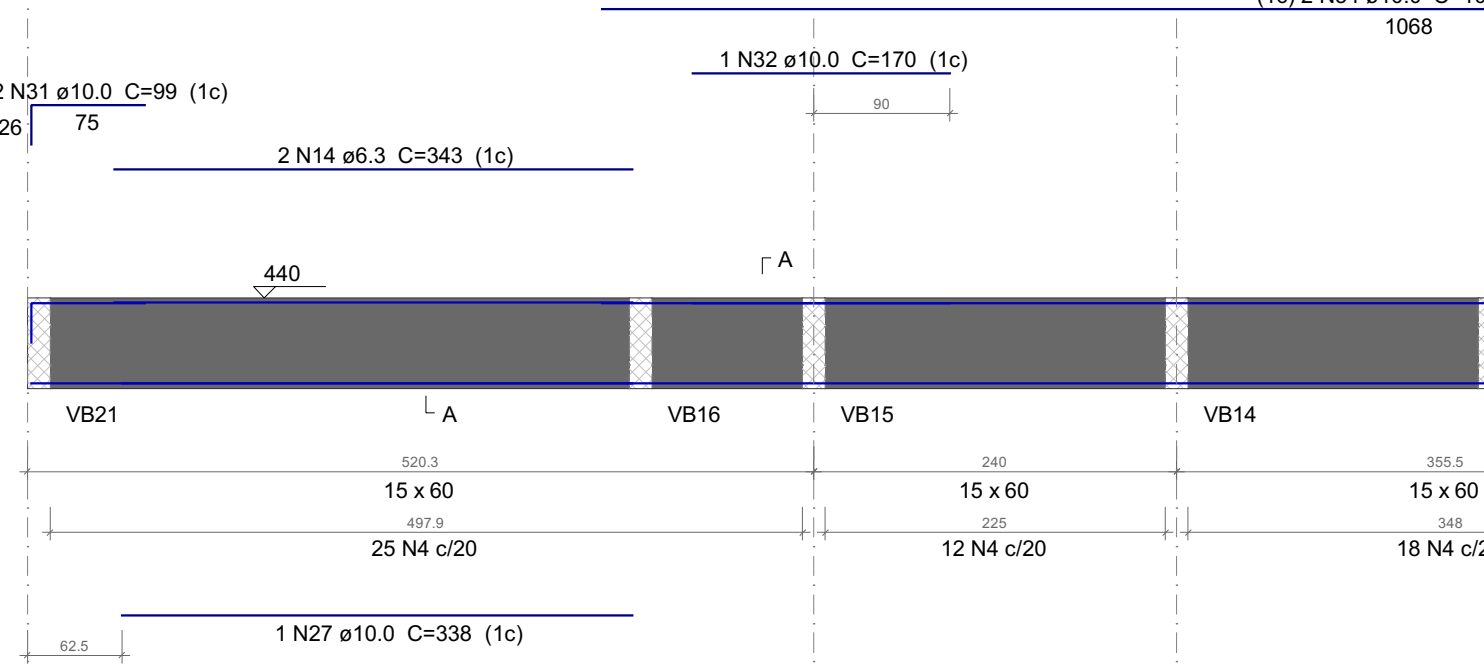


VB103

ESC 1:50

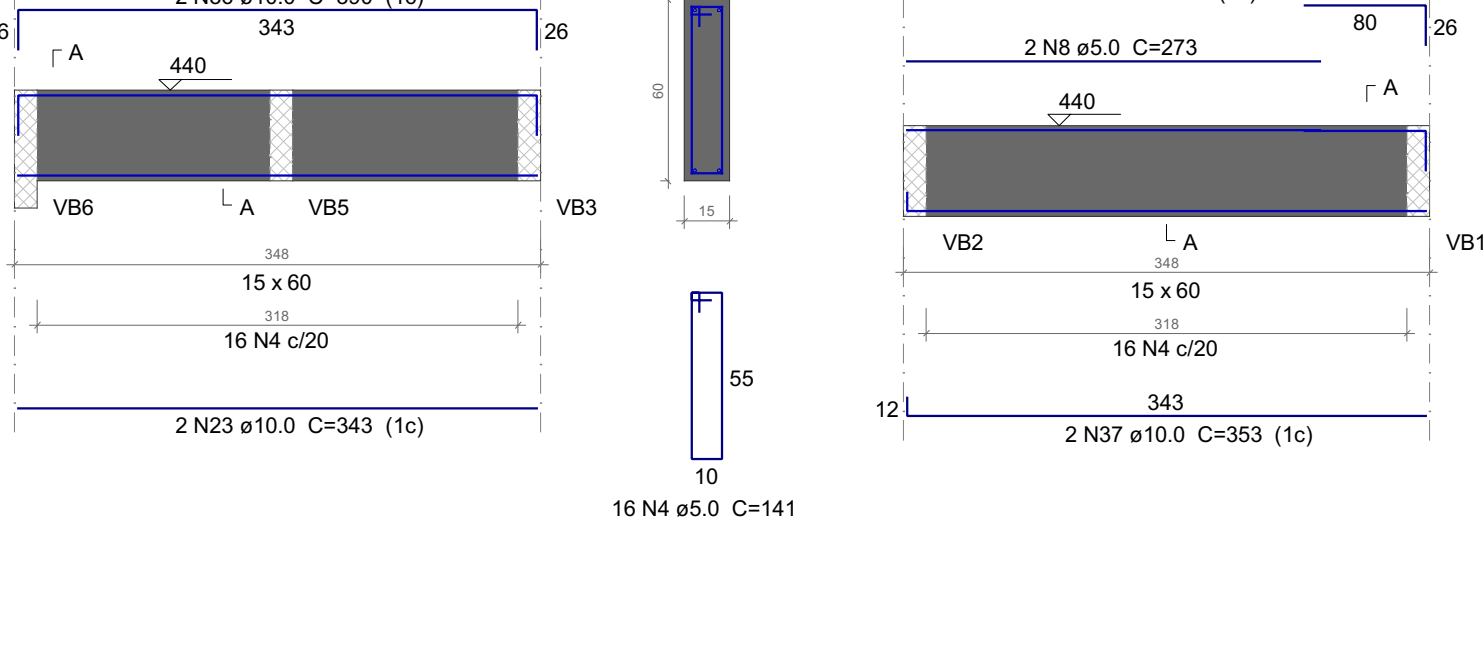


VB104

ESC 1:50

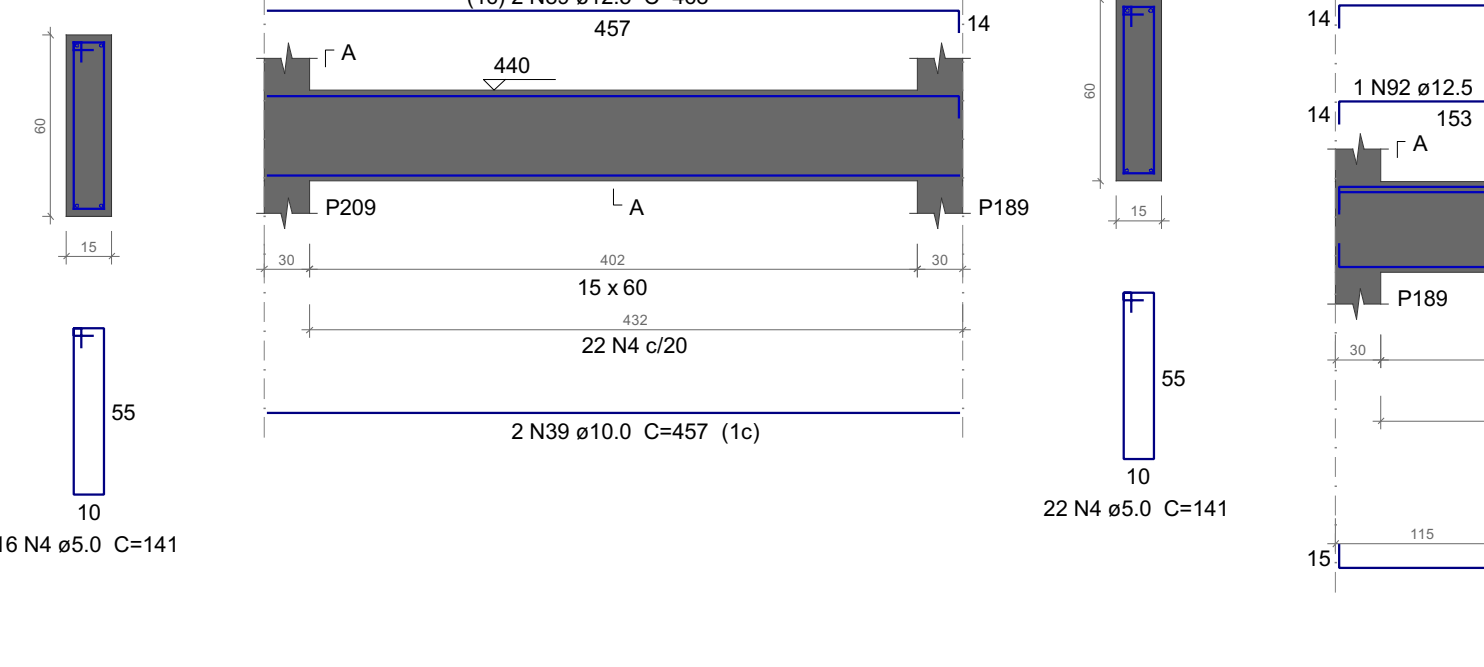


VB105

ESC 1:50

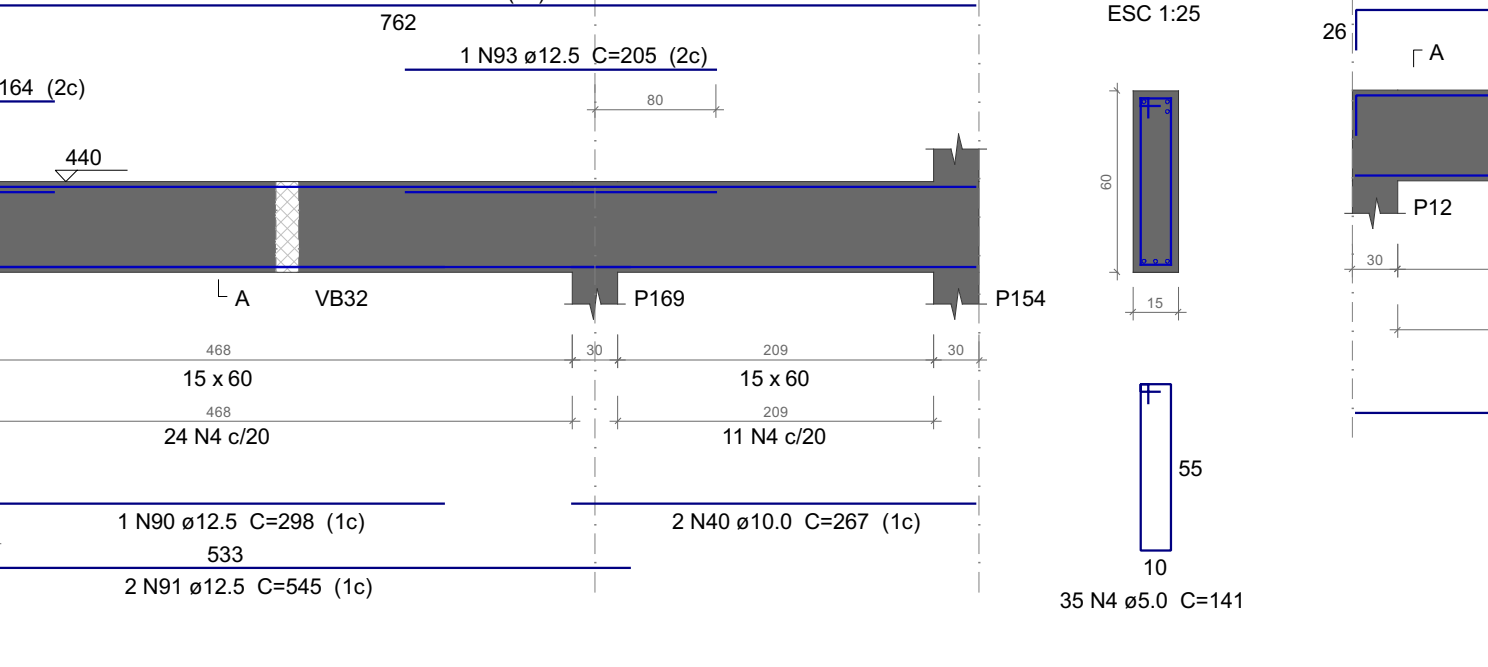


VB108

ESC 1:50

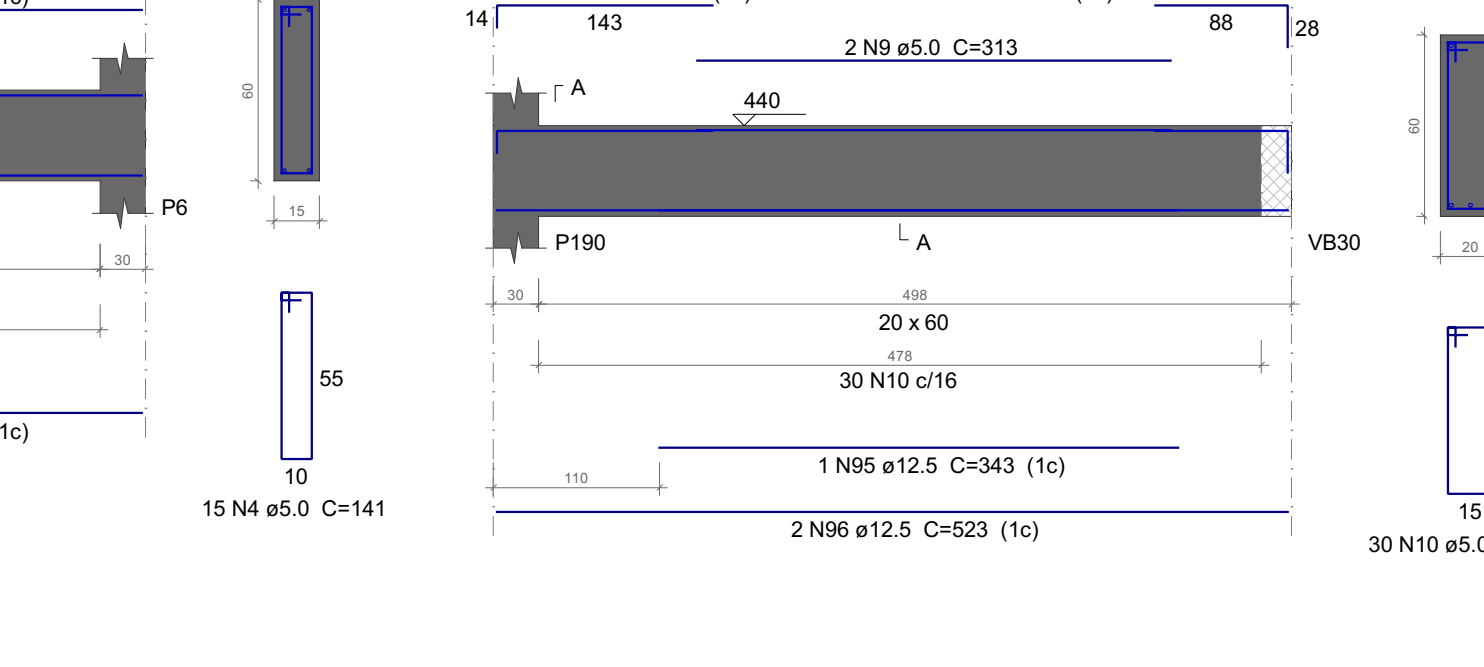


VB110

ESC 1:50

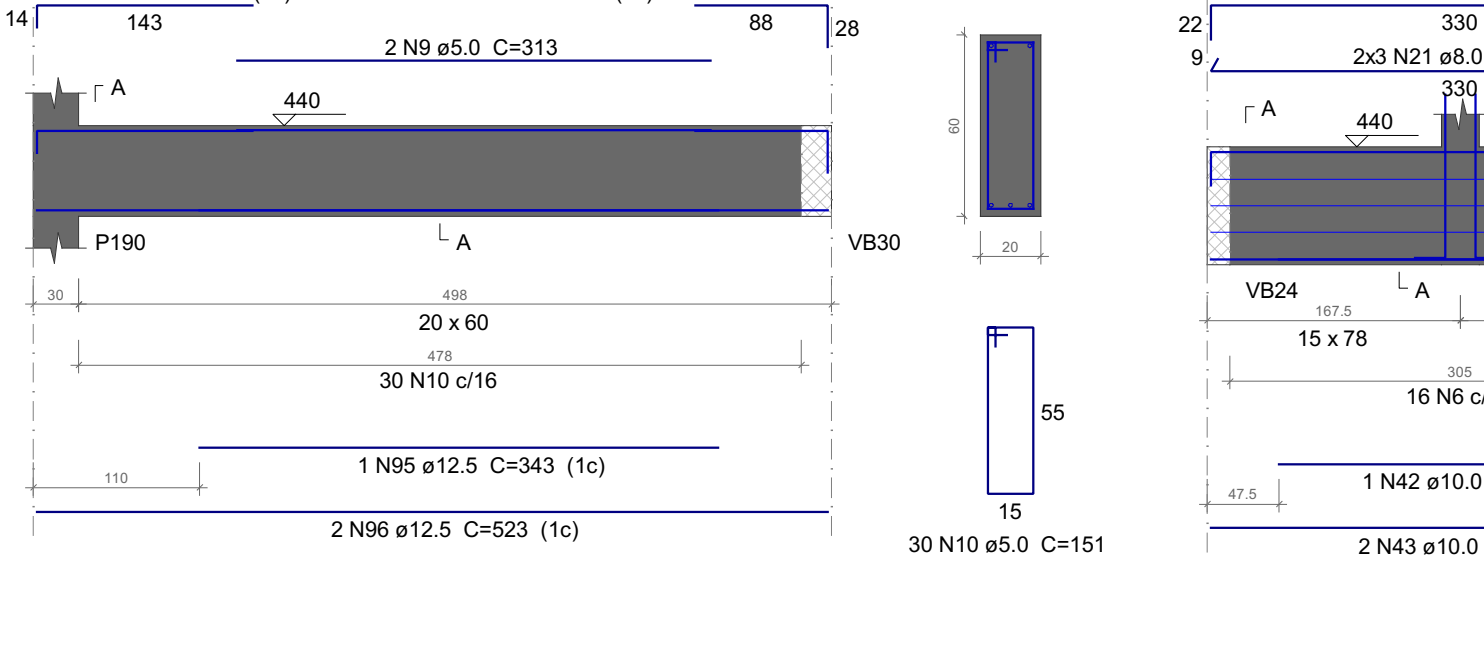


VB111

ESC 1:50

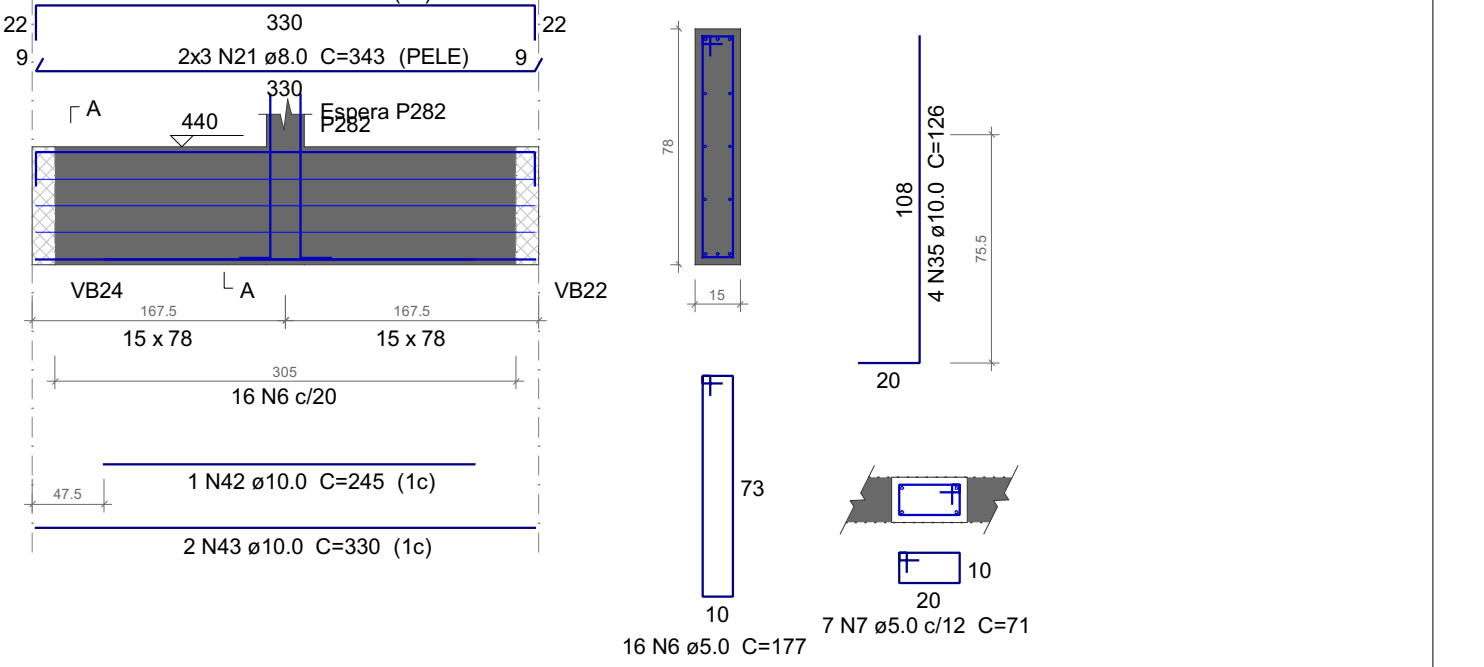


VB107

ESC 1:50

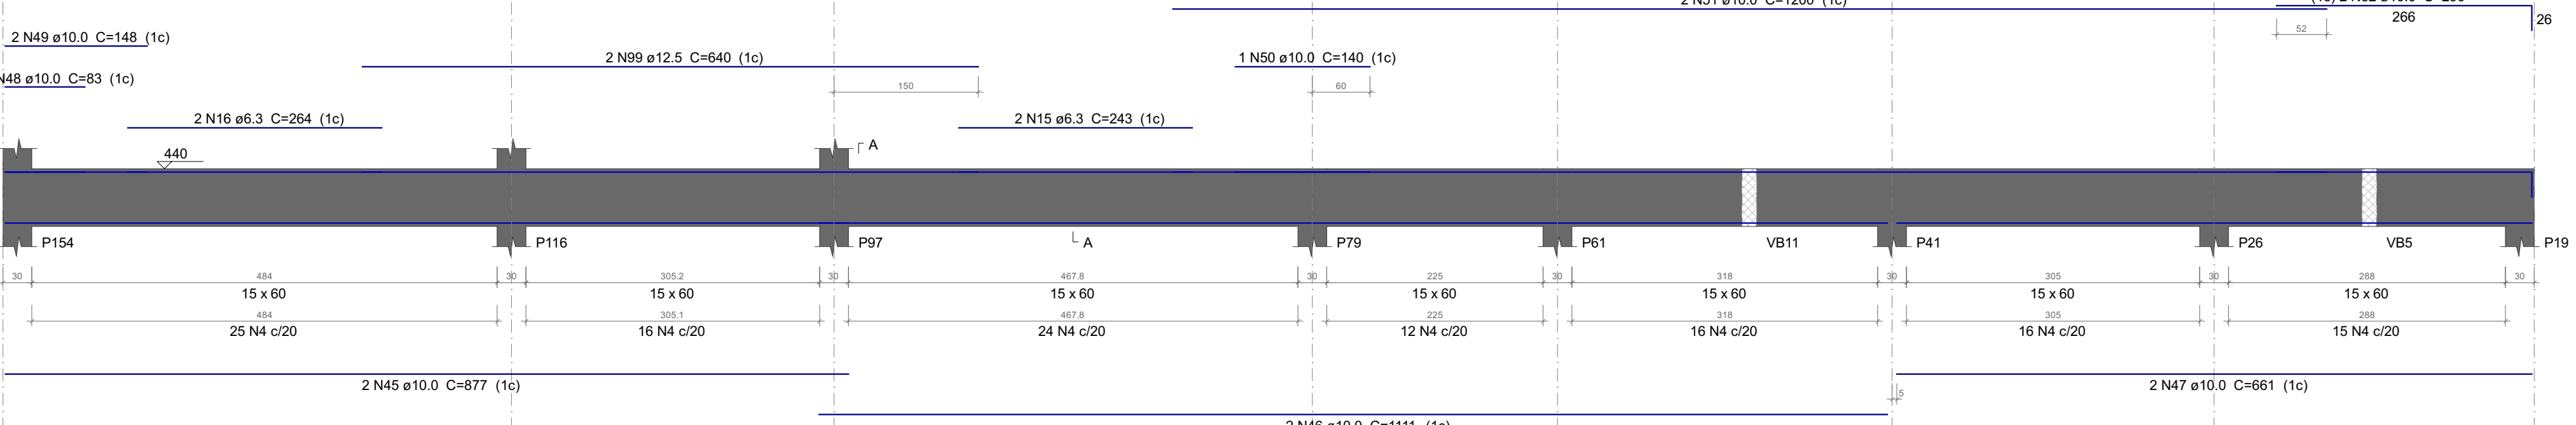


VB112

ESC 1:50

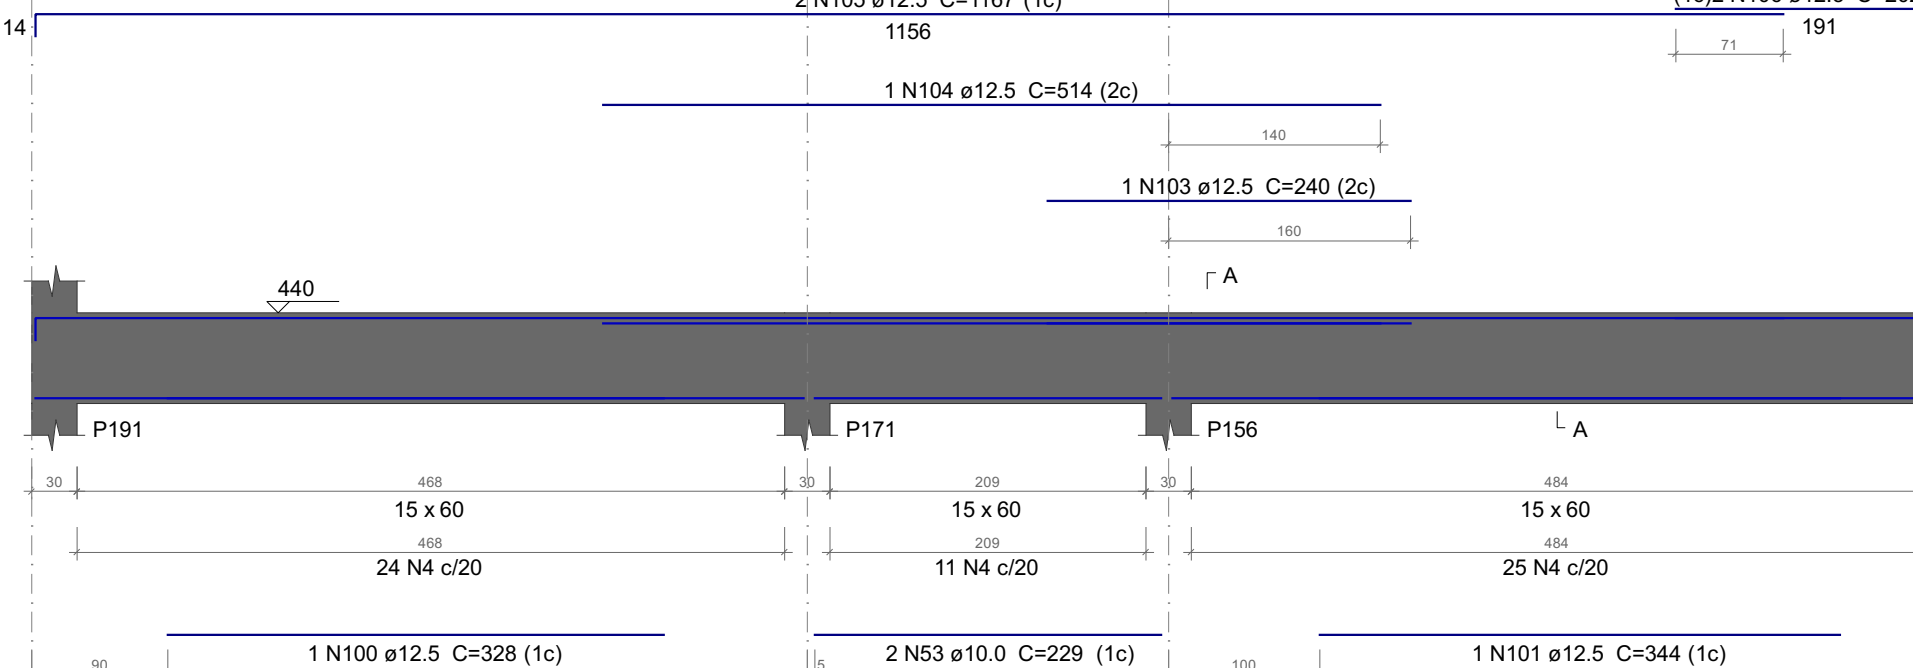


VB113

ESC 1:50

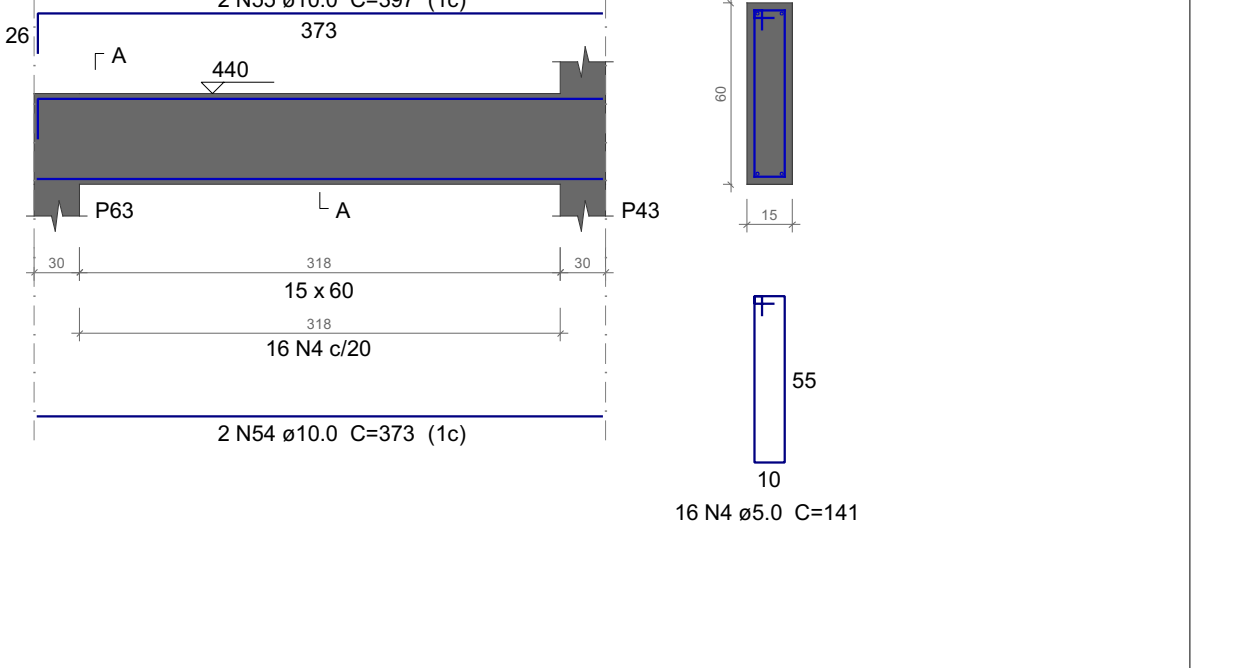


VB109

ESC 1:50

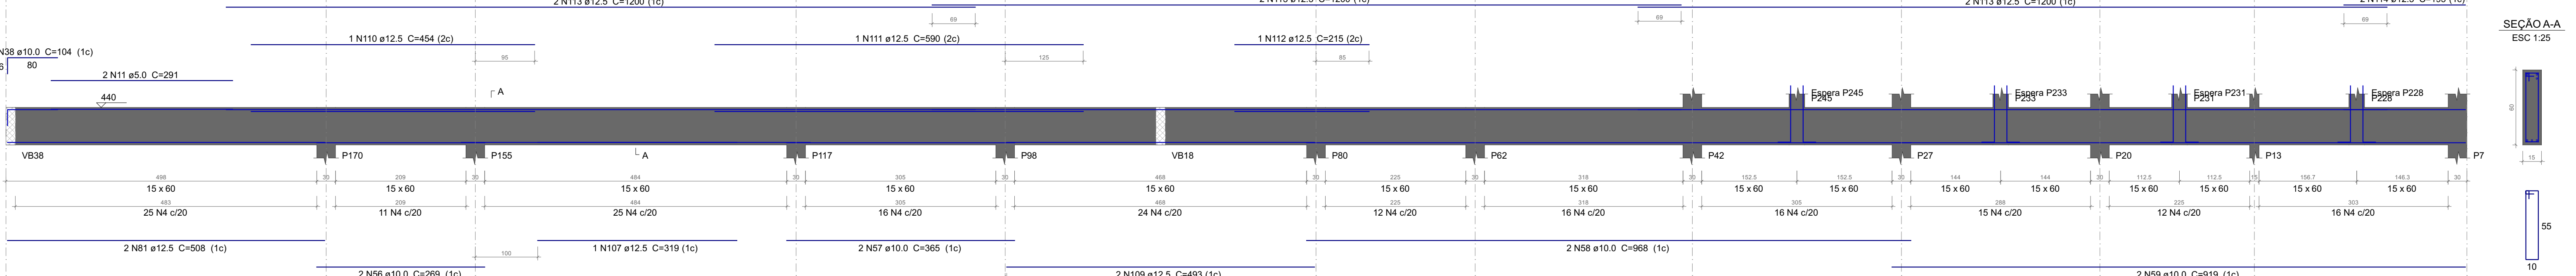


VB140

ESC 1:50

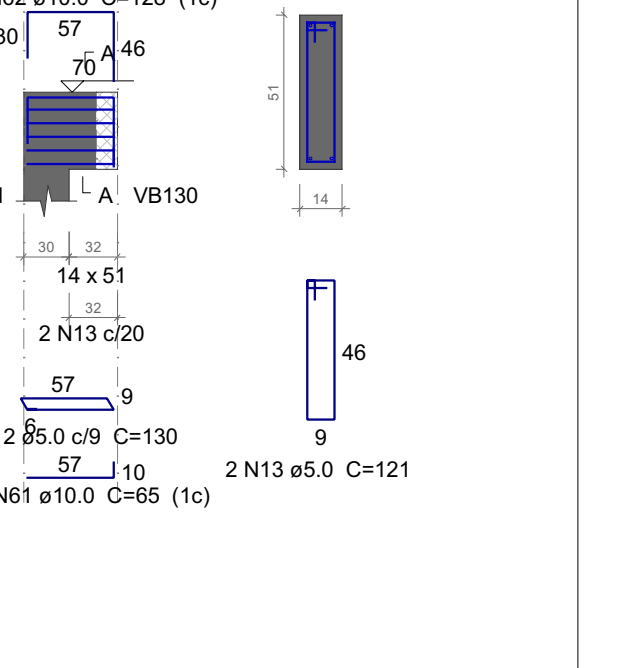


VB114

ESC 1:50

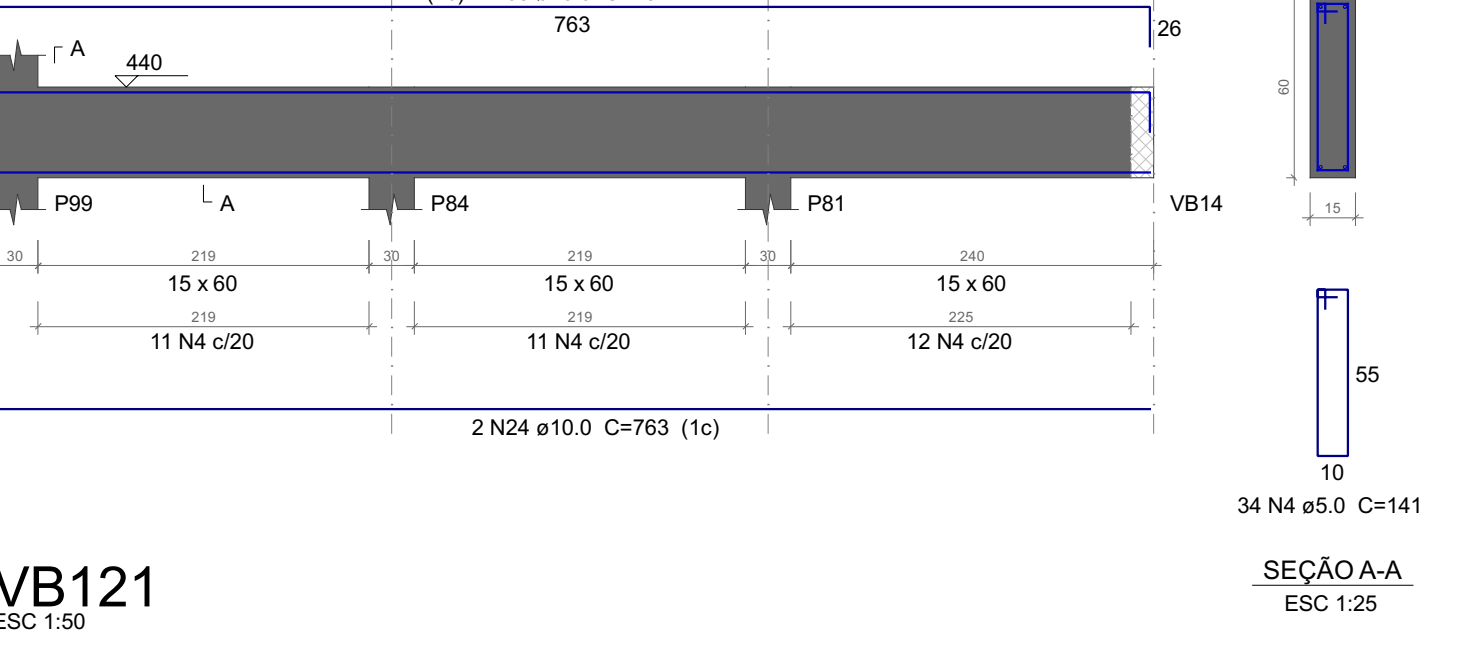


VB115

ESC 1:50

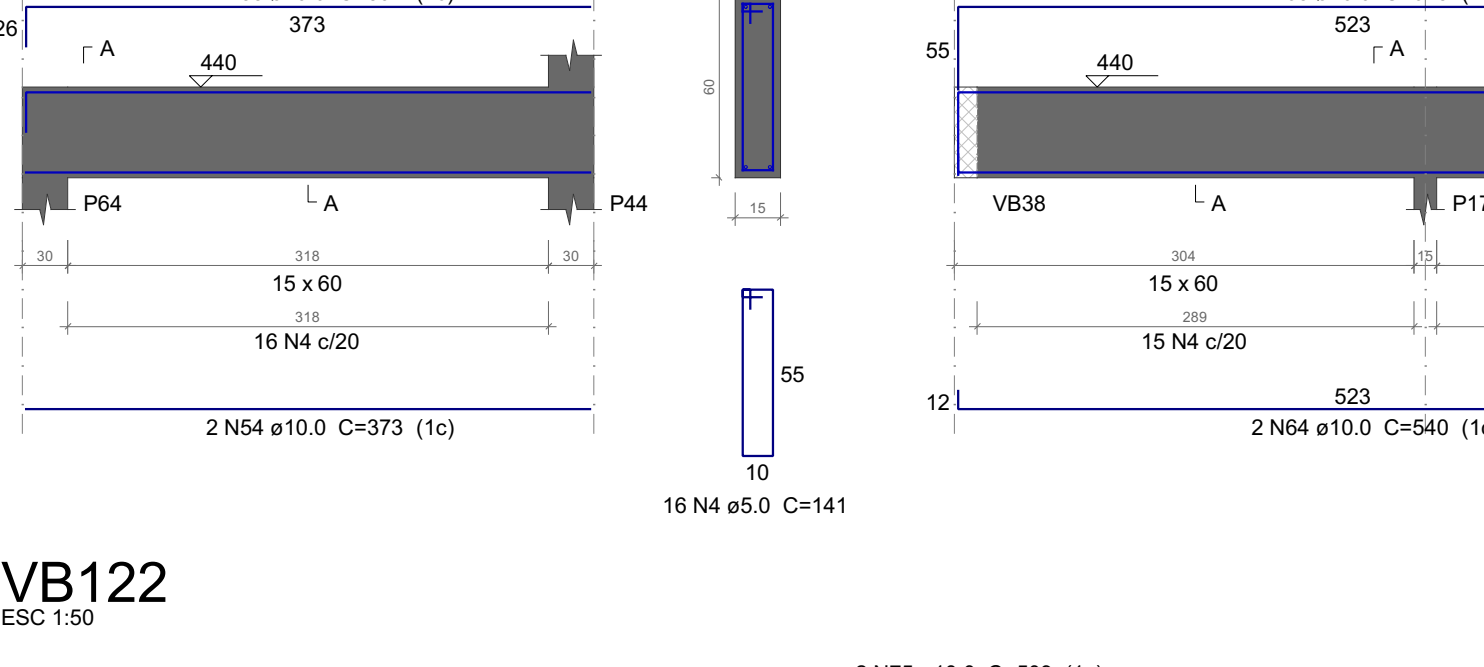


VB116

ESC 1:50

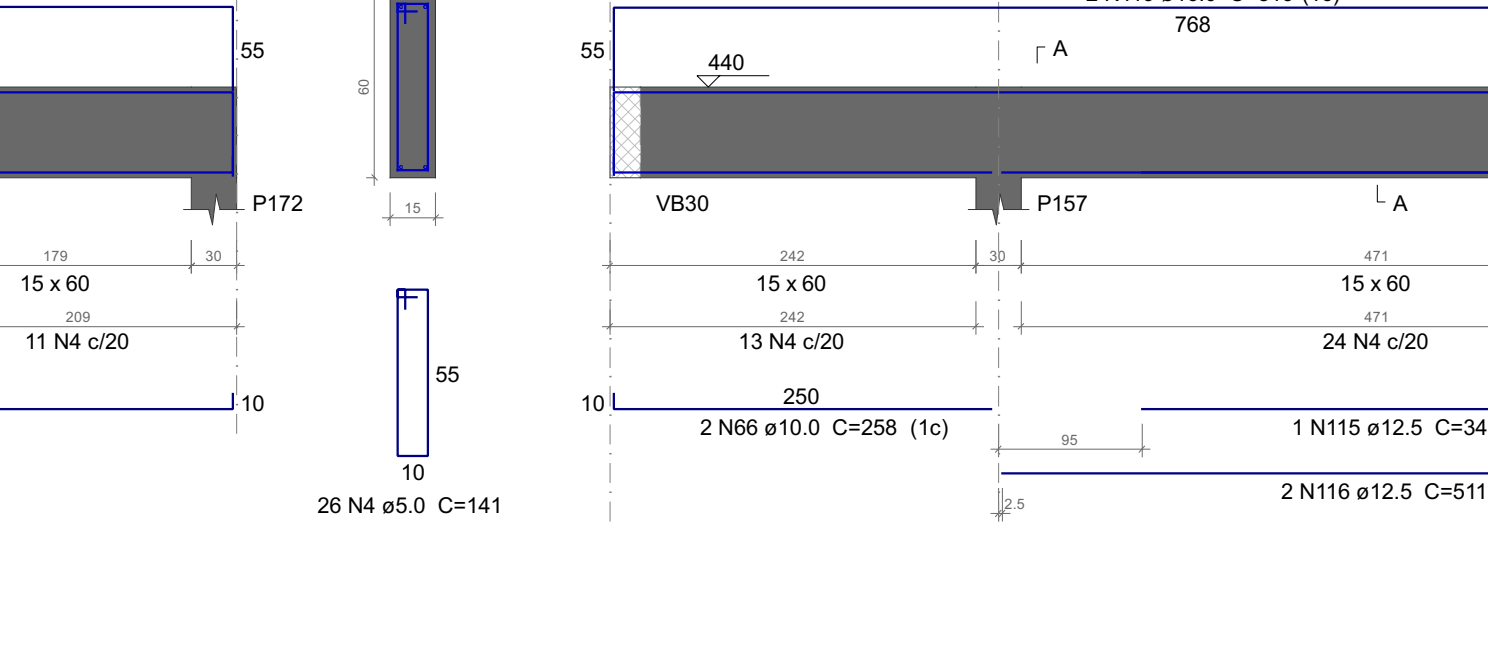


VB117

ESC 1:50

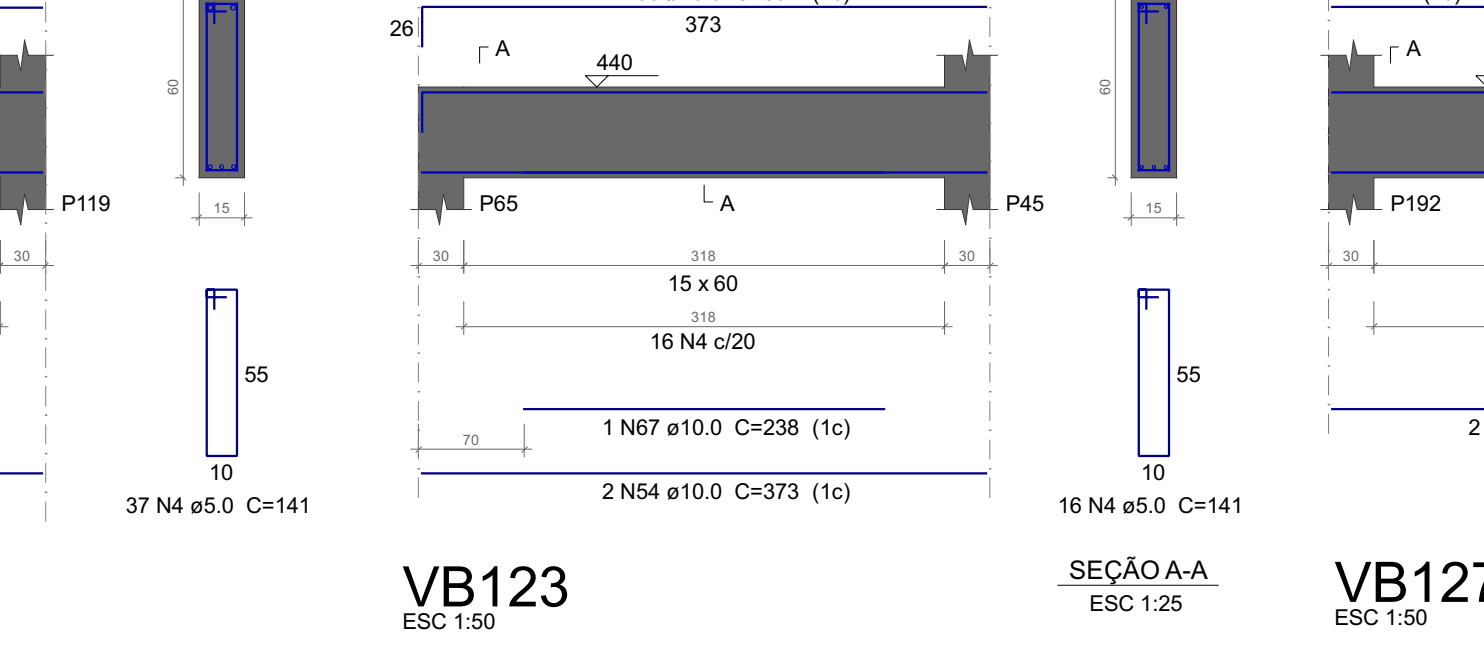


VB118

ESC 1:50

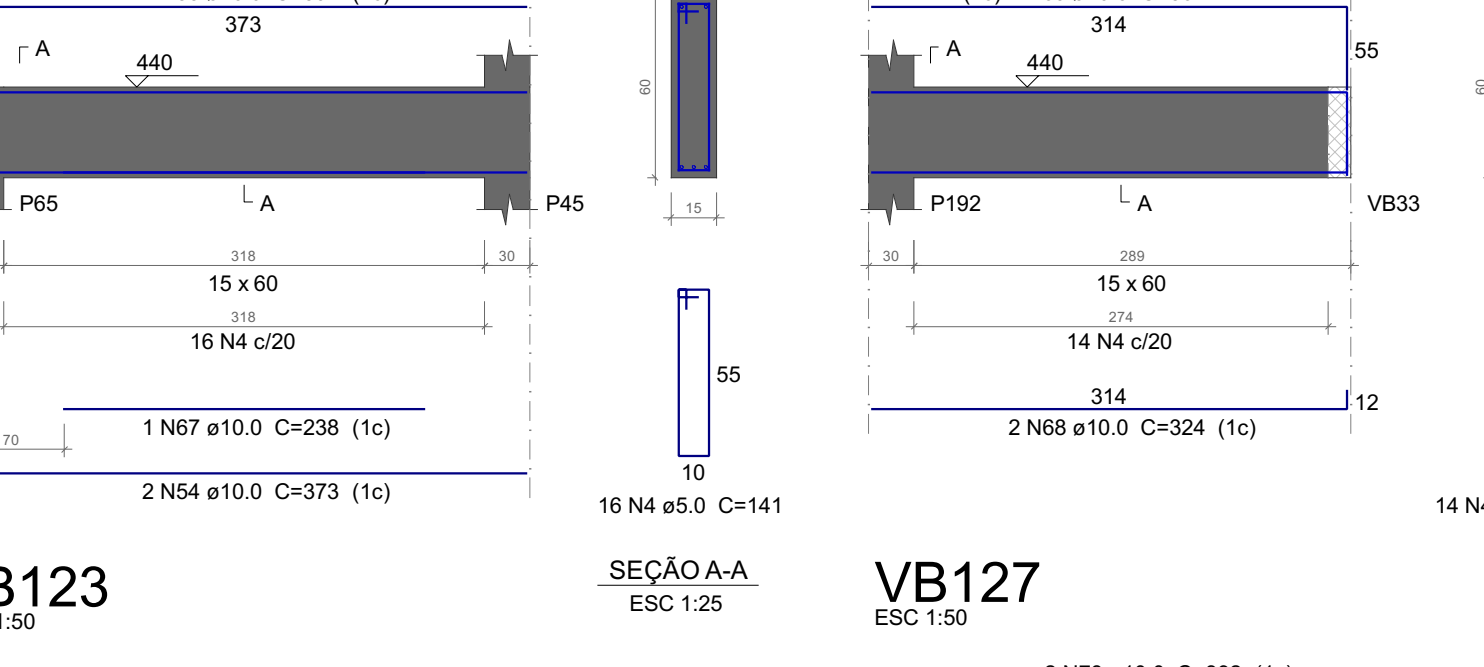


VB119

ESC 1:50

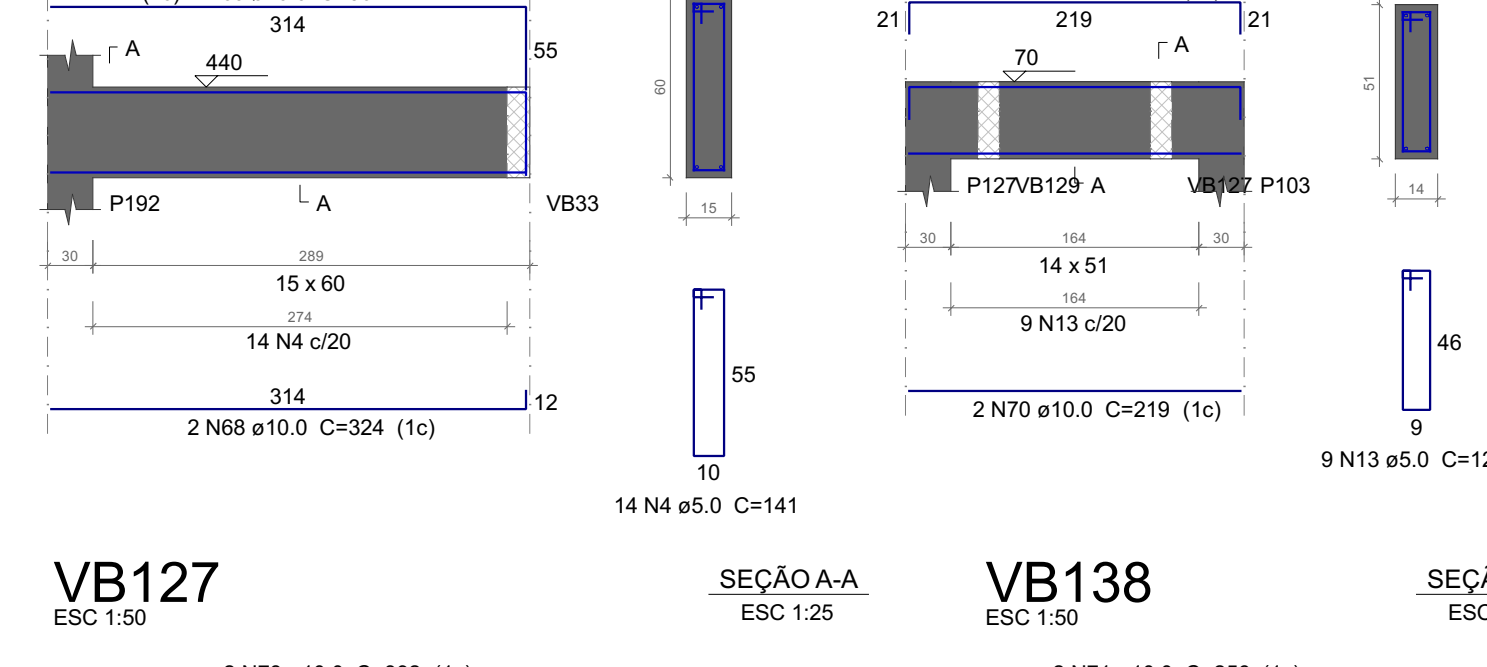


VB135

ESC 1:50

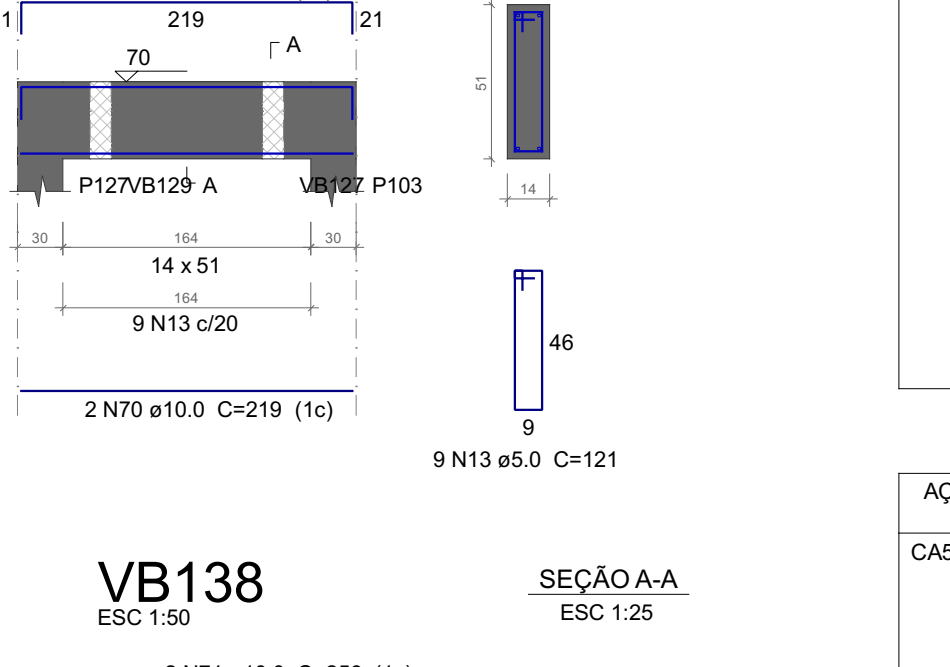


VB121

ESC 1:50

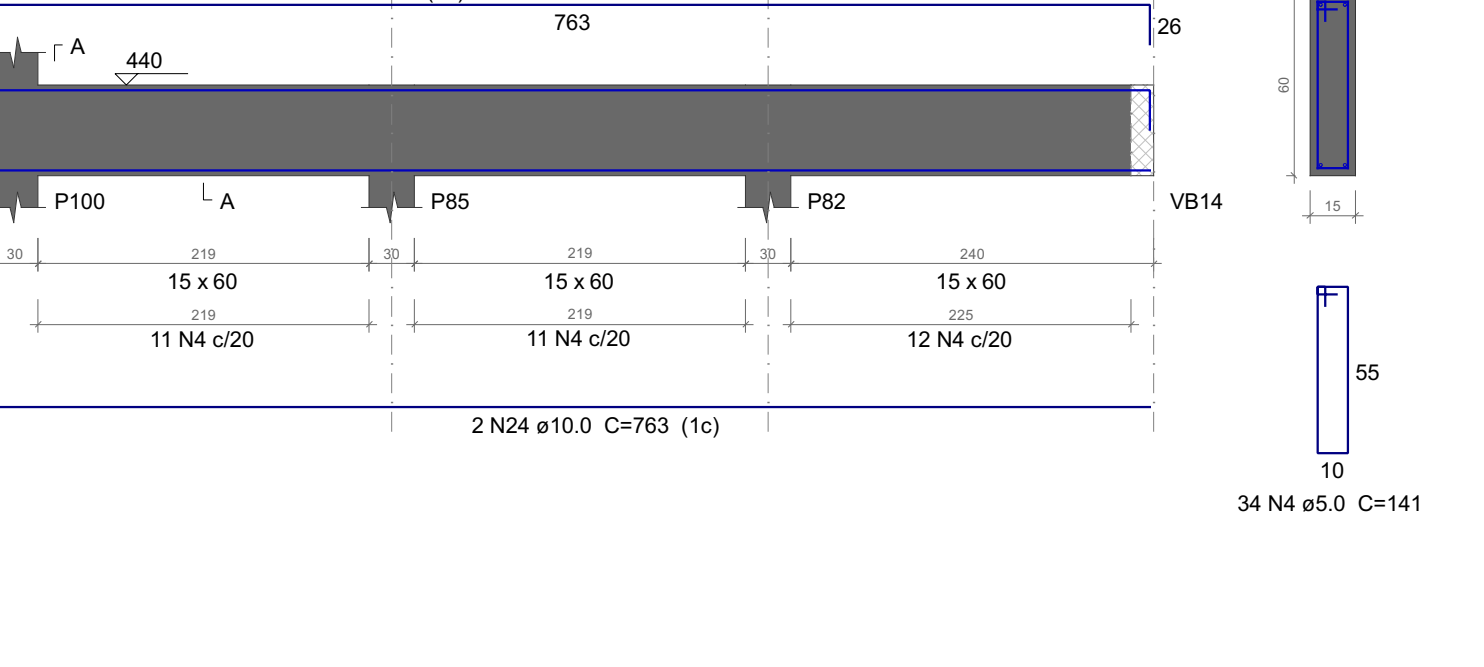


VB122

ESC 1:50

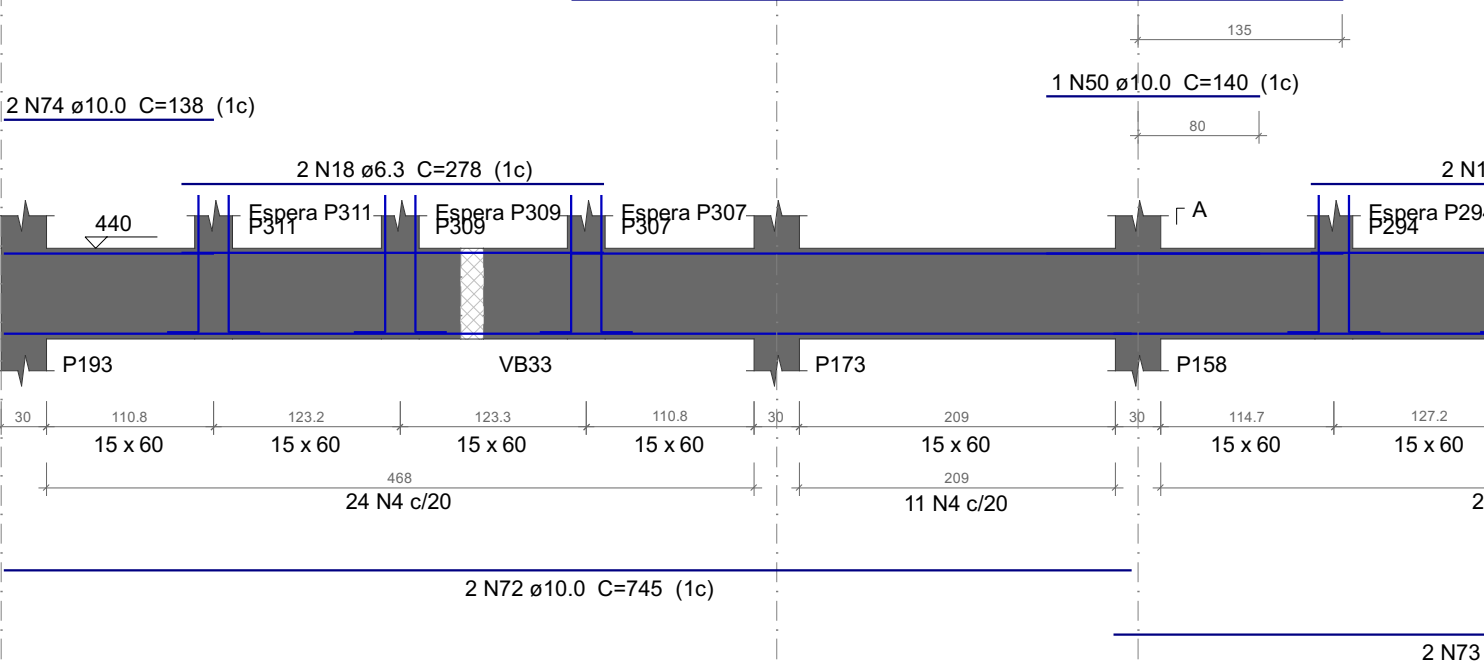


VB123

ESC 1:50

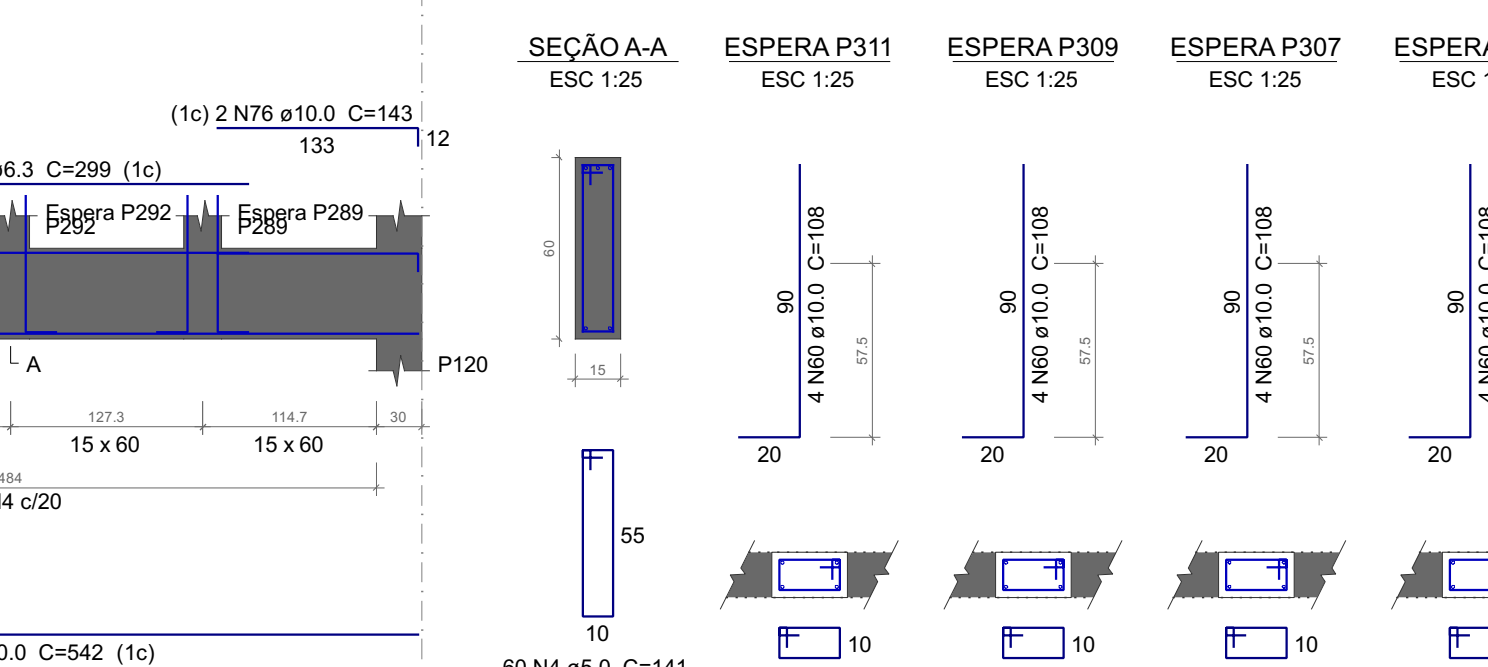


VB127

ESC 1:50

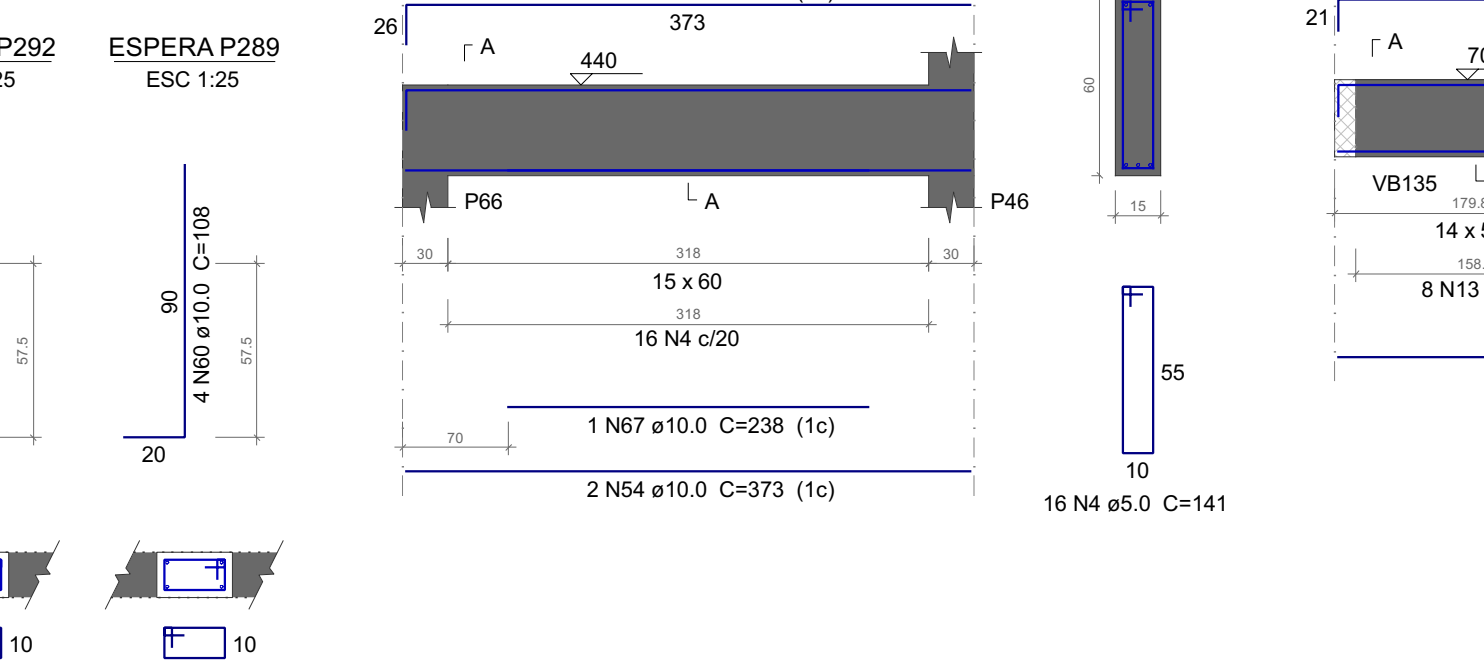


VB138

ESC 1:50

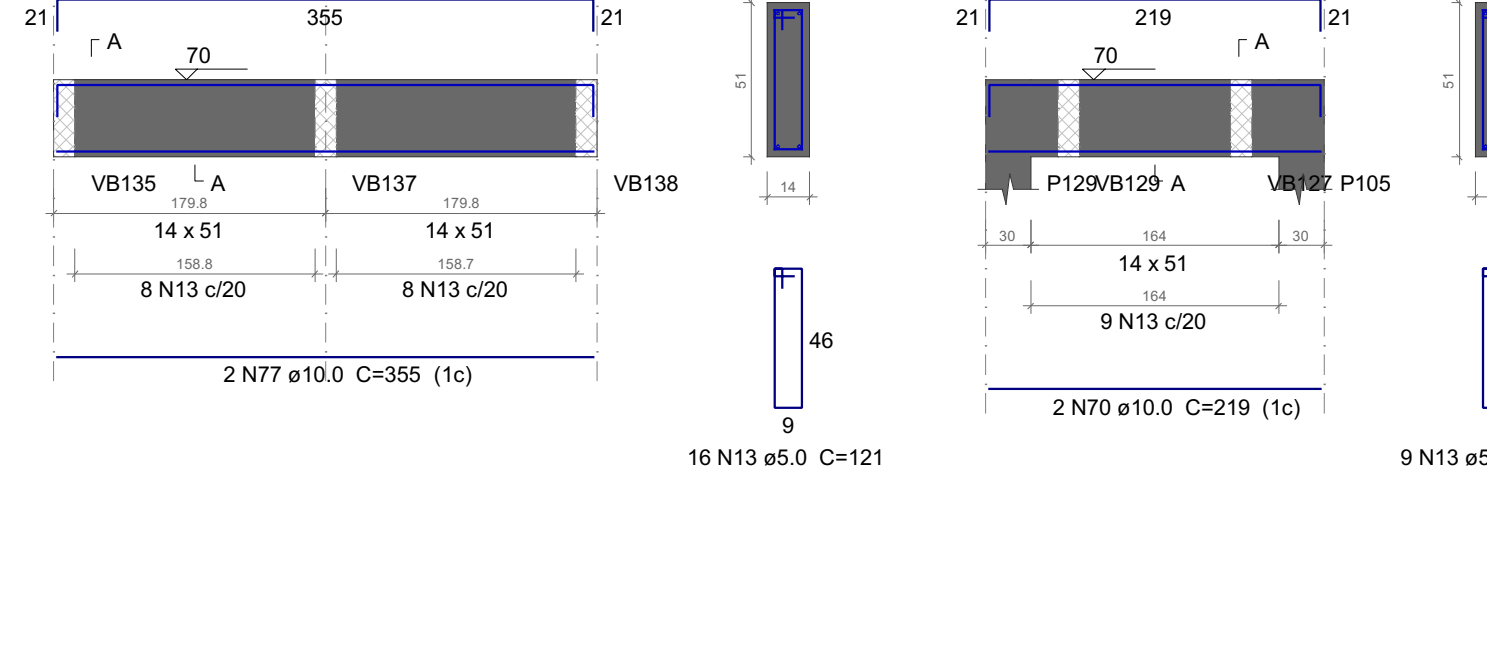


VB124

ESC 1:50

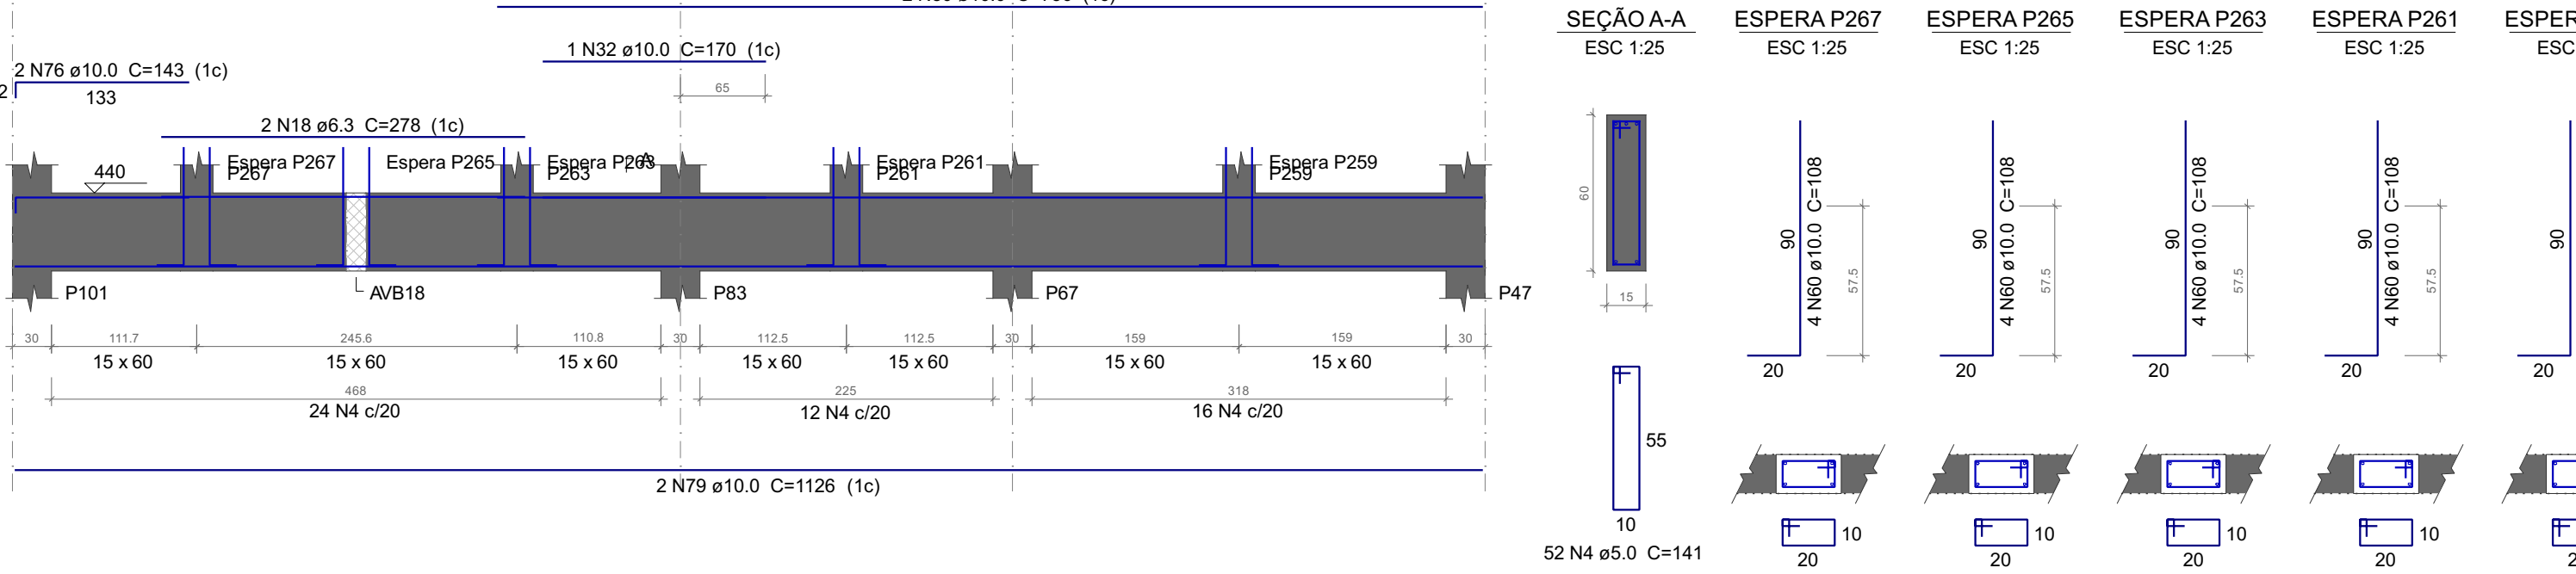


VB128

ESC 1:50

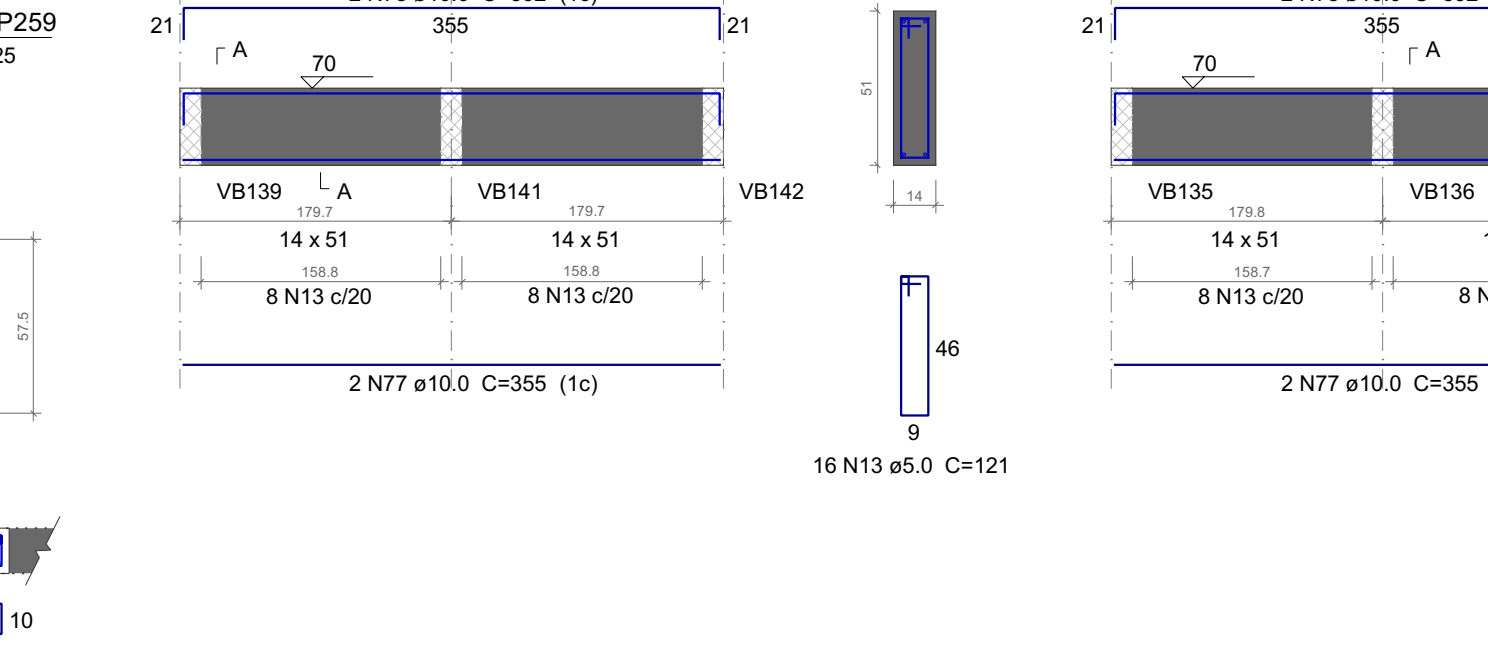


VB129

ESC 1:50

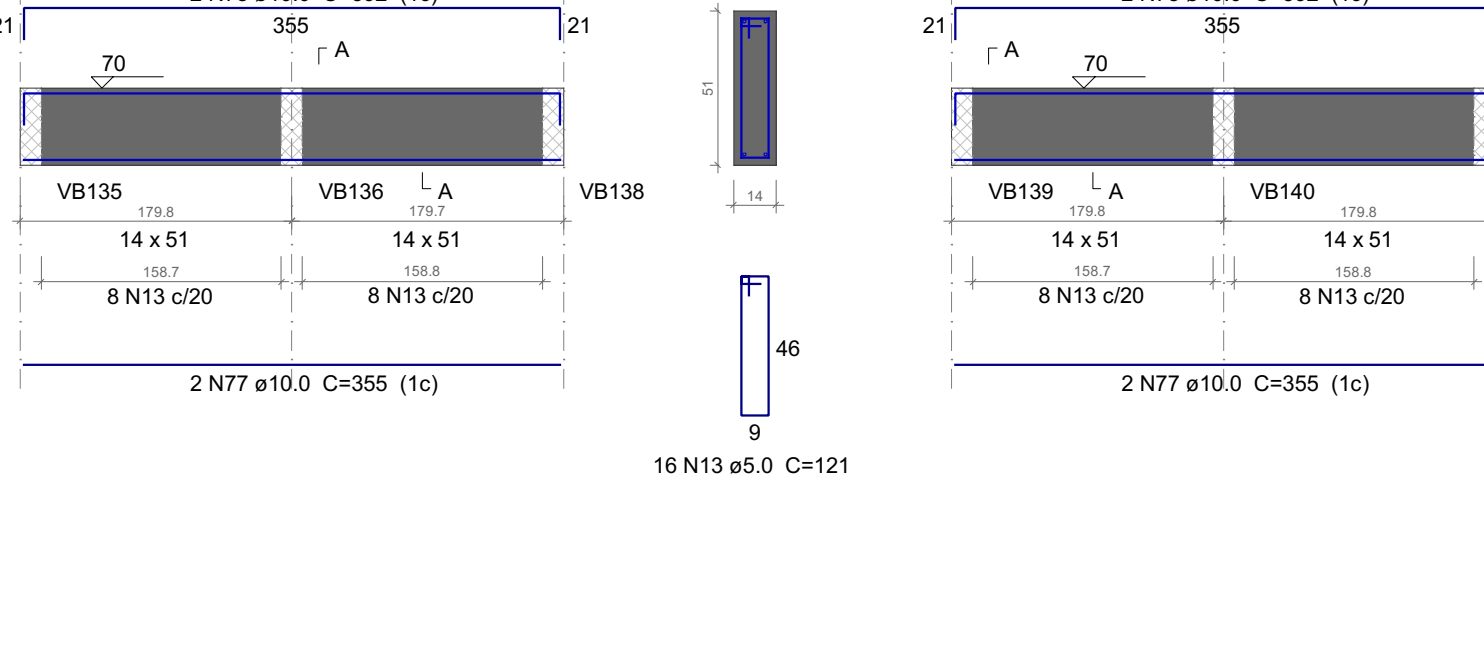


VB130

ESC 1:50

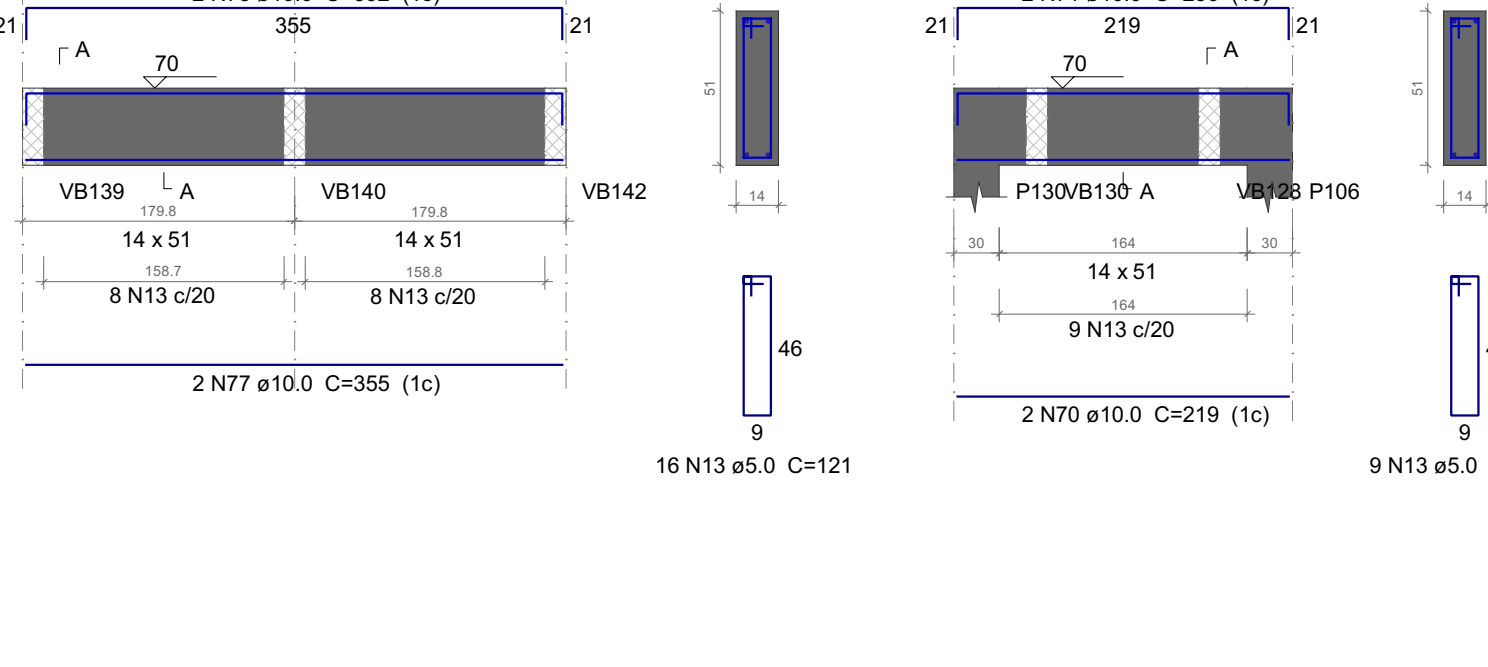


VB139

ESC 1:50

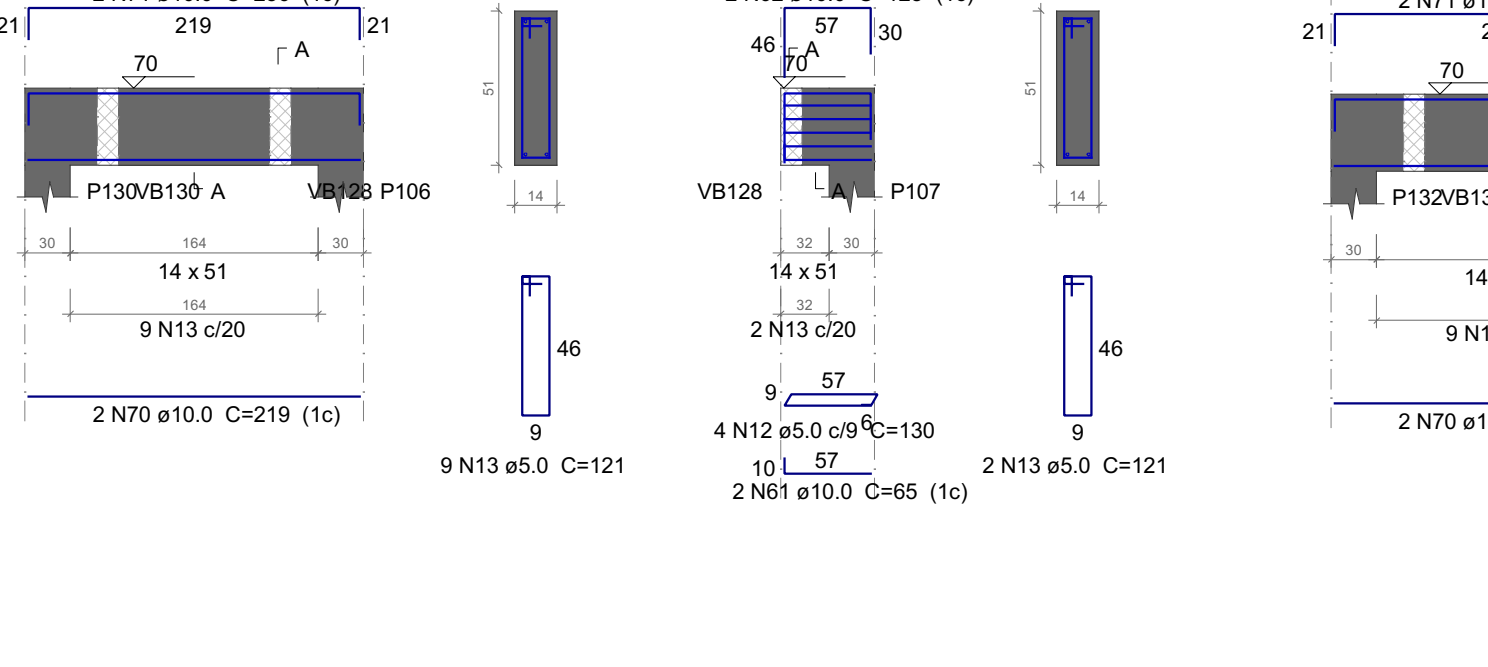


VB141

ESC 1:50

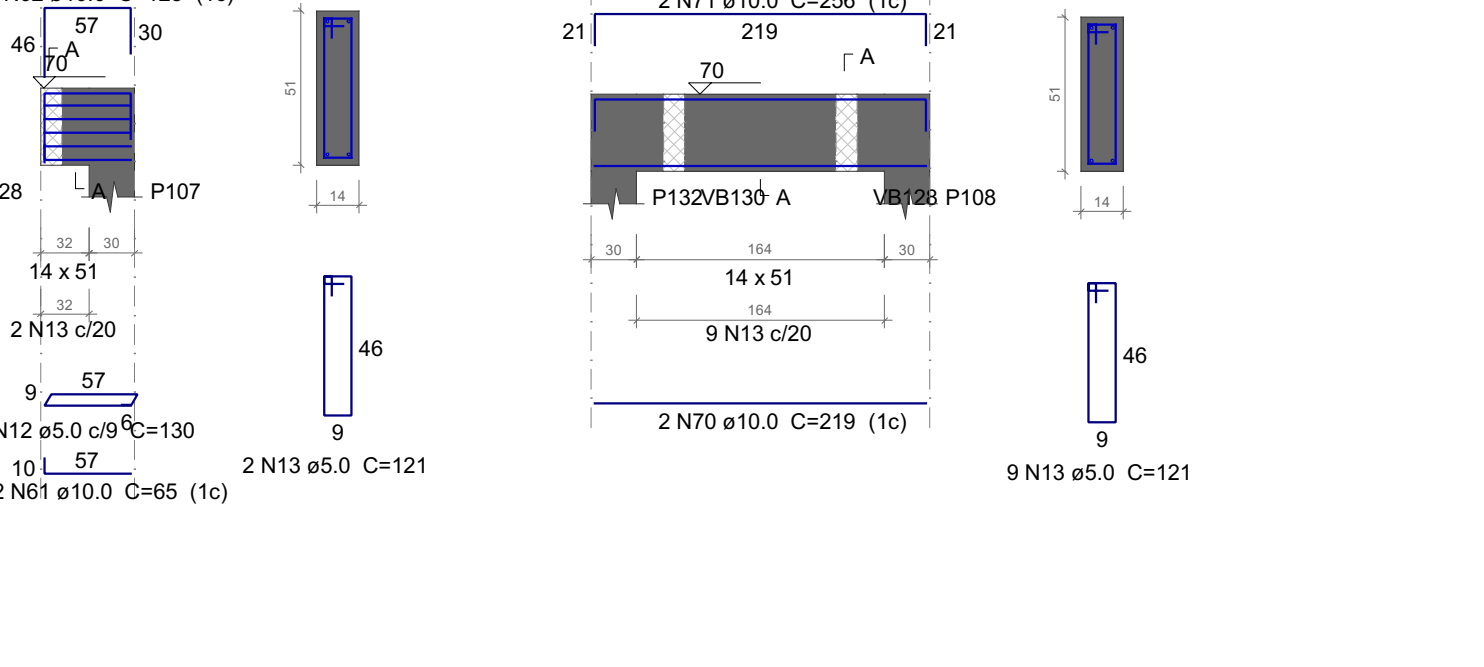

VB142

ESC 1:50

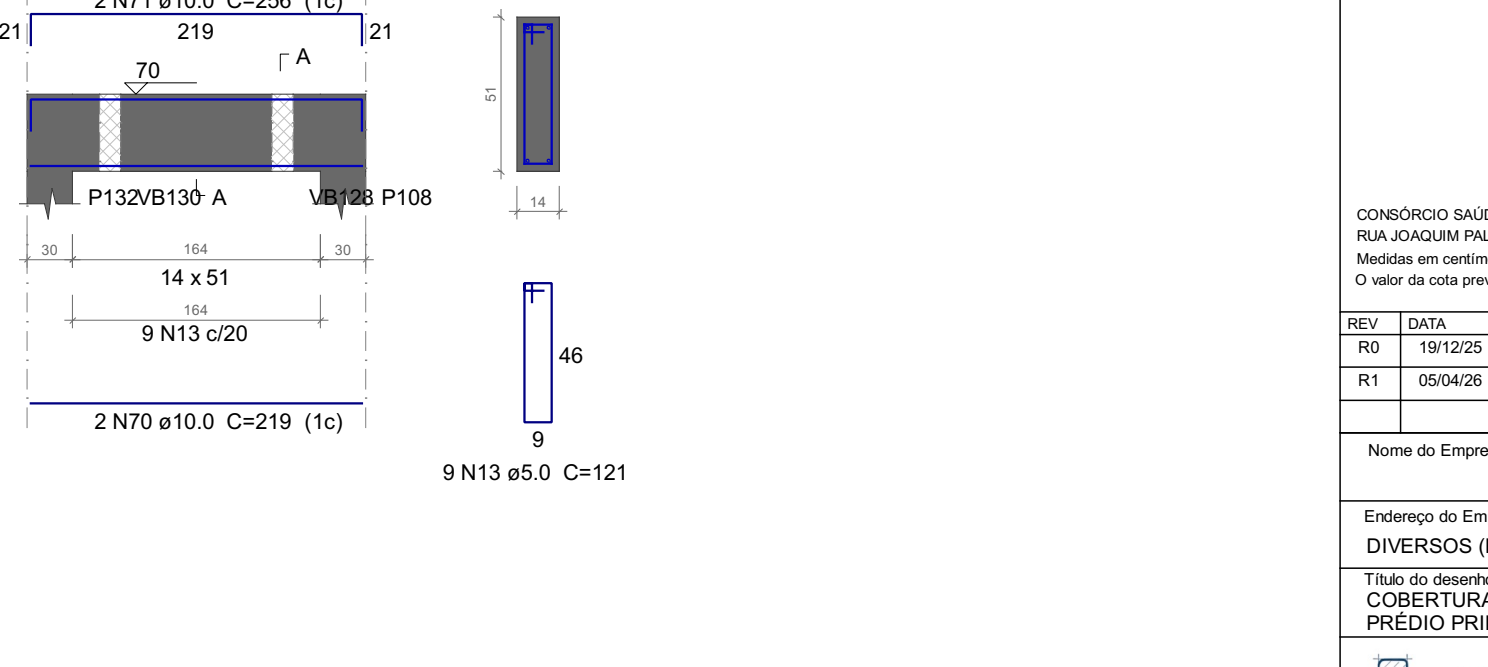

Relação do aço

|--|