



AÇO	DIAM (mm)	C.TOTAL (m)	PESO + 10 % (kg)
CA50	6.3	413.3	111.2
	8.0	2056.7	892.7
	10.0	226.1	153.3
	12.5	410.9	435.4
CA60	5.0	4609	781.4
PESO TOTAL (kg)			
CA50		1592.6	
CA60		781.4	

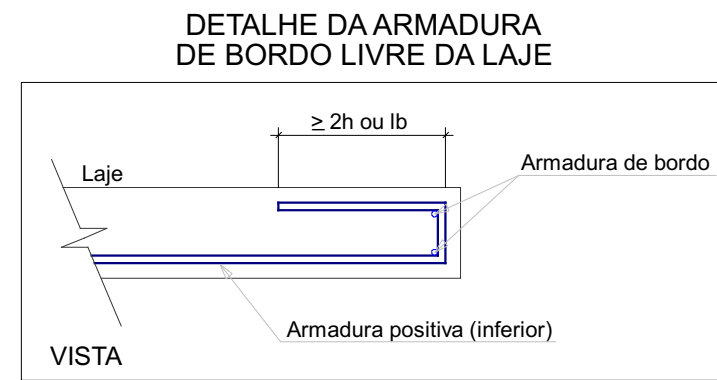

Nº7	QUANT	C. VAR (cm)	C. UNIT (cm)	C. TOTAL (cm)
A	1	65	89	89
B	1	110	134	134
C	1	153	177	177

Nº8	QUANT	C. VAR (cm)	C. UNIT (cm)	C. TOTAL (cm)
A	1	71	95	95
B	1	106	130	130
C	1	140	164	164

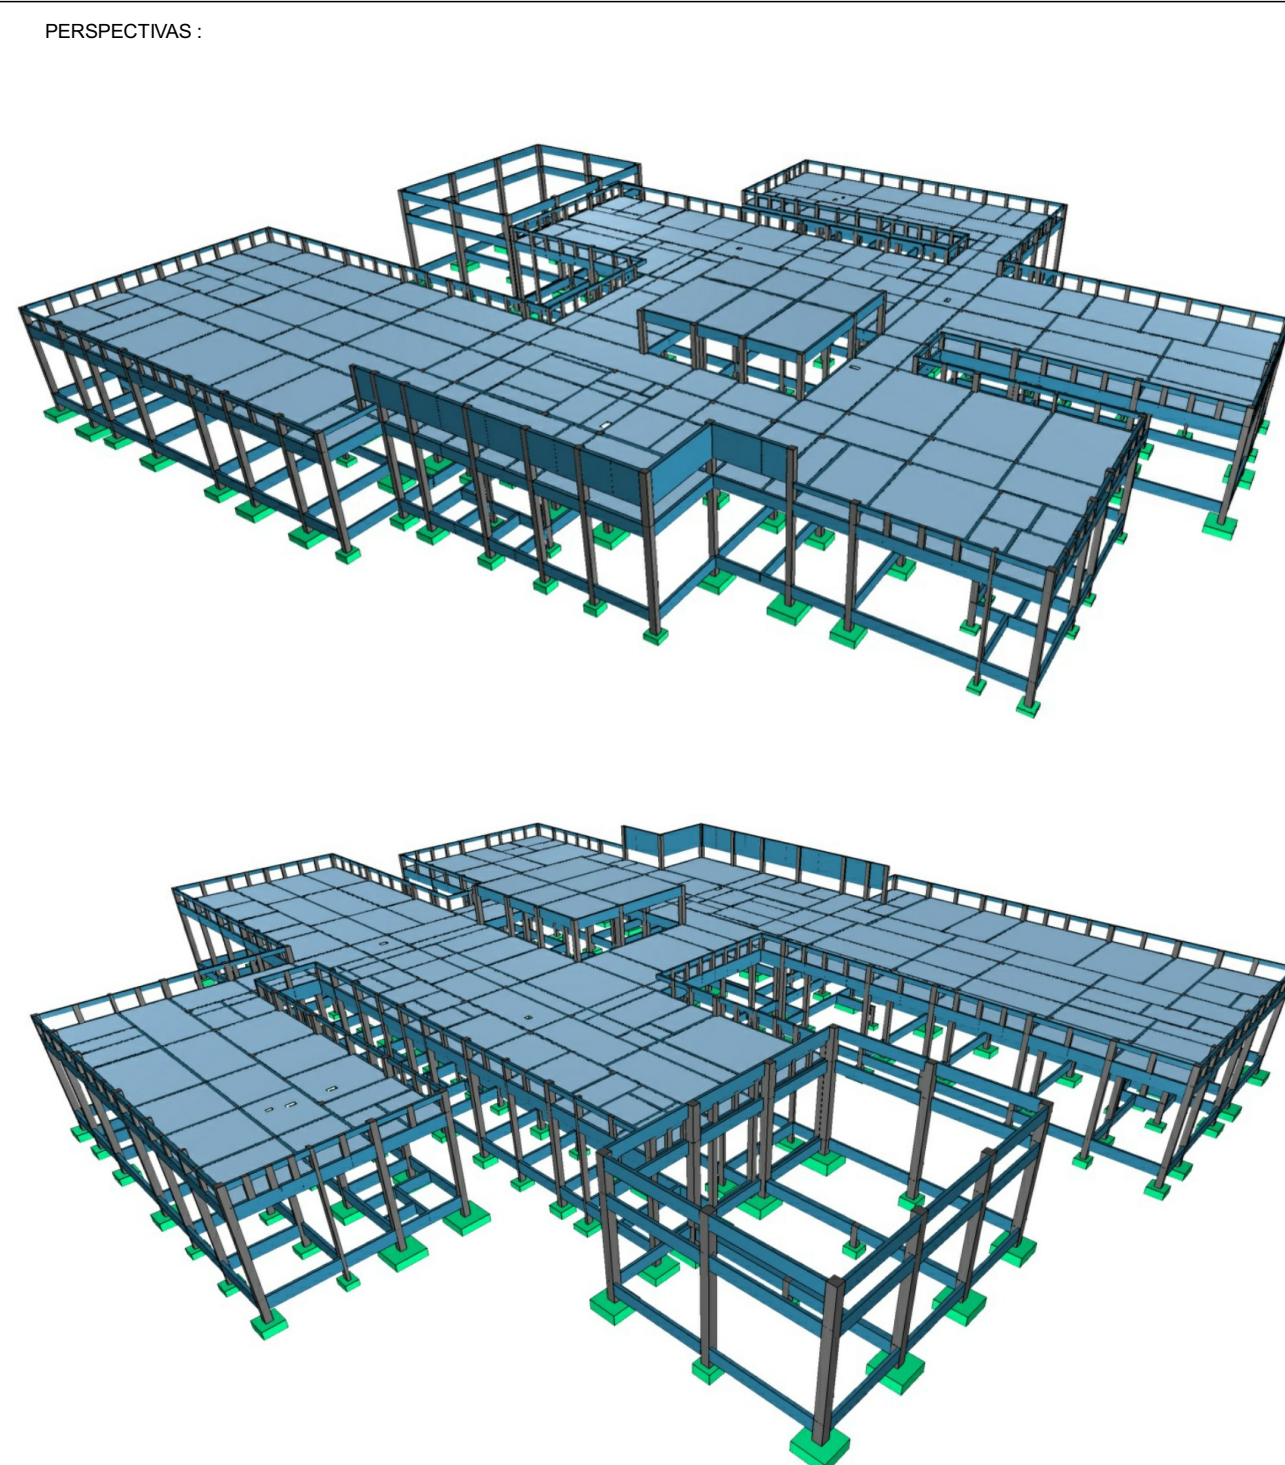

DETALHES ORIENTATIVOS

- [illegible]

COMENTARIO:		
ELEMENTO	SEM CONTATO COM O SOLO	EM CONTATO COM O SOLO
VIAO	2,5 CM	2,5 CM
LAMELARGASAS	2,0 CM	2,5 CM
PILARES	2,8 CM	4,0 CM
SAPATAS	-	4,0 CM
BLOCOS	-	43 CM
TUBULOS	-	-
RESERVOIRIOS PRECISAS	3,0 CM	3,5 CM

FUNDAÇÃO (1):

1. FUNDAÇÃO E PILARES DE ARRANQUE DEVERÃO SER CALCULADOS DE ACORDO COM O LOCAL DE IMPLANTAÇÃO E RELATÓRIOS DE SONDAGEM

DESCRIÇÃO:

1. FACES LATERAIS: 3 DIAS APÓS A CONCRETAGEM.
2. FACES INFERIORES, DEIXANDO PONTALETES DE ESCORAMENTO: 14 DIAS APÓS A CONCRETAGEM.
3. FACES INFERIORES SEM PONTALETES DE ESCORAMENTO: 28 DIAS APÓS A CONCRETAGEM.
4. NOS BALANÇOS, A RETRADA DAS ESCORAS DEVERÁ SER REALIZADA DA PONTA PARA O APOIO.
5. É DE RESPONSABILIDADE DA CONSTRUTORA O PROJETO DE ESCORAMENTO E CIMENTAMENTO.

[illegible]