




CORTE A
ESC. 1:75

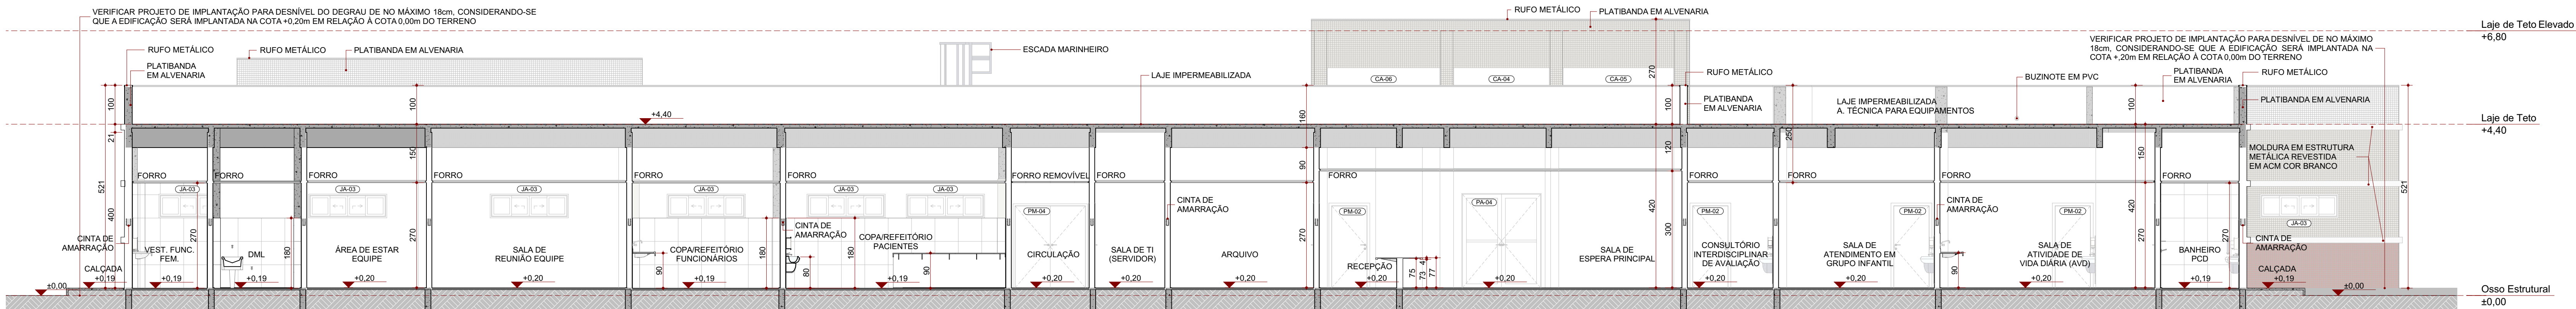


CORTE B
ESC. 1:75

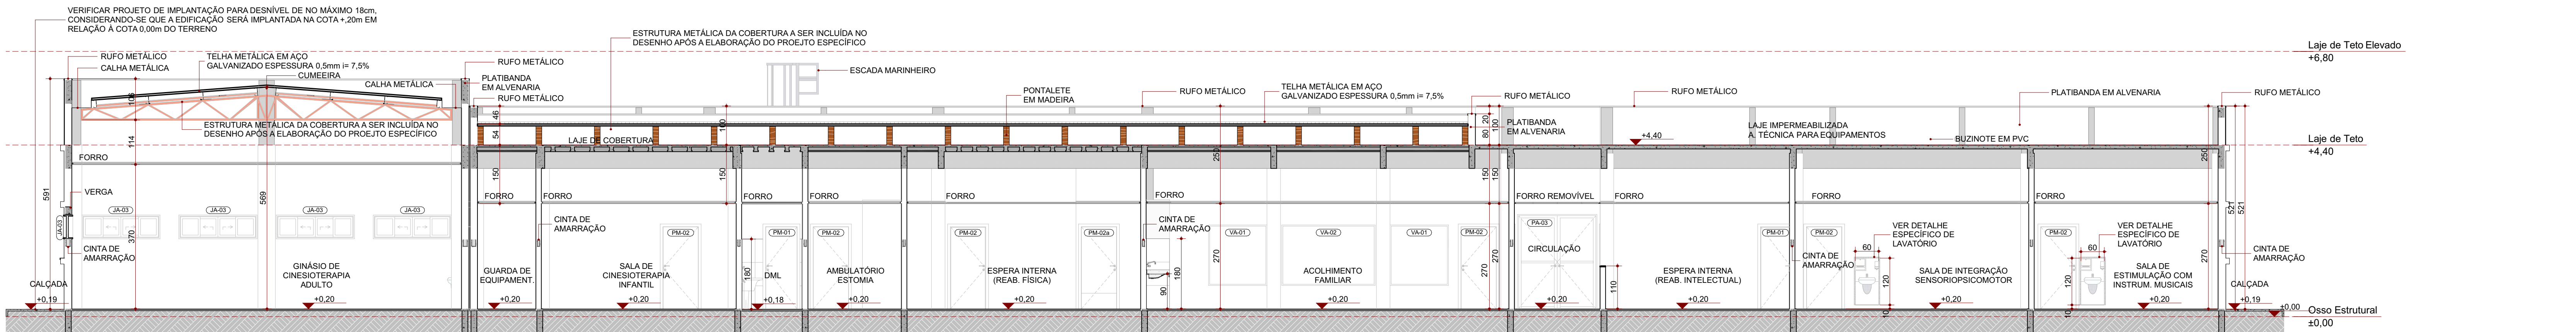


CORTE C
ESC. 1:75

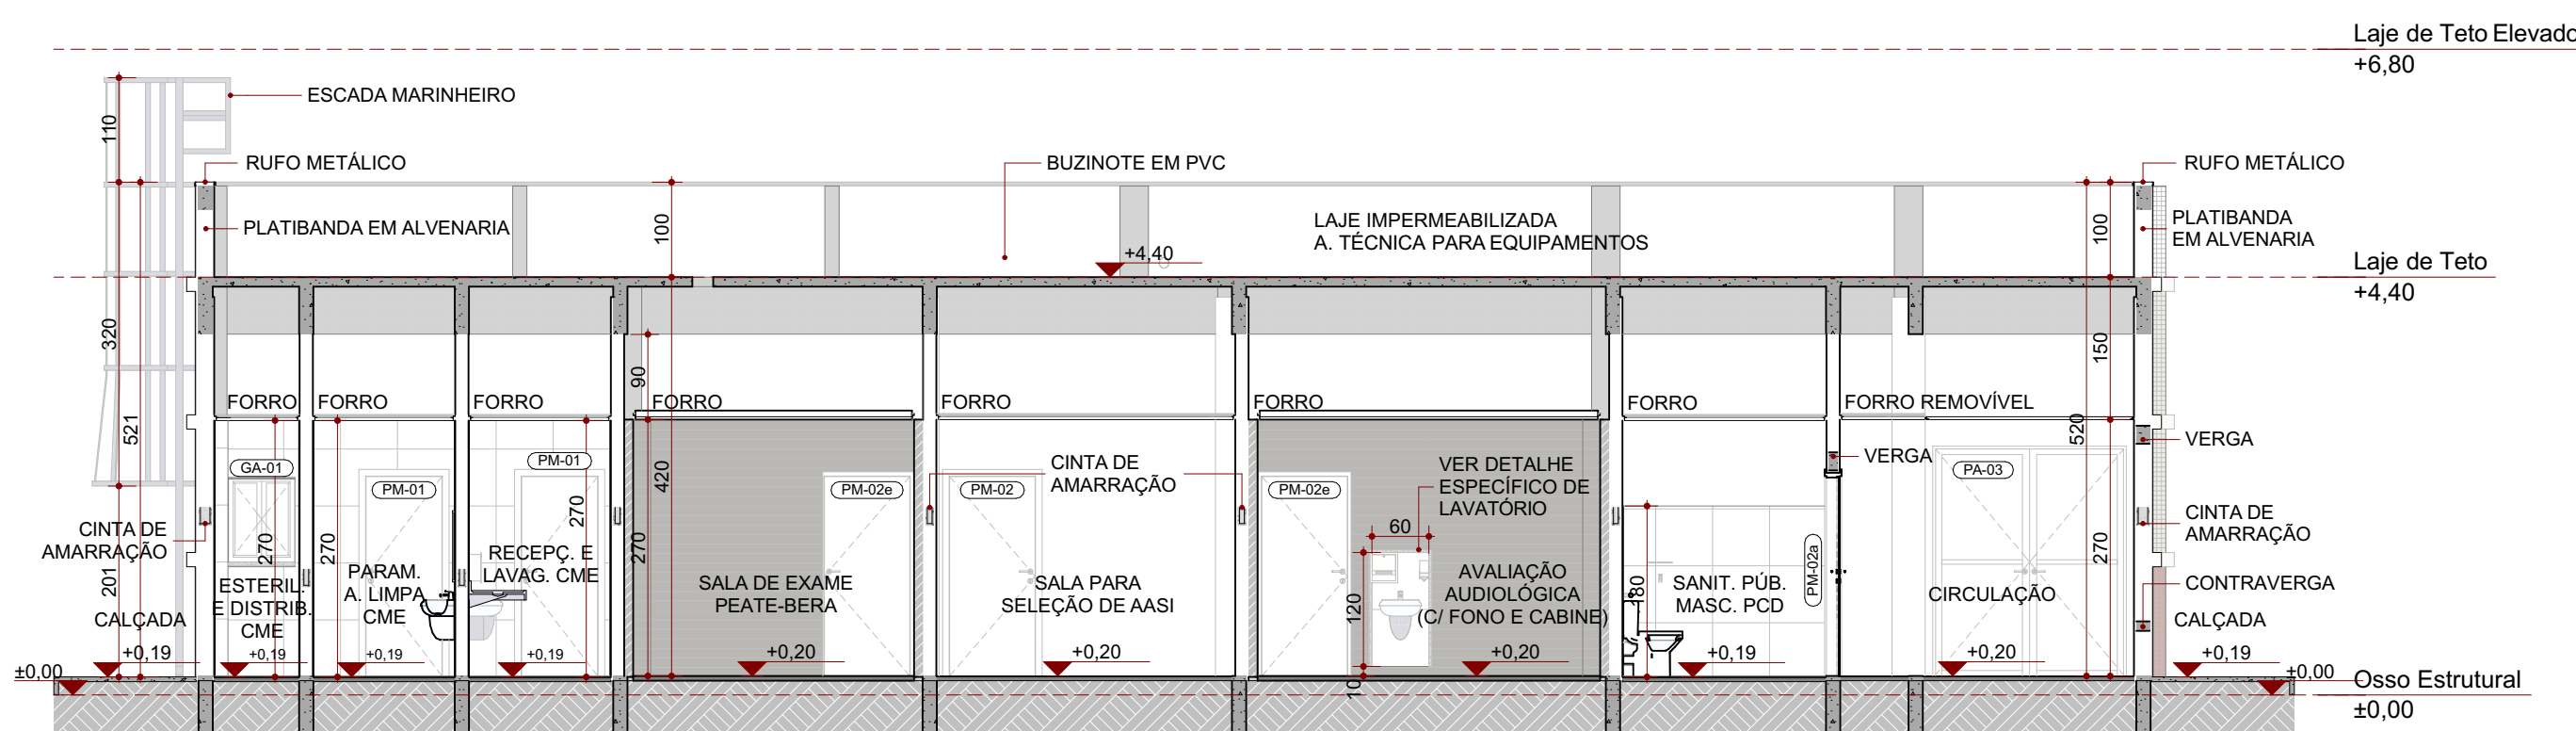

CORTE D
ESC. 1:75

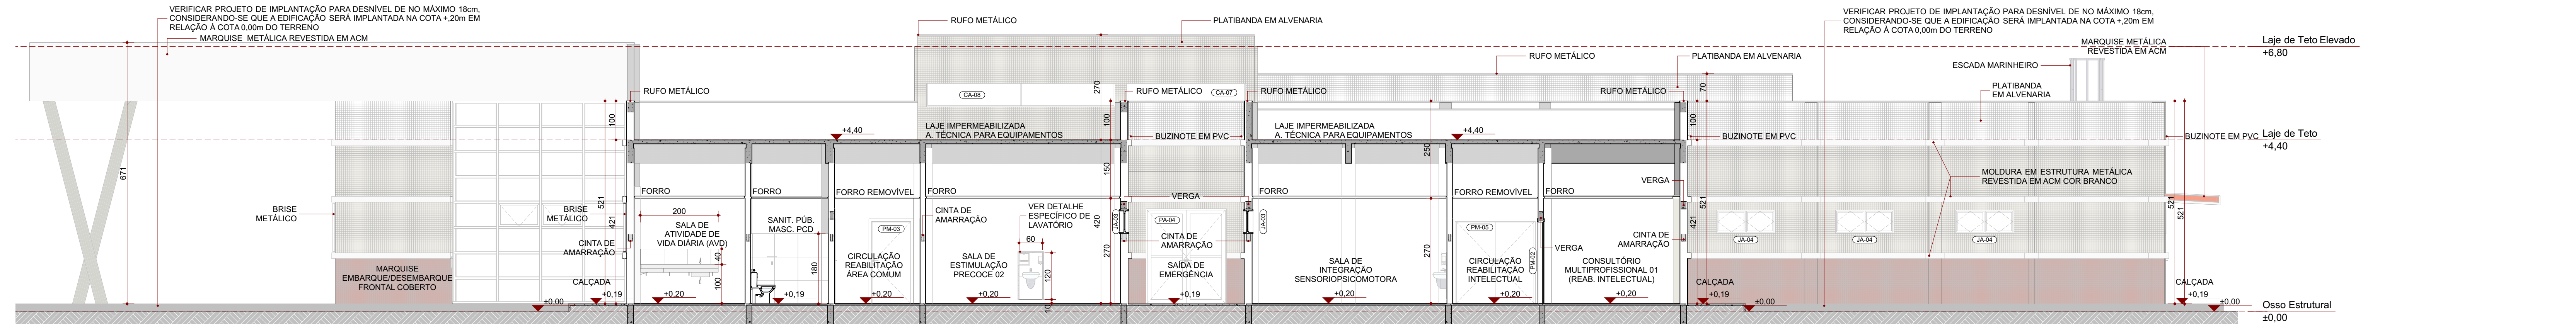

CORTE E
ESC. 1:75

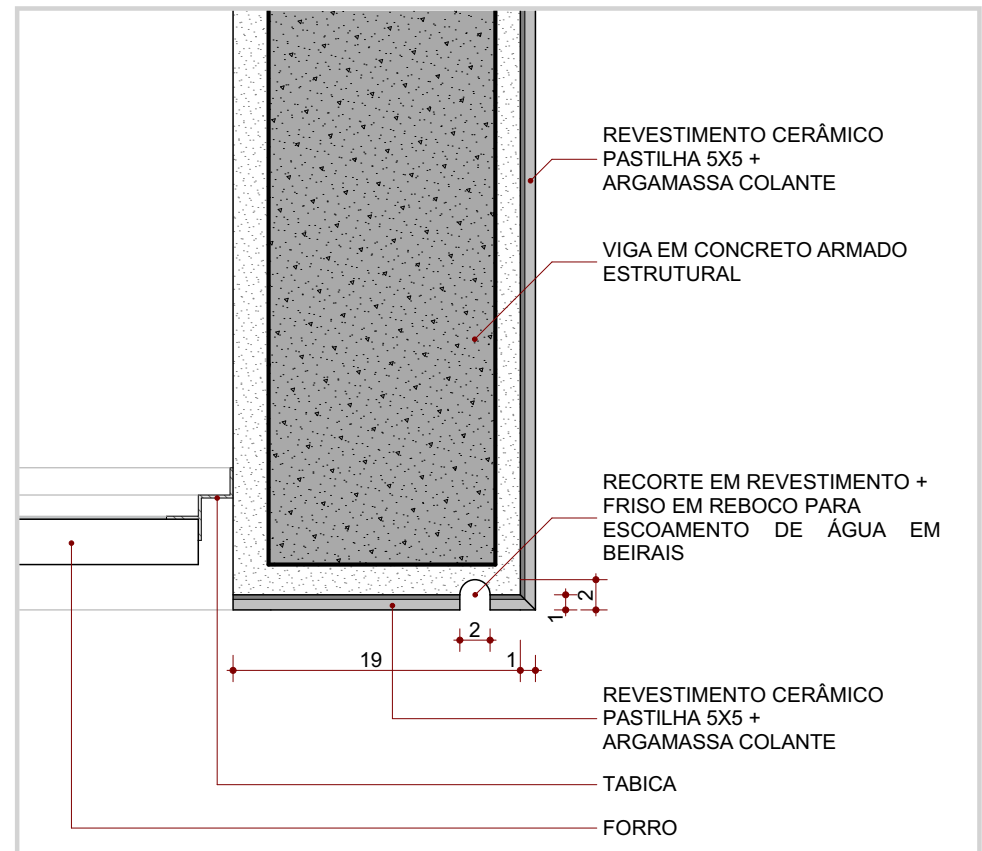

Detalhe - Pingadeira (Beiral)
ESC. 1:5

CODIGO	DESCRIÇÃO	QUADRO DE ESQUADRIAS: PORTAS	L x A (cm)	ÁREA (m²)	FEITORIL (cm)	ABERTURA	Nº DE FOLHAS	QTDE.
PA-01	Porta de alumínio com encaixilhado	80x210	1,78	0,00	Abriç	1F	3	
PA-02	Porta de alumínio com encaixilhado	180x240	4,45	0,00	Abriç	2F	1	
PA-03	Porta de alumínio com encaixilhado	200x240	4,94	0,00	Abriç	2F	2	
PA-04	Porta de alumínio com vidro	200x240	4,94	0,00	Abriç	2F	1	
PD-01	Porta Dividida de Alumínio com encaixilhado	80x160	1,40	0,10	Abriç	1F	9	
PR-02	Porta de alumínio com tela mosquiteira	104x180	2,02	0,08	Abriç	2F	1	
PM-01	Porta de Madeira	80x210	1,88	0,00	Abriç	1F	14	
PM-02	Porta de Madeira	90x210	2,10	0,00	Abriç	1F	34	
PM-02a	Porta de Madeira maciça com porta	90x210	2,10	0,00	Abriç	1F	17	
PM-02b	Porta de Madeira	90x210	2,10	0,00	Abriç	1F	2	
PM-03	Porta de Madeira	100x210	2,31	0,00	Abriç	1F	2	
PM-04	Porta de Madeira	180x210	3,96	0,00	Abriç	2F	1	
PM-05	Porta de Madeira	200x210	4,39	0,00	Abriç	2F	1	

CODIGO	DESCRIÇÃO	QUADRO DE ESQUADRIAS: JANELAS	L x A (cm)	ÁREA (m²)	FEITORIL (cm)	ABERTURA	Nº DE FOLHAS	QTDE.
CA-01	Conjunto de alumínio com vidro 11 Segmento: 150x1520 12 Segmento: 150x2500m	150x2500	102,00	0,00	Abriç	2F	1	
CA-02	Conjunto de alumínio com vidro 225x240cm	225x240	54,00	0,00	Abriç	2F	1	
CA-03	Conjunto de alumínio com vidro 150x180	150x180	2,70	0,60	Correr	2F	3	
CA-04	Conjunto de alumínio com vidro 251x45	251x45	1,63	0,85	Fixo	1F	2	
CA-05	Conjunto de alumínio com vidro 289x45	289x45	1,88	0,85	Correr	1F	2	
CA-06	Conjunto de alumínio com vidro 284x45	284x45	1,91	0,85	Fixo	1F	2	
CA-07	Conjunto de alumínio com vidro 305x45	305x45	1,88	0,85	Fixo	1F	2	
CA-08	Conjunto de alumínio com vidro 484x45	484x45	3,15	0,85	Fixo	2F	2	
GA-01	Guichê de alumínio com vidro	70x90	0,63	1,20	Abriç	2F	2	
JA-01	Janela de alumínio com vidro	100x40	0,60	1,80	Correr	2F	20	
JA-02	Janela de alumínio com vidro	100x40	0,60	1,80	Correr	2F	3	
JA-03	Janela de alumínio com vidro	150x40	0,90	1,80	Correr	3F	11	
JA-03a	Janela de alumínio com vidro 200x50	200x50	1,20	1,80	Correr	4F	37	
JA-03b	Janela de alumínio com vidro 200x60	200x60	1,20	1,80	Correr	4F	2	
JA-04	Janela de alumínio com vidro	150x40	0,90	1,80	Basculante	2F	7	
JA-05	Varanda	30x40	0,20	1,56	Fixo	1F	2	
JA-06	Varanda	50x40	0,20	0,90	Fixo	1F	2	
VA-01	Varal de alumínio com vidro	150x155	2,33	0,60	Fixo	1F	4	
VA-02	Varal de alumínio com vidro	240x155	3,72	0,60	Fixo	1F	2	

LEGENDA DE CÓDIGOS DA ESQUADRIA	
Obs.: Verificar nível do piso acabado no local de instalação da esquadria. Obs.: Pratar verga e contra-verga em todas as esquadrias, quando necessário. Obs.: Verificar a espessura da parede no local onde a esquadria será instalada conforme detalhe de planta baixa e tipo de parede. Obs.: Todas as esquadrias em áreas críticas deverão ter tela mosquiteira tipo mosquiteiro.	
NUMERO DA ESQUADRIA	DETALHES ESPECIFICOS
INDICAÇÃO DO TIPO DE ESQUADRIA: a. Porta adaptada para PCD b. Porta com vidro c. Porta com grade de ventilação d. Janela com tela mosquiteira	e. Porta adaptada para PCD f. Porta com vidro g. Esquadrias especiais com tratamento acústico h. Janela com tela mosquiteira

CONSORCIO SAÚDE	
CONCREMAT MEP	
CONSORCIO SAÚDE CONCRETUM - CNPJ 08.255.645/0001-35 RUA JOAQUIM PALMEIRA, Nº 40, ANDAR 5 - RIO DE JANEIRO - CEP 22.260-900 - FONE (21) 3935-4131 Módulo de engenharia - Centro médico no local O valor de cada prestação de serviço será estabelecido conforme o orçamento apresentado.	

REV	DATA	CONTEUDO	REV	DATA	CONTEUDO
R00	18/12/2025	MISSÃO INICIAL			
R01	27/01/2026	REVISÃO			
R02	30/01/2026	REVISÃO			

TÍTULO DA PRONCHIA: PROJETO ARQUITETÔNICO		PRONCHIA:	ESCALA:
CORTES		4/24	INDICADA
TIPO DE EDIFICAÇÃO: CONSTRUÇÃO DE CENTRO ESPECIALIZADO EM REABILITAÇÃO - CER TIPO 3		ZONAMENTO:	COT. DE APROV.:
LOCAL DA OBRA: DIVERSOS (PROJETO PADRÃO)		DATA DO PROJETO: Fevereiro 2026	DATA DE OBRIGAÇÃO:
PROPRIETÁRIO: SECRETARIA DA SAÚDE DO ESTADO DA BAHIA (SESAB)		CNPJ: 13.937.131/0001-41	REGISTRO MUNICIPAL:
SITUAÇÃO EM ESCALA:		DECLARO QUE A APROVAÇÃO DO PROJETO NÃO IMPLICA NO RECONHECIMENTO PELA PREFEITURA DO DIREITO DE PROPRIEDADE DO TERRENO	
PROPRIETÁRIO: SECRETARIA DA SAÚDE DO ESTADO DA BAHIA (SESAB) CNPJ 13.937.131/0001-41		AUTOR DO PROJETO: ANA CAROLINA POTER MENEZES - CAU/BAHIA 17.439/058 CONSORCIO SAÚDE CONCRETUM - MEP CNPJ 08.255.645/0001-35	
RESPONSÁVEL TÉCNICO PELA OBRA:		ESPACIO RESERVADO PARA APROVAÇÃO:	
QUADRO DE ÁREAS: TERRENO PADRÃO 6.000,00m²		ESPACIO RESERVADO PARA APROVAÇÃO:	
ÁREA A CONSTRUIR EDIFICAÇÃO PRINCIPAL 1.688,30m²		EDIFICAÇÃO PRINCIPAL 1.688,30m²	
MARQUEISE ENTRADA PRINCIPAL 220,77m²		MARQUEISE ENTRADA PRINCIPAL 220,77m²	
ÁREA DE VIVÊNCIA COBERTA 43,14m²		ÁREA DE VIVÊNCIA COBERTA 43,14m²	
TOTAL EDIFICAÇÃO PRINCIPAL 1.952,21m²		TOTAL EDIFICAÇÃO PRINCIPAL 1.952,21m²	
ÁREA A CONSTRUIR ANEXOS 9,48m²		ANEXOS 9,48m²	
ABRIGO DE RESÍDUOS 1,61m²		ABRIGO DE RESÍDUOS 1,61m²	
CENTRAL GLP 1,61m²		CENTRAL GLP 1,61m²	
TOTAL A CONSTRUIR 1.963,90m²		TOTAL A CONSTRUIR 1.963,90m²	
ESPACIO RESERVADO PARA APROVAÇÃO:		ESPACIO RESERVADO PARA APROVAÇÃO:	