




CORTE F
ESC.: 1:75

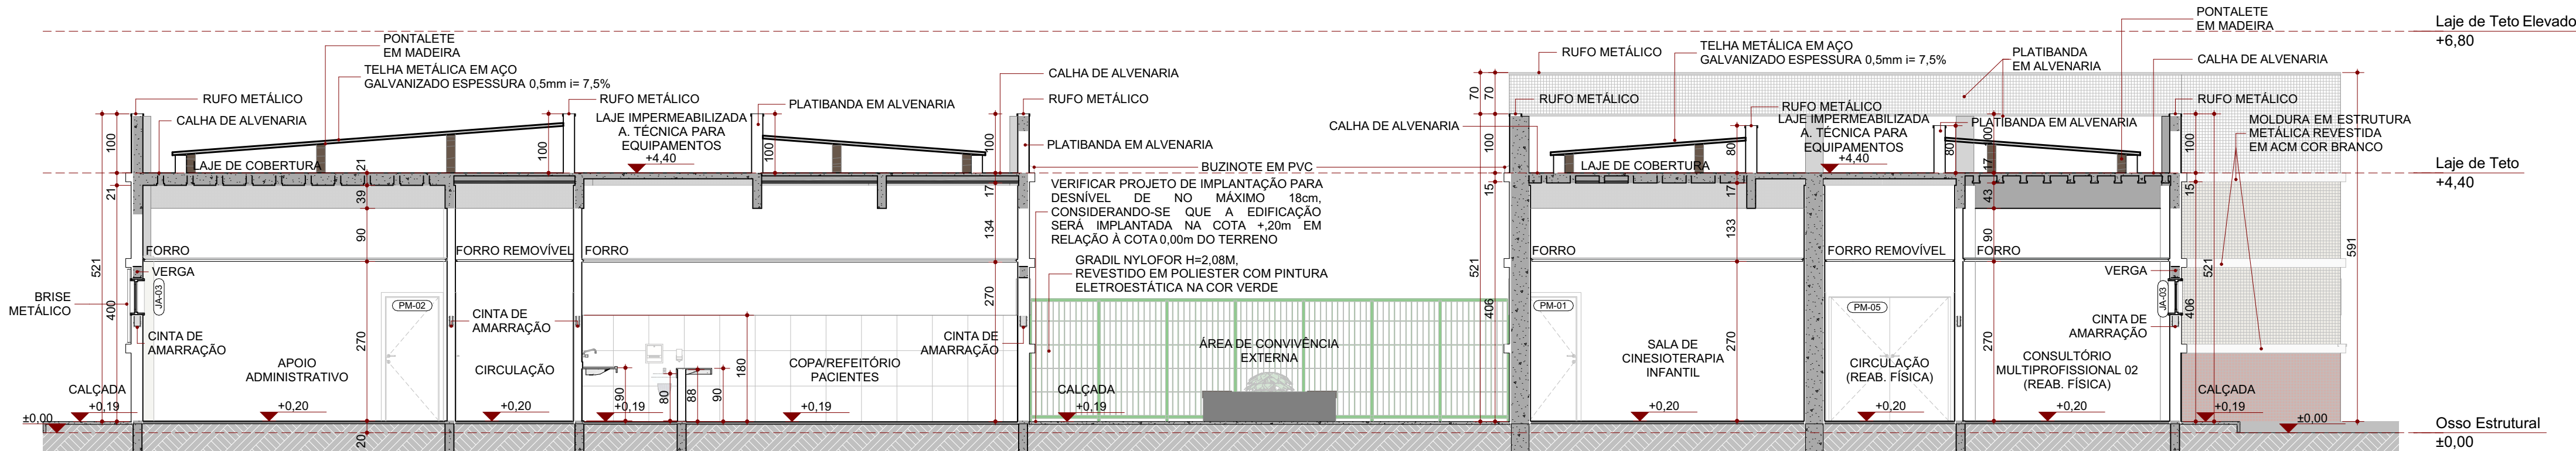


CORTE G
ESC.: 1:75

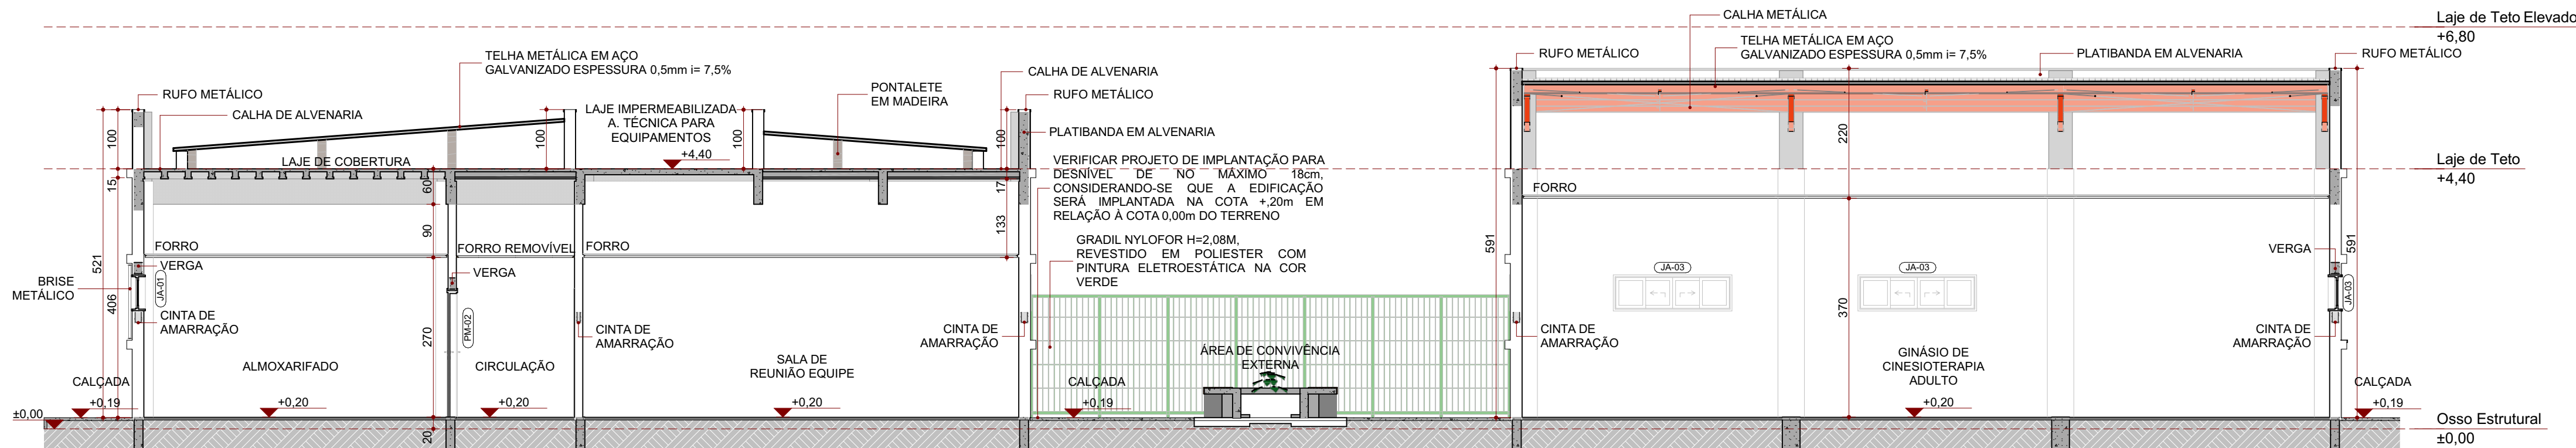

CORTE H
ESC.: 1:75

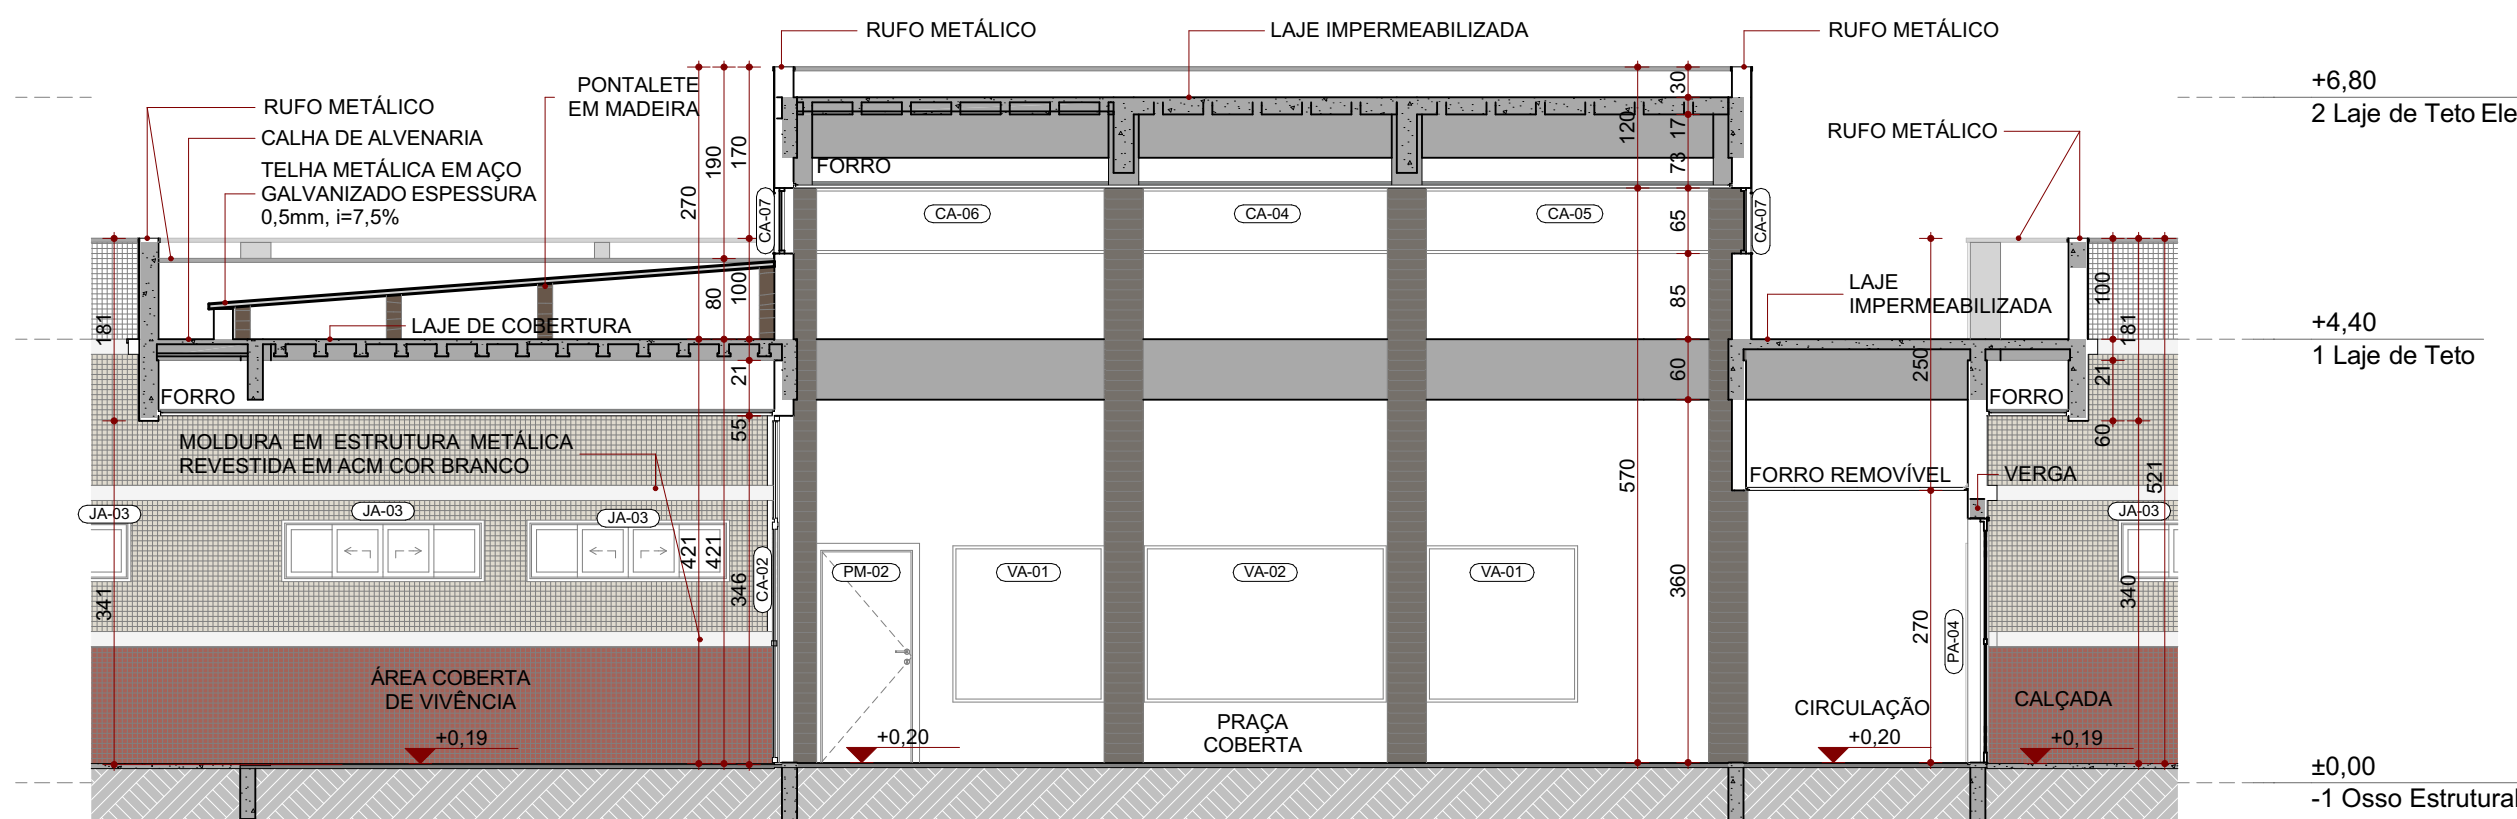

CORTE I
ESC.: 1:75

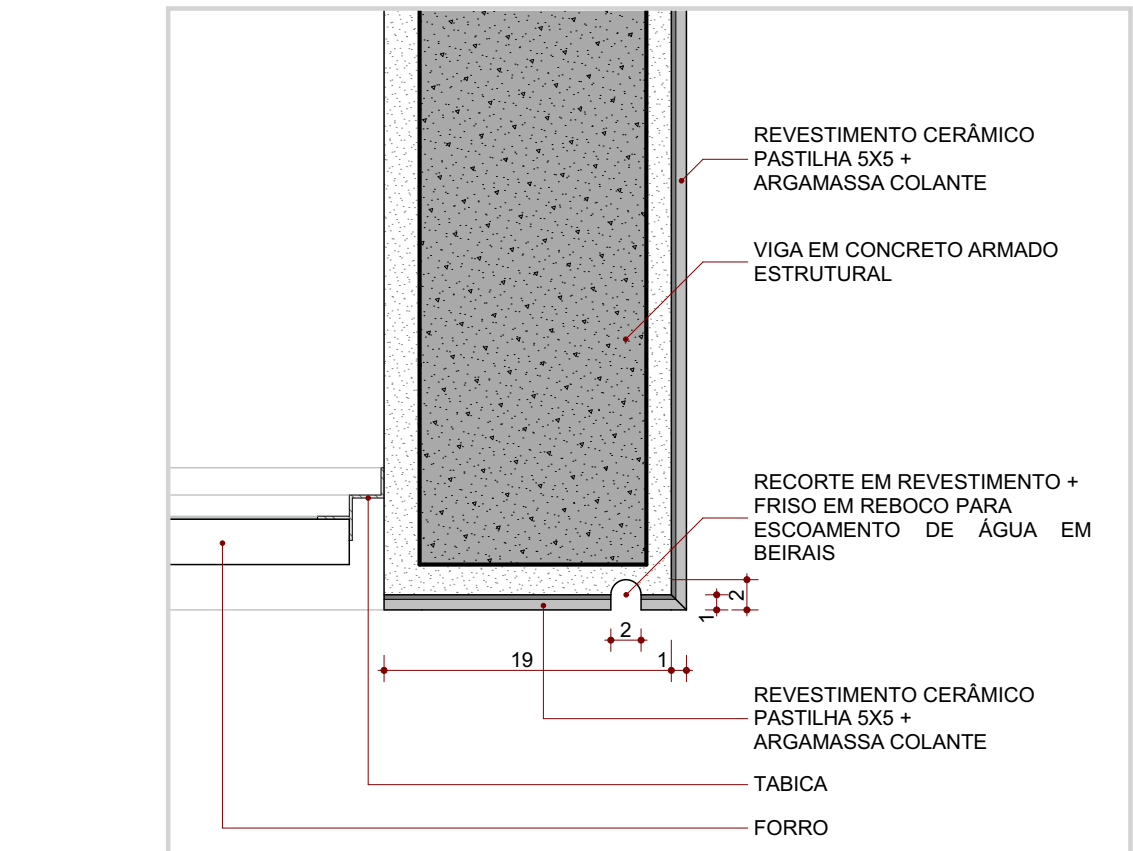

Detalhe - Pingadeira (Beira)
ESC.: 1:5

QUADRO DE ESQUADRIAS: PORTAS						
CÓDIGO	DESCRIÇÃO	L x A (cm)	ÁREA (m²)	PEITORIL (cm)	ABERTURA	Nº DE FOLHAS
PA-01	Porta de alumínio com encaixilhado	80x210	1,78	0,09	Abrir	1F
PA-02	Porta de alumínio com encaixilhado	180x240	4,45	0,00	Abrir	2F
PA-03	Porta de alumínio com encaixilhado	200x240	4,94	0,00	Abrir	2F
PA-04	Porta de Alumínio com vidro	200x240	4,94	0,00	Abrir	2F
PD-01	Porta Divisória de Alumínio com encaixilhado	80x160	1,40	0,10	Abrir	1F
PD-02	Porta de alumínio com tela mosquiteira	104x180	2,02	0,09	Abrir	2F
PM-01	Porta de Madeira	80x210	1,88	0,00	Abrir	1F
PM-02	Porta de Madeira	90x210	2,10	0,00	Abrir	1F
PM-02a	Porta de Madeira maciça com barra	90x210	2,10	0,00	Abrir	1F
PM-02b	Porta de Madeira	90x210	2,10	0,00	Abrir	1F
PM-03	Porta de Madeira	100x210	2,31	0,00	Abrir	1F
PM-04	Porta de Madeira	180x210	3,96	0,00	Abrir	2F
PM-05	Porta de Madeira	200x210	4,39	0,00	Abrir	2F

QUADRO DE ESQUADRIAS: JANELAS						
CÓDIGO	DESCRIÇÃO	L x A (cm)	ÁREA (m²)	PEITORIL (cm)	ABERTURA	Nº DE FOLHAS
CA-01	Conjunto de alumínio com vidro 11 Segmento: 150x x 520 2º Segmento: 485 x 520	150x520	102,80	0,00	Abrir	2F
CA-02	Conjunto de alumínio com vidro 255x240cm	814x344	21,91	0,00	Abrir	2F
CA-03	Conjunto de alumínio com vidro	150x180	2,70	0,60	Correr	2F
CA-04	Conjunto de alumínio com vidro	251x45	1,63	0,85	Fixo	1F
CA-05	Conjunto de alumínio com vidro	289x45	1,88	0,85	Correr	1F
CA-06	Conjunto de alumínio com vidro	284x45	1,91	0,85	Fixo	1F
CA-07	Conjunto de alumínio com vidro	305x45	1,98	0,85	Fixo	1F
CA-08	Conjunto de alumínio com vidro	484x45	3,15	0,85	Fixo	2F
GA-01	Guichê de alumínio com vidro	70x90	0,63	1,20	Abrir	2F
JA-01	Janela de alumínio com vidro	100x60	0,60	1,80	Correr	2F
JA-02	Janela de alumínio com vidro	100x60	0,60	1,80	Correr	2F
JA-03	Janela de alumínio com vidro	150x60	0,90	1,80	Correr	3F
JA-04	Janela de alumínio com vidro	200x60	1,20	1,80	Correr	4F
JA-05	Janela de alumínio com vidro	150x60	0,90	1,80	Basculante	2F
JA-06	Veneçiana	30x40	0,20	1,58	Fixo	1F
JA-07	Veneçiana	50x40	0,20	0,90	Fixo	1F
VA-01	Visor de alumínio com vidro	150x155	2,33	0,60	Fixo	1F
VA-02	Visor de alumínio com vidro	240x155	3,72	0,60	Fixo	1F

LEGENDA DE CÓDIGOS DA ESQUADRIA	
Obs.: Verificar nível do piso acabado no local de instalação da esquadria. Obs.: Prater verga e contra-verga em todas as esquadrias, quando necessário. Obs.: Verificar a espessura da parede no local onde a esquadria será instalada conforme detalhe de planta baixa e tipo de parede. Obs.: Todas as esquadrias em áreas críticas deverão ter tela mosquiteira tipo mosquiteiro.	
NÚMERO DA ESQUADRIA	
INDICAÇÃO DO TIPO DE ESQUADRIA a. Porta adaptada para PCD b. Porta com vidro c. Porta com grade de ventilação d. Janela com grândola sobre encaixilhado	
DETALHES ESPECÍFICOS	
e. Esquadrias especiais com tratamento acústico f. Janela com tela mosquiteiro	

CONSORCIO SAÚDE	
CONCREMAT - MEP	
REV	DATA
R00	18/12/2025
R01	27/01/2026
R02	30/01/2026

TÍTULO DA PRONCHIA: PROJETO ARQUITETÔNICO	
CORTES	
TIPO DE EDIFICAÇÃO:	CONSTRUÇÃO DE CENTRO ESPECIALIZADO EM REABILITAÇÃO - CER TIPO 3
LOCAL DA OBRA:	DIVERSOS (PROJETO PADRÃO)
PROPRIETÁRIO:	SECRETARIA DA SAÚDE DO ESTADO DA BAHIA (SESAB)
SITUAÇÃO SEM ESCALA:	DECLARO QUE A APROVAÇÃO DO PROJETO NÃO IMPLICA NO RECONHECIMENTO PELA PREFEITURA DO DIREITO DE PROPRIEDADE DO TERRENO

PRÓPRIETÁRIO: SECRETARIA DA SAÚDE DO ESTADO DA BAHIA (SESAB) CNPJ: 13.937.131/0001-41	RESPONSÁVEL TÉCNICO PELA OBRA
PRÓPRIETÁRIO: SECRETARIA DA SAÚDE DO ESTADO DA BAHIA (SESAB) CNPJ: 13.937.131/0001-41	RESPONSÁVEL TÉCNICO PELA OBRA
PRÓPRIETÁRIO: SECRETARIA DA SAÚDE DO ESTADO DA BAHIA (SESAB) CNPJ: 13.937.131/0001-41	RESPONSÁVEL TÉCNICO PELA OBRA

QUADRO DE ÁREAS:	
TERRENO PADRÃO	6.000,00m²
ÁREA A CONSTRUIR EDIFICAÇÃO PRINCIPAL	1.688,30m²
MARQUISE ENTRADA PRINCIPAL	220,77m²
ÁREA DE VIVÊNCIA COBERTA	43,14m²
TOTAL EDIFICAÇÃO PRINCIPAL	1.952,21m²
ÁREA A CONSTRUIR ANEXOS	9,48m²
ABRIGO DE RESÍDUOS CENTRAL GLP	1,61m²
TOTAL A CONSTRUIR	1.963,30m²

ESPAÇO RESERVADO PARA APROVAÇÃO:	ESPAÇO RESERVADO PARA APROVAÇÃO:
ESPAÇO RESERVADO PARA APROVAÇÃO:	ESPAÇO RESERVADO PARA APROVAÇÃO:
ESPAÇO RESERVADO PARA APROVAÇÃO:	ESPAÇO RESERVADO PARA APROVAÇÃO: