




ELEVAÇÃO 01
ESC.: 1/75

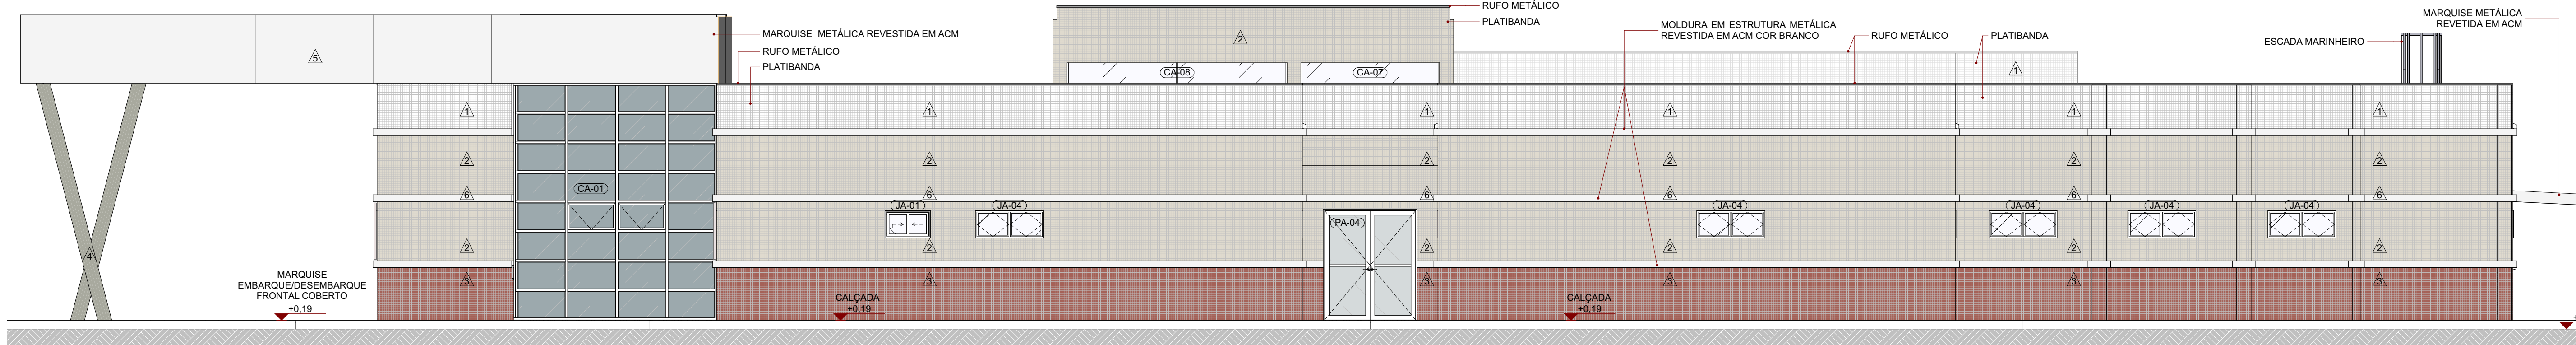

ELEVAÇÃO 02
ESC.: 1/75

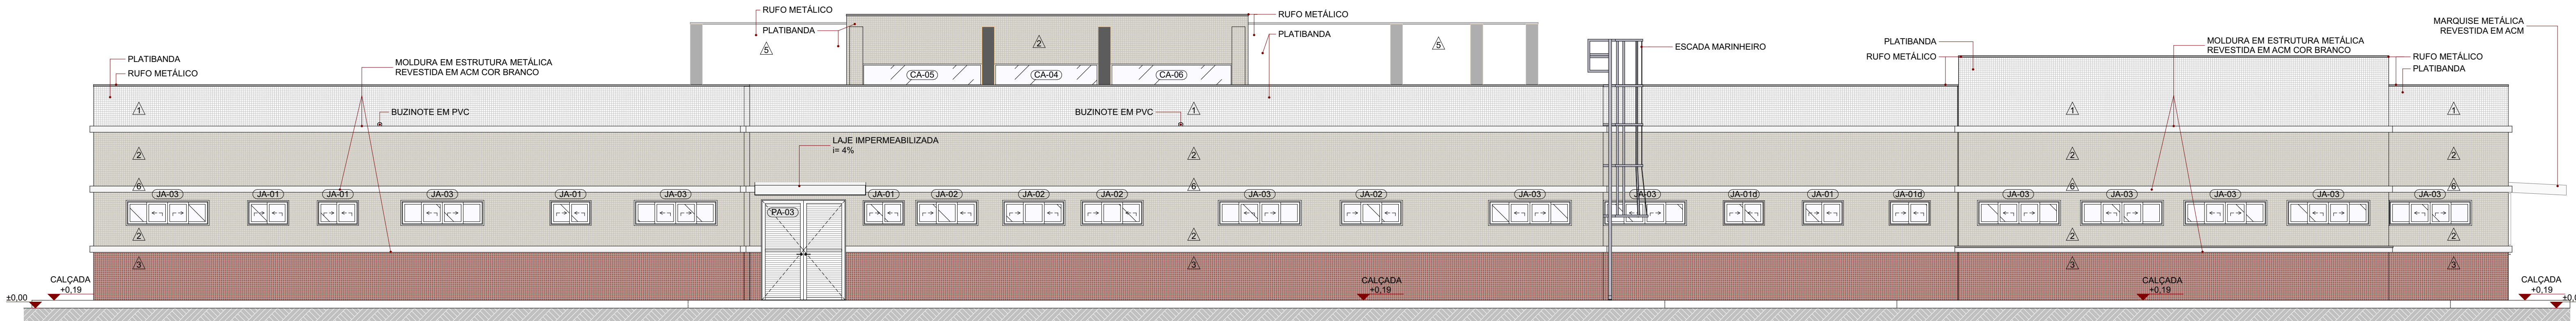

ELEVAÇÃO 03
ESC.: 1/75

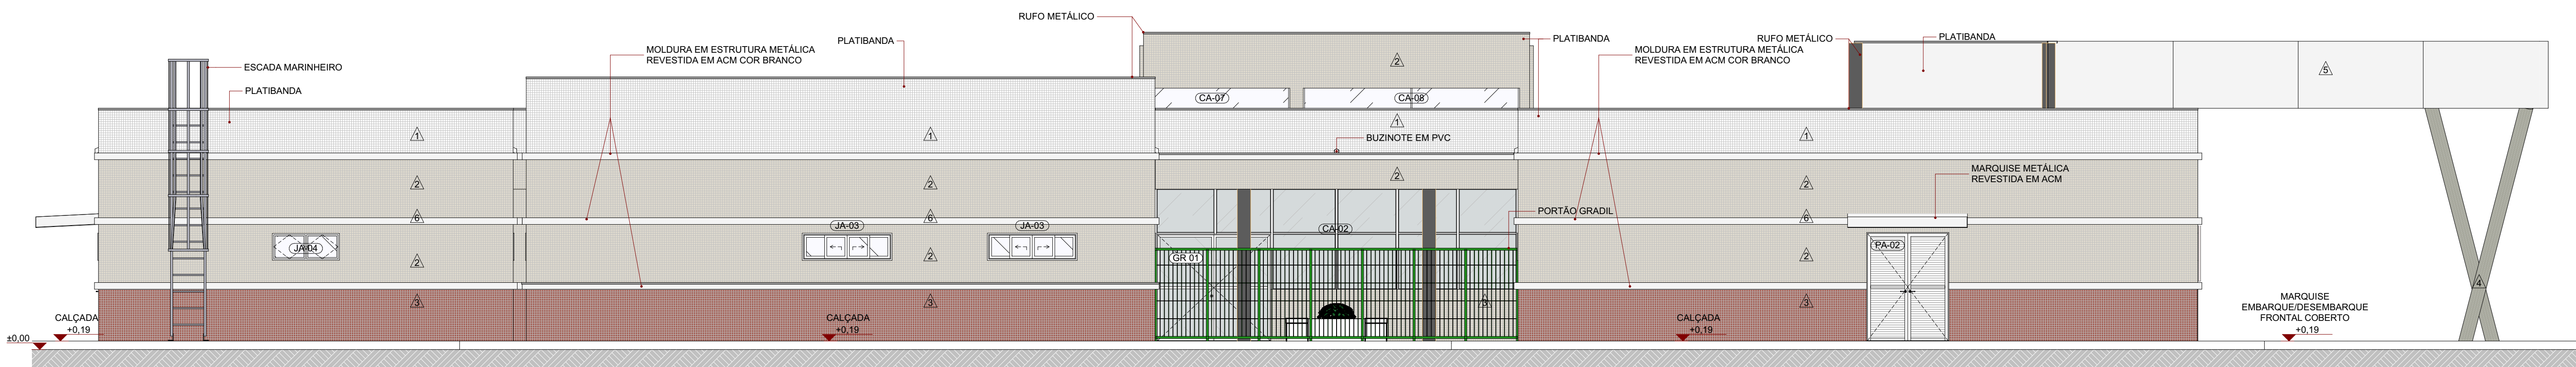

ELEVAÇÃO 04
ESC.: 1/75

QUADRO DE ESQUADRIAS: PORTAS						
CÓDIGO	DESCRIÇÃO	L x A (cm)	ÁREA (m²)	PEITORIL (cm)	ABERTURA	Nº DE FOLHAS
PA-01	Porta de alumínio com veneziana	80x210	1,78	0,09	Abrr	1F 3
PA-02	Porta de alumínio com veneziana	180x240	4,45	0,00	Abrr	2F 1
PA-03	Porta de alumínio com veneziana	200x240	4,94	0,00	Abrr	2F 2
PA-04	Porta de alumínio com vidro amarrado	200x240	4,94	0,00	Abrr	2F 1
PD-01	Porta Divisória de Alumínio com veneziana	80x160	1,40	0,10	Abrr	1F 9
PM-02	Porta de alumínio com tela mosquiteira	104x160	2,02	0,09	Abrr	2F 1
PM-01	Porta de Madeira	80x210	1,88	0,00	Abrr	1F 14
PM-02	Porta de Madeira	90x210	2,10	0,00	Abrr	1F 34
PM-02a	Porta de Madeira maciça com barra	90x210	2,10	0,00	Abrr	1F 17
PM-02b	Porta de Madeira	90x210	2,10	0,00	Abrr	1F 2
PM-03	Porta de Madeira	100x210	2,31	0,00	Abrr	1F 2
PM-04	Porta de Madeira	180x210	3,96	0,00	Abrr	2F 1
PM-05	Porta de Madeira	200x210	4,39	0,00	Abrr	2F 1

QUADRO DE ESQUADRIAS: JANELAS						
CÓDIGO	DESCRIÇÃO	L x A (cm)	ÁREA (m²)	PEITORIL (cm)	ABERTURA	Nº DE FOLHAS
CA-01	Conjunto de alumínio com vidro 11 Segmento: 1030 x 520 2º Segmento: 445 x 520	1030x520	102,60	0,00	Abrr	2F 1
CA-02	Conjunto de alumínio com vidro 255x240cm	814x344	21,91	0,00	Abrr	2F 1
CA-03	Conjunto de alumínio com vidro	150x180	2,70	0,60	Comer	2F 3
CA-04	Conjunto de alumínio com vidro	251x45	1,63	0,85	Fixo	1F 2
CA-05	Conjunto de alumínio com vidro	289x45	1,88	0,85	Comer	1F 2
CA-06	Conjunto de alumínio com vidro	284x45	1,91	0,85	Fixo	1F 2
CA-07	Conjunto de alumínio com vidro	305x45	1,88	0,85	Fixo	1F 2
CA-08	Conjunto de alumínio com vidro	484x45	3,15	0,85	Fixo	2F 2
CA-01	Caixilho de alumínio com vidro	70x90	0,63	1,20	Abrr	2F 2
JA-01	Janela de alumínio com vidro	100x60	0,60	1,80	Comer	2F 20
JA-01a	Janela de alumínio com vidro	100x60	0,60	1,80	Comer	2F 3
JA-02	Janela de alumínio com vidro	150x60	0,90	1,80	Comer	3F 11
JA-03	Janela de alumínio com vidro	200x60	1,20	1,80	Comer	4F 37
JA-03ad	Janela de alumínio acústico com vidro duplo	200x60	1,20	1,80	Comer	4F 2
JA-04	Janela de alumínio com vidro	150x60	0,90	1,80	Basculante	2F 7
JA-05	Veneziana	50x40	0,20	1,59	Fixo	1F 2
JA-06	Veneziana	50x40	0,20	0,00	Fixo	1F 2
VA-01	Visor de alumínio com vidro	150x155	2,33	0,60	Fixo	1F 4
VA-02	Visor de alumínio com vidro	240x155	3,72	0,60	Fixo	1F 2

LEGENDA DE CÓDIGOS DA ESQUADRIA					
Obs.: Verificar nível do piso acabado no local de instalação da esquadria. Obs.: Preencher verga e contra-verga em todas as esquadrias, quando necessário. Obs.: Verificar a espessura da parede no local onde a esquadria será instalada conforme detalhe de planta baixa e tipo de parede. Obs.: Todas as esquadrias em áreas críticas possuirão tela metálica tipo mosquiteiro.					
DETALHES ESPECÍFICOS					
NUMERO DA ESQUADRIA	INDICAÇÃO DO TIPO DE ESQUADRIA (PORTA, JANELA, VISOR)				
DETALHE ESPECÍFICO DA ESQUADRIA					
a: Porta adaptada para PCD	b: Porta com visor	c: Porta com grade de ventilação	d: Janela com pingadeira sobre enchimento	e: Esquadrias especiais com tratamento acústico	f: Janela com tela mosquiteiro

ACABAMENTO DE FACHADA	
REVESTIMENTO CERÂMICO PASTILHA 5X5cm COR GELO	
REVESTIMENTO CERÂMICO PASTILHA 5X5cm COR BEGE (ATLAS 5X5 COR MÁRMORE OU SIMILAR)	
REVESTIMENTO CERÂMICO PASTILHA 5X5cm COR MARROM (ATLAS 5X5 COR AZUL OU SIMILAR)	
REVESTIMENTO EM ALUMÍNIO COMPOSTO "ACM" COR BRONZE, E=4mm, INCLUSIVE ESTRUTURA DE FIXAÇÃO-FORNECIMENTO E INSTALAÇÃO	
REVESTIMENTO EM ALUMÍNIO COMPOSTO "ACM" COR BRANCO, E=4mm, INCLUSIVE ESTRUTURA DE FIXAÇÃO-FORNECIMENTO E INSTALAÇÃO	
PINTURA TEXTURIZADA ACRILICA COR BRANCO GELO	

CONSORCIO SAÚDE	
CONCREMAT MEP	

REV	DATA	CONTÉUDO	REV	DATA	CONTÉUDO
R00	18/12/2025	EMIÇÃO INICIAL			
R01	27/01/2026	REVISOÃO			
R02	30/01/2026	REVISOÃO			

TÍTULO DA PRONCHIA: PROJETO ARQUITETÔNICO		PRONCHIA:	ESCALA:
ELEVAÇÕES		6/24	INDICADA
TIPO DA ESPADRIÇÃO: CONSTRUÇÃO DE CENTRO ESPECIALIZADO EM REABILITAÇÃO - CER TIPO 3		ZONAMENTO:	COST. DE APROV.:
LOCAL DA OBRA: DIVERSOS (PROJETO PADRÃO)		DATA DO PROJETO: Fevereiro 2026	SALA DE OCUAÇÃO:
PROPRIETÁRIO: SECRETARIA DA SAÚDE DO ESTADO DA BAHIA (SESAB)		CPF: 13.937.131/0001-41	REGISTRAÇÃO MUNICIPAL:
SITUAÇÃO SEM ESCALA		DECLARO QUE A APROVAÇÃO DO PROJETO NÃO IMPLICA NO RECONHECIMENTO PELA PREFEITURA DO DIREITO DE PROPRIEDADE DO TERRENO	
PROPRIETÁRIO: SECRETARIA DA SAÚDE DO ESTADO DA BAHIA (SESAB) CPF: 13.937.131/0001-41		RESPONSÁVEL TÉCNICO PELA OBRA	
QUADRO DE ÁREAS: TERRENO PADRÃO 6.000,00m²		ESPAÇO RESERVADO PARA APROVAÇÃO:	
ÁREA A CONSTRUIR EDIFICAÇÃO PRINCIPAL 1.688,30m²		MARQUISE ENTRADA PRINCIPAL 220,77m²	
ÁREA DE VIVÊNCIA COBERTA 43,14m²		TOTAL EDIFICAÇÃO PRINCIPAL 1.952,21m²	
ÁREA A CONSTRUIR ANEXOS 9,45m²		CENTRAL GLP 1,61m²	
TOTAL A CONSTRUIR 1.963,36m²		ESPAÇO RESERVADO PARA APROVAÇÃO:	