



OBS. 1 : A LOCAÇÃO DA CENTRAL DE GLP NO TERRENO DEVERÁ SER VERIFICADA CONFORME PROJETO DE IMPLANTAÇÃO E PROJETO DA REDE DE GLP.

OBS. 2 : A LOCAÇÃO DA CENTRAL DE RESÍDUOS NO TERRENO DEVERÁ SER VERIFICADA CONFORME PROJETO DE IMPLANTAÇÃO.

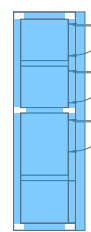


Boneco de Localização - Anexos
ESC.: 1:200

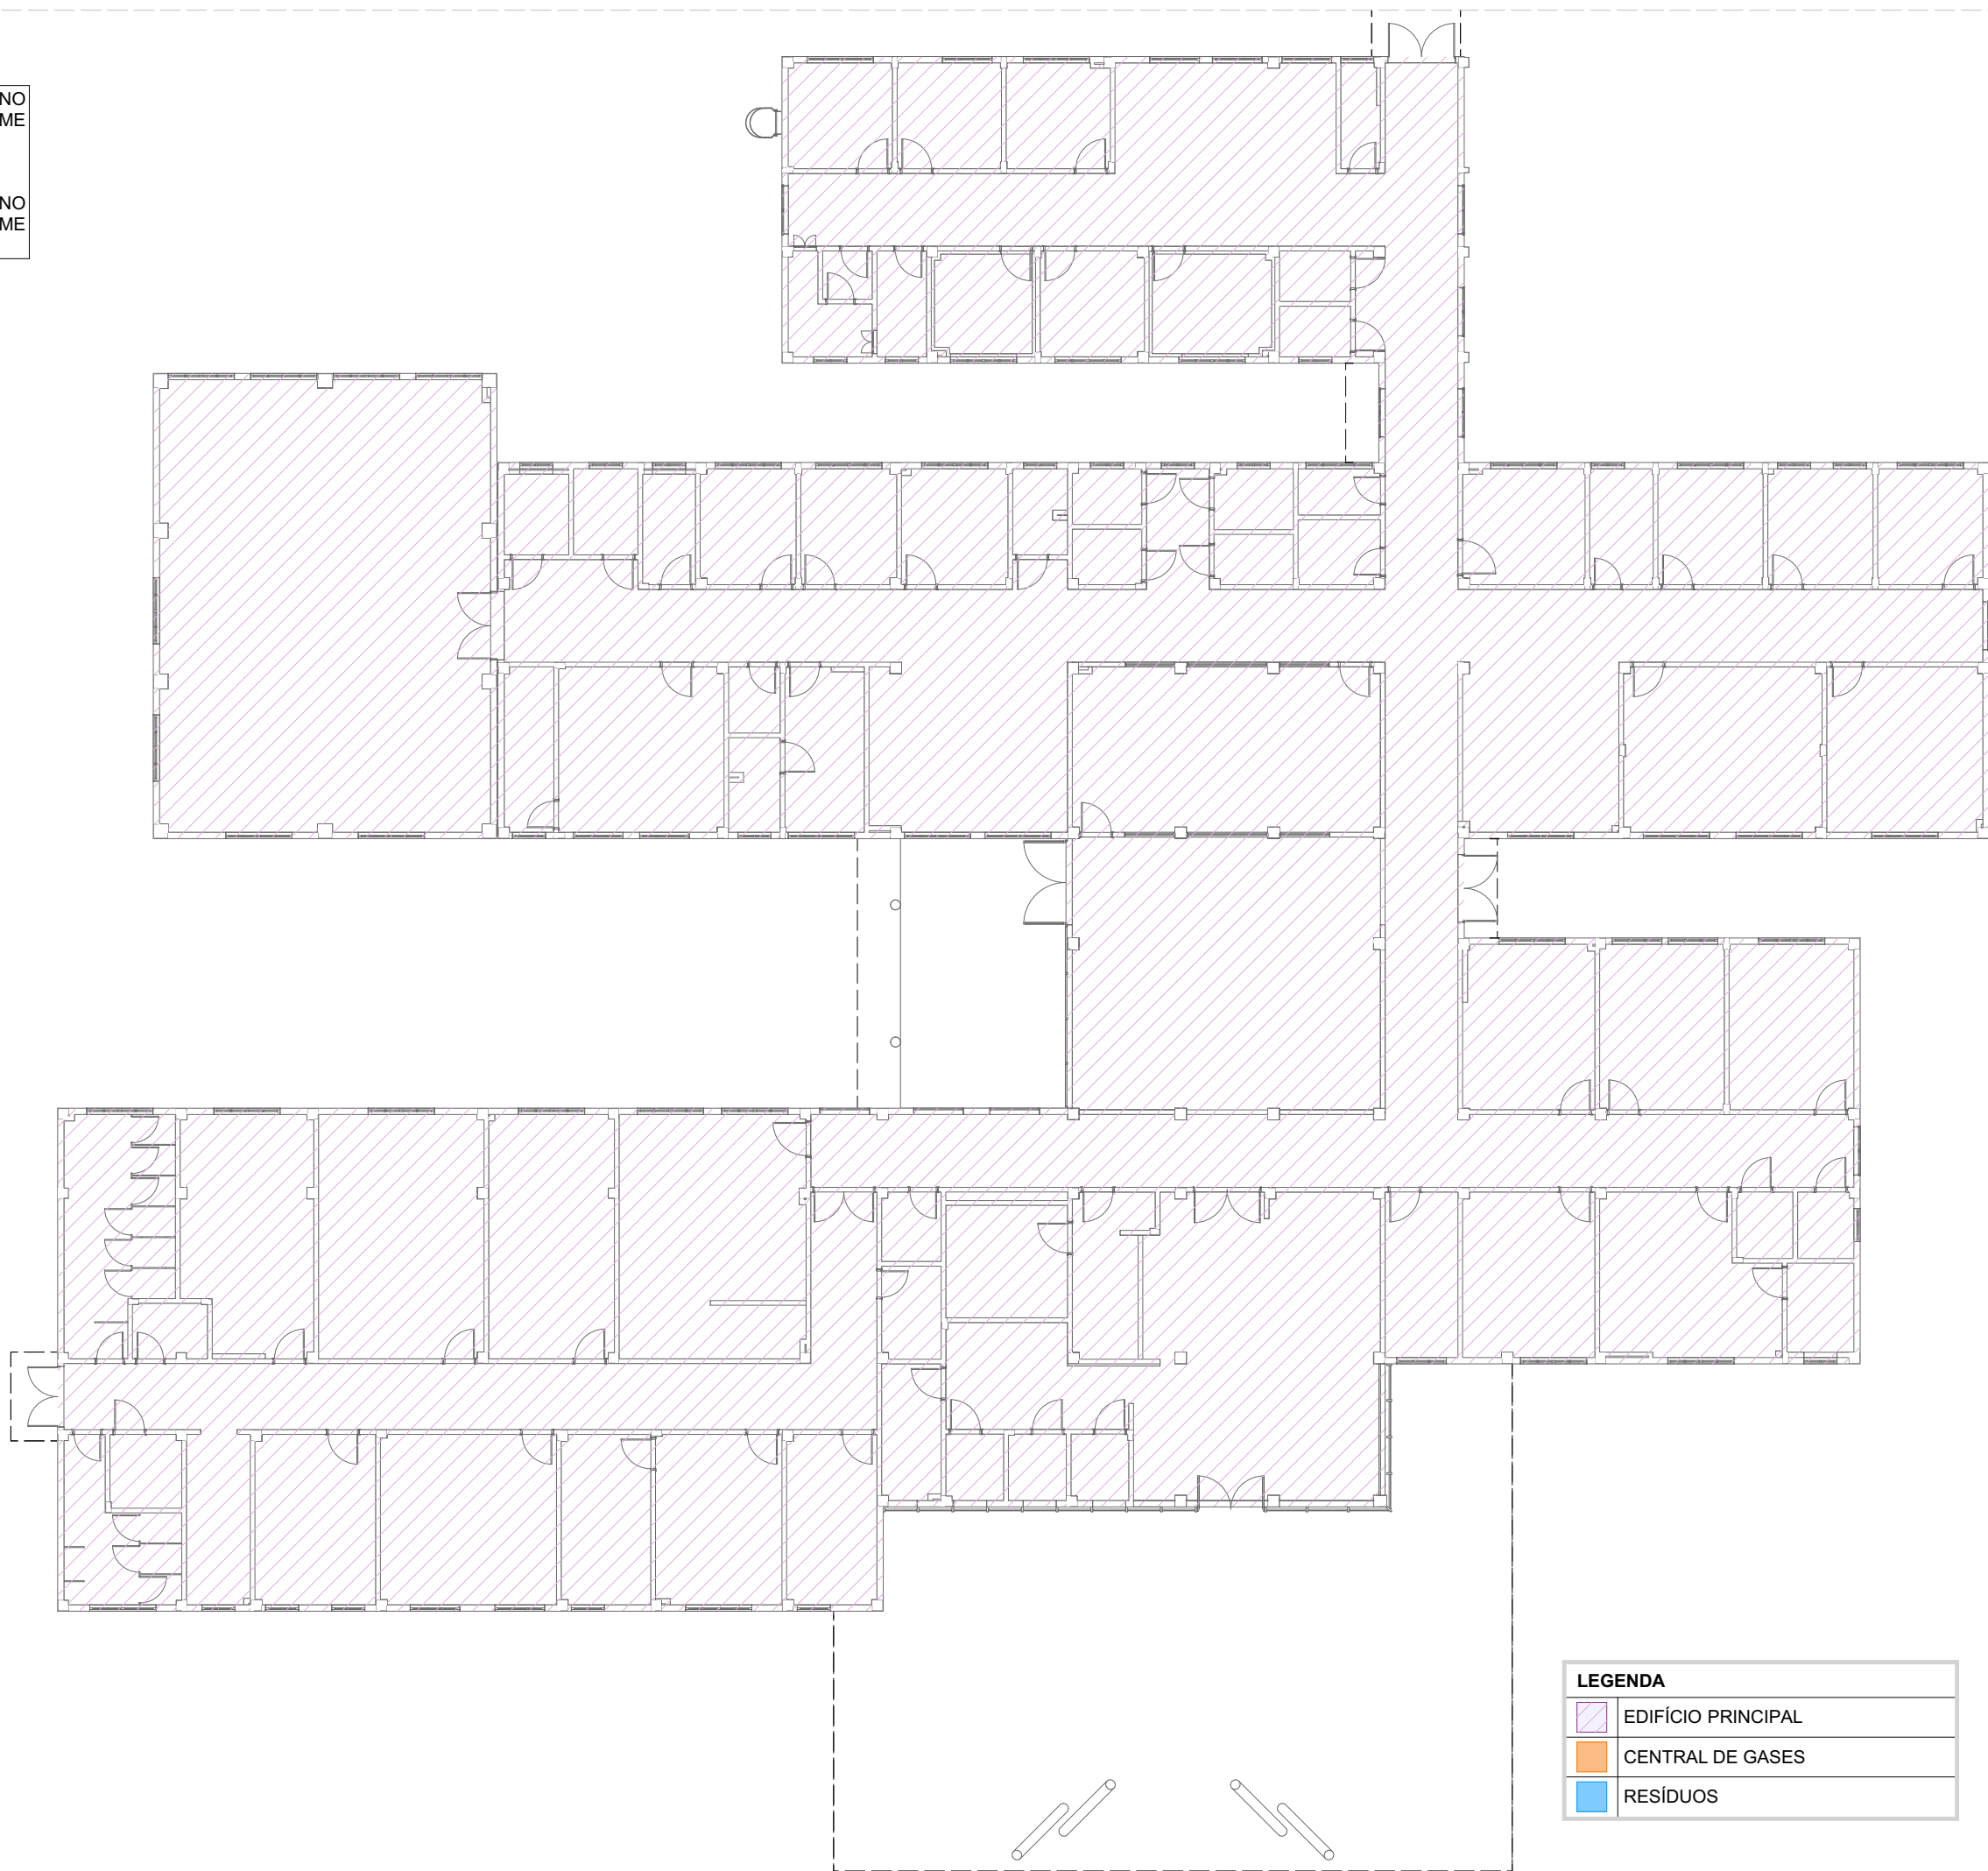


Planta Baixa - Central de Gases
ESC.: 1:50


Planta de Cobertura - Central de Gases
ESC.: 1:50

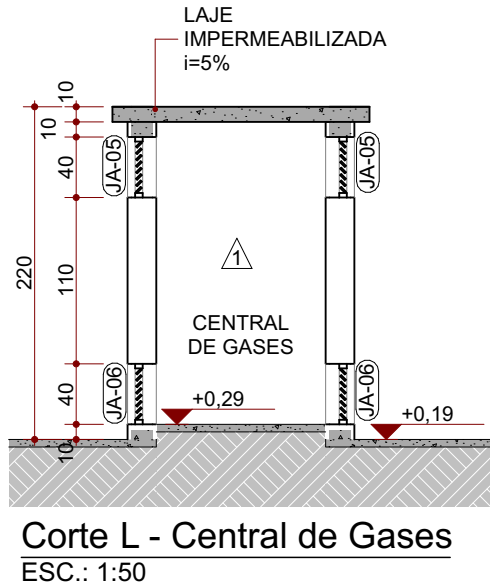


Corte L - Central de Gases
ESC.: 1:50

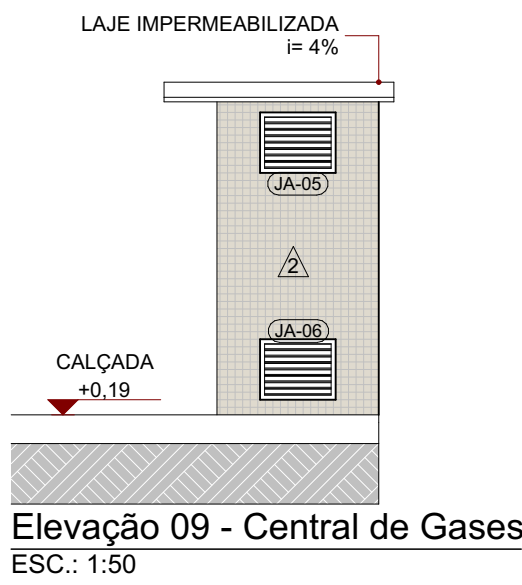


Elevação 09 - Central de Gases
ESC.: 1:50

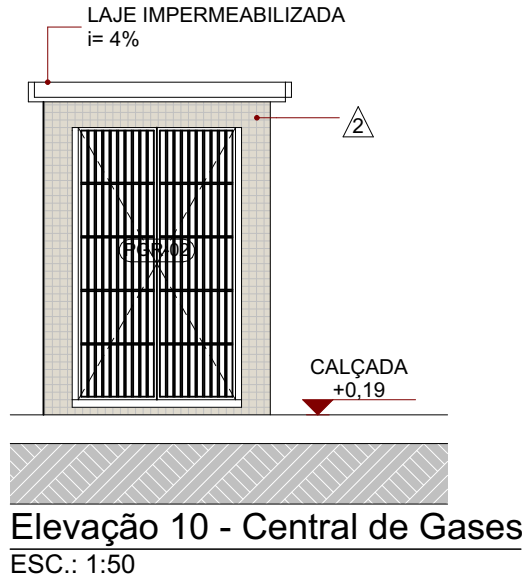


Elevação 10 - Central de Gases
ESC.: 1:50

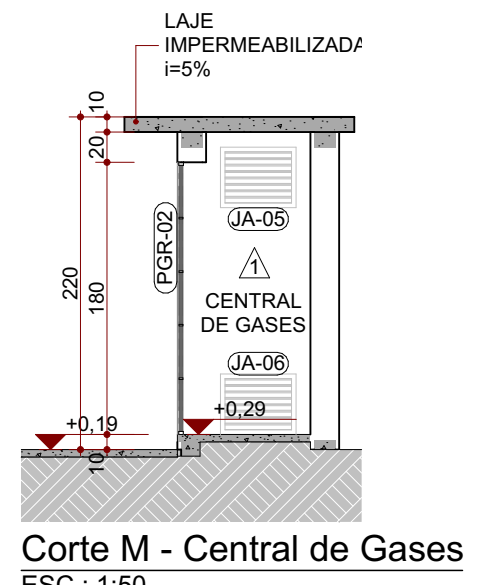

Corte M - Central de Gases
ESC.: 1:50

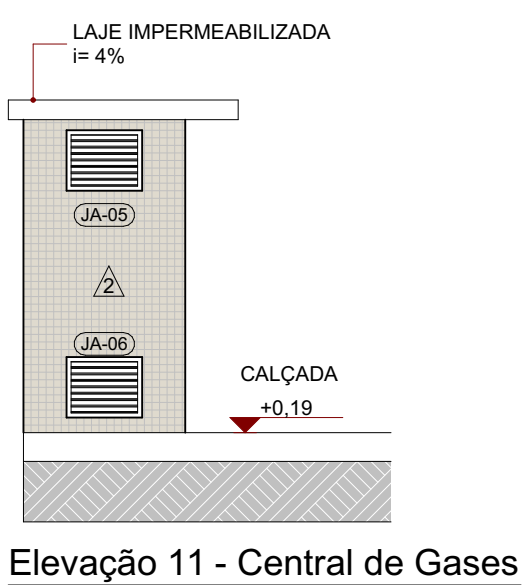


Elevação 11 - Central de Gases
ESC.: 1:50

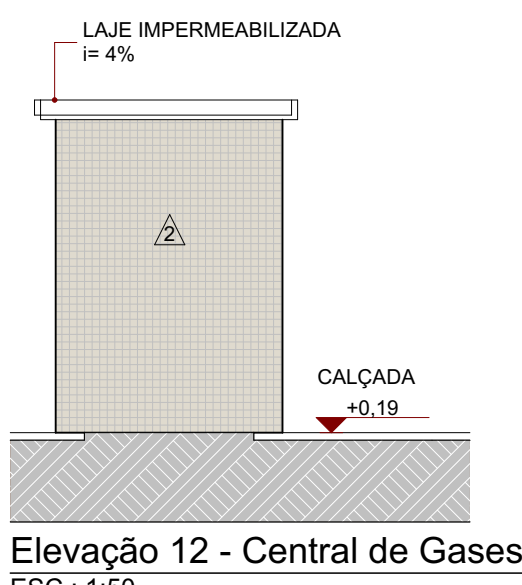


Elevação 12 - Central de Gases
ESC.: 1:50

LEGENDA


[Symbol]	EDIFÍCIO PRINCIPAL
[Symbol]	CENTRAL DE GASES
[Symbol]	RESÍDUOS

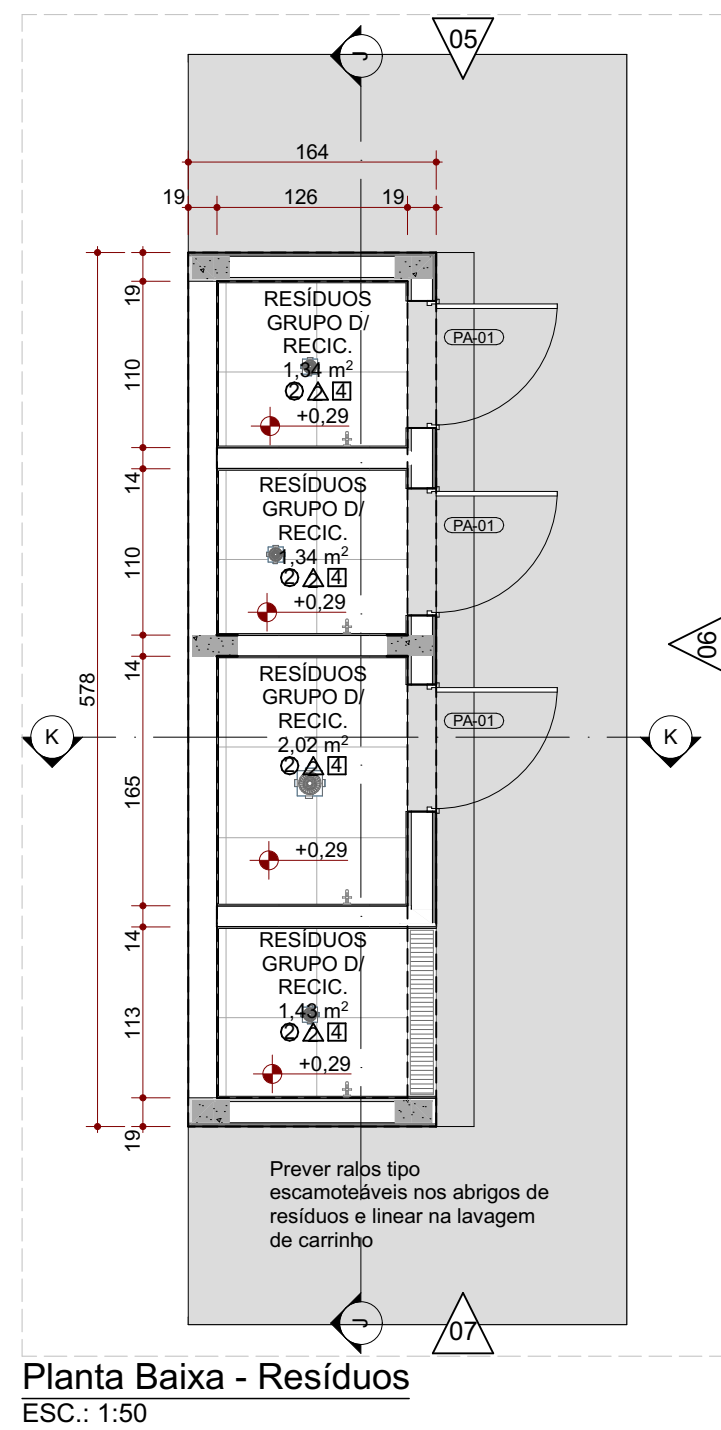


Planta Baixa - Resíduos
ESC.: 1:50

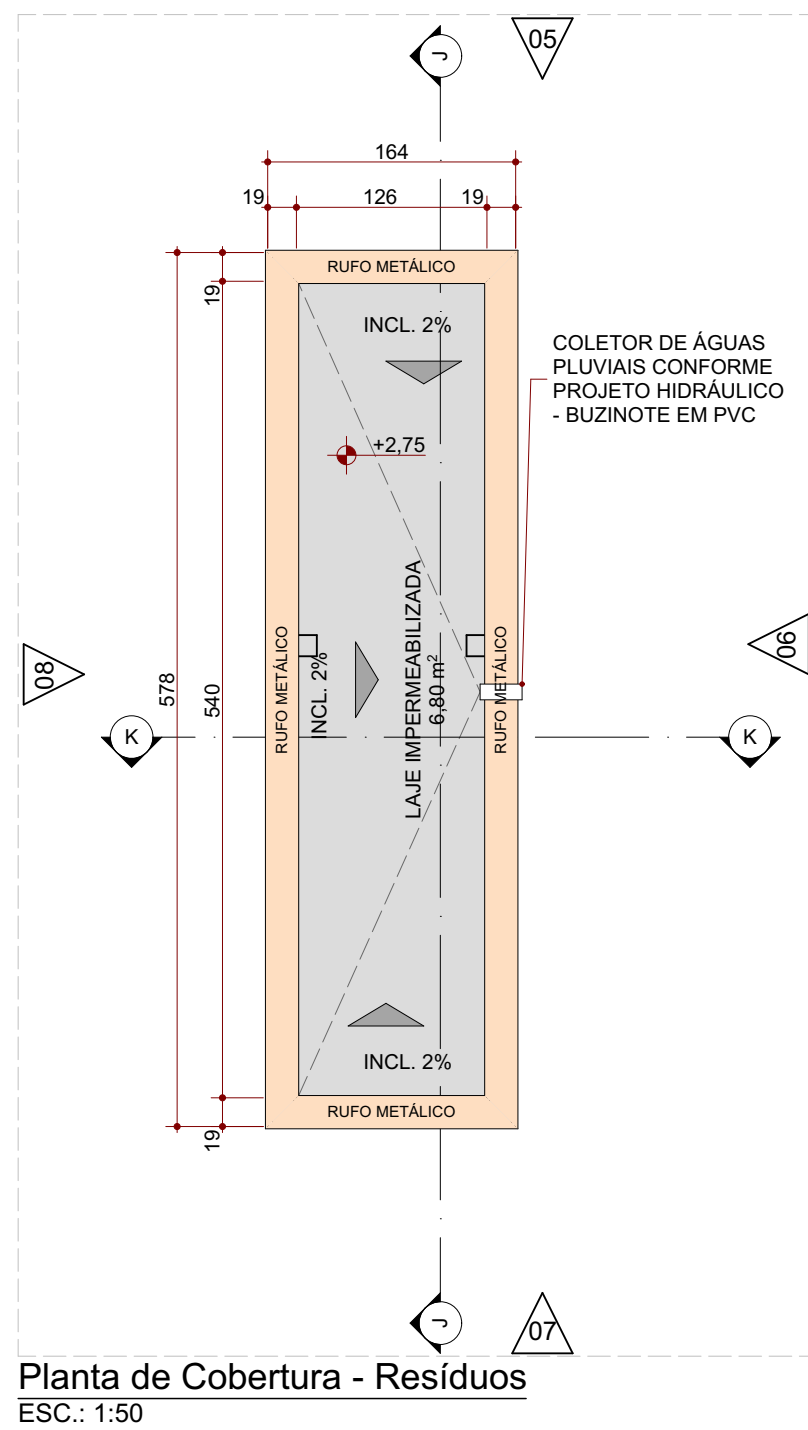


Planta de Cobertura - Resíduos
ESC.: 1:50

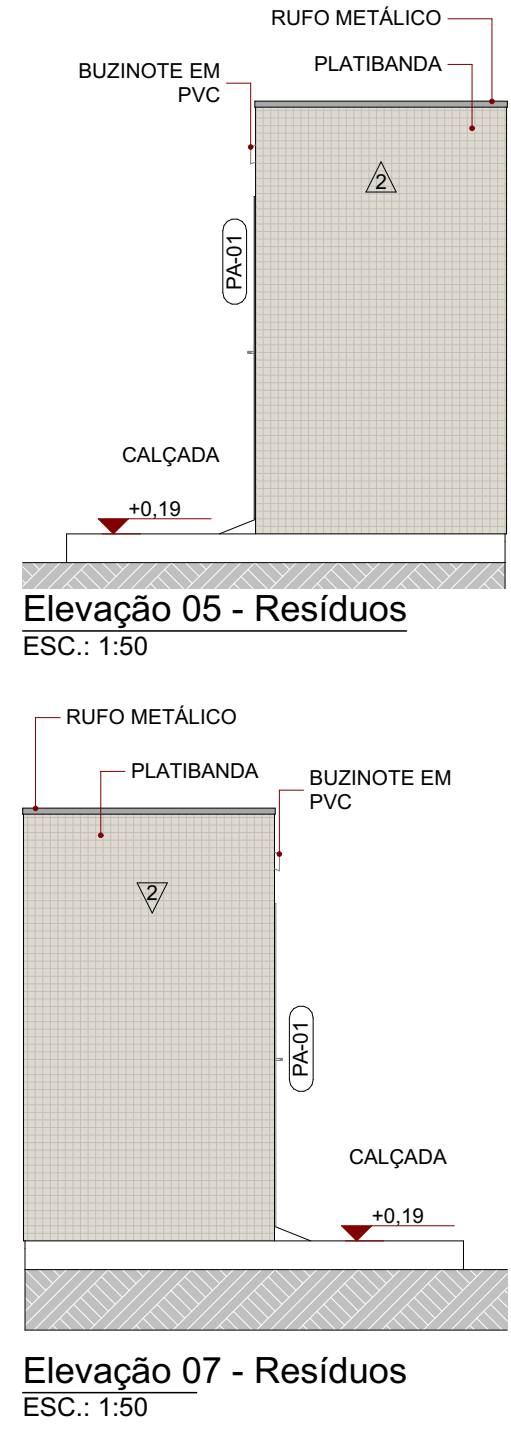


Elevação 05 - Resíduos
ESC.: 1:50

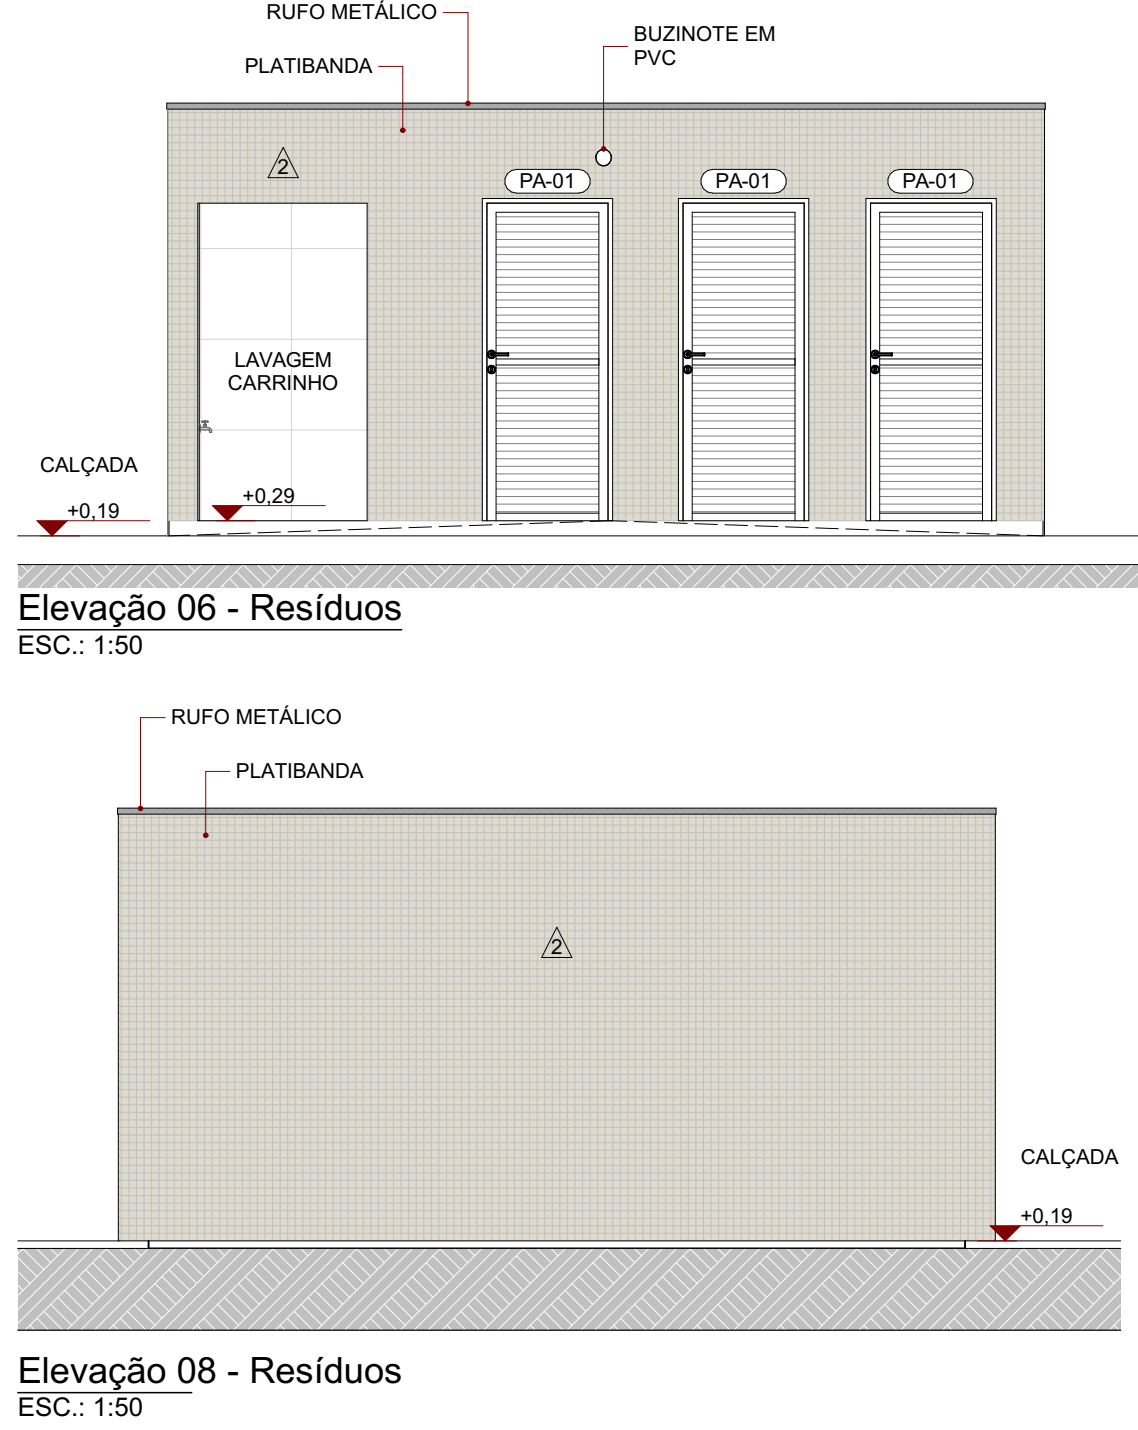

Elevação 06 - Resíduos
ESC.: 1:50

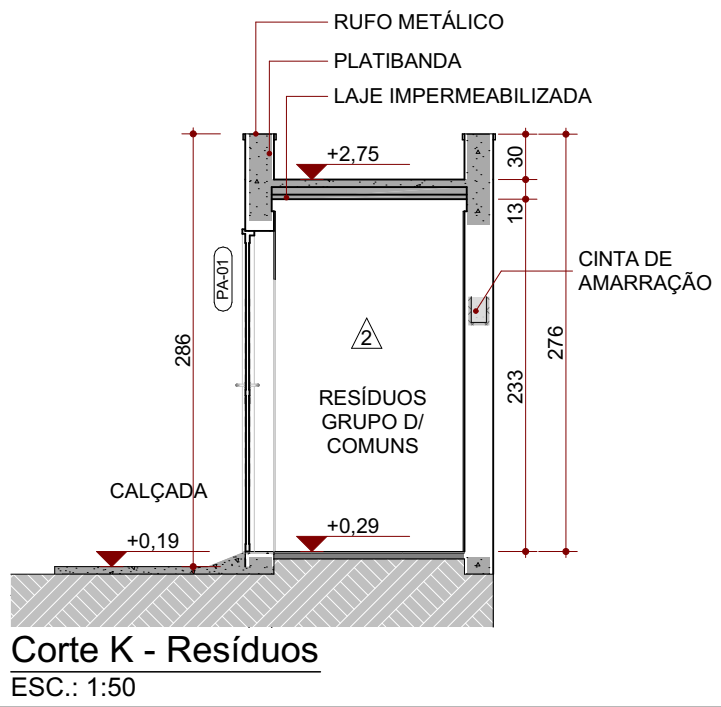

Corte K - Resíduos
ESC.: 1:50

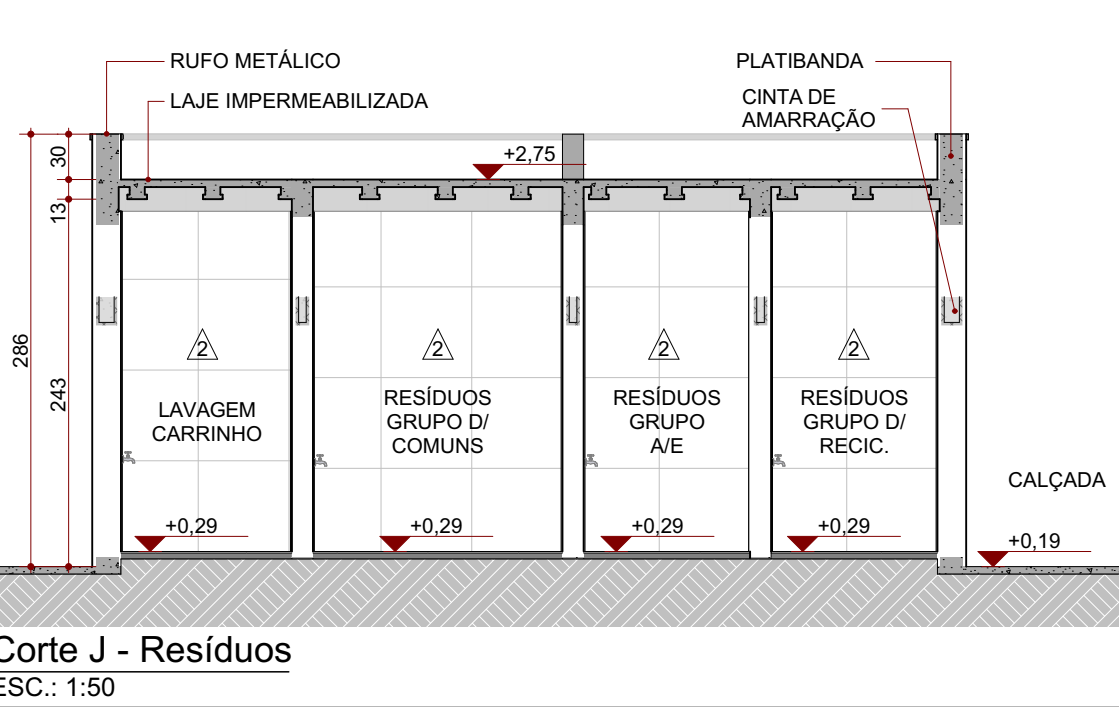

Corte J - Resíduos
ESC.: 1:50

LEGENDA GERAL

[Symbol]	PAREDE EM ALVENARIA COM BLOCO CERÂMICO 09x19x19cm.
[Symbol]	PAREDE EM ALVENARIA COM BLOCO CERÂMICO 14x19x39cm.
[Symbol]	ENCHIMENTO EM ALVENARIA COM BLOCO CERÂMICO.
[Symbol]	PAREDE DRYWALL COM PLACA STANDÁ E CAMADA DE ISOLAMENTO ACÚSTICO
[Symbol]	PAREDE DRYWALL COM PLACA RESISTENTE A UMIDADE E CAMADA DE ISOLAMENTO ACÚSTICO
[Symbol]	PILAR EM CONCRETO
[Symbol]	SOLEIRA EM GRANITO CINZA ANDORINHA, ESPESSURA 2cm, DESNÍVEL H=1cm
[Symbol]	SOLEIRA RAMPEADA EM GRANITO CINZA ANDORINHA, ESPESSURA 2cm, DESNÍVEL H=1cm

LEGENDA DE CÓDIGOS DE ACABAMENTO

PISO	PAREDE	TETO	RODAPE
1	2	3	4
5	6	7	8
9	10	11	12
13	14	15	16
17	18	19	20
21	22	23	24
25	26	27	28
29	30	31	32
33	34	35	36
37	38	39	40
41	42	43	44
45	46	47	48
49	50	51	52
53	54	55	56
57	58	59	60
61	62	63	64
65	66	67	68
69	70	71	72
73	74	75	76
77	78	79	80
81	82	83	84
85	86	87	88
89	90	91	92
93	94	95	96
97	98	99	100

QUADRO DE ESQUADRIAS: PORTAS							
CÓDIGO	DESCRIÇÃO	L x A (cm)	ÁREA (m²)	PEITORIL (cm)	ABERTURA	Nº DE FOLHAS	QTDE.
PA-01	Porta de alumínio com veneziana	80x210	1,78	0,09	Abrir	1F	3
PA-02	Porta de alumínio com veneziana	180x240	4,45	0,00	Abrir	2F	1
PA-03	Porta de alumínio com veneziana	200x240	4,94	0,00	Abrir	2F	2
PA-04	Porta de Alumínio com vidro laminado	200x240	4,94	0,00	Abrir	2F	1
PD-01	Porta Divisória de Alumínio com veneziana	80x180	1,40	0,10	Abrir	1F	9
PGR-02	Porta de alumínio com tela mosquiteira	104x180	2,02	0,09	Abrir	2F	1
PM-01	Porta de Madeira	80x210	1,88	0,00	Abrir	1F	14
PM-02	Porta de Madeira	90x210	2,10	0,00	Abrir	1F	34
PM-02a	Porta de Madeira maciça com barra	90x210	2,10	0,00	Abrir	1F	17
PM-02a	Porta de Madeira	90x210	2,10	0,00	Abrir	1F	2
PM-03	Porta de Madeira	100x210	2,31	0,00	Abrir	1F	2
PM-04	Porta de Madeira	180x210	3,96	0,00	Abrir	2F	1
PM-05	Porta de Madeira	200x210	4,39	0,00	Abrir	2F	1

QUADRO DE ESQUADRIAS: JANELAS							
CÓDIGO	DESCRIÇÃO	L x A (cm)	ÁREA (m²)	PEITORIL (cm)	ABERTURA	Nº DE FOLHAS	QTDE.
CA-01	Conjunto de alumínio com vidro. Com porta de alumínio com vidro (210x250cm).	1º Segmento: 1535 x 520 2" Segmento: 445 x 520	102,60	0,00	Abrir	2F	1
CA-02	Conjunto de alumínio com vidro. Com porta de alumínio com vidro (255x240cm).	814x344	21,91	0,00	Abrir	2F	1
CA-03	Conjunto de alumínio com vidro	150x180	2,70	0,60	Correr	2F	3
CA-04	Conjunto de alumínio com vidro	251x65	1,63	0,85	Fixo	1F	2
CA-05	Conjunto de alumínio com vidro	289x65	1,88	0,85	Correr	1F	2
CA-06	Conjunto de alumínio com vidro	294x65	1,91	0,85	Fixo	1F	2
CA-07	Conjunto de alumínio com vidro	305x65	1,98	0,85	Fixo	1F	2
CA-08	Conjunto de alumínio com vidro	484x65	3,15	0,85	Fixo	2F	2
GA-01	Guichê de alumínio com vidro	70x90	0,63	1,20	Abrir	2F	2
JA-01	Janela de alumínio com vidro	100x60	0,60	1,80	Correr	2F	20
JA-01d	Janela de alumínio com vidro	100x60	0,60	1,80	Correr	2F	3
JA-02	Janela de alumínio com vidro	150x60	0,90	1,80	Correr	3F	11
JA-03	Janela de alumínio com vidro	200x60	1,20	1,80	Correr	4F	37
JA-03ed	Janela de alumínio acústico com vidro duplo	200x60	1,20	1,80	Correr	4F	2
JA-04	Janela de alumínio com vidro	150x60	0,90	1,80	Basculante	2F	7
JA-05	Veneziana	50x40	0,20	1,59	Fixo	1F	2
JA-06	Veneziana	50x40	0,20	0,09	Fixo	1F	2
VA-01	Visor de alumínio com vidro	150x155	2,33	0,60	Fixo	1F	4
VA-02	Visor de alumínio com vidro	240x155	3,72	0,60	Fixo	1F	2

LEGENDA DE CÓDIGOS DA ESQUADRIA

Obs.: Verificar nível do piso acabado no local de instalação da esquadria.

Obs.: Prever verga e contra-verga em todas as esquadrias, quando necessário.

Obs.: Verificar a espessura da parede no local onde a esquadria será instalada conforme detalhe de planta baixa e tipo de parede.

Obs.: Todas as esquadrias em áreas críticas possuirão tela metálica tipo mosquiteiro.

DETALHES ESPECÍFICOS

NÚMERO DA ESQUADRIA

INDICAÇÃO DO TIPO DE ESQUADRIA (PORTA, JANELA, VISOR)

DETALHE ESPECÍFICO DA ESQUADRIA

a: Porta adaptada para PCD

b: Porta com visor

c: Porta com grade de ventilação

d: Janela com pingadeira sobre enchimento

e: Esquadrias especiais com tratamento acústico

f: Janela com tela mosquiteiro

CONSORCIO SAÚDE

CONSORCIO SAÚDE CONCREMAT-MEP - CNPJ 00.255.454/0001-35

RUA JOAQUIM PALHARES, no. 40, ANDAR 5 - RIO DE JANEIRO RJ - CEP 20.260-080 - FONE (21) 3535-4131

Medidas em centímetros. Confira medidas no local.

O valor da cota prevalece ao da escala. Antes de qualquer alteração consultar o arquiteto responsável.

CONCREMAT | MEP

REV	DATA	CONTEÚDO	REV	DATA	CONTEÚDO
0	18/12/2025	EMISSÃO INICIAL			
1	27/01/2026	REVISÃO			
2	30/01/2026	REVISÃO			

TÍTULO DA PRANCHA: PROJETO ARQUITETÔNICO DETALHAMENTO DE ANEXOS		PRANCHA:	ESCALA:
		7/24	INDICADA
TIPO DA EDIFICAÇÃO: CONSTRUÇÃO DE: CENTRO ESPECIALIZADO EM REABILITAÇÃO - CER TIPO 3		ZONAMENTO:	COEF. DE APROV.:
LOCAL DA OBRA: DIVERSOS (PROJETO PADRÃO)		DATADO PROJETO: Fevereiro 2026	TAXA DE OCUPAÇÃO: -
PROPRIETÁRIO: SECRETARIA DA SAÚDE DO ESTADO DA BAHIA (SESAB)		CNPJ: 13.937.131/0001-41	INSCRIÇÃO MUNICIPAL: -
SITUAÇÃO SEM ESCALA:		DECLARO QUE A APROVAÇÃO DO PROJETO NÃO IMPLICA NO RECONHECIMENTO PELA PREFEITURA DO DIREITO DE PROPRIEDADE DO TERRENO	
		PROPRIETÁRIO: SECRETARIA DA SAÚDE DO ESTADO DA BAHIA (SESAB) CNPJ: 13.937.131/0001-41	
		AUTOR DO PROJETO: ANA CAROLINA POTTER MENDES - CAU CAUPR nº A351830 CONSORCIO SAÚDE CONCREMAT - MEP CNPJ: 00.164.905/0001-28	
		RESPONSÁVEL TÉCNICO PELA OBRA #Responsável Técnico pela Obra #Registro Responsável Técnico	
QUADRO DE ÁREAS: TERRENO PADRÃO ÁREA A CONSTRUIR EDIFICAÇÃO PRINCIPAL EDIFICAÇÃO PRINCIPAL MARQUISE ENTRADA PRINCIPAL ÁREA DE VIVÊNCIA COBERTA TOTAL EDIFICAÇÃO PRINCIPAL ÁREA A CONSTRUIR ANEXOS ABRIGO DE RESÍDUOS CENTRAL GLP TOTAL A CONSTRUIR		ESPAÇO RESERVADO PARA APROVAÇÃO: 6.000,00m² 1.688,30m² 220,77m² 43,14m² 1.952,21m² 9,48m² 1,61m² 1.963,30m²	
ESPAÇO RESERVADO PARA APROVAÇÃO:		ESPAÇO RESERVADO PARA APROVAÇÃO:	