


DIMENSÕES - L x P (cm)		DESCRIÇÃO	TIPO DE BANCADA	MATERIAL	TESTEIRA ESQUERDA	TESTEIRA SUPERIOR	TESTEIRA DIREITA	ALTURA DA TESTEIRA (cm)	DESCRIÇÃO DA CUBA	Nº DE CUBAS	TIPO DE TORNEIRA	Nº DE TORNEIRAS	FIXAÇÃO	ESPELHO	DETALHAMENTO DE BANCADAS DE GRANTO	VISTA EM PLANTA	CORTE TRANSVERSAL	PERSPECTIVA AXONOMETRICA
BAG1237MF	120x375cm	BANCADA EM GRANTO CINZA CASTELO, ESPRESSURA 20H, ACABAMENTO POLIDO E IMPERMEABILIZADO, CHAMBA NA PAREDE E SUSTENTADA POR CANTONEIRA DE AÇO	ÁREA SECA	BANCADA EM GRANTO CINZA CASTELO, ACABAMENTO POLIDO E IMPERMEABILIZADO	---	---	---	---	NÃO POSSUI	---	NÃO POSSUI	0	FIXAÇÃO DA BANCADA EM PAREDE COM MÃO FRANCESA EM AÇO, ABAS DE 40 CM, CAPACIDADE MÁXIMA DE CARGA 70 KG, INSTALAÇÃO COM DESLOCAMENTO LATERAL DE 10 CM EM ESPACAMENTO MÁXIMO DE 90 CM ENTRE SUPORTES.	NÃO POSSUI				
BG10101**MF	50x100cm	BANCADA EM GRANTO CINZA CASTELO, ESPRESSURA 20H, ACABAMENTO POLIDO E IMPERMEABILIZADO, CHAMBA NA PAREDE E SUSTENTADA POR CANTONEIRA DE AÇO, INCLUSO CUBA DE EMBUTIR OVAL 350x50H, COM LOUÇA BRANCA REF. DCCOL OU EQUIVALENTE TÉCNICO	ÁREA MOLHADA	BANCADA EM GRANTO CINZA CASTELO, ACABAMENTO POLIDO E IMPERMEABILIZADO	□	□	□	10	CUBA DE EMBUTIR OVAL EM LOUÇA LISO PROFISIONAL, BRANCO GELCO, 350x50H	1	TORNEIRA DE MESA TIPO PRESSMATIC PARA LAVATÓRIO, BICA BAIXA, FABRICADA EM METAL CROMADO, REF. DCCOL OU EQUIVALENTE TÉCNICO	1	FIXAÇÃO DA BANCADA EM PAREDE COM MÃO FRANCESA EM AÇO, ABAS DE 40 CM, CAPACIDADE MÁXIMA DE CARGA 70 KG, INSTALAÇÃO COM DESLOCAMENTO LATERAL DE 10 CM EM ESPACAMENTO MÁXIMO DE 90 CM ENTRE SUPORTES.	ESPELHO CRISTAL ESPRESSURA 20H, FIXAÇÃO COM BOTAÇÃO, BOTAÇÃO EM NYLON, BICA ALTERNATIVA OU BICA BASCULANTE, OU BOROILETA (EM DRYWALL) COM PARAFUSOS COMPATIVES, SEM MOLHURA, ALTURA TOTAL 150CM				
BG30430**MF	50x240cm	BANCADA EM GRANTO CINZA CASTELO, ESPRESSURA 20H, ACABAMENTO POLIDO E IMPERMEABILIZADO, CHAMBA NA PAREDE E SUSTENTADA POR CANTONEIRA DE AÇO, INCLUSO CUBA DE EMBUTIR OVAL 350x50H, COM LOUÇA BRANCA REF. DCCOL OU EQUIVALENTE TÉCNICO	ÁREA MOLHADA	BANCADA EM GRANTO CINZA CASTELO, ACABAMENTO POLIDO E IMPERMEABILIZADO	□	□	□	10	CUBA DE EMBUTIR OVAL EM LOUÇA LISO PROFISIONAL, BRANCO GELCO, 350x50H	3	TORNEIRA DE MESA TIPO PRESSMATIC PARA LAVATÓRIO, BICA BAIXA, FABRICADA EM METAL CROMADO, REF. DCCOL OU EQUIVALENTE TÉCNICO	3	FIXAÇÃO DA BANCADA EM PAREDE COM MÃO FRANCESA EM AÇO, ABAS DE 40 CM, CAPACIDADE MÁXIMA DE CARGA 70 KG, INSTALAÇÃO COM DESLOCAMENTO LATERAL DE 10 CM EM ESPACAMENTO MÁXIMO DE 90 CM ENTRE SUPORTES.	ESPELHO CRISTAL ESPRESSURA 20H, FIXAÇÃO COM BOTAÇÃO, BOTAÇÃO EM NYLON, BICA ALTERNATIVA OU BICA BASCULANTE, OU BOROILETA (EM DRYWALL) COM PARAFUSOS COMPATIVES, SEM MOLHURA, ALTURA TOTAL 150CM				
BG1010**MF	60x100cm	BANCADA EM GRANTO CINZA CASTELO, ESPRESSURA 20H, ACABAMENTO POLIDO E IMPERMEABILIZADO, CHAMBA NA PAREDE E SUSTENTADA POR CANTONEIRA DE AÇO, INCLUSO CUBA DE EMBUTIR OVAL 350x50H, COM LOUÇA BRANCA REF. DCCOL OU EQUIVALENTE TÉCNICO	ÁREA SECA	BANCADA EM GRANTO CINZA CASTELO, ACABAMENTO POLIDO E IMPERMEABILIZADO	---	---	---	---	NÃO POSSUI	---	NÃO POSSUI	0	FIXAÇÃO DA BANCADA EM PAREDE COM MÃO FRANCESA EM AÇO, ABAS DE 40 CM, CAPACIDADE MÁXIMA DE CARGA 70 KG, INSTALAÇÃO COM DESLOCAMENTO LATERAL DE 10 CM EM ESPACAMENTO MÁXIMO DE 90 CM ENTRE SUPORTES.	NÃO POSSUI				
BG62010**MF	200x60cm	BANCADA EM GRANTO CINZA CASTELO, ESPRESSURA 20H, ACABAMENTO POLIDO E IMPERMEABILIZADO, CHAMBA NA PAREDE E SUSTENTADA POR CANTONEIRA DE AÇO, INCLUSO CUBA DE EMBUTIR OVAL 350x50H, COM LOUÇA BRANCA REF. DCCOL OU EQUIVALENTE TÉCNICO	ÁREA MOLHADA	BANCADA EM GRANTO CINZA CASTELO, ACABAMENTO POLIDO E IMPERMEABILIZADO	□	□	□	10	CUBA EM AÇO INOX 304/304 L, COM VALVULA TIPO AMERICANA 1/2" X 1/2", METAL CROMADA E SIFÃO FLEXIVEL 1/2" X 1/2" EM POLIURETANO COM ATIVITO ANTI RUÍDO, DIMENSÕES 304x161cm (CALP)	1	TORNEIRA CROMADA DE PAREDE PARA CUBA, COM ARIADOR, PADRÃO POPULAR 1/2" OU 3/4", ALTURA DE INSTALAÇÃO 115cm DO PISO, REF. DCCOL OU EQUIVALENTE TÉCNICO.	1	FIXAÇÃO DA BANCADA EM PAREDE COM MÃO FRANCESA EM AÇO, ABAS DE 40 CM, CAPACIDADE MÁXIMA DE CARGA 70 KG, INSTALAÇÃO COM DESLOCAMENTO LATERAL DE 10 CM EM ESPACAMENTO MÁXIMO DE 90 CM ENTRE SUPORTES.	NÃO POSSUI				
BG62010**MF	220x60cm	BANCADA EM GRANTO CINZA CASTELO, ESPRESSURA 20H, ACABAMENTO POLIDO E IMPERMEABILIZADO, CHAMBA NA PAREDE E SUSTENTADA POR CANTONEIRA DE AÇO, INCLUSO CUBA DE EMBUTIR OVAL 350x50H, COM LOUÇA BRANCA REF. DCCOL OU EQUIVALENTE TÉCNICO	ÁREA MOLHADA	BANCADA EM GRANTO CINZA CASTELO, ACABAMENTO POLIDO E IMPERMEABILIZADO	□	□	□	10	CUBA EM AÇO INOX 304/304 L, COM VALVULA TIPO AMERICANA 1/2" X 1/2", METAL CROMADA E SIFÃO FLEXIVEL 1/2" X 1/2" EM POLIURETANO COM ATIVITO ANTI RUÍDO, DIMENSÕES 304x161cm (CALP)	1	TORNEIRA CROMADA DE PAREDE PARA CUBA, COM ARIADOR, PADRÃO POPULAR 1/2" OU 3/4", ALTURA DE INSTALAÇÃO 115cm DO PISO, REF. DCCOL OU EQUIVALENTE TÉCNICO.	1	FIXAÇÃO DA BANCADA EM PAREDE COM MÃO FRANCESA EM AÇO, ABAS DE 40 CM, CAPACIDADE MÁXIMA DE CARGA 70 KG, INSTALAÇÃO COM DESLOCAMENTO LATERAL DE 10 CM EM ESPACAMENTO MÁXIMO DE 90 CM ENTRE SUPORTES.	NÃO POSSUI				
BG62010**MF	290x60cm	BANCADA EM GRANTO CINZA CASTELO, ESPRESSURA 20H, ACABAMENTO POLIDO E IMPERMEABILIZADO, CHAMBA NA PAREDE E SUSTENTADA POR CANTONEIRA DE AÇO, INCLUSO CUBA DE EMBUTIR OVAL 350x50H, COM LOUÇA BRANCA REF. DCCOL OU EQUIVALENTE TÉCNICO	ÁREA MOLHADA	BANCADA EM GRANTO CINZA CASTELO, ACABAMENTO POLIDO E IMPERMEABILIZADO	□	□	□	10	CUBA EM AÇO INOX 304/304 L, COM VALVULA TIPO AMERICANA 1/2" X 1/2", METAL CROMADA E SIFÃO FLEXIVEL 1/2" X 1/2" EM POLIURETANO COM ATIVITO ANTI RUÍDO, DIMENSÕES 304x161cm (CALP)	1	TORNEIRA CROMADA DE PAREDE PARA CUBA, COM ARIADOR, PADRÃO POPULAR 1/2" OU 3/4", ALTURA DE INSTALAÇÃO 115cm DO PISO, REF. DCCOL OU EQUIVALENTE TÉCNICO.	1	FIXAÇÃO DA BANCADA EM PAREDE COM MÃO FRANCESA EM AÇO, ABAS DE 40 CM, CAPACIDADE MÁXIMA DE CARGA 70 KG, INSTALAÇÃO COM DESLOCAMENTO LATERAL DE 10 CM EM ESPACAMENTO MÁXIMO DE 90 CM ENTRE SUPORTES.	NÃO POSSUI				
BG62010**MF	290x60cm	BANCADA EM GRANTO CINZA CASTELO, ESPRESSURA 20H, ACABAMENTO POLIDO E IMPERMEABILIZADO, CHAMBA NA PAREDE E SUSTENTADA POR CANTONEIRA DE AÇO, INCLUSO CUBA DE EMBUTIR OVAL 350x50H, COM LOUÇA BRANCA REF. DCCOL OU EQUIVALENTE TÉCNICO	ÁREA SECA	BANCADA EM GRANTO CINZA CASTELO, ACABAMENTO POLIDO E IMPERMEABILIZADO	---	---	---	---	NÃO POSSUI	---	NÃO POSSUI	0	FIXAÇÃO DA BANCADA EM PAREDE COM MÃO FRANCESA EM AÇO, ABAS DE 40 CM, CAPACIDADE MÁXIMA DE CARGA 70 KG, INSTALAÇÃO COM DESLOCAMENTO LATERAL DE 10 CM EM ESPACAMENTO MÁXIMO DE 90 CM ENTRE SUPORTES.	NÃO POSSUI				
BG62010**MF	365x60cm	BANCADA EM GRANTO CINZA CASTELO, ESPRESSURA 20H, ACABAMENTO POLIDO E IMPERMEABILIZADO, CHAMBA NA PAREDE E SUSTENTADA POR CANTONEIRA DE AÇO, INCLUSO CUBA DE EMBUTIR OVAL 350x50H, COM LOUÇA BRANCA REF. DCCOL OU EQUIVALENTE TÉCNICO	ÁREA MOLHADA	BANCADA EM GRANTO CINZA CASTELO, ACABAMENTO POLIDO E IMPERMEABILIZADO	□	□	□	10	CUBA EM AÇO INOX 304/304 L, COM VALVULA TIPO AMERICANA 1/2" X 1/2", METAL CROMADA E SIFÃO FLEXIVEL 1/2" X 1/2" EM POLIURETANO COM ATIVITO ANTI RUÍDO, DIMENSÕES 304x161cm (CALP)	1	TORNEIRA CROMADA DE PAREDE PARA CUBA, COM ARIADOR, PADRÃO POPULAR 1/2" OU 3/4", ALTURA DE INSTALAÇÃO 115cm DO PISO, REF. DCCOL OU EQUIVALENTE TÉCNICO.	1	FIXAÇÃO DA BANCADA EM PAREDE COM MÃO FRANCESA EM AÇO, ABAS DE 40 CM, CAPACIDADE MÁXIMA DE CARGA 70 KG, INSTALAÇÃO COM DESLOCAMENTO LATERAL DE 10 CM EM ESPACAMENTO MÁXIMO DE 90 CM ENTRE SUPORTES.	NÃO POSSUI				



Boneco de Localização - Bancadas
ESC.: 1:200

DETALHAMENTO - ESPELHOS

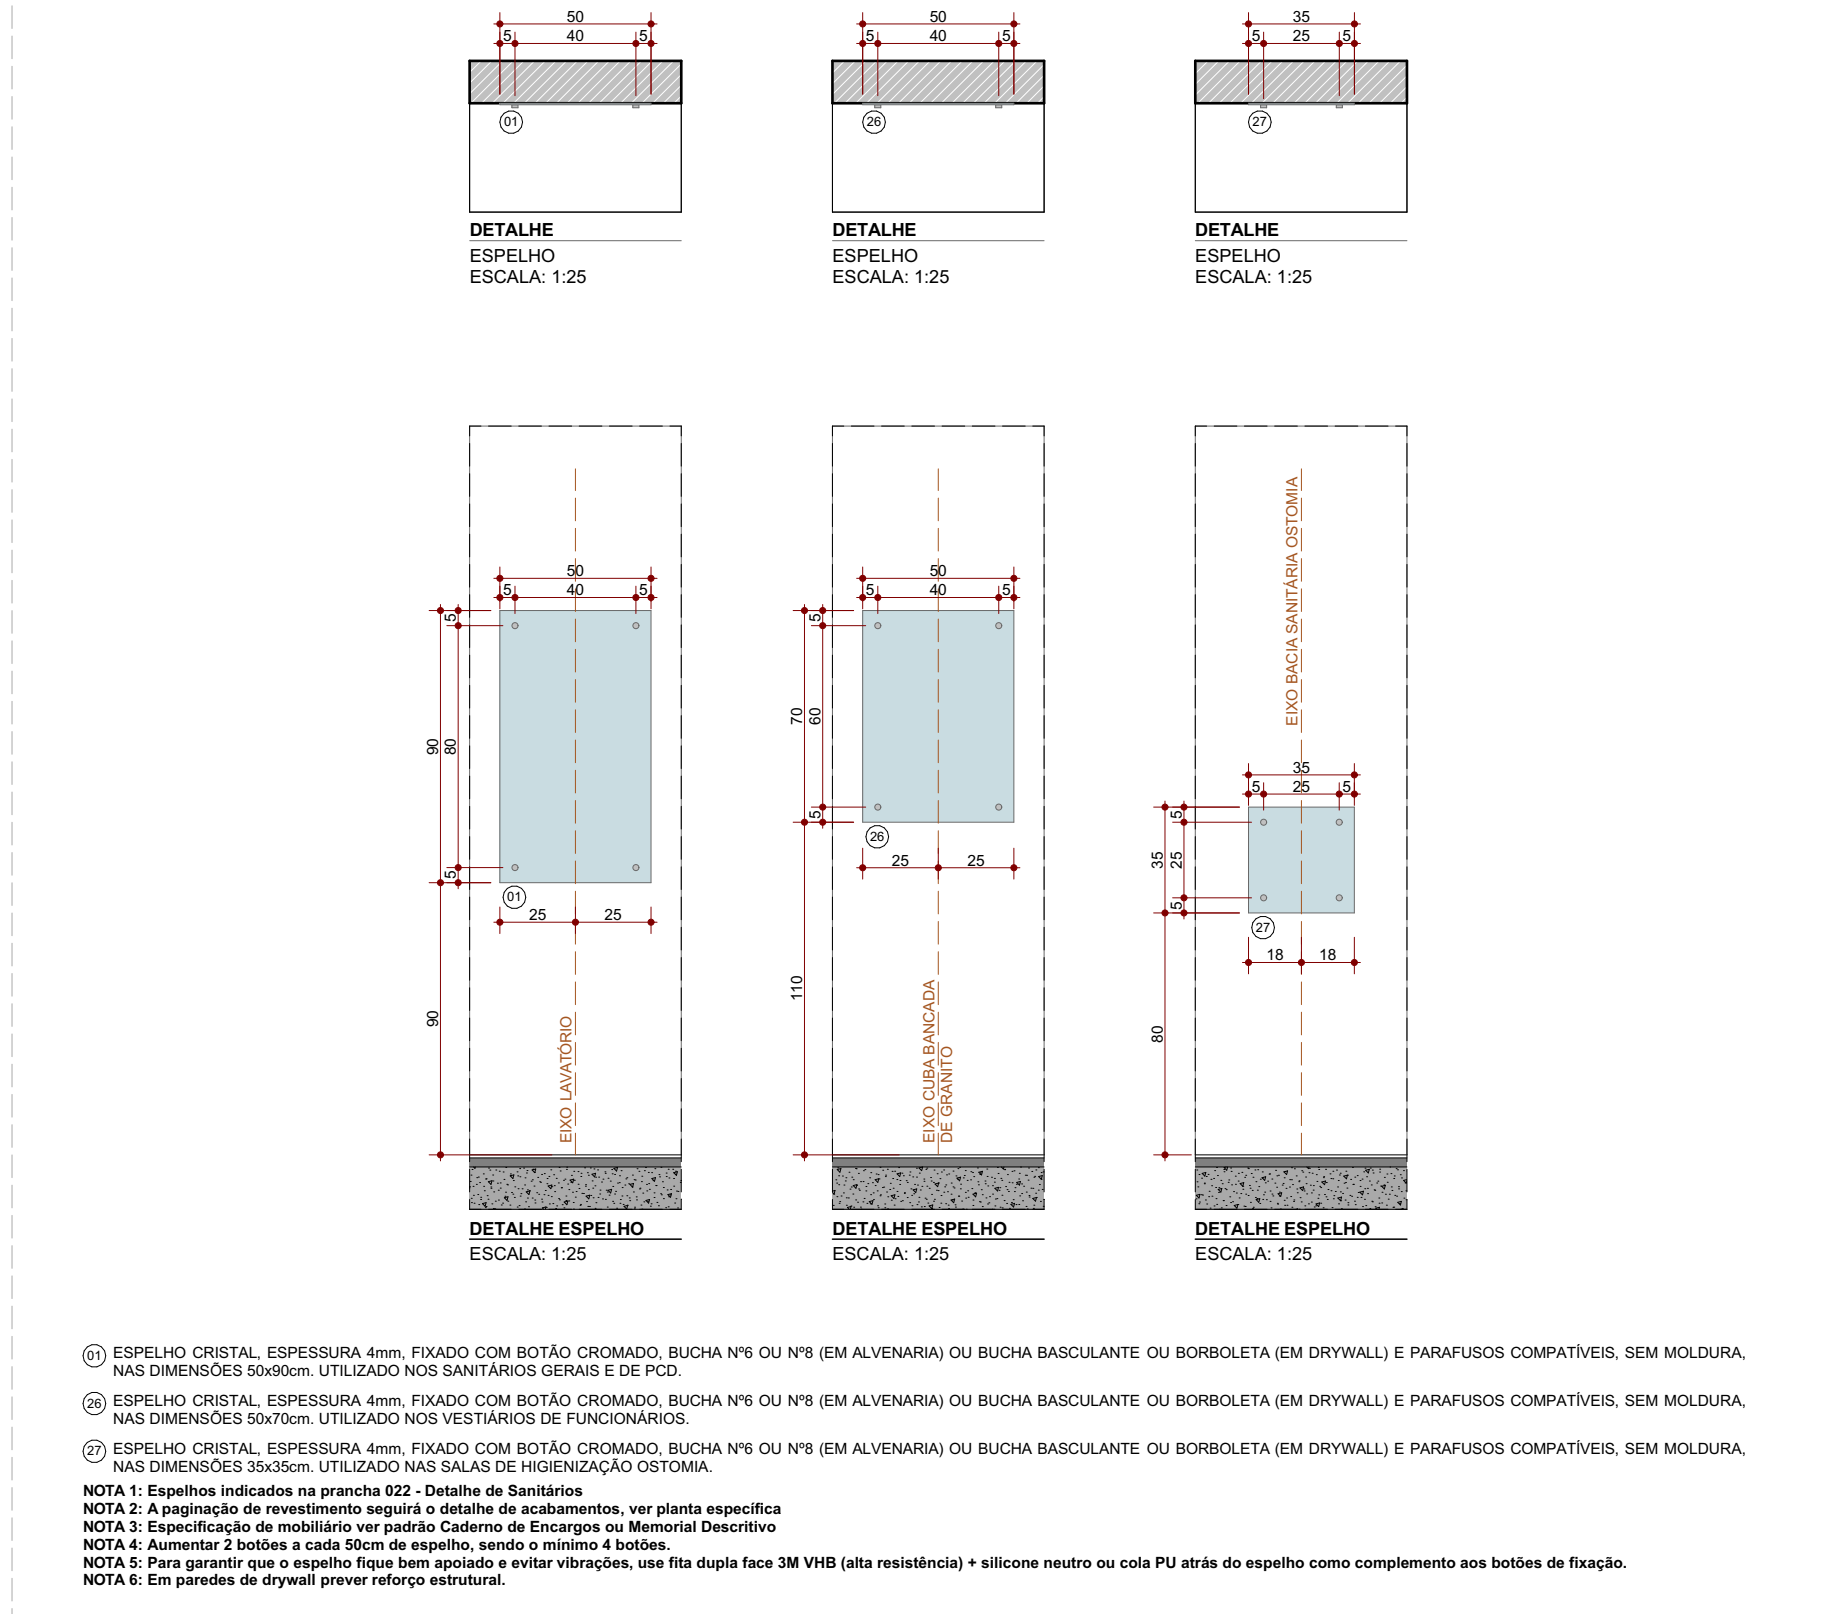

LEGENDA DE BANCADA

