




CÓDIGO	MATERIAL	QUANTITATIVO E DESCRITIVO DE CONJUNTO DE ALUMÍNIO						VÍDIO	PERFIL DE ALUMÍNIO	QUANTIDADE
		L x A (cm)	ÁREA (m²)	PEITORIL	QNT. FOLHAS	TIPO DE ABERTURA				
CA-01	Perfil de alumínio pintura eletrostática branco com vidro	1" Segmento: 1535 1/20" 2" Segmento: 445 x 520	102,86	0,00	2F	Abzir	Temperado liso 4mm incolar	Strutural Glazing		1

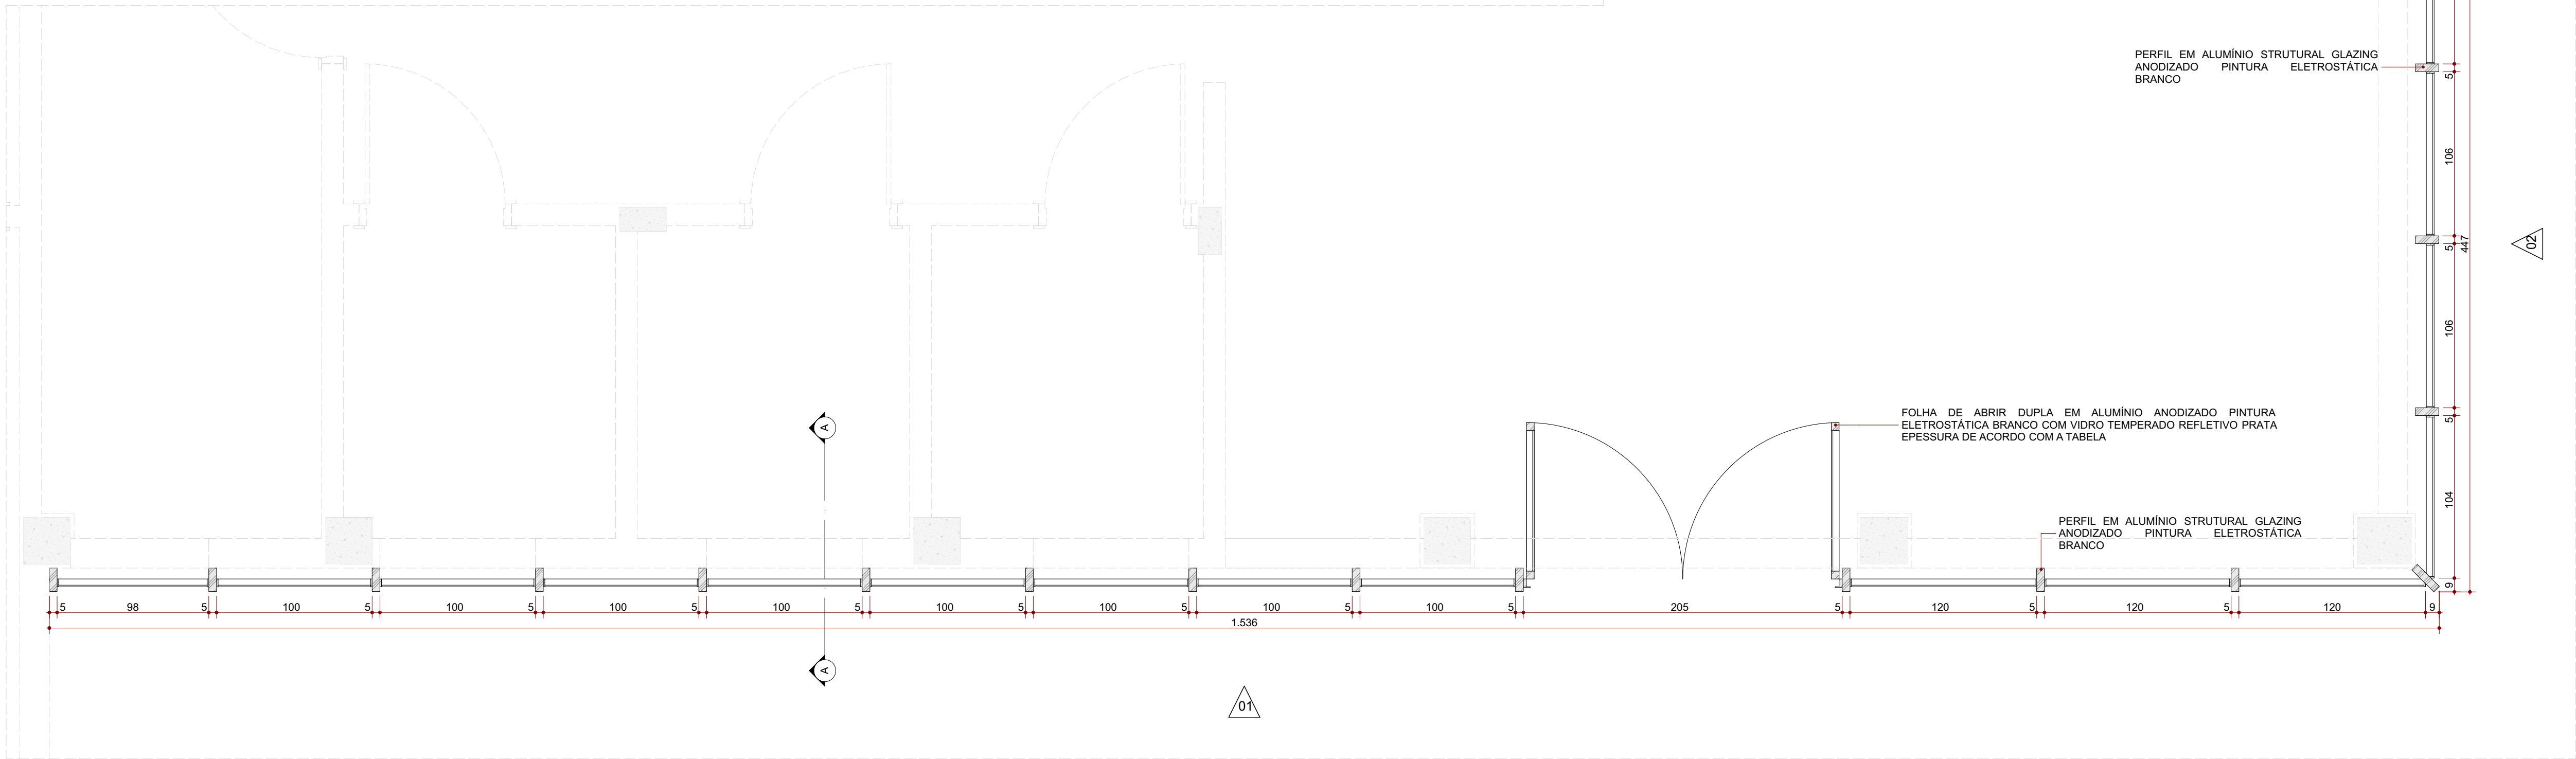


Planta Baixa - CA-01
ESC.: 1:25

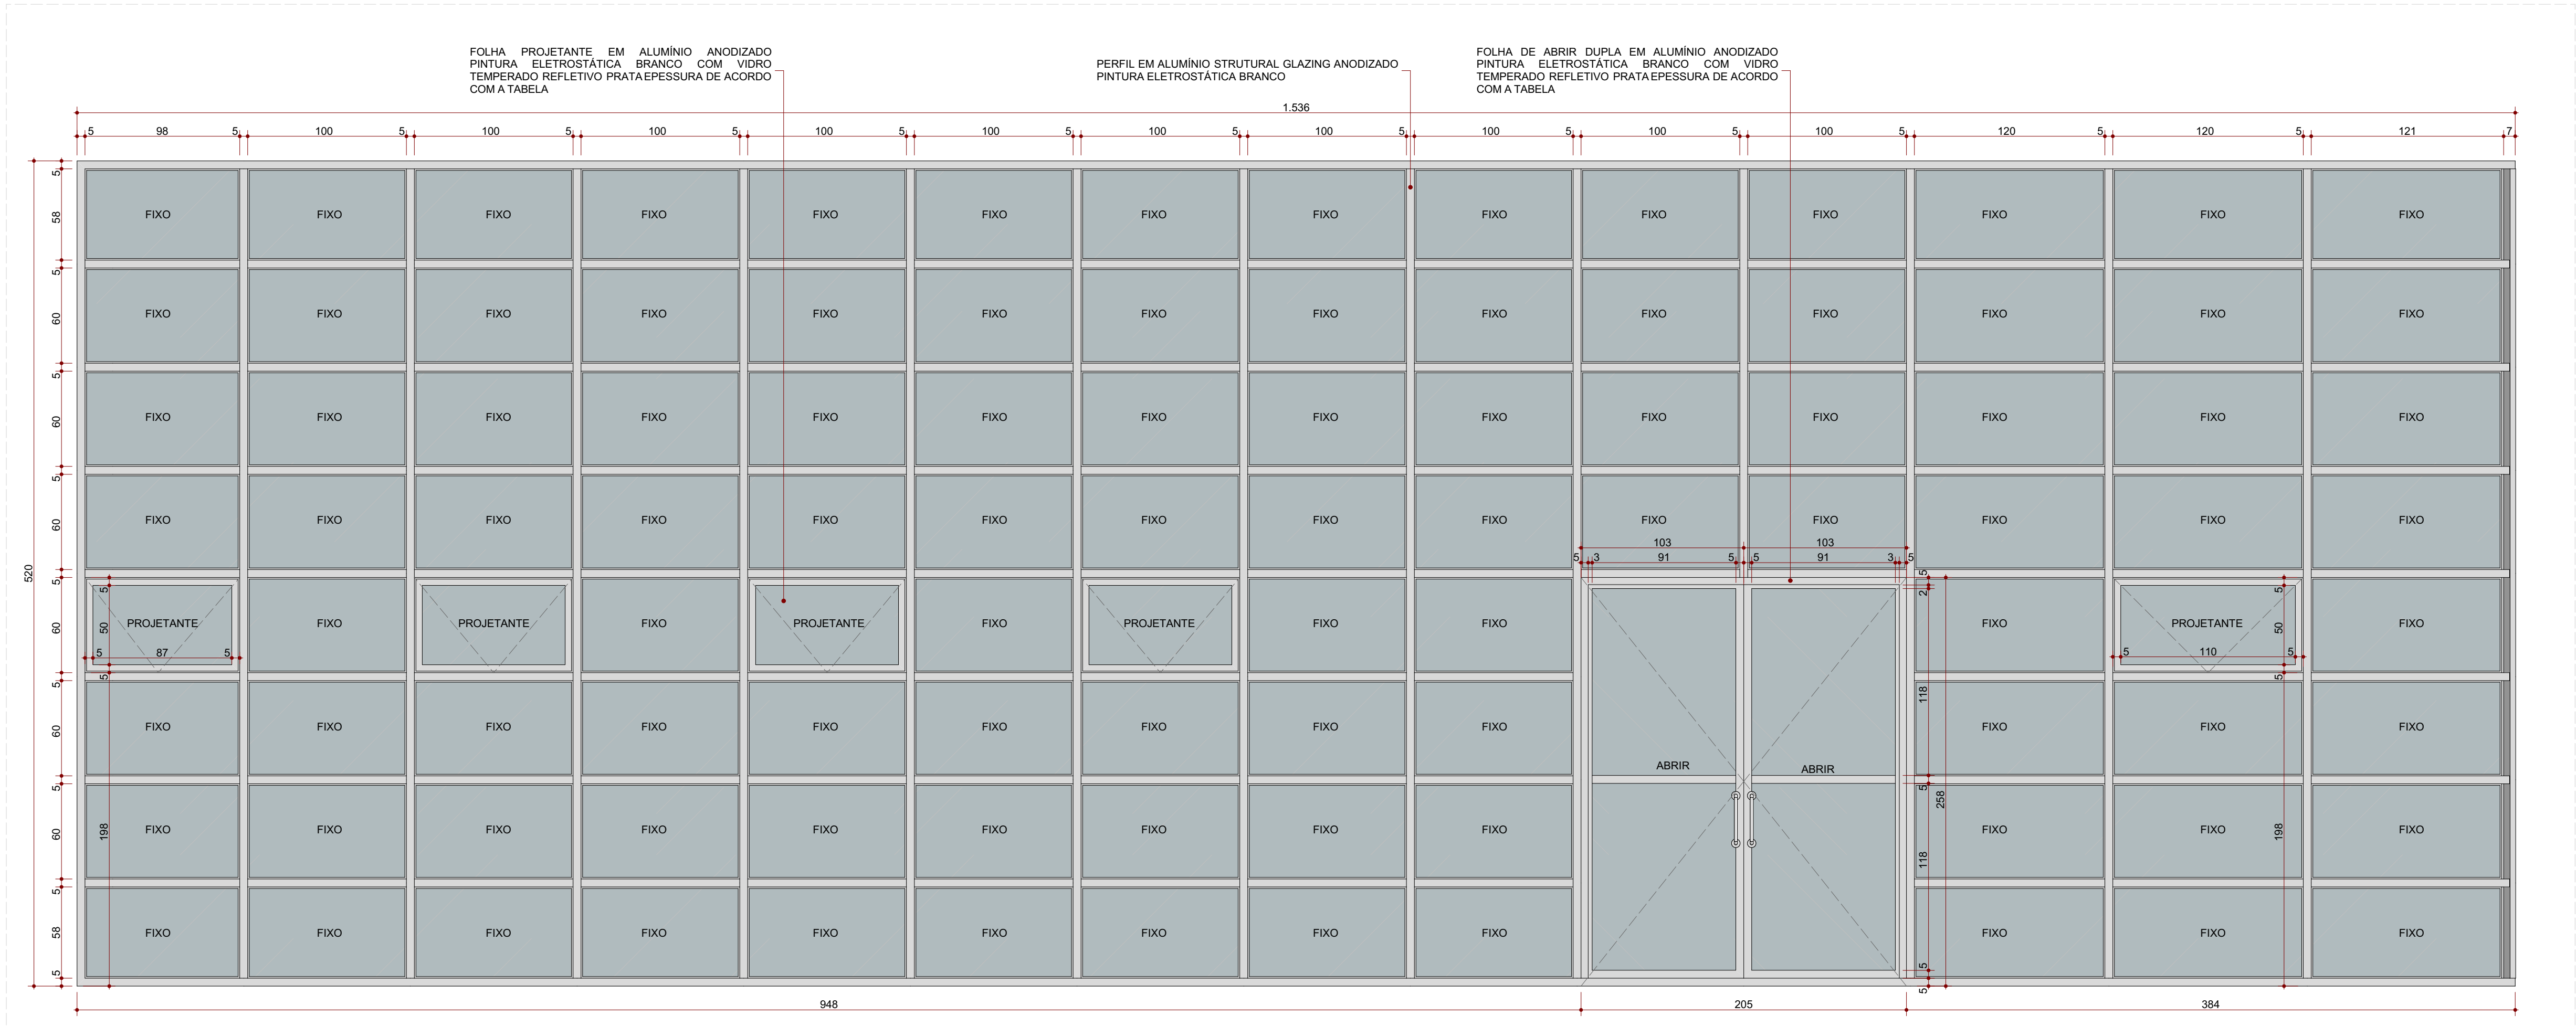

CA-01 - Elevação 01
ESC.: 1:25

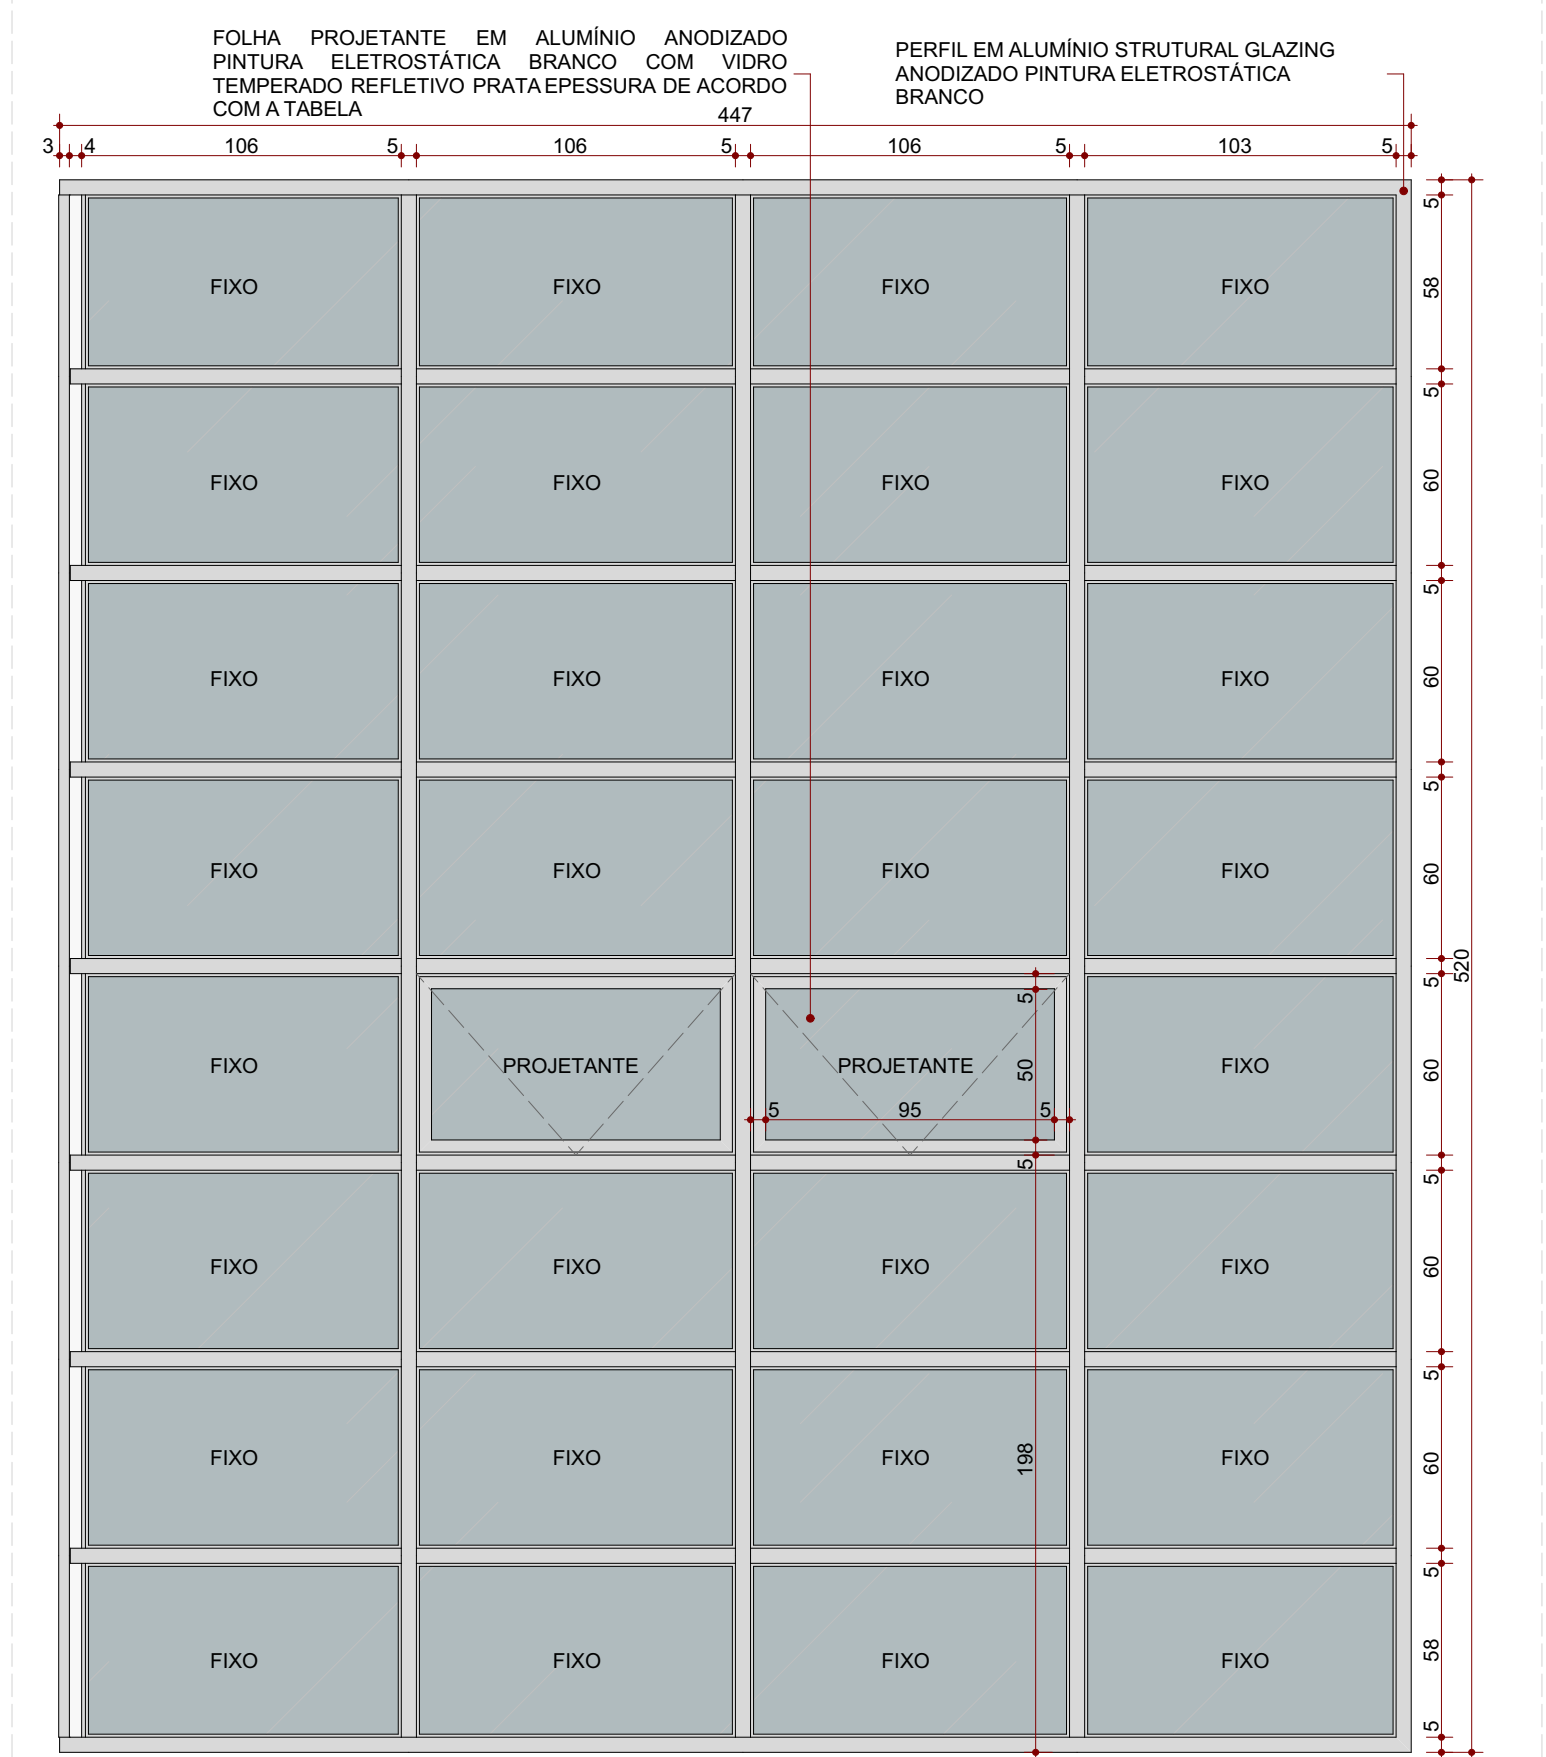


CA-01 - Elevação 02
ESC.: 1:25

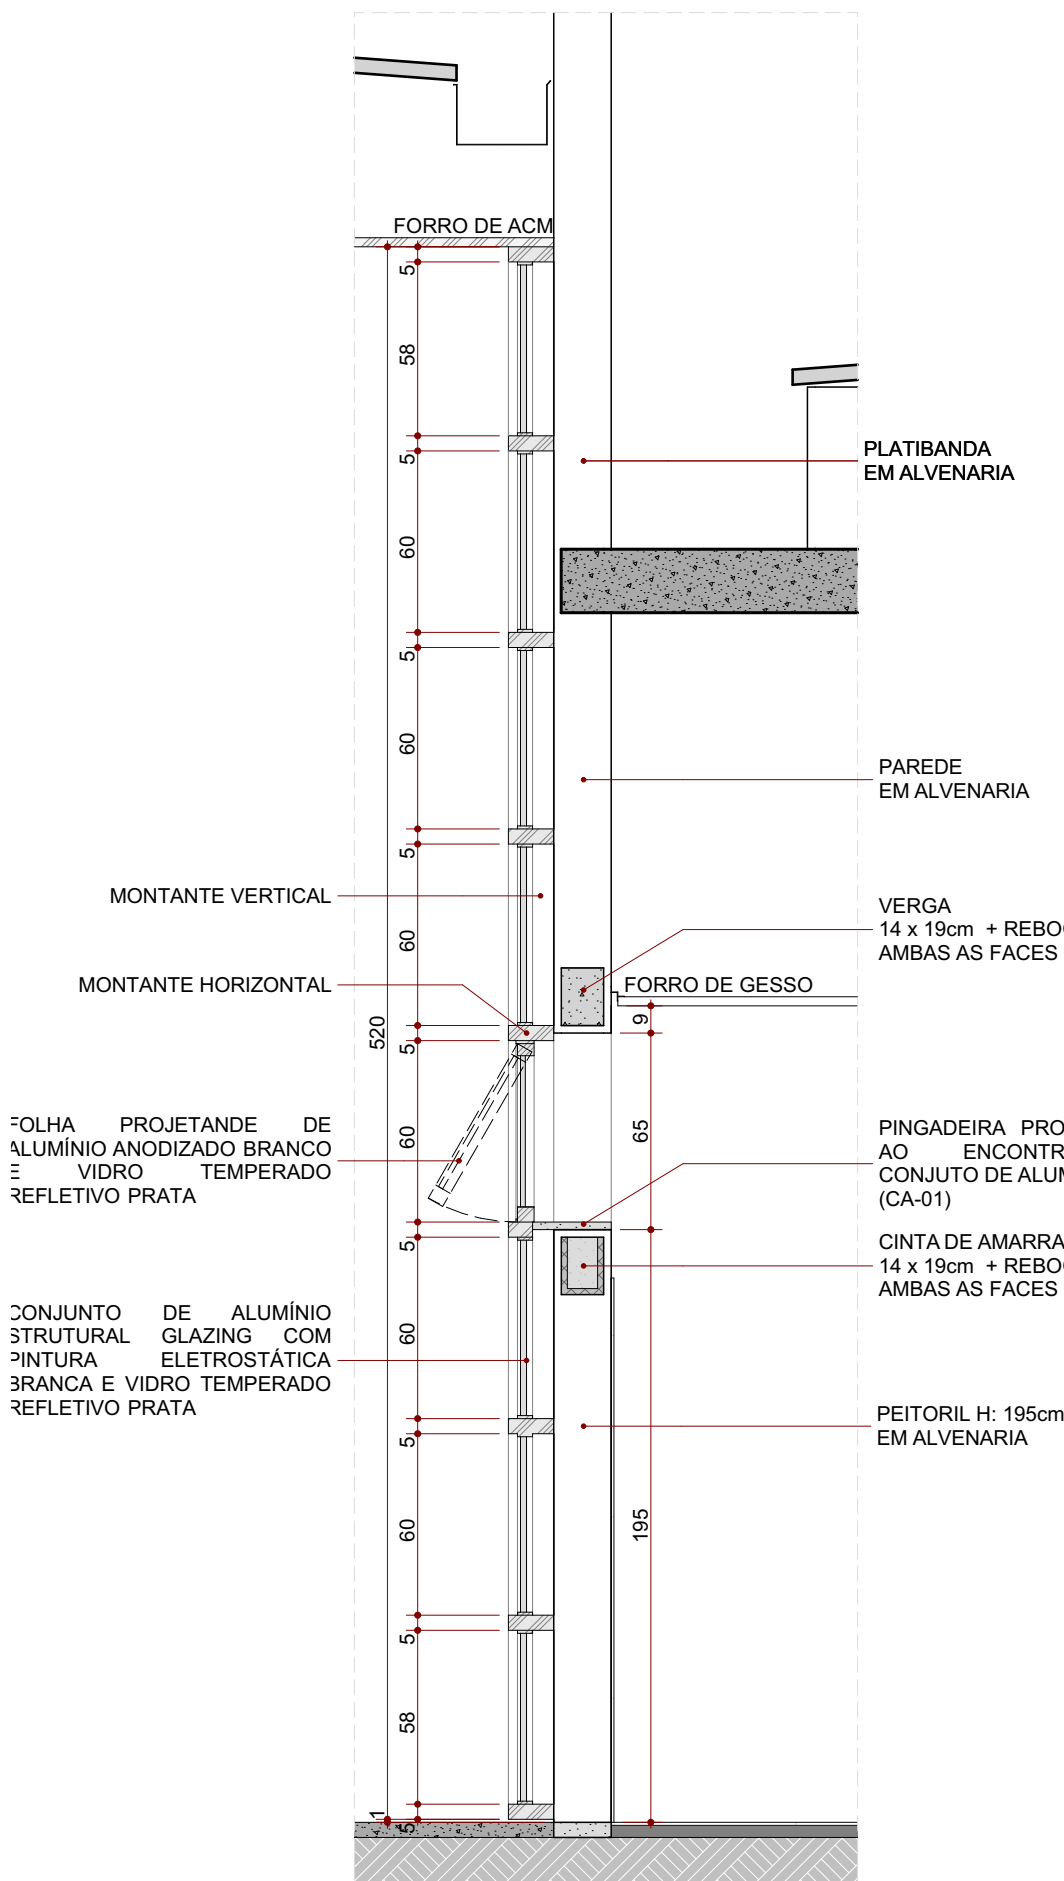


CA-01 - Corte A
ESC.: 1:25

CÓDIGO	MATERIAL	QUANTITATIVO E DESCRITIVO DE CONJUNTO DE ALUMÍNIO						VÍDIO	PERFIL DE ALUMÍNIO	QUANTIDADE
		L x A (cm)	ÁREA (m²)	PEITORIL	QNT. FOLHAS	TIPO DE ABERTURA				
CA-02	Perfil de alumínio pintura eletrostática branco com vidro	814x344	27,99	0,00	2F	Abzir	Temperado liso 4mm incolar	Strutural Glazing		1

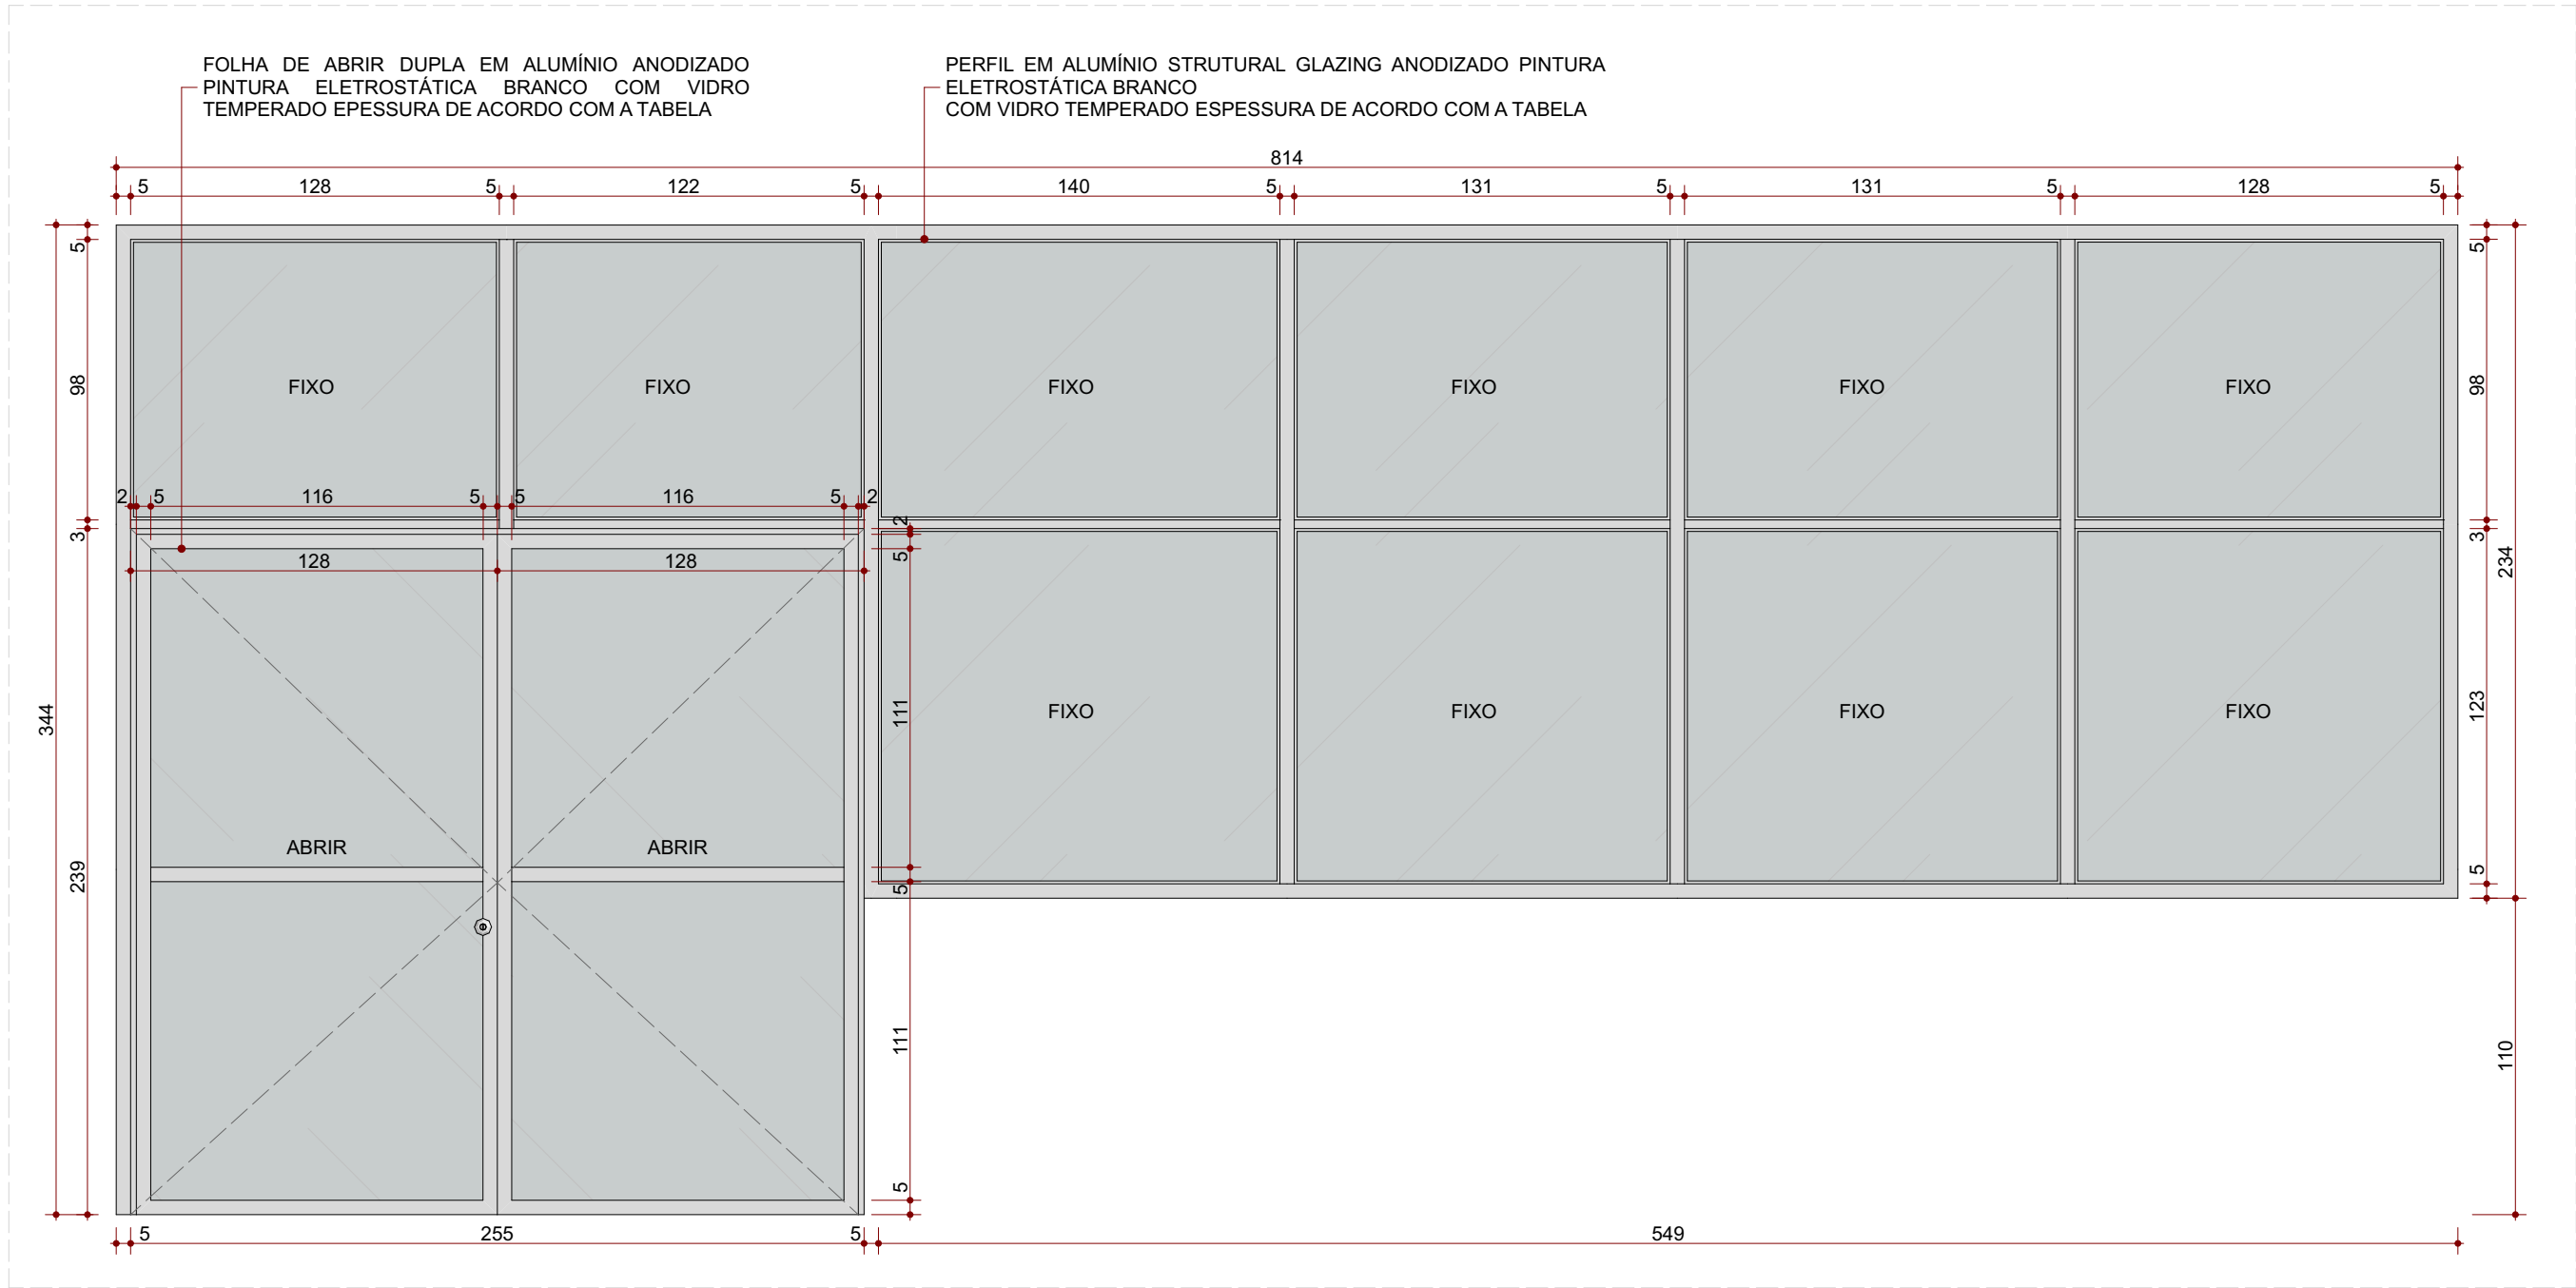

CA-02 - Elevação 01
ESC.: 1:25

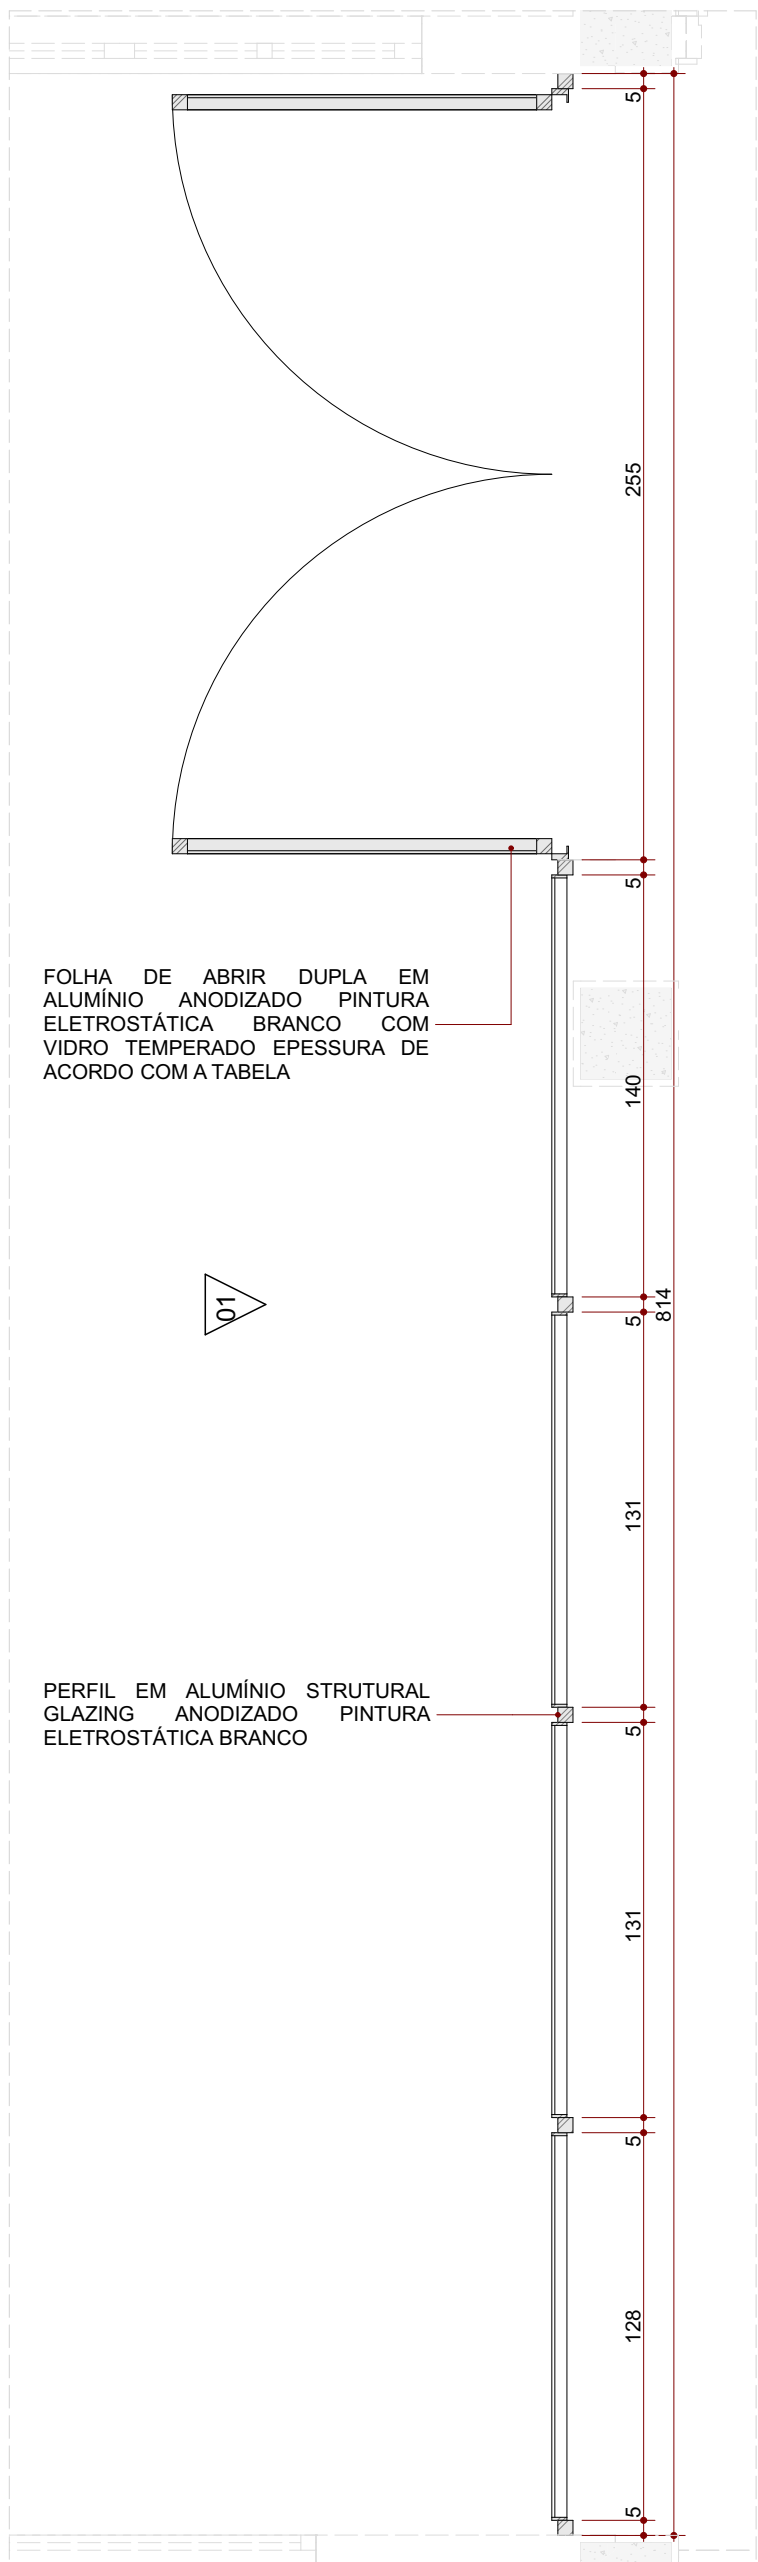

Planta Baixa - CA-02
ESC.: 1:25

QUADRO DE ESQUADRIAS - JANELAS							
CÓDIGO	DESCRIÇÃO	L x A (cm)	ÁREA (m²)	PEITORIL (cm)	ABERTURA	Nº DE FOLHAS	OTDE.
CA-01	Conjunto de alumínio com vidro. 1" Segmento: 1535 x 520 2" Segmento: 445 x 520	102,86	0,00	Abzir	2F	1	
CA-02	Conjunto de alumínio com vidro. 814x344	21,91	0,00	Abzir	2F	1	
CA-03	Conjunto de alumínio com vidro. 150x150	2,73	0,60	Comer	2F	3	
CA-04	Conjunto de alumínio com vidro. 251x65	1,63	0,85	Fixo	1F	2	
CA-05	Conjunto de alumínio com vidro. 280x65	1,88	0,85	Comer	1F	2	
CA-06	Conjunto de alumínio com vidro. 280x65	1,81	0,85	Fixo	1F	2	
CA-07	Conjunto de alumínio com vidro. 305x65	1,98	0,85	Fixo	1F	2	
CA-08	Conjunto de alumínio com vidro. 484x65	3,15	0,85	Fixo	2F	2	
JA-01	Guichê de alumínio com vidro. 70x60	0,63	1,20	Abzir	2F	2	
JA-01	Janela de alumínio com vidro. 100x60	0,60	1,80	Comer	2F	20	
JA-01	Janela de alumínio com vidro. 100x60	0,60	1,80	Comer	2F	3	
JA-02	Janela de alumínio com vidro. 150x60	0,90	1,80	Comer	3F	11	
JA-03	Janela de alumínio com vidro. 200x60	1,20	1,80	Comer	4F	37	
JA-03a	Janela de alumínio com vidro duplo. 200x60	1,20	1,80	Comer	4F	2	
JA-04	Janela de alumínio com vidro. 150x60	0,90	1,80	Basculante	2F	7	
JA-05	Veneziana. 50x40	0,20	1,59	Fixo	1F	2	
JA-06	Veneziana. 50x40	0,20	0,59	Fixo	1F	2	
JA-01	Visor de alumínio com vidro. 150x155	2,33	0,60	Fixo	1F	4	
VA-02	Visor de alumínio com vidro. 240x155	3,72	0,60	Fixo	1F	2	

LEGENDA DE CÓDIGOS DA ESQUADRIA							
Obs.: Verificar nível do piso acabado no local de instalação da esquadria. Obs.: Fixar verga e contra-verga em todas as esquadrias, quando necessário. Obs.: Verificar a espessura da parede no local onde a esquadria será instalada conforme detalhe de planta baixa e tipo de parede. Obs.: Todas as esquadrias em áreas críticas possuirão tela metálica tipo mosquiteiro.							
NÚMERO DA ESQUADRIA							
INDICAÇÃO DO TIPO DE ESQUADRIA (PORTA, JANELA, VISOR)							
DETALHE ESPECÍFICO DA ESQUADRIA							
a. Porta adaptada para PCO b. Porta para vidro c. Porta com grade de ventilação d. Janela com pingadeira sobre enchimento							
e. Esquadrias especiais com tratamento acústico f. Janela com tela mosquiteiro							

CONSORCIO SAÚDE CONCREMAT-MEP - CNPJ 03.255.654/0001-05 RUA JOAQUIM PALMARES, N.º 40, ANDAR 5 - RIO DE JANEIRO RJ - CEP 20.060-980 - FONE (21) 3038-4331 Modelo de consentimento: O valor da obra previsto no orçamento. Assinatura do responsável: [Assinatura]					
REV	DATA	CONTEÚDO	REV	DATA	CONTEÚDO
R01	18/12/2025	EMISSÃO INICIAL			
R01	27/01/2026	REVISÃO			
R02	30/01/2026	REVISÃO			
Nome do Especificador: PROSUS II-CENTRO ESPECIALIZADO EM REABILITAÇÃO - CER TIPO 3					
Elaborado por: [Assinatura]			Classificação: ARQ 18/24		
Título do documento: DIVERSOS (PROJETO PADRÃO)			Escala: R02		
DETALHE ESQUADRIAS			ESTUDO PRELIMINAR		
 CONSORCIO SAÚDE CONCREMAT MEP Proprietária e construtora CONSORCIO SAÚDE CONCREMAT-MEP - CNPJ 03.255.654/0001-05 RUA JOAQUIM PALMARES, N.º 40, ANDAR 5 - RIO DE JANEIRO RJ - CEP 20.060-980 - FONE (21) 3038-4331 Responsável Técnico pelo Projeto Arquitetônico ANA CAROLINA POTIER MENDES Arquiteta (CRA RJ 13092) ARQ 18/24 R02 Assinatura: [Assinatura] Escala: INDICADA					