


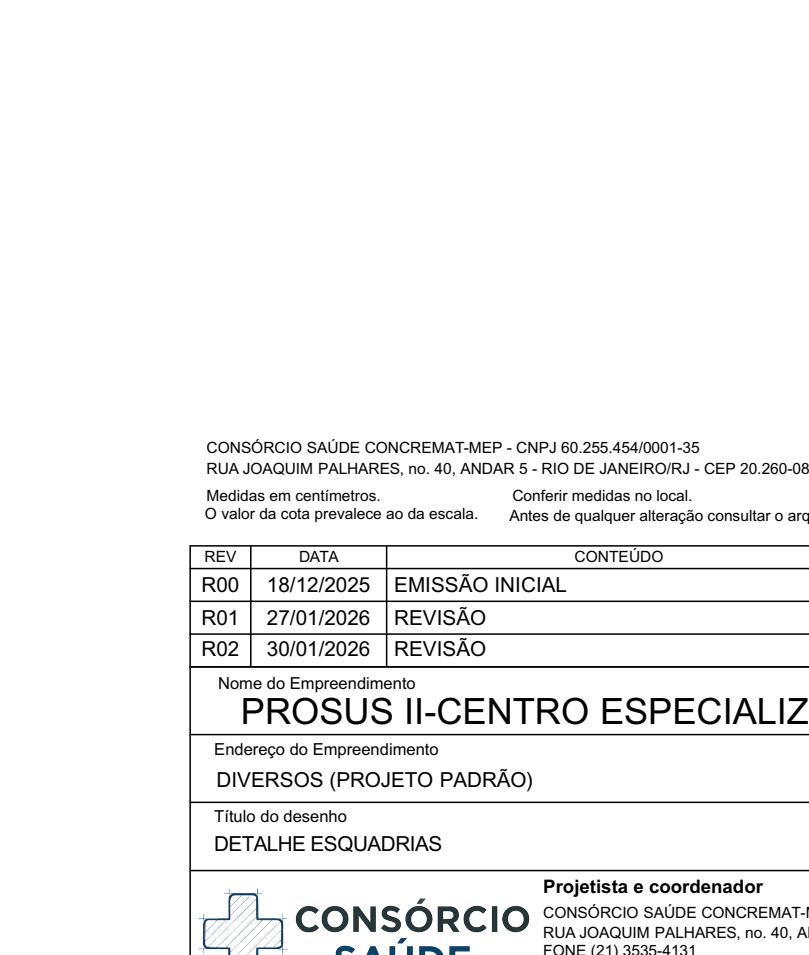
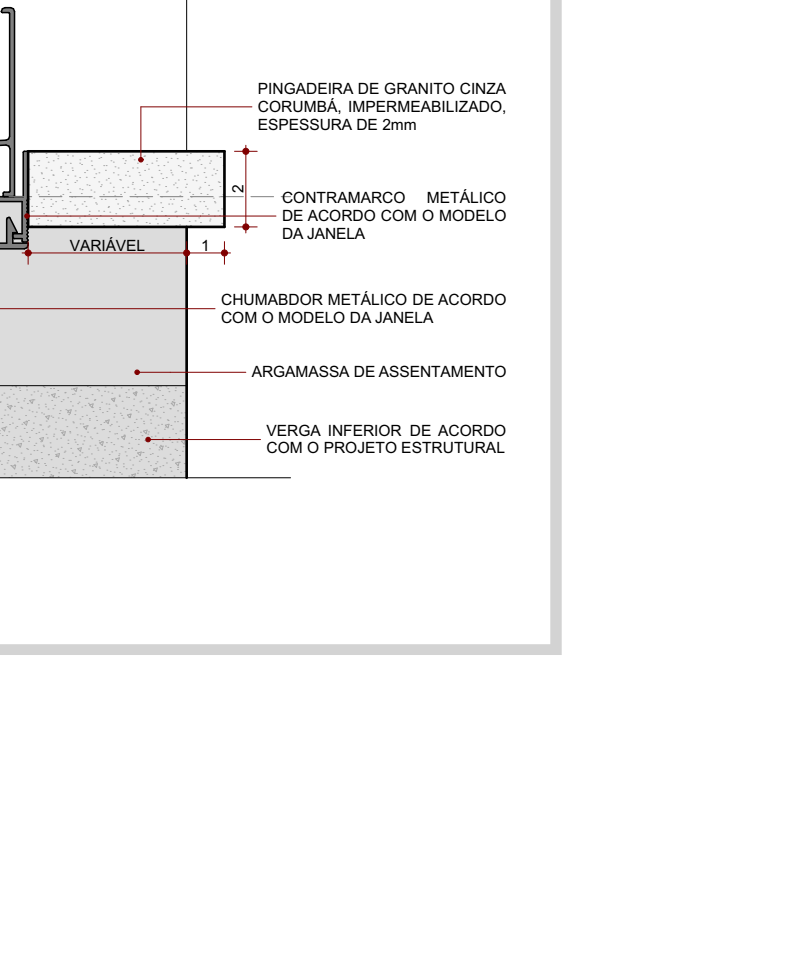
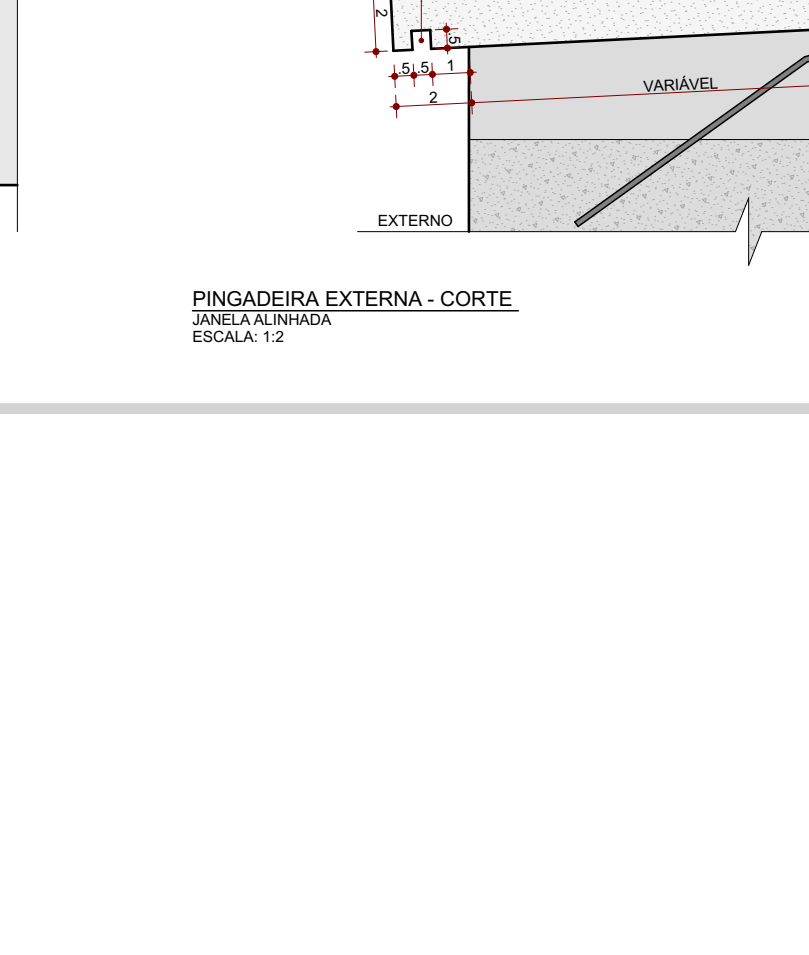
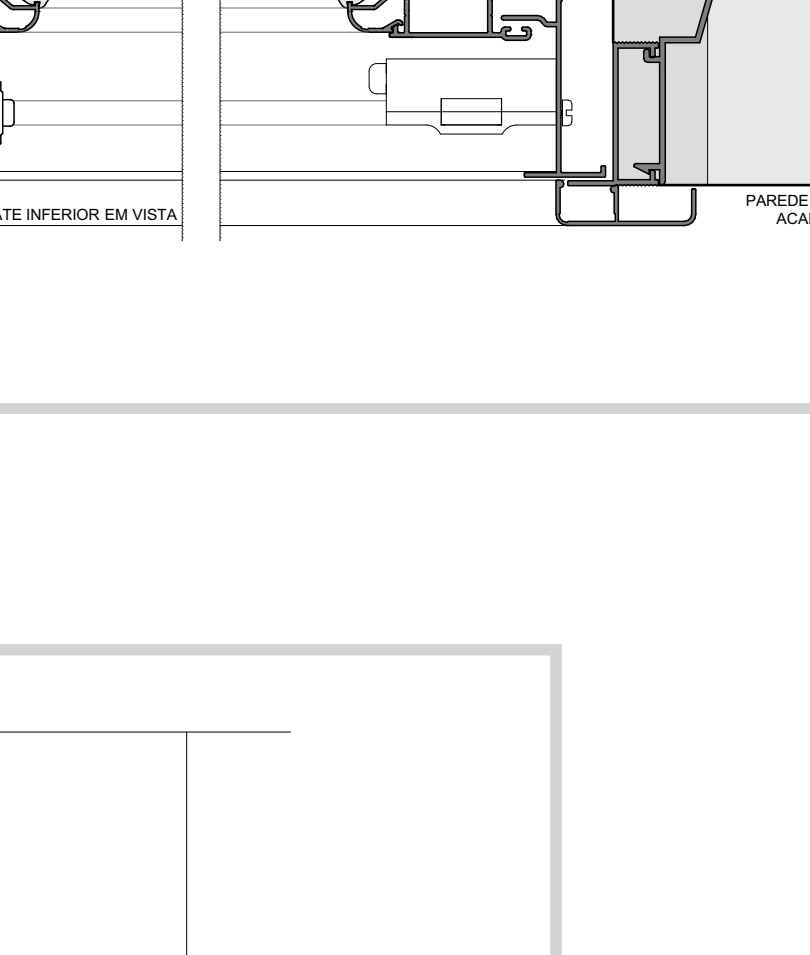
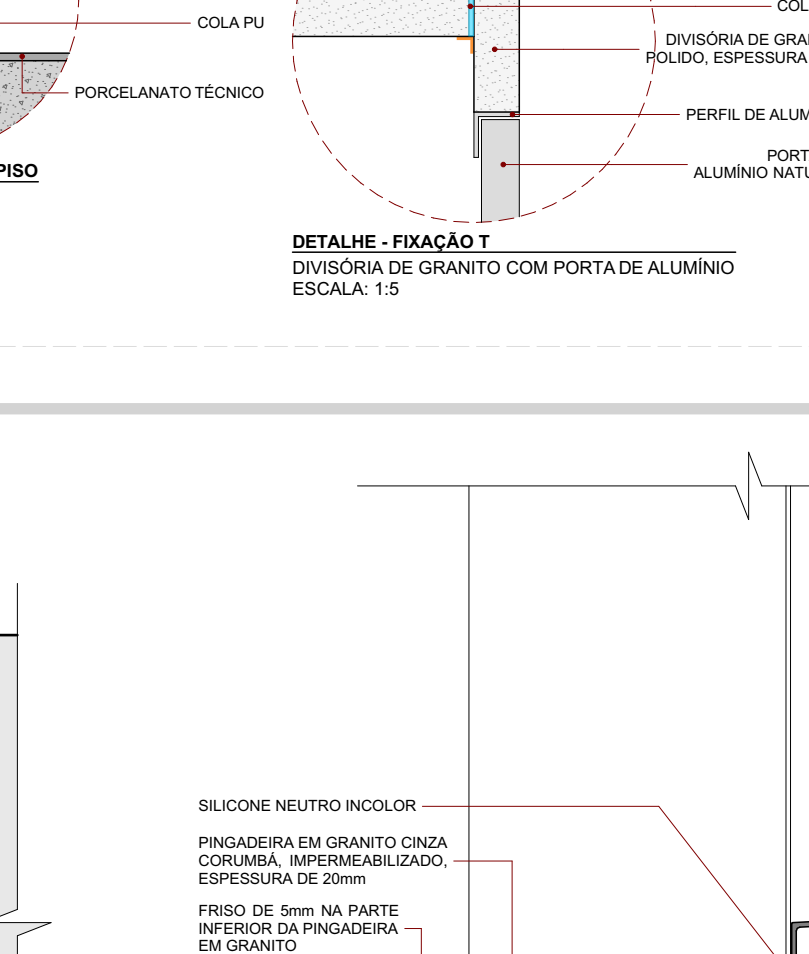
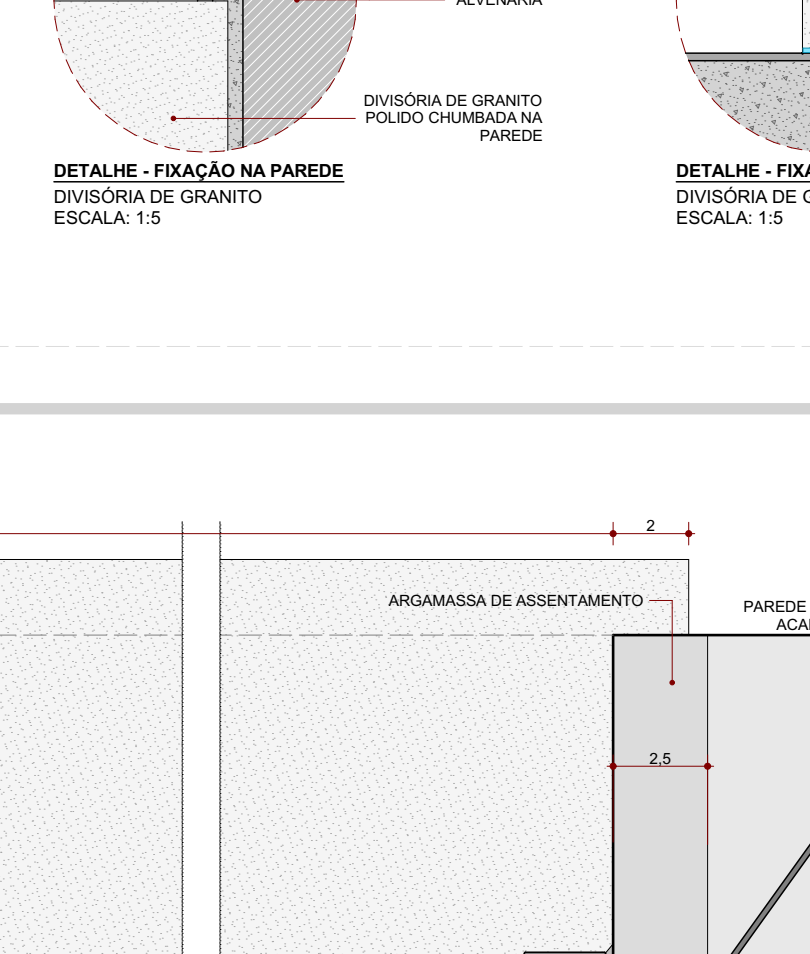
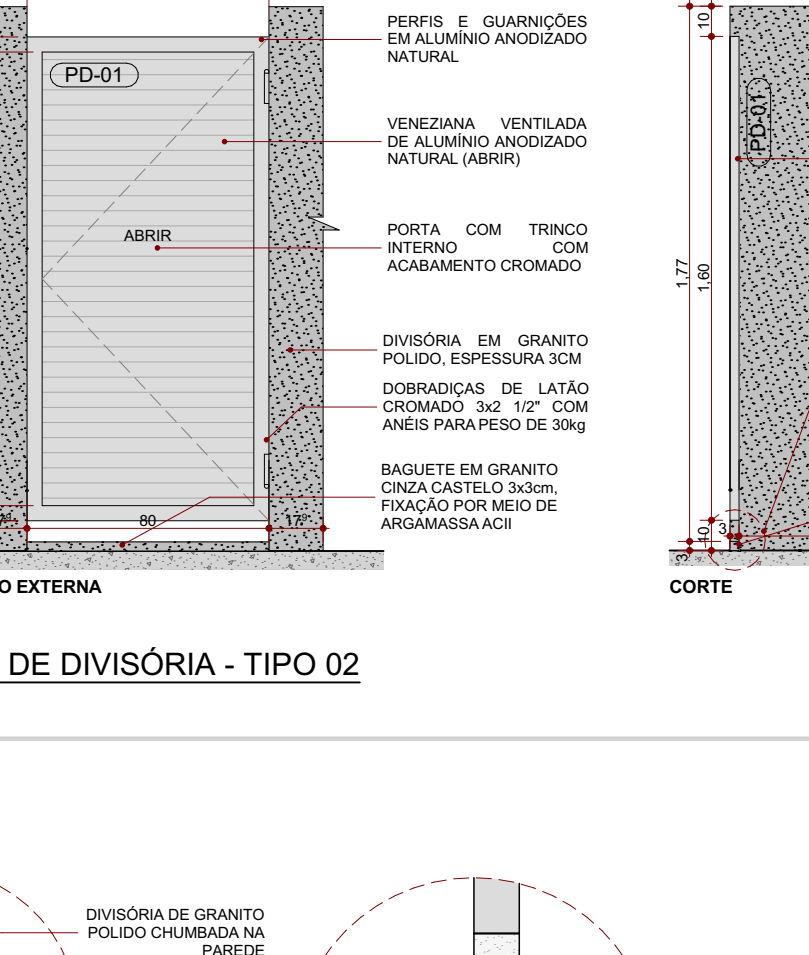
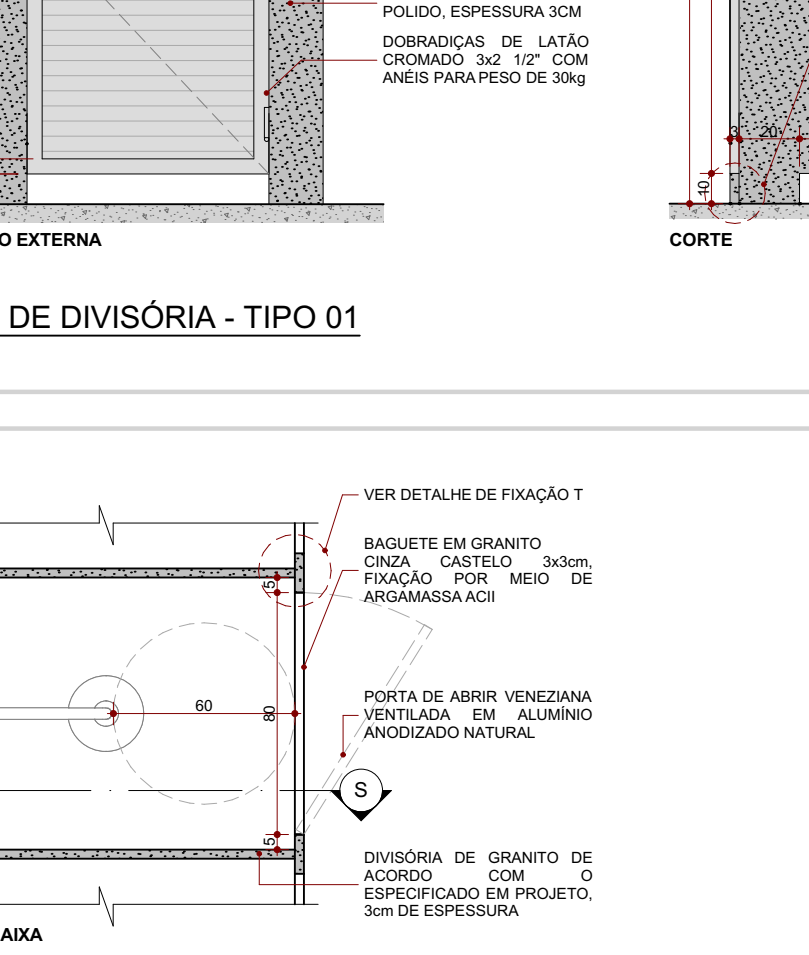
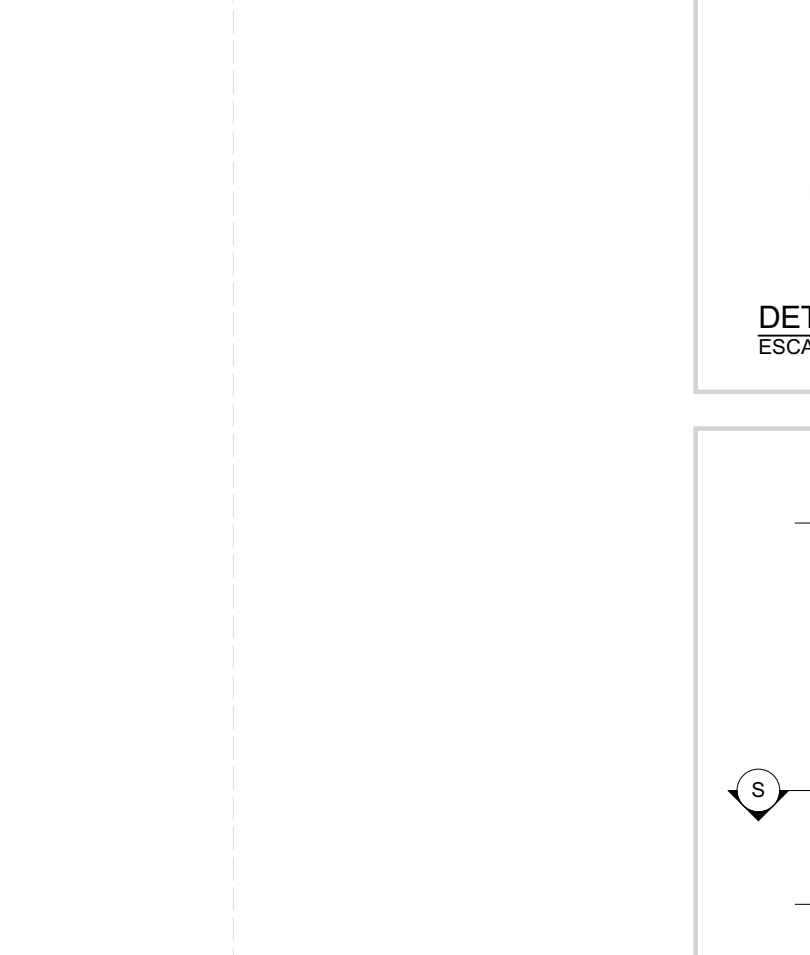
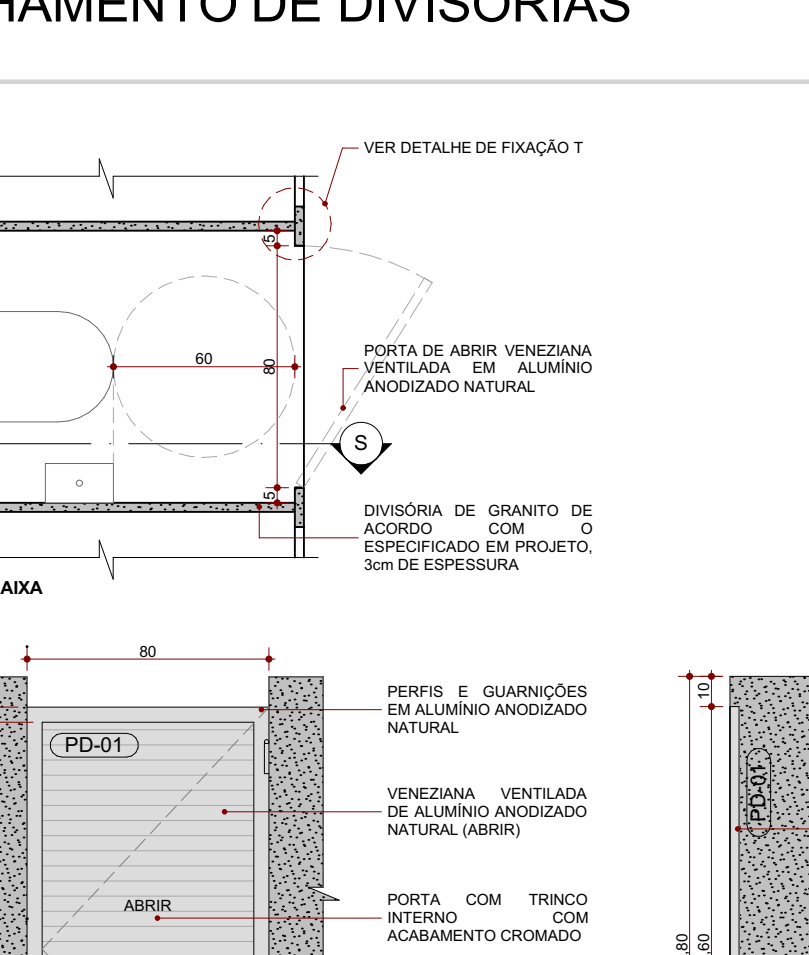
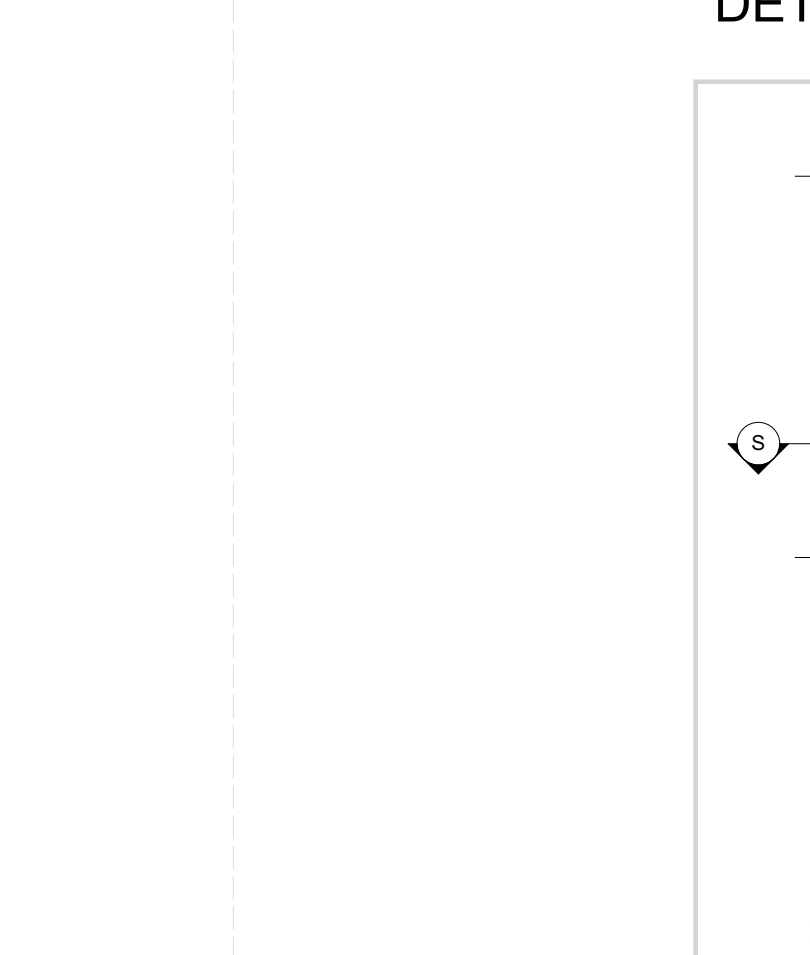
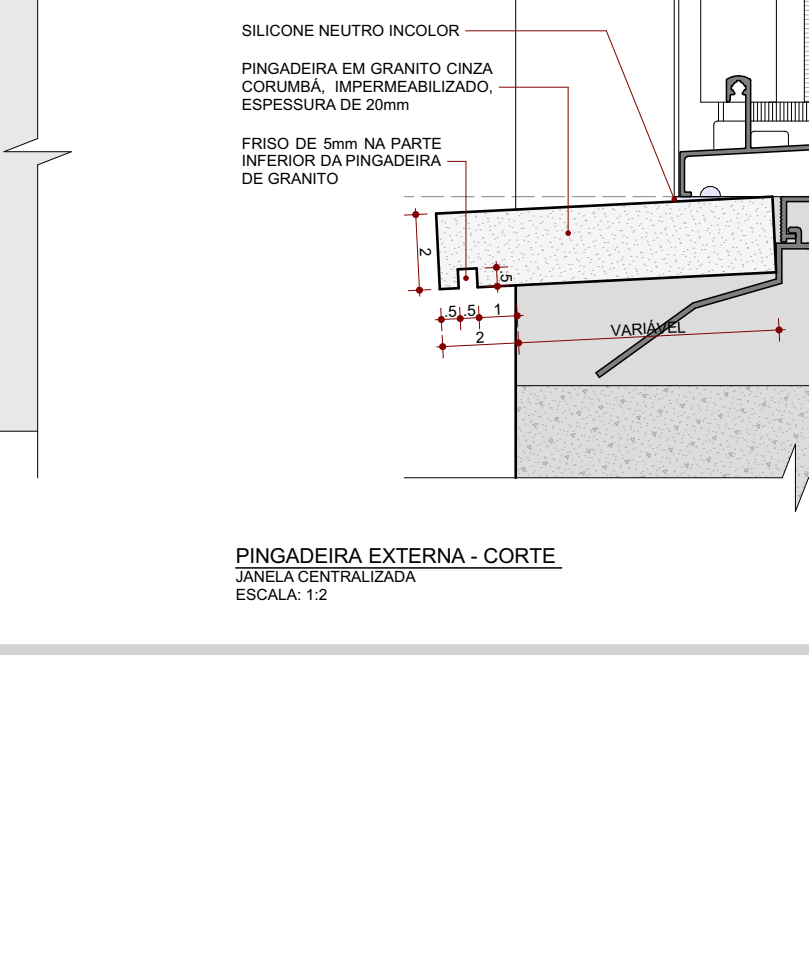
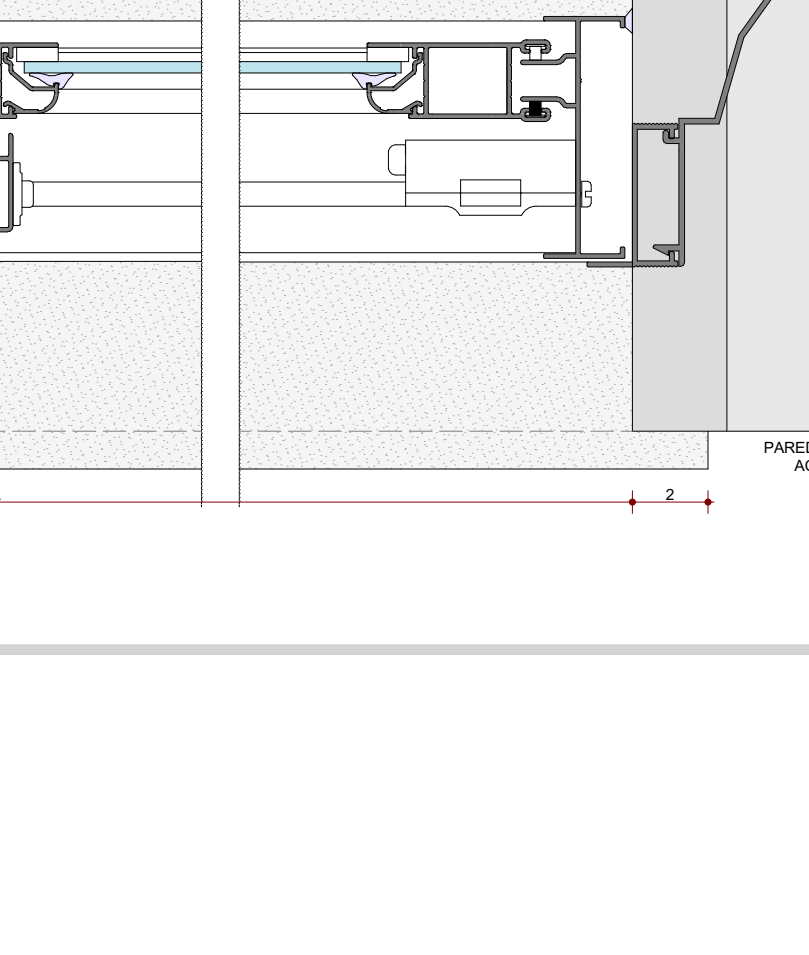
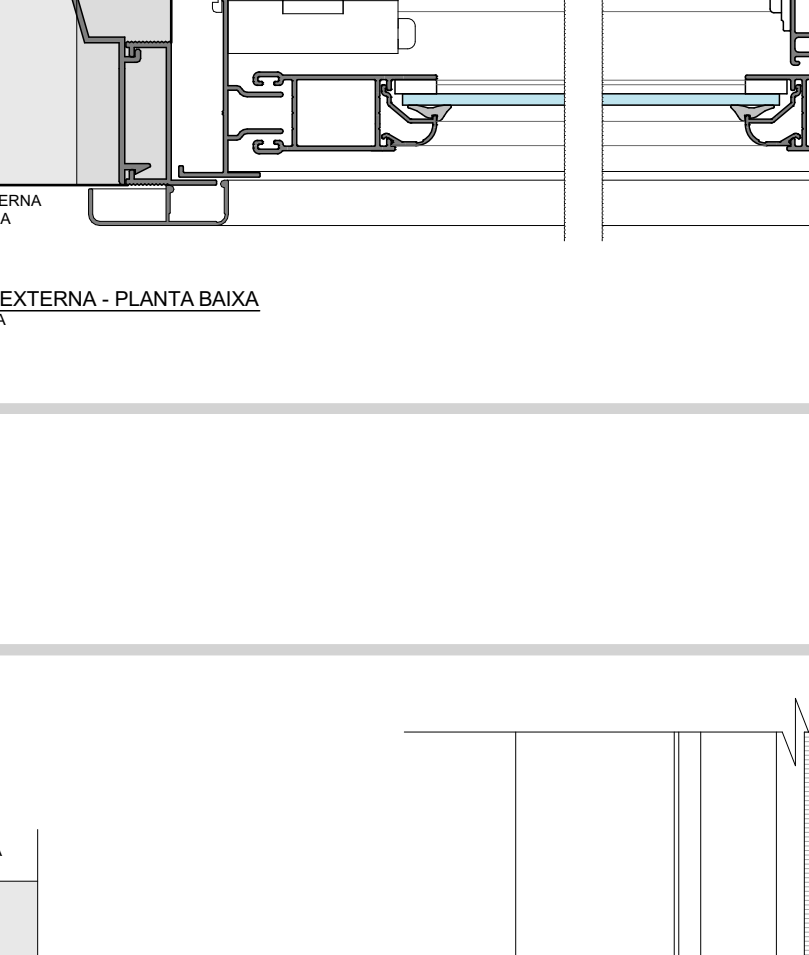
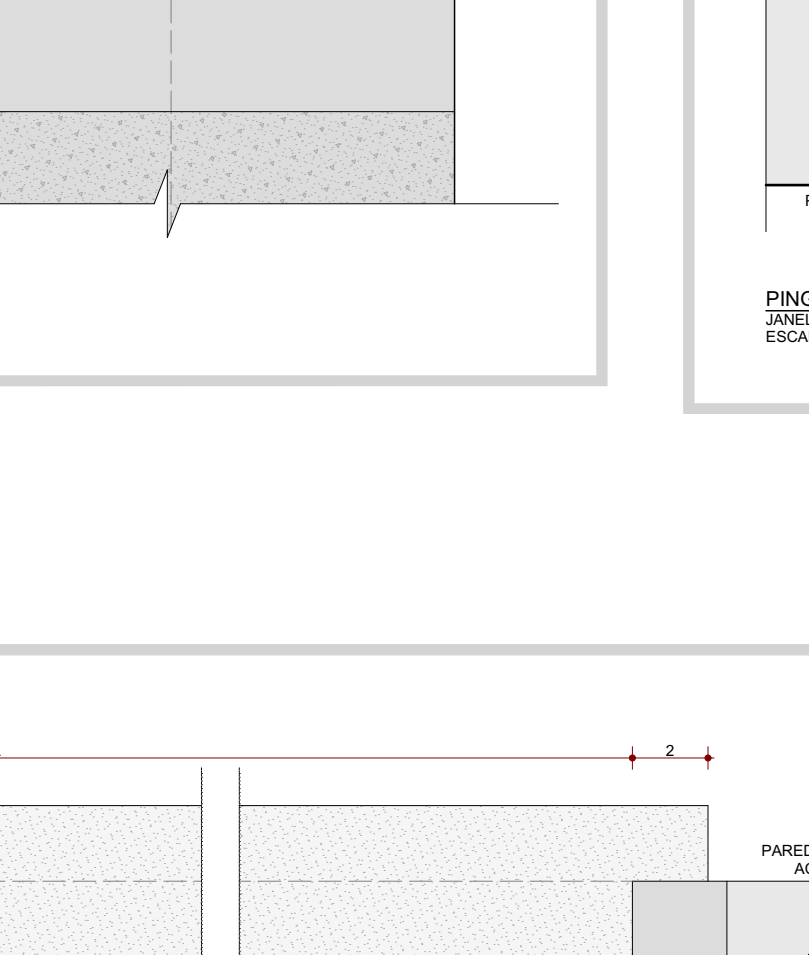
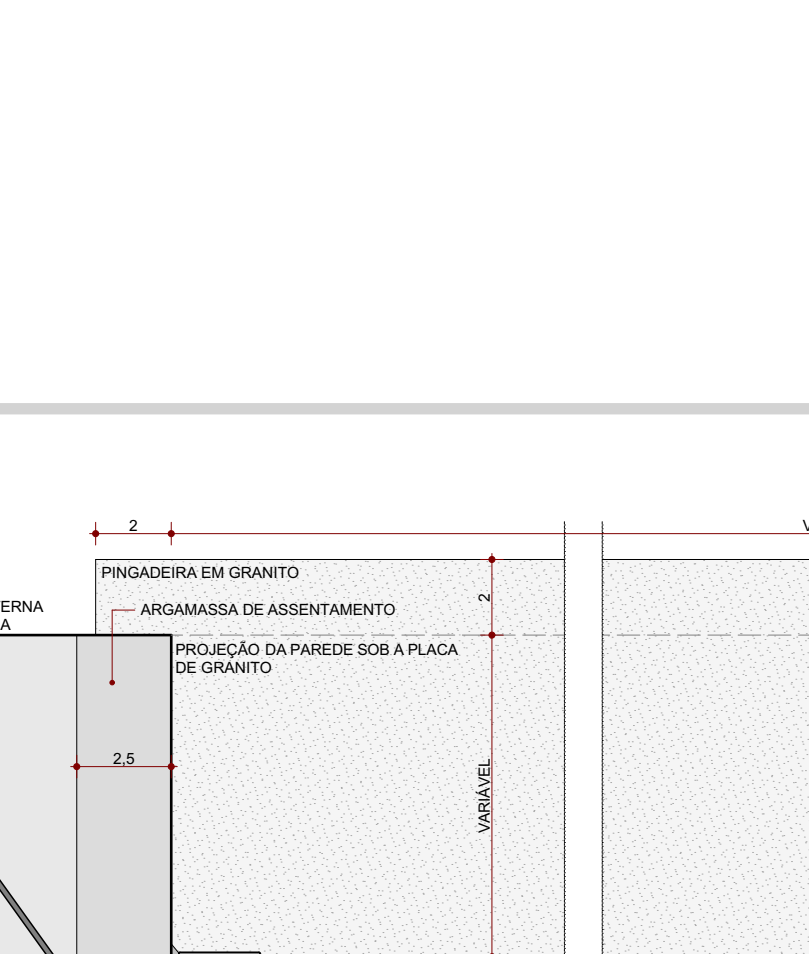
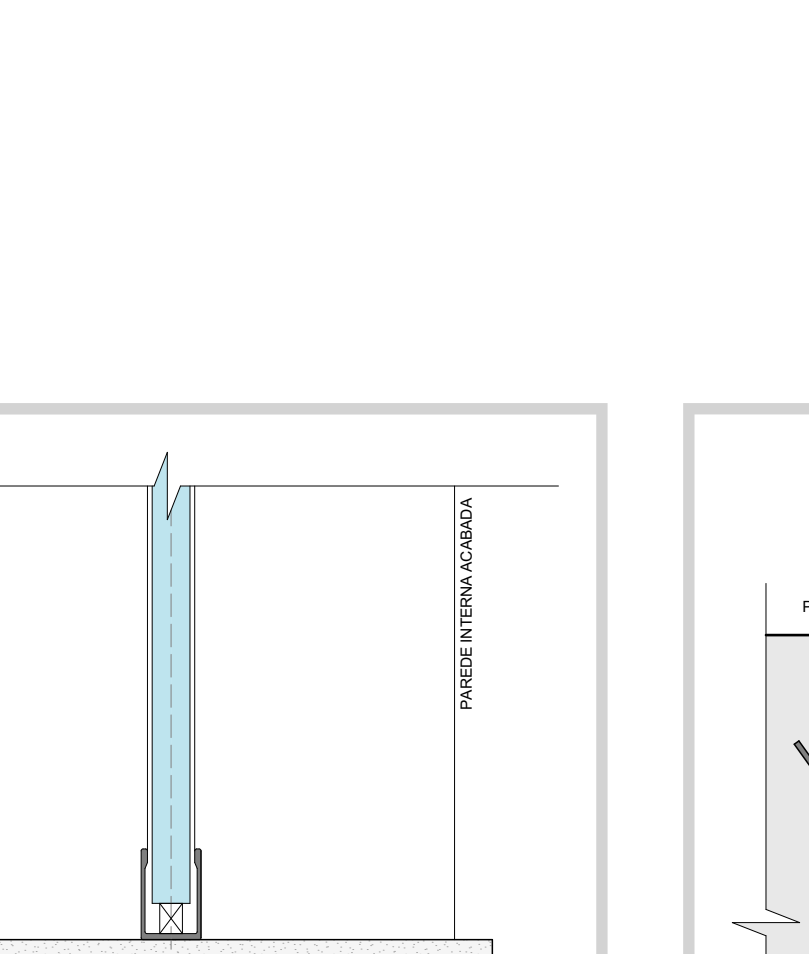
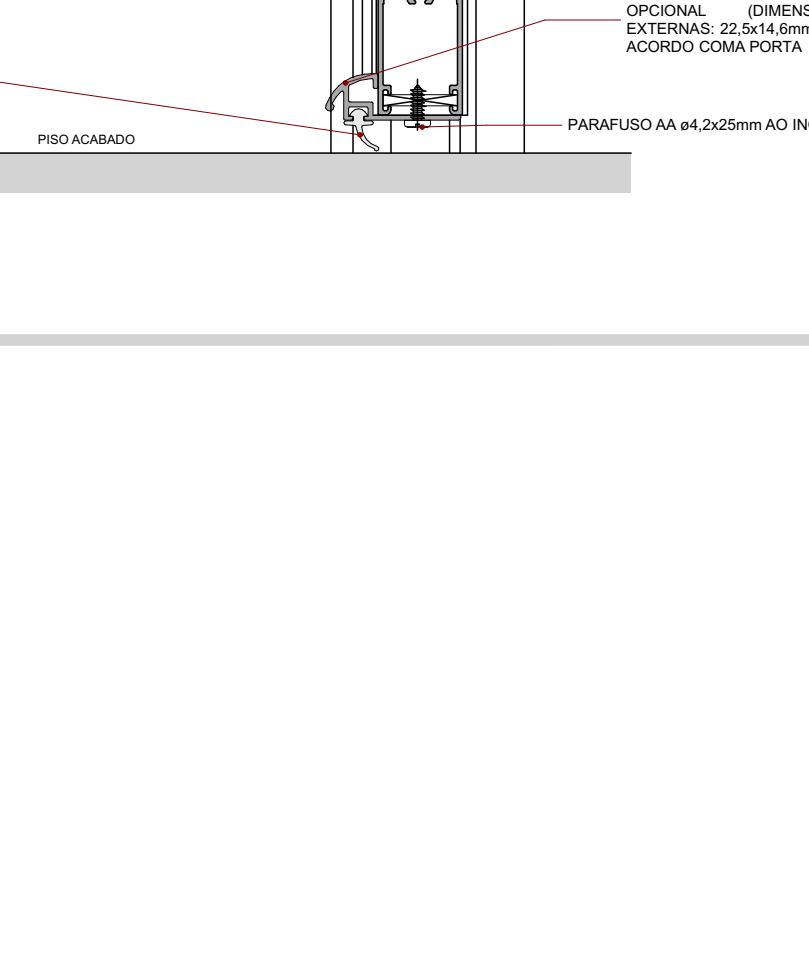
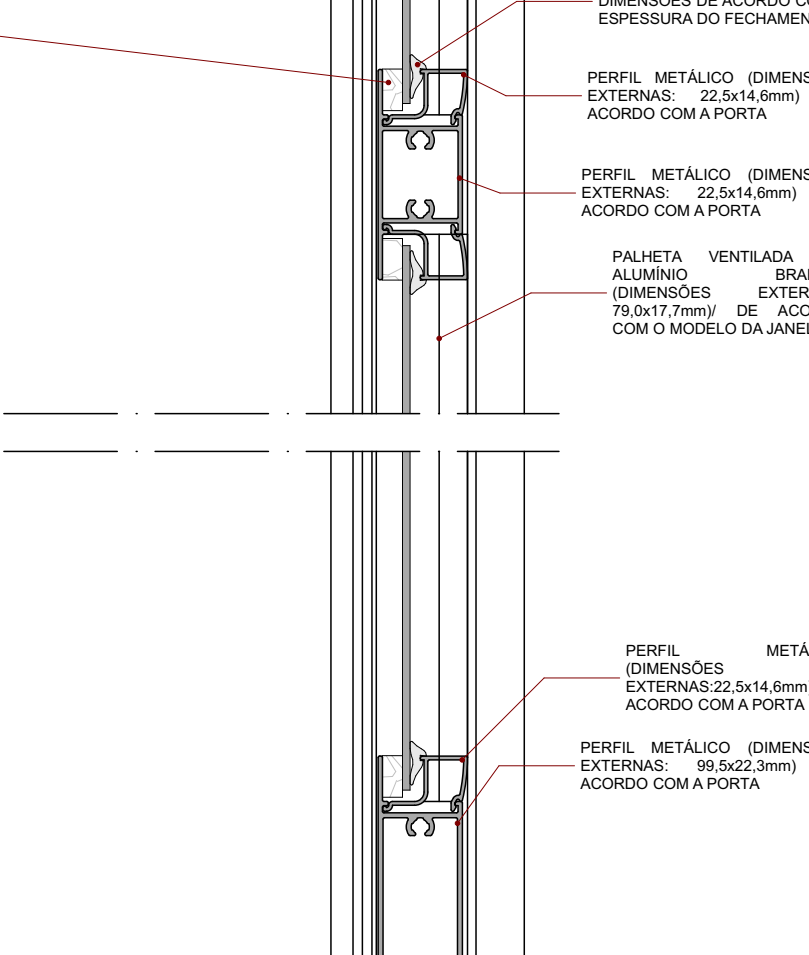
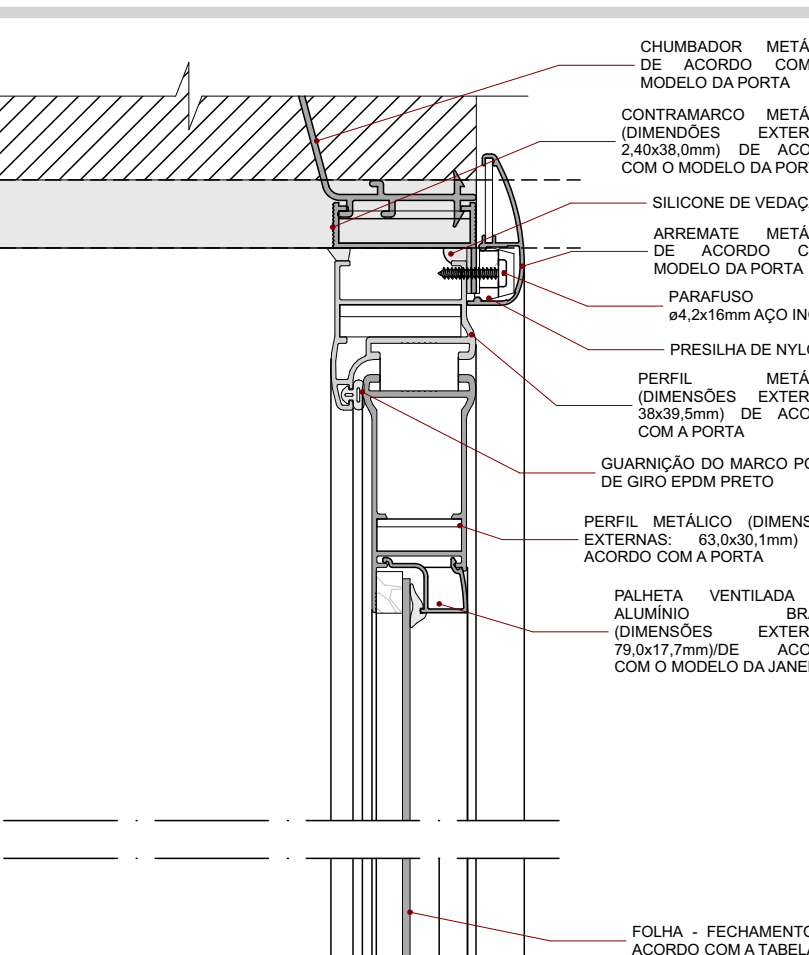
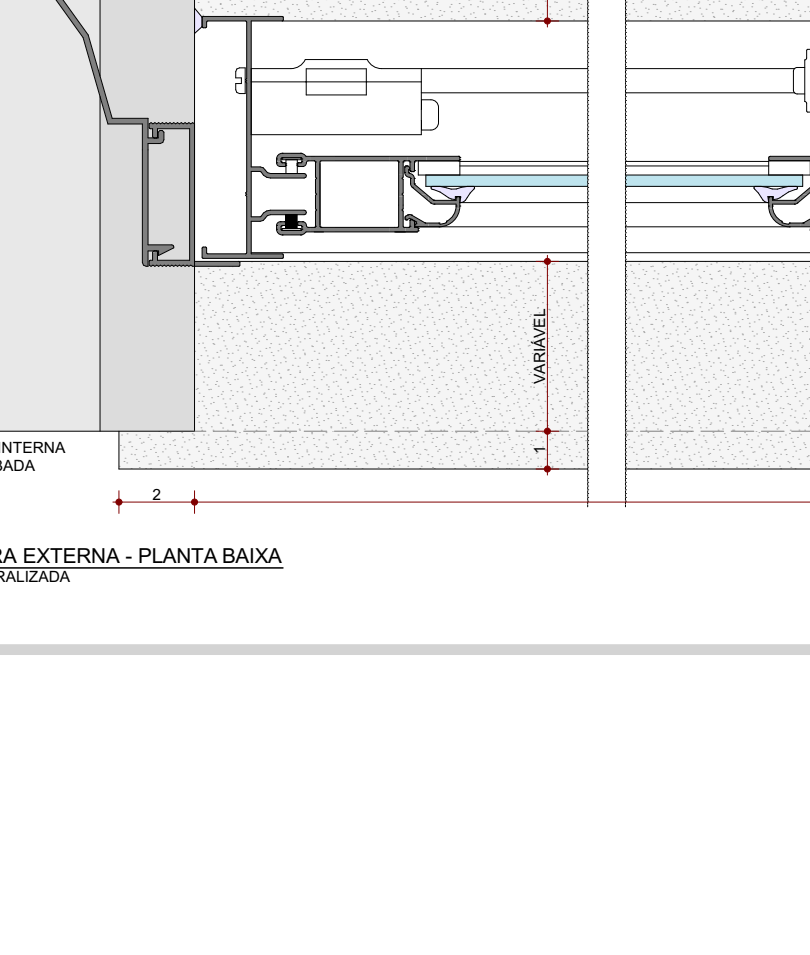
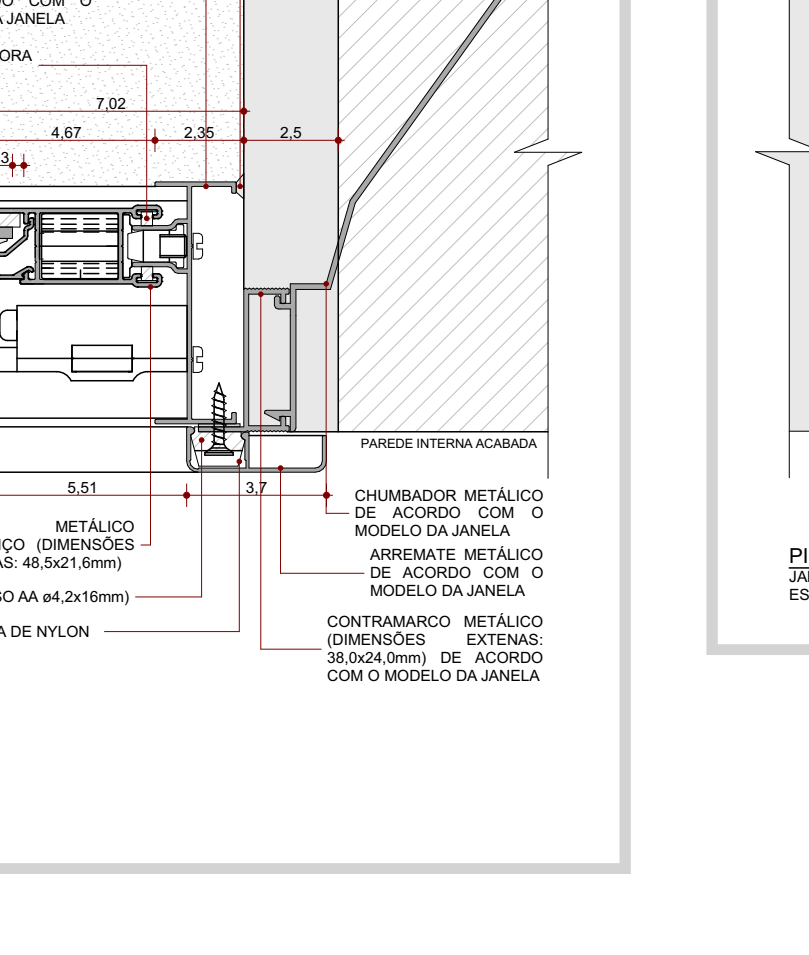
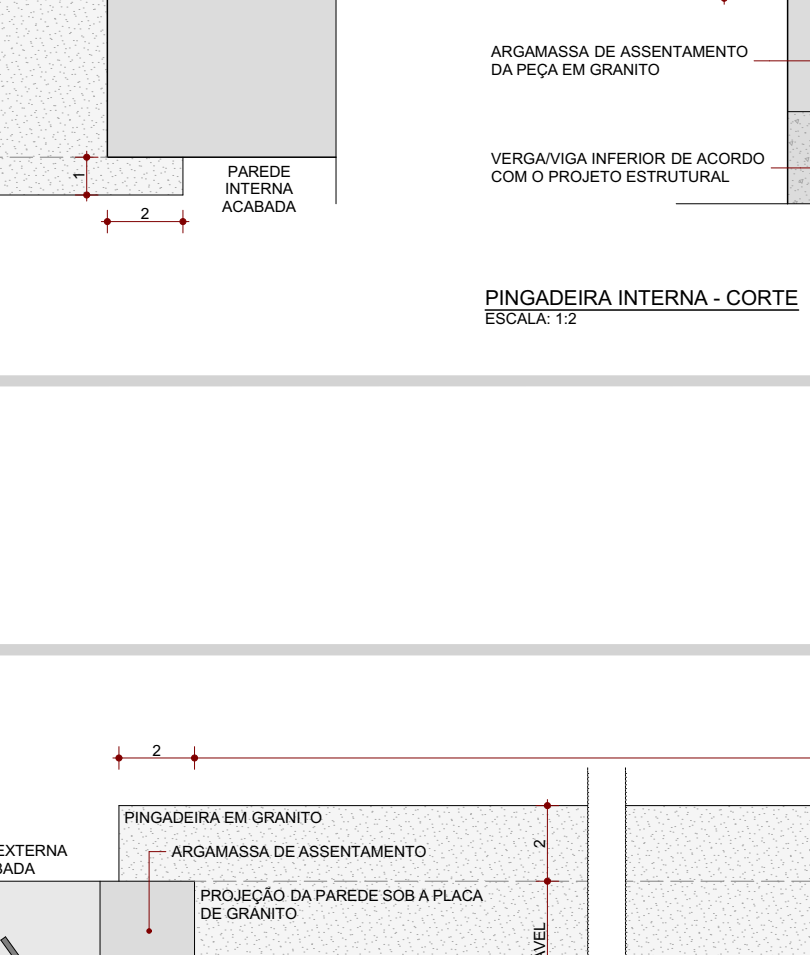
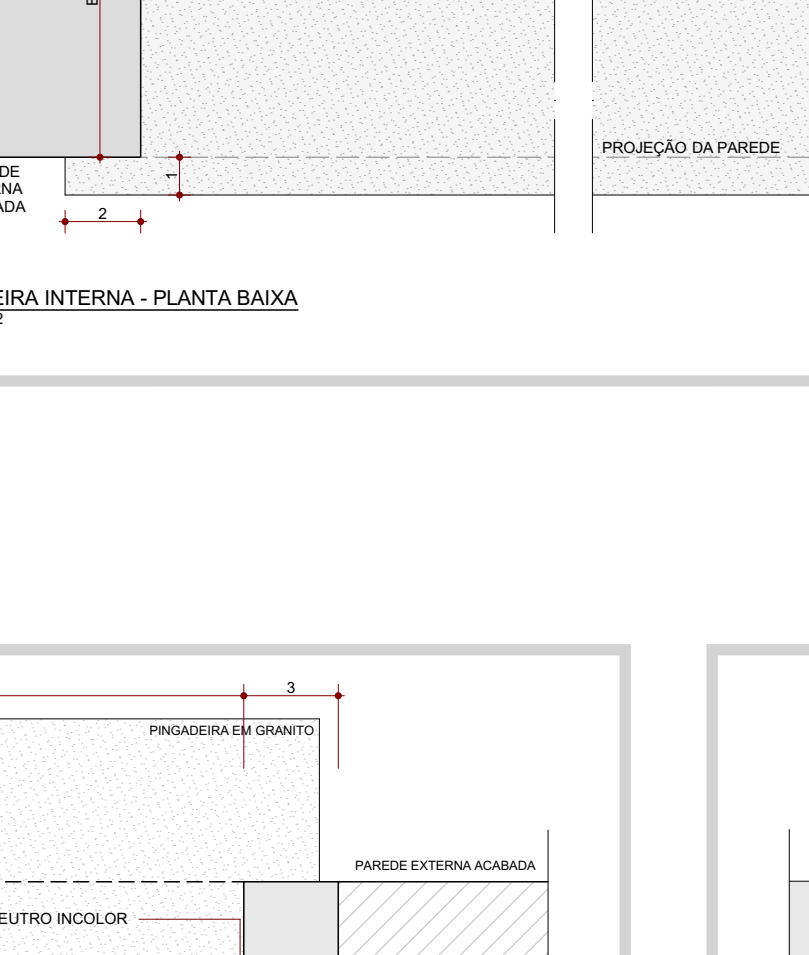
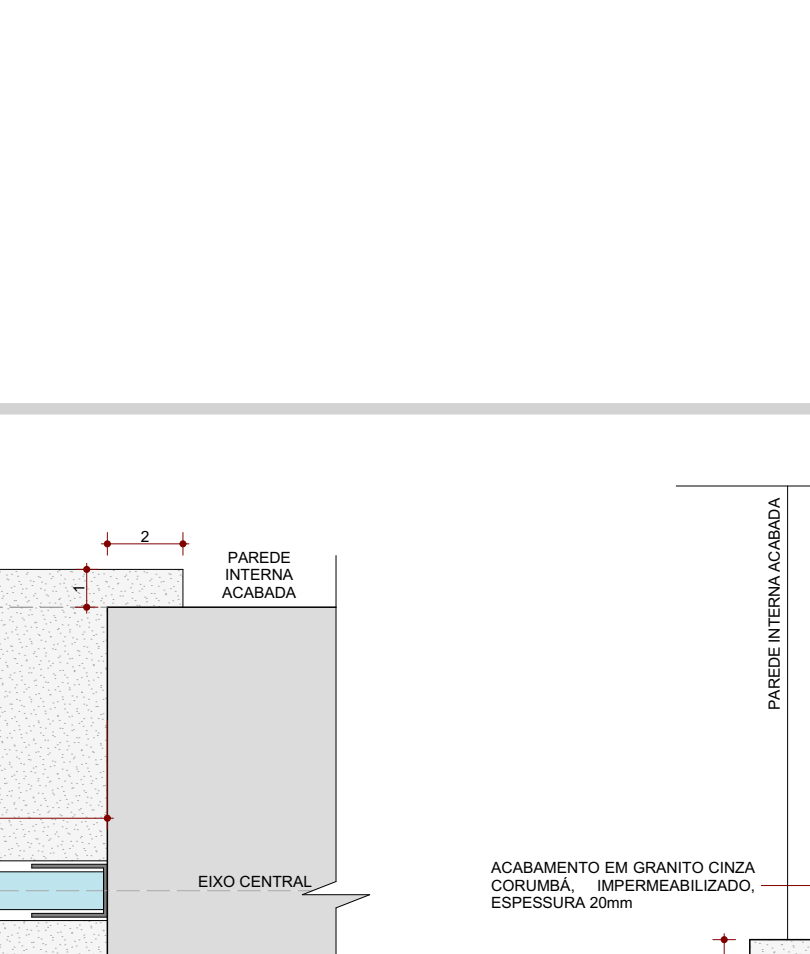
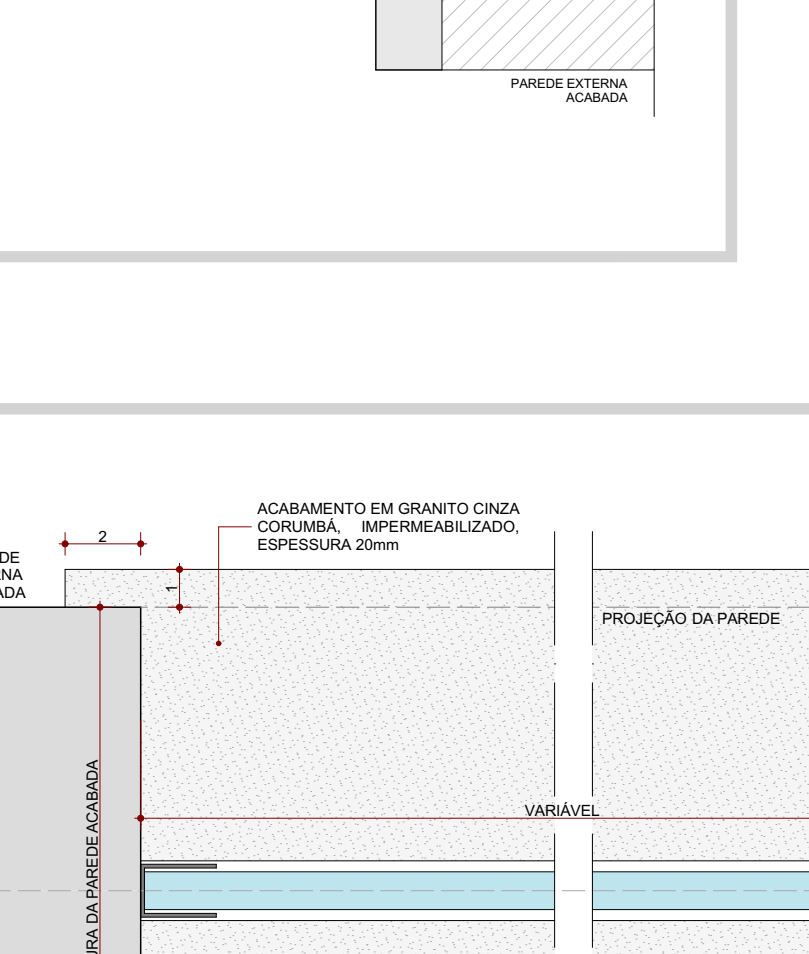
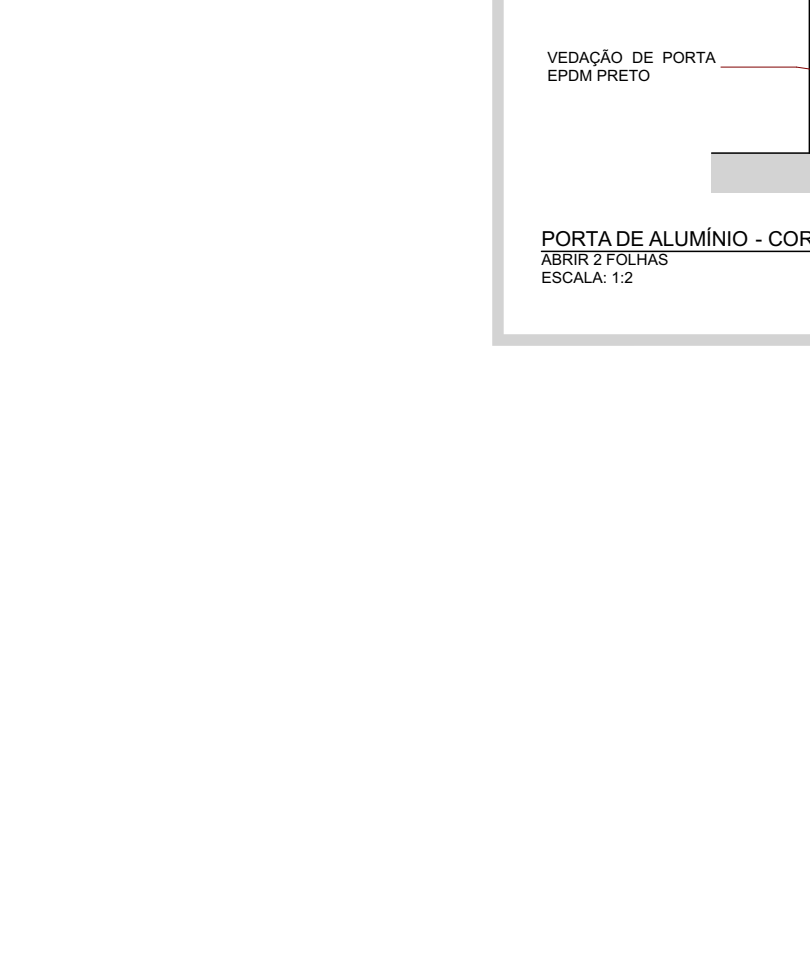
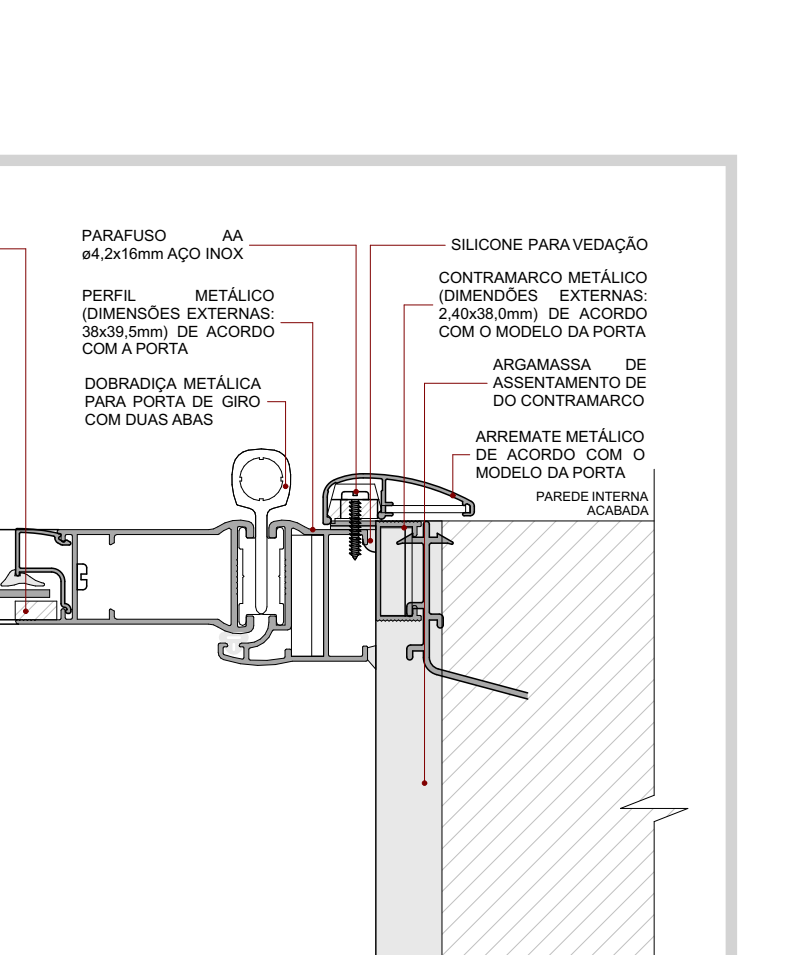
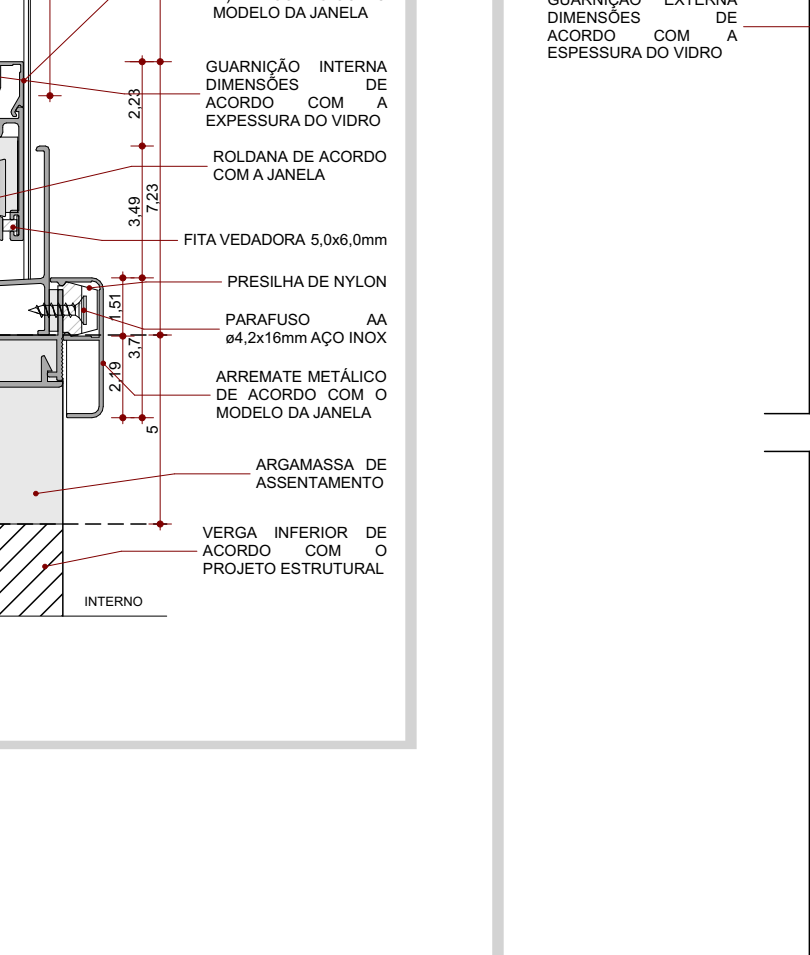
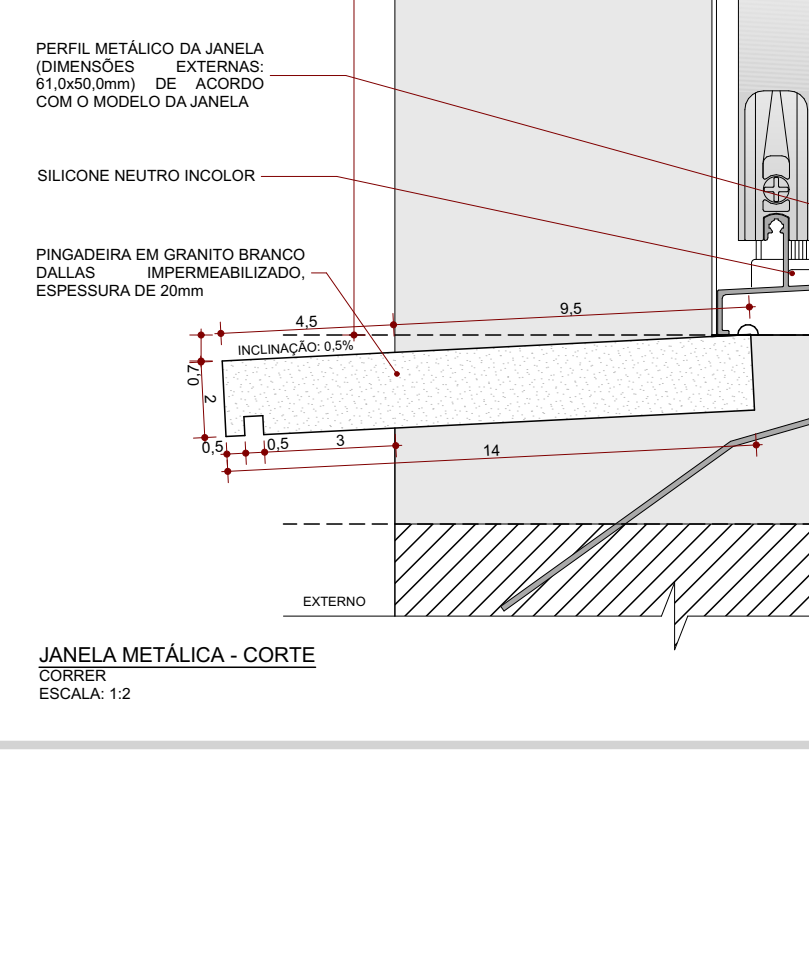
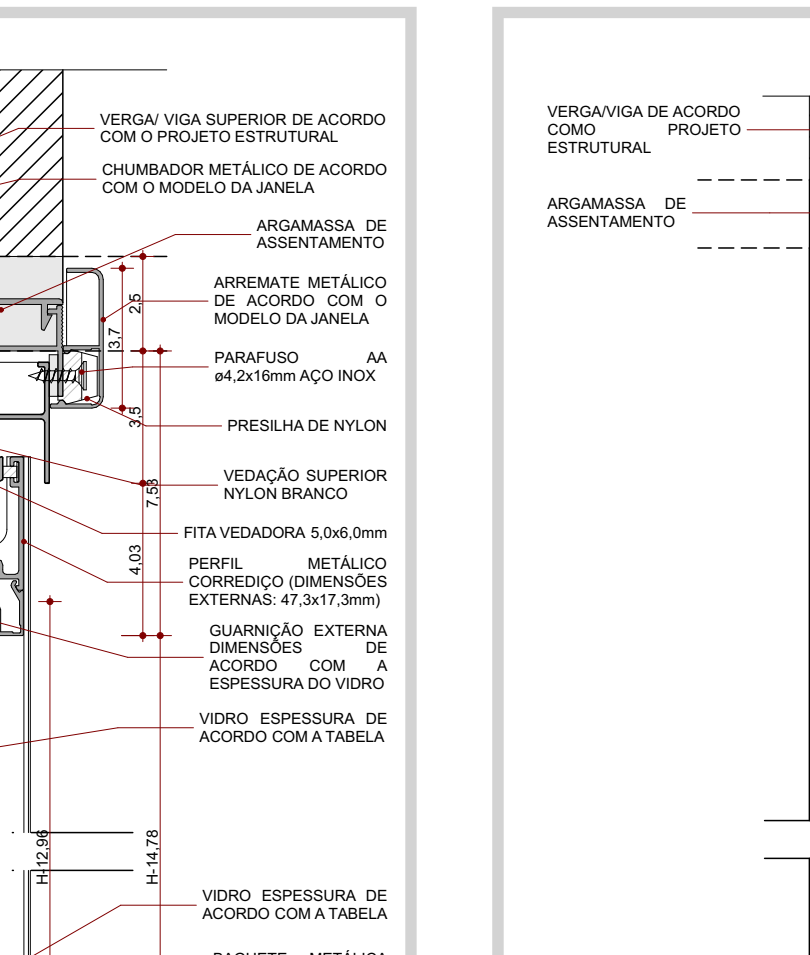
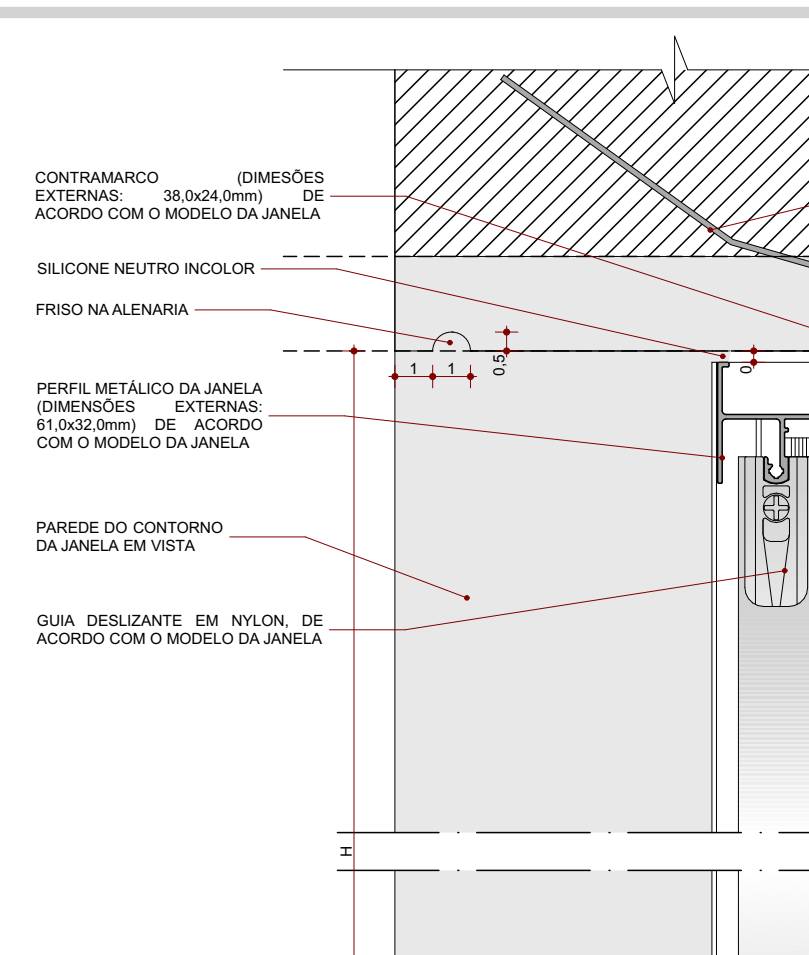
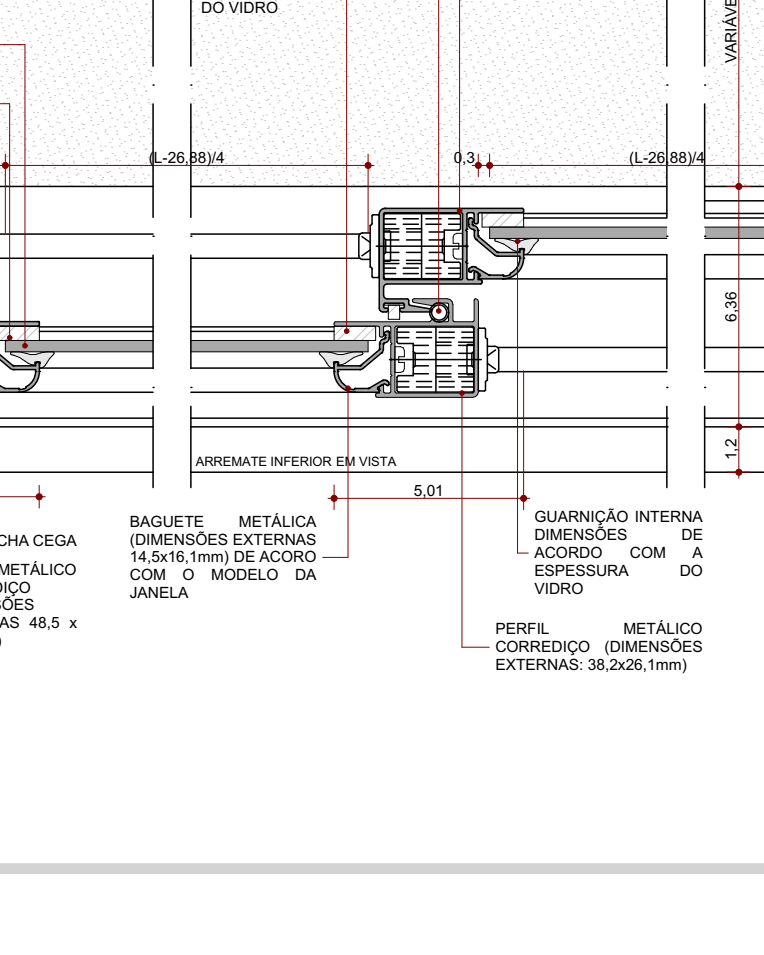
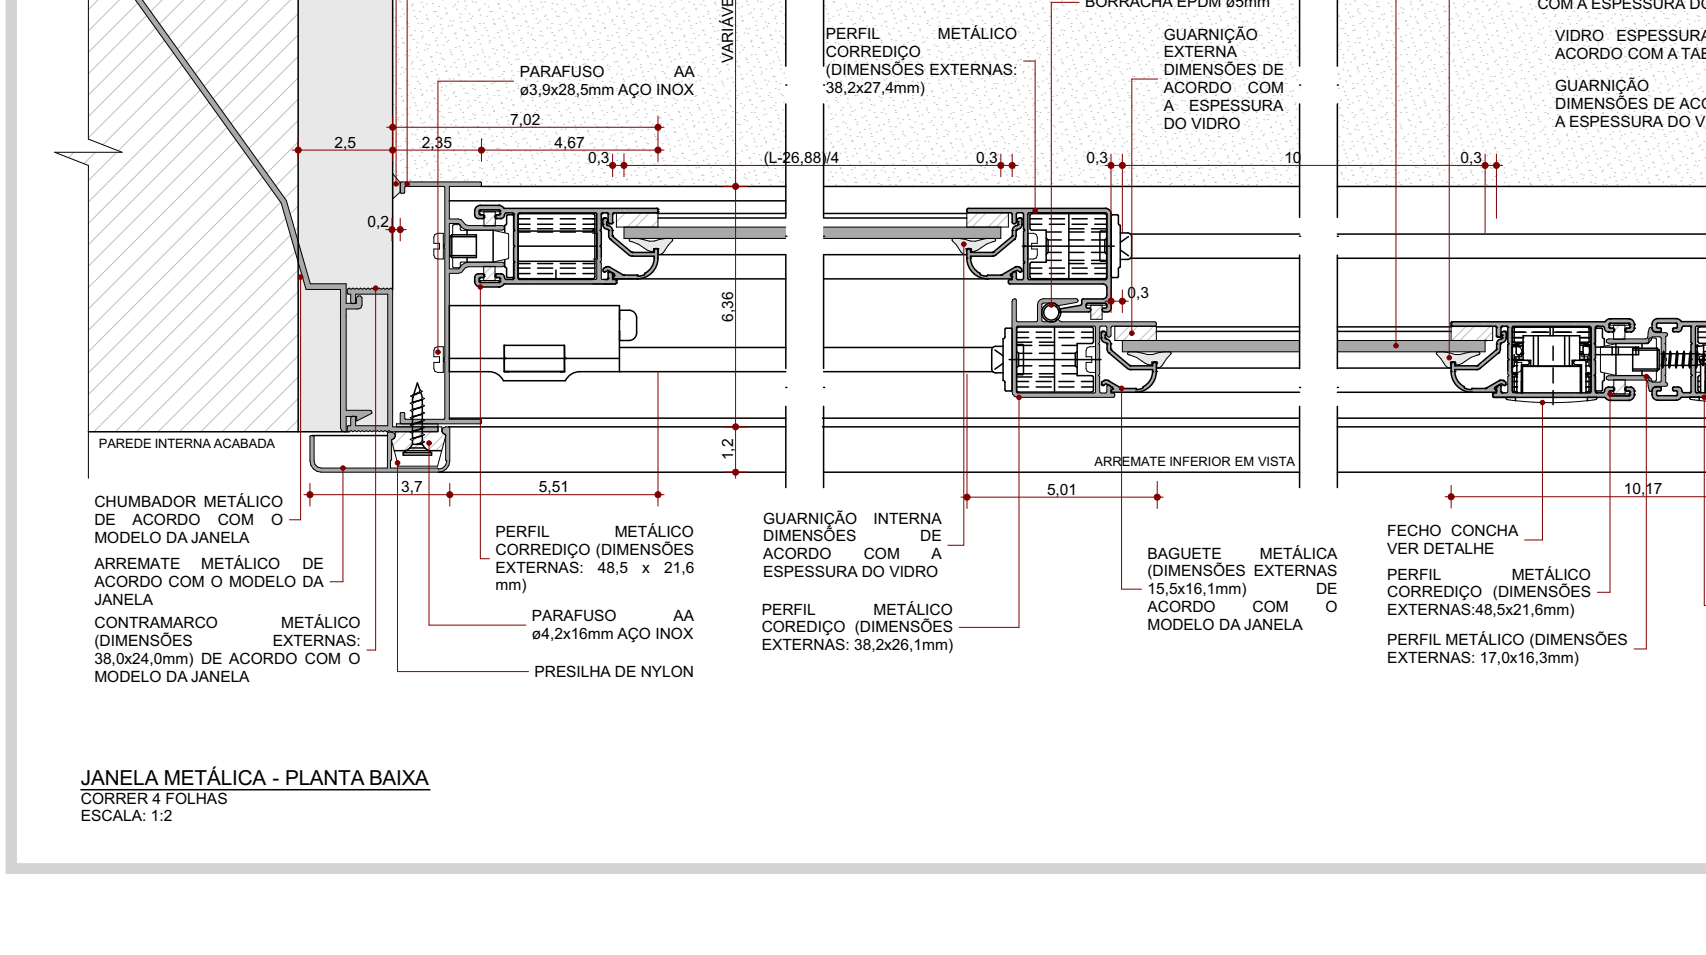
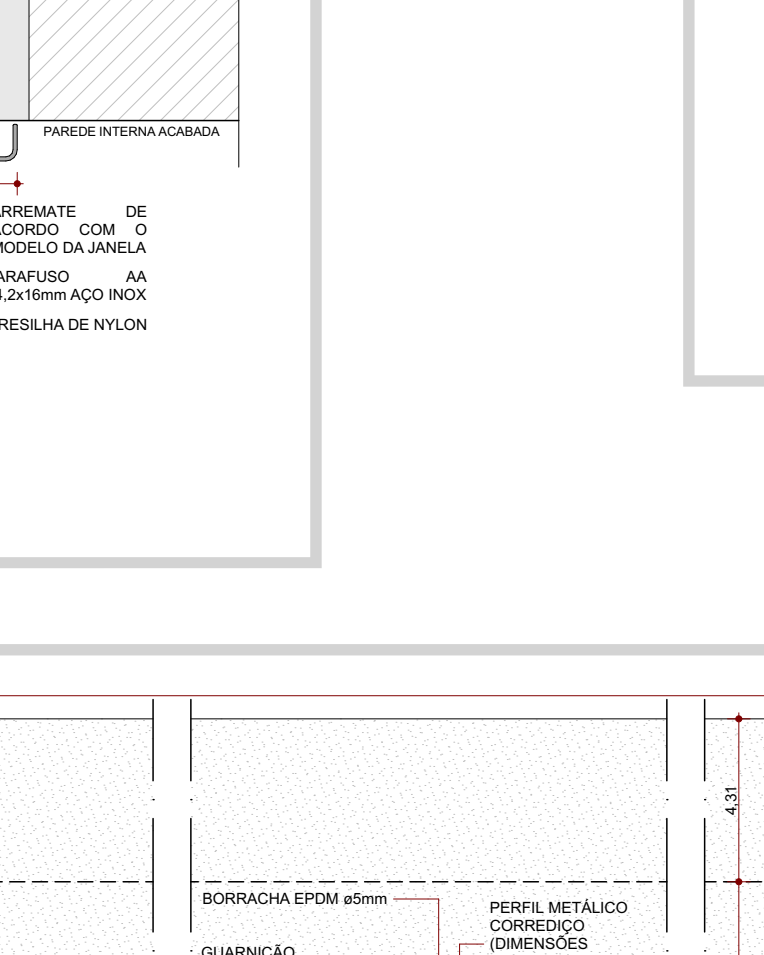
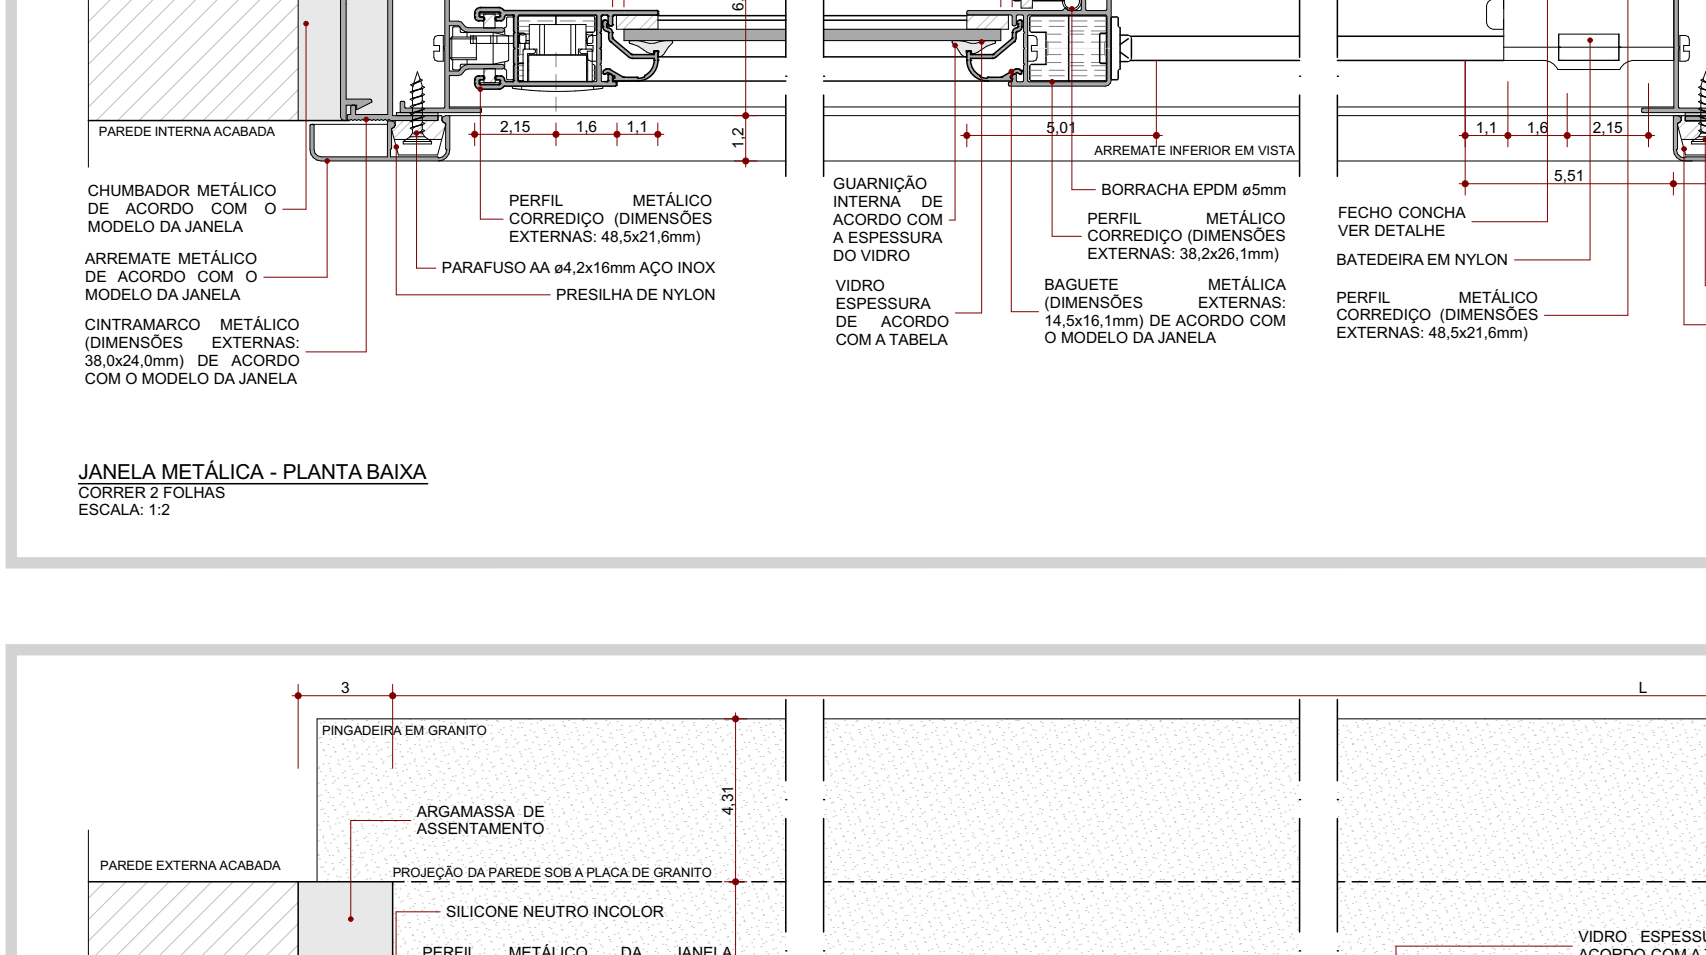
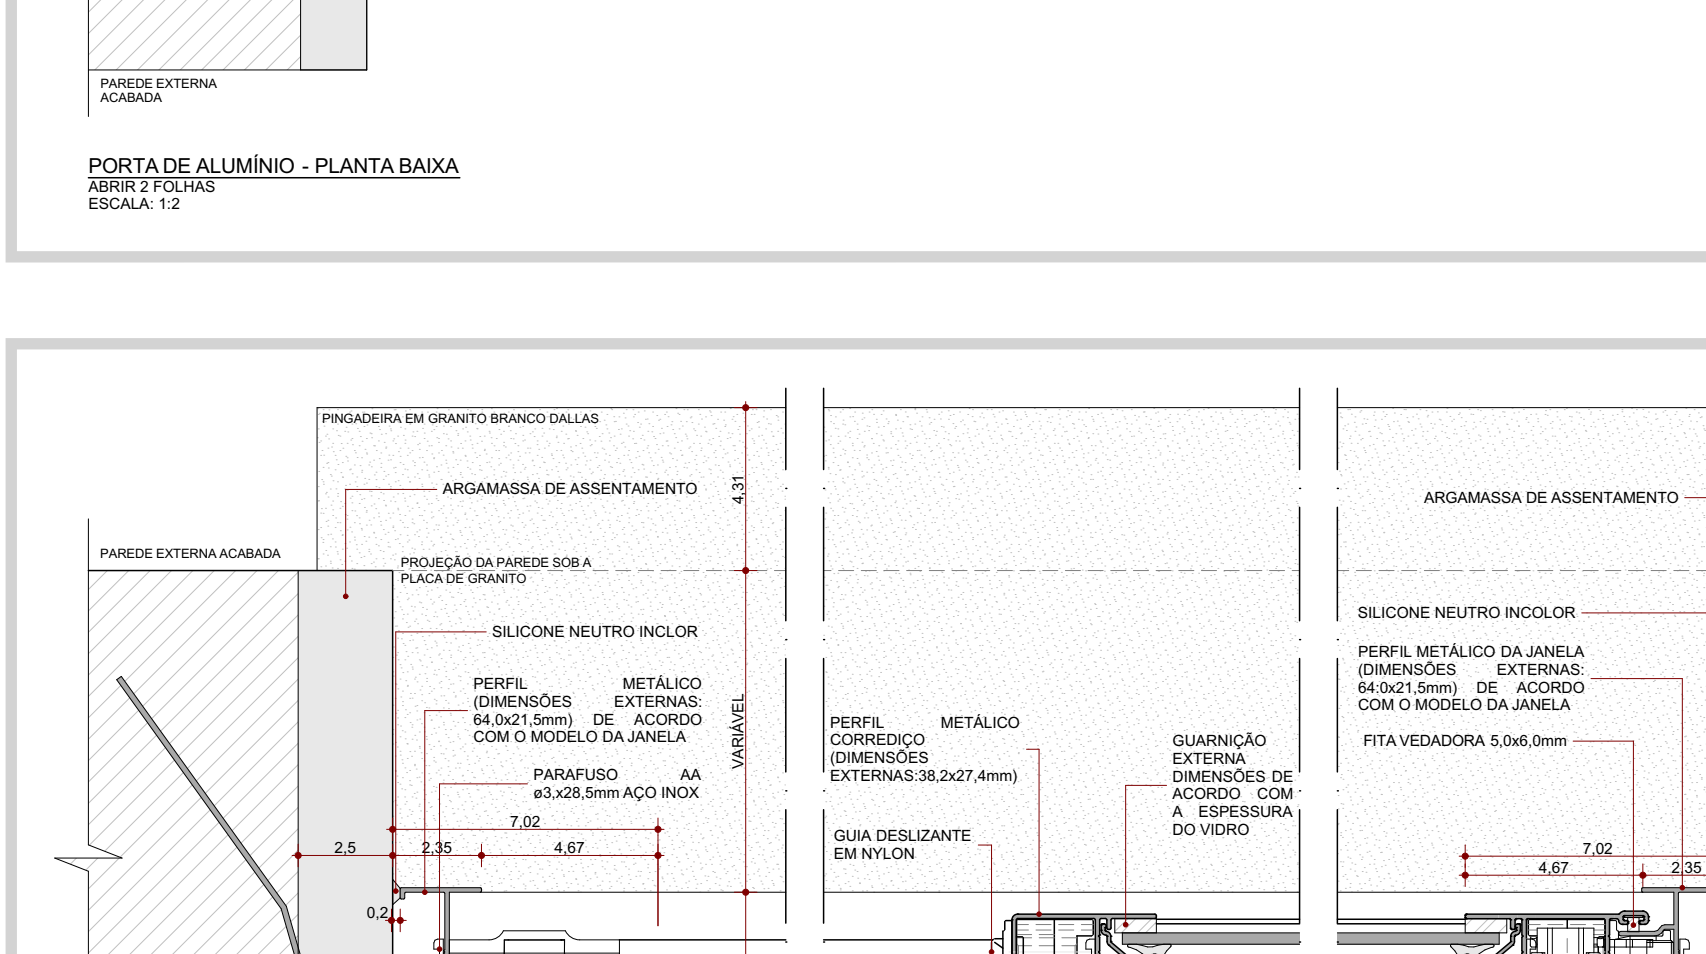
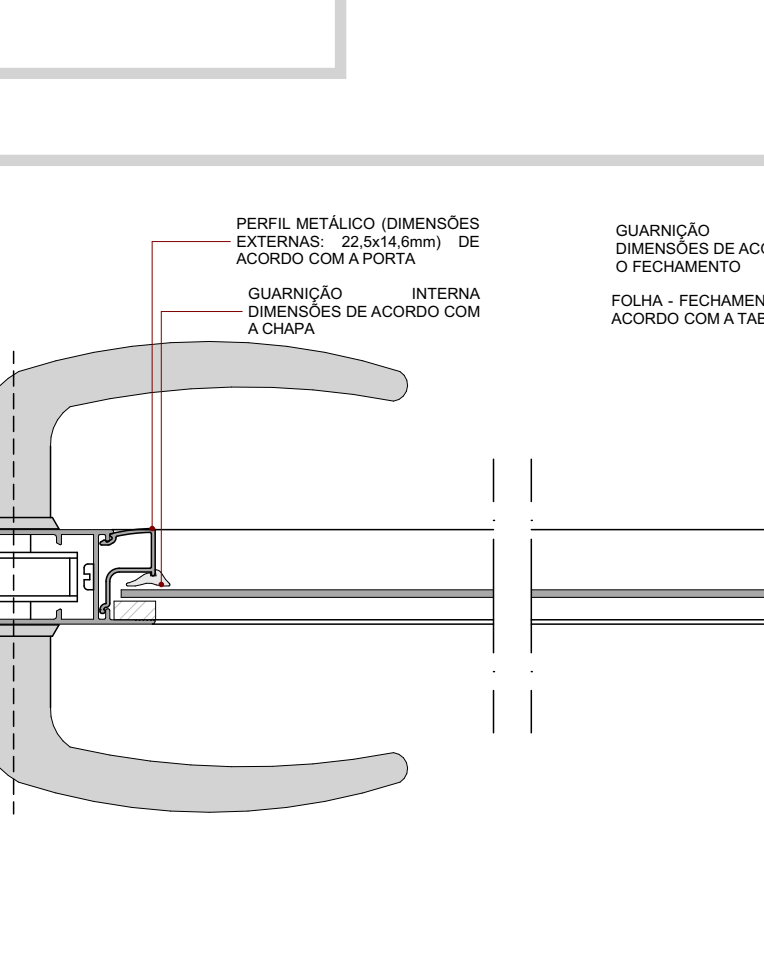
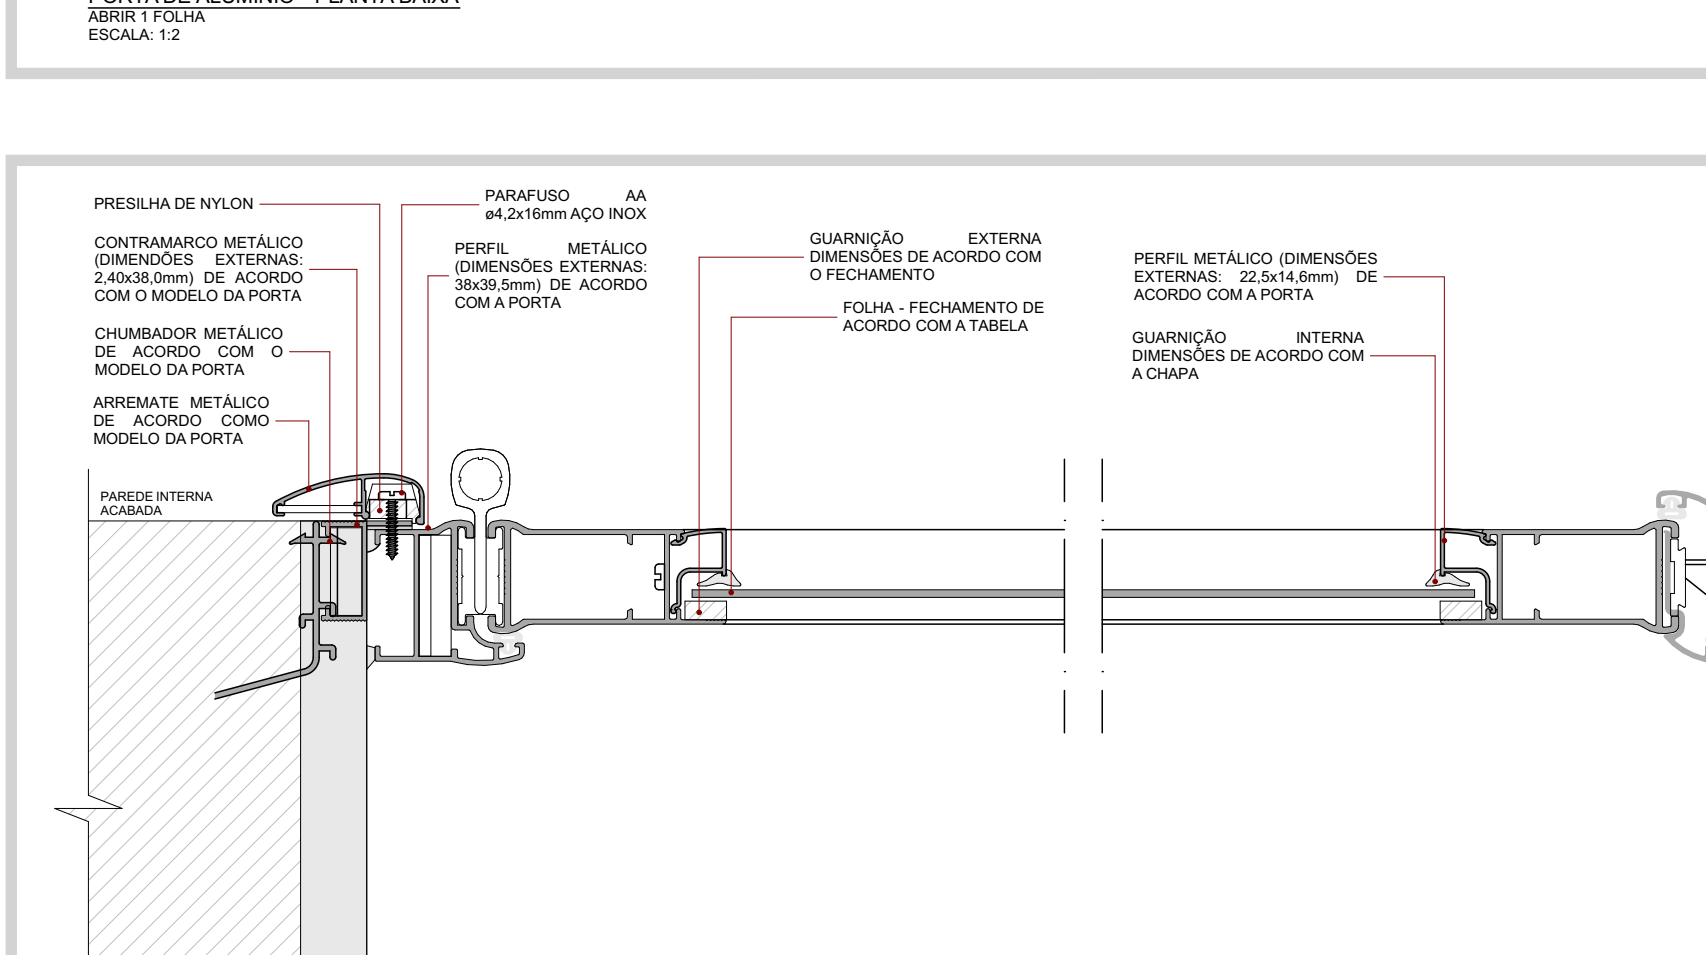
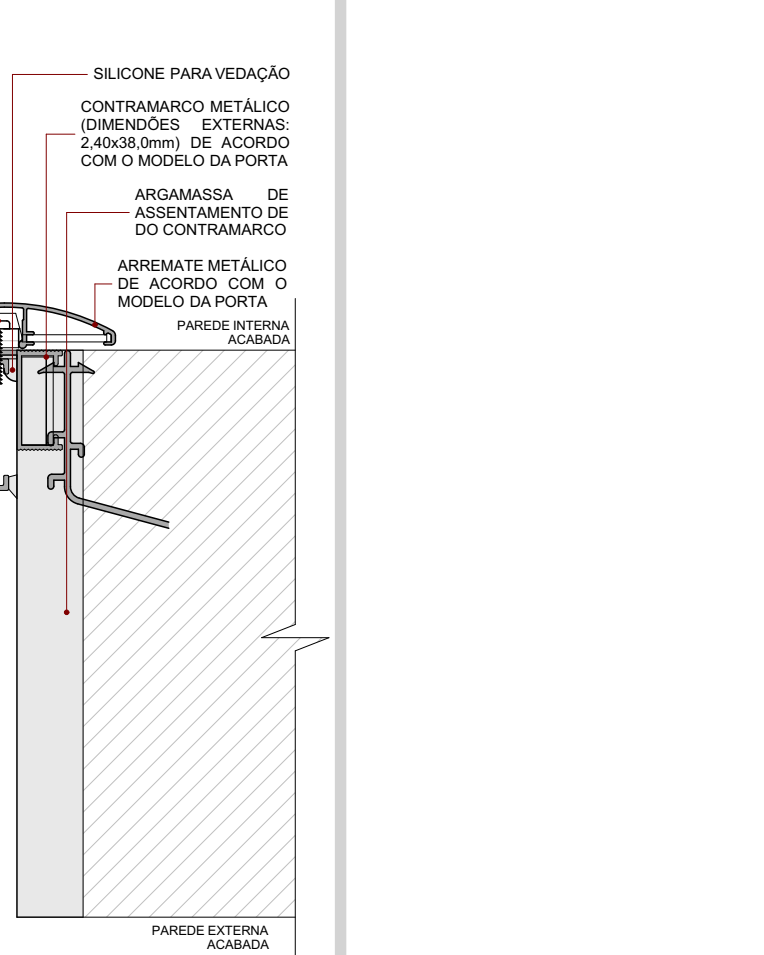
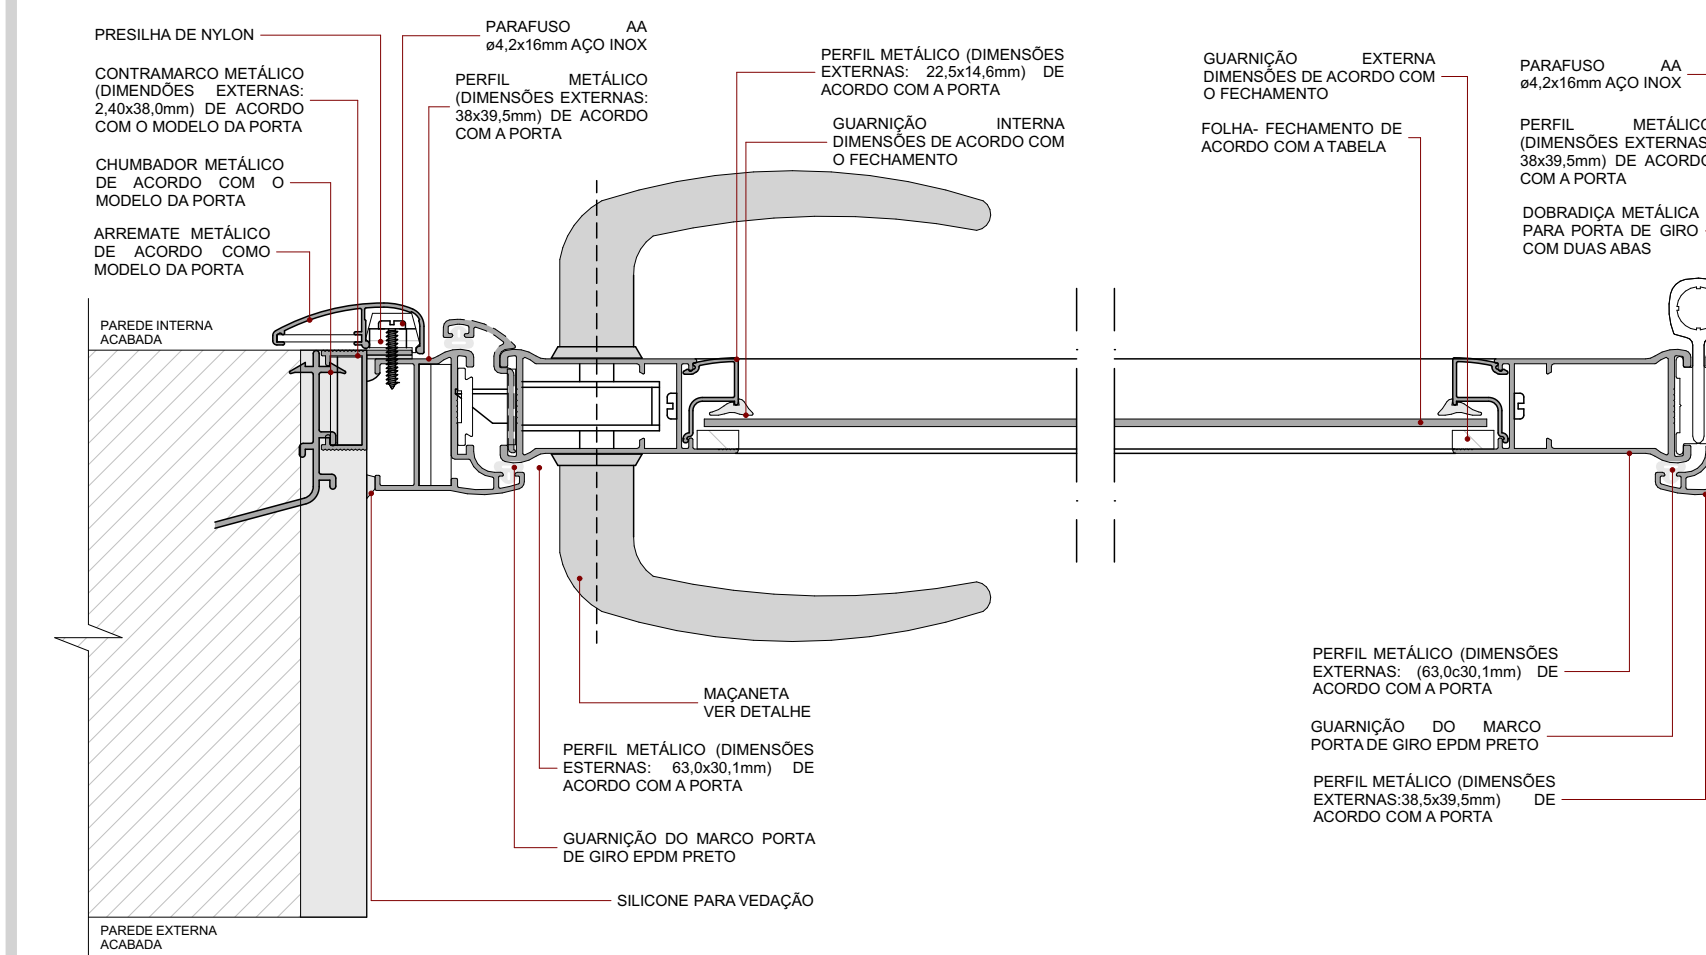
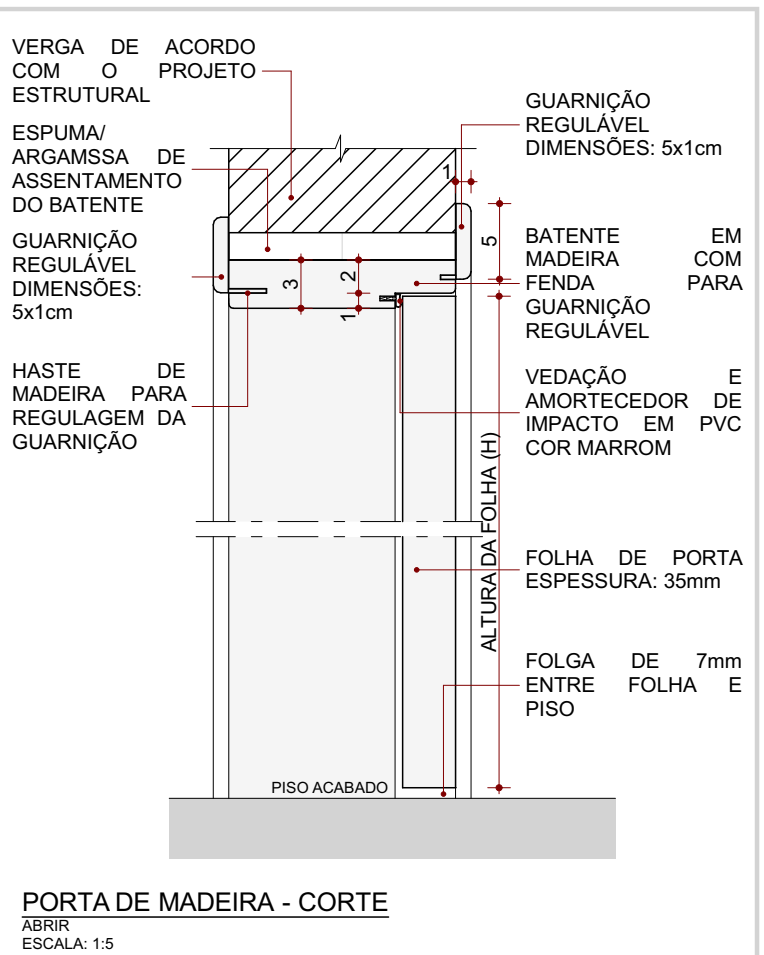


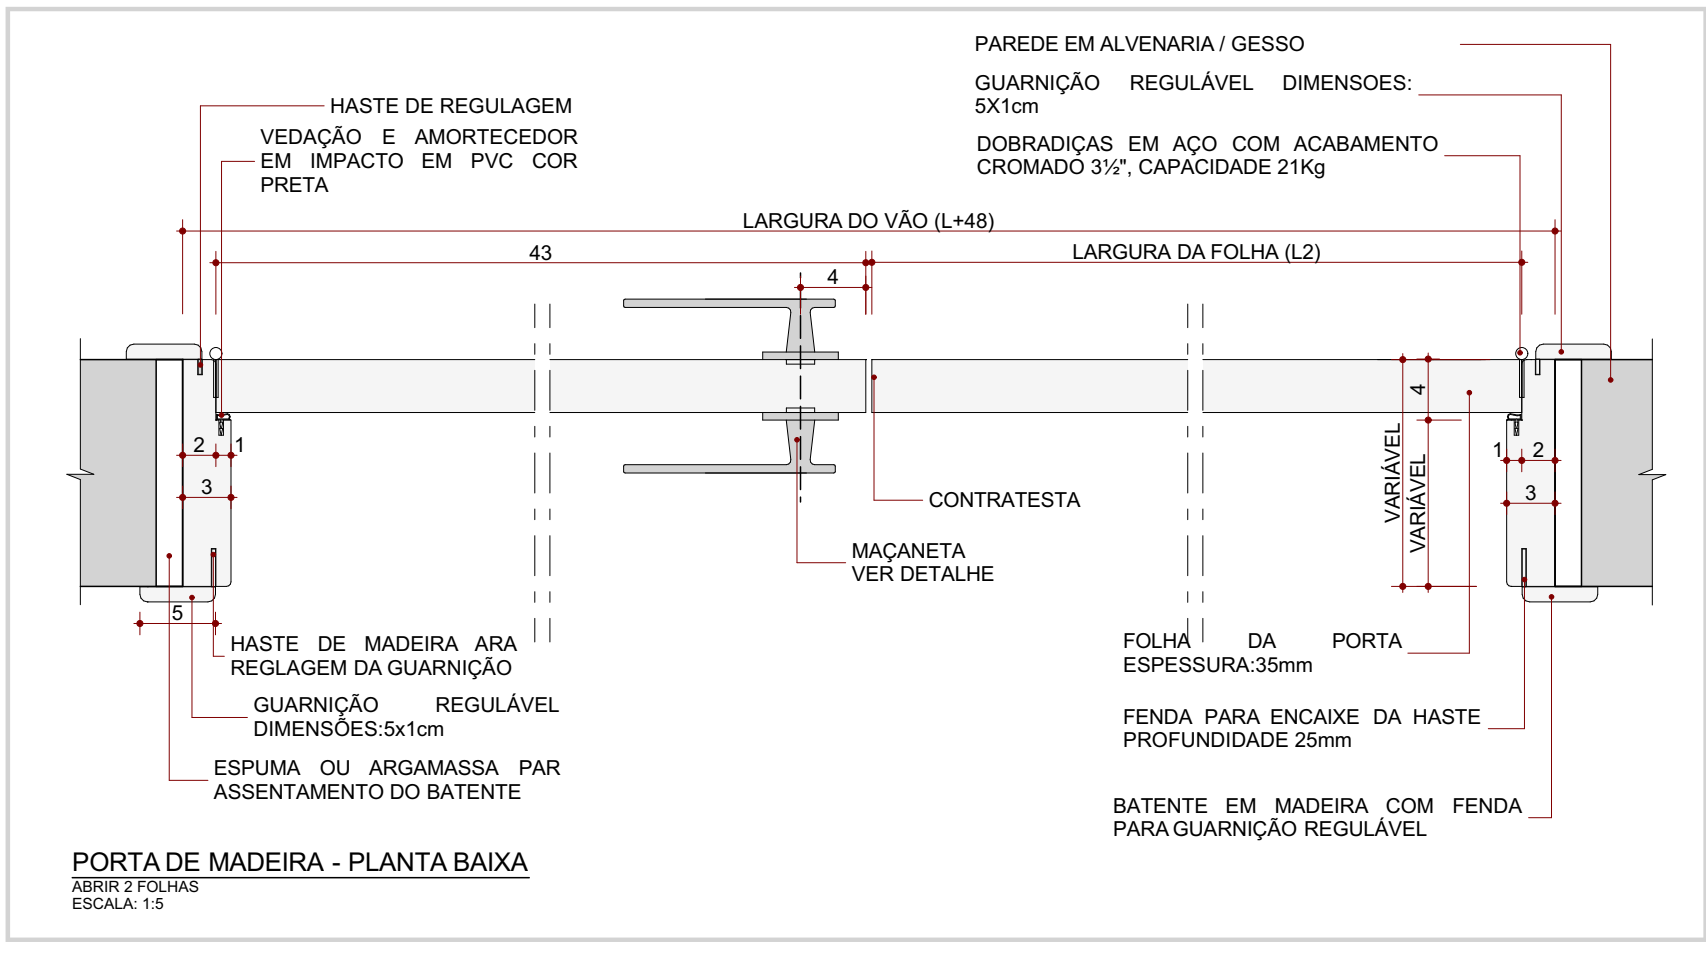



DETALHAMENTO DE DIVISÓRIAS

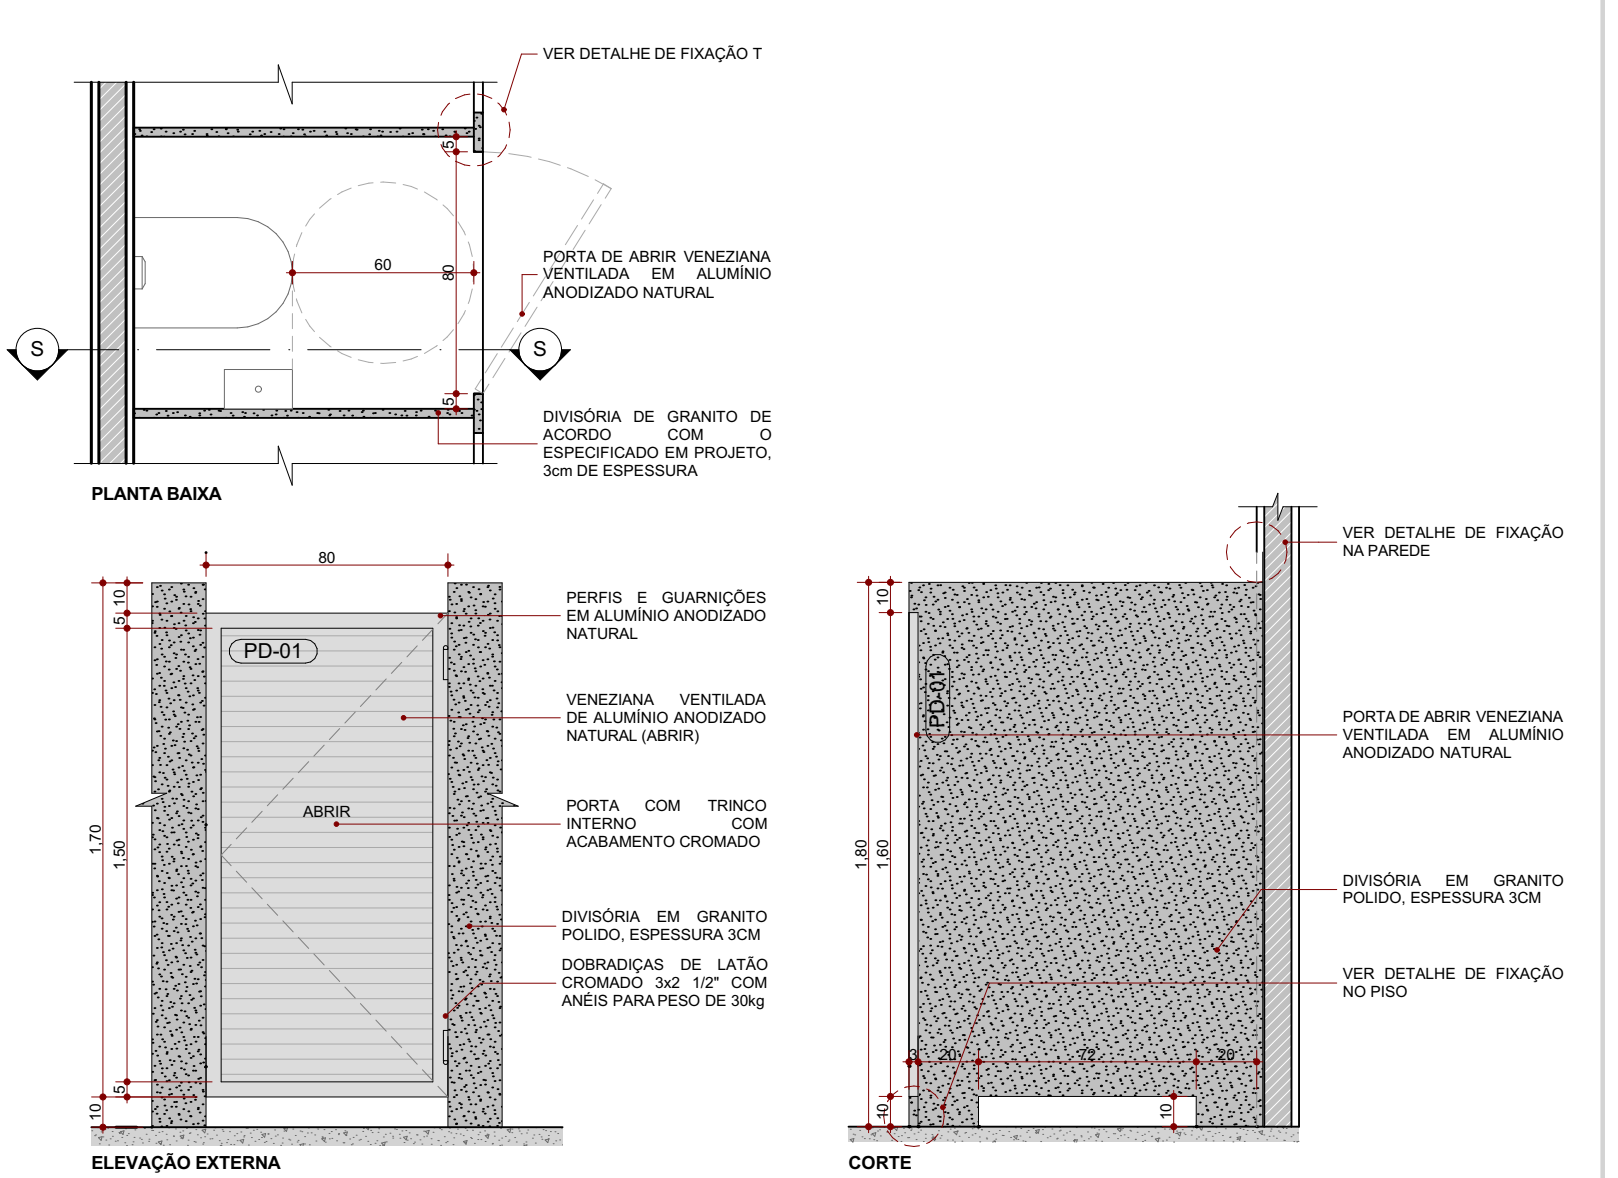


DETALHE DE DIVISÓRIA - TIPO 01

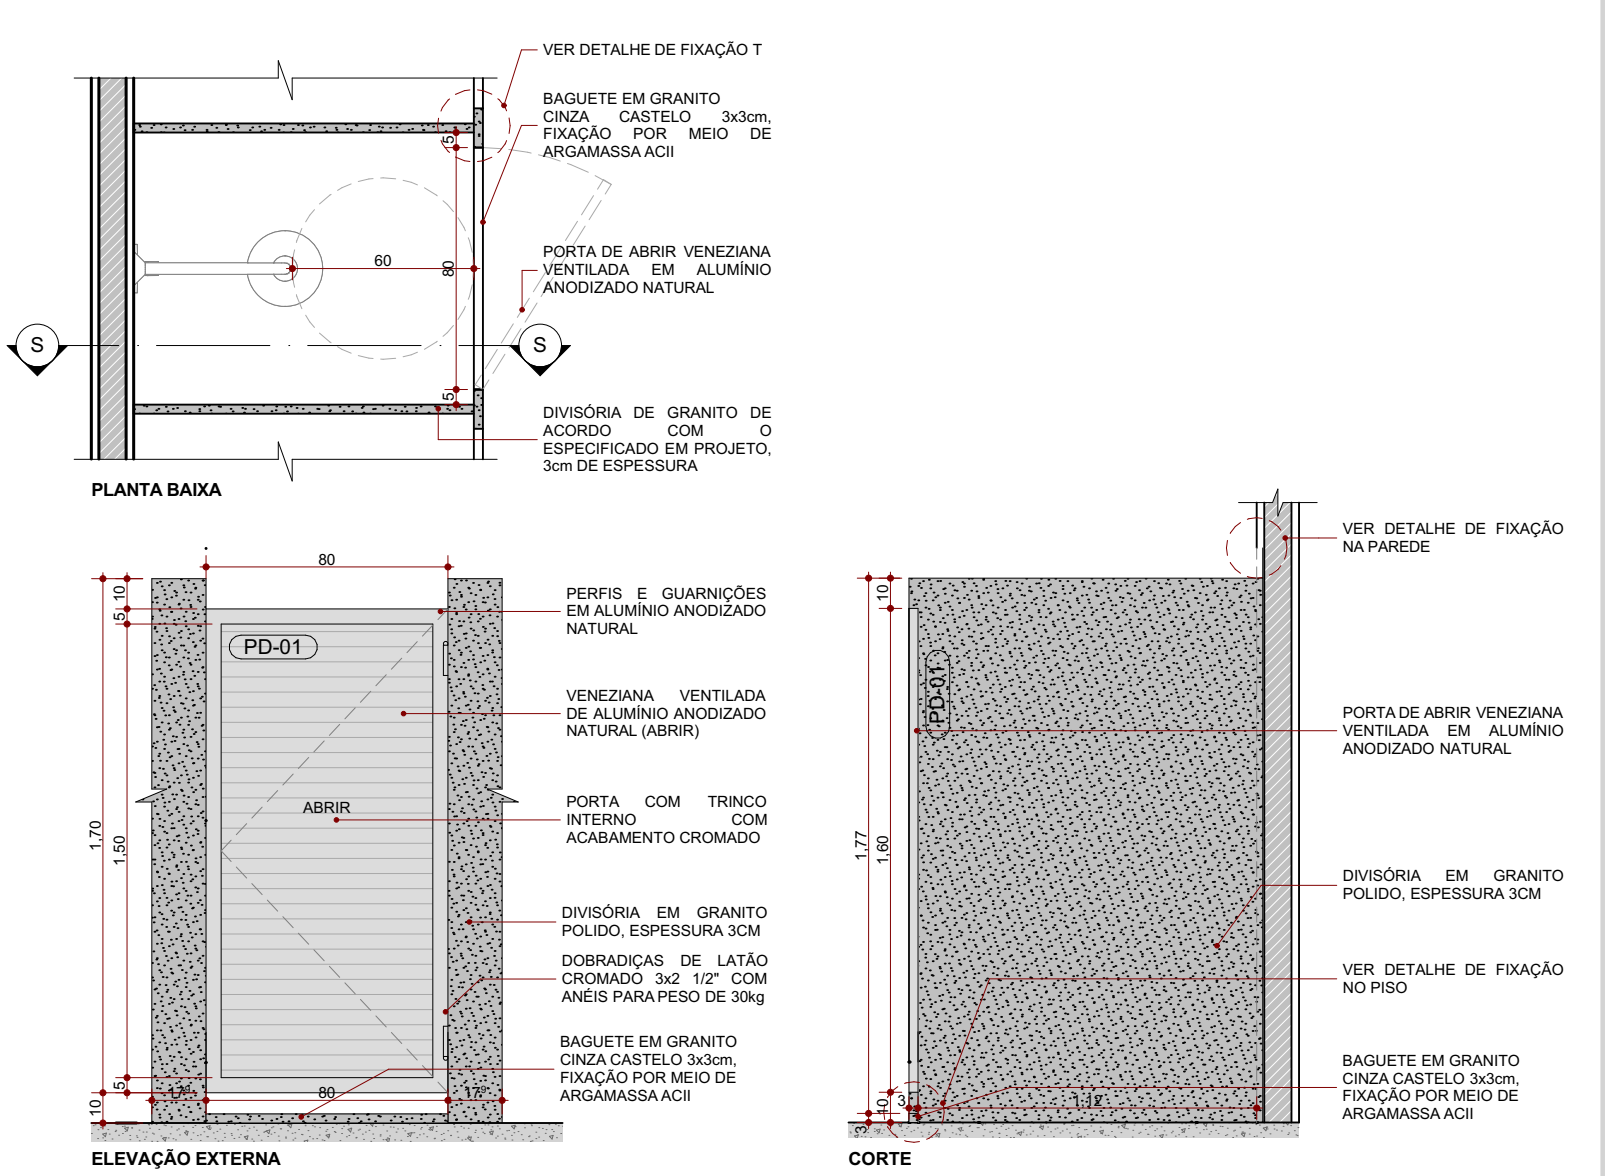

DETALHE DE DIVISÓRIA - TIPO 02

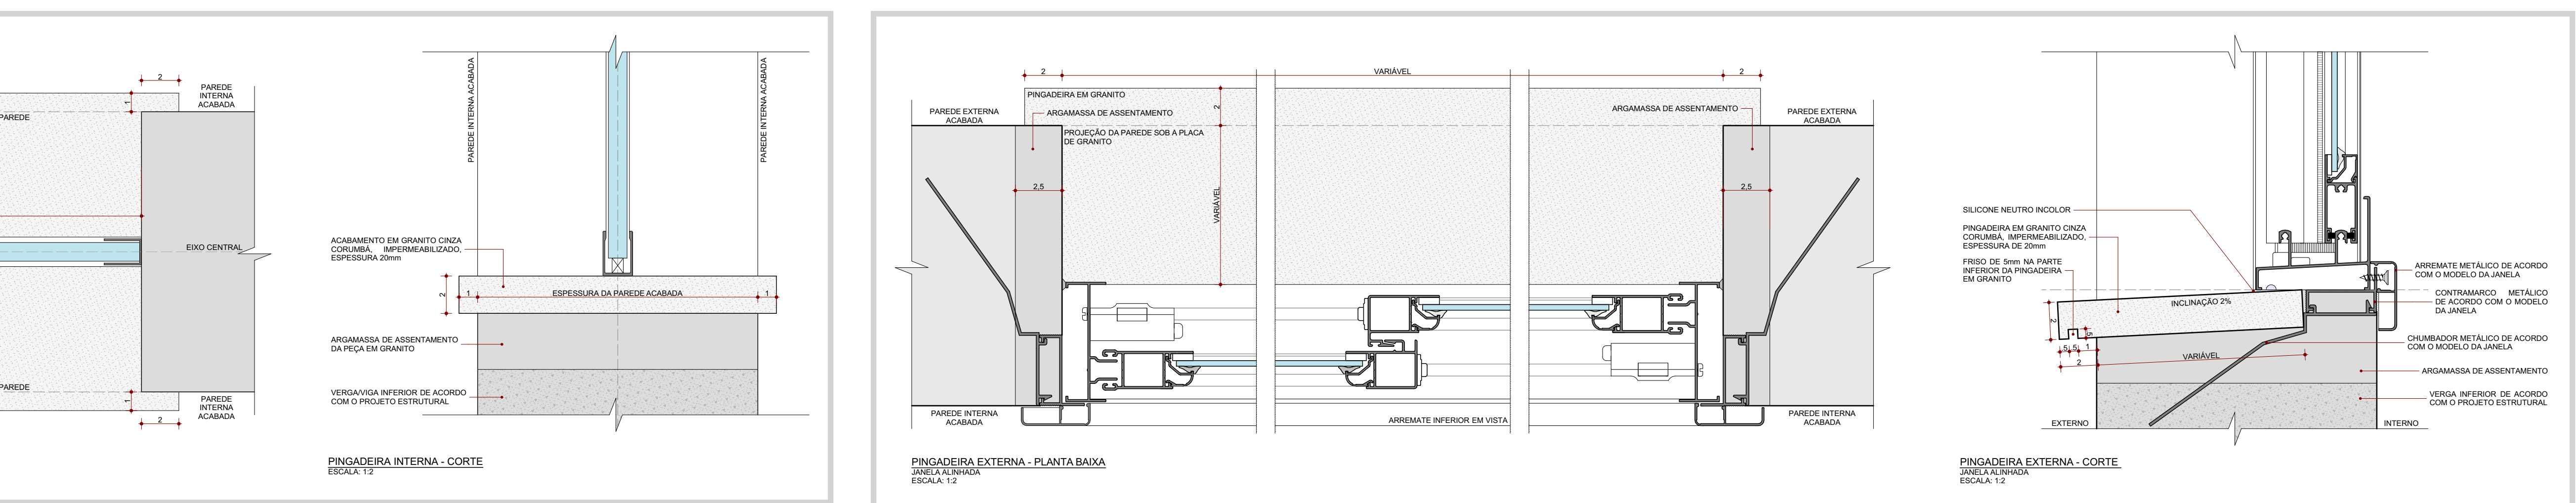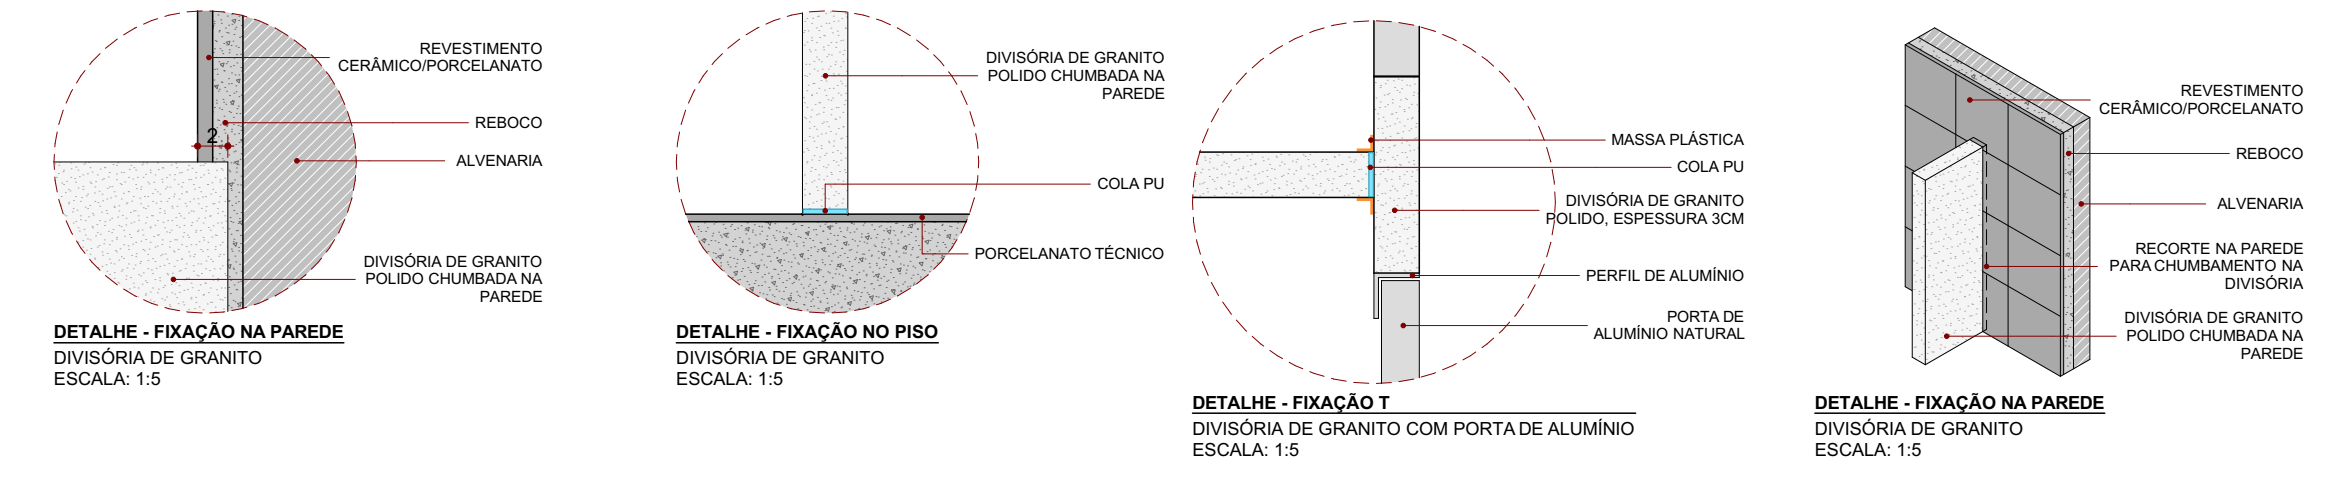

PINGADEIRA INTERNA - CORTE

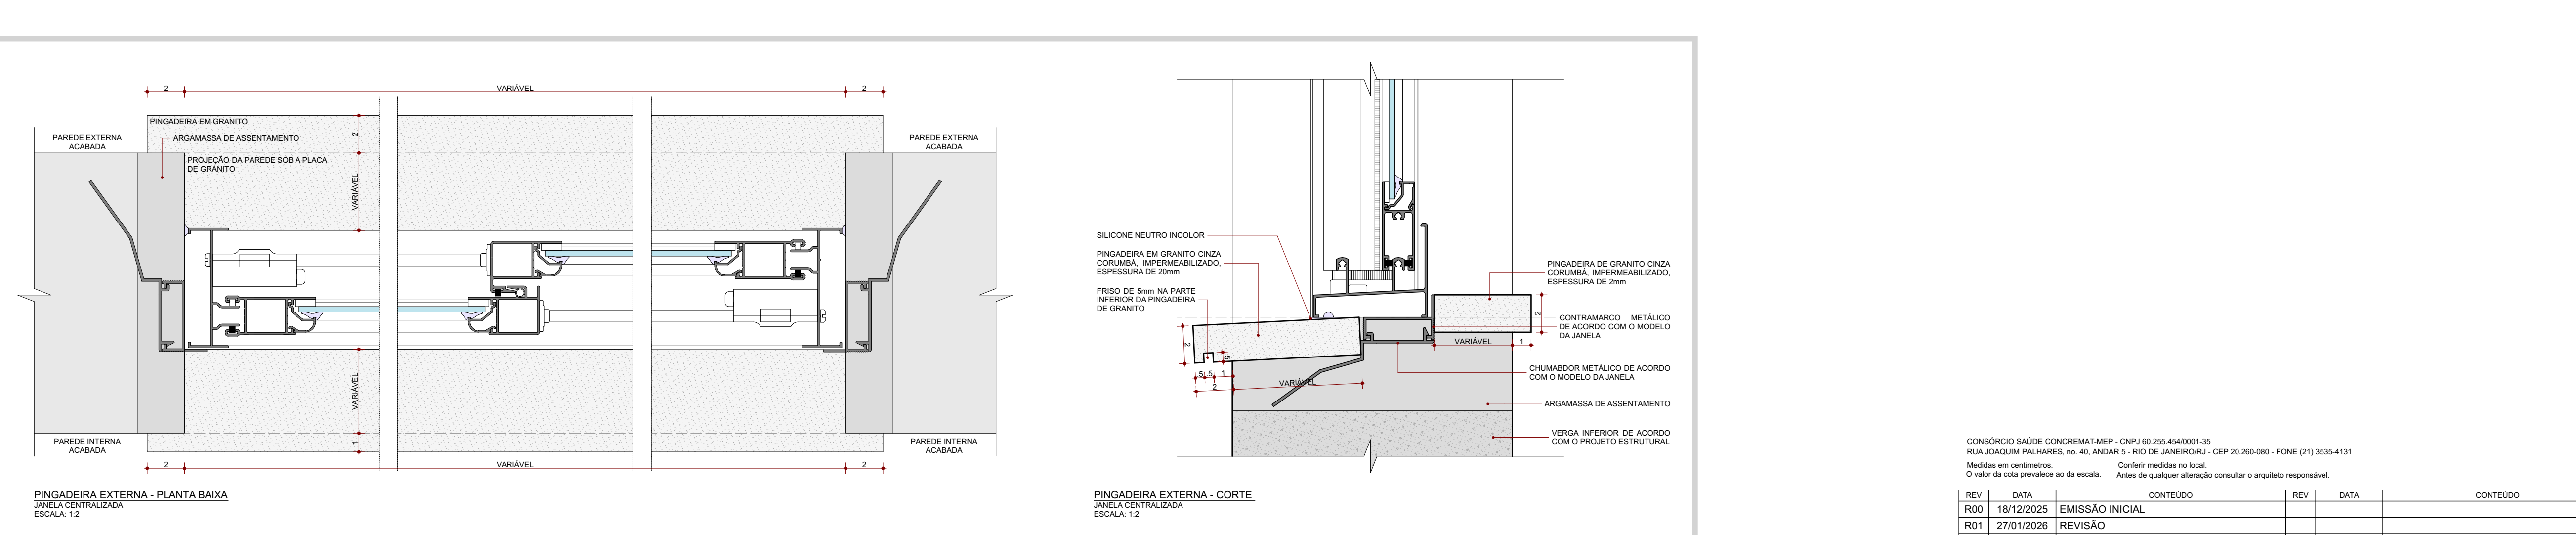

PINGADEIRA EXTERNA - CORTE