




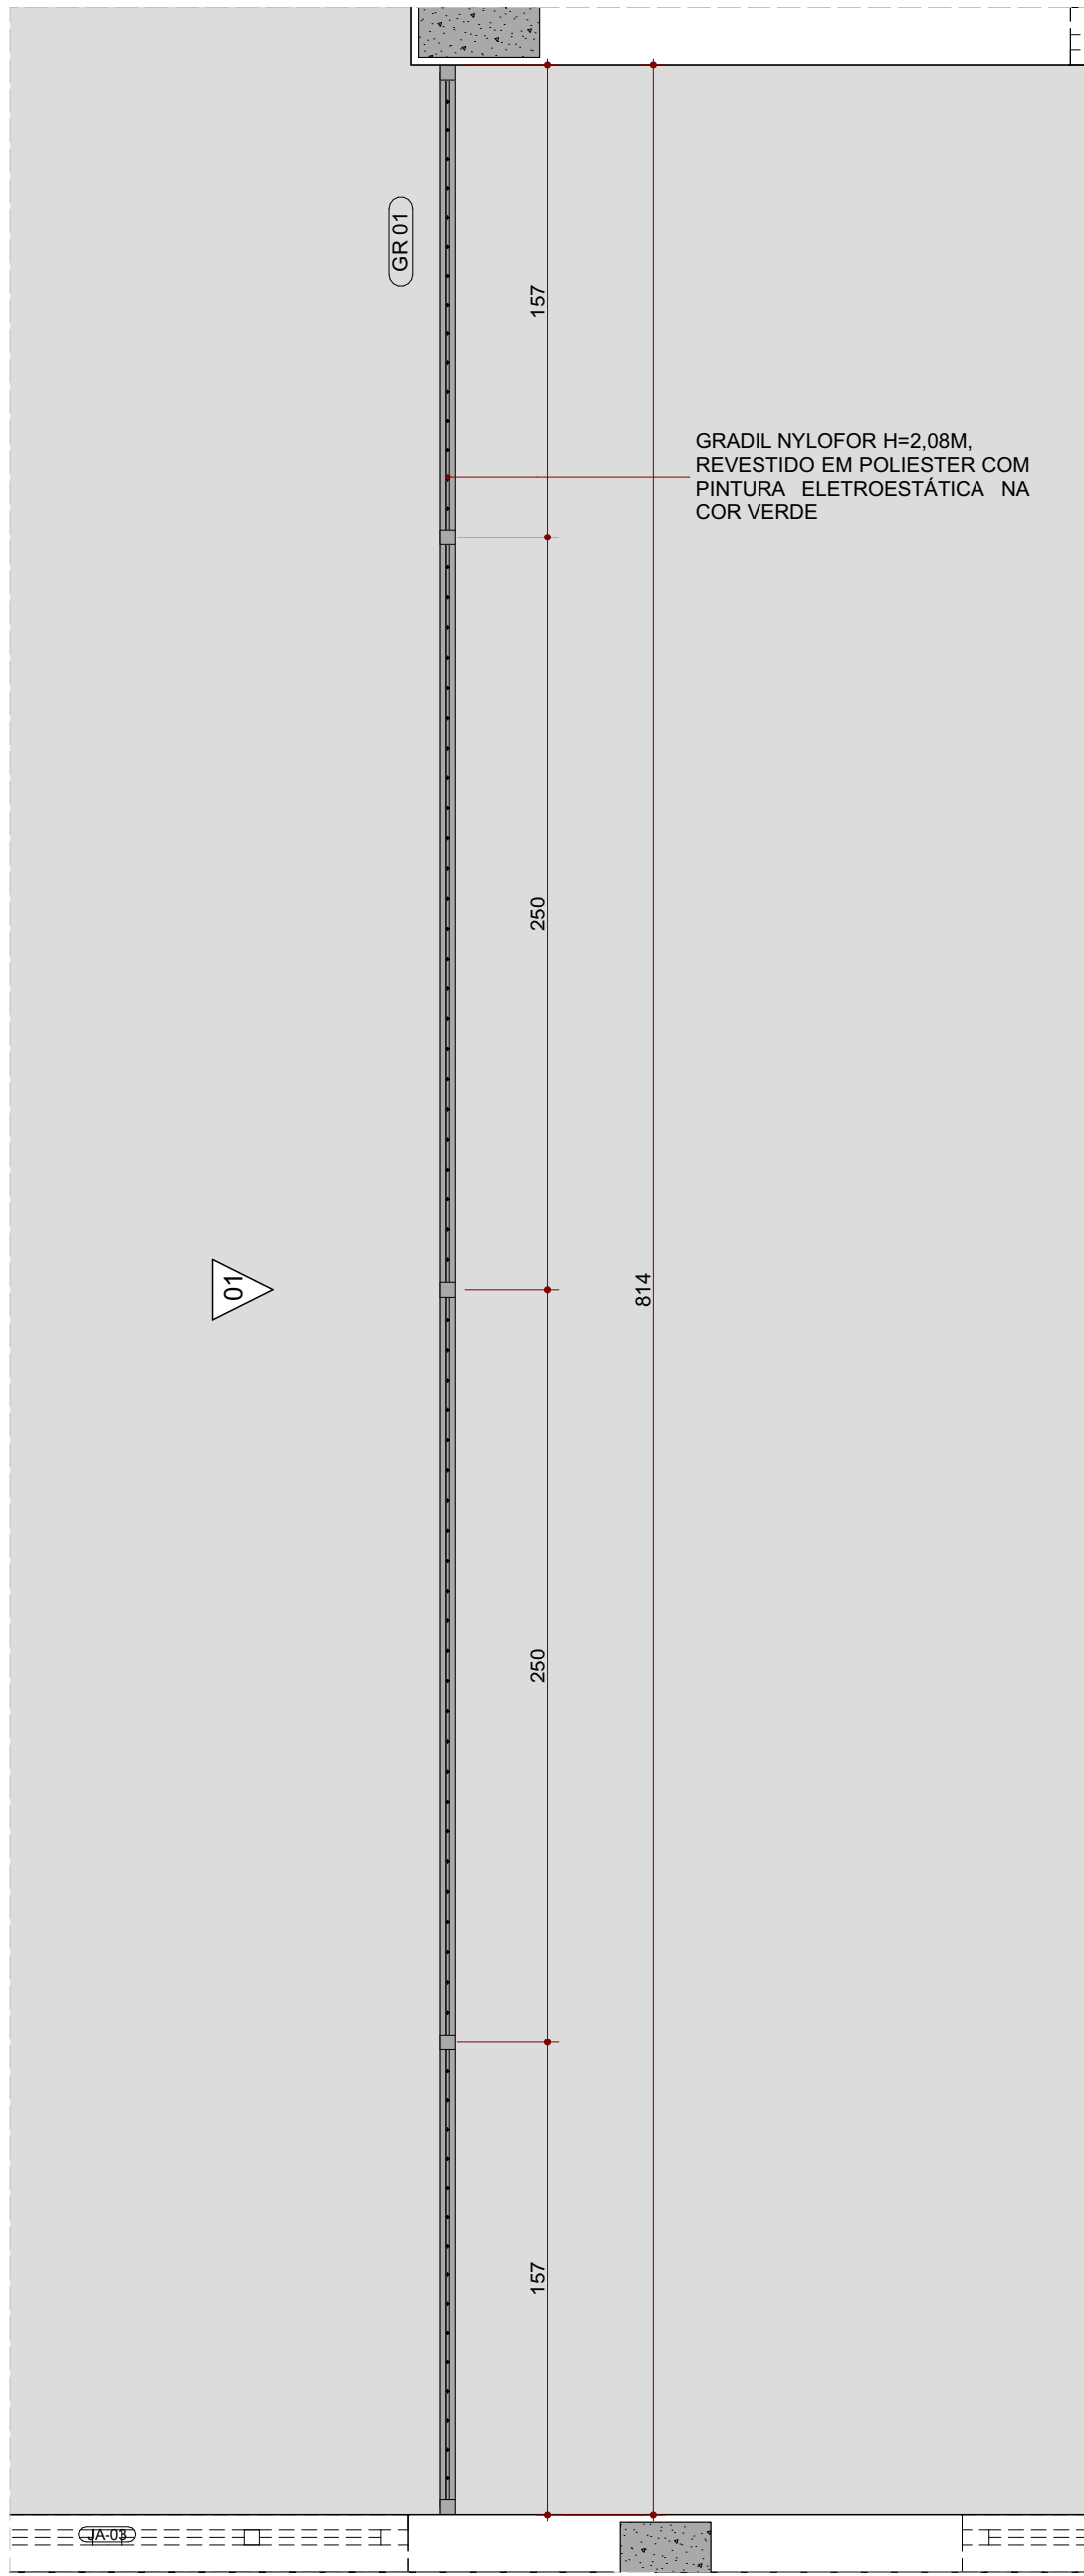


Planta Baixa - Gradil 01
ESC.: 1:25

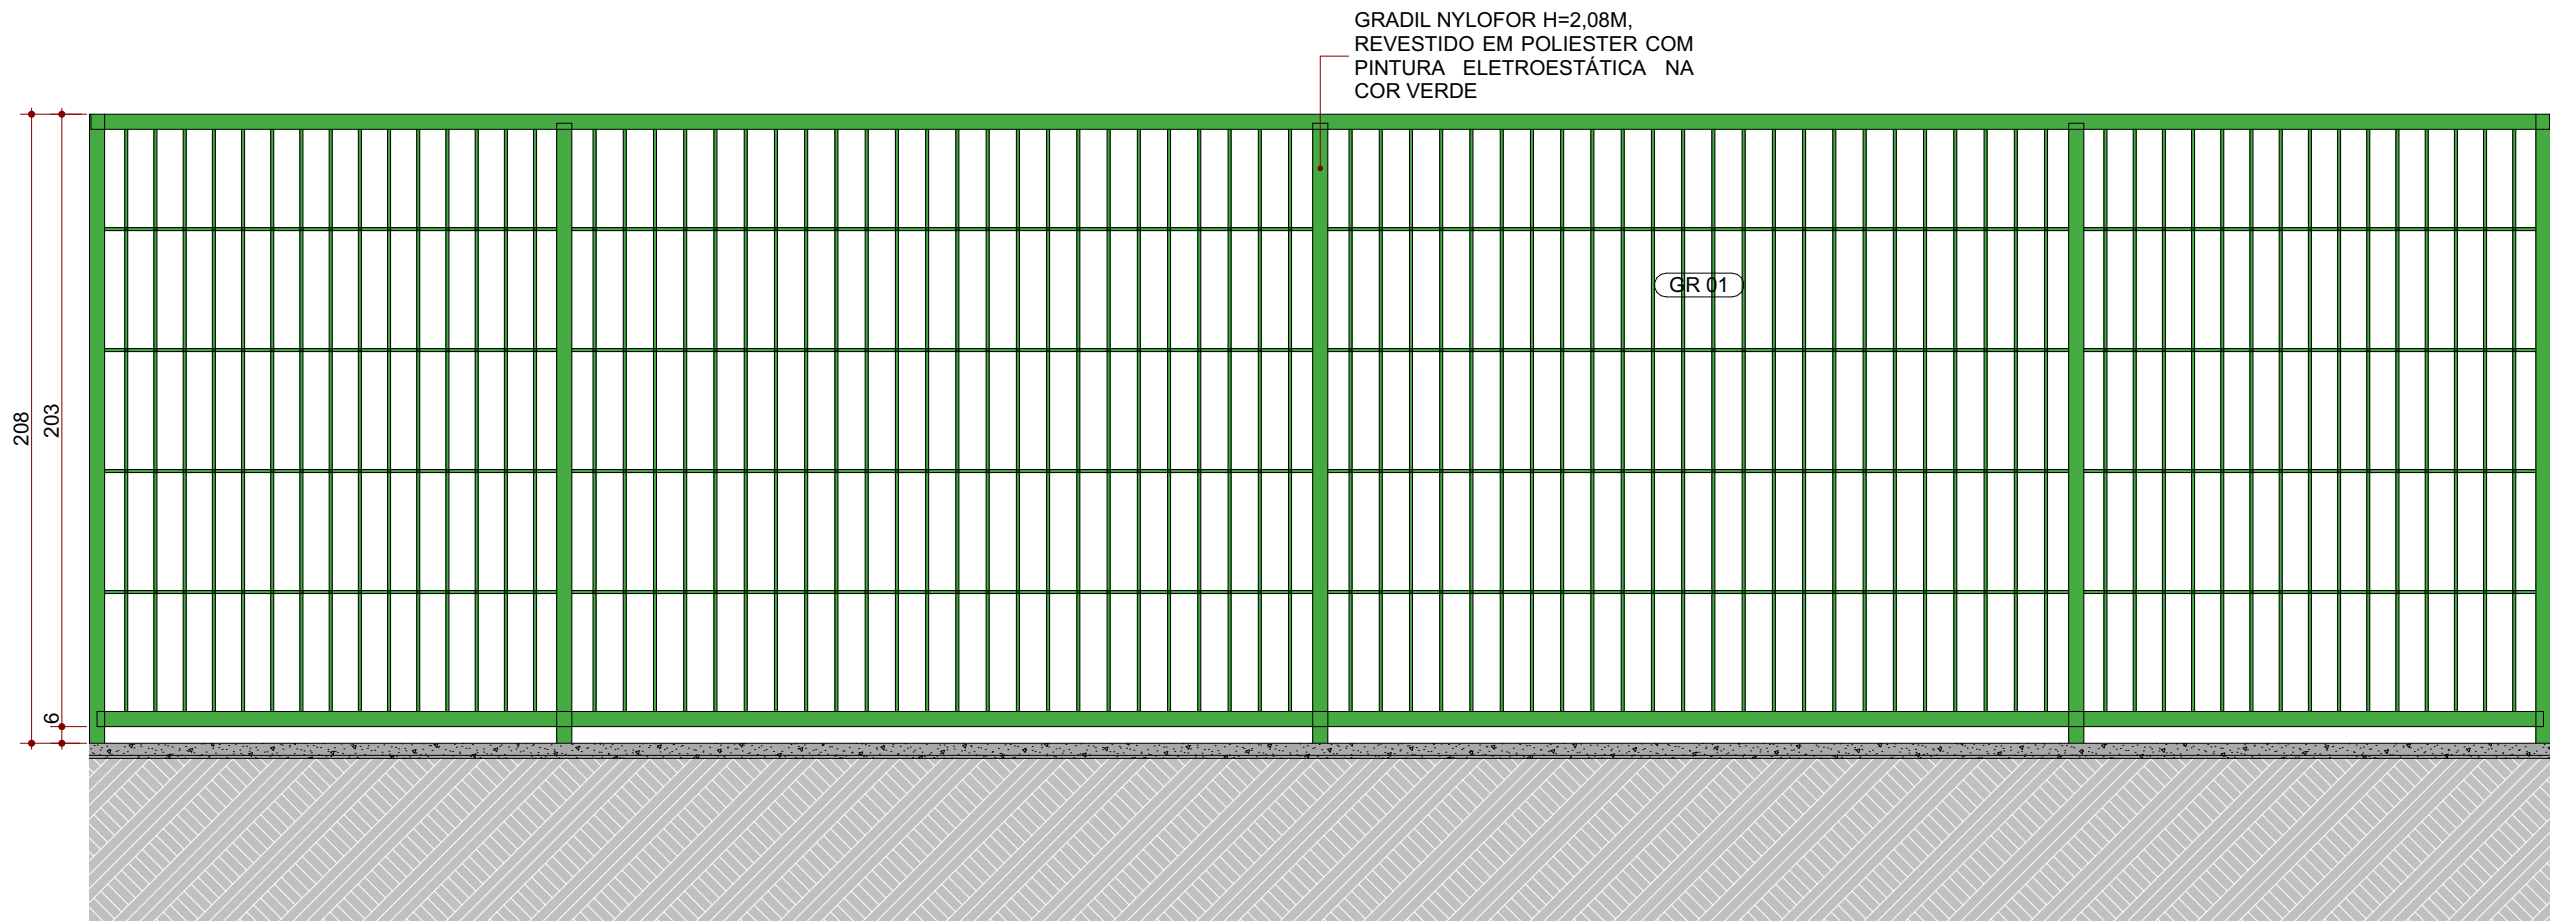

Elevação 01
ESC.: 1:25

LEGENDA	
	GRADIL

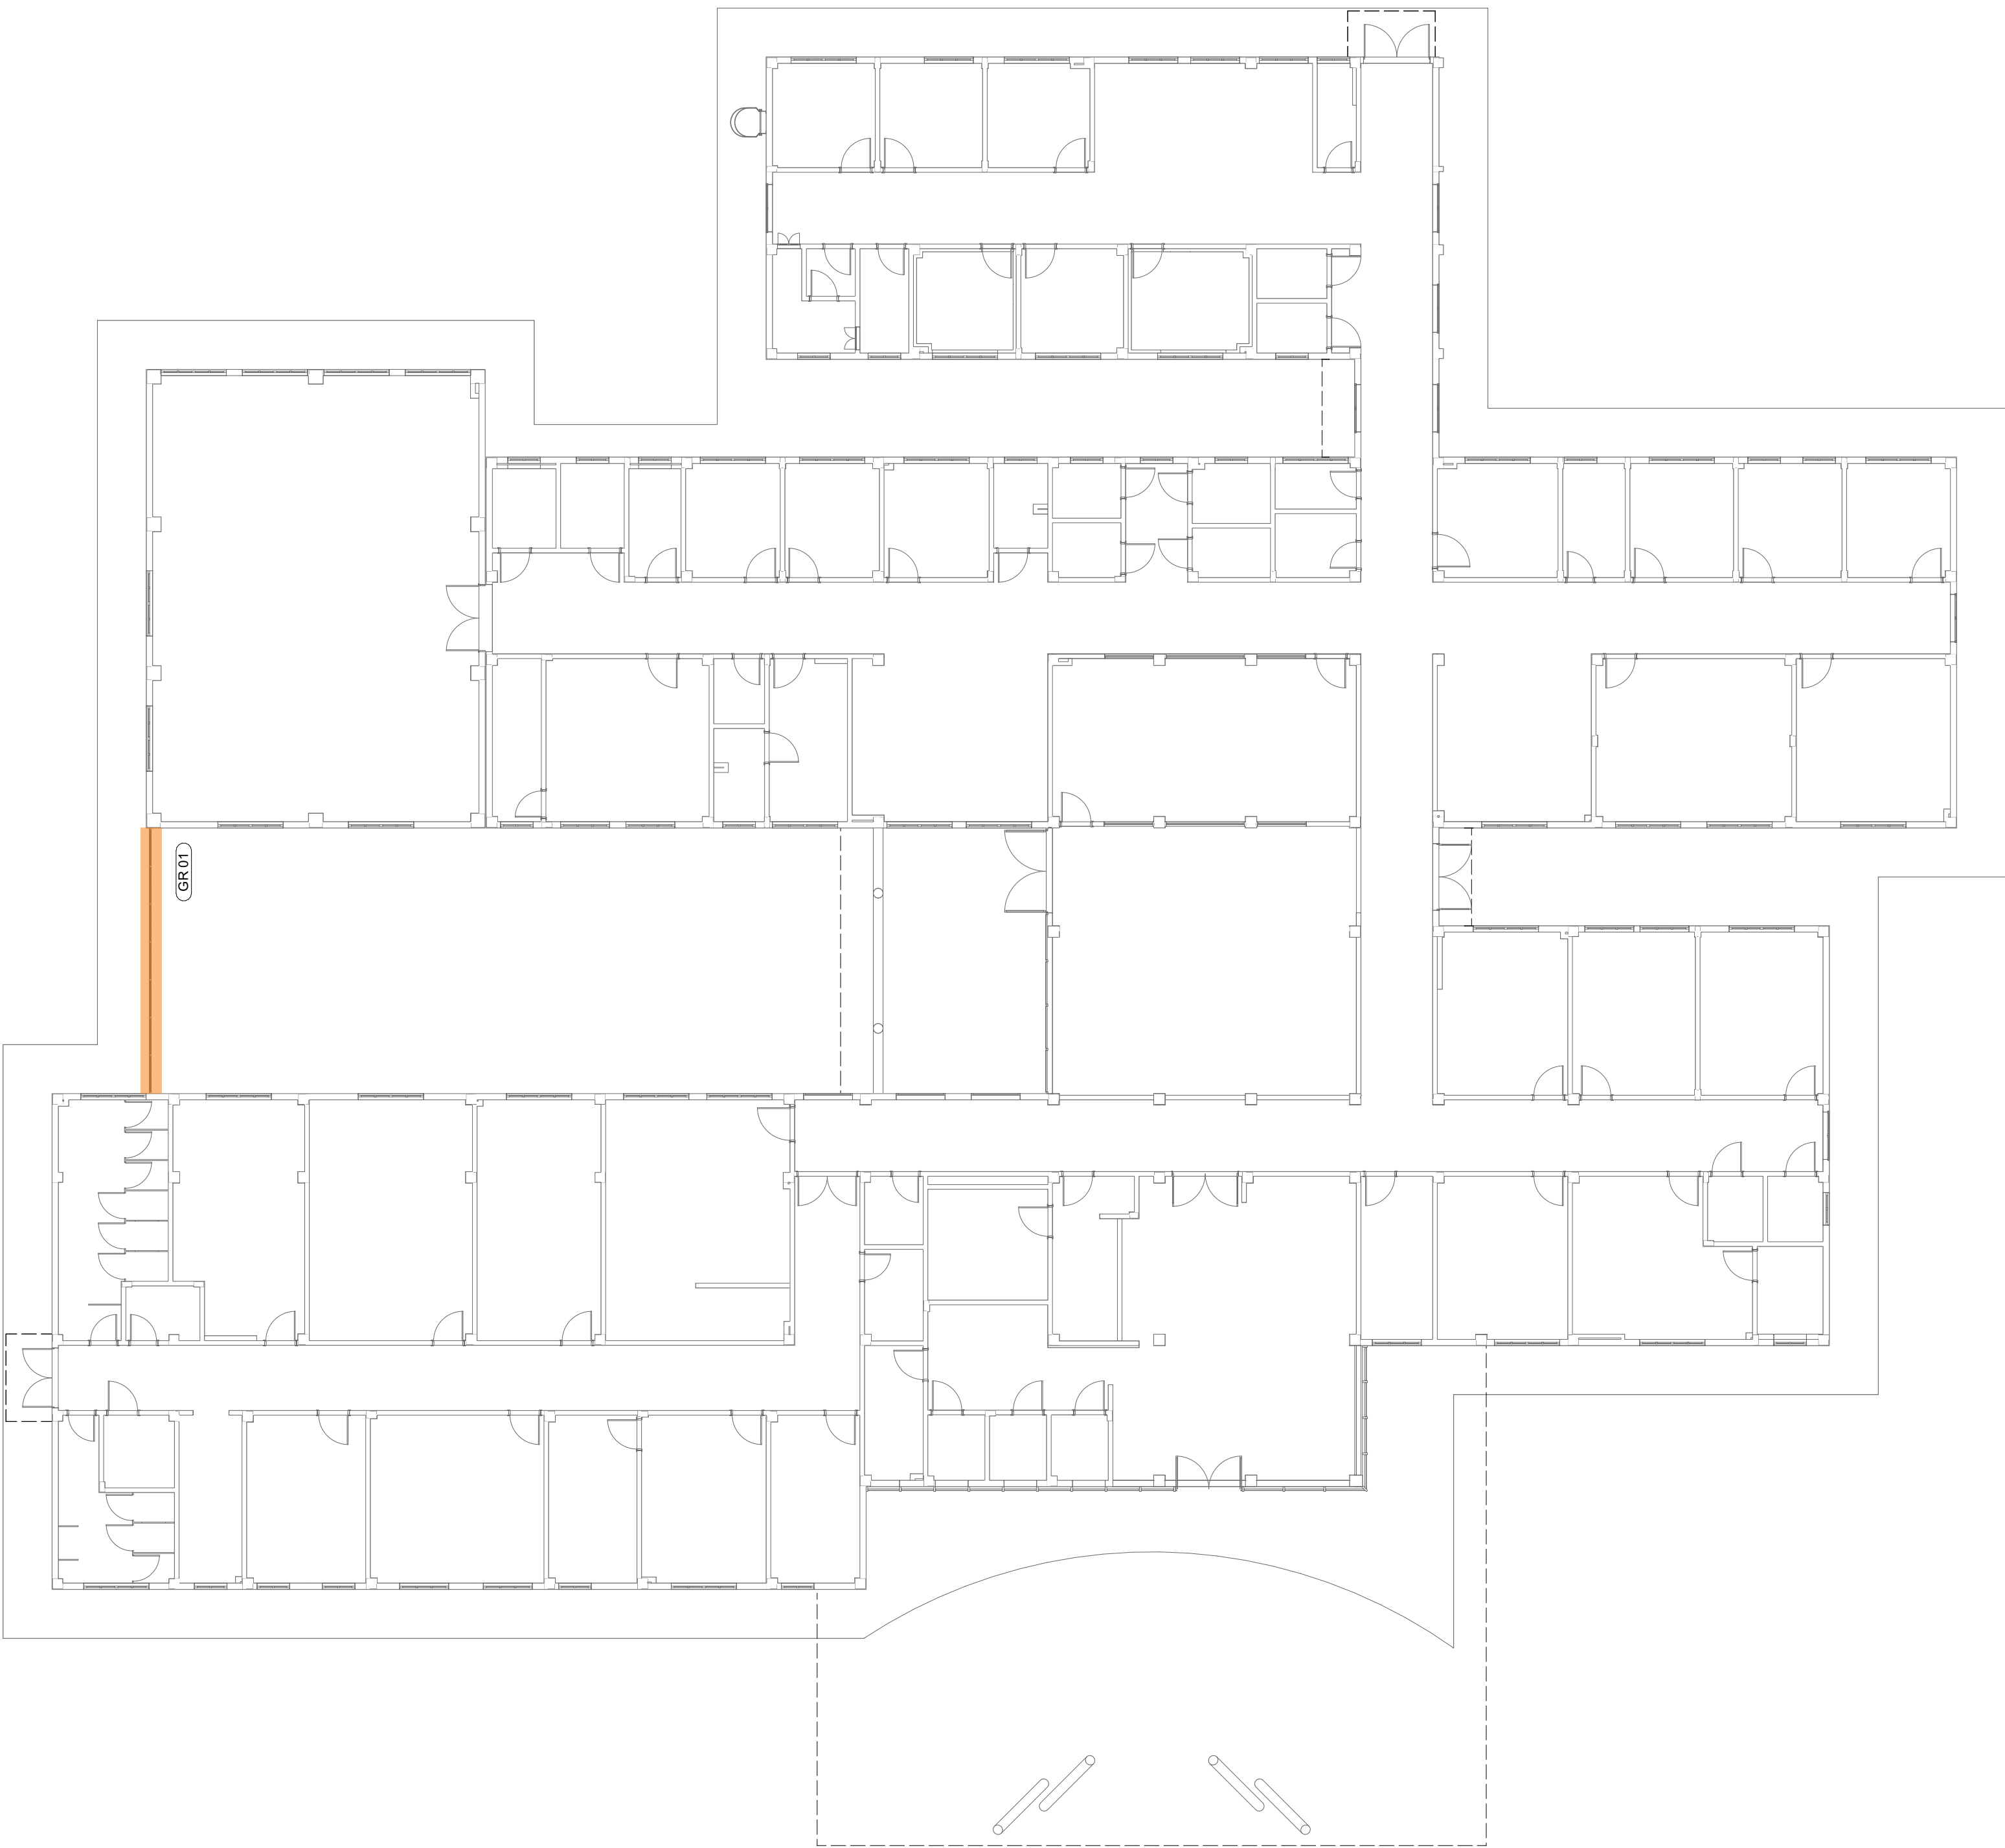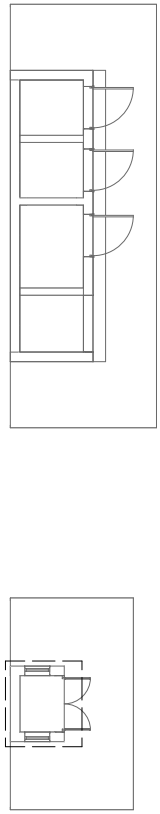

Boneco de Localização - Gradil
ESC.: 1:150

CONSÓRCIO SAÚDE CONCREMAT-MEP - CNPJ 60.255.454/0001-35
RUA JOAQUIM PALHALES, no. 40, ANDAR 5 - RIO DE JANEIRO/RJ - CEP 20.260-080 - FONE (21) 3535-4131
Medidas em centímetros. Confirmit medidas no local.
O valor da cota prevalece ao da escala. Antes de qualquer alteração consultar o arquiteto responsável.

REV	DATA	CONTEÚDO	REV	DATA	CONTEÚDO
R00	18/12/2025	EMISSION INICIAL			
R01	27/01/2026	REVISÃO			
R02	30/01/2026	REVISÃO			
Nome do Empreendimento					
PROSUS II-CENTRO ESPECIALIZADO EM REABILITAÇÃO - CER TIPO 3					
Endereço do Empreendimento			Disciplina		
DIVERSOS (PROJETO PADRÃO)			ARQUITETURA		
Título do desenho			Escala		
DETALHE GRADIL			PROJETO EXECUTIVO		
 CONSORCIO SAÚDE CONCREMAT MEP			Projetaista e coordenador		Especialidade
			CONSORCIO SAÚDE CONCREMAT-MEP - CNPJ 60.255.454/0001-35 RUA JOAQUIM PALHALES, no. 40, ANDAR 5 - RIO DE JANEIRO/RJ - CEP 20.260-080 FONE (21) 3535-4131		Plancha
			Responsável Técnico pelo Projeto Arquitetônico		20 24
			ANA CAROLINA POTER MENDES		Revisão
			Arquiteto CAU/PR nº ASS1830		R02
					Escala INDICADA