

MARCA DO GOVERNO DO ESTADO DA BAHIA EM LETRA CAIXA CONCECCIONADO EM ACM OU CHAPA DE ALUMÍNIO GALVANIZADO COM APLICAÇÃO DE PINTURA AUTOMOTIVA NAS CORES:

- PRETO: PANTONE BLACK 7C
- VERMELHO: PANTONE 485C
- AZUL ESCURO: PANTONE 7686C
- AMARELO: PANTONE 124 CP
- MAGENTA: PANTONE PROCESS MAGENTA C
- VERDE: PANTONE 375C
- LARANJA: PANTONE 151 C
- AZUL CLARO: 319 C

CONFORME ESTABELECIDO PELO MANUAL DA MARCA FORNECIDO PELO ESTADO


LETRA CAIXA CONFECCIONADA EM ACM OU CHAPA DE AÇO GALVANIZADO COM APLICAÇÃO DE PINTURA AUTOMOTIVA NA COR PANTONE BLACK 7C (RGB 0,0,0) - FONTE - NEW ORDER BOLD - FIXADA EM MARQUISE METÁLICA REVESTIDA DE ACM

LETRA CAIXA CONFECCIONADA EM ACM OU CHAPA DE AÇO GALVANIZADO COM APLICAÇÃO DE PINTURA AUTOMOTIVA NA COR PANTONE BLACK 7C (RGB 0,0,0) - FONTE - NEW ORDER MEDIUM - FIXADA EM MARQUISE METÁLICA REVESTIDA DE ACM

MARCA DO SISTEMA ÚNICO DE SAÚDE (SUS) EM LETRA CAIXA CONFECCIONADA EM ACM OU CHAPA DE AÇO GALVANIZADO COM APLICAÇÃO DE PINTURA AUTOMOTIVA NA COR PANTONE 278 (A MARCA NÃO PODE SOFRER ALTERAÇÕES DE FORMA, COR OU FONTE E DEVE SEGUIR O MANUAL DA MARCA FORNECIDO PELO GOVERNO FEDERAL)

CER


CER - MEDIDA X
ESCALA 1 : 25

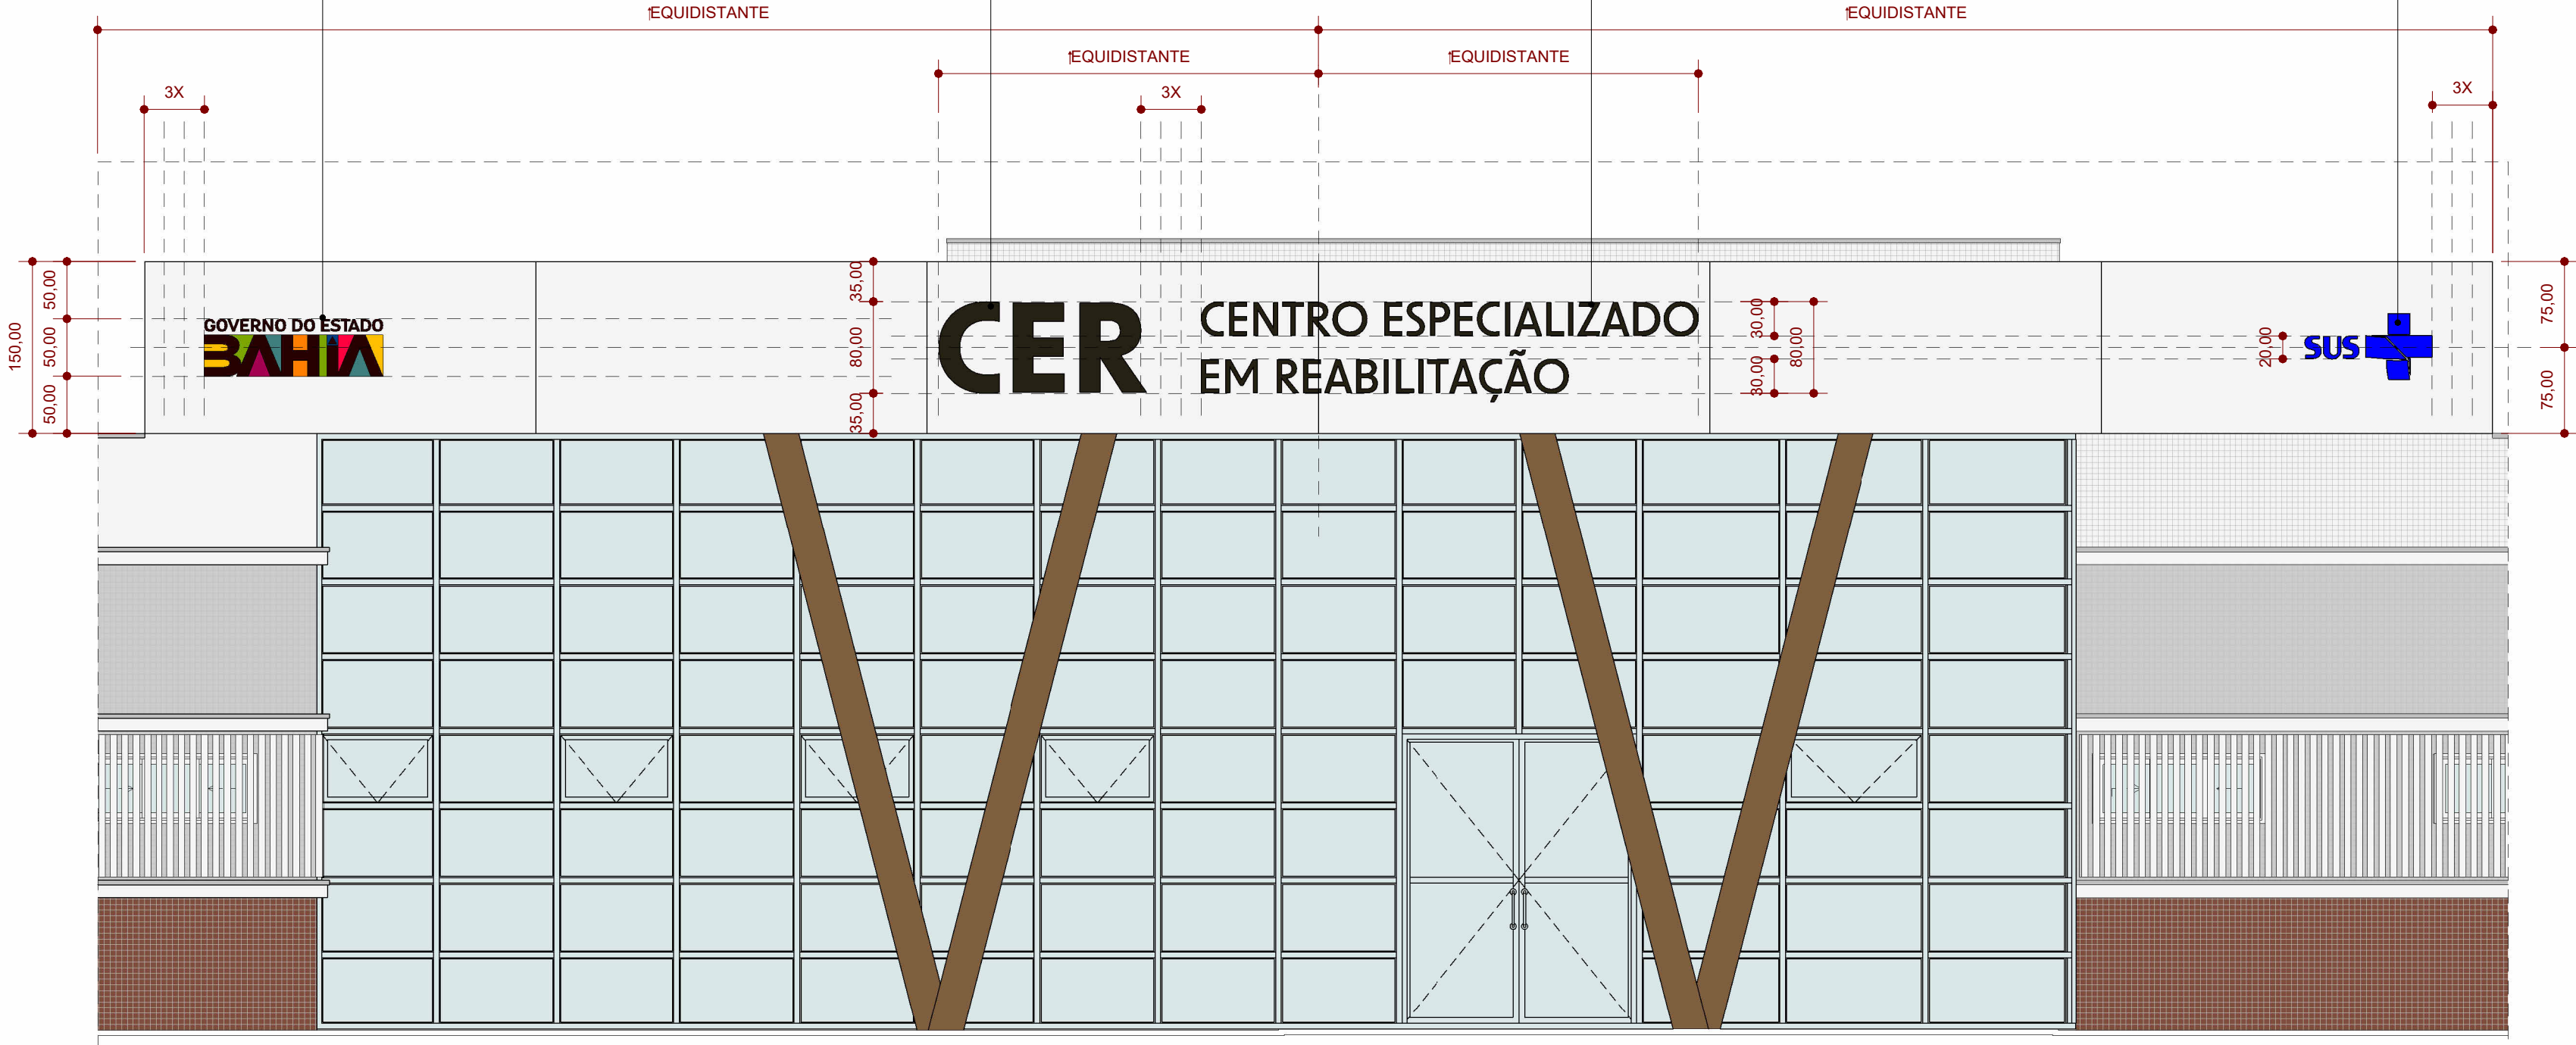

ELEVAÇÃO - LETREIRO DE IDENTIFICAÇÃO DA UNIDADE
ESCALA 1 : 50



PERSPECTIVA - LETREIRO DE IDENTIFICAÇÃO DA UNIDADE

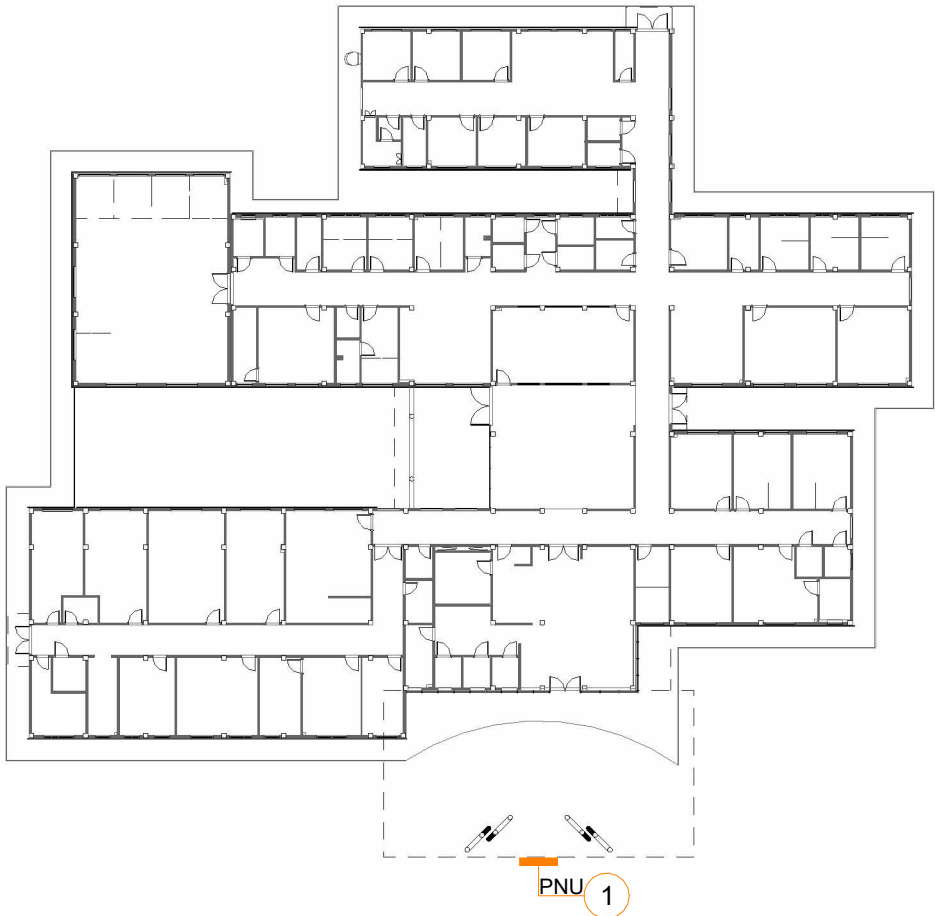

BONECO - LETREIRO DE IDENTIFICAÇÃO DA UNIDADE
ESCALA 1 : 500

ORIENTAÇÕES:

1. A instalação das letras deverá ser compatível com o sistema construtivo da marquise, podendo esta ser metálica revestida em ACM ou em alvenaria, devendo a solução adotada garantir estabilidade, alinhamento, durabilidade e bom desempenho do conjunto;
2. Nos casos de marquise metálica revestida em ACM, a fixação das letras deverá ser executada por meio de pinos, espaçadores e sistemas adequados à estrutura metálica, sendo obrigatória a vedação dos pontos de furação, de modo a preservar a estanqueidade do revestimento e evitar infiltrações ou processos corrosivos;
3. Para marquises em alvenaria, a fixação deverá ser realizada com buchas e parafusos apropriados ao substrato ou chumbadores adequados, garantindo perfeito alinhamento e evitando danos ao revestimento ou à estrutura existente.
4. Quando previsto, a iluminação das letras deverá ser realizada por sistema em LED, com temperatura de cor conforme especificação do projeto, não sendo permitida fiação aparente. As fontes de alimentação deverão ser instaladas em local protegido e acessível para manutenção.
5. As letras deverão ser instaladas conforme cotas e alinhamentos indicados em projeto, respeitando afastamentos mínimos das bordas da marquise e não interferindo em elementos arquitetônicos, sistemas de drenagem, calhas, rufos ou pingadeiras.
6. É de responsabilidade da empresa executora a conferência das medidas no local, bem como o fornecimento, a fabricação e a correta instalação do letreiro, assegurando o perfeito acabamento e o funcionamento do conjunto.

CONSÓRCIO SAÚDE CONCREMAT-MEP-CNPJ 60.255.454/0001-35
RUA JOAQUIM PALHARES, Nº 40, ANDAR 5 - RIO DE JANEIRO/RJ - CEP 20.260-080 - FONE (21) 3535-4131
Medidas em centímetros. Conferir medidas no local.
O valor da cota prevalece ao da escala Antes de qualquer alteração, consultar o arquiteto responsável.

REV.	DATA	CONTEÚDO	REV.	DATA	CONTEÚDO
R00	15/12/2025	EMIÇÃO INICIAL			
R01	23/10/2026	CORREÇÕES CONFORME PARECER DIA 16/01/26			

Nome do Empreendimento			Disciplina		
CENTRO ESPECIALIZADO EM REALIBITAÇÃO - CER TIPO 3			COMUNICAÇÃO VISUAL		
Endereço do Empreendimento			Etapas:		
DIVERSOS (PROJETO PADRÃO)			PROJETO EXECUTIVO		
Título do desenho:			Especialidade		
ELEVÇÃO - LETREIRO DE IDENTIFICAÇÃO DA UNIDADE			Prancha		
Projeto e coordenador			CMV		
CONSÓRCIO SAÚDE CONCREMAT - MEP - CNPJ 60.255.454/0001-35			Revisão		
RUA JOAQUIM PALHARES, Nº 40, ANDAR 5 - RIO DE JANEIRO/RJ - CEP 20.260-080			R01		
FONE (21) 3535 - 4131			INDICADA		
Responsável Técnico pelo Projeto			Escala		
ANA CAROLINA POTIER MENDES			03/03		
Arquiteta CAUIPR nº A351830					