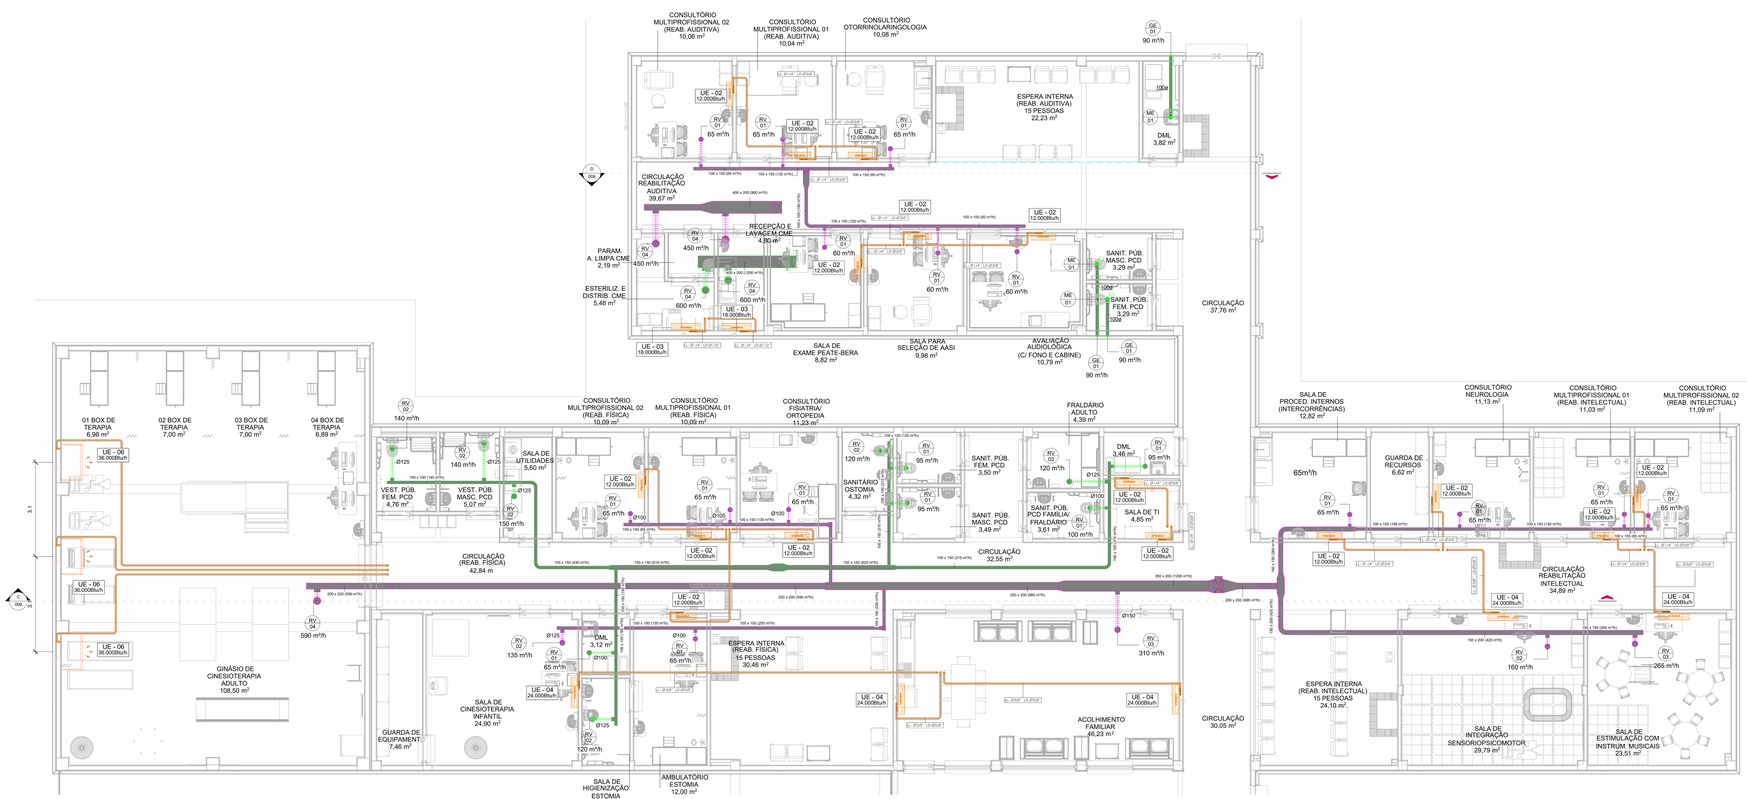

1 Térreo - B
1 : 50

Split Total		
Tag	Descrição	Qts.
UC/UE - 01	Split tipo Hi-Wall, modelo: 9.000 BTU/h, Potência: 810W - 220/1F/60Hz, condensadora de descarga vertical.	2
UC/UE - 02	Split tipo Hi-Wall, modelo: 12.000 BTU/h, Potência: 1100W - 220/1F/60Hz, condensadora de descarga vertical.	21
UC/UE - 03	Split tipo Hi-Wall, modelo: 18.000 BTU/h, Potência: 1600W - 220/1F/60Hz, condensadora de descarga vertical.	6
UC/UE - 04	Split tipo Hi-Wall, modelo: 24.000 BTU/h, Potência: 2100W - 220/1F/60Hz, condensadora de descarga vertical.	13
UC/UE - 05	Split tipo Cassete 4 vias, modelo: 30.000 BTU/h, Potência: 3400W - 220/1F/60Hz, condensadora de descarga vertical.	1
UC/UE - 06	Split tipo Piso Teto, modelo: 36.000 BTU/h, Potência: 4300W - 220/1F/60Hz, condensadora de descarga vertical.	5

Terminais de ar			
ID	Descrição	Tamanho	Qts.
GE - 01	GRELHA REDONDA FIXA COM COLARINHO, MODELO S100; SICFLUX	S 100	3
RV - 01	Regulador de vazão de ar modelo RVA100; Sicflux	RVA 100	19
RV - 02	Regulador de vazão de ar modelo RVA125; Sicflux	RVA 125	8
RV - 03	Regulador de vazão de ar modelo RVA150; Sicflux	RVA 150	2
RV - 04	Regulador de vazão de ar modelo RVA200; Sicflux	RVA 200	5

LEGENDA

- DUTO DE AR EXTERIOR EM MPU
- DUTO DE EXAUSTÃO EM MPU
- DUTO DE INSUFLAMENTO EM MPU
- DUTO FLEXÍVEL
- TUBULAÇÃO SPLIT / VRF

GA	Ar exterior
GE	Exaustão
GI	Insuflamento
PT	Porta
GR	Retorno de ar
GV	Ventilação

Cabo PP Total	
Comentários	Comp
<varia>	183.0
Cabo PP #4x1,5mm²	195.6

CONSÓRCIO SAÚDE
CONCIGBAHIA - MBP

CONSÓRCIO SAÚDE CONCIGBAHIA MBP - CNPJ:45.235.450/0001-19
Av. Antônio Carlos Magalhães, nº 1034, Edf. Empresarial Stilo, Salas 1001 e 1002 - CEP 41.820-020 - Pituba - Salvador - BA - Tel: (71) 3356-0180 - FONE: (71) 3356-4737
Medidas em centímetros
Verificar medidas no local.
O valor de cota prevalece ao de escala
Antes de qualquer alteração consultar o arquiteto responsável.

REV.	DATA	COMPATIBILIZAÇÃO
00	13/01/2026	INSTALAÇÃO DOS SISTEMAS DE CLIMATIZAÇÃO
01	16/01/2026	SEM ALTERAÇÃO
00	19/12/2025	EMISSÃO INICIAL

REV.	DATA	CONTEÚDO

TÍTULO DA PRANCHA: PROJETO DE CLIMATIZAÇÃO, VENTILAÇÃO E EXAUSTÃO 0014-PP-CER3-CLI-PE-DES-002-02	PRANCHA: 002 ESCALA: 1 : 50
TIPO DA EDIFICAÇÃO (EDIFICAÇÃO ASSISTENCIAL DE SAÚDE (EAS))	ZONEAMENTO: - / COEF. DE APROV.: -
CONSTRUÇÃO DE: CENTRO ESCPECIALIZADO EM REABILITAÇÃO - CER 3	
LOCAL DA OBRA: DIVERSOS (PROJETO PADRÃO)	DATA DO PROJETO: MARÇO 2026 / TAXA DE OCUPAÇÃO: -
PROPRIETÁRIO: SECRETARIA DA SAÚDE DO ESTADO DA BAHIA (SESAB)	CEP: - / CNPJ: 13.937.131/0001-41
SITUAÇÃO SEM ESCALA	DECLARO QUE A APROVAÇÃO DO PROJETO NÃO IMPLICA NO RECONHECIMENTO PELA PREFEITURA DO DIREITO DE PROPRIEDADE DO TERRENO
	PROPRIETÁRIO: SECRETARIA DA SAÚDE DO ESTADO DA BAHIA (SESAB) CNPJ: 13.937.131/0001-41
	AUTOR DO PROJETO: JOSMAR FRAGOSO CREA-BA: 051784632-BA
	RESPONSÁVEL TÉCNICO PELA OBRA
QUADRO DE ÁREAS	ESPAÇO RESERVADO PARA APROVAÇÃO
ESPAÇO RESERVADO PARA APROVAÇÃO	ESPAÇO RESERVADO PARA APROVAÇÃO

BIMLab MEP - Biblioteca Base para o Archicad 24/R3 PRODUÇÃO:01 CER TIPO C_R00