


Corte C
1:50

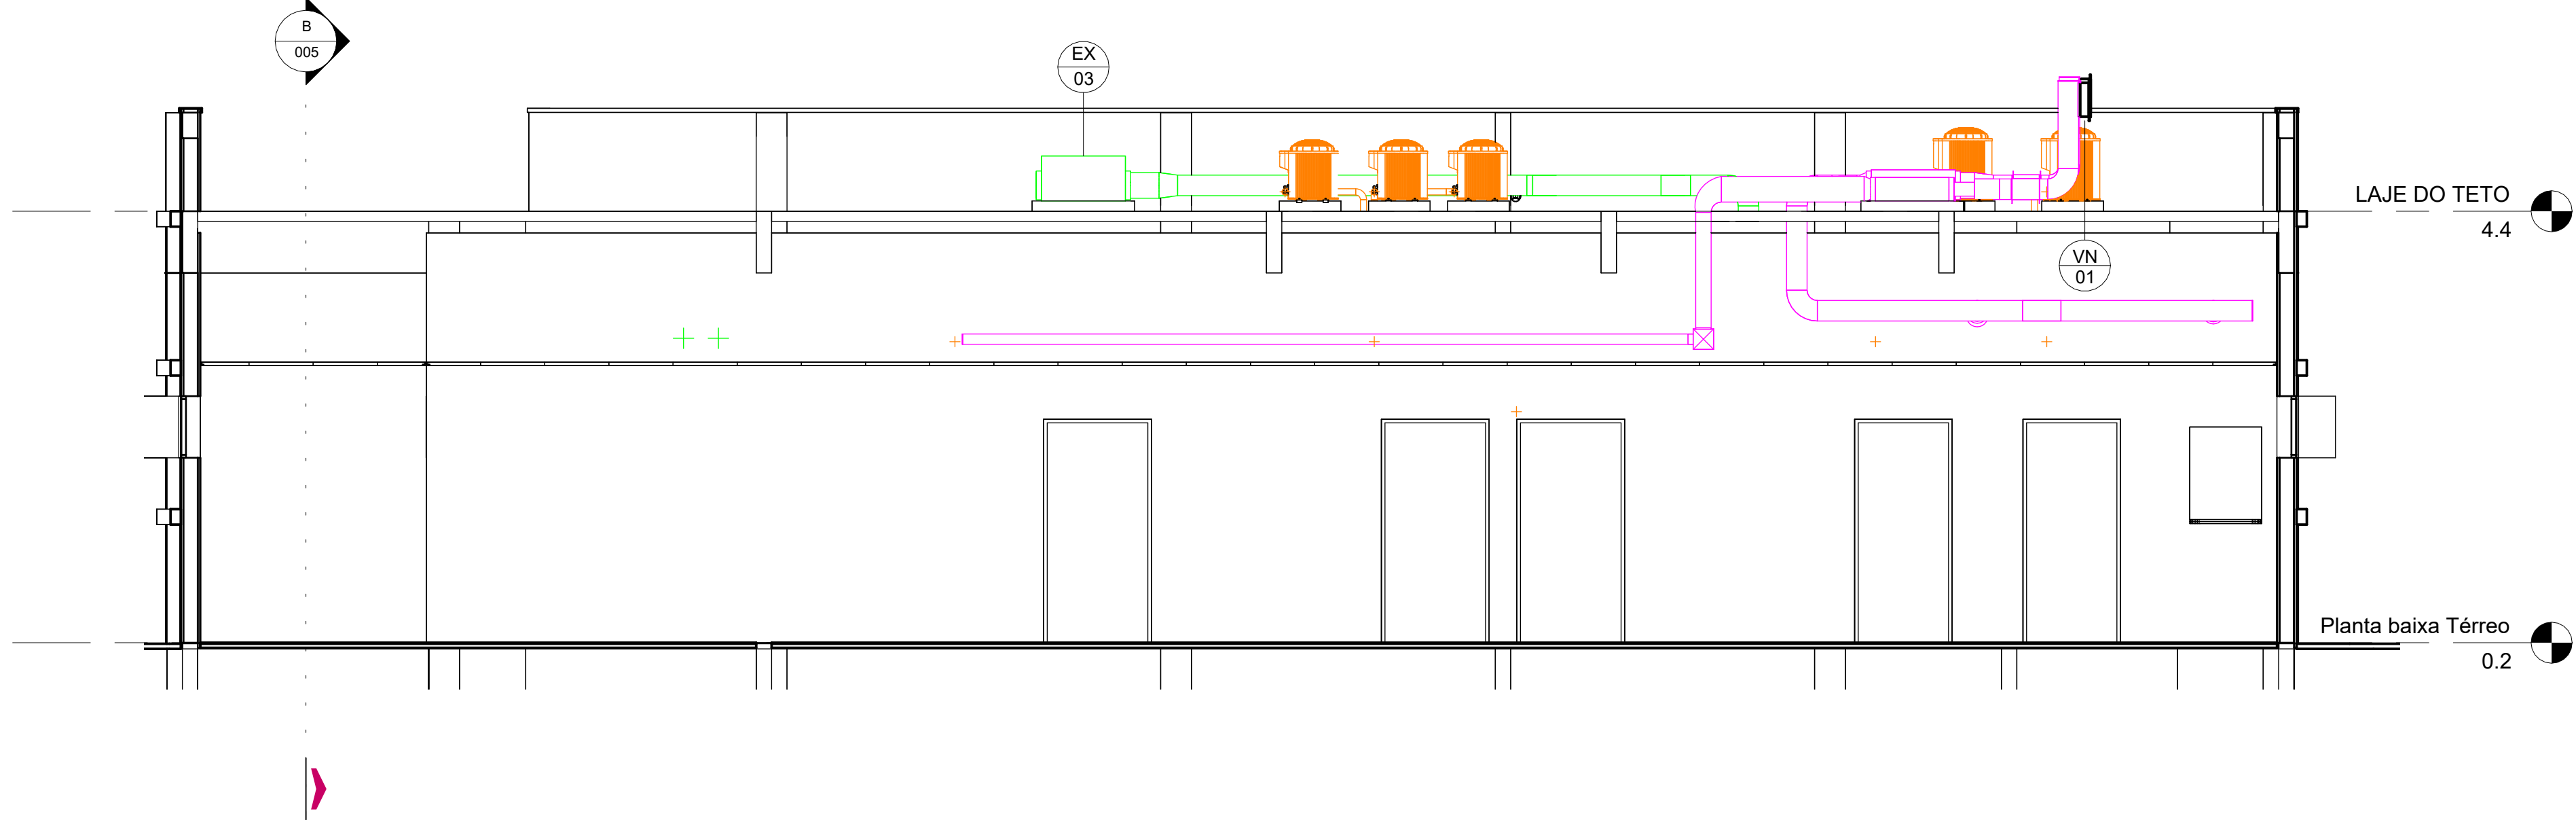

Corte D
1:50

Split Total			
Tag	Descrição	Qts.	
UC/UE - 01	Split tipo Hi-Wall, modelo: 9.000 BTU/h, Potência: 810W - 220V/60Hz, condensadora de descarga vertical.	2	
UC/UE - 02	Split tipo Hi-Wall, modelo: 12.000 BTU/h, Potência: 1100W - 220V/60Hz, condensadora de descarga vertical.	21	
UC/UE - 03	Split tipo Hi-Wall, modelo: 18.000 BTU/h, Potência: 1600W - 220V/60Hz, condensadora de descarga vertical.	6	
UC/UE - 04	Split tipo Hi-Wall, modelo: 24.000 BTU/h, Potência: 2100W - 220V/60Hz, condensadora de descarga vertical.	13	
UC/UE - 05	Split tipo Cassete 4 vias, modelo: 30.000 BTU/h, Potência: 3400W - 220V/60Hz, condensadora de descarga vertical.	1	
UC/UE - 06	Split tipo Piso Teto, modelo: 36.000 BTU/h, Potência: 4300W - 220V/60Hz, condensadora de descarga vertical.	5	

Terminais de ar			
ID	Descrição	Tamanho	Qts.
GE - 01	GRELHA REDONDA FIXA COM COLARINHO, MODELO S100; SICFLUX.	S 100	3
RV - 01	Regulador de vazão de ar modelo RVA100; Sicflux	RVA 100	17
RV - 02	Regulador de vazão de ar modelo RVA125; Sicflux	RVA 125	5
RV - 04	Regulador de vazão de ar modelo RVA200; Sicflux	RVA 200	5
VN - 01	VENEZIANA DE AR EXTERIOR EM ALUMÍNIO ANODIZADO, MODELO AVG, TROX OU EQUIVALENTE TÉCNICO	385 x 330	3

Caixas de ventilação			
Tag	Descrição	Pressão disponível	Vazão de ar
CV - 03	CAIXA DE VENTILAÇÃO MODELO FH 400, POTÊNCIA DE 486 W, TENSÃO 220 V - 1F, COM FILTRO G4 + M5. REFERÊNCIA: SICFLUX OU EQUIVALENTE TÉCNICO.	250.0 Pa	1980 m³/h
CV - 04	CAIXA DE VENTILAÇÃO MODELO FH 200, POTÊNCIA DE 160 W, TENSÃO 220 V - 1F, COM FILTRO G4 + M5. REFERÊNCIA: SICFLUX OU EQUIVALENTE TÉCNICO.	250.0 Pa	340 m³/h
CV - 06	CAIXA DE VENTILAÇÃO MODELO FH 250, POTÊNCIA DE 182 W, TENSÃO 220 V - 1F, COM FILTRO G4 + F8. REFERÊNCIA: SICFLUX OU EQUIVALENTE TÉCNICO	180.0 Pa	900 m³/h
EX - 02	CAIXA DE VENTILAÇÃO MODELO FH 250, POTÊNCIA DE 182 W, TENSÃO 220 V - 1F, SEM FILTRO. REFERÊNCIA: SICFLUX OU EQUIVALENTE TÉCNICO.	220.0 Pa	1200 m³/h
EX - 03	CAIXA DE VENTILAÇÃO MODELO FH 250, POTÊNCIA DE 182 W, TENSÃO 220 V - 1F, SEM FILTRO. REFERÊNCIA: SICFLUX OU EQUIVALENTE TÉCNICO.	220.0 Pa	1200 m³/h
ME - 01	MICROEXAUSTOR MODELO SONORA 11, VAZÃO DE 90 m³/h, POTÊNCIA DE 17 W, TENSÃO 227/220 V - 1F. REFERÊNCIA: SICFLUX OU EQUIVALENTE TÉCNICO		

LEGENDA		
	DUTO DE AR EXTERIOR EM MPU	GA Ar exterior
	DUTO DE EXAUSTÃO EM MPU	GE Exaustão
	DUTO DE INSULFAMENTO EM MPU	GI Insulfamento
	DUTO FLEXÍVEL	PT Porta
	TUBULAÇÃO SPLIT / VRF	GR Retorno de ar
		GV Ventilação

Cabo PP Total	
Comentários	Comp
<varia>	183.0
Cabo PP #4x1,5mm²	195.6

CONSELHO SAUDE CONCRETAR MPD - CNV INCLUSIVE MPD/01/2024
Bela Cachoeira, Pernambuco, em 04 de Junho de 2024. OCELO DA SAUDE - CONSELHO SAUDE
Medida em conformidade com a Lei nº 13.024/2014. OCELO DA SAUDE - CONSELHO SAUDE
OCELO DA SAUDE - CONSELHO SAUDE

REV.	DATA	CONTÉUDO	REV.	DATA	CONTÉUDO
02	12/03/2024	ALTERAÇÃO DOS SISTEMAS DE CLIMATIZAÇÃO			
01	16/01/2024	SEM ALTERAÇÃO			
00	19/12/2023	EMISSIONAL INICIAL			

TÍTULO DA PROPOSTA: PROJETO DE CLIMATIZAÇÃO, VENTILAÇÃO E EXAUSTÃO		PRIMEIRA	ESCALA
0014-PP-CER3-CLI-PE-DES-006-02		006	1:50
TIPO DA EDIFICAÇÃO: EDIFICAÇÃO ASSISTENCIAL DE SAÚDE (EAS)		ZONAMENTO:	CORR. DE APROV.
CONSTRUTORA DE: CENTRO ESPECIALIZADO EM REABILITAÇÃO - CER 3			
LOCAL DA OBRA: DIVERSOS (PROJETO PADRÃO)		DATA DO PROJETO: MARÇO 2024	DATA DE COPIAÇÃO:
PROPRIETÁRIO: SECRETARIA DA SAÚDE DO ESTADO DA BAHIA (SESAB)		CNPJ: 13.937.131/0001-41	
SITUAÇÃO SEM ESCALA:		DECLARO QUE A APROVAÇÃO DO PROJETO NÃO IMPLICA NO RECONHECIMENTO PELA PREFEITURA DO DIREITO DE PROPRIEDADE DO TERRENO.	
AUTOR DO PROJETO: JOSEMAR FRAGOSO		RESPONSÁVEL TÉCNICO PELA OBRA:	
CRIAÇÃO: DISTRIBUIÇÃO: BA			
ESPAÇO RESERVADO PARA APROVAÇÃO		ESPAÇO RESERVADO PARA APROVAÇÃO	