

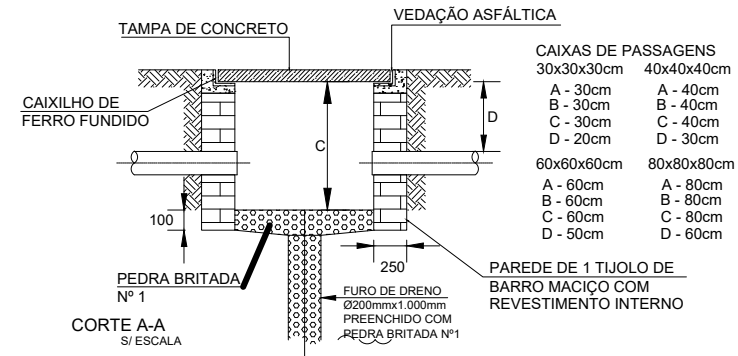


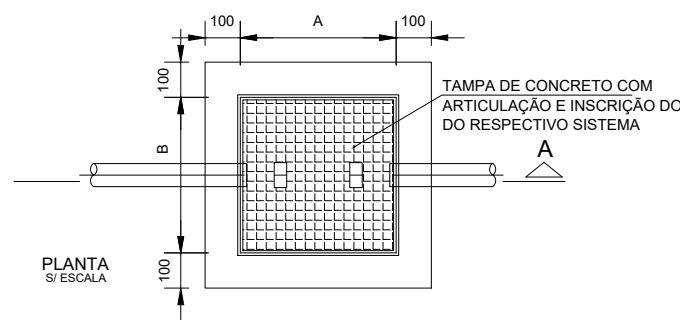

DETALHE CAIXA DE PASSAGEM
SEM ESCALA

PLANTA DE IMPLANTAÇÃO
ESCALA 1/100

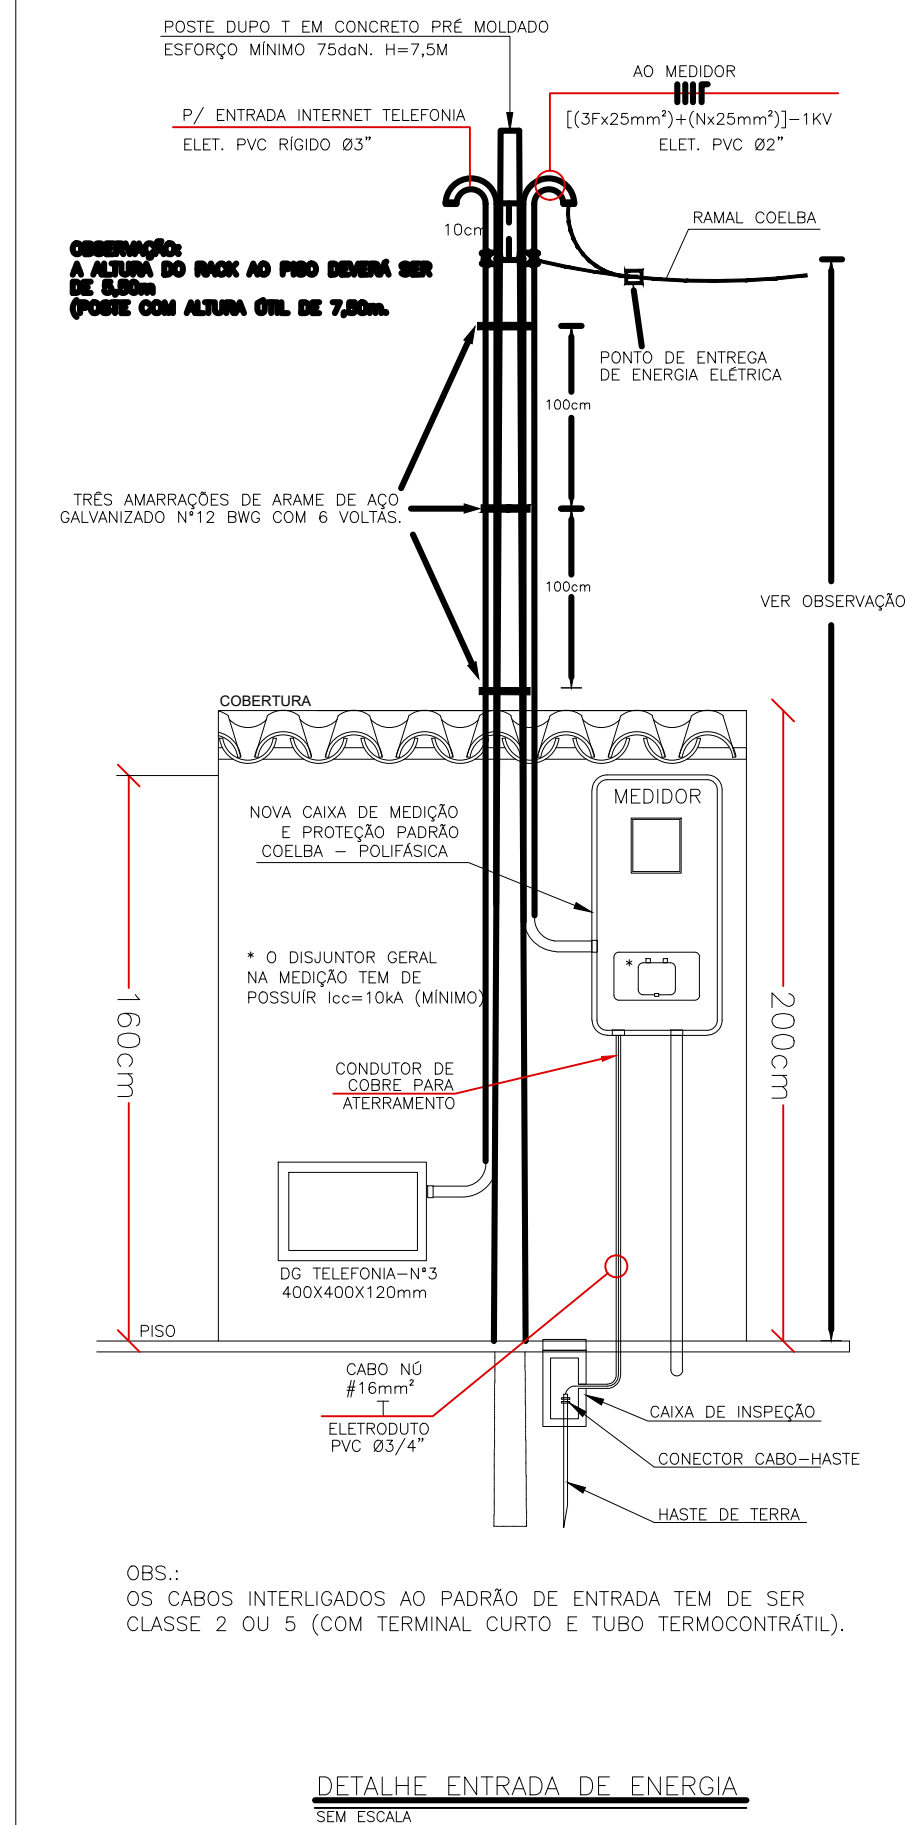

LEGENDA	
SÍMBOLO	DESCRIÇÃO
---	ELETRODUTO PEAD, INSTALADO NO PISO
	CAIXA DE PASSAGEM EM ALVENARIA COM TAMPA EM CONCRETO COM ALÇAS CONFORME DETALHE. DIM 40X40X40CM.
NOTAS	
- TODO CABEAMENTO DEVERÁ SER CATEGORIA 6 BLINDADO, DISTÂNCIA MÁXIMA DO RACK 90 METROS. - TODOS OS ELETRODUTOS DEVERÃO SER DE PVC RÍGIDO ROSCÁVEL CLASSE "B", - DEIXAR ARAME GUIA 14 BWG EM TODA TUBULAÇÃO "VAZIA". - DEVERÁ SER FEITO ATERRAMENTO, COM FIO DE COBRE NÚ #16,0mm2 NOS QUADROS DE ENTRADA (INTERLIGAR A MALHA DE TERRA). - TODAS AS LIGAÇÕES NAS CAIXAS DE PISO E PAREDE DEVERÃO SER FEITAS ATRAVÉS DE BUCHA E ARRUELA DE ALUMÍNIO. - DEVERÃO POSSUIR NO MÁXIMO DUAS CURVAS NUM LANCE ENTRE DUAS CAIXAS. - OS CONDUTORES DE ATERRAMENTO DEVERÃO SER INSTALADOS A UMA PROFUNDIDADE DE 50cm, DEVERÃO SER UTILIZADAS SOLDA TIPO EXOTÉRMICAS NAS CONEXÕES CABO HASTE E CABO CABO. - A HASTE DE ATERRAMENTO MAIS PRÓXIMA DO DG DEVERÁ POSSUIR CAIXA DE INSPEÇÃO, COM TAMPA, PARA FUTURAS INSPEÇÕES E MEDIÇÕES. - O QUADRO (DG) DEVERÁ POSSUIR FUNDO DE MADEIRA COMPENSADA COM 16mm e 19mm, CONFORME NORMA TELEBRÁS 224-1204-13. - TODAS AS CAIXAS SUBTERRÂNEAS DEVERÃO POSSUIR DRENO.	

CONSORCIO SAÚDE CONCREMAT-MEP - CNPJ 00.255.454/0001-35
RUA JOAQUIM PALHARES, no. 40, ANDAR 5 - RIO DE JANEIRO/RJ - CEP 20.260-080 - FONE (21) 3535-4131

Medidas em metros.
O valor da cota prevalece ao da escala.

Conferir medidas no local.
Antes de qualquer alteração consultar o arquiteto responsável.

REV.	DATA	CONTEÚDO	REV.	DATA	CONTEÚDO
00	09/02/2026	EMIÇÃO INICIAL			

Nome do Empreendimento

UBSi II

Endereço do Empreendimento	Disciplina
ALDEIA SERRA DO PADEIRO, REGIÃO SUL, BUERAREMA/BA	CABEAMENTO ESTRUTURADO
Título do desenho	Escala
PLANTA DE TELEFÔNICA / INTERNET	PROJETO EXECUTIVO
Projeto e coordenador	Prancha
CONSORCIO SAÚDE CONCREMAT-MEP - CNPJ 00.255.454/0001-35 RUA JOAQUIM PALHARES, no. 40, ANDAR 5 - RIO DE JANEIRO/RJ - CEP 20.260-080 FONE (21) 3535-4131 Responsável Técnico pelo Projeto de Entrada Telefônica/Internet	01/01
MATEUS ALMEIDA DA SILVA ENGENHEIRO CREA/BA nº 0514712317	CAB
	Revisão
	00
	Escala
	1/100