




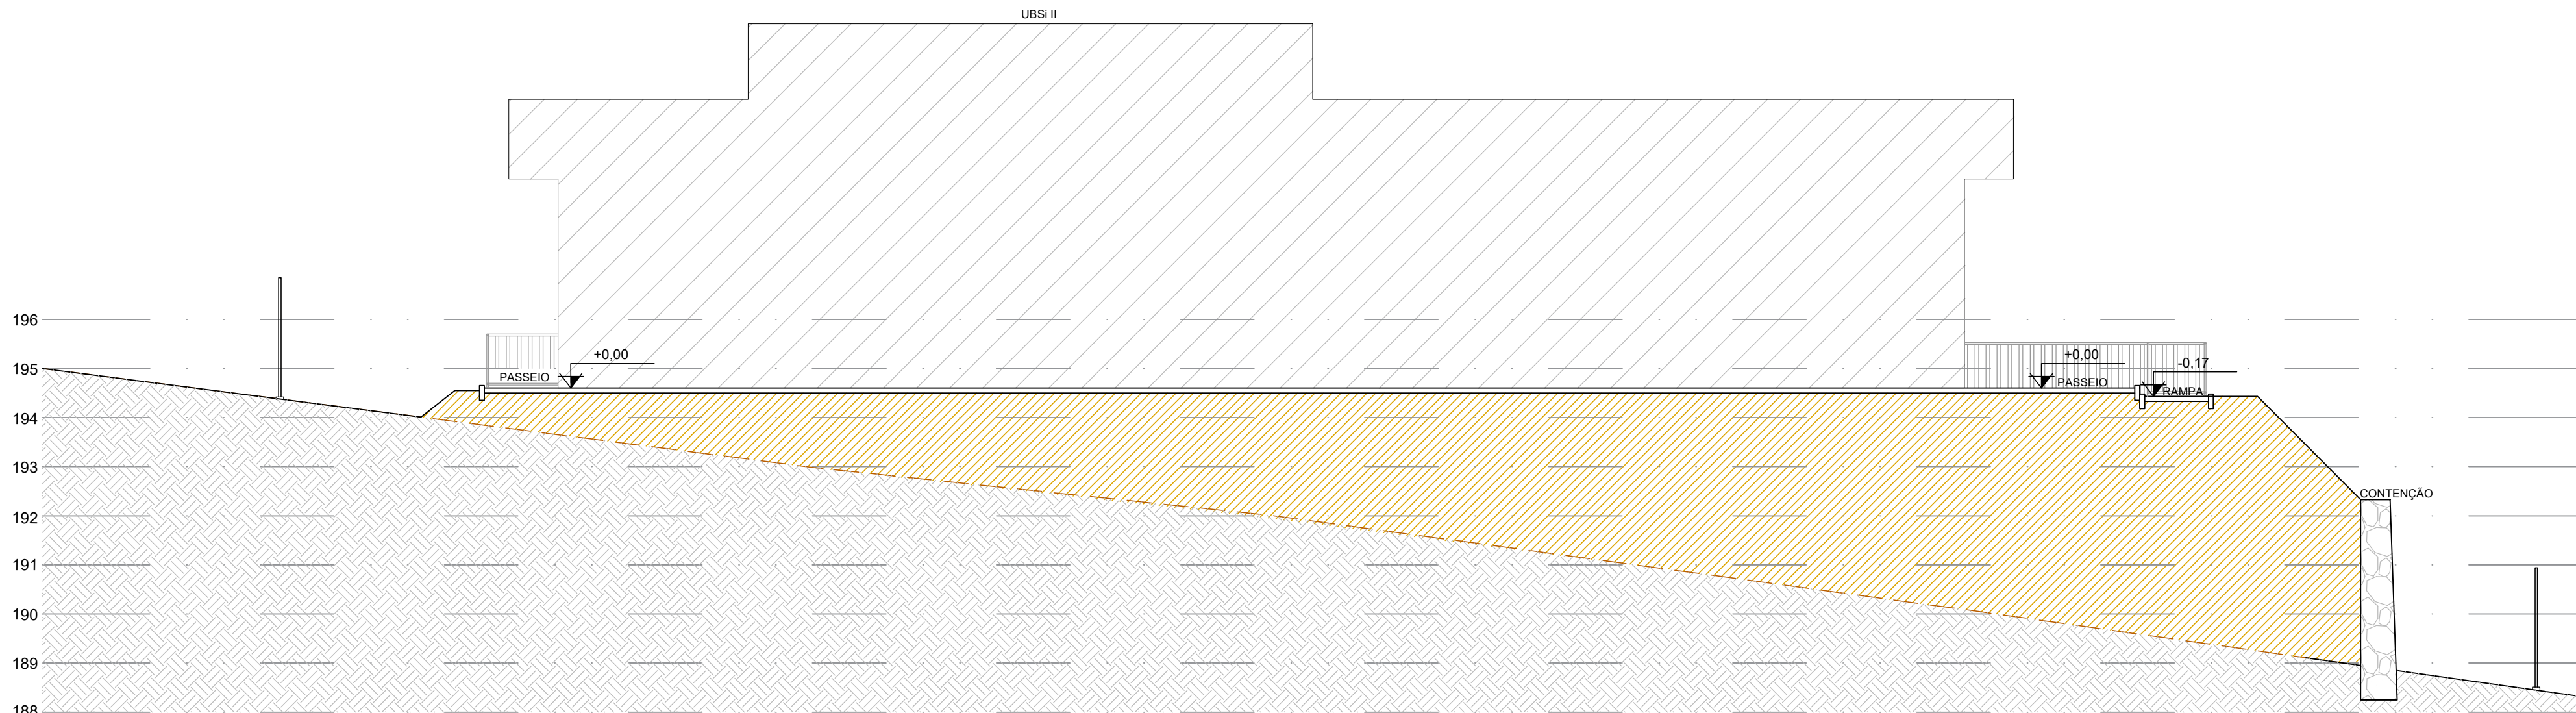


CORTE AA
ESCALA: 1/100

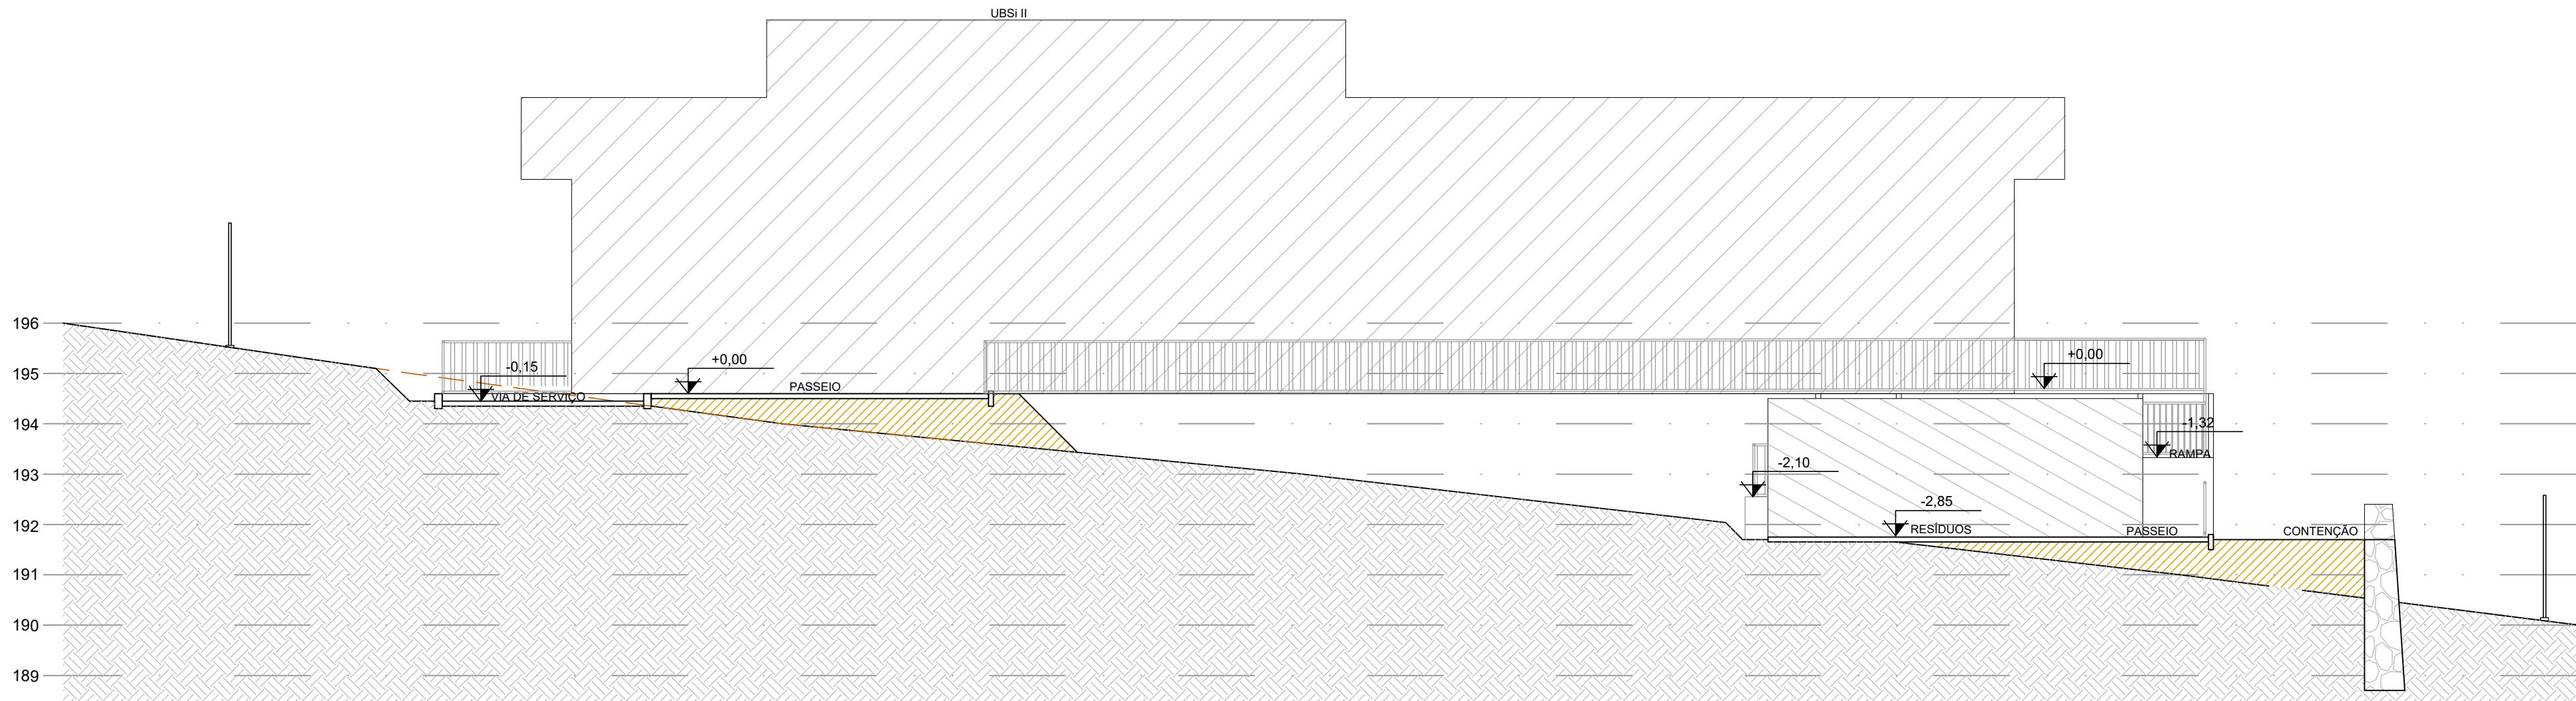

CORTE BB
ESCALA: 1/100

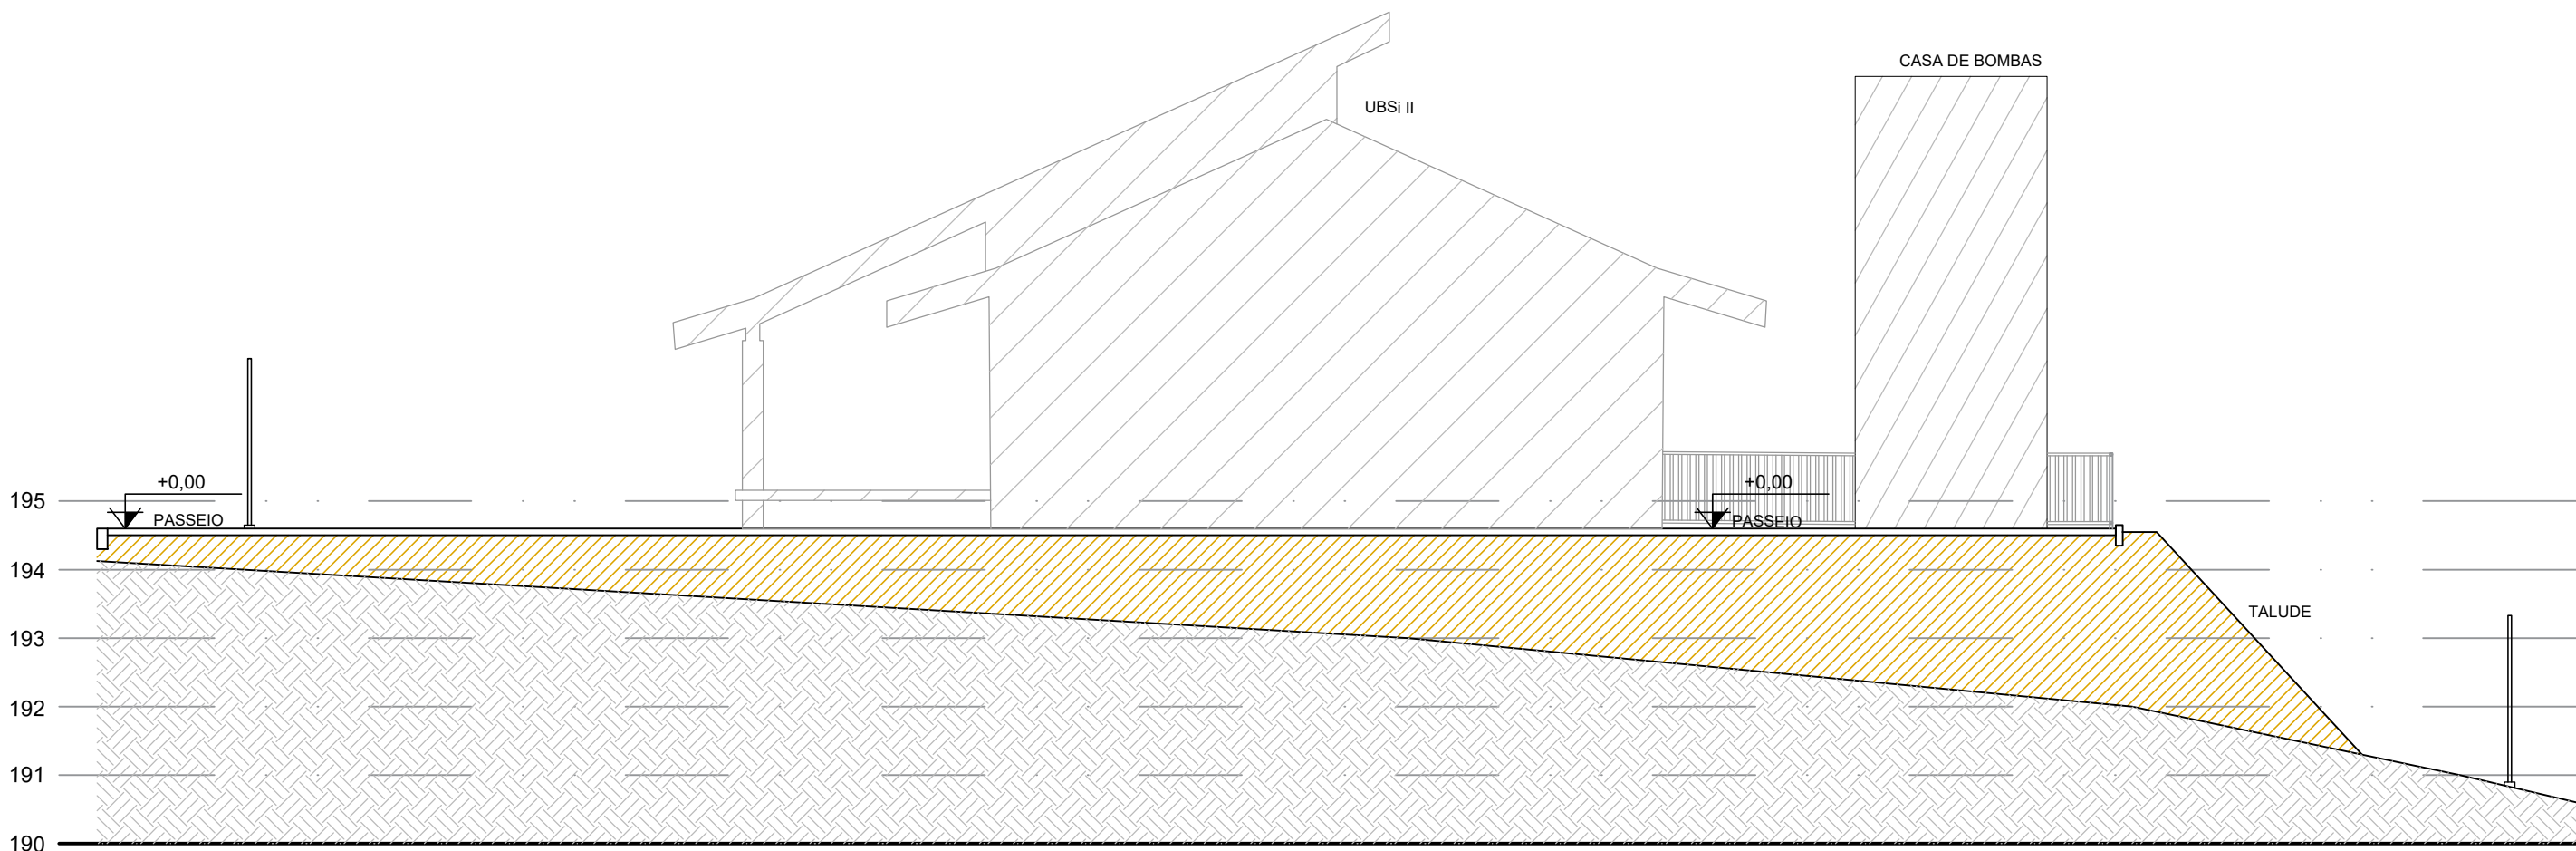

CORTE CC
ESCALA: 1/100

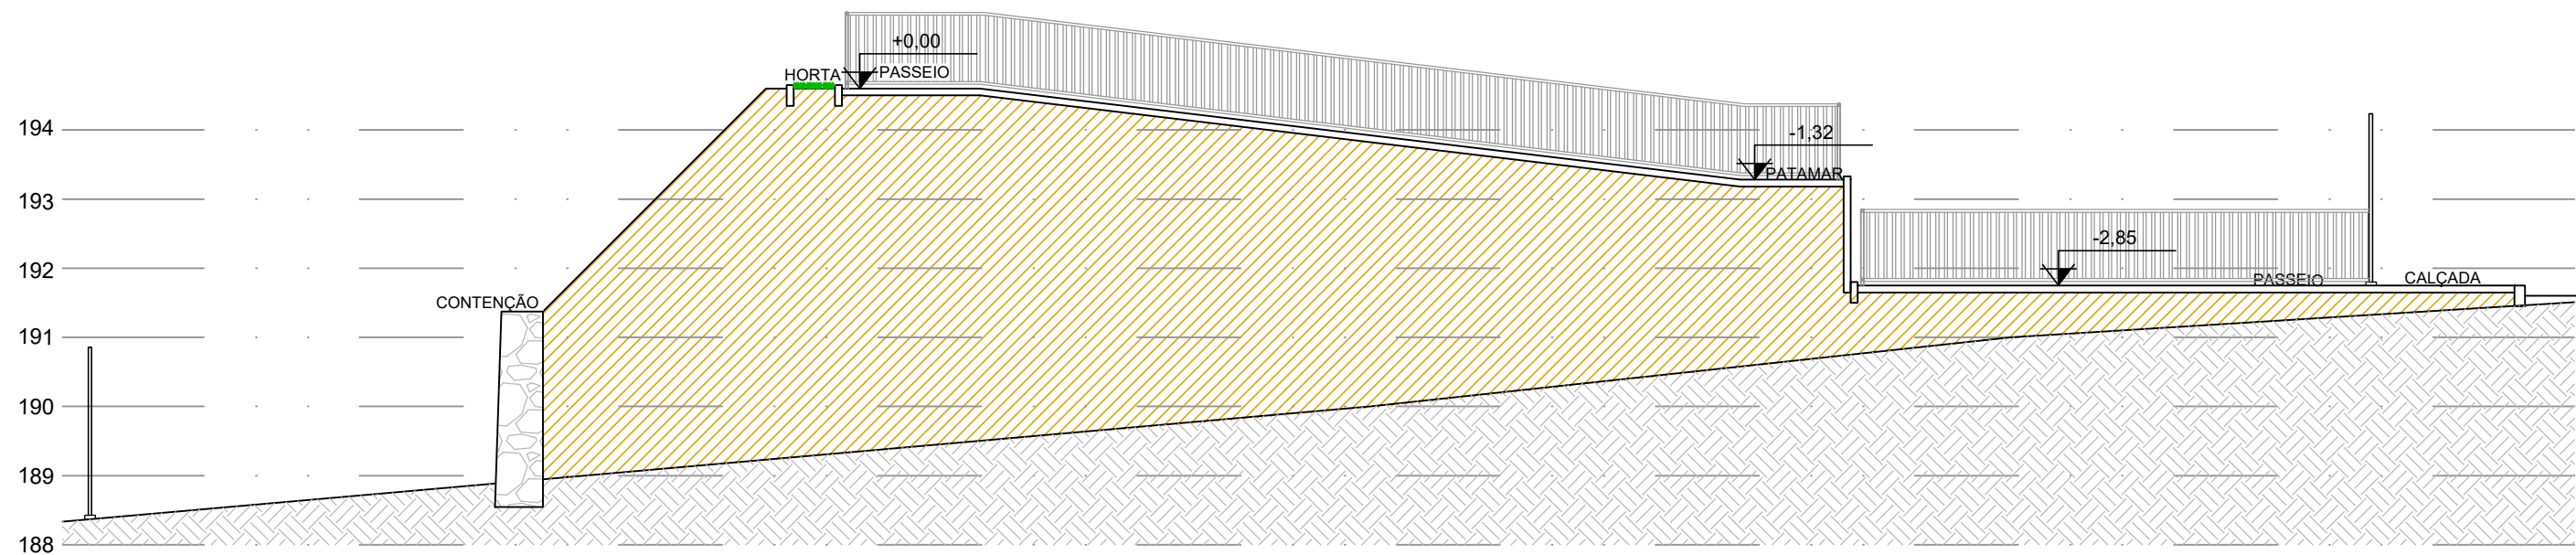

CORTE DD
ESCALA: 1/100

NOTA:
- O PROJETO DE IMPLANTAÇÃO DA UNIDADE BÁSICA DE SAÚDE INDÍGENA (UBSi) UTILIZOU COMO REFERÊNCIA O LEVANTAMENTO TOPOGRÁFICO FORNECIDO PELA SESAB;
- PARA O PROJETO DE IMPLANTAÇÃO DA UNIDADE BÁSICA DE SAÚDE INDÍGENA DE SERRA DO PADEIRO, FOI CONSIDERADO O NÍVEL DA EDIFICAÇÃO DE +194,60 COMO +0.00, A TÍTULO DE FACILITAR NA EXECUÇÃO DA OBRA;

CONSORCIO SAÚDE CONCREMAT-MEP - CNPJ 60.255.454/0001-35
RUA JOAQUIM PALHARES, no. 40, ANDAR 5 - RIO DE JANEIRO/RJ - CEP 20.260-080 - FONE (21) 3535-4131
Medidas em metros. Confeir medidas no local.
O valor da cota prevalece ao da escala. Antes de qualquer alteração consultar o arquiteto responsável.

REV	DATA	CONTEUDO	REV	DATA	CONTEUDO
00	04/02/2025	EMIÇÃO INICIAL			
01	09/02/2025	AMPLIAÇÃO DO PASSEIO DA FACHADA PRINCIPAL			
Nome do Empreendimento					
UBSi II					
Endereço do Empreendimento			Descrição		
ALDEIA SERRA DO PADEIRO, REGIÃO SUL, BUERAREMA/BA			URBANISMO		
Título do desenho			Escala		
CORTES AA, BB, CC E DD			PROJETO EXECUTIVO		
 CONSORCIO Saúde CONCREMAT MEP			Prancha		Especialidade
			05/08		URB
			Revisão		Escala
			00		1/100
			Projeto e coordenador		
CONSORCIO SAÚDE CONCREMAT-MEP - CNPJ 60.255.454/0001-35 RUA JOAQUIM PALHARES, no. 40, ANDAR 5 - RIO DE JANEIRO/RJ - CEP 20.260-080 FONE (21) 3535-4131					
Responsável Técnico pelo Projeto de Urbanismo					
ALIA LEVINHO PEDREIRA BRITTO Arquiteta CAUBA nº A32017-D					