
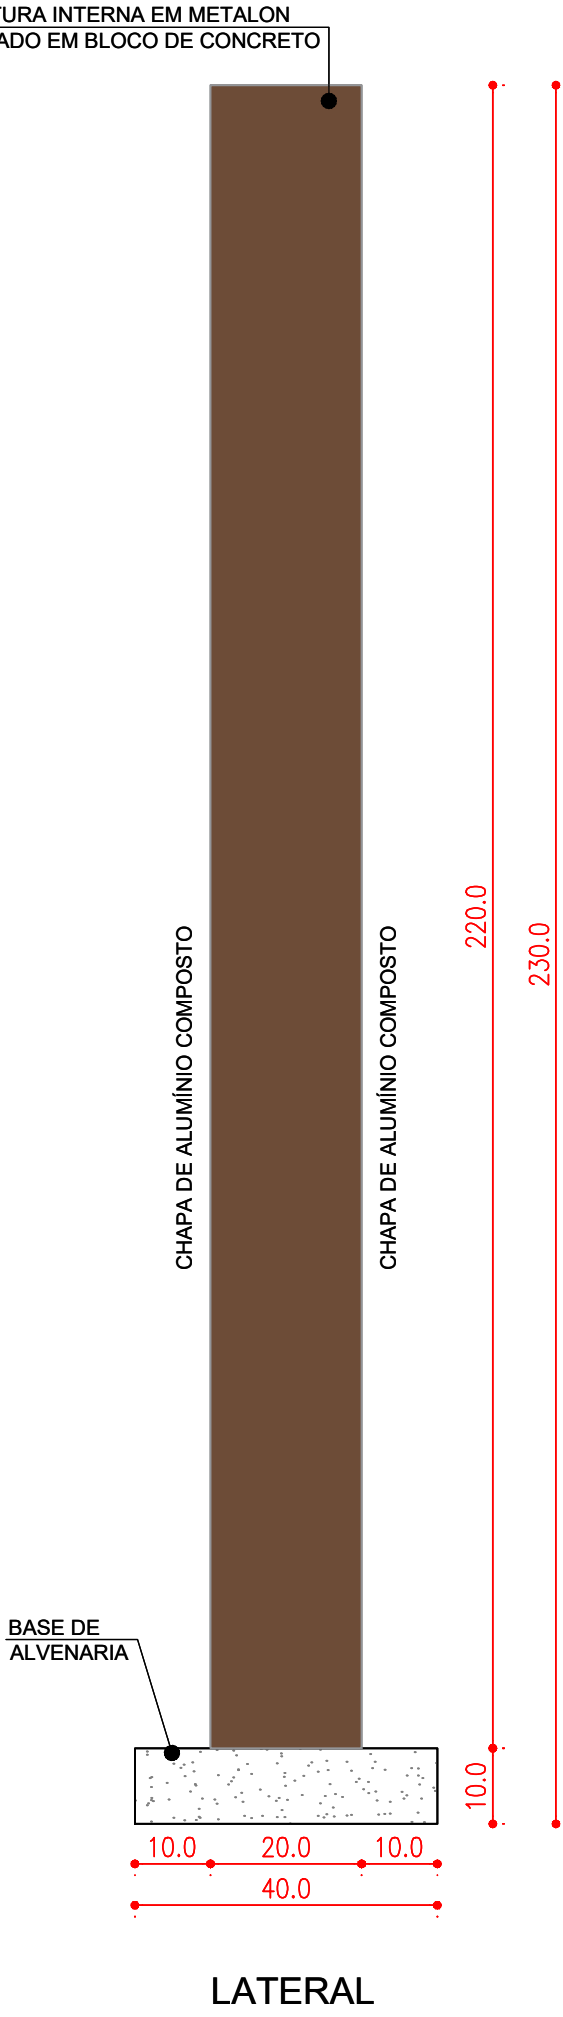
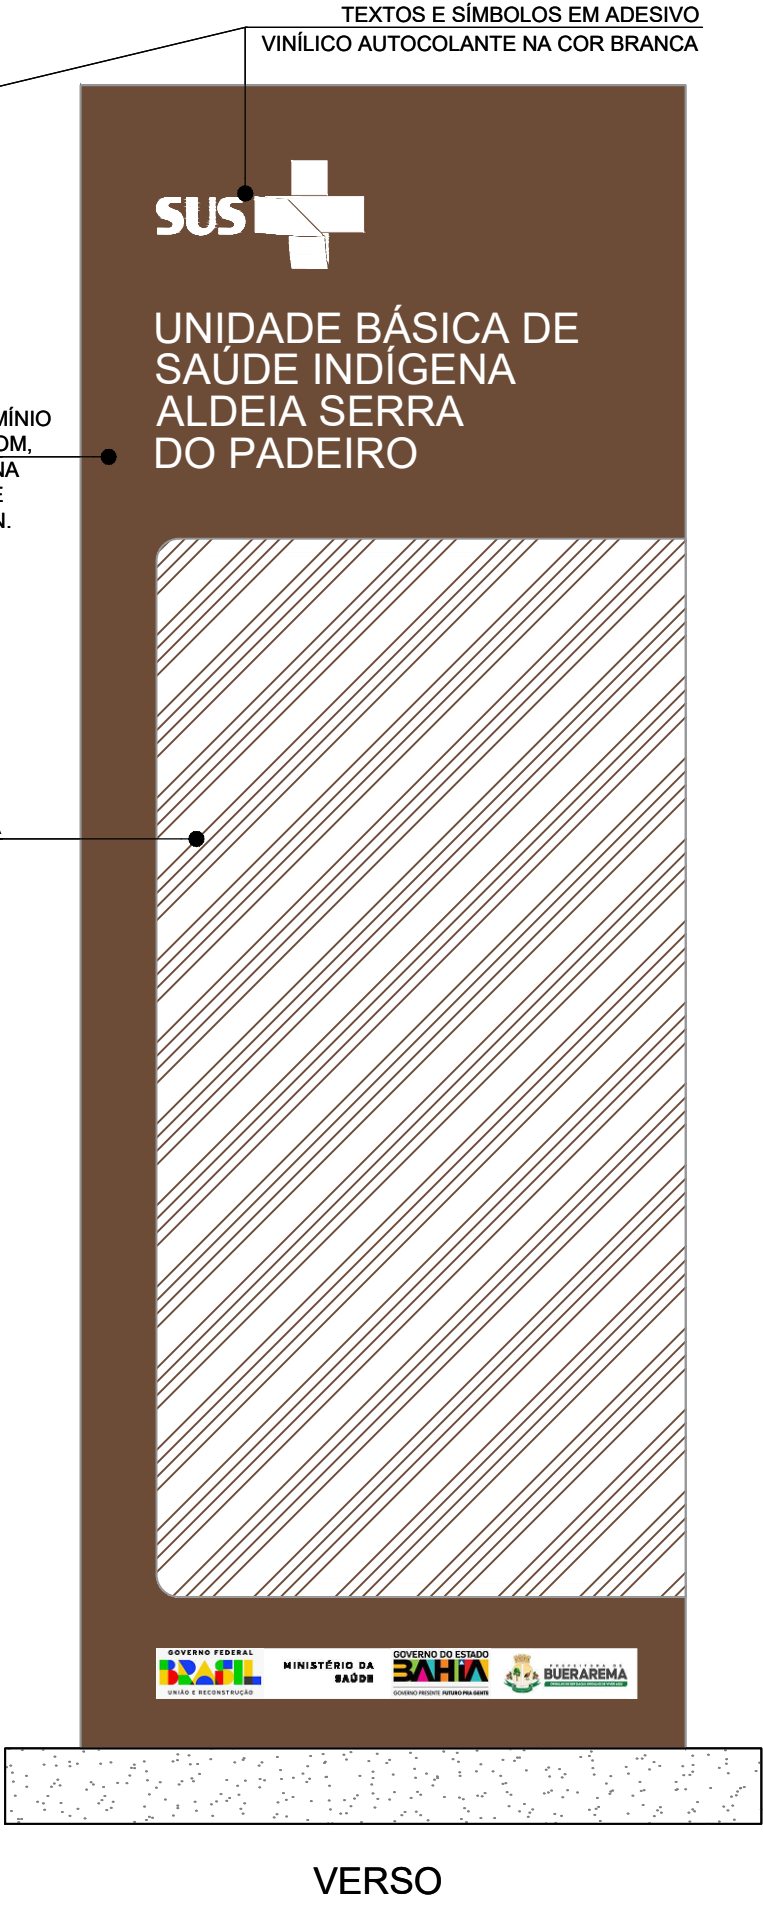


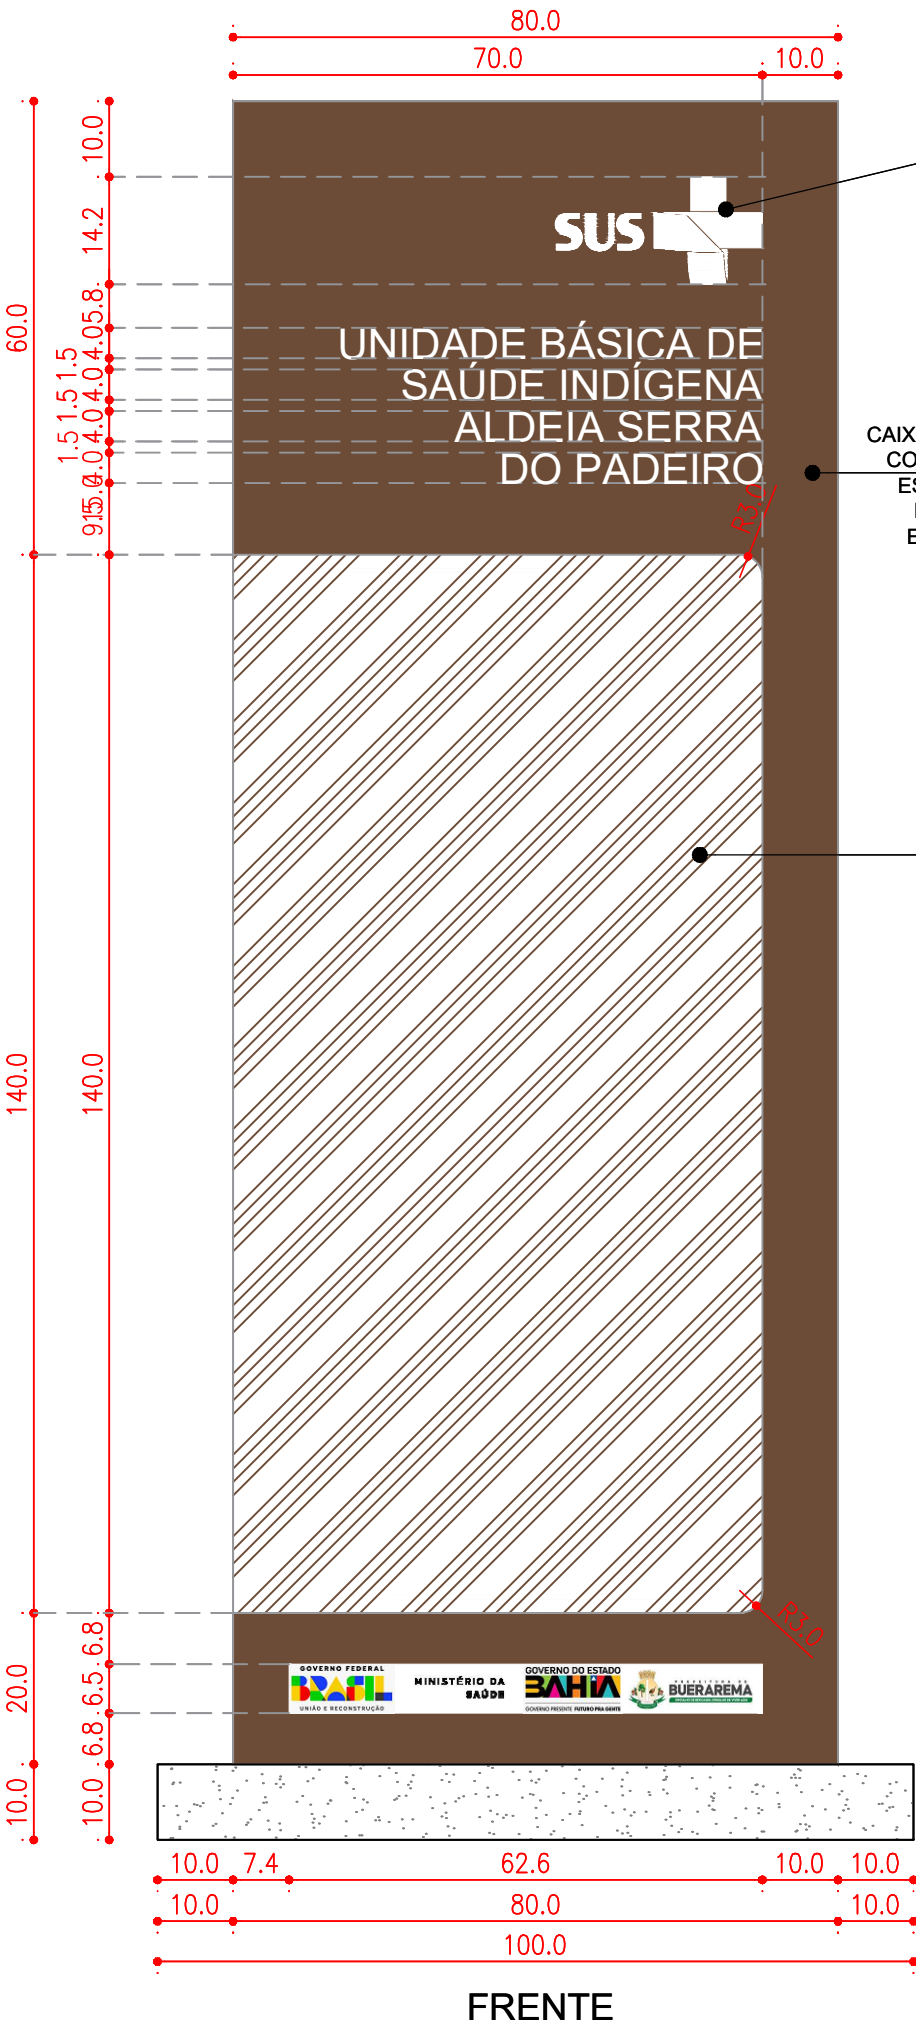

DESCRIÇÃO		AS CORES ADOTADAS ASSEGURAM BOA LEGIBILIDADE, APRESENTANDO ALTO CONTRASTE ENTRE FUNDO E CONTEÚDO. AS REFERÊNCIAS FORAM ESPECIFICADAS COM BASE NOS PADRÕES NA INDÚSTRIA GRÁFICA E DA CONSTRUÇÃO CIVIL E ATENDEM ÀS EXIGÊNCIAS CONSTANTES NAS NORMAS TÉCNICAS PERTINENTES			
COR		C:0; M:30; Y:40; K:57 (MARROM)			
		C:0; M:0; Y:0; K:0 (BRANCO)			
		C:0; M:0; Y:0; K:100 (PRETO)			
		C:100; M:0; Y:100; K:18 (TONALIDADE DE VERDE)			
		C:0; M:13; Y:100; K:0 (TONALIDADE DE AMARELO)			
		C:91; M:76; Y:0; K:0 (TONALIDADE DE AZUL)			
		C:0; M:100; Y:100; K:0 (TONALIDADE DE VERMELHO)			
		C:91; M:79; Y:62; K:97 (TONALIDADE DE CINZA)			
		C:0; M:0; Y:0; K:76 (TONALIDADE DE CINZA)			
		C:0; M:0; Y:0; K:22 (TONALIDADE DE CINZA)			
		C:0; M:27; Y:92; K:1 (TONALIDADE DE AMARELO)			
		C:0; M:47; Y:86; K:4 (LARANJA)			
		C:0; M:93; Y:41; K:17 (ROSA)			
		C:0; M:88; Y:84; K:7 (VERMELHO)			
		C:82; M:0; Y:0; K:26 (TONALIDADE DE AZUL)			
		C:31; M:0; Y:69; K:22 (TONALIDADE DE VERDE)			
		C:100; M:50; Y:0; K:43 (TONALIDADE DE AZUL)			
		C:100; M:70; Y:0; K:35 (TONALIDADE DE AZUL)			
PADRÃO TIPOGRÁFICO					
Fonte:		Arial			
Tamanho:		4cm			
Estilo:		Normal			
Efeito:		Não			
Aplicação:		ABCDEFGHIJKLMNOPQRSTUVWXYZ abcdefghijklmnopqrstuvwxyz 1234567890@#%*&*()_+~{}<>;			
CONSÓRCIO SAÚDE CONCREMAT-MEP - CNPJ 60.255.454/0001-35 RUA JOAQUIM PALHARES, no. 40, ANDAR 5 - RIO DE JANEIRO/RJ - CEP 20.260-080 - FONE (21) 3535-4131 Medidas em metros. Conferir medidas no local. O valor da cota prevalece ao da escala. Antes de qualquer alteração consultar o arquiteto responsável.					
REV	DATA	CONTEÚDO	REV	DATA	CONTEÚDO
00	09/02/2026	EMIÇÃO INICIAL			
Nome do Empreendimento					
UNIDADE BÁSICA DE SAÚDE INDÍGENA (UBSI) - TIPO 02					
Endereço do Empreendimento				Disciplina	
ALDEIA INDÍGENA SERRA DO PADEIRO - BUERAREMA / BA				COMUNICAÇÃO VISUAL	
Título do desenho				Etapa	
DETALHAMENTO DO TOTEM DE COMUNICAÇÃO VISUAL				PROJETO EXECUTIVO	
 CONSÓRCIO SAÚDE CONCREMAT MEP				Prancha	Especialidade
				01/01	PCV
Projeto e coordenador CONSÓRCIO SAÚDE CONCREMAT-MEP - CNPJ 60.255.454/0001-35 RUA JOAQUIM PALHARES, no. 40, ANDAR 5 - RIO DE JANEIRO/RJ - CEP 20.260-080 FONE (21) 3535-4131 Responsável Técnico pelo Projeto de Urbanismo AILA LEVINDO PEDREIRA BRITTO Arquiteta CAU/BA nº A32017-0				Revisão	Escala
				00	Como indicado