



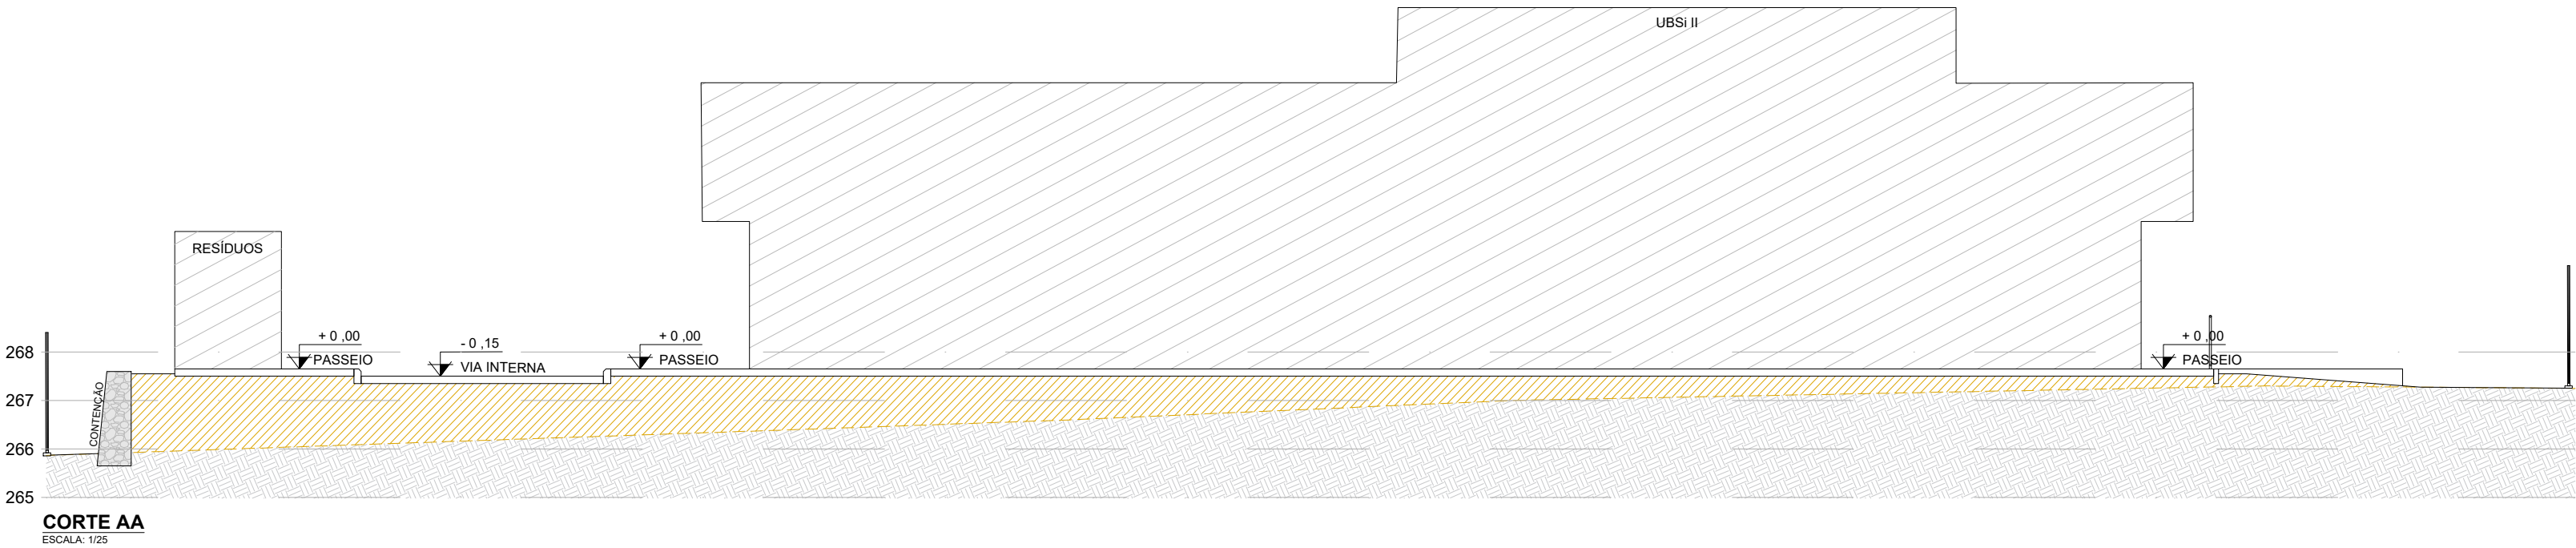

CORTE AA
ESCALA: 1/25

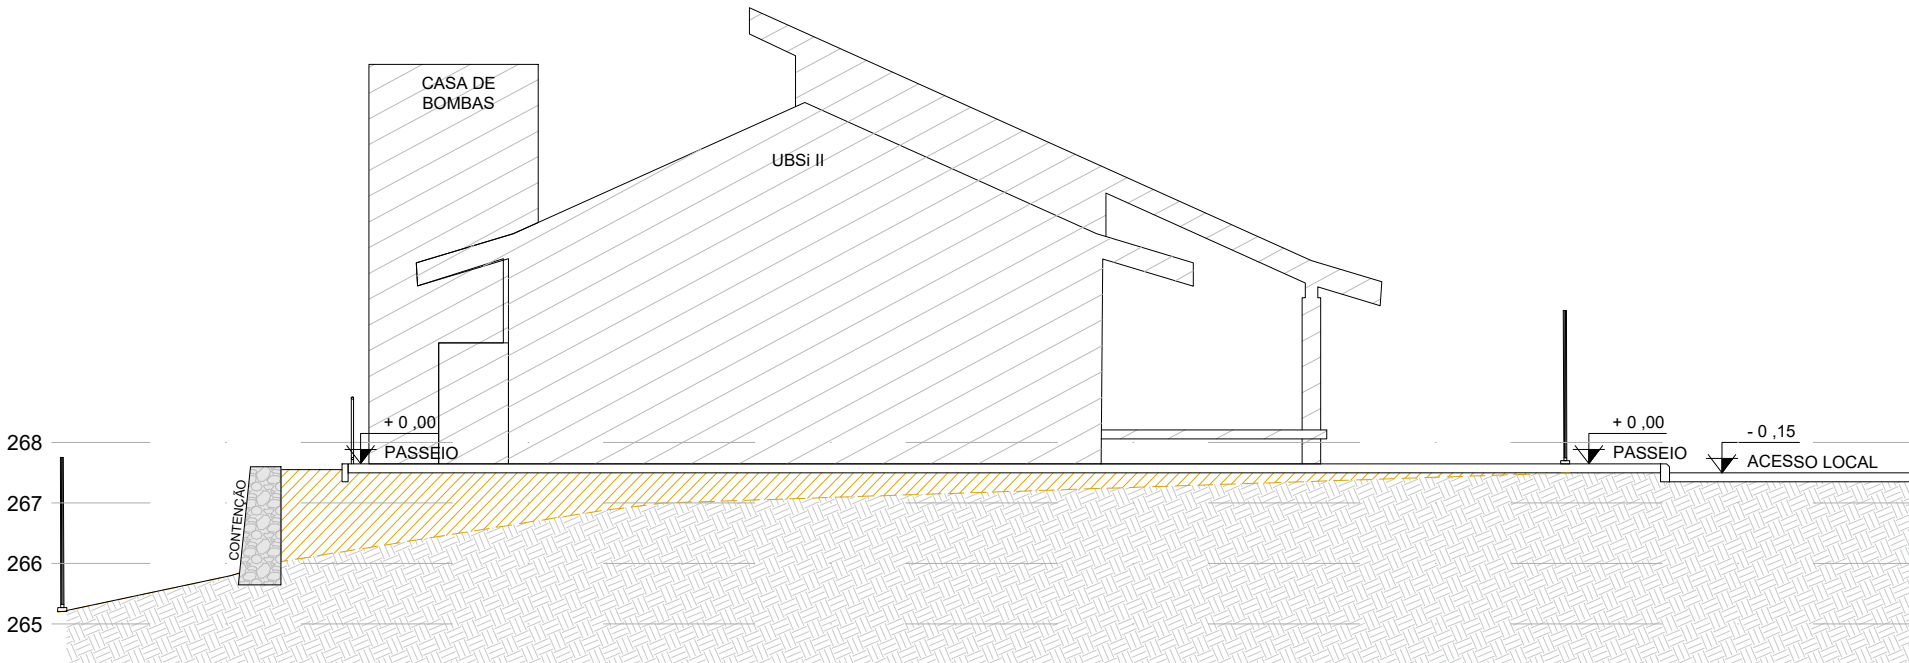

CORTE BB
ESCALA: 1/25

NOTA:

- O PROJETO DE IMPLANTAÇÃO DA UNIDADE BÁSICA DE SAÚDE INDÍGENA (UBSi) UTILIZOU COMO REFERÊNCIA O LEVANTAMENTO TOPOGRÁFICO FORNECIDO PELA SESAB;
- PARA O PROJETO DE IMPLANTAÇÃO DA UNIDADE BÁSICA DE SAÚDE INDÍGENA DE CARAMURU, FOI CONSIDERADO O NÍVEL DA EDIFICAÇÃO DE +267,65 COMO +0.00, A TÍTULO DE FACILITAR NA EXECUÇÃO DA OBRA;
- VERIFICAR DIMENSÕES E CORRETO POSICIONAMENTO DAS CALHAS NO PROJETO DE DRENAGEM.

CONSÓRCIO SAÚDE CONCREMAT-MEP - CNPJ 60.255.454/0001-35
RUA JOAQUIM PALHARES, no. 40, ANDAR 5 - RIO DE JANEIRO/RJ - CEP 20.260-080 - FONE (21) 3535-4131

Medidas em metros. Conferir medidas no local.
O valor da cota prevalece ao da escala. Antes de qualquer alteração consultar o arquiteto responsável.

REV	DATA	CONTEÚDO	REV	DATA	CONTEÚDO
00	06/02/2025	EMIÇÃO INICIAL			
Nome do Empreendimento					
UBSi II					
Endereço do Empreendimento			Disciplina		
ALDEIA DE CARAMURU, PAU BRASIL/BA			URBANISMO		
Título do desenho			Etapa		
CORTES AA E BB			PROJETO EXECUTIVO		
CONSÓRCIO SAÚDE CONCREMAT MEP Projetista e coordenador CONSÓRCIO SAÚDE CONCREMAT-MEP - CNPJ 60.255.454/0001-35 RUA JOAQUIM PALHARES, no. 40, ANDAR 5 - RIO DE JANEIRO/RJ - CEP 20.260-080 FONE (21) 3535-4131 Responsável Técnico pelo Projeto de Urbanismo AILA LEVINDO PEDREIRA BRITTO Arquiteta CAU/BA nº A32017-0			Prancha	Especialidade	
			05/06	URB	
			Revisão	Escala	
			00	1/125	