

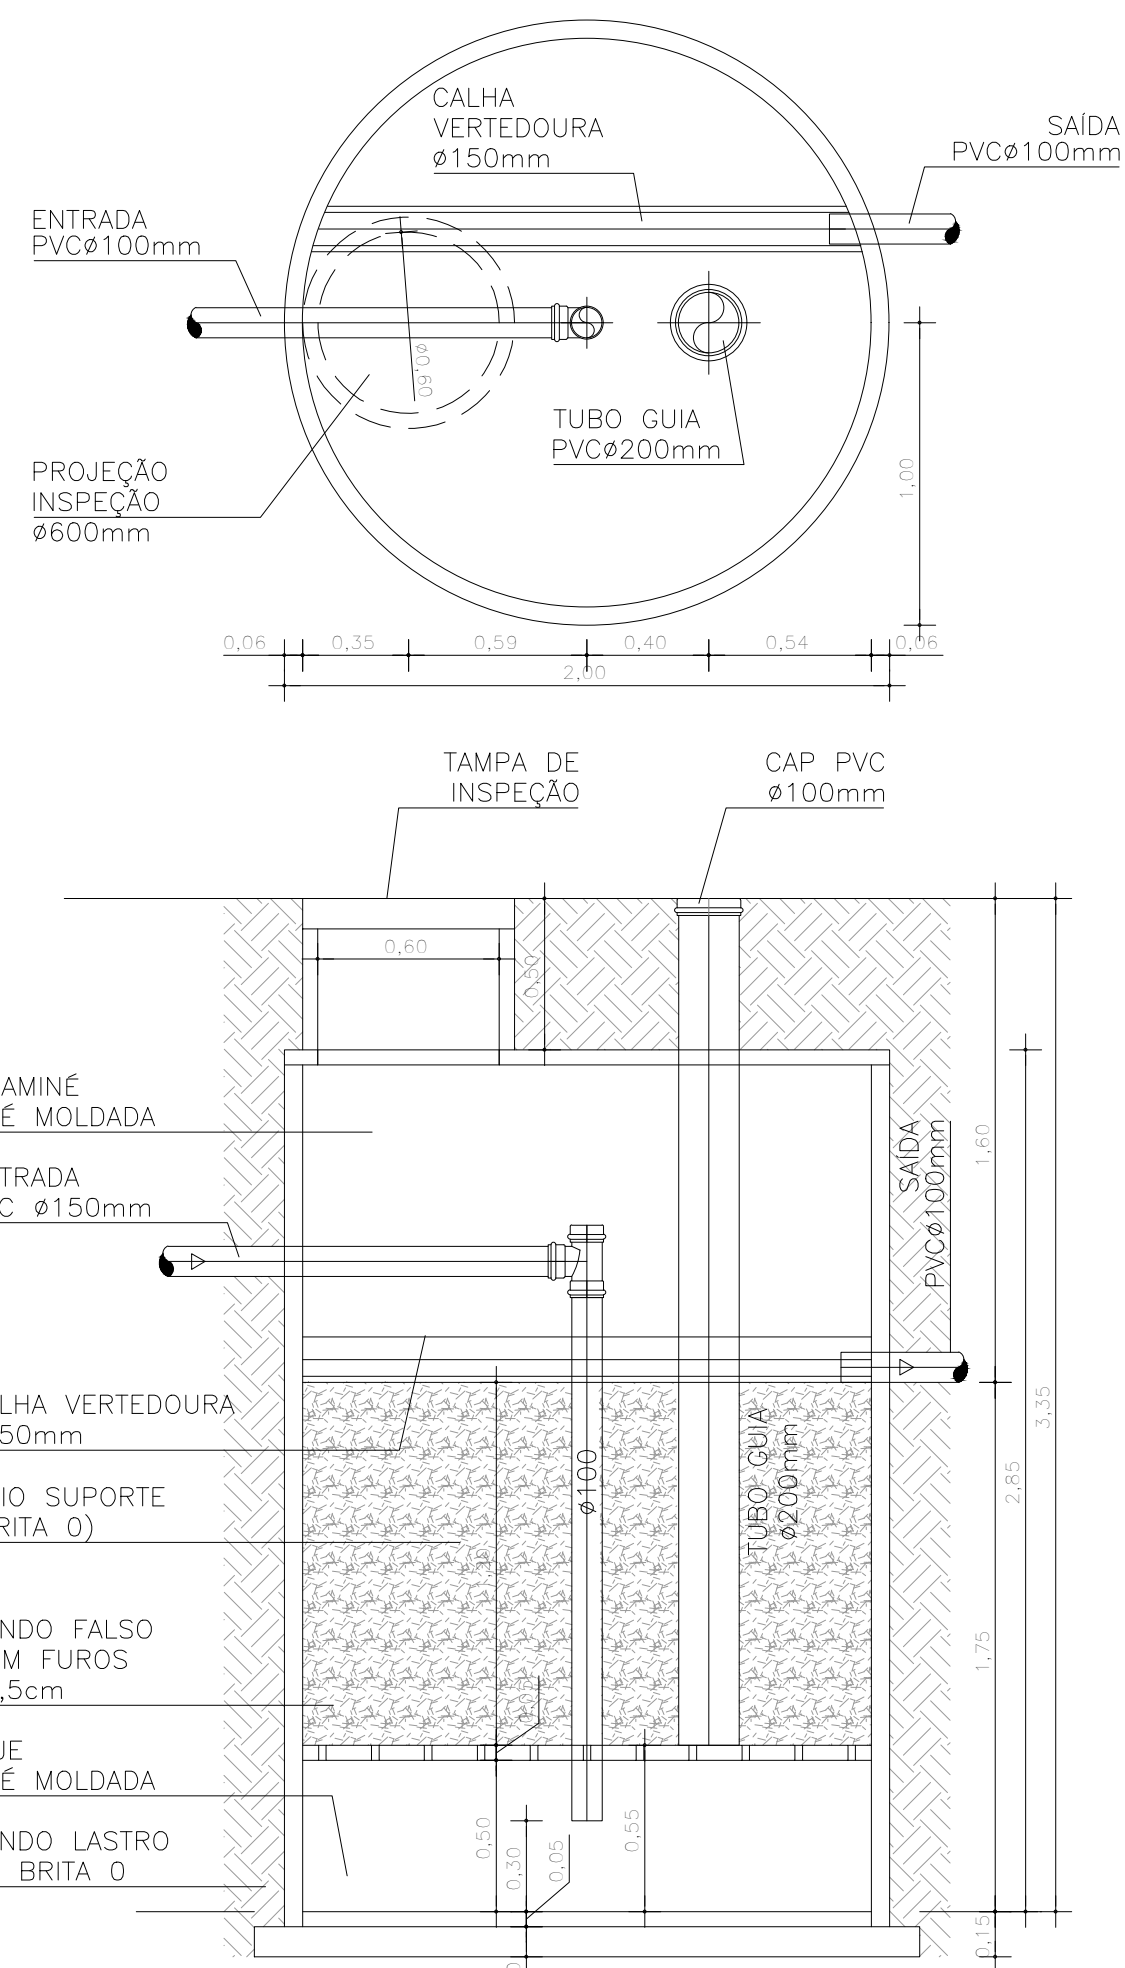
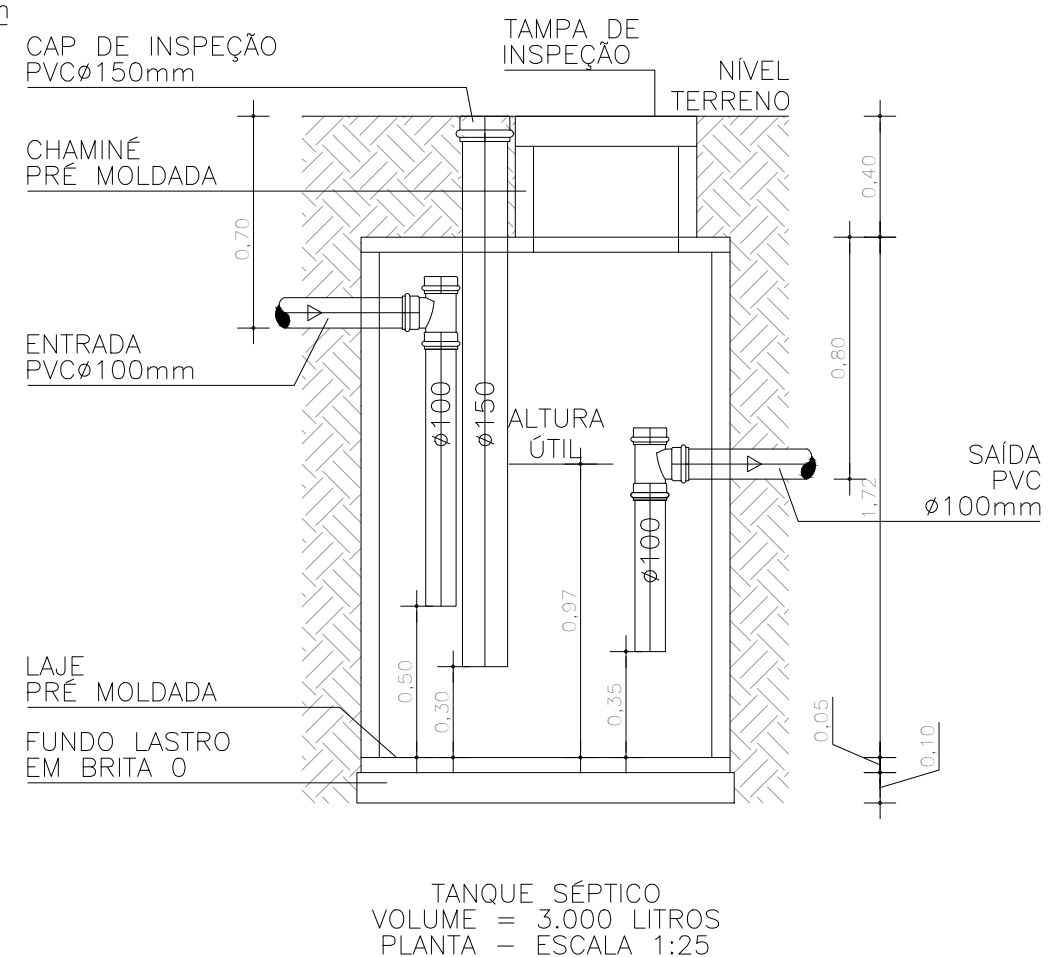
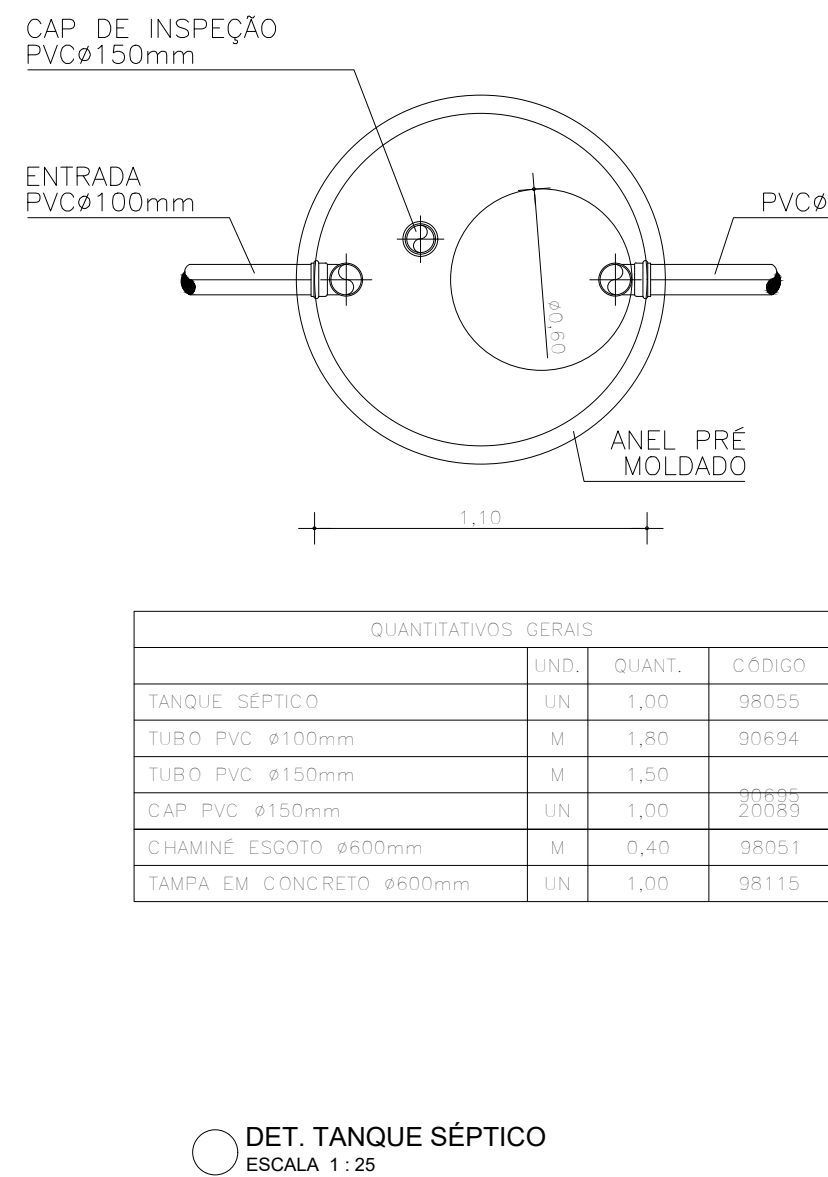
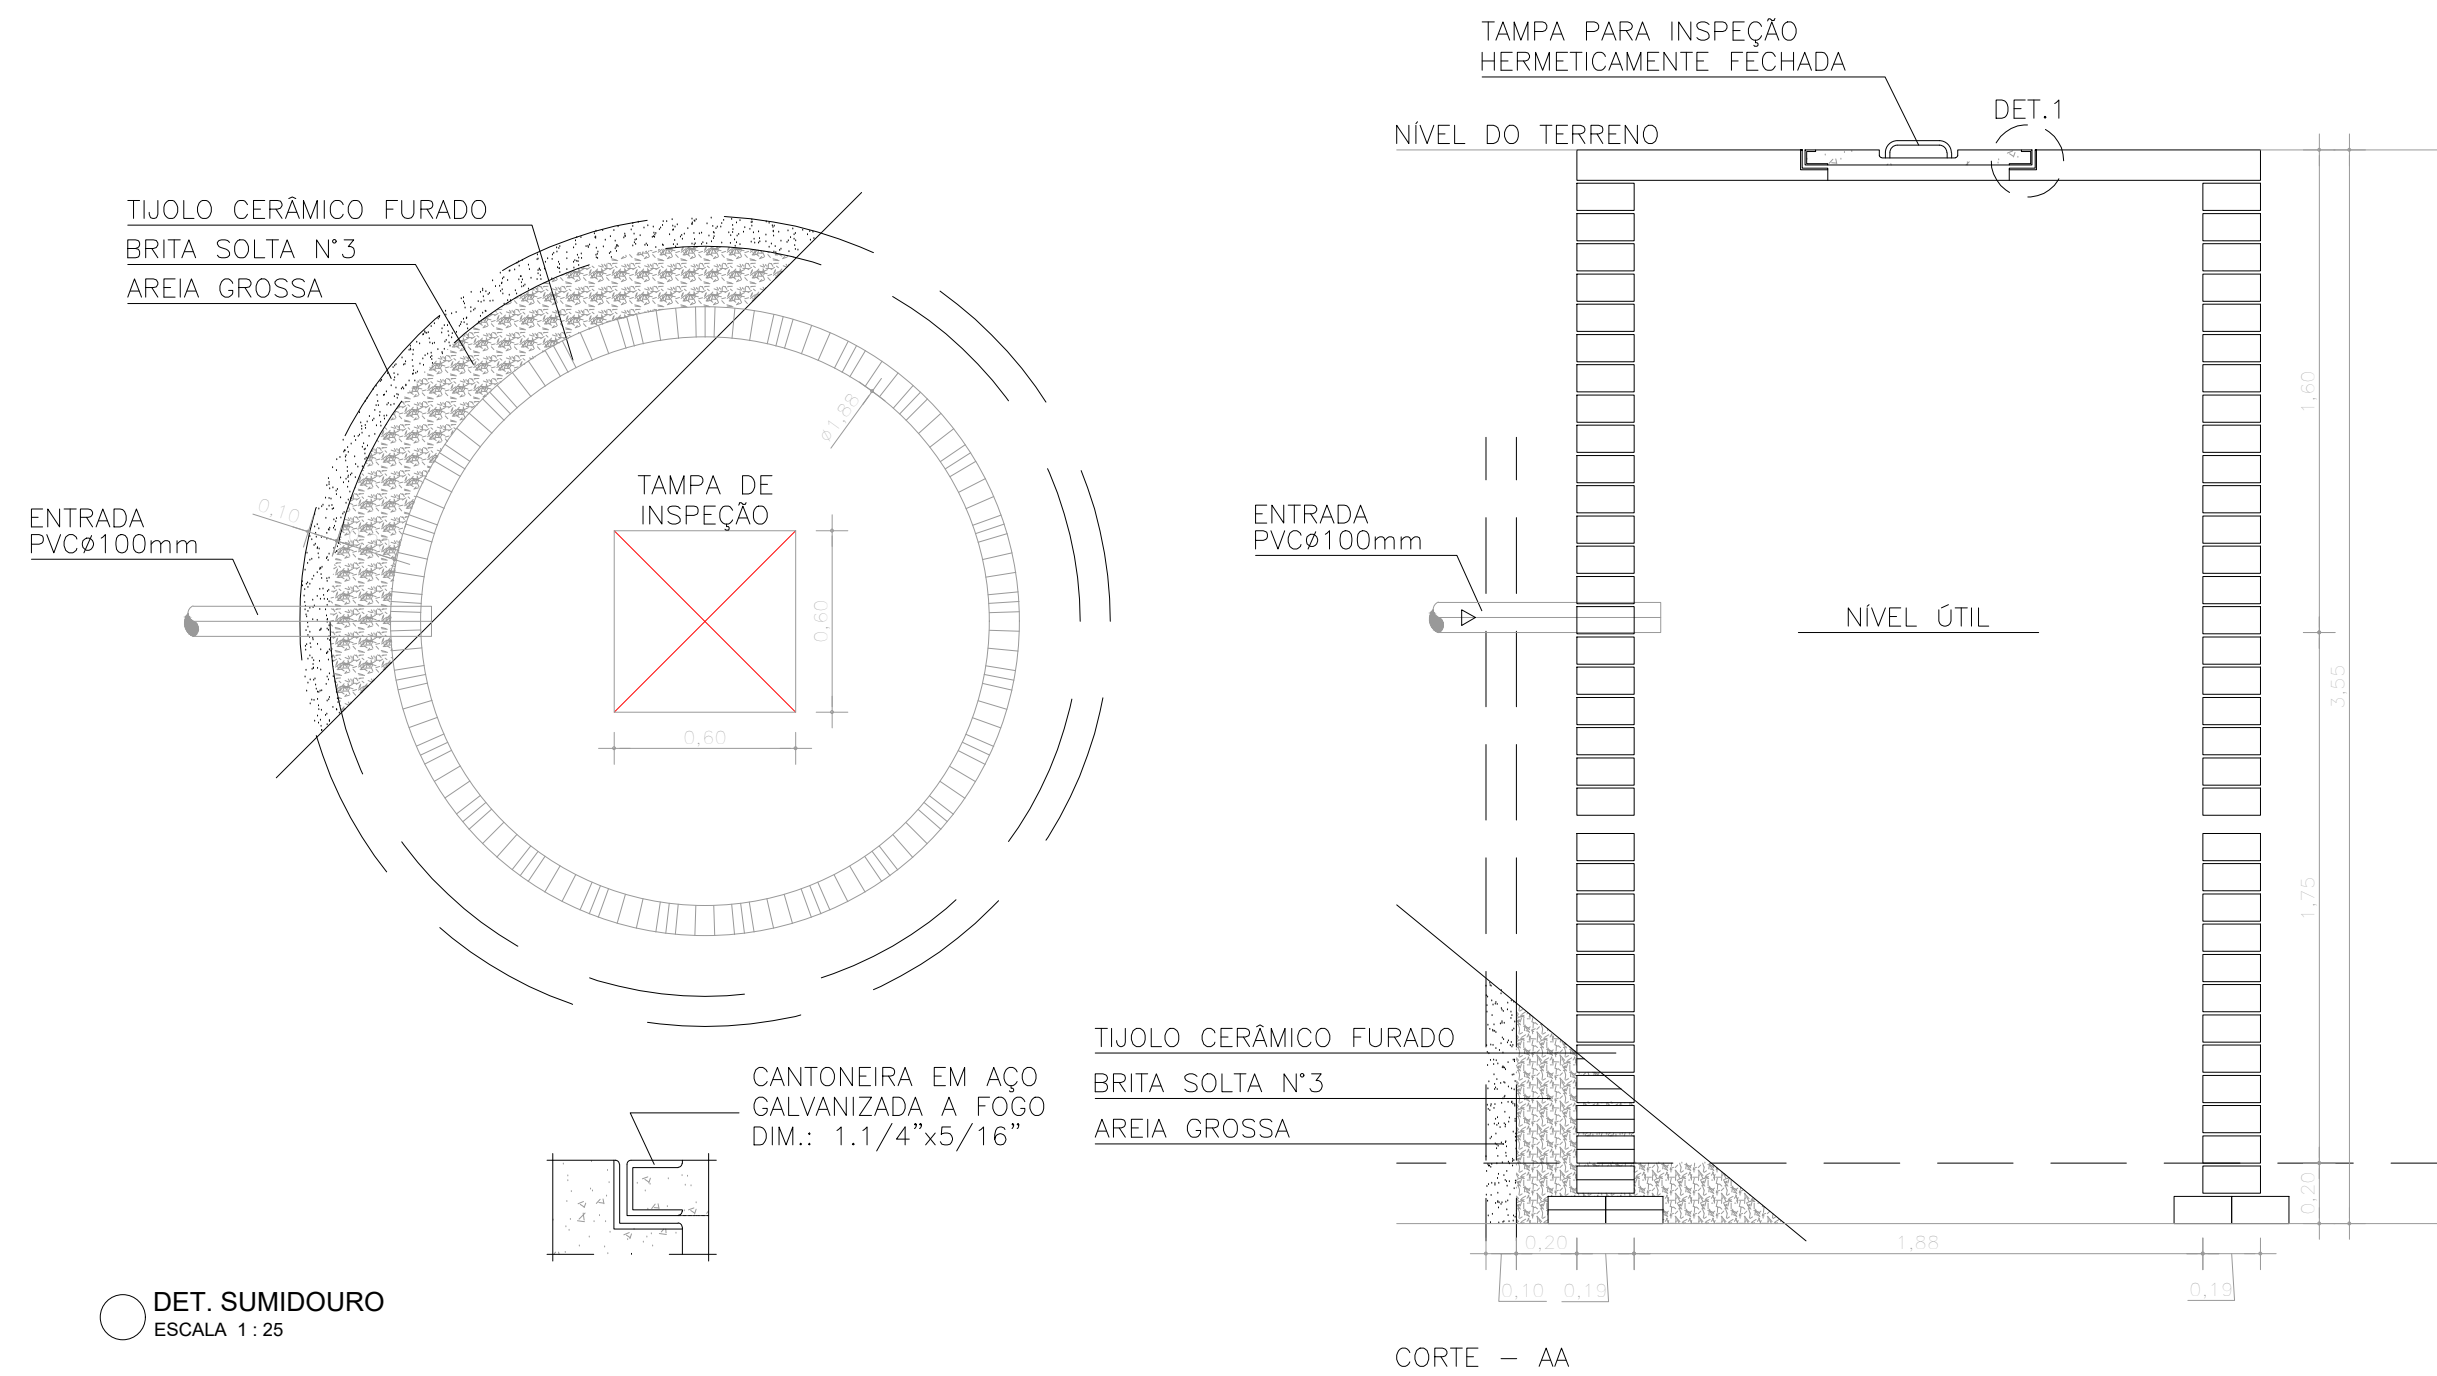
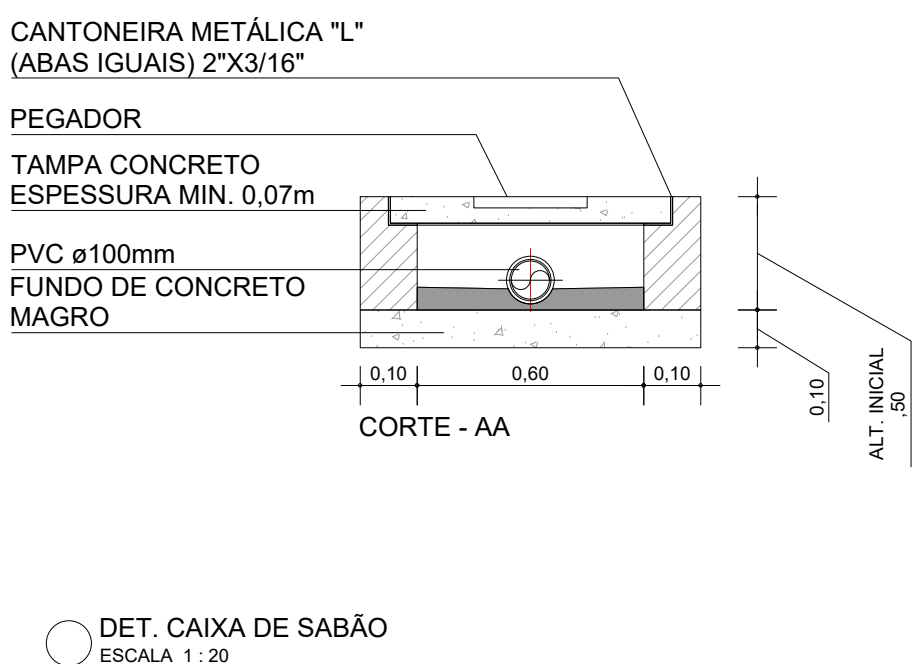
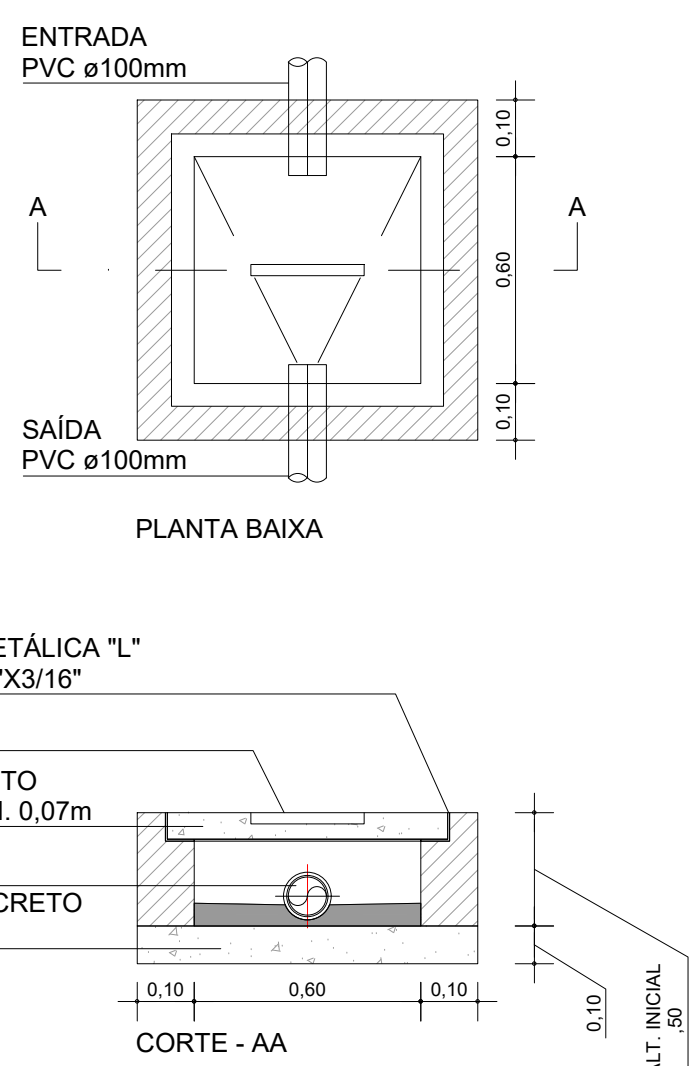


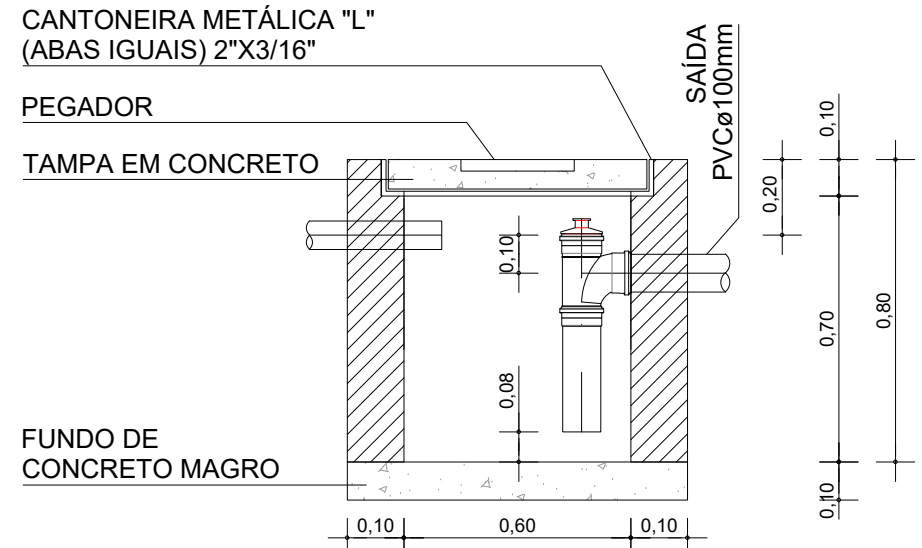

QUANTITATIVOS GERAIS			
	UND.	QUANT.	CÓDIGO
FILTRO ANAERÓBIO	UN	1,00	98059
TUBO PVC ø200mm	M	2,30	90606
TUBO PVC ø100mm	M	3,00	90605
TE PVC ø100mm	UN	1,00	104177
CAP PVC ø200mm	UN	1,00	00042666
CHAMINÉ ESGOTO ø600mm	M	0,50	98051
TAMPA EM CONCRETO ø600mm	UN	1,00	98115

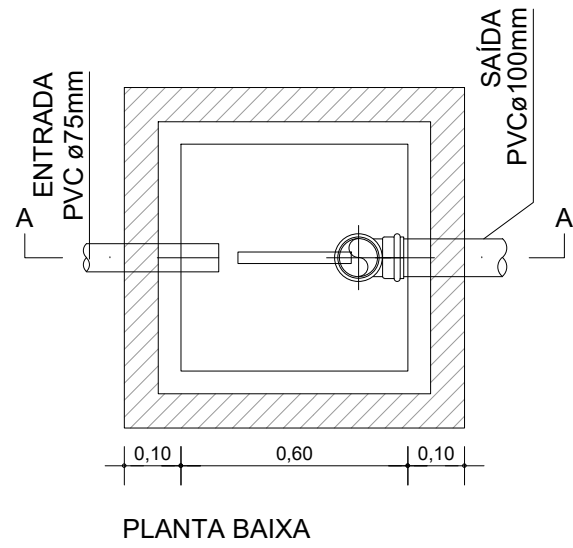

CONSORCIO SAÚDE CONCREMAT-MEP - CNPJ 60.255.454/0001-35
RUA JOAQUIM PALHARES, no. 40, ANDAR 5 - RIO DE JANEIRO/RJ - CEP 20.260-080 - FONE (21) 3535-4131
Medidas em metros. Contém medição no local. Antes de qualquer alteração consultar o arquiteto responsável.
O valor da cota prevalece ao da escala.

REV	DATA	CONTEÚDO	REV	DATA	CONTEÚDO
00	30/01/2026	EMIÇÃO INICIAL			
Nome do Empreendimento					
UBSI II					
Endereço do Empreendimento					
ALDEIA ÁGUA VERMELHA, PAU BRASIL, BAHIA					
Disciplina					
ESGOTO					
Título do desenho					
Etapas					
PLANTA DE DETALHES					
PROJETO EXECUTIVO					
Projeto e coordenador					
CONSORCIO SAÚDE CONCREMAT-MEP - CNPJ 60.255.454/0001-35					
RUA JOAQUIM PALHARES, no. 40, ANDAR 5 - RIO DE JANEIRO/RJ - CEP 20.260-080					
FONE (21) 3535-4131					
Responsável Técnico pelo Projeto de Esgoto					
ANDRÉ CLEMENTE CORREIA					
ENGENHEIRO CREA: 180902404					
Prancha					
02/02					
Especialidade					
ESG					
Revisão					
00					
Escala					
1/100					