
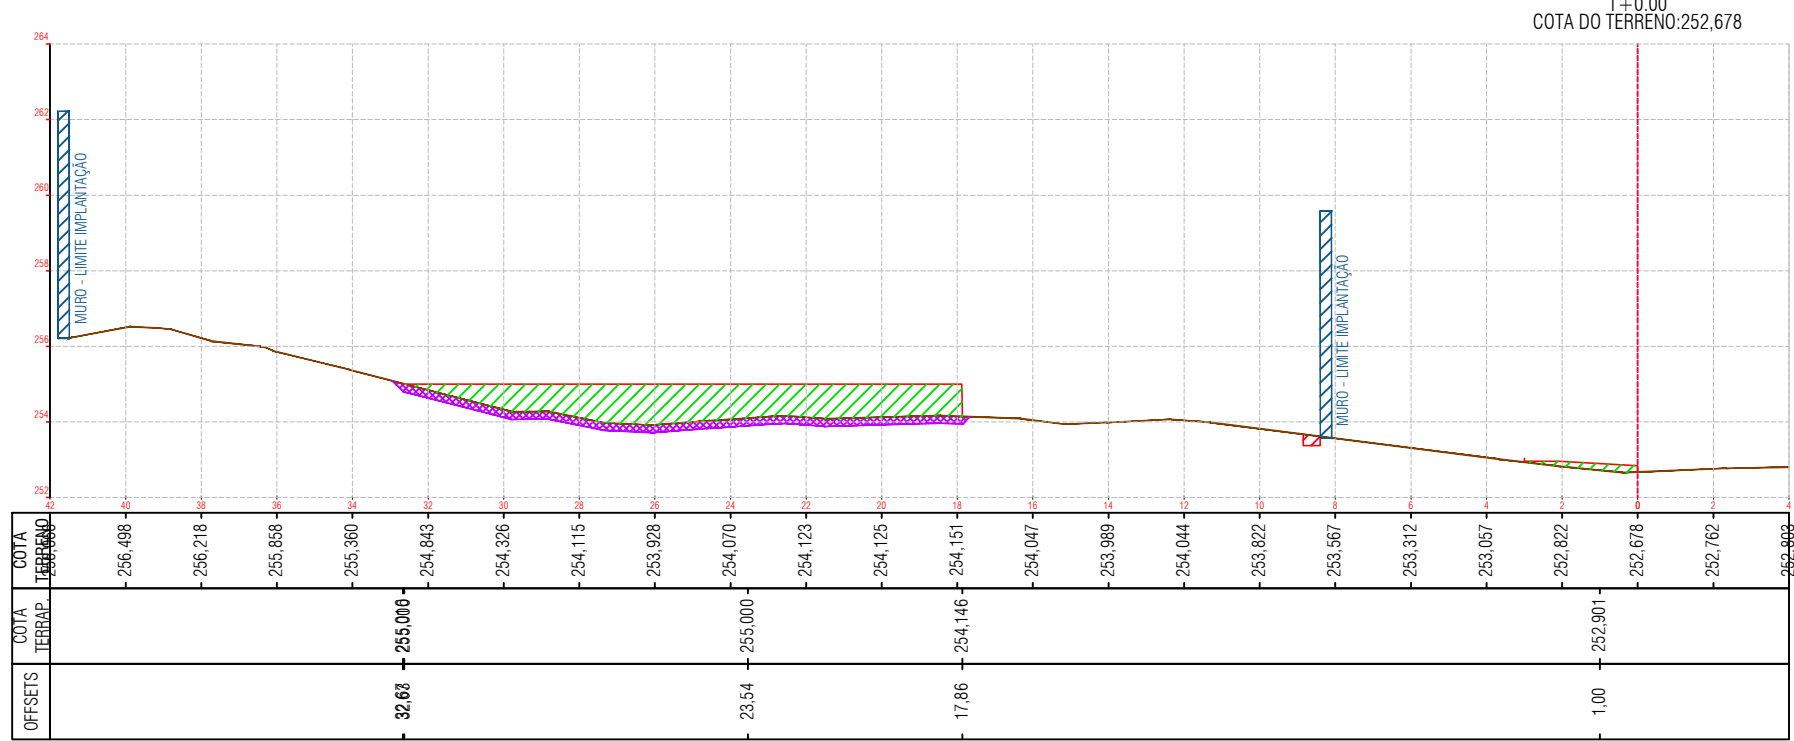
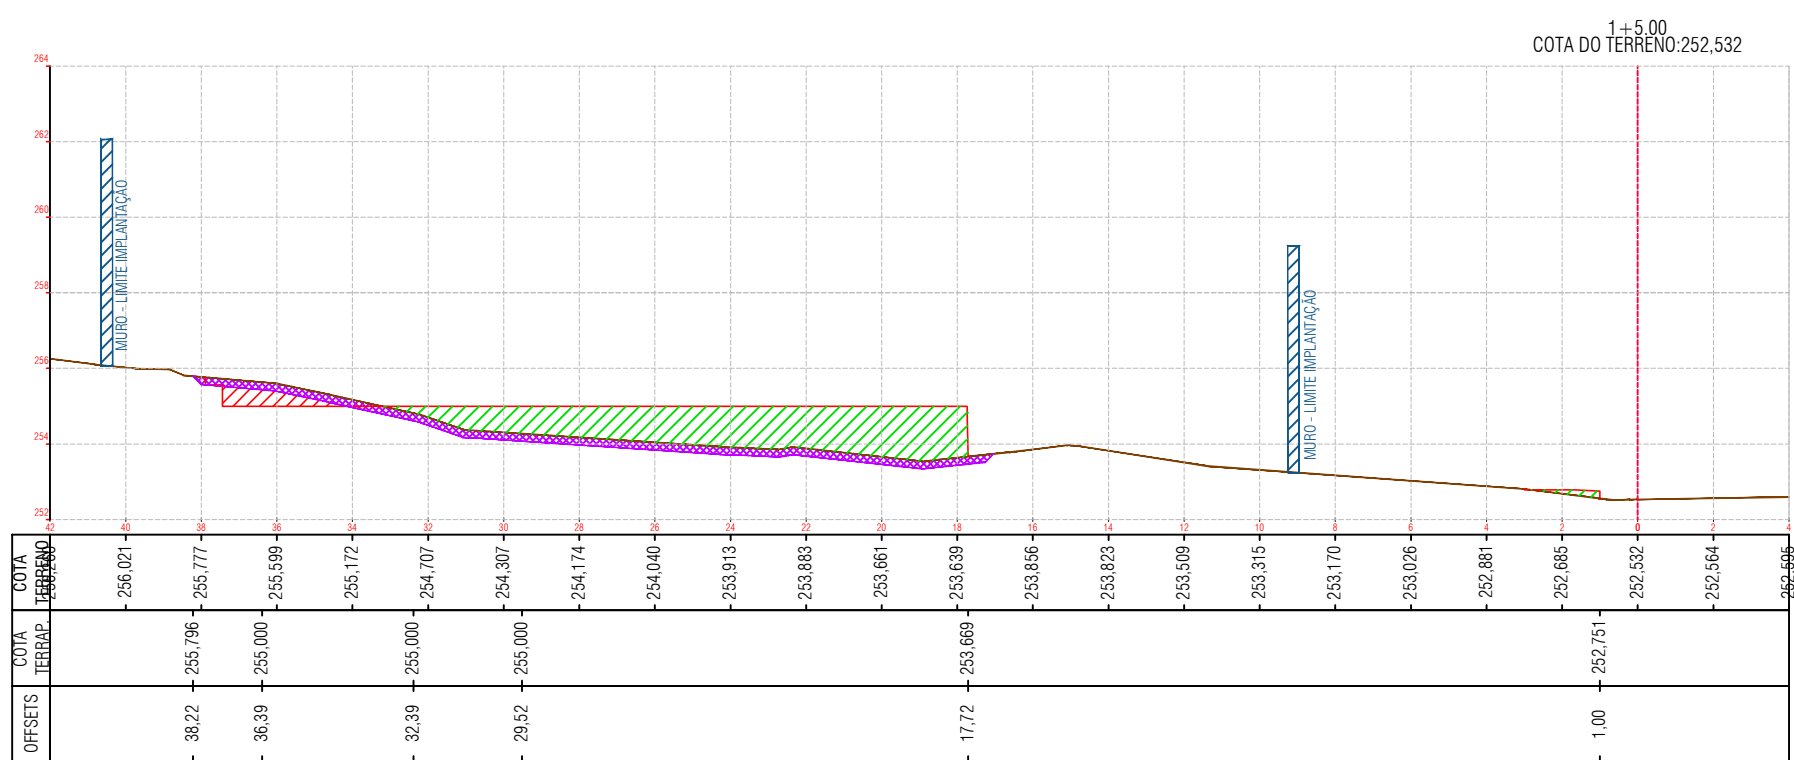
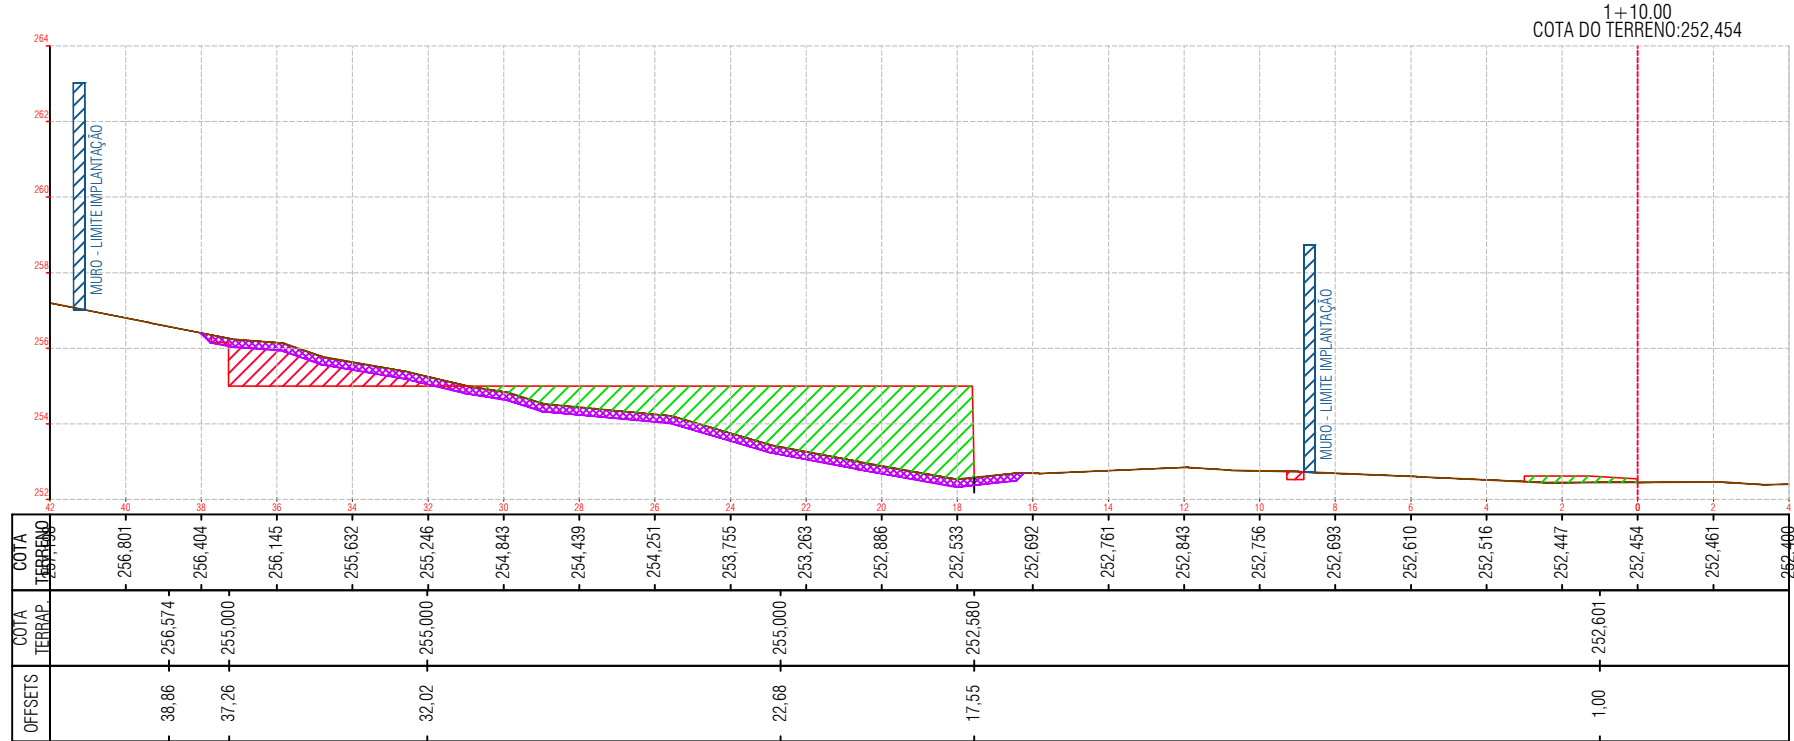
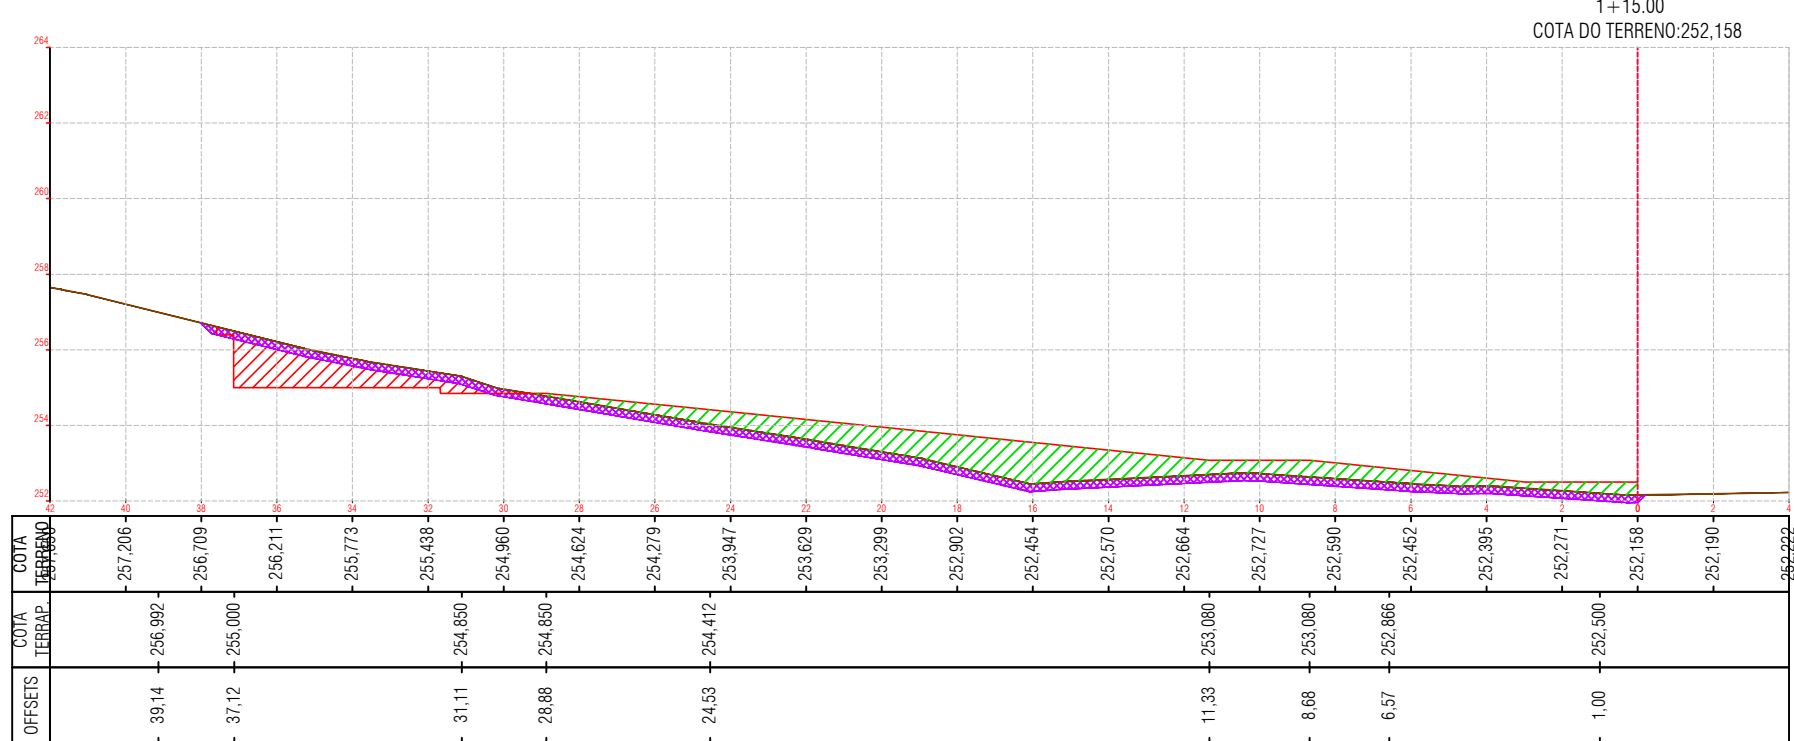
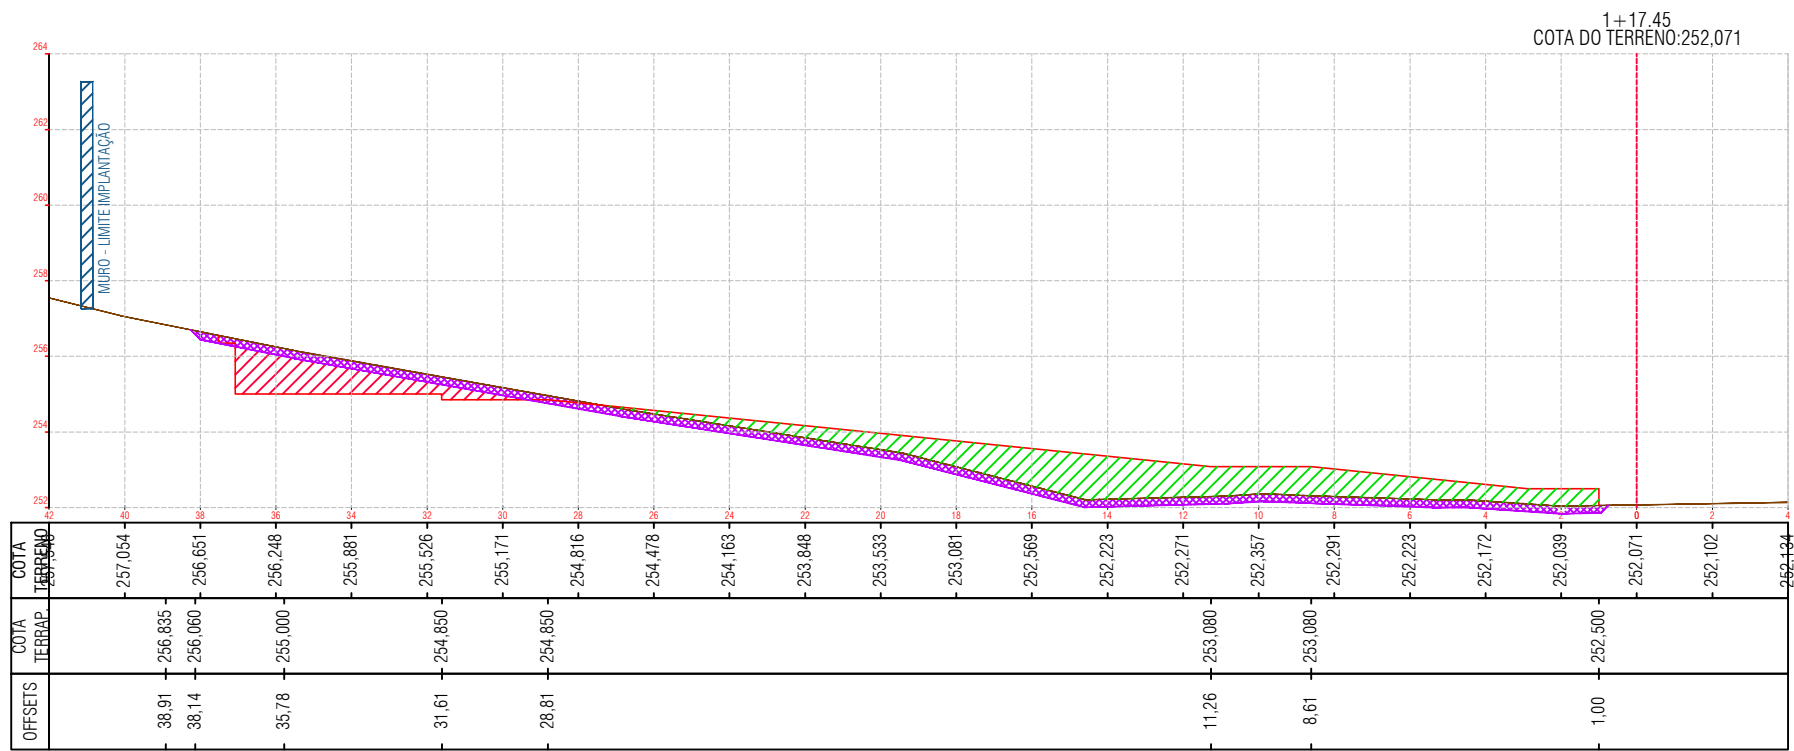
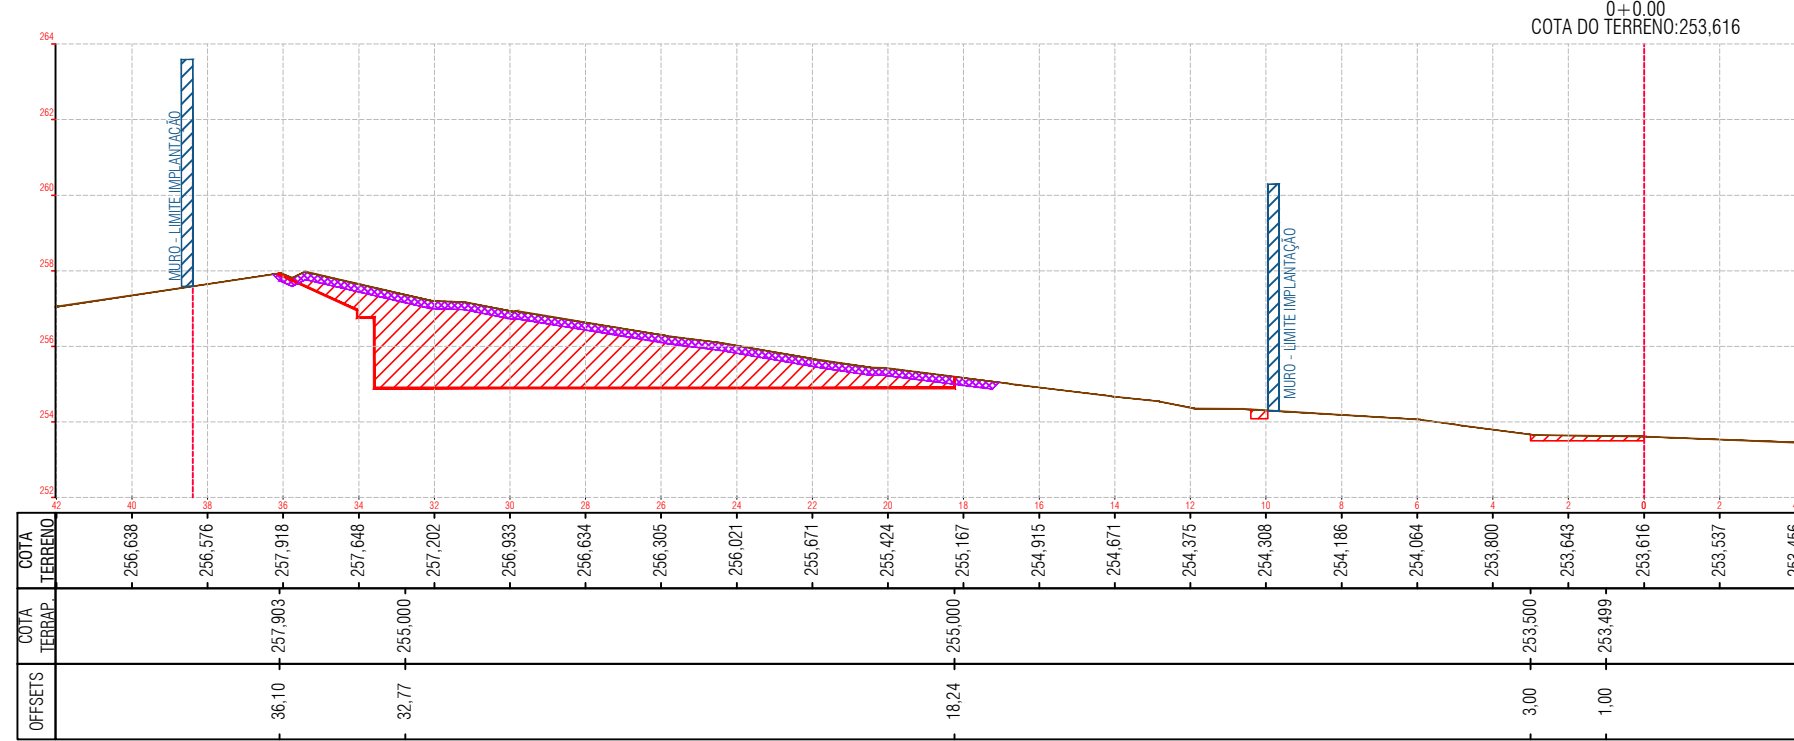
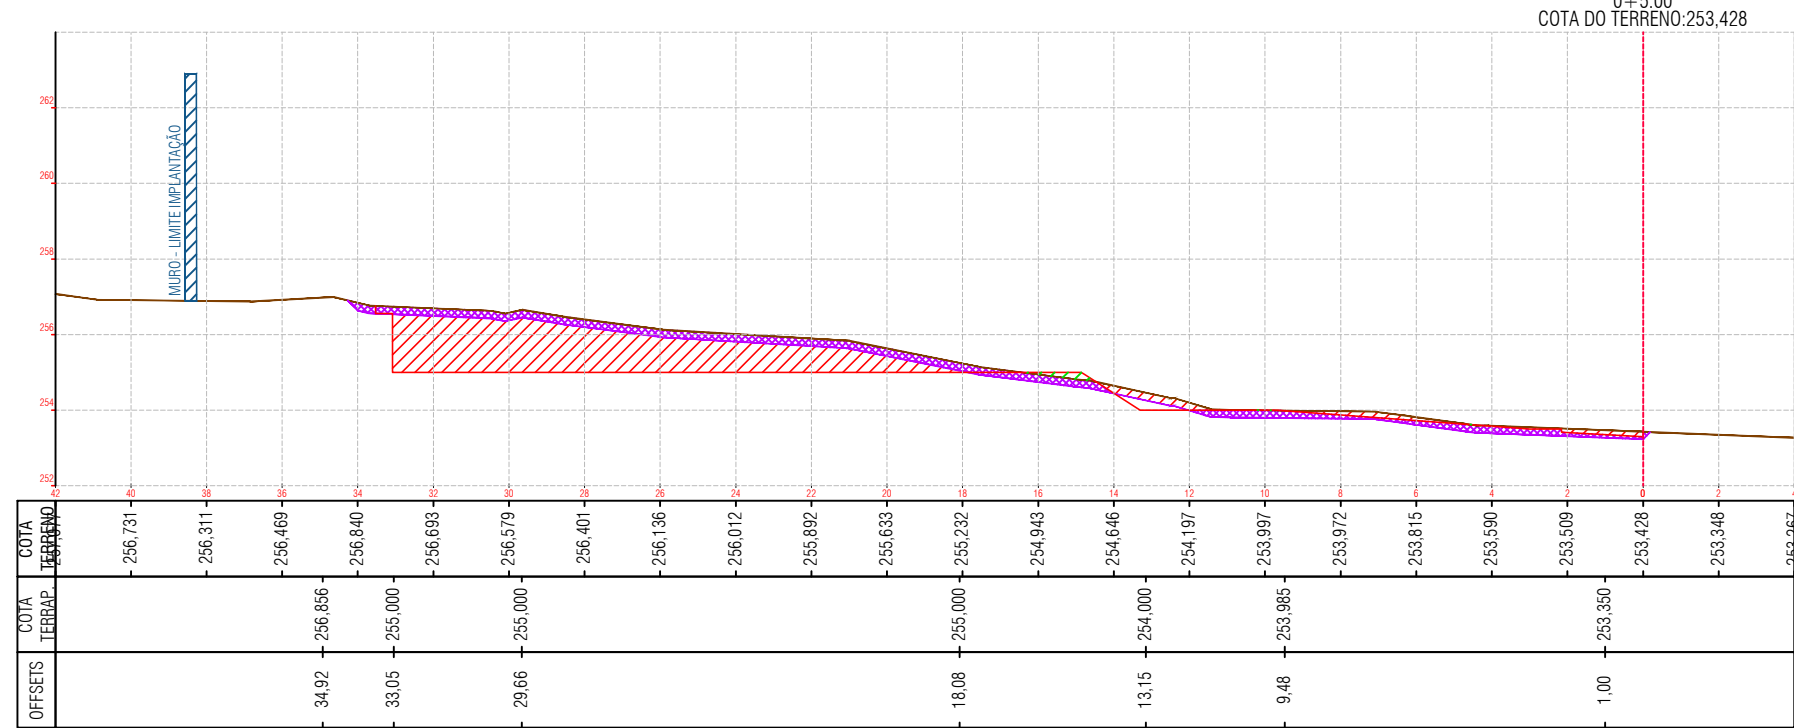
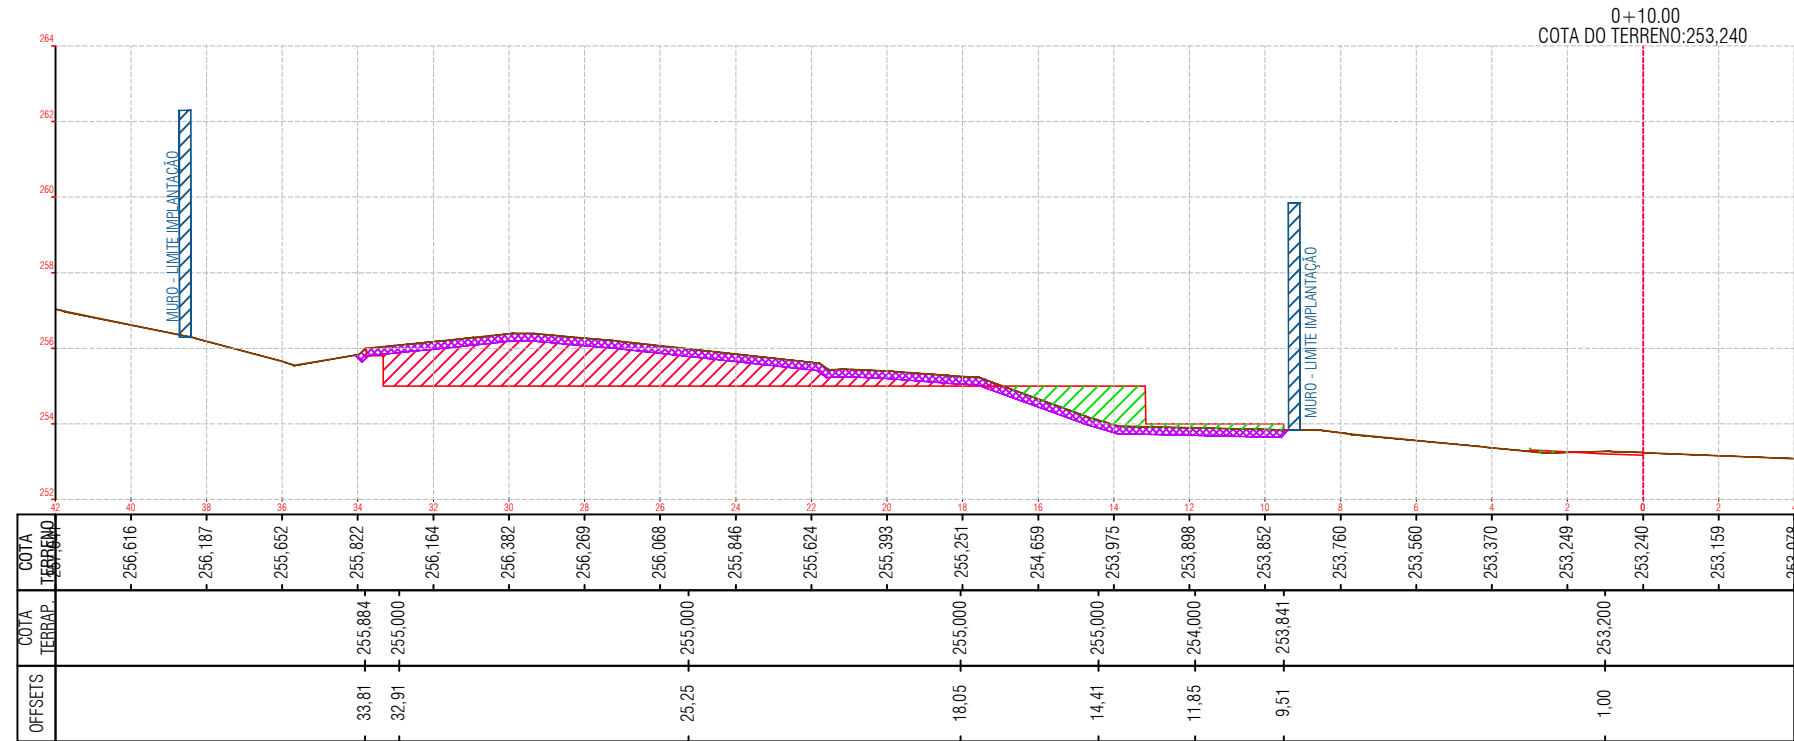
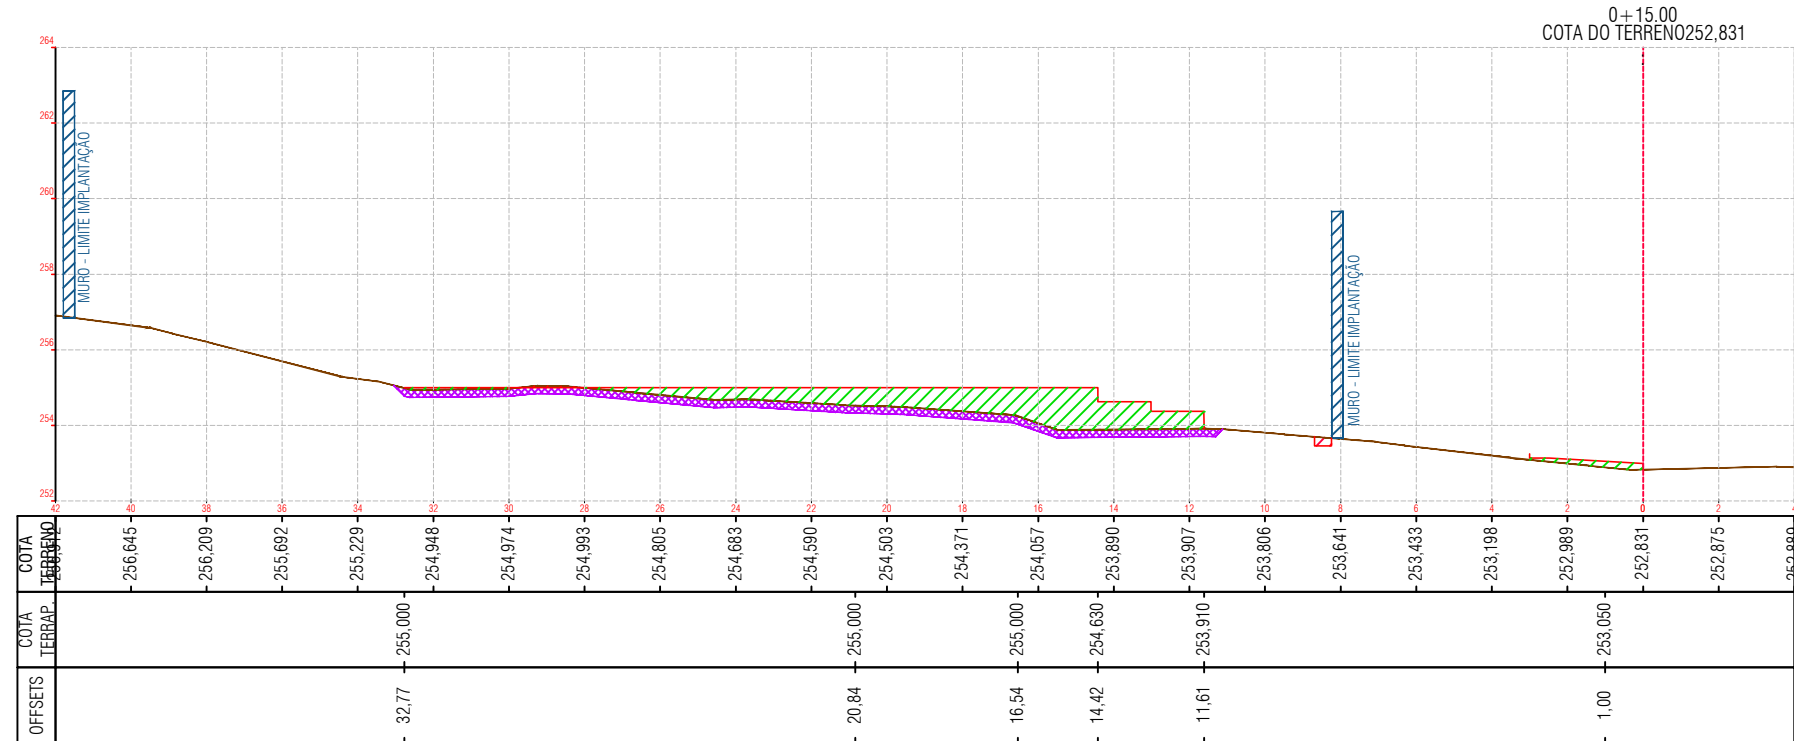


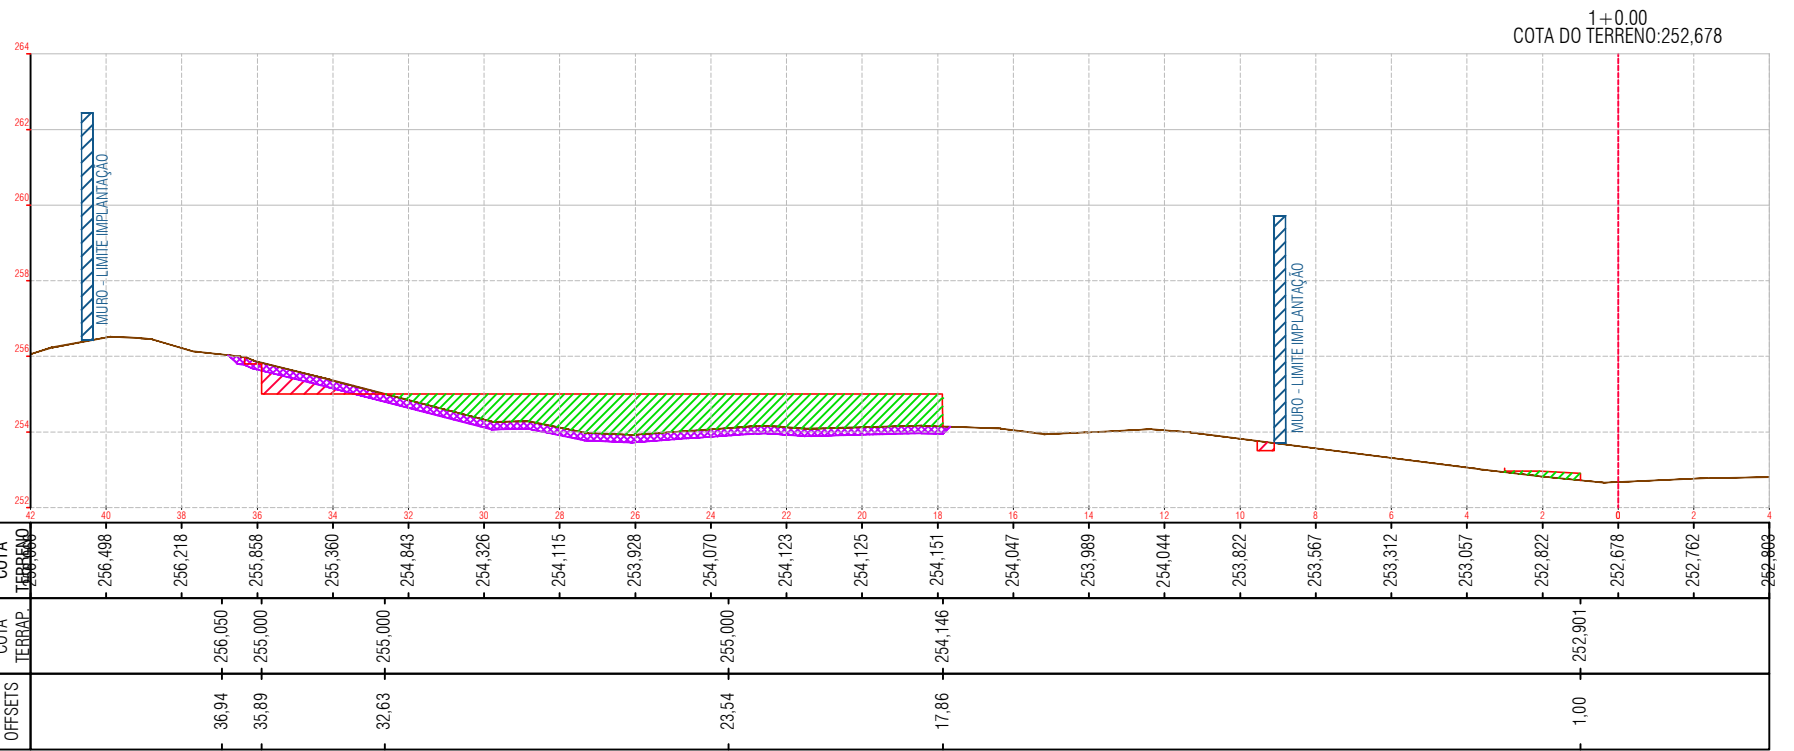

LEGENDA:

- TERRENO NATURAL
- TERRAPLENAGEM
- ÁREAS EM ATERRO
- ÁREAS EM CORTE
- ÁREAS CORTE DE LIMPEZA ESP: 2.00 cm

CONSORCIO SAÚDE CONCREMAT-MEP - CNPJ 00.255.454/0001-35
RUA JOAQUIM PALHARES, no. 40, ANDAR 5 - RIO DE JANEIRO RJ - CEP 20.260-080 - FONE (21) 3535-4131
Medidas em metros. Confira medidas no local.
O valor da cota prevalece ao da escala. Antes de qualquer alteração consultar o arquiteto responsável.

REV	DATA	CONTEUDO	REV	DATA	CONTEUDO
00	02/02/2006	EMISSION INICIAL			

Nome do Empreendimento UNIDADE BÁSICA DE SAÚDE INDÍGENA (UBSI) - TIPO 02		Disciplina TERRAPLENAGEM	
Endereço do Empreendimento ALDEIA ÁGUA VERMELHA, PAU BRASIL, BAHIA		Escala PROJETO EXECUTIVO	
Título do desenho PLANTA DE SEÇÕES DE TERRAPLENAGEM		Projeto e coordenador CONSORCIO SAÚDE CONCREMAT-MEP - CNPJ 00.255.454/0001-35 RUA JOAQUIM PALHARES, no. 40, ANDAR 5 - RIO DE JANEIRO RJ - CEP 20.260-080 FONE (21) 3535-4131 Responsável Técnico pelo Projeto de Terraplenagem SEMERSON BELO DOS SANTOS Técnico Agrimensor CFT BA 03648110560	
Plancha 003		Especialidade TER	
Revisão 0		Escala 1/200	