




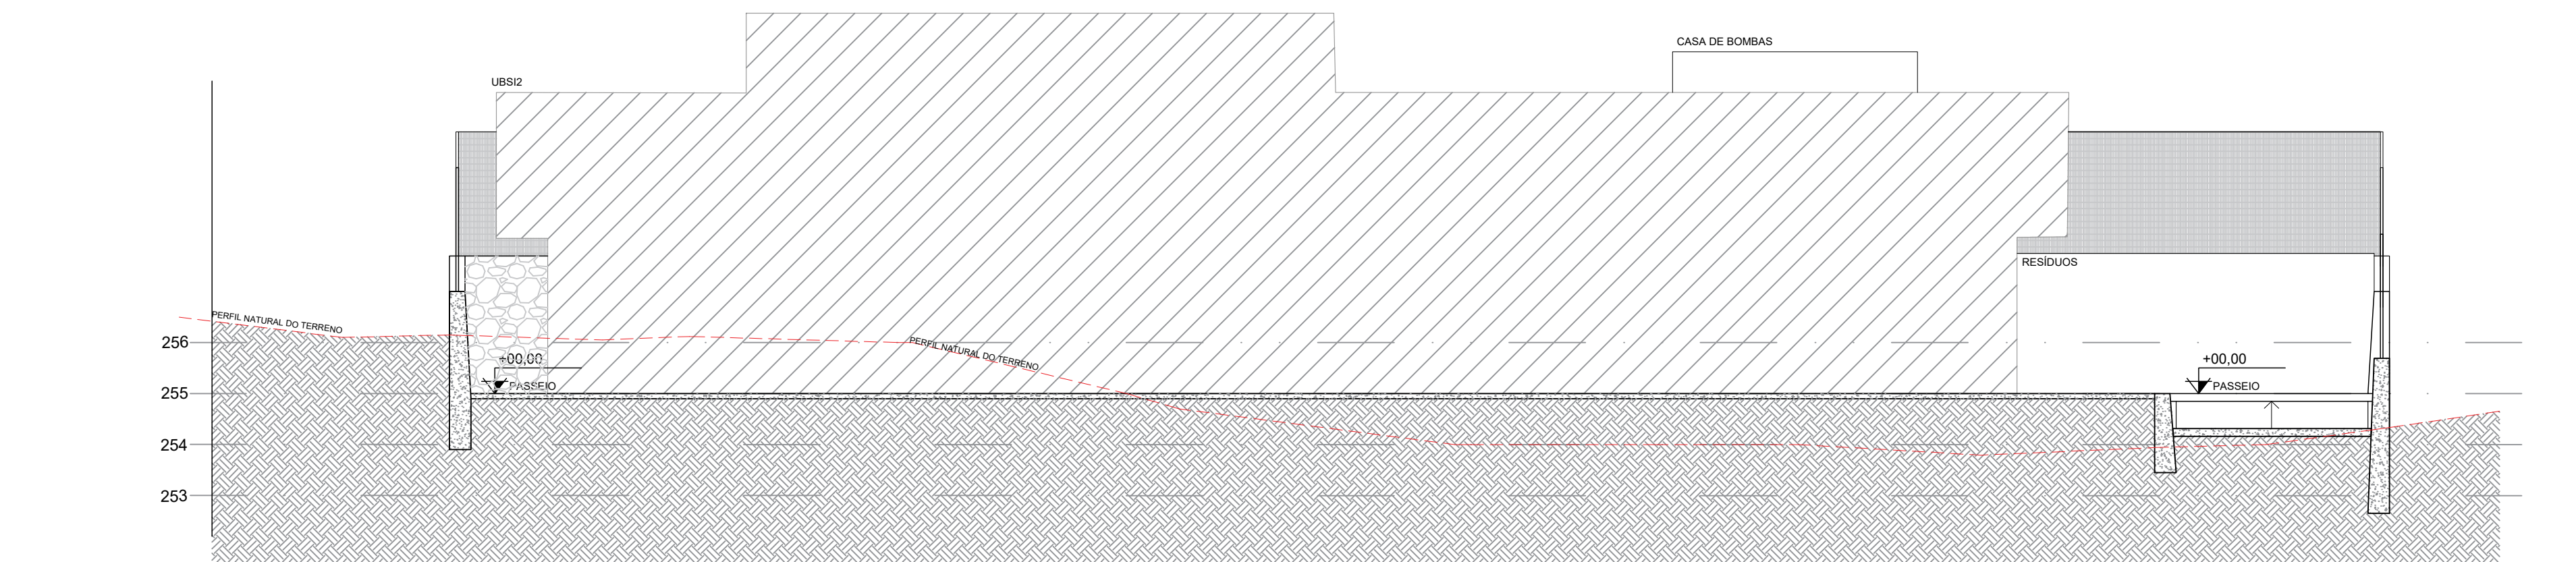

CORTE AA
ESCALA: 1/100

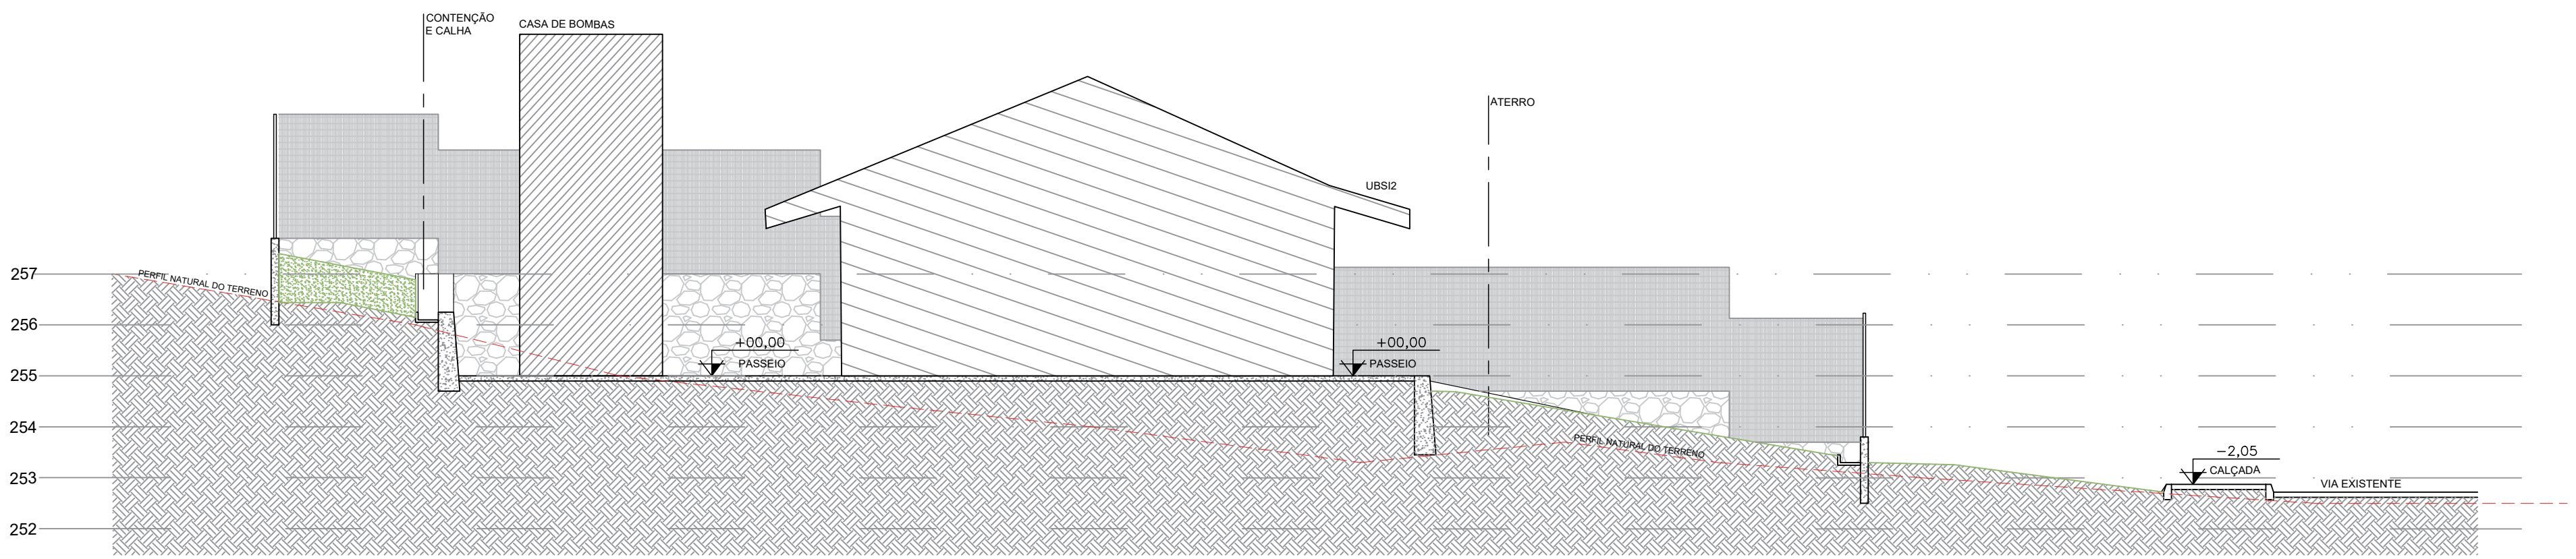

CORTE BB
ESCALA: 1/100

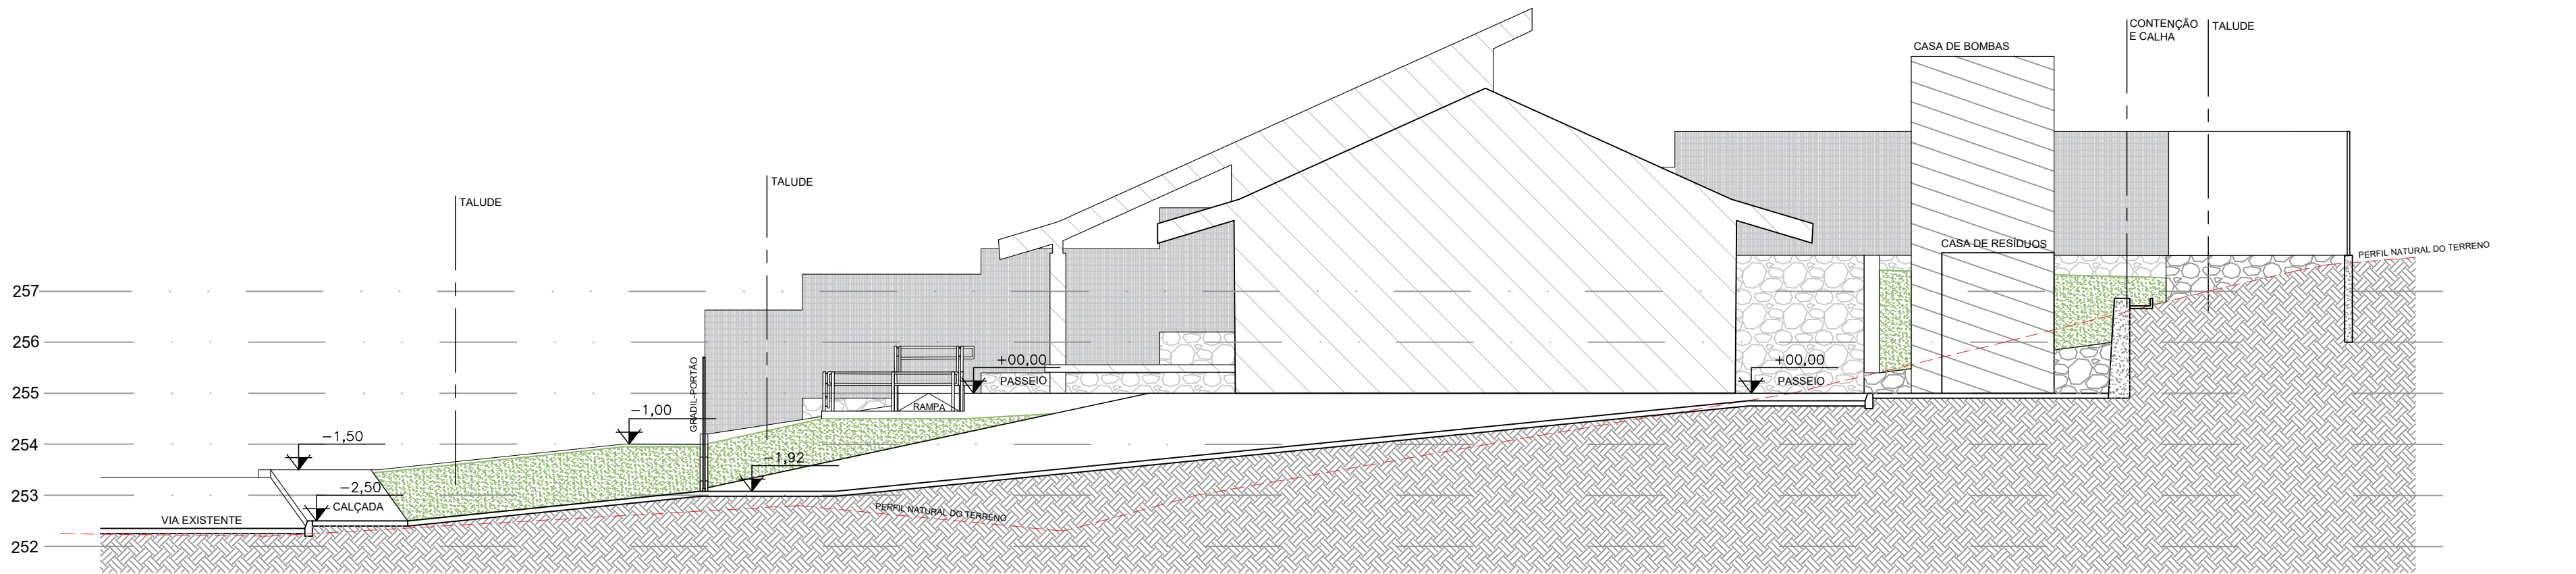

CORTE CC
ESCALA: 1/100

CONSORCIO SAÚDE CONCREMAT-MEP - CNPJ 60.255.454/0001-35
RUA JOAQUIM PALHARES, no. 40, ANDAR 5 - RIO DE JANEIRO/RJ - CEP 20.260-080 - FONE (21) 3535-4131
Medidas em metros. Confirmit medidas no local.
O valor da cota prevalece ao da escala. Antes de qualquer alteração consultar o arquiteto responsável.

REV	DATA	CONTEÚDO	REV	DATA	CONTEÚDO
00	20/01/2026	EMIÇÃO INICIAL			
01	26/01/2026	REVISÃO ANÁLISE TÉCNICA R03			
Nome do Empreendimento: UBSi II					
Endereço do Empreendimento: ALDEIA ÁGUA VERMELHA, PAU BRASIL, BAHIA			Disciplina: URBANISMO		
Título do desenho: CORTES AA, BB E CC			Escala: PROJETO EXECUTIVO		
 CONSORCIO SAÚDE CONCREMAT MEP			Projeto e coordenador: CONSORCIO SAÚDE CONCREMAT-MEP - CNPJ 60.255.454/0001-35 RUA JOAQUIM PALHARES, no. 40, ANDAR 5 - RIO DE JANEIRO/RJ - CEP 20.260-080 FONE (21) 3535-4131 Responsável Técnico pelo Projeto de Urbanismo AILA LEVINDO PEDREIRA BRITTO Arquiteta CAUBA Nº ASS017-D		Plancha: 05/07 Especialidade: URB
			Revisão: 01 Escala: 1/100		