




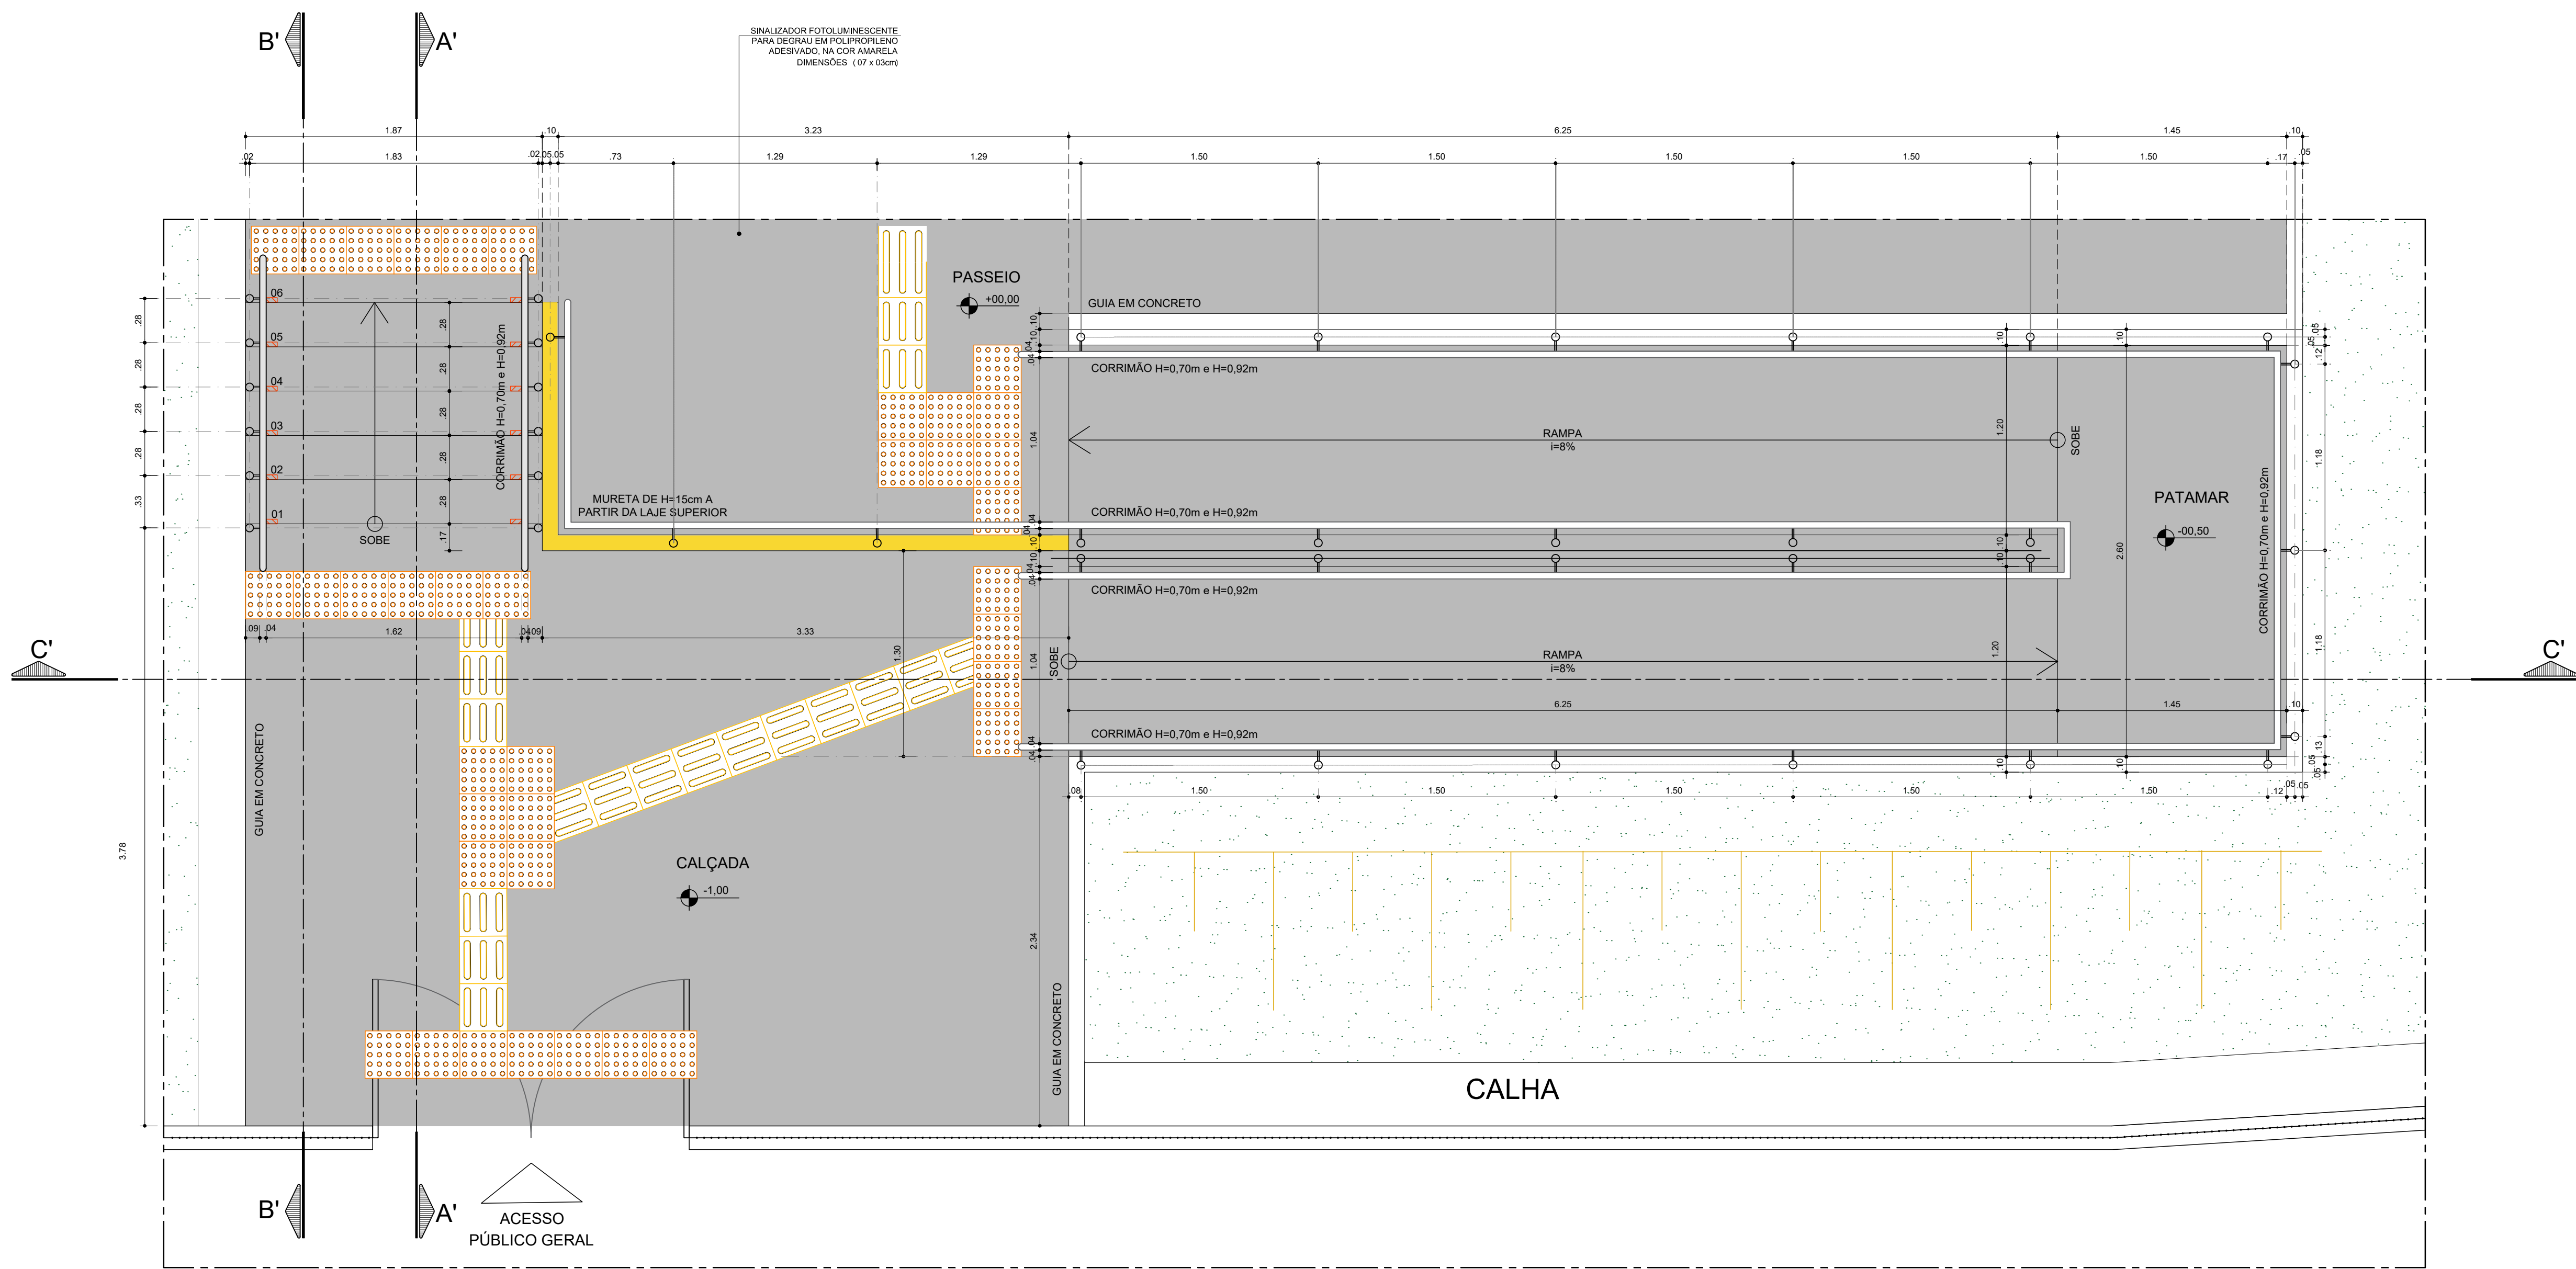


PLANTA BAIXA
RAMPA E ESCADA DA ENTRADA DE PEDESTRES

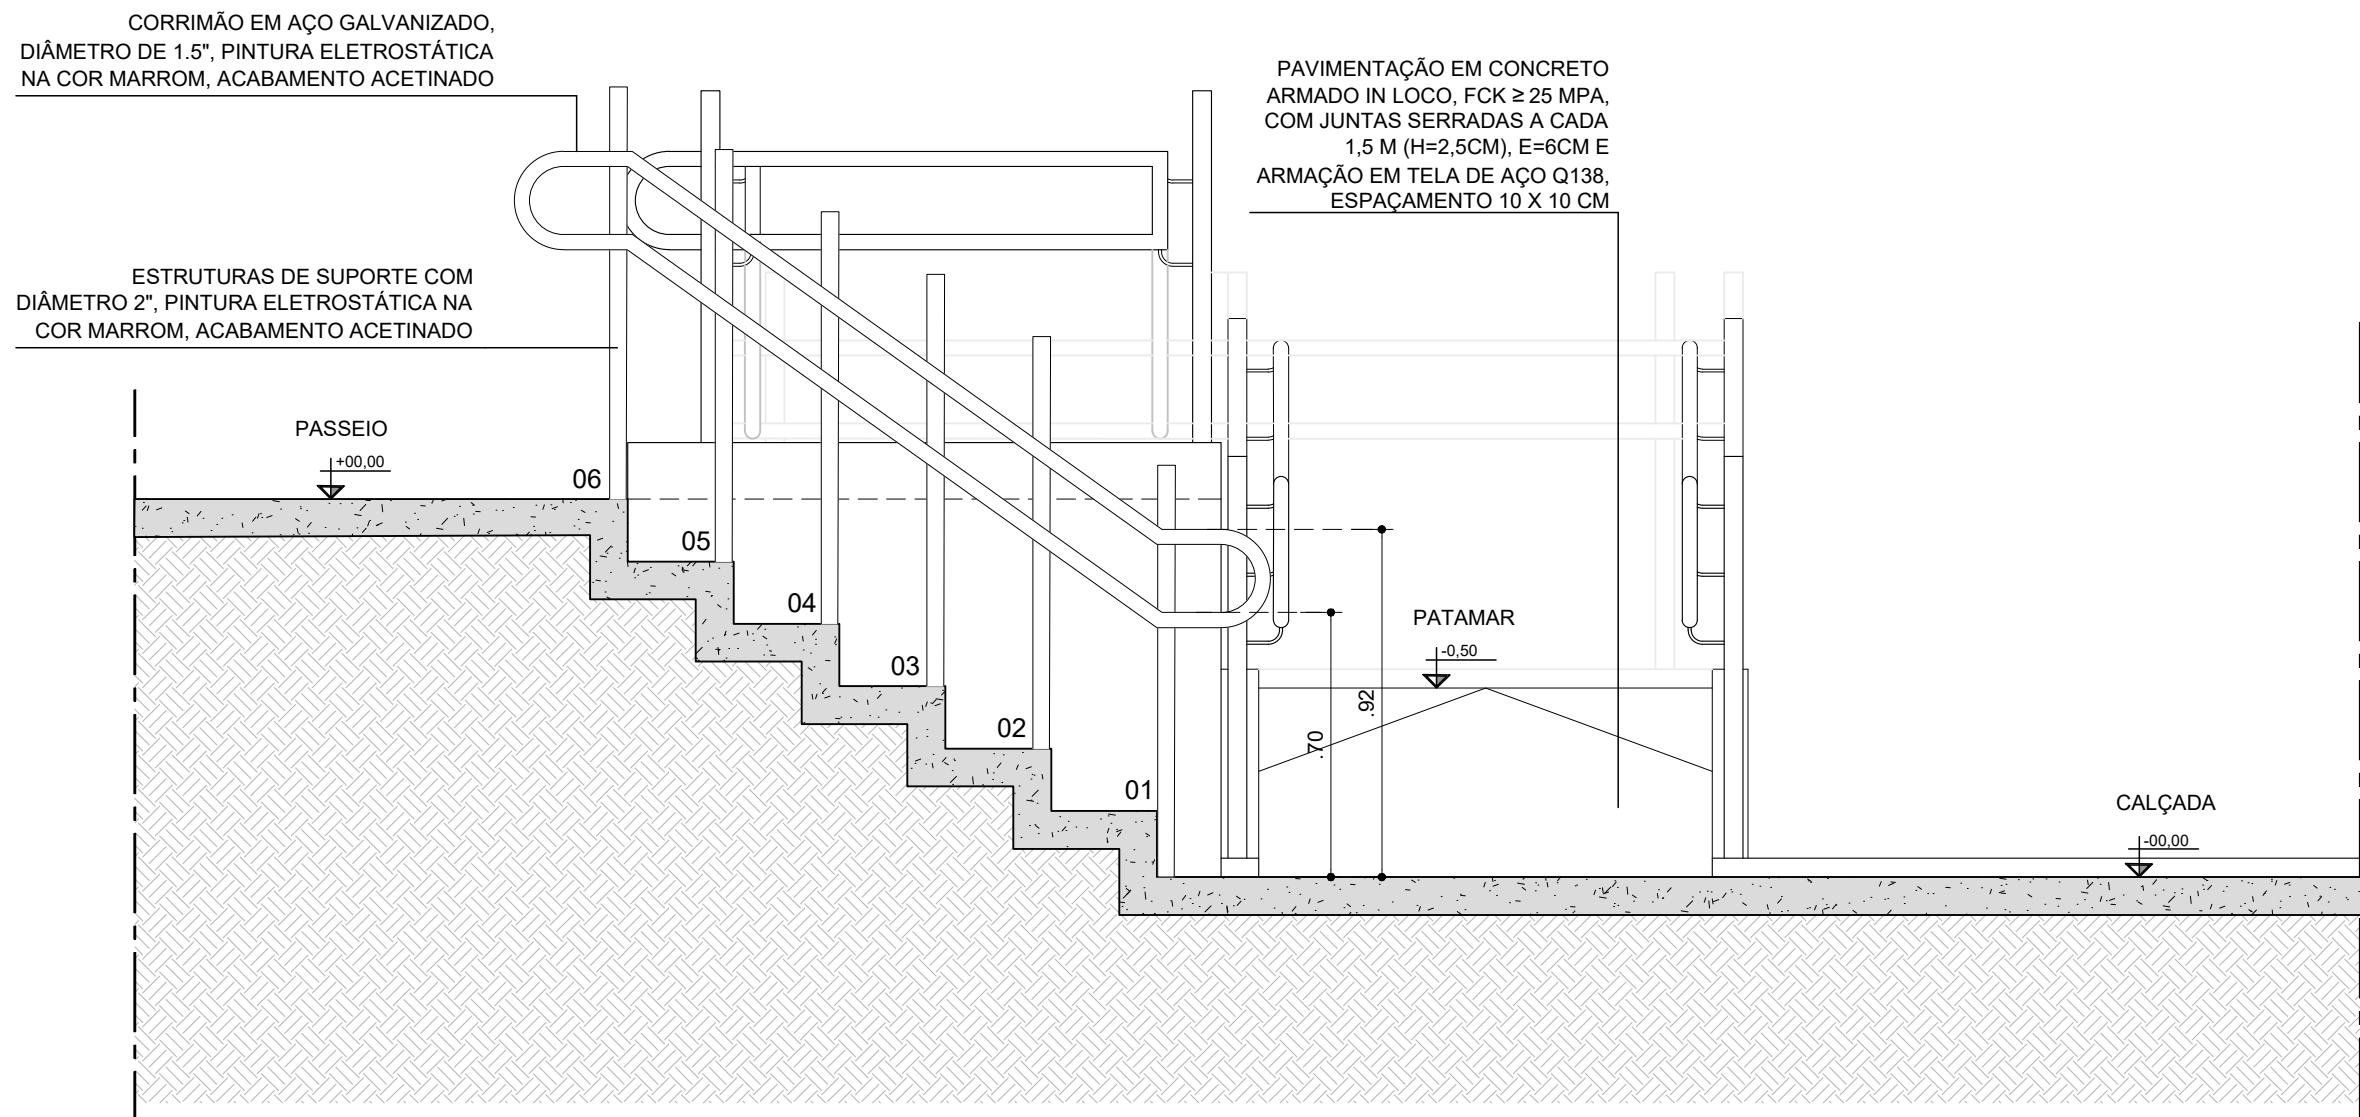


CORTE AA'
RAMPA E ESCADA DA ENTRADA DE PEDESTRES

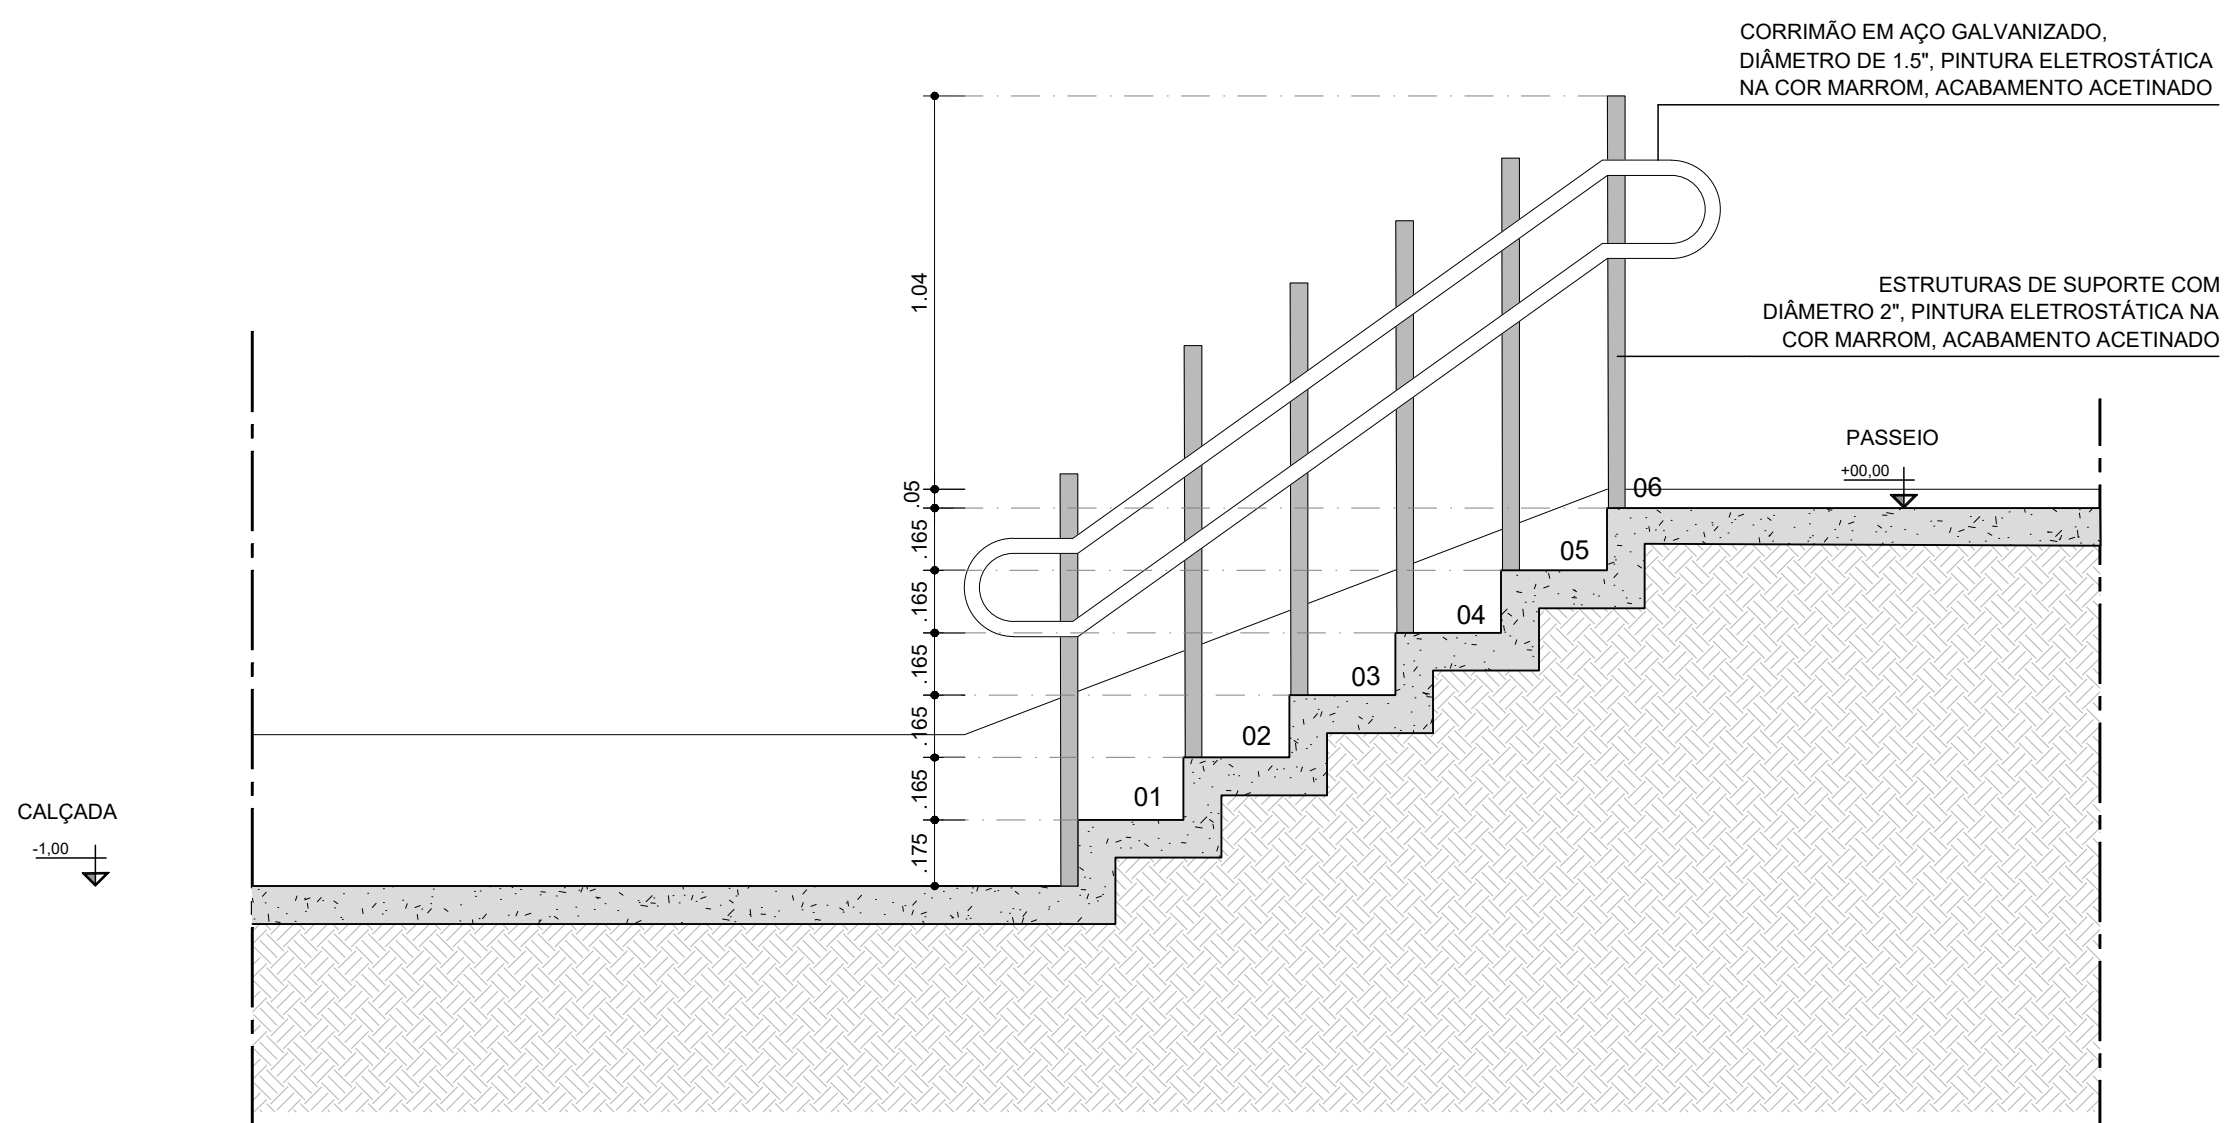

CORTE BB
RAMPA E ESCADA DA ENTRADA DE PEDESTRES

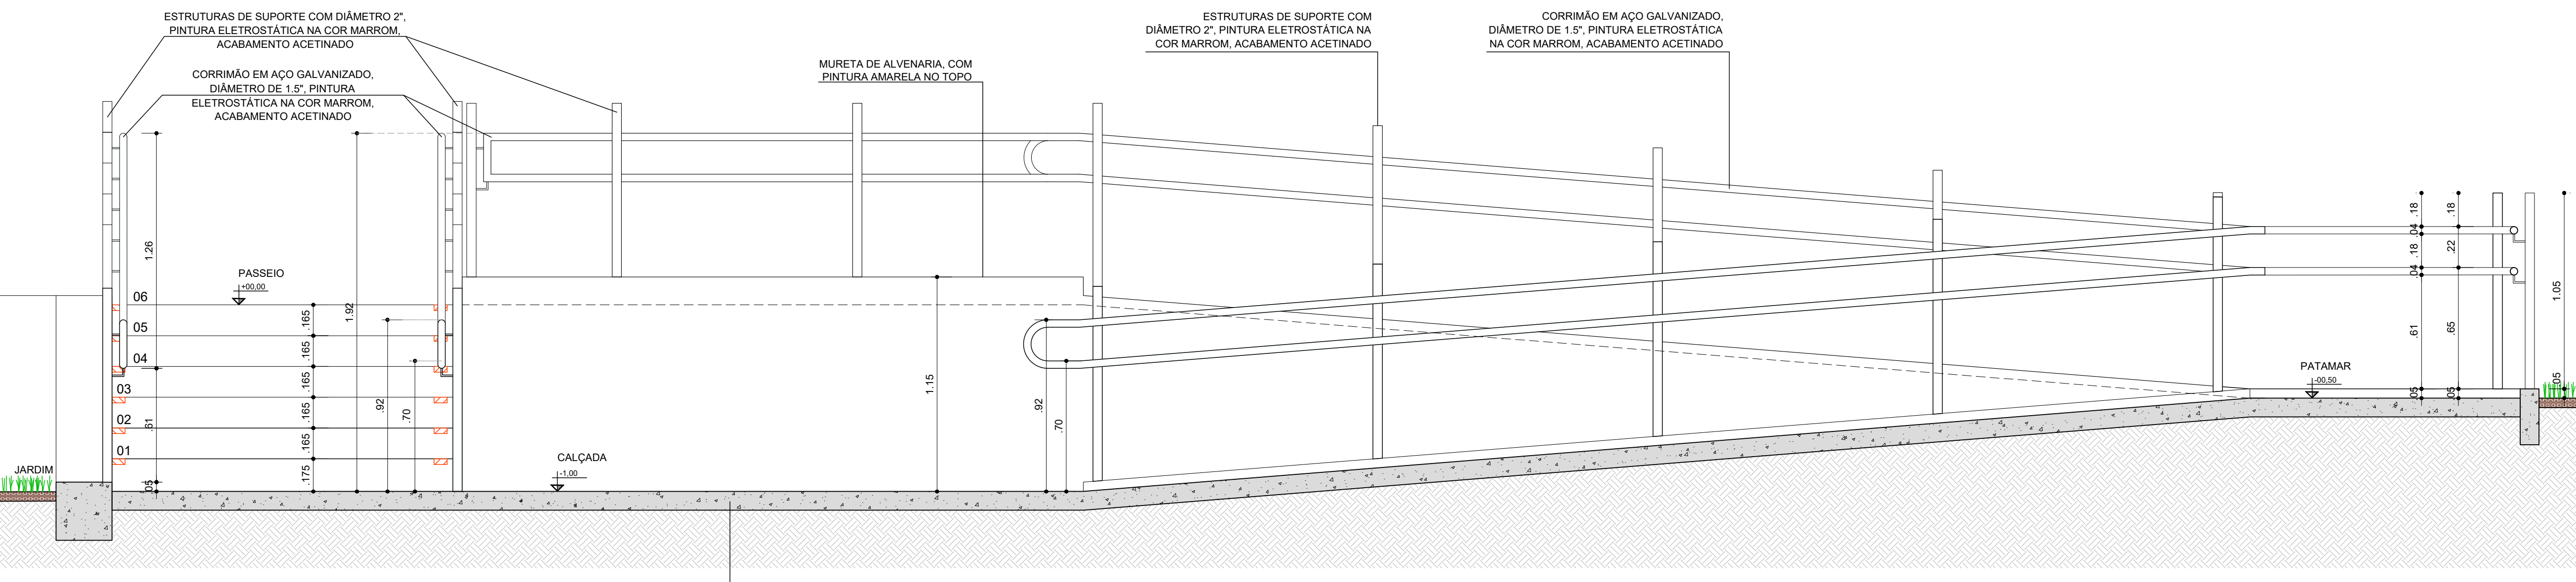

CORTE CC'
RAMPA E ESCADA DA ENTRADA DE PEDESTRES

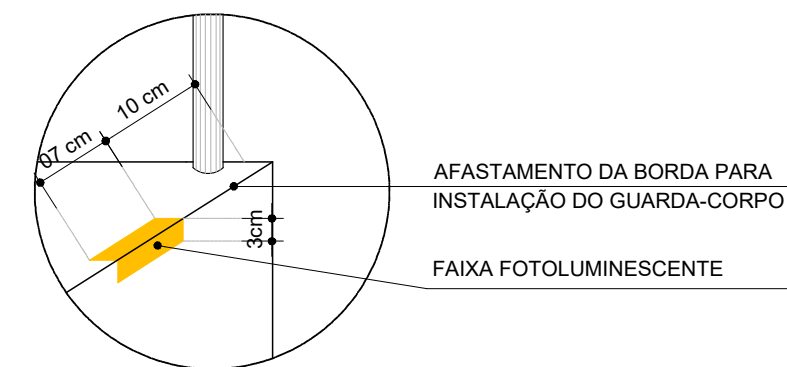

SINALIZADOR FOTOLUMINESCENTE PARA DEGRAU
PERSPECTIVA AMPLIADA
ESC.: 1/10

CONSORCIO SAÚDE CONCREMAT-MEP - CNPJ 00.255.454/0001-35 RUA JOAQUIM PAULISTAS, Nº. 40, ANDAR 5 - RIO DE JANEIRO RJ - CEP 20.260-080 - FONE (21) 3535-4131					
Medidas em metros.		Confira medidas no local.			
O valor da cota representa o do canteiro.		Antes de qualquer alteração consultar o arquiteto responsável.			
REV	DATA	CONTEÚDO	REV	DATA	CONTEÚDO
00	20/01/2026	EMIÇÃO INICIAL			
01	26/01/2026	REVISÃO ANÁLISE TÉCNICA R03			
Nome do Empreendimento					
UBSI II					
Endereço do Empreendimento			Disciplina		
ALDEIA ÁGUA VERMELHA, PAU BRASIL, BAHIA			URBANISMO		
Título do desenho			Escala		
PLANTA DE DETALHES - RAMPAS, ESCADAS E CORRIMÃOS			PROJETO EXECUTIVO		
Projeto e coordenador			Folha		Especialidade
CONSORCIO SAÚDE CONCREMAT-MEP - CNPJ 00.255.454/0001-35 RUA JOAQUIM PAULISTAS, Nº. 40, ANDAR 5 - RIO DE JANEIRO RJ - CEP 20.260-080 FONE (21) 3535-4131			07/07		URB
Responsável Técnico pelo Projeto de Urbanismo			Revisto		Escala
ALAN LEONARDO PEREIRA BRITO Arquiteta CAUBA nº A32017-G			01		INDICADA
CONCREMAT MEP					