

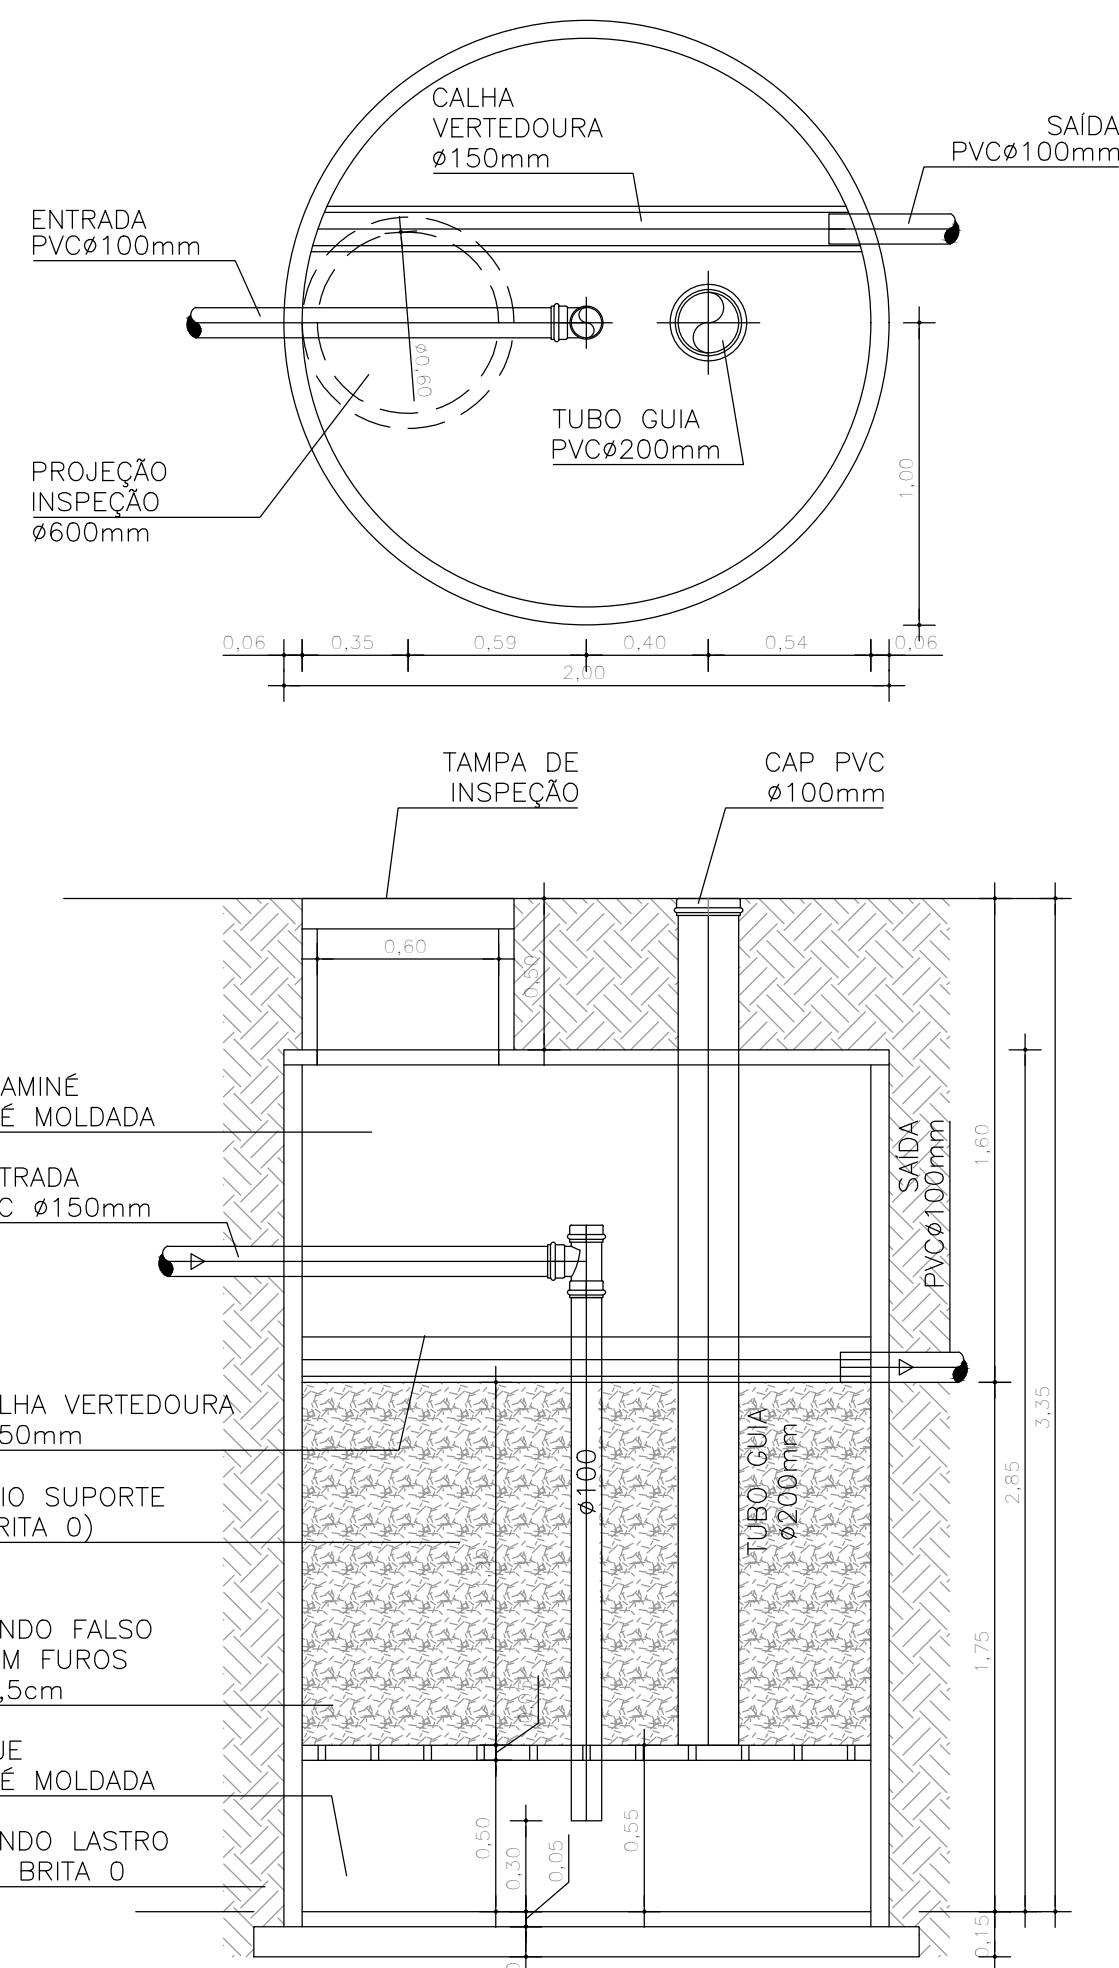
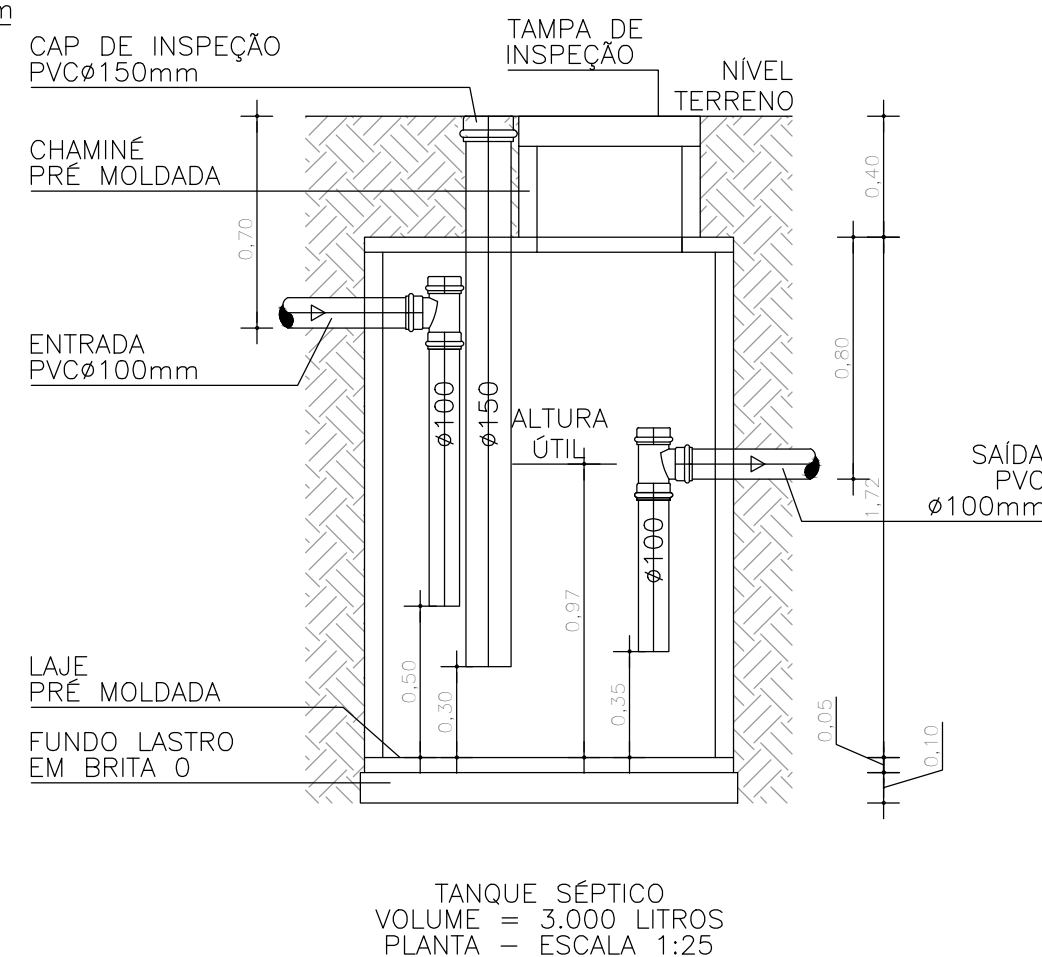
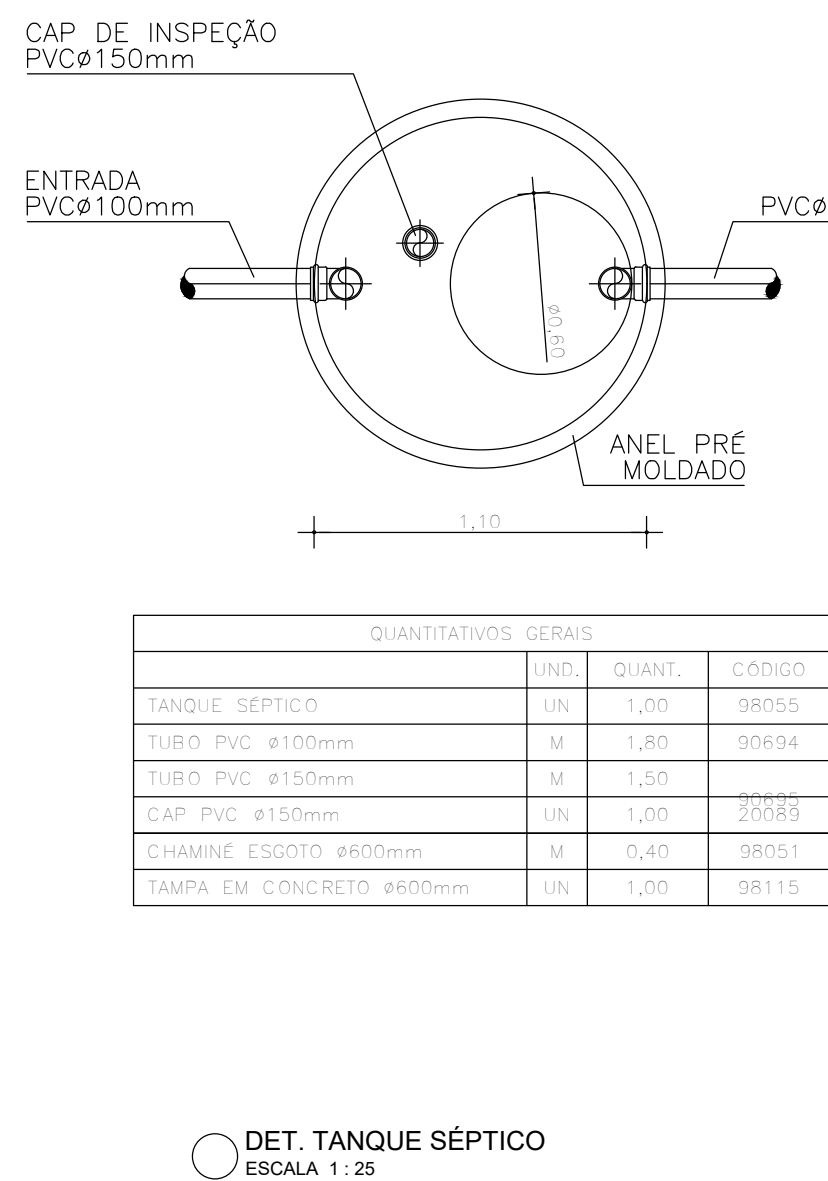
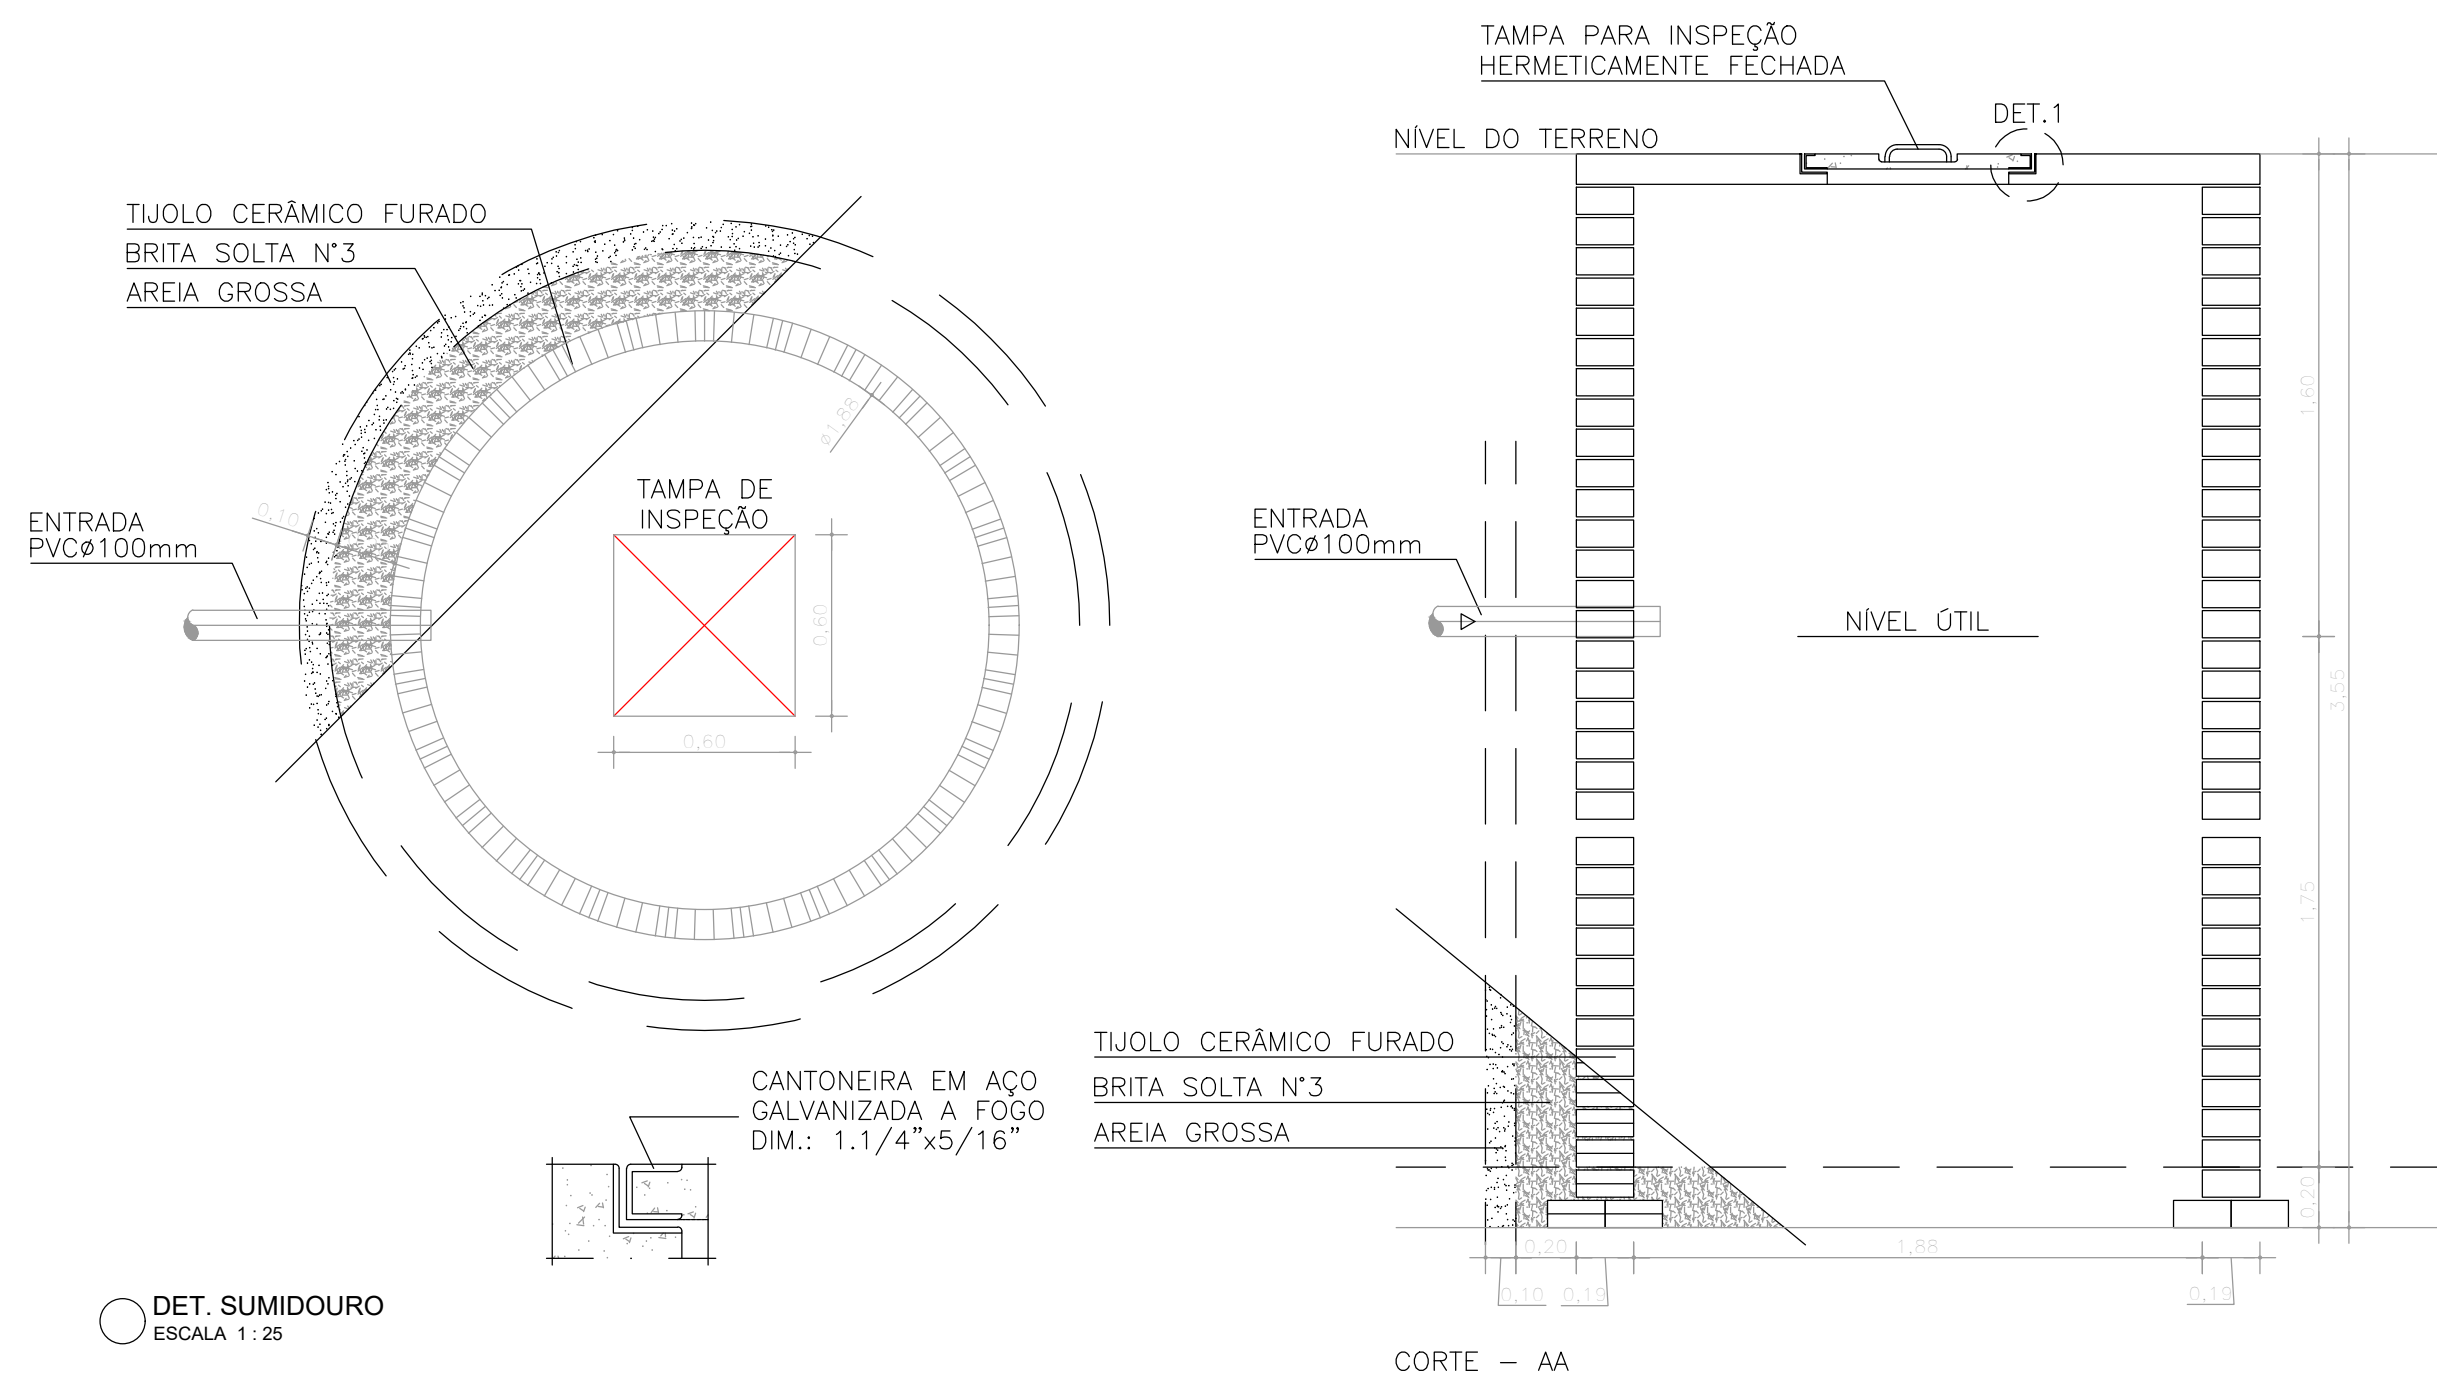
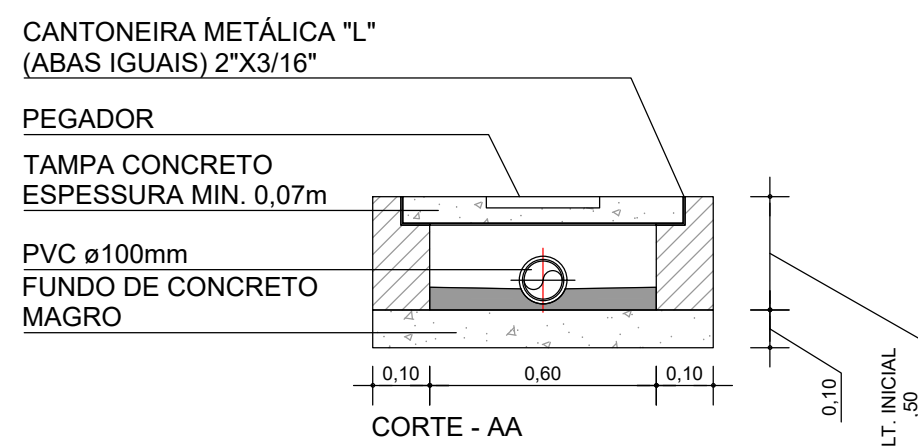
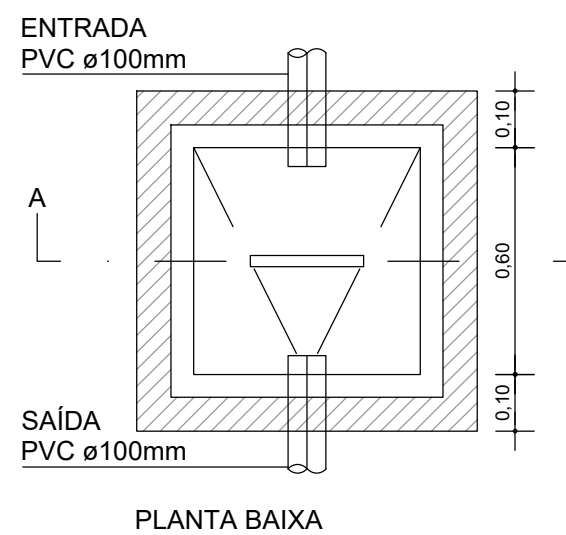


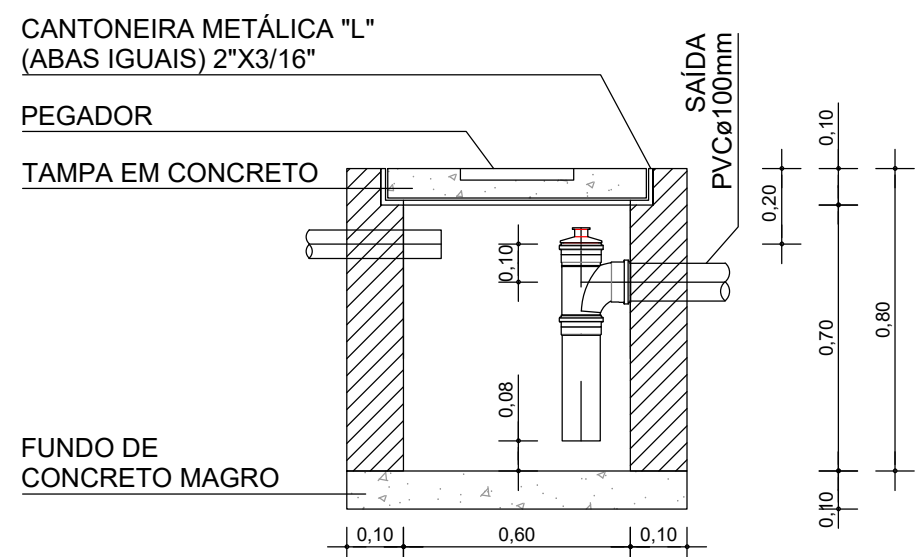

QUANTITATIVOS GERAIS			
	UND.	QUANT.	CODIGO
FILTRO ANAERÓBIO	UN	1,00	98059
TUBO PVC ø200mm	M	2,30	90606
TUBO PVC ø100mm	M	3,00	90605
TE PVC ø100mm	UN	1,00	104177
CAP PVC ø200mm	UN	1,00	00042666
CHAMINÉ ESOTO ø600mm	M	0,50	98051
TAMPA EM CONCRETO ø600mm	UN	1,00	98115

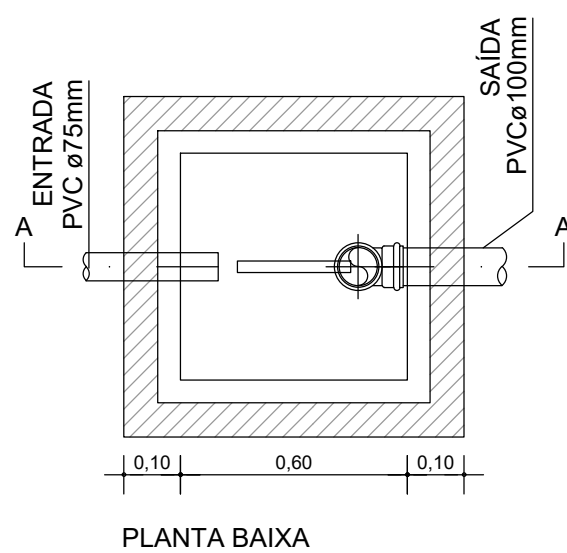

CONSORCIO SAÚDE CONCREMAT-MEP - CNPJ 60.255.454/0001-35
RUA JOAQUIM PALHARES, no. 40, ANDAR 5 - RIO DE JANEIRO/RJ - CEP 20.260-080 - FONE (21) 3535-4131
Medidas em metros. Contém medidas no local. Antes de qualquer alteração consultar o arquiteto responsável.

REV	DATA	CONTEUDO	REV	DATA	CONTEUDO
00	06/01/2025	EMIÇÃO INICIAL			
Nome do Empreendimento					
UBSI II					
Endereço do Empreendimento			Disciplina		
ALDEIA INDÍGENA, S/N, PANELÃO, CAMACAN/BA			ESGOTO		
Título do desenho			Etapas		
PLANTA DE DETALHES			PROJETO EXECUTIVO		
Projeto e coordenador			Prancha		
CONSORCIO SAÚDE CONCREMAT-MEP - CNPJ 60.255.454/0001-35			02/02		
RUA JOAQUIM PALHARES, no. 40, ANDAR 5 - RIO DE JANEIRO/RJ - CEP 20.260-080			Especialidade		
FONE (21) 3535-4131			ESG		
Responsável Técnico pelo Projeto de Urbanismo			Revisão		
ALIA LEVINDO PEDREIRA BRITTO			00		
Arquiteta CAUBA nº AS2017-0			Escala		
CONCREMAT MEP			1/100		