
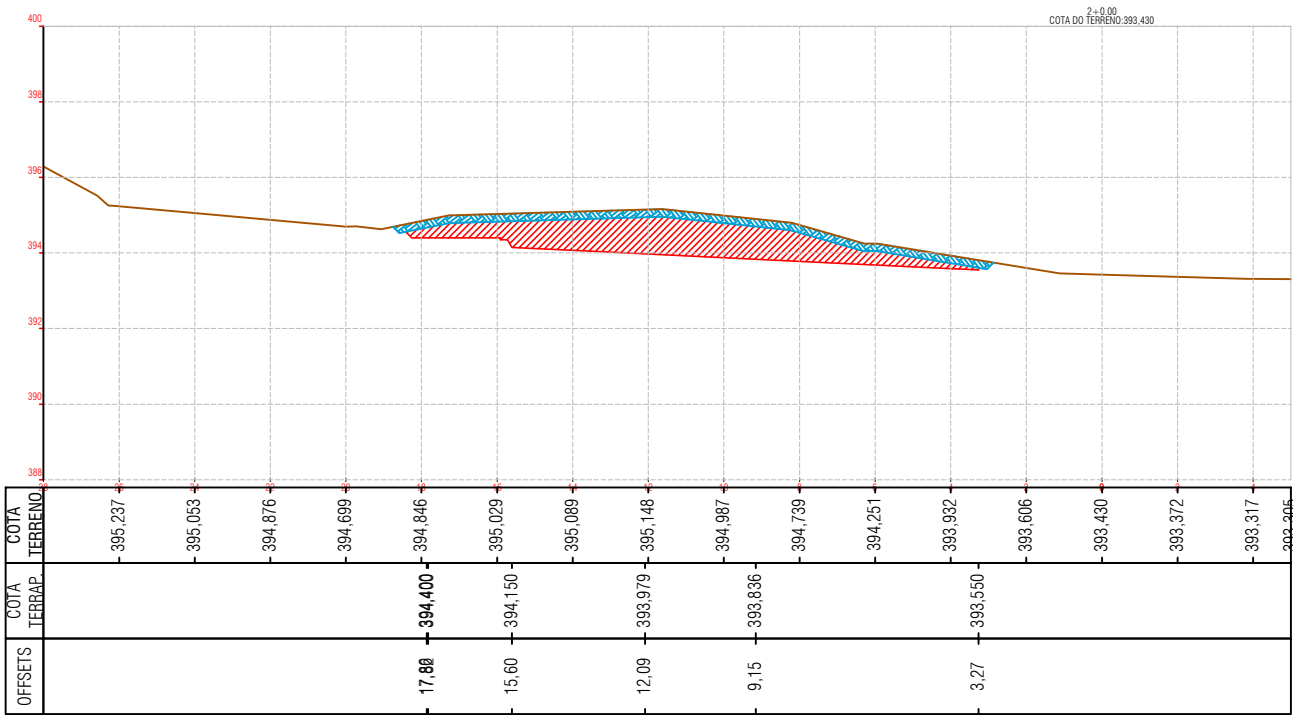
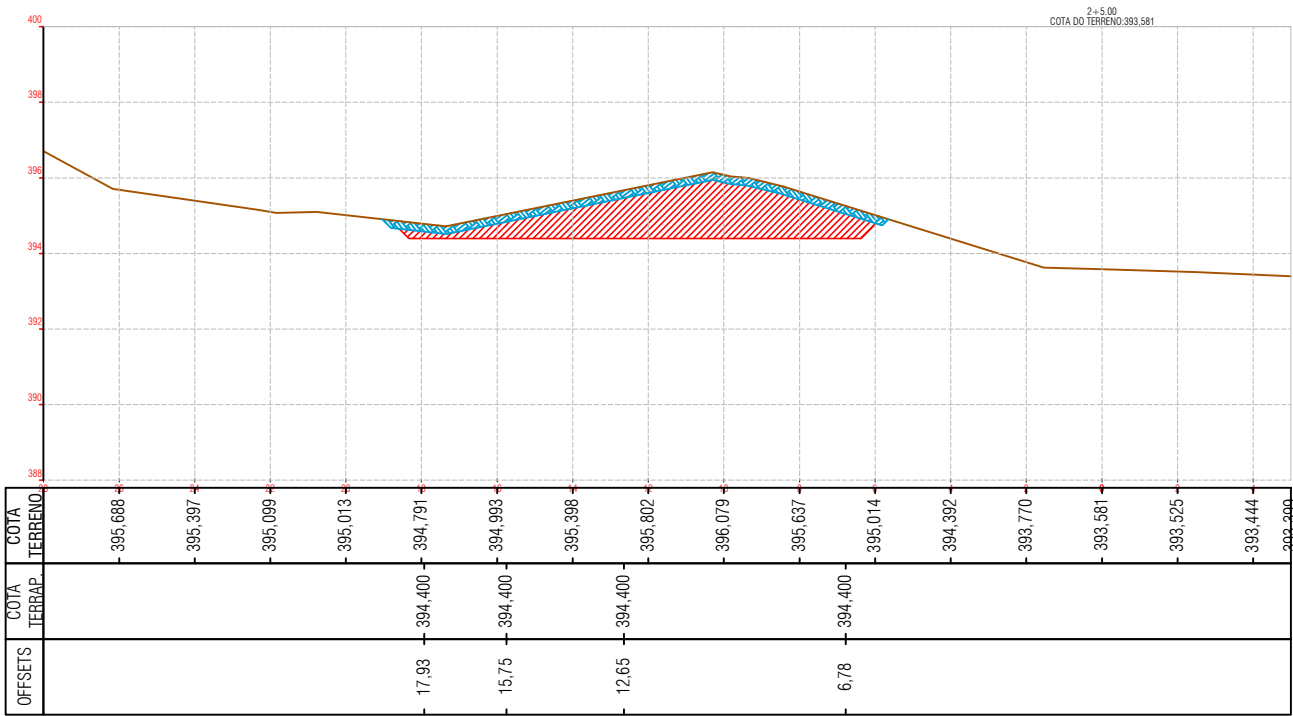
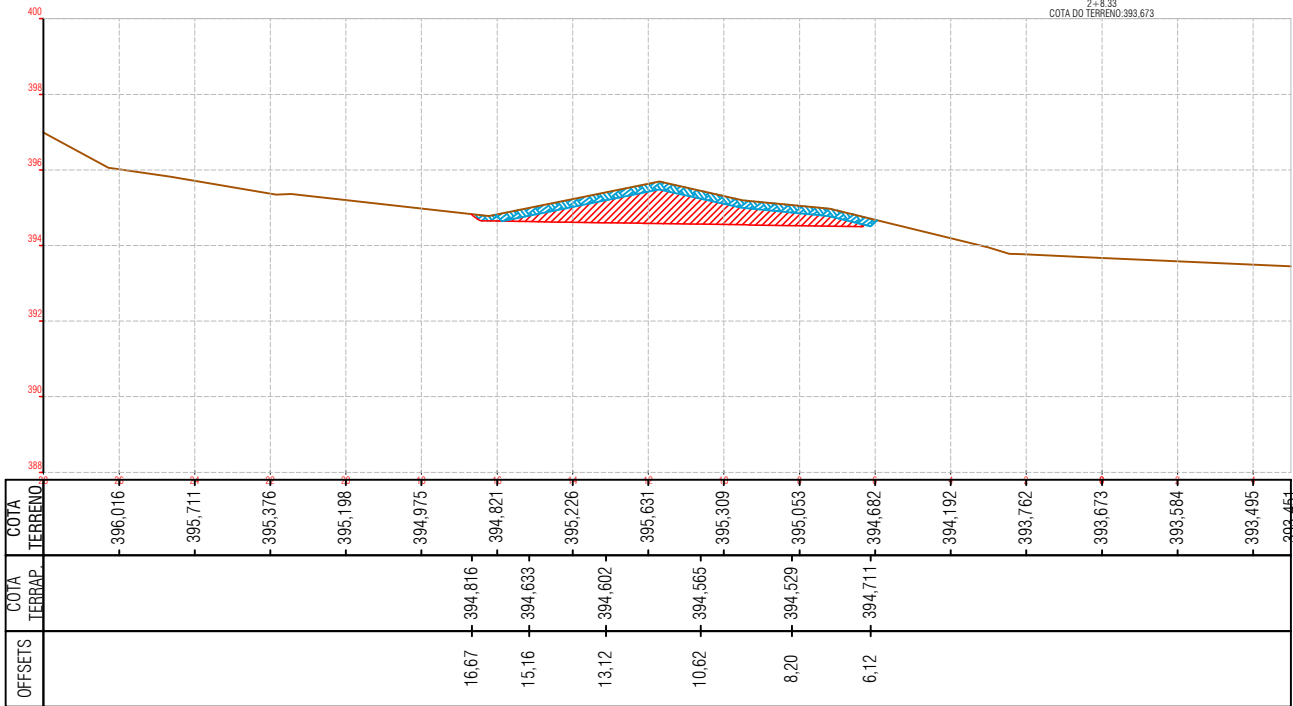
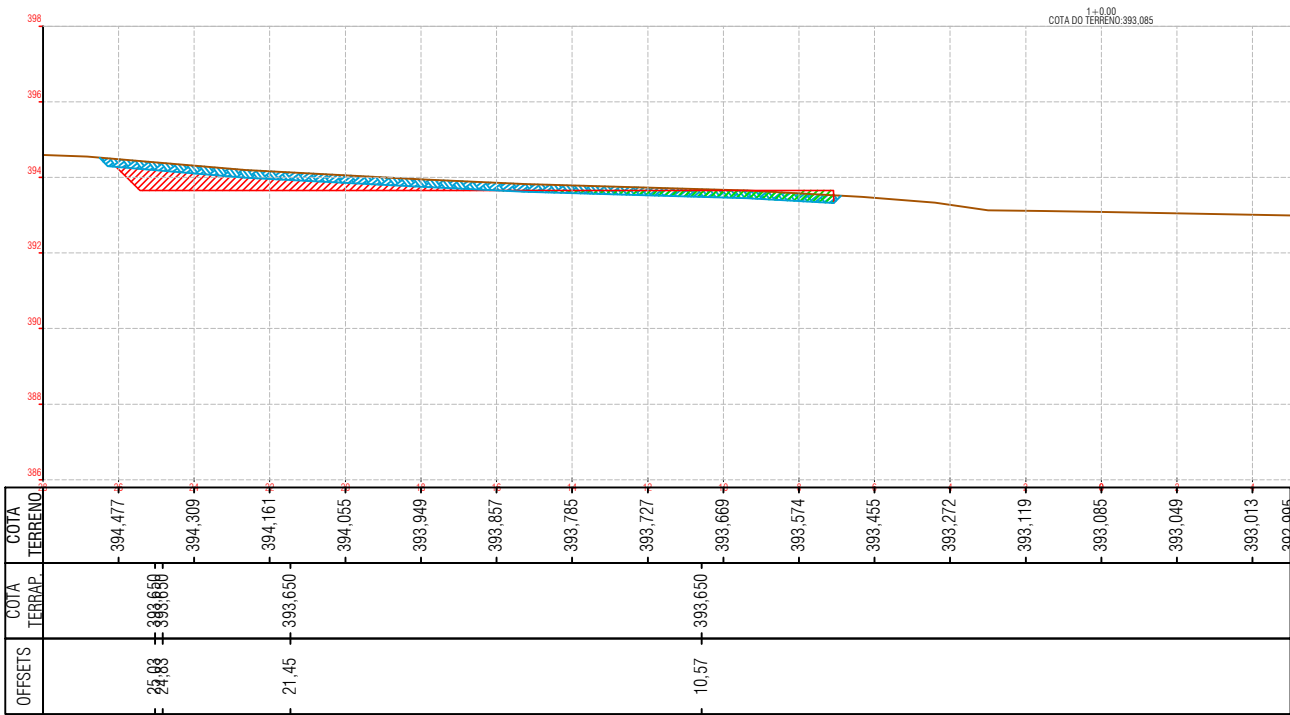
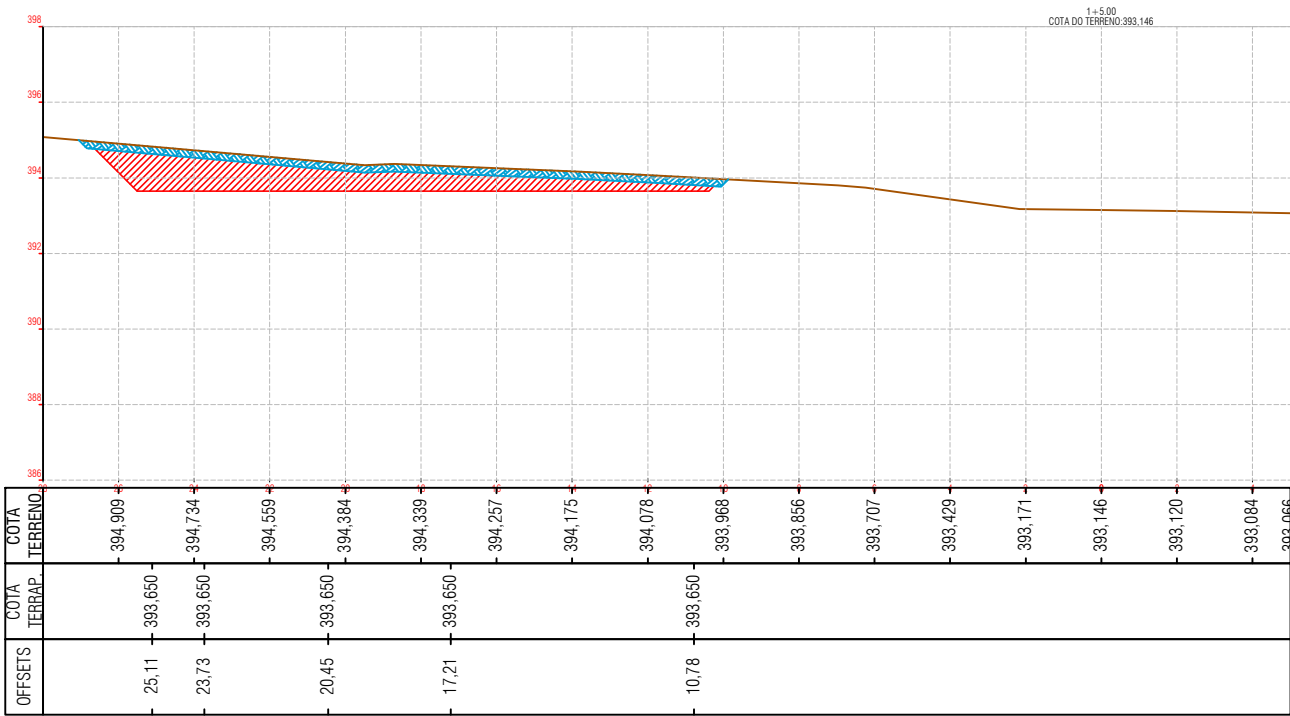
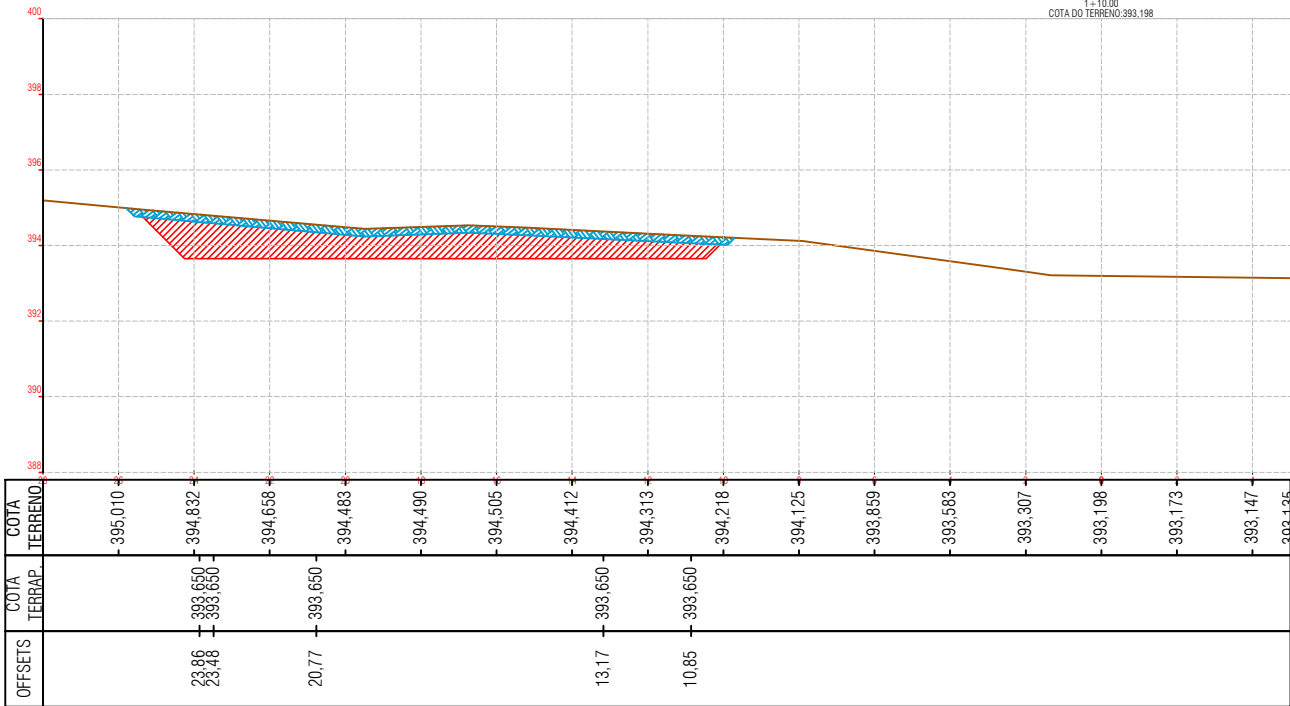
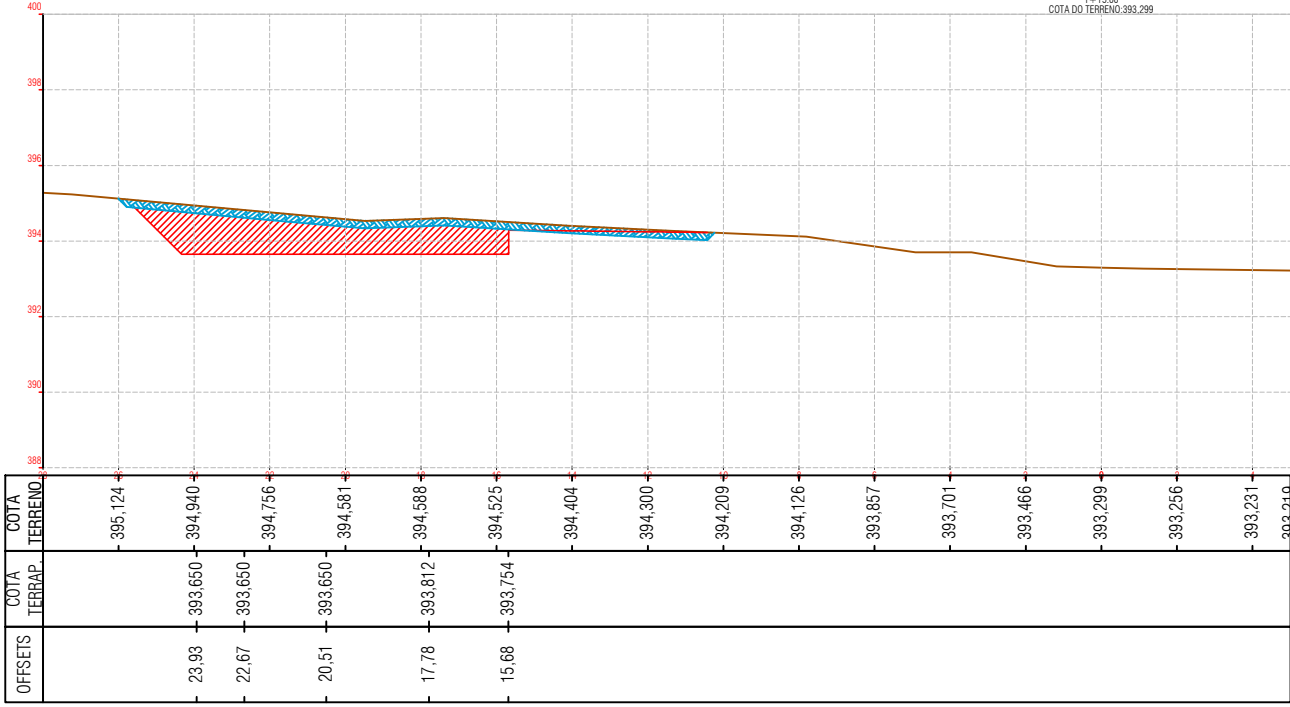
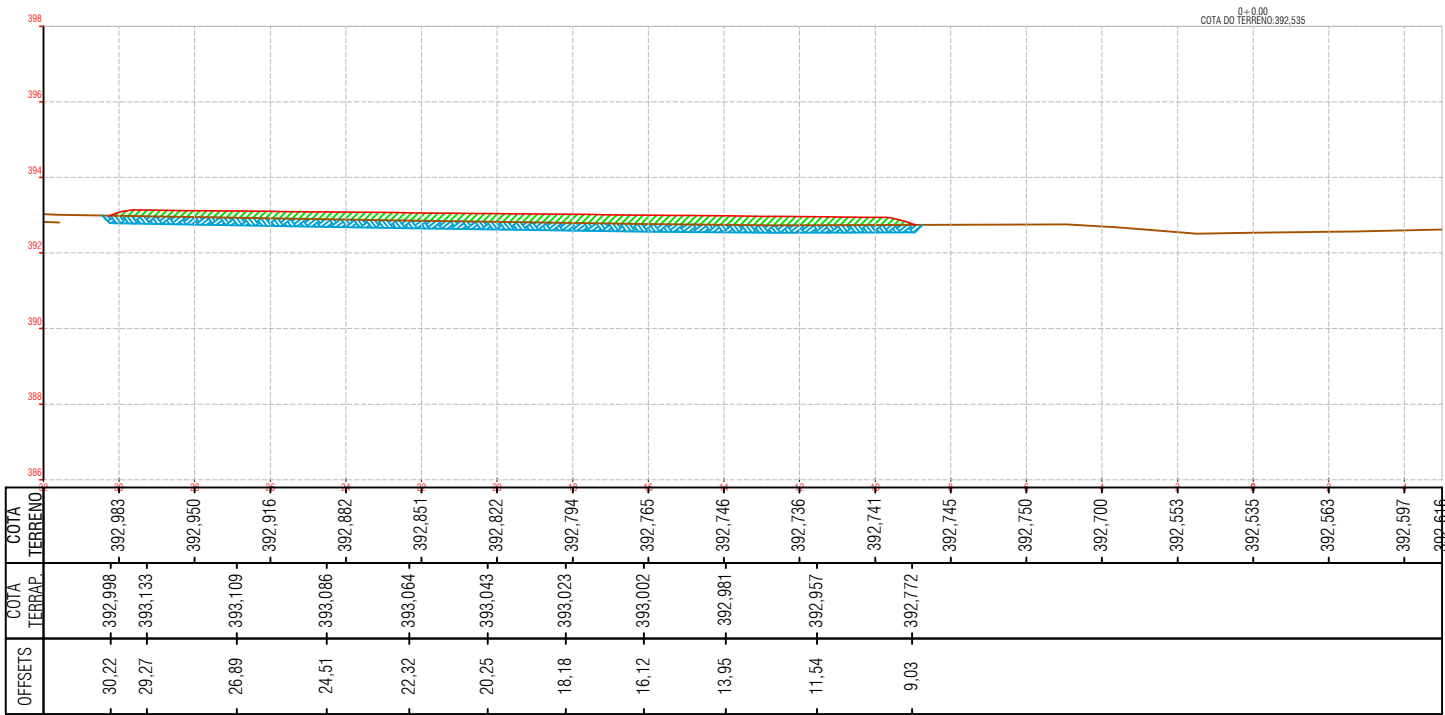
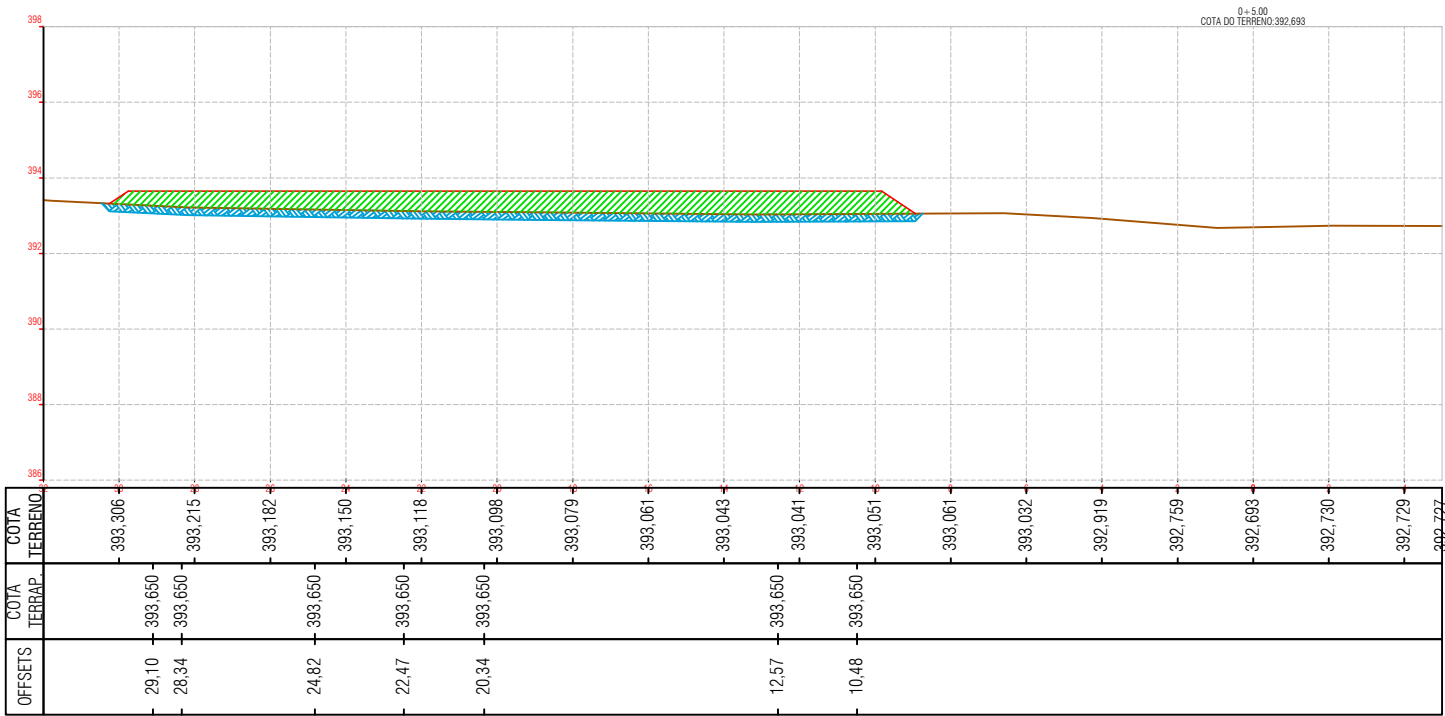
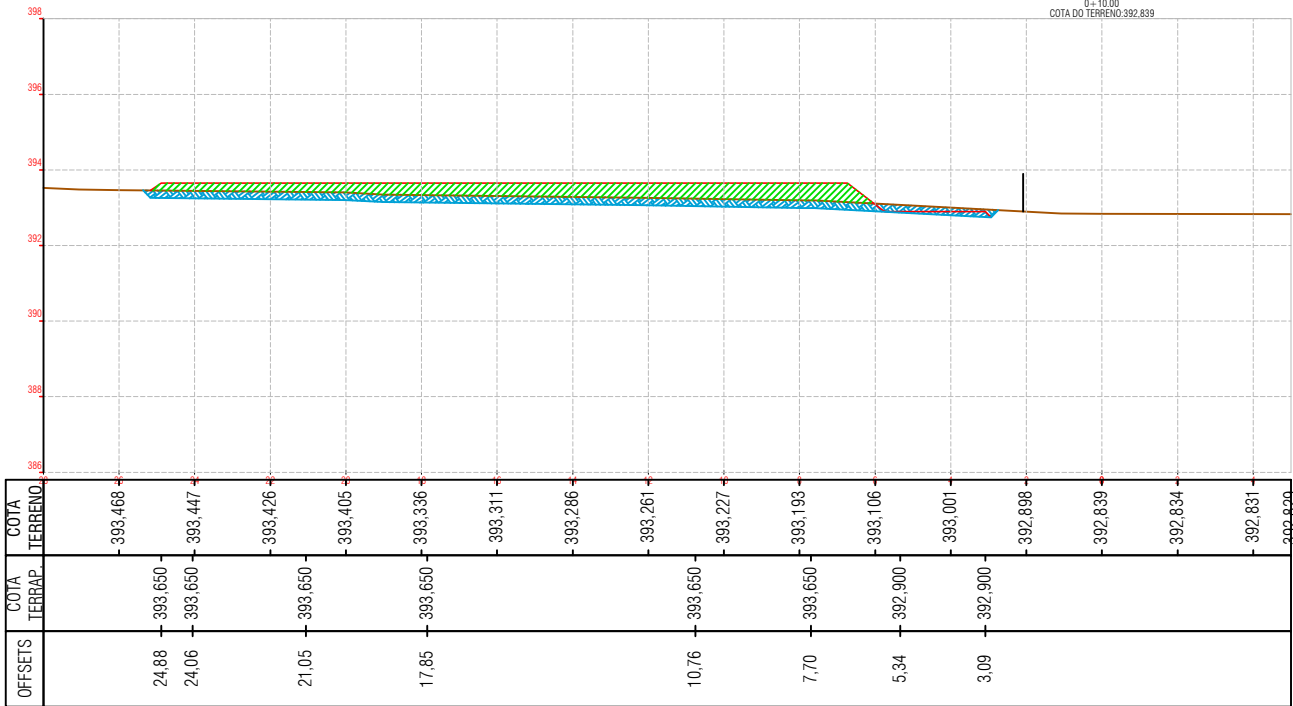


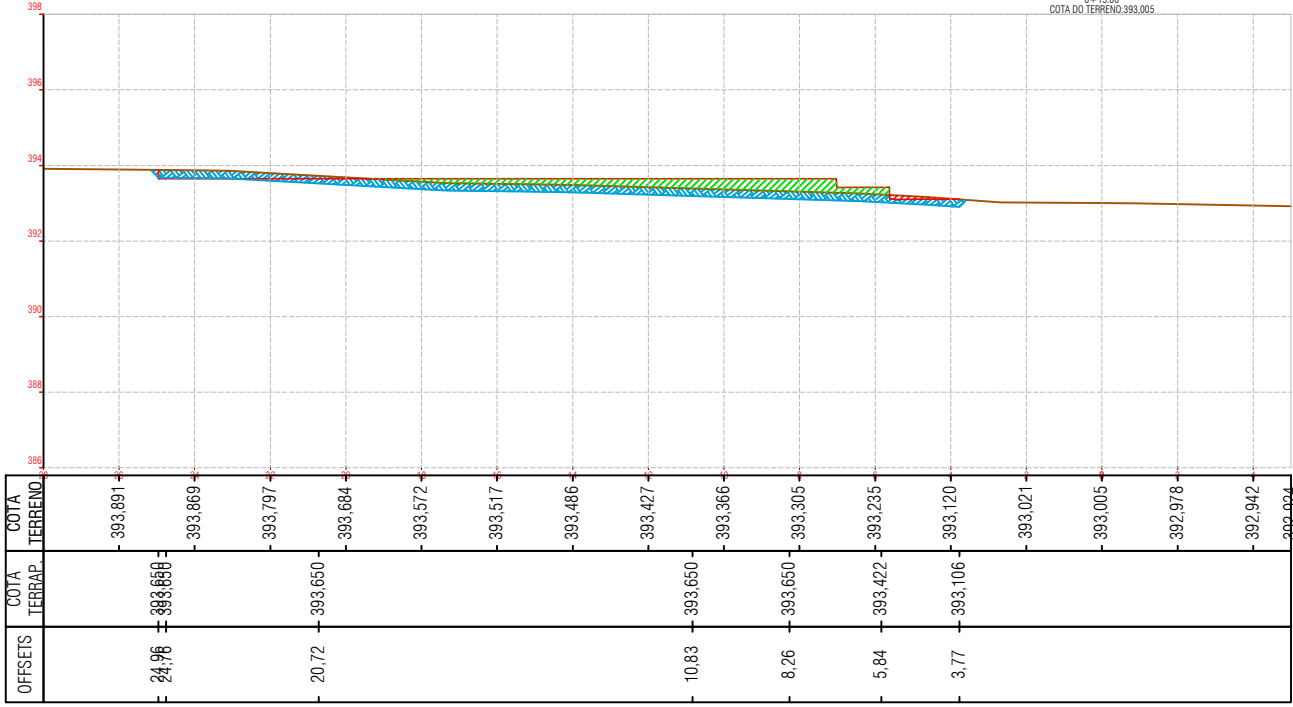

- LEGENDA :
- TERRENO NATURAL
 - TERRAPLENAGEM
 - ÁREAS EM ATERRO
 - ÁREAS EM CORTE
 - ÁREAS DE CORTE - DE LIMPEZA ESP: 20cm

SEMPER
SEMESÓN B SANTOS
TÉCNICO EM AGRIMENSURA
CFT BA 0364810560

CONSORCIO SAÚDE CONCREMAT-MEP - CNPJ 60.255.454/0001-35
RUA JOAQUIM PALHARES, no. 40, ANDAR 5 - RIO DE JANEIRO/RJ - CEP 20.260-080 - FONE (21) 3535-4131
Medidas em metros. Confira medidas no local.
O valor da cota prevalece ao da escala. Antes de qualquer alteração consultar o arquiteto responsável.

REV	DATA	CONTEUDO	REV	DATA	CONTEUDO
00	30/12/2025	EMISSÃO INICIAL			

Nome do Empreendimento		Disciplina	
UNIDADE BÁSICA DE SAÚDE INDÍGENA (UBSI) - TIPO 02		TERRAPLENAGEM	
Endereço do Empreendimento		Etapas	
ALDEIA INDÍGENA, S/N, PANELÃO, CAMACÁ/BA		PROJETO EXECUTIVO	
Título do desenho		Especialidade	
SEÇÕES TRANSVERSAIS DE TERRAPLENAGEM		TER	
Projeto e coordenador		Plancha	003
CONSORCIO SAÚDE CONCREMAT-MEP - CNPJ 60.255.454/0001-35		Revisão	00
RUA JOAQUIM PALHARES, no. 40, ANDAR 5 - RIO DE JANEIRO/RJ - CEP 20.260-080		Escala	
FONE (21) 3535-4131		1/200	
Responsável Técnico pelo Projeto de Terraplenagem			
SEMESÓN BELO DOS SANTOS			
Técnico Agrimensor			
CFT BA 0364810560			