



CORTE AA
ESCALA: 1/150

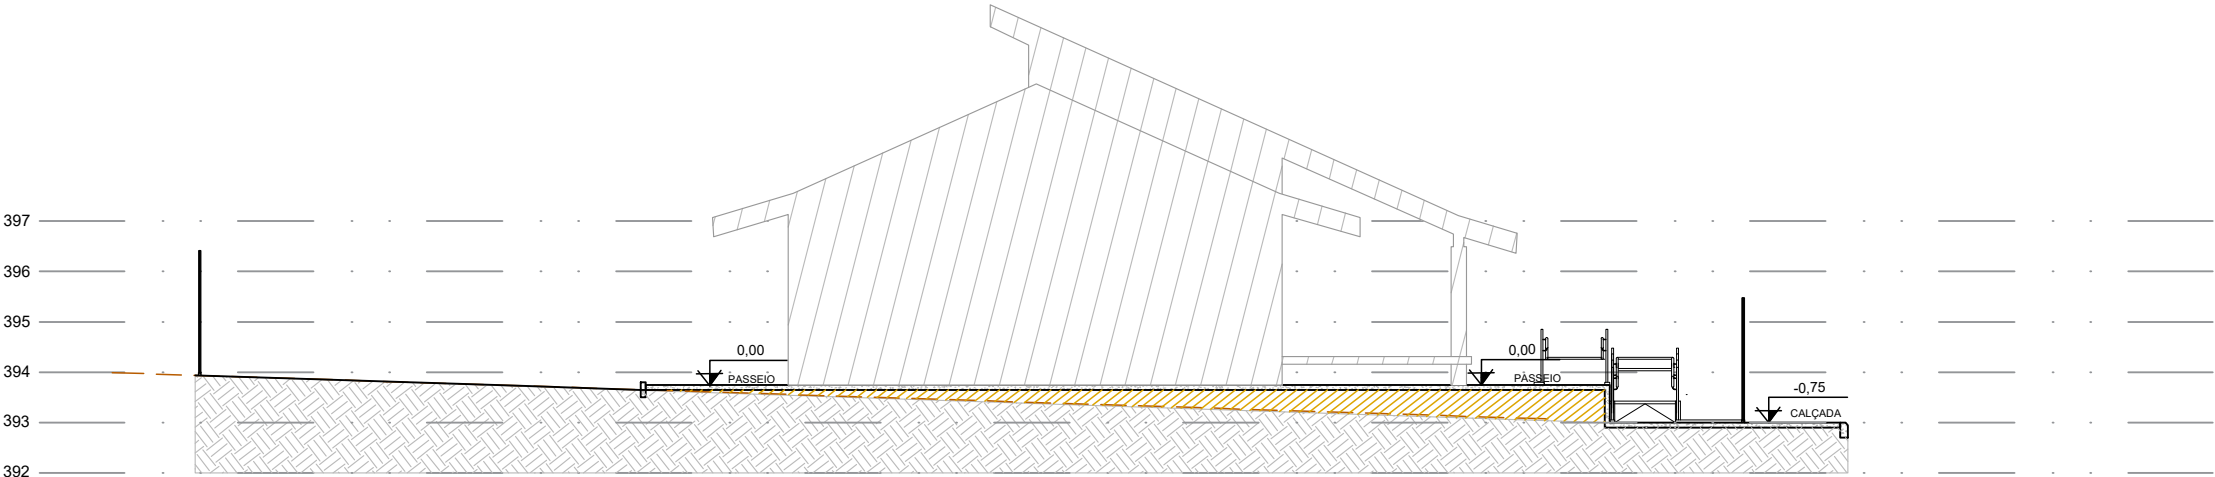

CORTE BB
ESCALA: 1/150

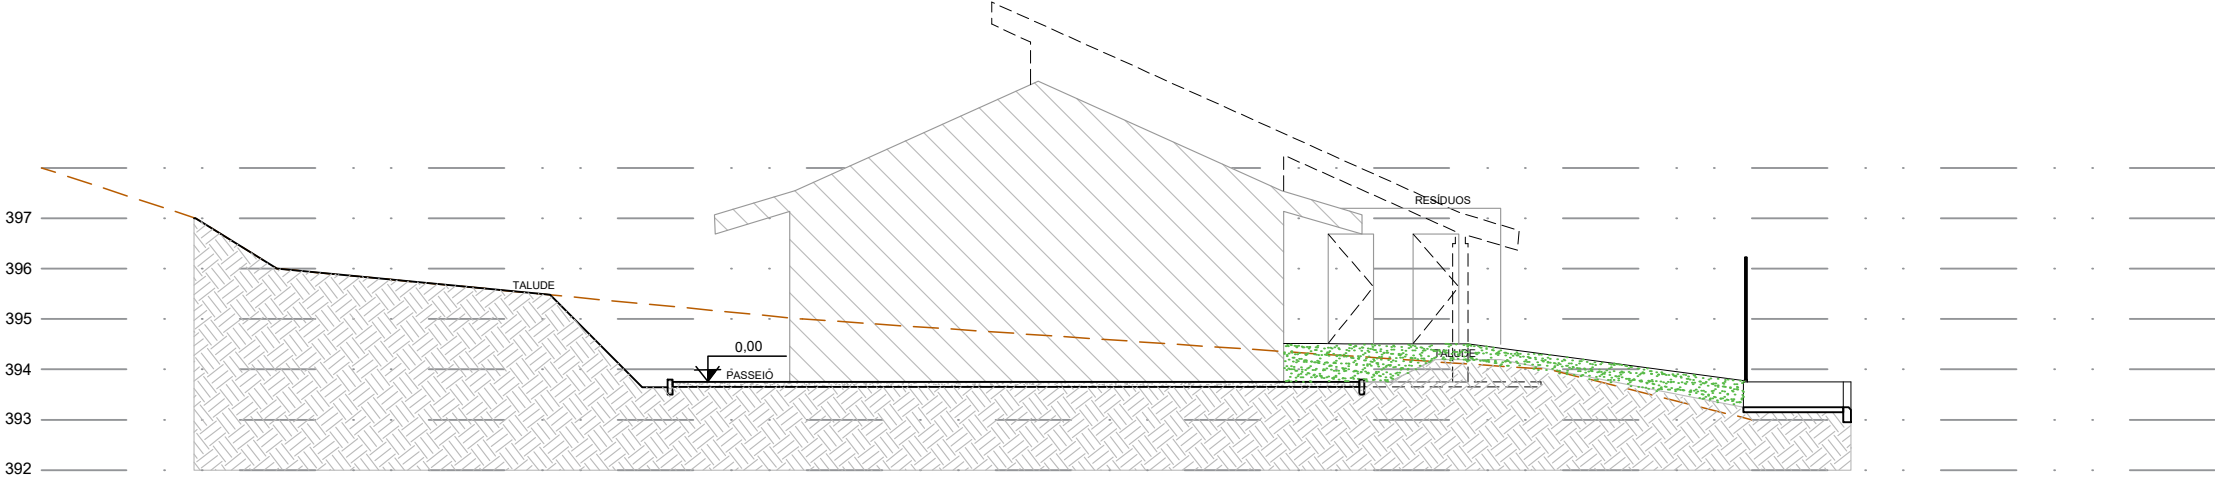

CORTE CC
ESCALA: 1/150

NOTA:

- O PROJETO DE IMPLANTAÇÃO DA UNIDADE BÁSICA DE SAÚDE INDÍGENA (UBSI) UTILIZOU COMO REFERÊNCIA O LEVANTAMENTO TOPOGRÁFICO FORNECIDO PELA SESAB;
- O CÁLCULO DOS ÍNDICES URBANÍSTICOS SE REFEREM APENAS ÀS ÁREAS CONTIDAS DENTRO DA POLIGONAL DO LOTE;
- PARA O PROJETO DE IMPLANTAÇÃO DA UNIDADE BÁSICA DE SAÚDE INDÍGENA DE PANELÃO, FOI CONSIDERADO O NÍVEL DA EDIFICAÇÃO DE +393,75, A TÍTULO DE FACILITAR A EXECUÇÃO DA OBRA.

CONSÓRCIO SAÚDE CONCREMAT-MEP - CNPJ 60.255.454/0001-35
RUA JOAQUIM PALHARES, no. 40, ANDAR 5 - RIO DE JANEIRO/RJ - CEP 20.260-080 - FONE (21) 3535-4131
Medidas em metros. Conferir medidas no local.
O valor da cota prevalece ao da escala. Antes de qualquer alteração consultar o arquiteto responsável.

REV	DATA	CONTEUDO	REV	DATA	CONTEUDO
00	19/12/2025	EMISSÃO INICIAL			
01	23/12/2025	AJUSTES CONFORME ANÁLISE TÉCNICA 03			

Nome do Empreendimento			Disciplina		
UBSi II			URBANISMO		
Endereço do Empreendimento			Etapa		
ALDEIA INDÍGENA, S/N, PANELÃO, CAMACAN/BA			PROJETO EXECUTIVO		
Título do desenho			Especialidade		
CORTES			URB		
 CONSÓRCIO SAÚDE CONCREMAT MEP Projetista e coordenador CONSÓRCIO SAÚDE CONCREMAT-MEP - CNPJ 60.255.454/0001-35 RUA JOAQUIM PALHARES, no. 40, ANDAR 5 - RIO DE JANEIRO/RJ - CEP 20.260-080 FONE (21) 3535-4131 Responsável Técnico pelo Projeto de Urbanismo AILA LEVINDO PEDREIRA BRITTO Arquiteta CAUBA nº A32017-0			Prancha	05/07	
			Revisão	01	Escala