




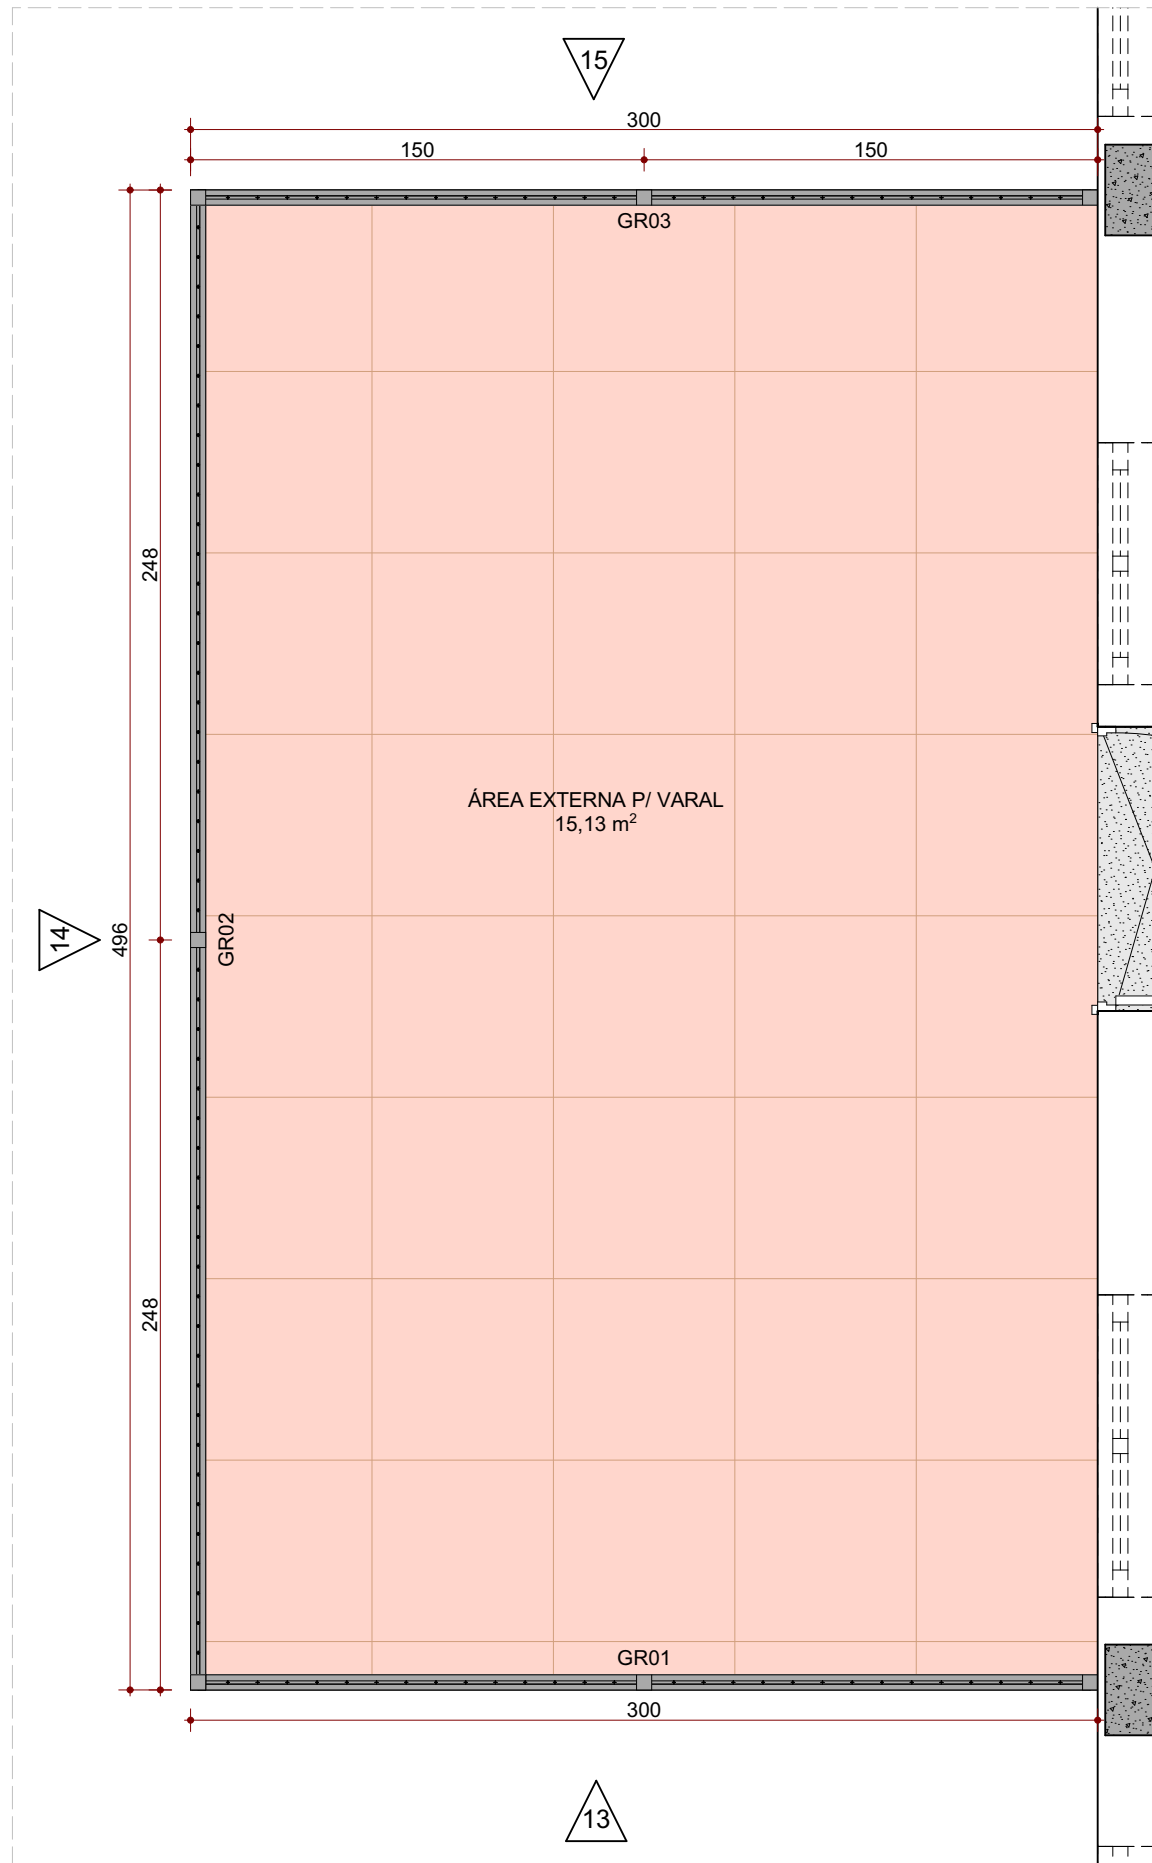


Planta Baixa - Gradil
ESC.: 1:25

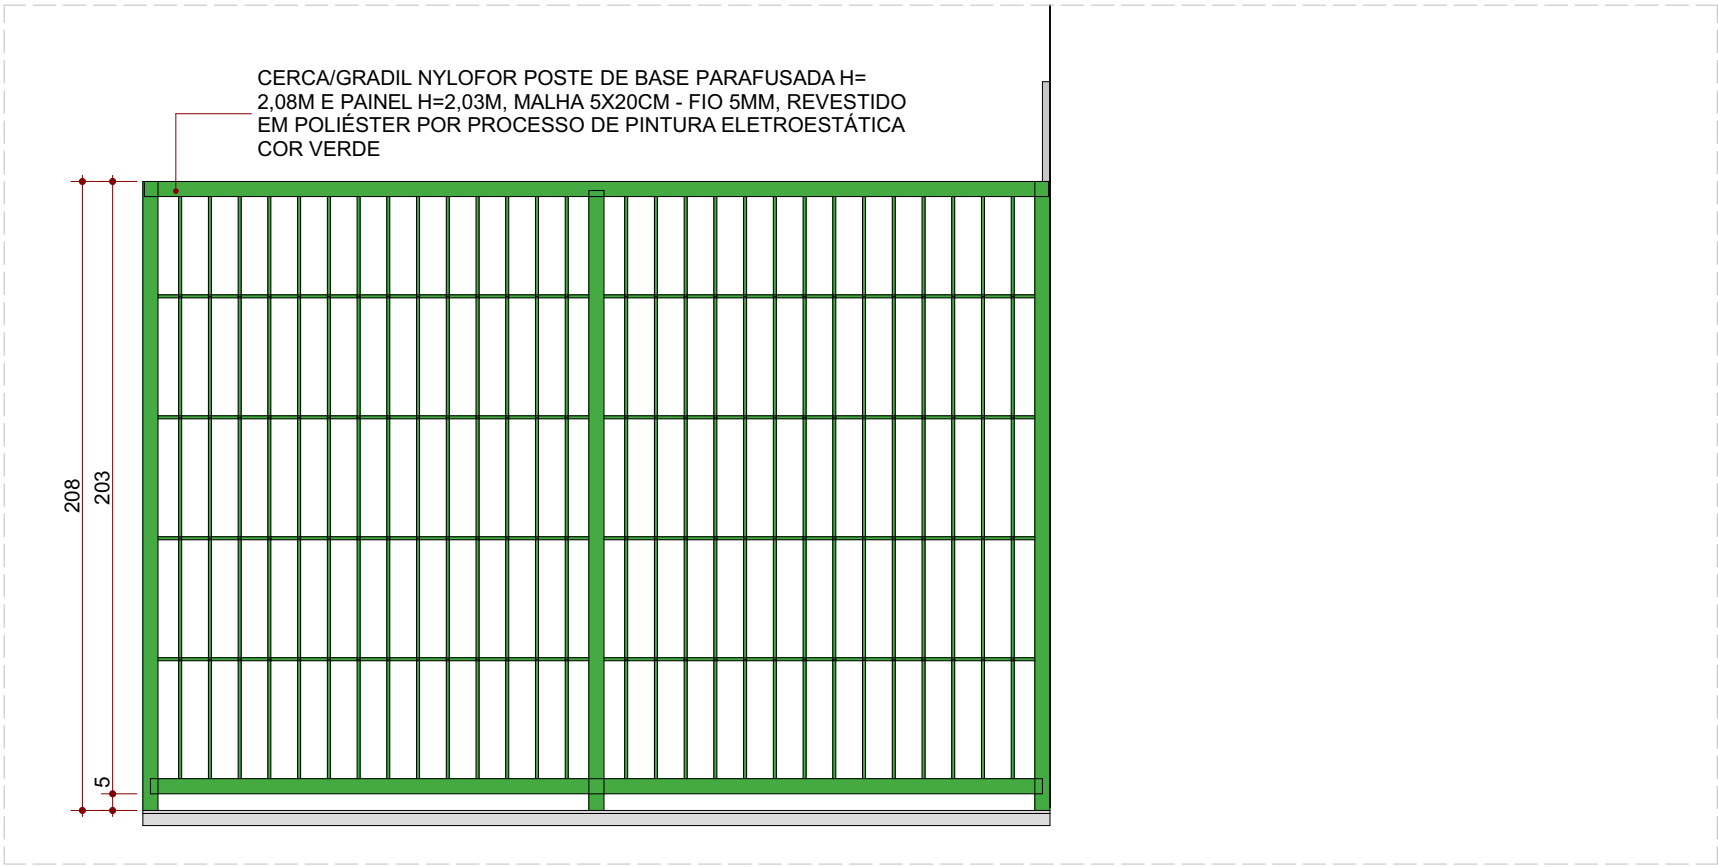


Elevação 13
ESC.: 1:25

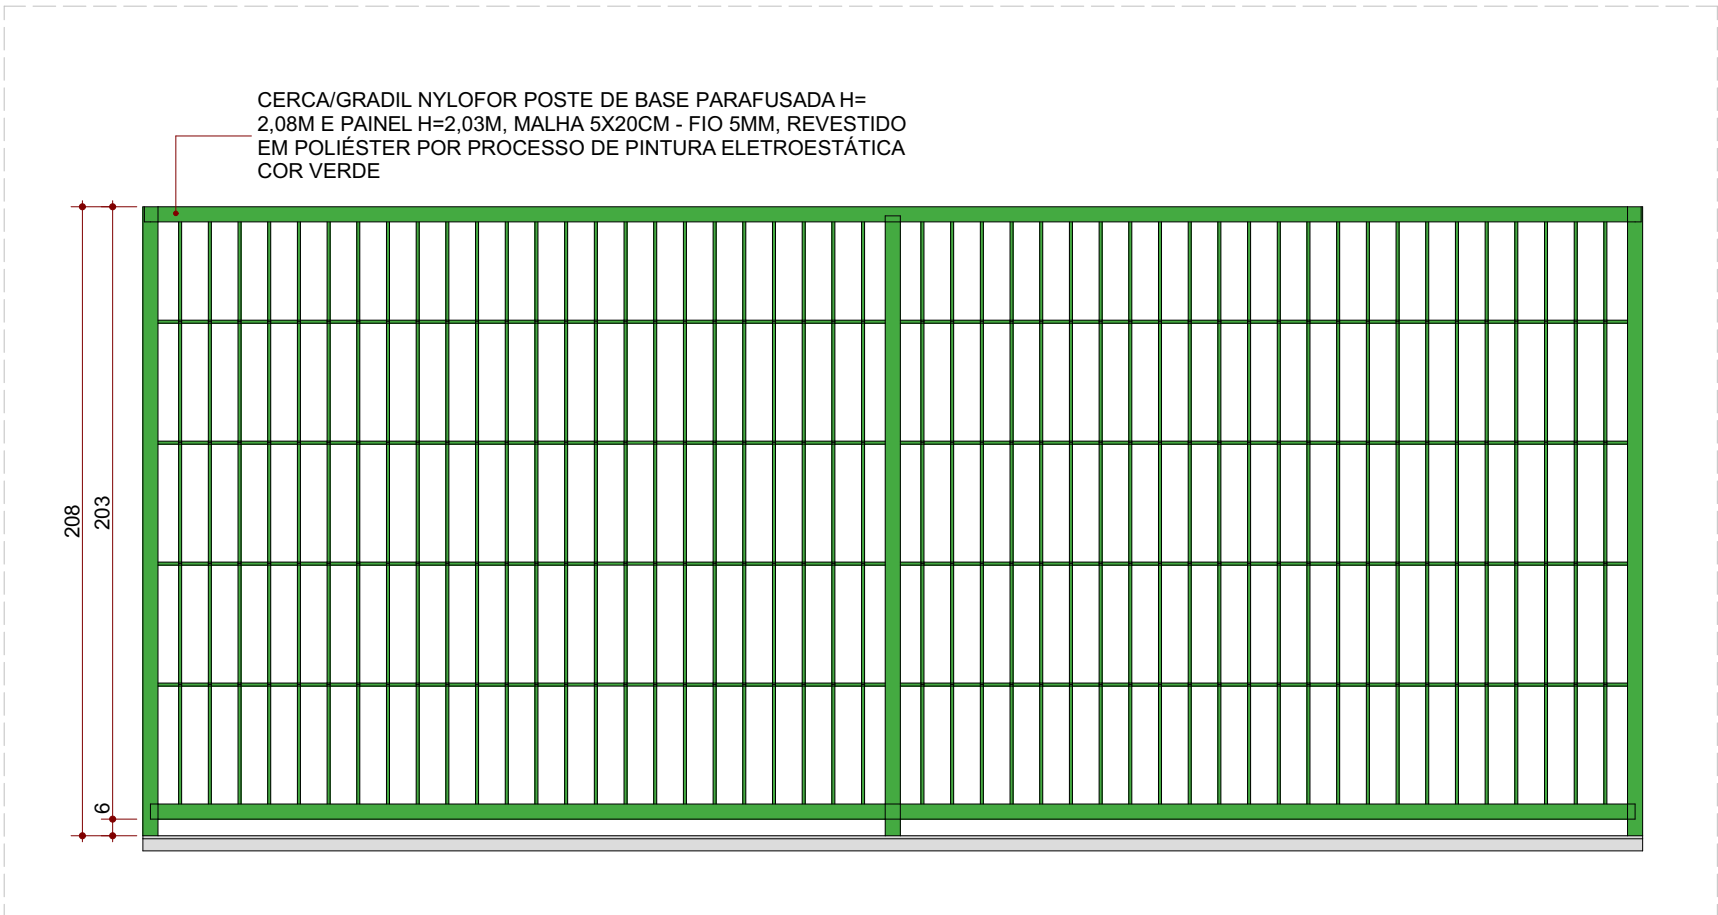


Elevação 14
ESC.: 1:25

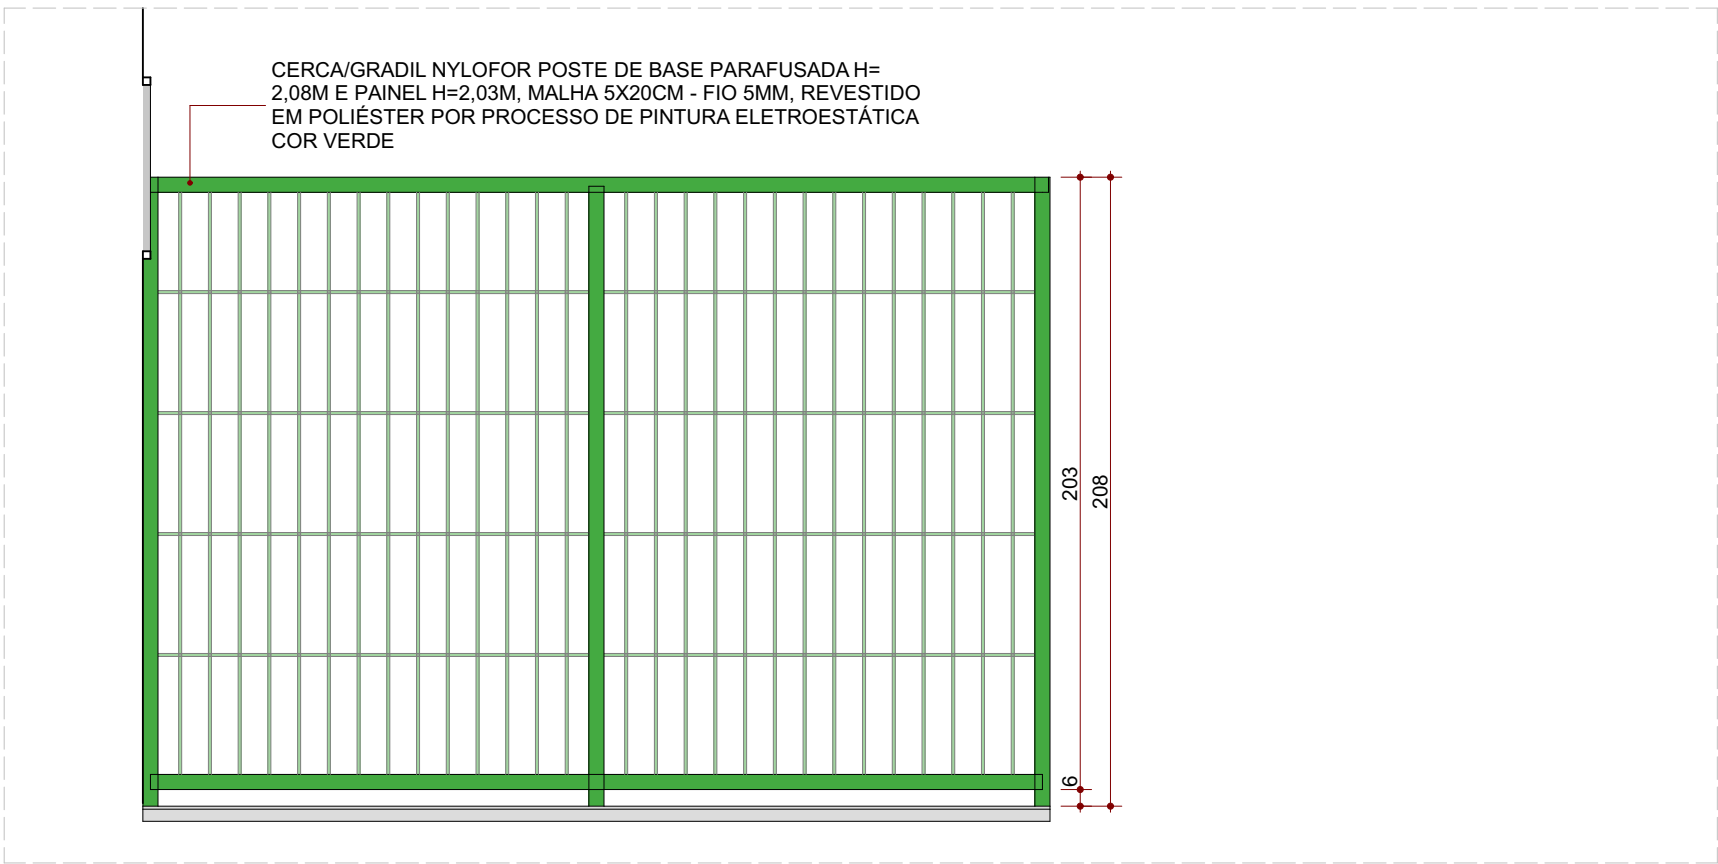


Elevação 15
ESC.: 1:25

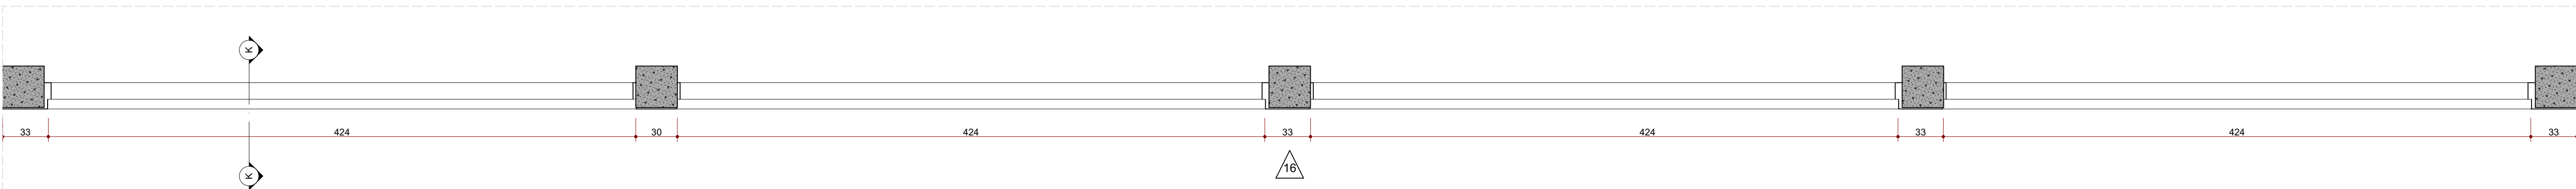


Planta Baixa - Cobogós
ESC.: 1:25

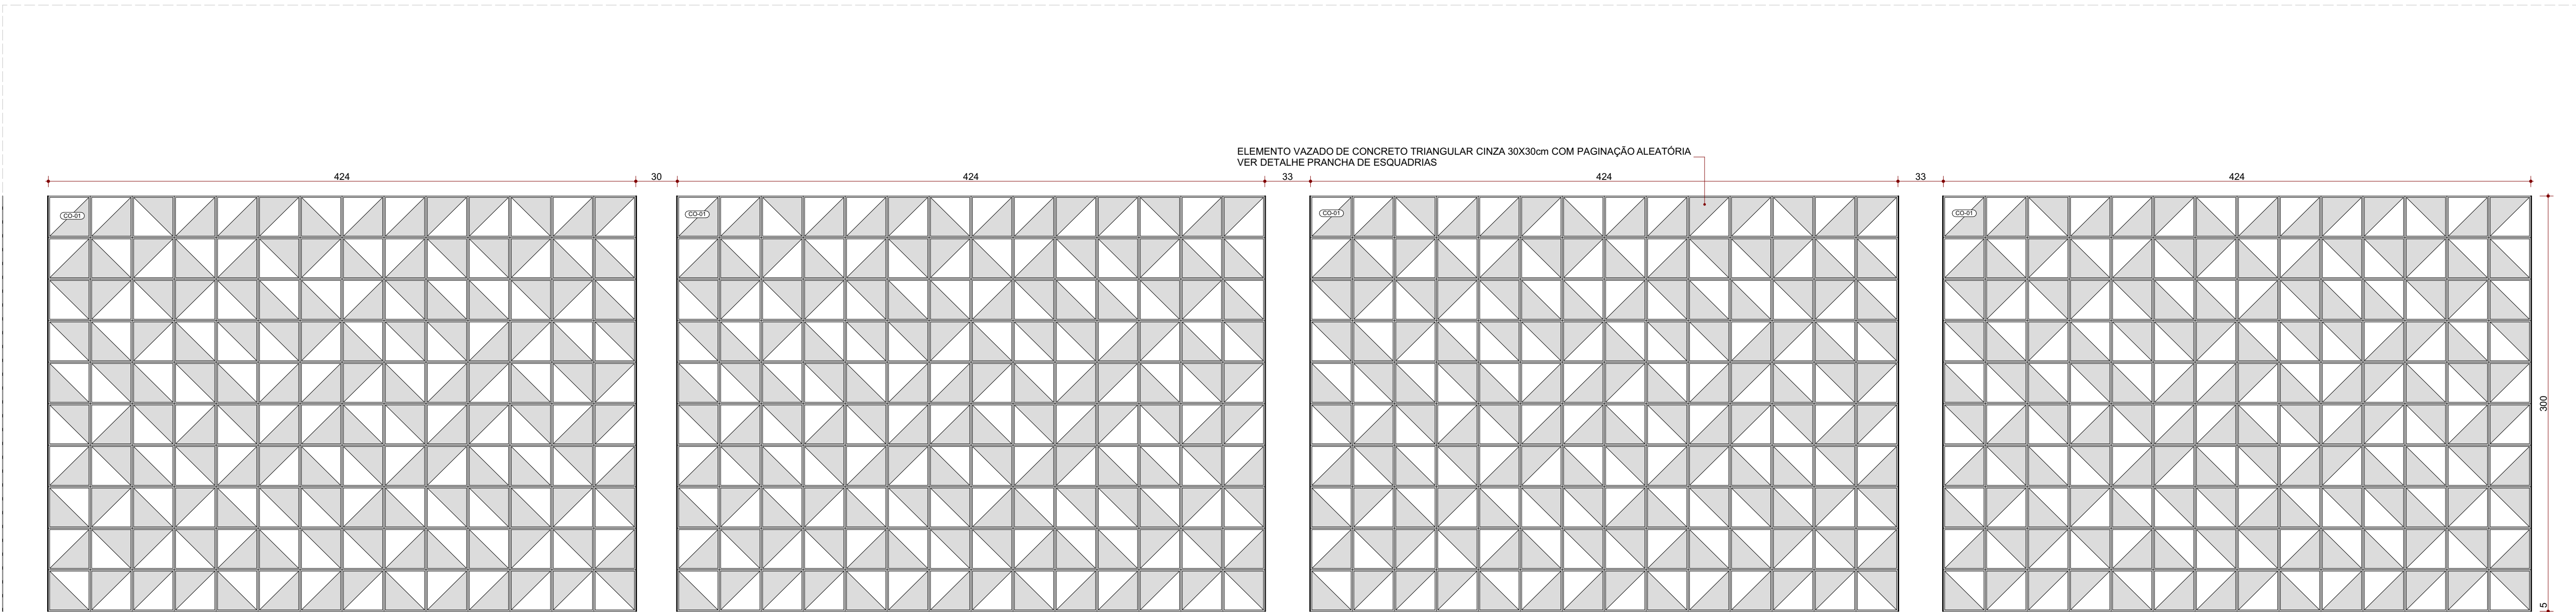

Elevação 16
ESC.: 1:25

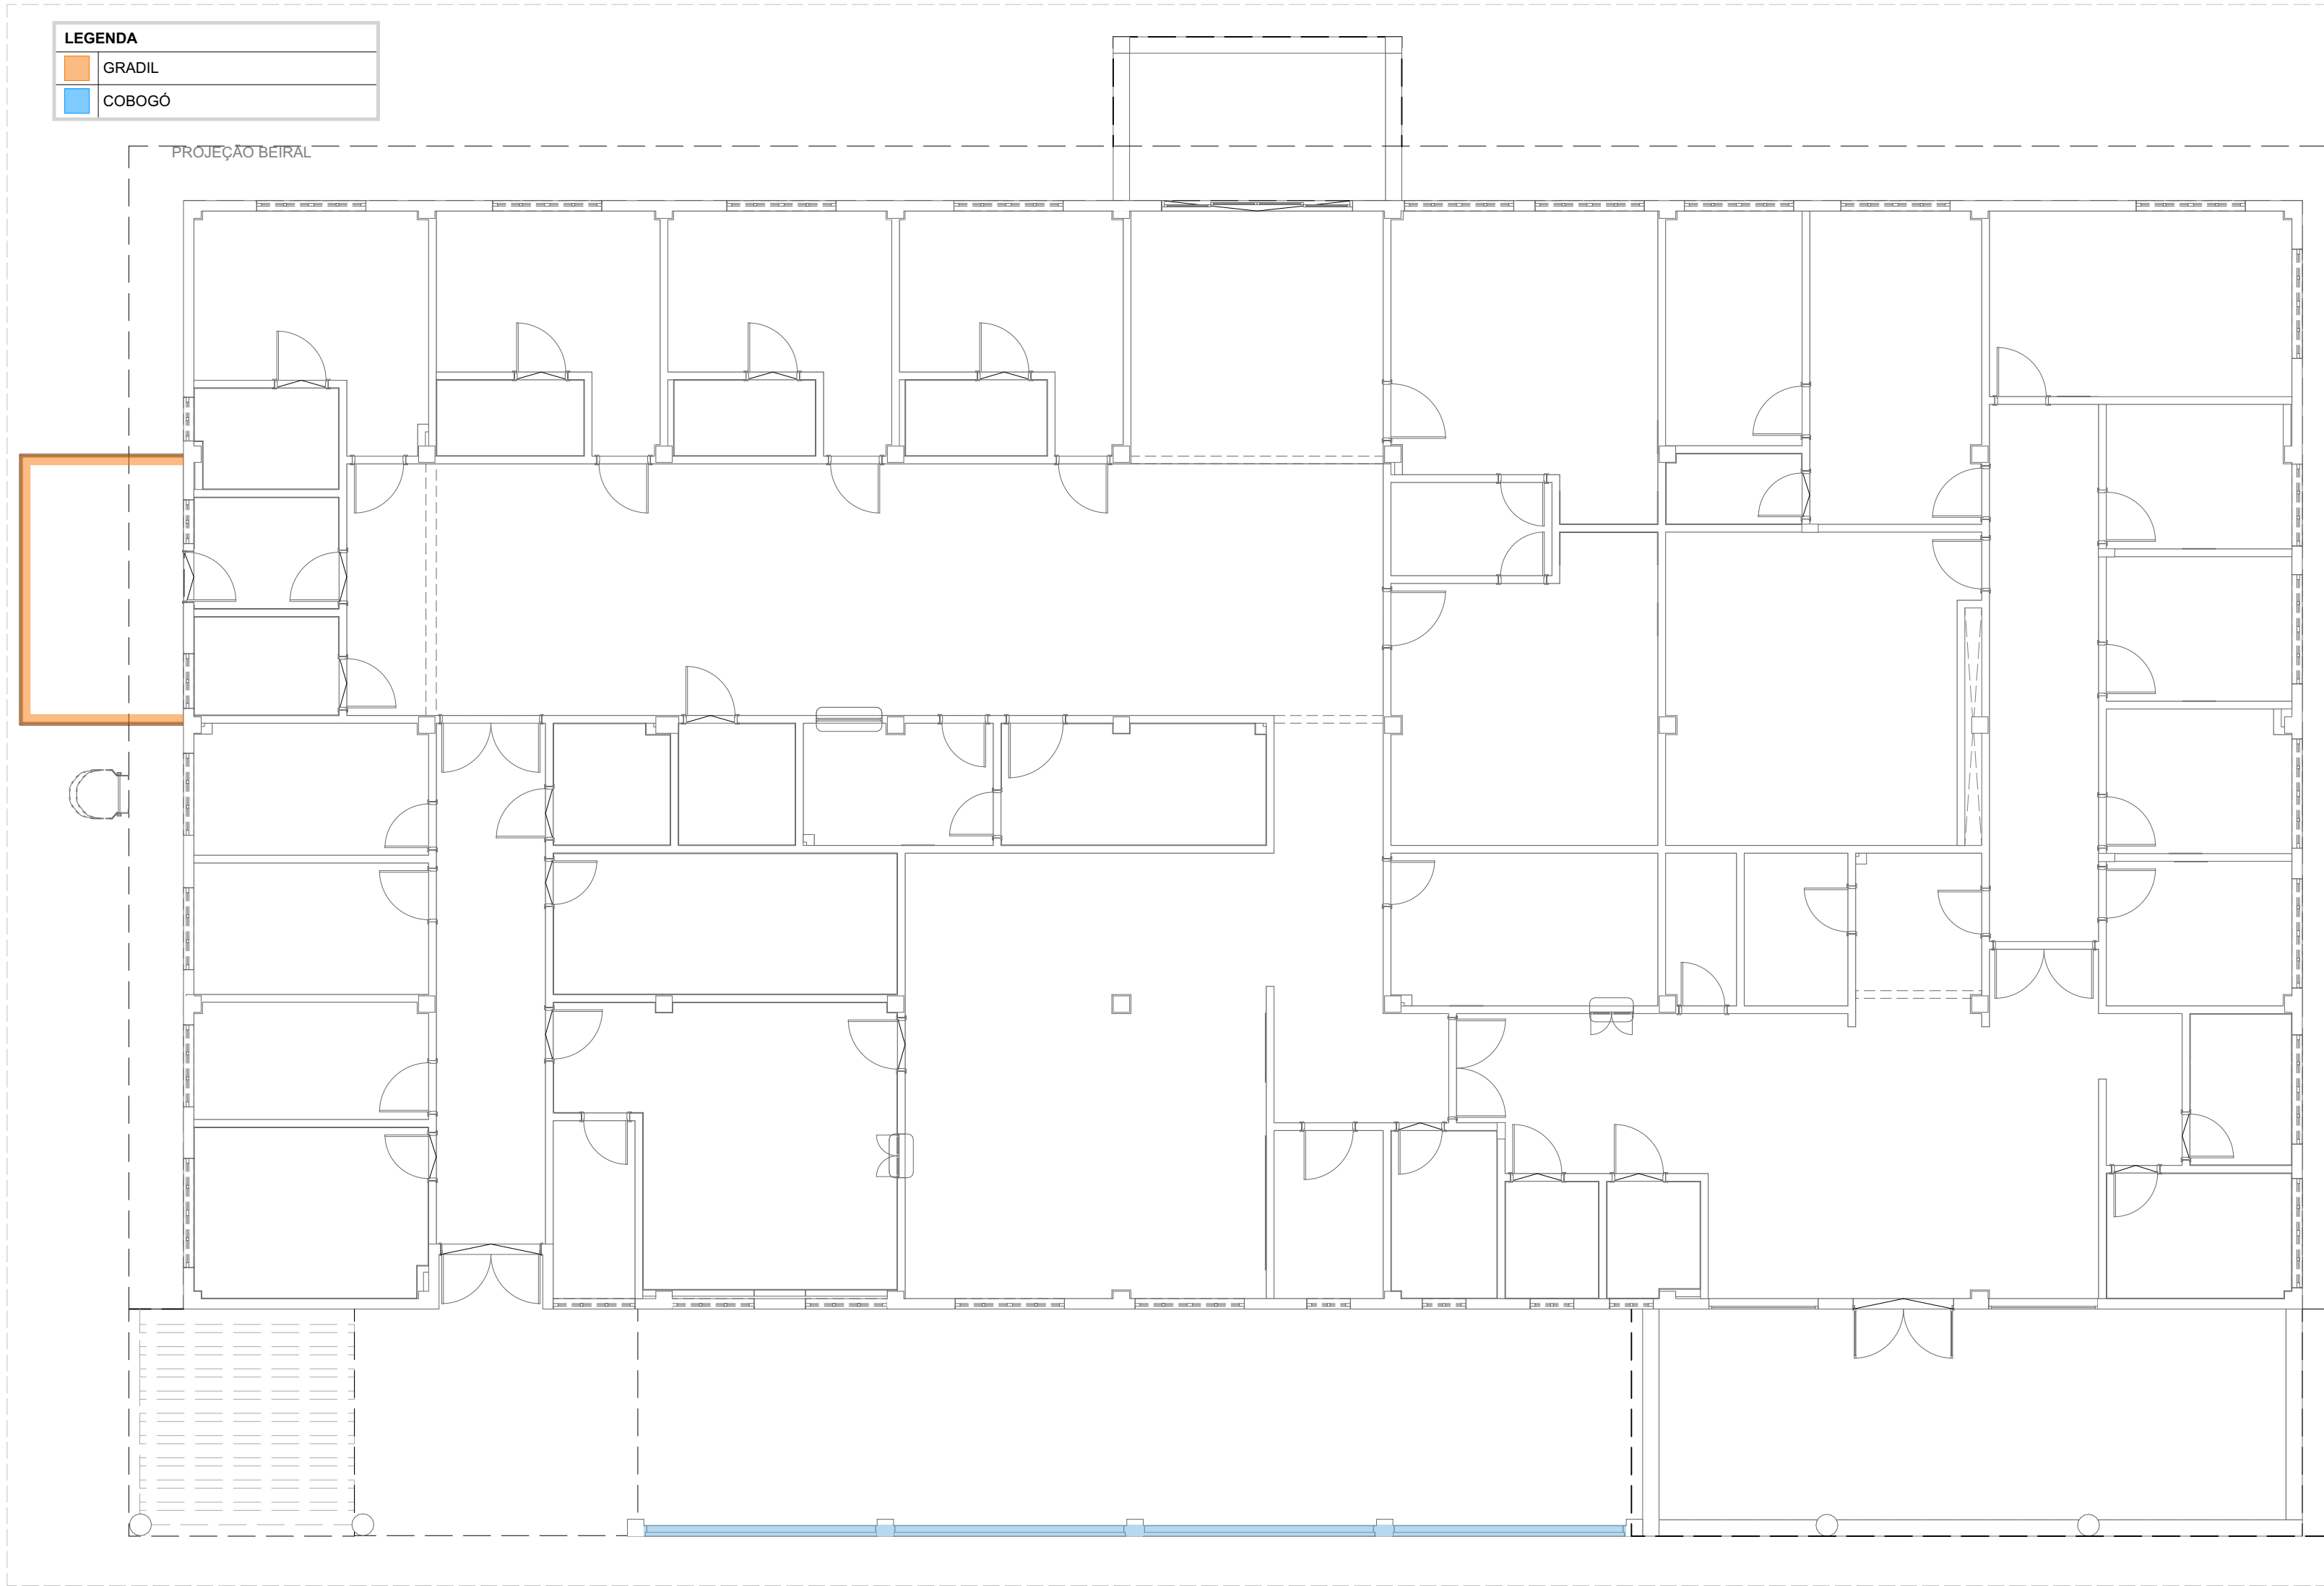

Boneco de Localização - Gradil e Cobogó
ESC.: 1:100

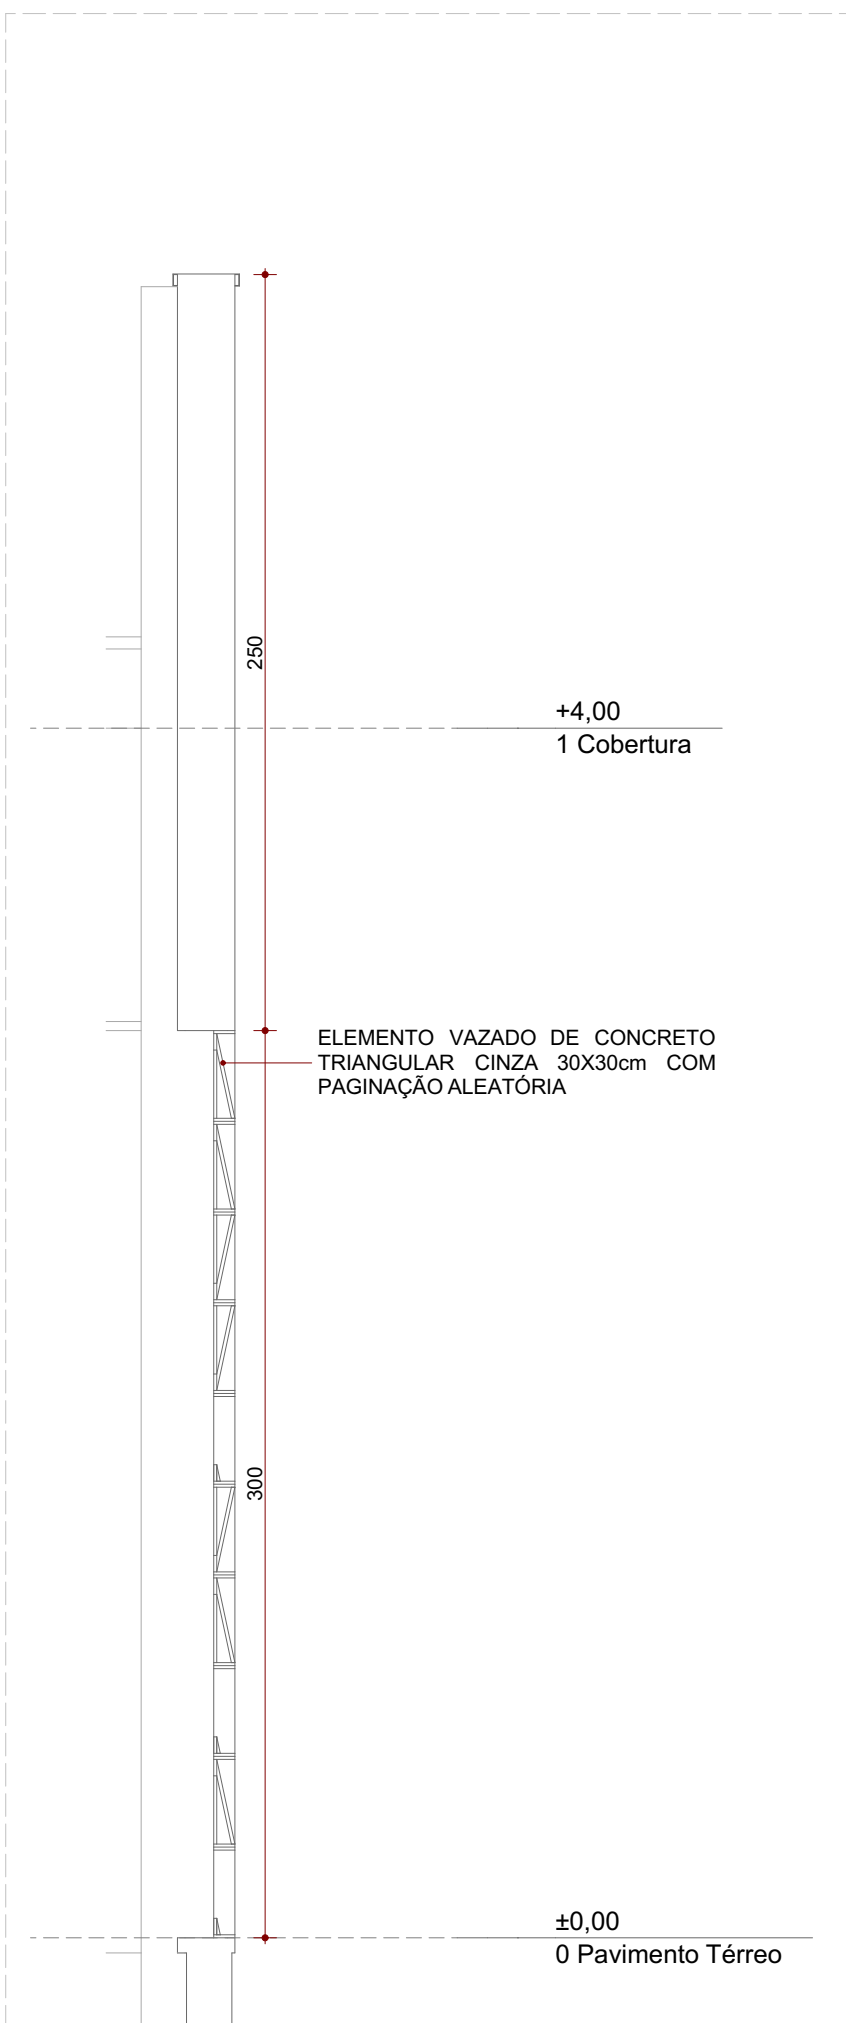

Corte J
ESC.: 1:25

QDR - ESQUADRIAS (JANELAS)						
CÓDIGO	DESCRIÇÃO	L x A (cm)	ÁREA (m²)	PEITORIL (mm)	ABERTURA	Nº DE FOLHAS
CO-01	Elemento Vazado de Concreto Triangular Cinza 30x30cm	1.790x 300	53,97	5,00	Fixo	1F

MEMORIAL DE CÁLCULO DE QUANTITATIVOS - GRADIL			
COD.	DESCRIÇÃO	ALTURA (m)	COMPRIMENTO (cm)
GR 01	GRADIL NYLÓFOR H=2,08 MALHA 5X20 CM - FIO 5MM, REVESTIDO EM POLIESTER POR PROCESSO DE PINTURA ELETROESTÁTICA NA COR VERDE	2,08	2,95
GR 02	GRADIL NYLÓFOR H=2,08 MALHA 5X20 CM - FIO 5MM, REVESTIDO EM POLIESTER POR PROCESSO DE PINTURA ELETROESTÁTICA NA COR VERDE	2,08	4,91
GR 03	GRADIL NYLÓFOR H=2,08 MALHA 5X20 CM - FIO 5MM, REVESTIDO EM POLIESTER POR PROCESSO DE PINTURA ELETROESTÁTICA NA COR VERDE	2,08	2,95

NOTA
OS QUANTITATIVOS DO MEMORIAL DE CÁLCULO SE REFEREM APENAS AS EDIFICAÇÕES E NÃO ESTÃO INCLUIDOS QUANTITATIVOS DA IMPLANTAÇÃO (ÁREAS EXTERNAS) POR SE TRATAR DO PROJETO PADRÃO.

CONSORCIO SAÚDE CONCREMAT MEFP - CNPJ 00.025.654/0001-05
RUA JOAQUIM PAULINIS, Nº 40, JARDIM S.º - RIO DE JANEIRO - CEP 20.360-080 - FONE (21) 3035-4131

Modelo em conformidade com o projeto de arquitetura. O valor do custo previsto no de escala. Cálculos medidos no local. Assinatura do responsável técnico e o responsável pelo projeto.

REV.	DATA	CONTEÚDO	REV.	DATA	CONTEÚDO
R00	15/12/2025	MISSÃO INICIAL			
R01	18/01/2026	REVISÃO			
R02	23/01/2026	REVISÃO			
R03	28/01/2026	REVISÃO			

PROSUS II - CAPS III			
Nome do Empreendimento		PROSUS II - CAPS III	
Endereço do Empreendimento		Endereço	
DIRETOR DO PROJETO (PADRÃO)		ARQUITETURA	
Título do desenho		Escala	
DETALHE GRADIL E COBOGÓ		PROJETO EXECUTIVO	
CONCREMAT MEFP		PROJETA E COORDENADOR	
		CONSORCIO SAÚDE CONCREMAT MEFP - CNPJ 00.025.654/0001-05	
		RUA JOAQUIM PAULINIS, Nº 40, JARDIM S.º - RIO DE JANEIRO - CEP 20.360-080	
		FONE (21) 3035-4131	
		RESPONSÁVEL TÉCNICO pelo Projeto Arquitetônico	
		ANA CAROLINA POTIER MENDES	
		Assinatura do responsável técnico	
		ARQ 18/23	
		R03	
		Escala	
		INDICADA	