
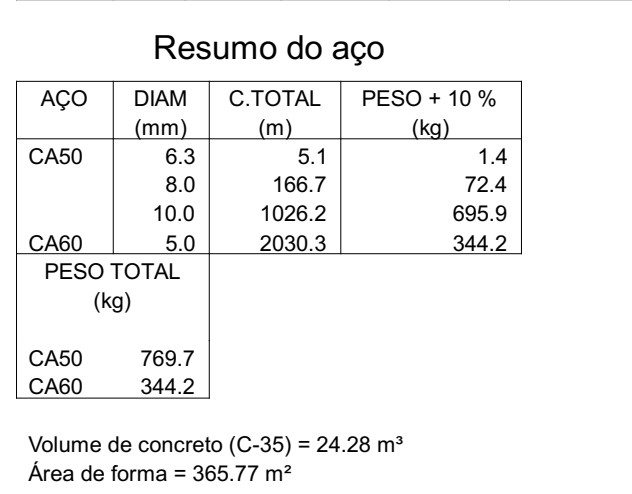


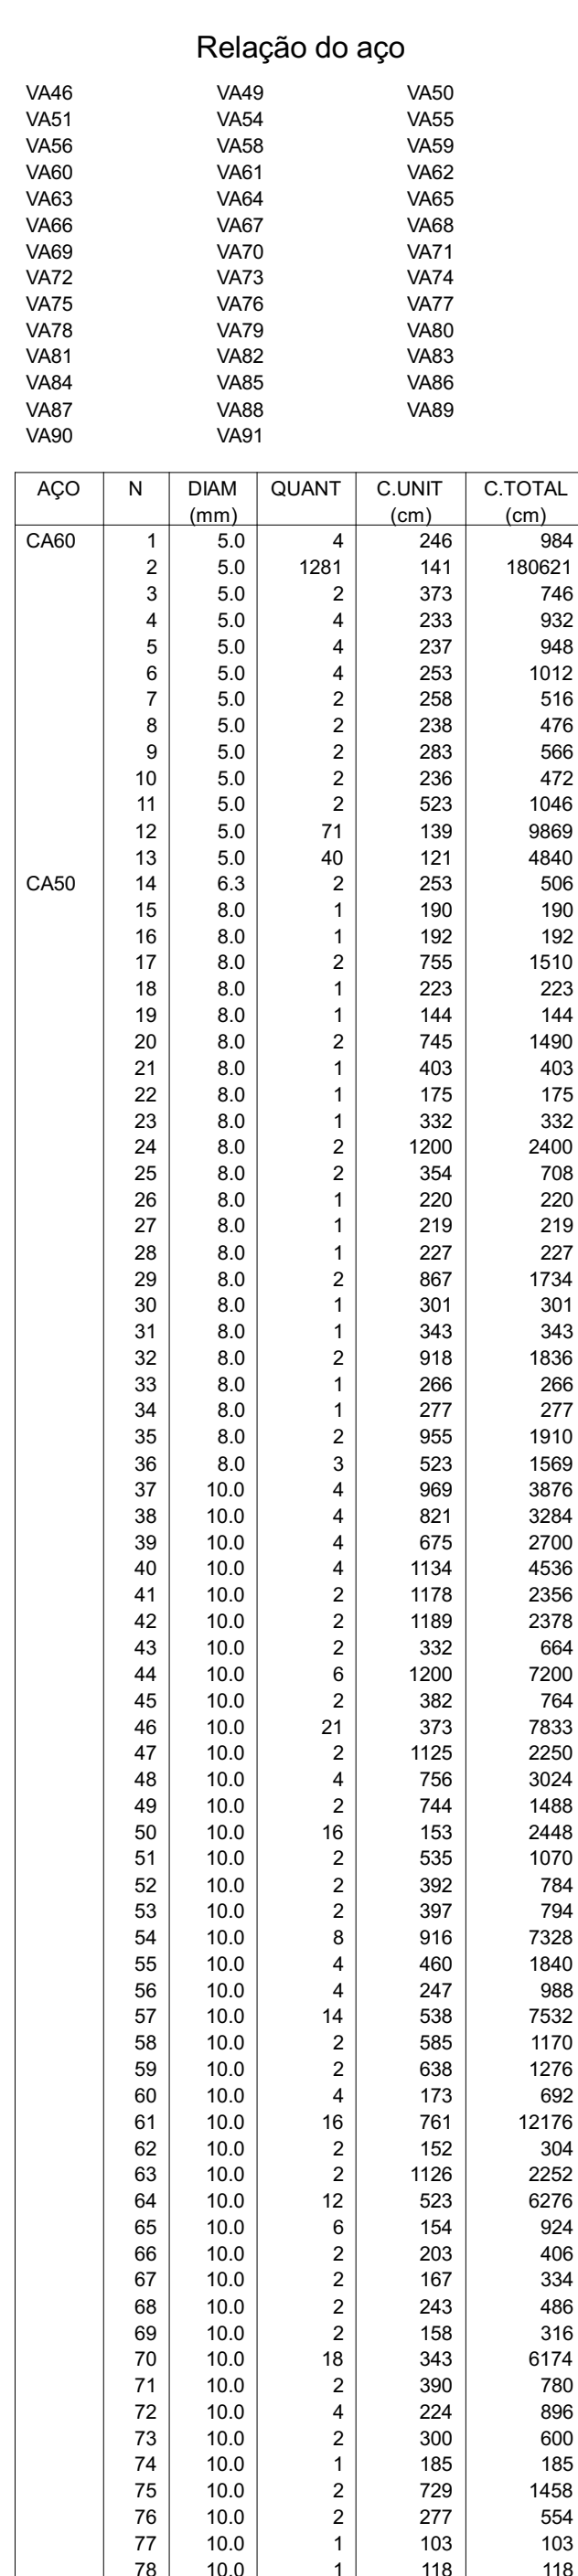

DESFORMA:

1. FACES LATERAIS: 3 DIAS APÓS A CONCRETAGEM.
2. FACES INFERIORES, DEIXANDO PONTALETES DE ESCORAMENTO: 14 DIAS APÓS A CONCRETAGEM.
3. FACES INFERIORES SEM PONTALETES DE ESCORAMENTO: 28 DIAS APÓS A CONCRETAGEM.
4. NOS BALANÇOS, A RETIRADA DAS ESCORAS DEVERÁ SER REALIZADA DA PONTE DE CIMA PARA BAIXO.
6. É DE RESPONSABILIDADE DA CONSTRUÇÃO O PROJETO DE ESCORAMENTO E CIMENTAÇÃO.

CONSORCIO SAÚDE CONCREMAT - CEP Nº 01/2016.4544001-30
 Rua Chafariz das Palmeiras, nº 40, JARDIM S. JOSÉ, JARDIM S. JOSÉ, CEP 20.080-880 - FONE (11) 3535-4511
 Endereço em cartão postal: Rua Chafariz das Palmeiras, nº 40, JARDIM S. JOSÉ, JARDIM S. JOSÉ, CEP 20.080-880
 Assinatura do responsável técnico ou responsável legalmente autorizado

DATA	DESCRIÇÃO	REV.	DATA
R0	19/10/2016	EMISSÃO INICIAL	
R1	23/08/2016	CONFERTE BELLAZZO/CON COM ARD. S. CILI.	

Nome do Engenheiro(a): **CEM 4**

Endereço do Empreendimento:
DIVERSOS (PROJETO PADRÃO)
 Trilho do observatório
 PRECIO PADRÃO - DET. DE VIGAS 3

PROJETA E COORDENADOR
CONSORCIO SAÚDE CONCREMAT - CEP Nº 01/2016.4544001-30
 Rua Chafariz das Palmeiras, nº 40, JARDIM S. JOSÉ, JARDIM S. JOSÉ, CEP 20.080-880
 FONE (11) 3535-4511
 Responsável Técnico pelo Projeto Estrutural
ROBERTO TULLIO FERRAZ DE MACEDO
 CREA RJ Nº 0001587-6