


VB7

ESC 1:50

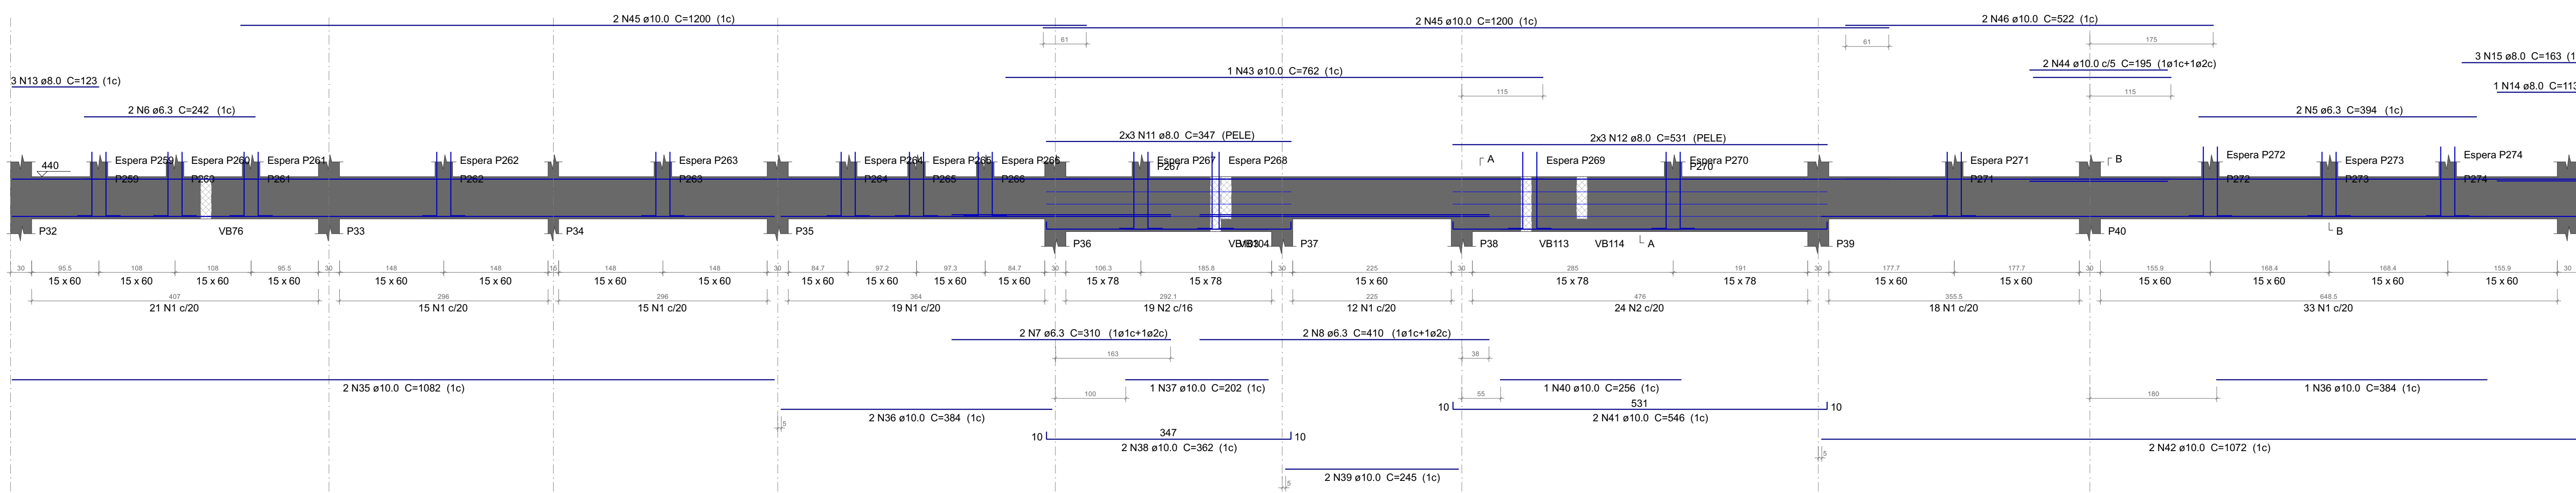

Ativo 05 - Viga com apoios sobrepostos. Ajustar detalhamento de acordo com a forma.

SEÇÃO A-A

ESC 1:25

SEÇÃO B-B

ESC 1:25

ESPERA P259

ESC 1:25

ESPERA P260

ESC 1:25

ESPERA P261

ESC 1:25

ESPERA P262

ESC 1:25

ESPERA P263

ESC 1:25

ESPERA P264

ESC 1:25

ESPERA P265

ESC 1:25

ESPERA P266

ESC 1:25

ESPERA P267

ESC 1:25

ESPERA P268

ESC 1:25

ESPERA P269

ESC 1:25

ESPERA P270

ESC 1:25

ESPERA P271

ESC 1:25

ESPERA P272

ESC 1:25

ESPERA P273


ESC 1:25

ESPERA P274

ESC 1:25

VB9

ESC 1:50

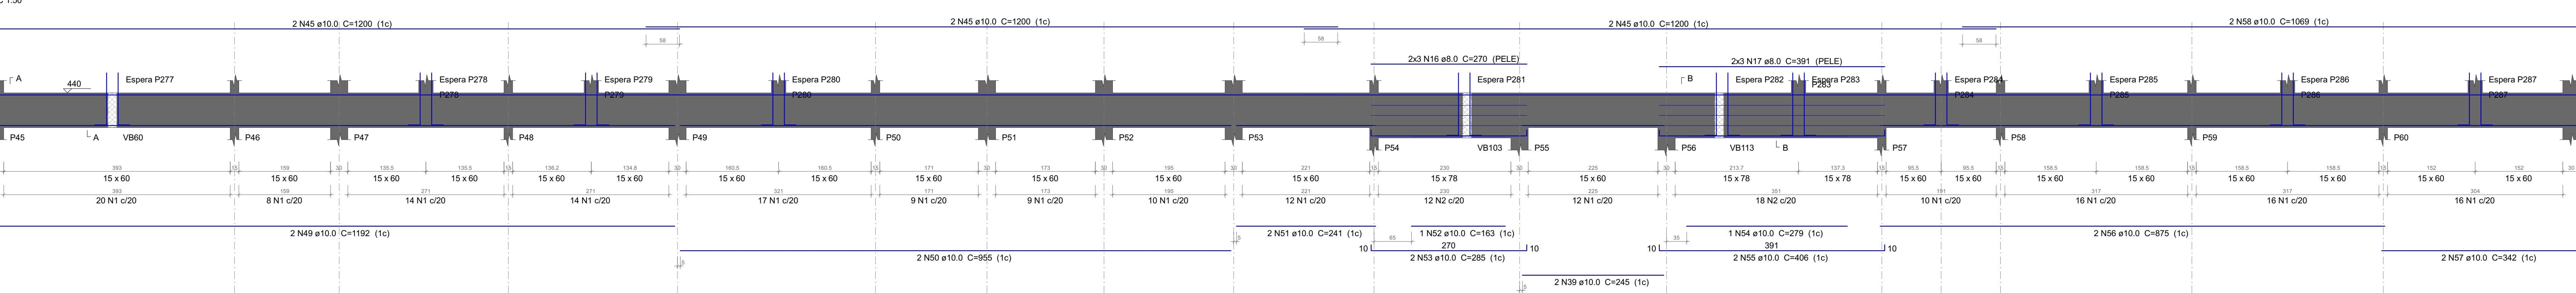

SEÇÃO A-A

ESC 1:25

SEÇÃO B-B

ESC 1:25

ESPERA P277

ESC 1:25

ESPERA P278

ESC 1:25

ESPERA P279

ESC 1:25

ESPERA P280

ESC 1:25

ESPERA P281


ESC 1:25

ESPERA P282

ESC 1:25

VB27

ESC 1:50

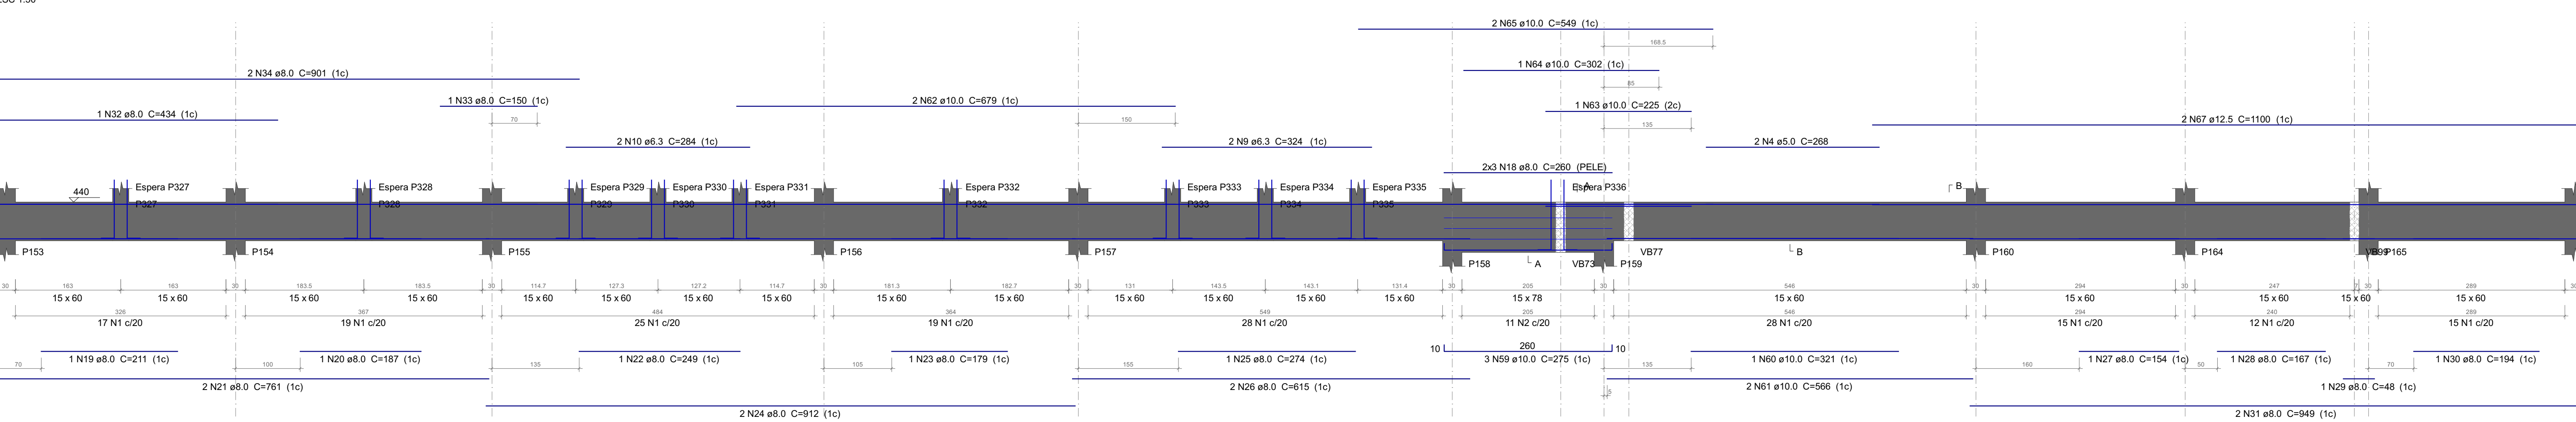

Ativo 06 - Viga com apoios sobrepostos. Ajustar detalhamento de acordo com a forma.

SEÇÃO A-A

ESC 1:25

SEÇÃO B-B

ESC 1:25

ESPERA P327

ESC 1:25

ESPERA P328

ESC 1:25

ESPERA P329

ESC 1:25

ESPERA P330

ESC 1:25

ESPERA P331

ESC 1:25

ESPERA P332

ESC 1:25

ESPERA P333

ESC 1:25

ESPERA P334

ESC 1:25

ESPERA P335

ESC 1:25

ESPERA P336

ESC 1:25

ESPERA P337

ESC 1:25

ESPERA P338

ESC 1:25

ESPERA P339

ESC 1:25

ESPERA P340

ESC 1:25

ESPERA P341

ESC 1:25

ESPERA P342

ESC 1:25

ESPERA P343

ESC 1:25

ESPERA P344

ESC 1:25

ESPERA P345

ESC 1:25

ESPERA P346

ESC 1:25

ESPERA P347

ESC 1:25

ESPERA P348

ESC 1:25

ESPERA P349

ESC 1:25

ESPERA P350

ESC 1:25

ESPERA P351

ESC 1:25

ESPERA P352

ESC 1:25

ESPERA P353

ESC 1:25

ESPERA P354

ESC 1:25

ESPERA P355

ESC 1:25

ESPERA P356

ESC 1:25

ESPERA P357

ESC 1:25

ESPERA P358

ESC 1:25

ESPERA P359

ESC 1:25

ESPERA P360

ESC 1:25

ESPERA P361

ESC 1:25

ESPERA P362

ESC 1:25

ESPERA P363

ESC 1:25

ESPERA P364

ESC 1:25

ESPERA P365

ESC 1:25

ESPERA P366

ESC 1:25

ESPERA P367

ESC 1:25

ESPERA P368

ESC 1:25

ESPERA P369

ESC 1:25

ESPERA P370

ESC 1:25

ESPERA P371

ESC 1:25

ESPERA P372

ESC 1:25

ESPERA P373

ESC 1:25

ESPERA P374

ESC 1:25

ESPERA P375

ESC 1:25

ESPERA P376

ESC 1:25

ESPERA P377

ESC 1:25

ESPERA P378

ESC 1:25

ESPERA P379

ESC 1:25

ESPERA P380

ESC 1:25

ESPERA P381

ESC 1:25

ESPERA P382

ESC 1:25

ESPERA P383

ESC 1:25

ESPERA P384

ESC 1:25

ESPERA P385

ESC 1:25

ESPERA P386

ESC 1:25

ESPERA P387

ESC 1:25

ESPERA P388

ESC 1:25

ESPERA P389

ESC 1:25

ESPERA P390

ESC 1:25

ESPERA P391

