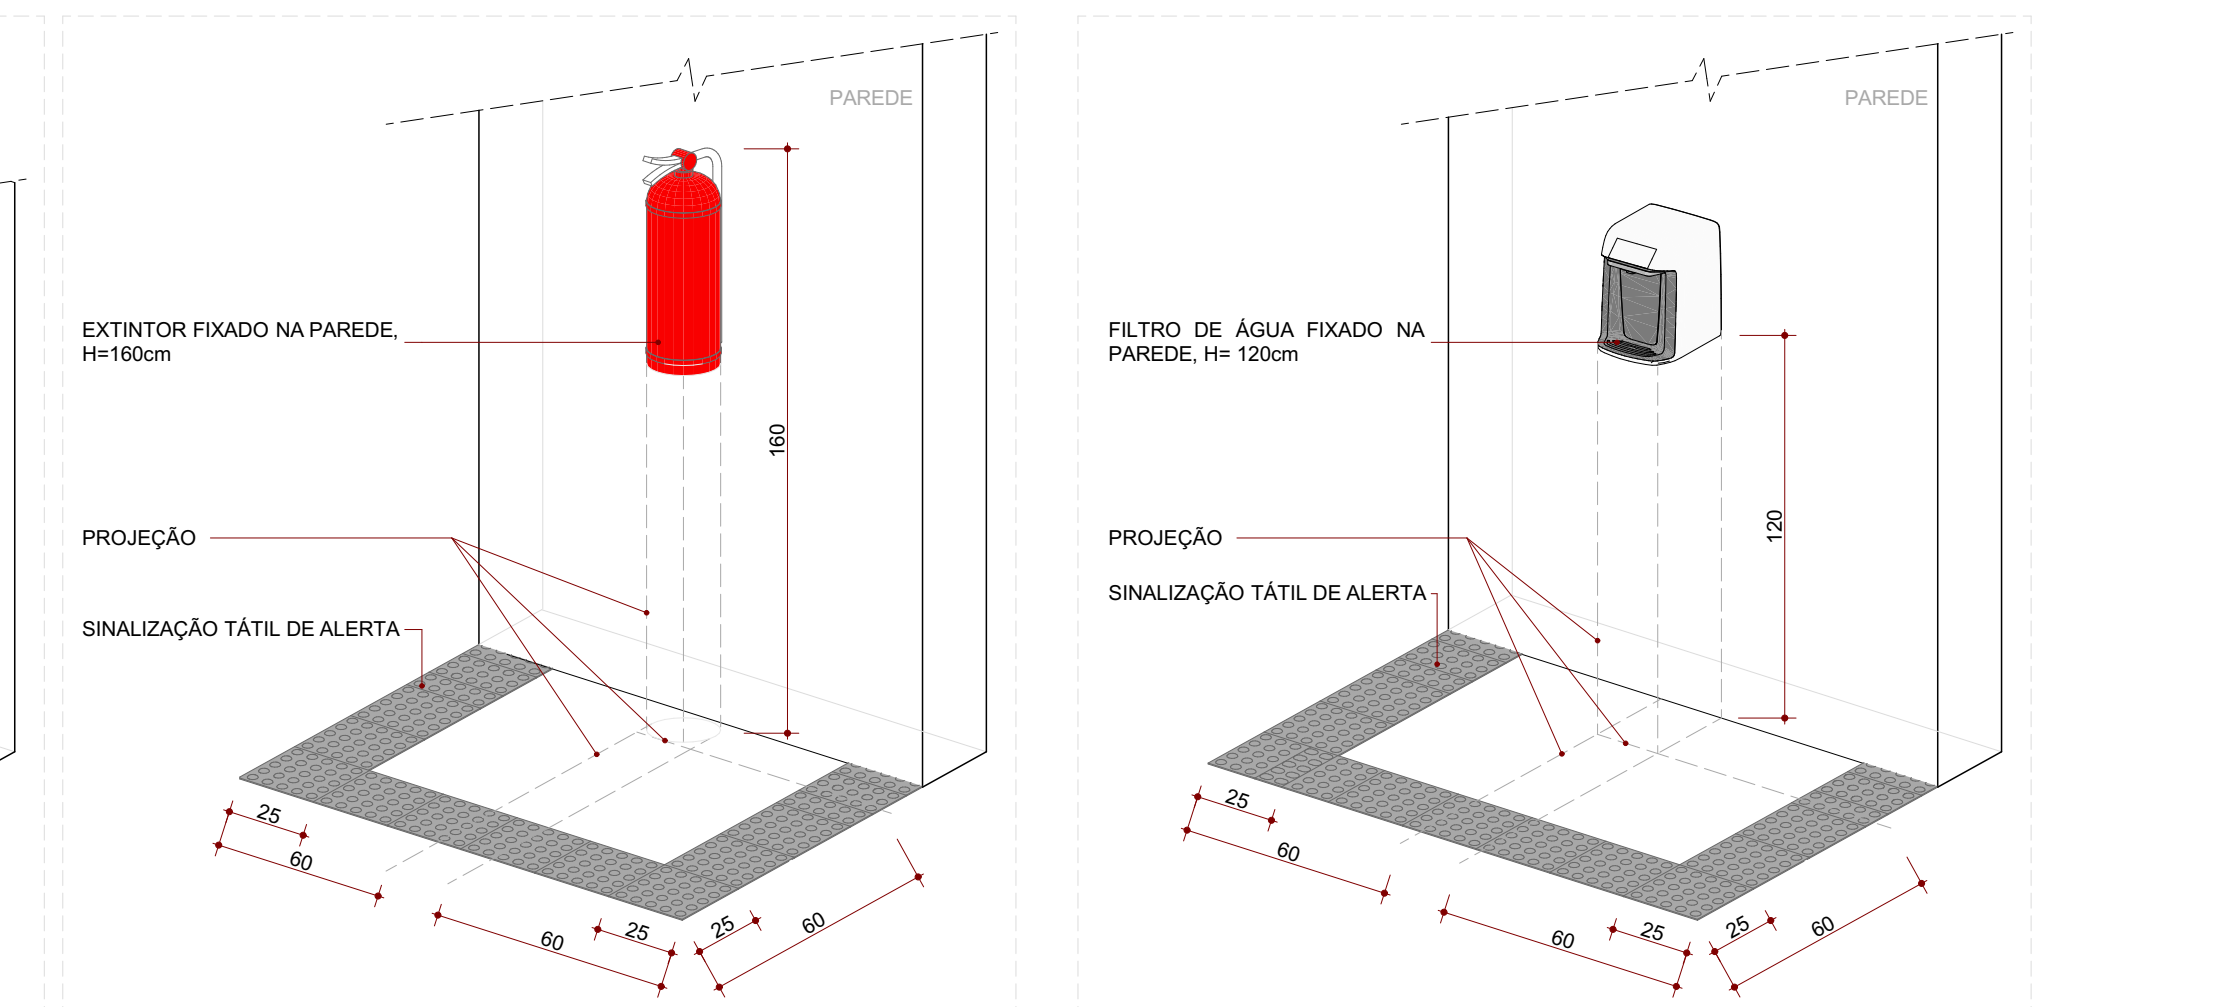
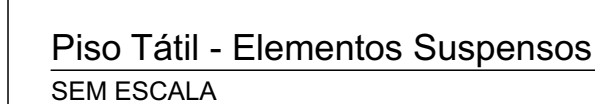


- | ACABAMENTO DE PISO | |
|--------------------|--|
| ① | GRANULITE MOLDAO EM LOCOM. 60CM. POLIDO E IMPERMEABILIZADO COM TONALIDADE CINZA |
| ② | PORCELANATO TÉCNICO ALTO TRÁFEGO 60X60CM, RETIFICADO ACABAMENTO ACETINADO, ABSORÇÃO MENOR DO QUE 4% |
| ③ | PORCELANATO TÉCNICO ALTO TRÁFEGO 60X60CM, RETIFICADO ACABAMENTO ANTIDERSPANTE, ABSORÇÃO MENOR DO QUE 4% |
| ④ | PISO CIMENTADO ATRAVÉS DO SARAFAMENTO E ALISAMENTO DA PRÓPRIA CAMADA DE CONCRETO E IMPERMEABILIZADO |
| ⑤ | PISO VINÍLICO AUTOPORTEANTE ACÚSTICO COM E=4,5mm, CLASSE III A REF. LINHA SQUARE ACUSTIC DA TARKETT DO EQUIVALENTE |

- | RODAPÊ | |
|--------|---|
| 1 | RODAPÊ EM GRANITO, POLIDO CINZA, EMBUTIDOS NA ALVENARIA, H=10cm. |
| 2 | RODAPÊ DE PORCELANATO TÉCNICO ALTO TRAFEGO 60X60CM, RETIFICADO ACABAMENTO ACETINADO, ABSORÇÃO MENOR DO QUE 4%, H=10cm |
| 3 | RODAPÊ DE PORCELANATO TÉCNICO ALTO TRAFEGO 60X60CM, RETIFICADO ACABAMENTO PARA A. EXTERNA, ABSORÇÃO MENOR DO QUE 4%, H=10cm |
| 4 | RODAPÊ ÚNICO AUTOPORTANTE ACÚSTICO COM E=4,5mm, CLASSE III A, REF LINHA SQUARE ACÚSTIC DA TARKETT OU EQUIVALENTE, H=10cm |

- | ACABAMENTO DE SOLEIRA | |
|---|--|
|  | SOLEIRA EM GRANITO POLIDO E IMPERMEABILIZADO, COR CINZA ANDORINHA e=20mm |
|  | SOLEIRA RAMPADA EM GRANITO POLIDO E IMPERMEABILIZADO, COR CINZA ANDORINHA e=20mm |

- PISO TÁTIL ALERTA INTERNO
■ PISO TÁTIL DIRECIONAL
▨ INDICAÇÃO EM PLANTA DE INÍCIO DE ASSENTAMENTO DO REVESTIMENTO.

→ SENTIDO CAIMENTO DO PISO 1=1%
NOTA: CONFIRMAR POSIÇÃO DOS RALOS NO PROJETO DE HIDRÁULICA.

CONSORCIO SAÚDE CONCREMAT-MEP - CNPJ 60.255.454/0001-35

Medidas em centímetros. Confira medidas no local.
O valor da cota refere-se ao da escala. Antes de qualquer alteração consultar o arquiteto responsável.

REV	DATA	CONTEUDO	REV	DATA	CONTEUDO
R00	18/12/2025	EMISSÃO INICIAL			
R01	27/01/2026	REVISÃO			
R02	30/01/2026	REVISÃO			

None do Empreendimento

Endereço do Empreendimento	Disciplina
DIVERSOS (PROJETO RADRÃO)	PROJETO RADRÃO


Título do desenho
DETALHE ACABAMENTO PISO

Projeto	Projeto e coordenador	Especialidade	Prancha
---------	-----------------------	---------------	---------


CONSORCIO SAÚDE
CONSORCIO SAÚDE CONSUMO-IMP-IMP - CNPJ 06.250.454/0001-35
RUA JOAQUIM PALMARES, no. 40, ANDAR 5 - RIO DE JANEIRO/RJ - CEP 20.290-080
FONE (21) 3535-4341

CONCREMAT | MEP Responsável Técnico pelo Projeto Arquitetônico ANA CAROLINA POTIER MENDES
 Inscrição CREA/SP nº 835.0820. Revisão R02 Escala INDICADA


GRABbed: MED - GRABbed Basic pass a Redundant SANIS DRUGS/22N15 76 CDR T800 7/ 90

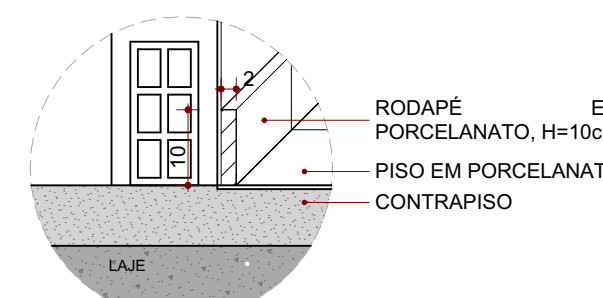


Detalhe Rodapé

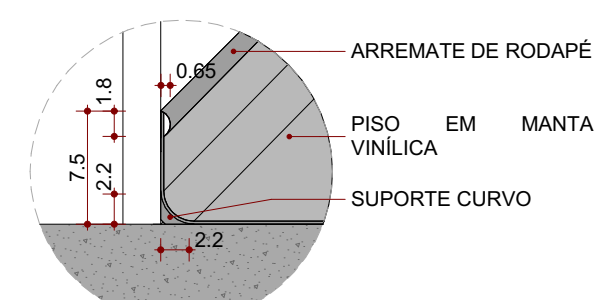


Detalhe Rodapé
Mestre Mello

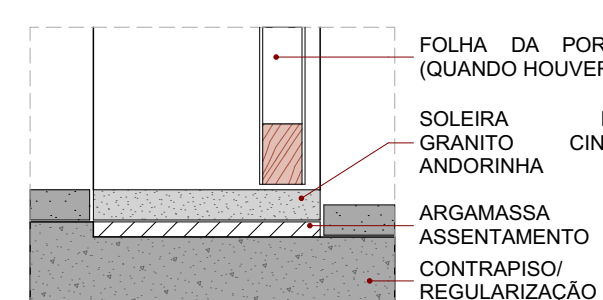

Detalhe Soleira Granito

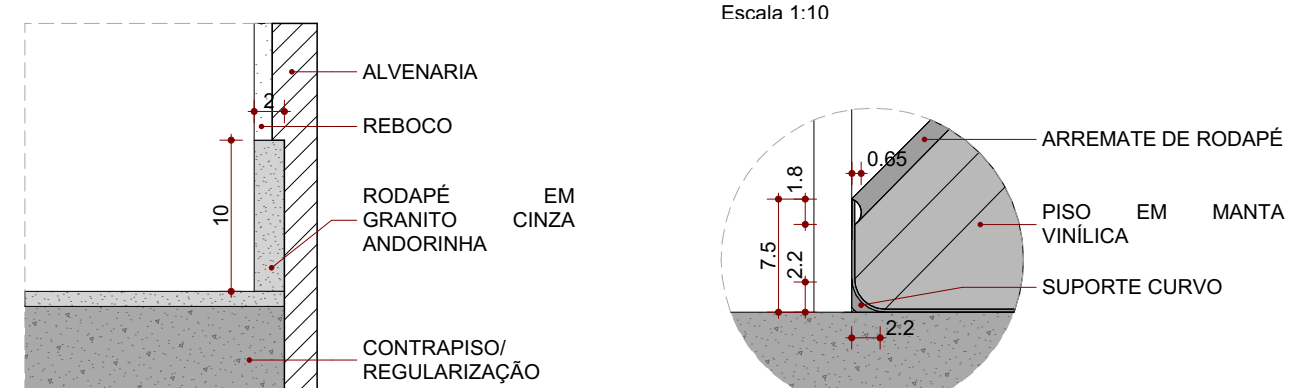

Detalhe Rodapé
Grátis

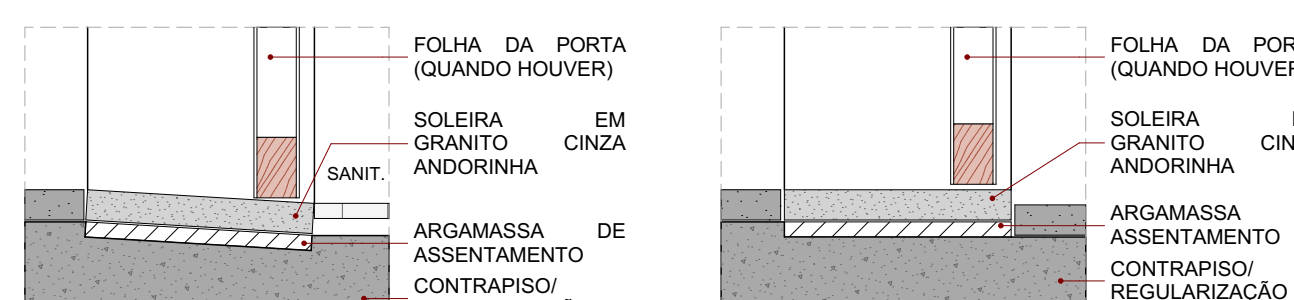

Detalhe Soleira F