



QUANTITATIVO E DESCRITIVO DE CONJUNTO DE ALUMÍNIO									
CÓDIGO	MATERIAL	L x A (mm)	ÁREA (m²)	PEITORIL	QNT.	TIPO DE FOLHAS	ABERTURA	VIDRO	PERFIL DE ALUMÍNIO
CA-01	Perfil de alumínio pintura eletrostática branco com vidro	1º Segmento: 1535 x 520	102,86	0,00	2F	Abri	4mm incolor	Temperado liso	Strutural Glazing
		2º Segmento: 445 x 520							
									QUANTIDADE
									1

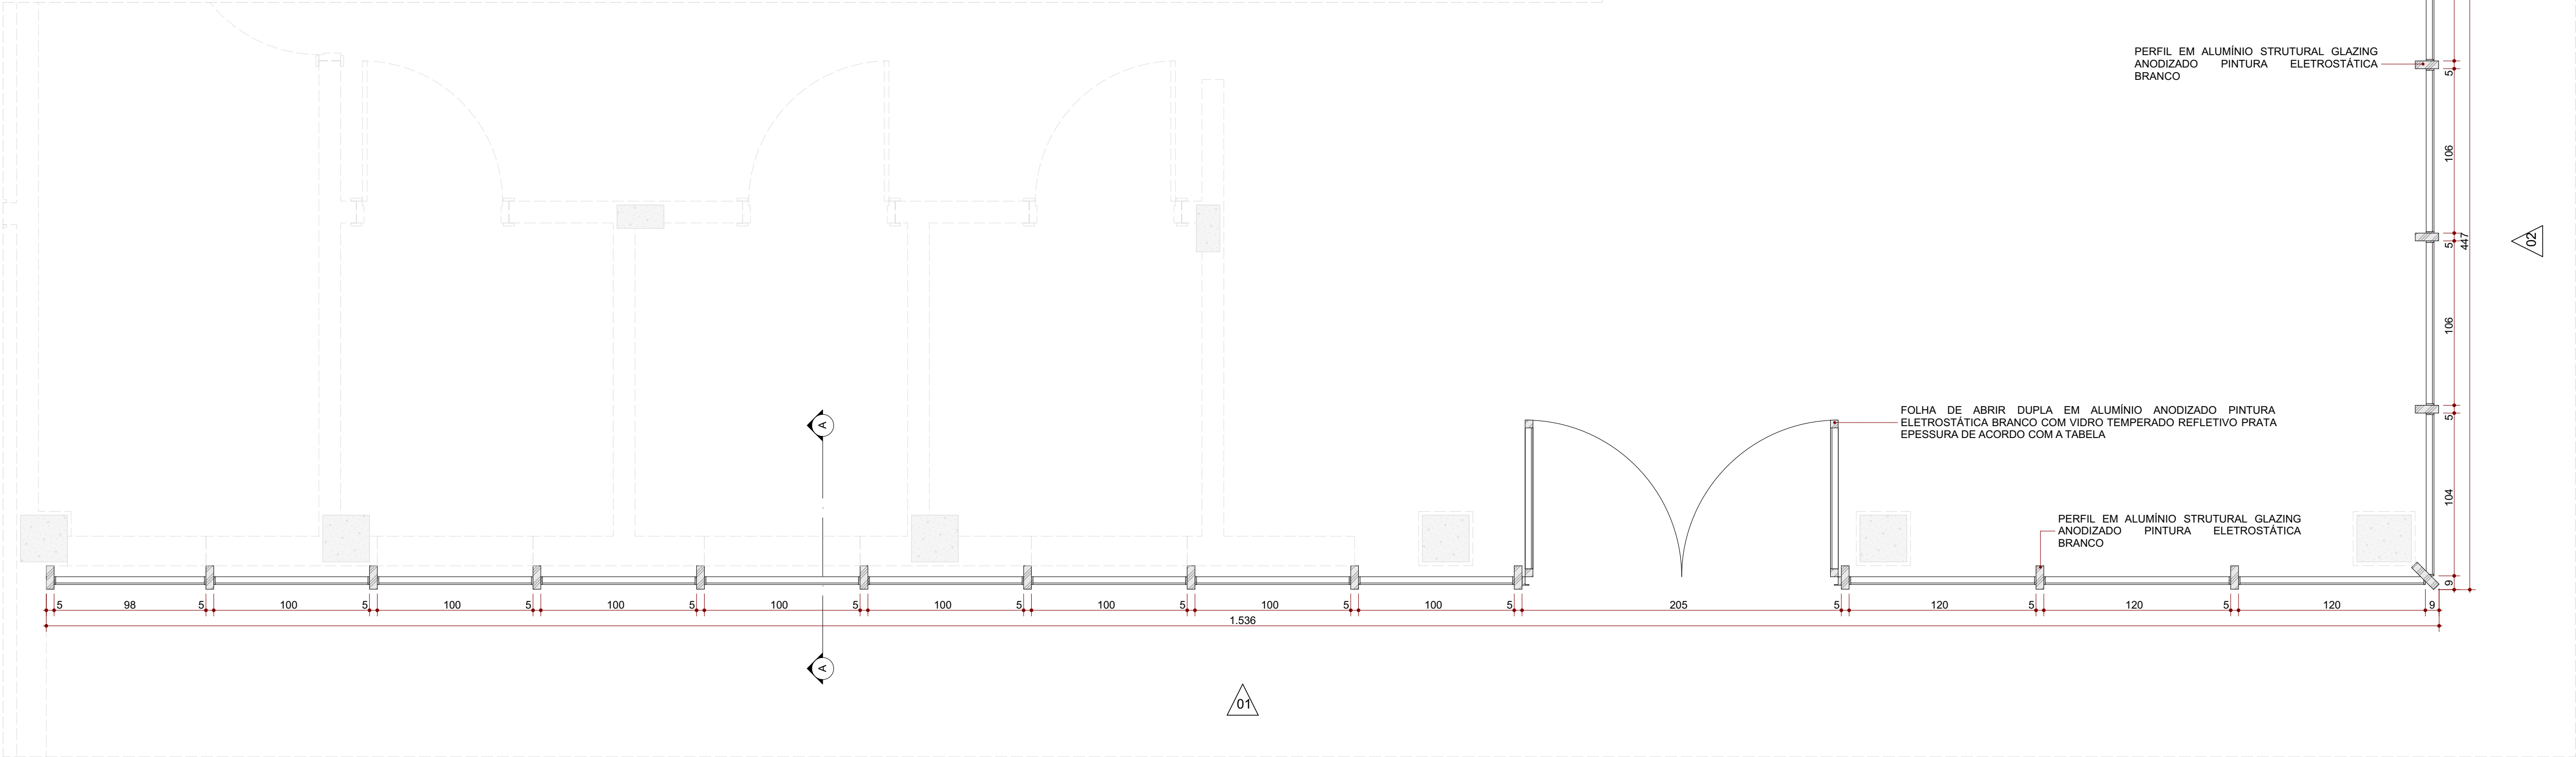


Planta Baixa - CA-01
ESC.: 1:25



CA-01 - Elevação 01
ESC.: 1:25

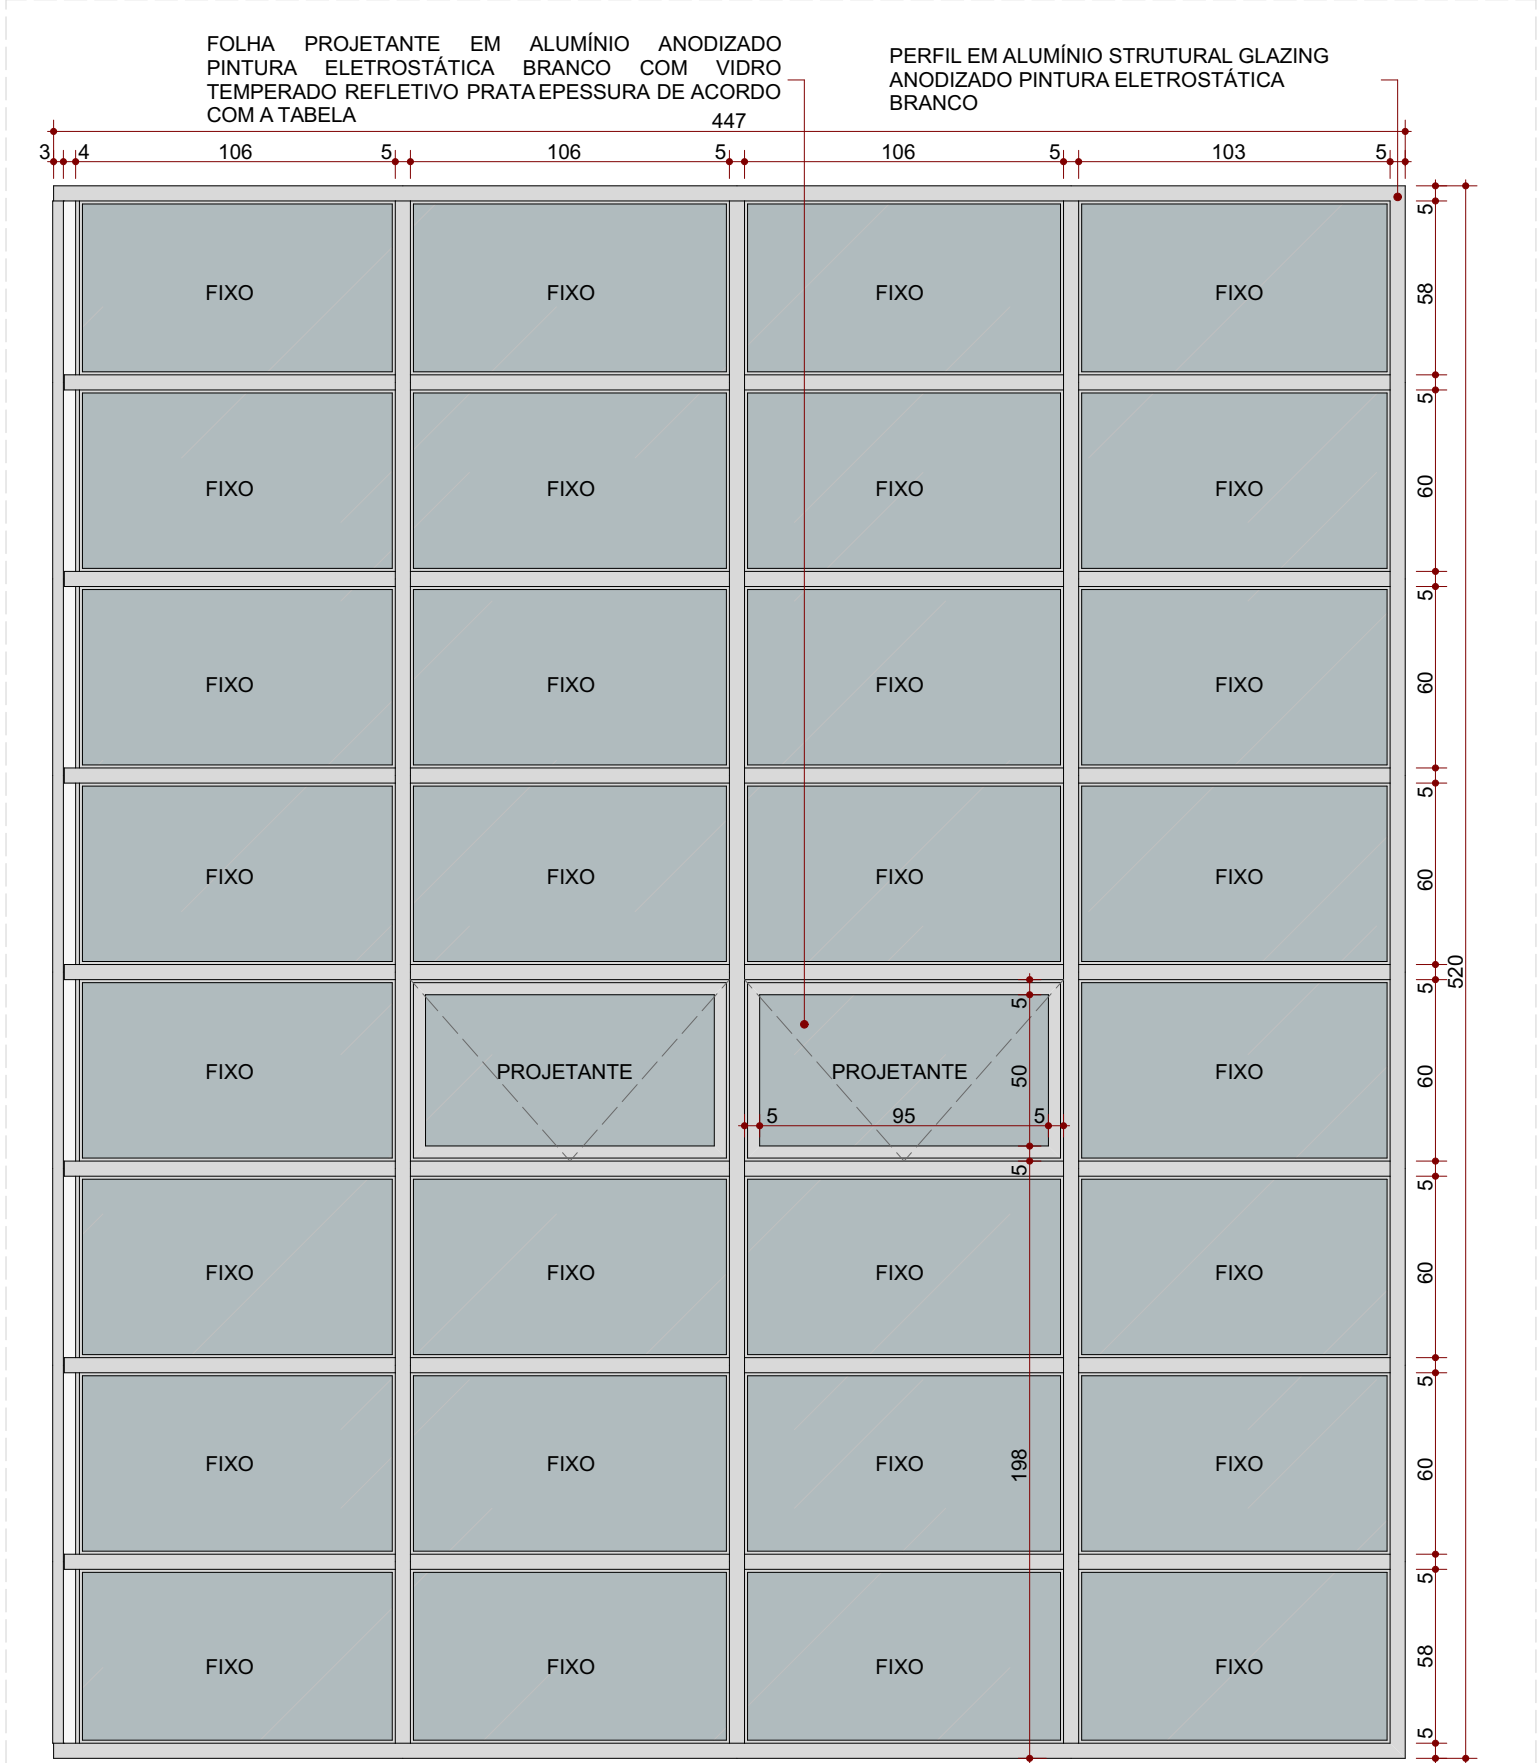


CA-01 - Elevação 02
ESC.: 1:25

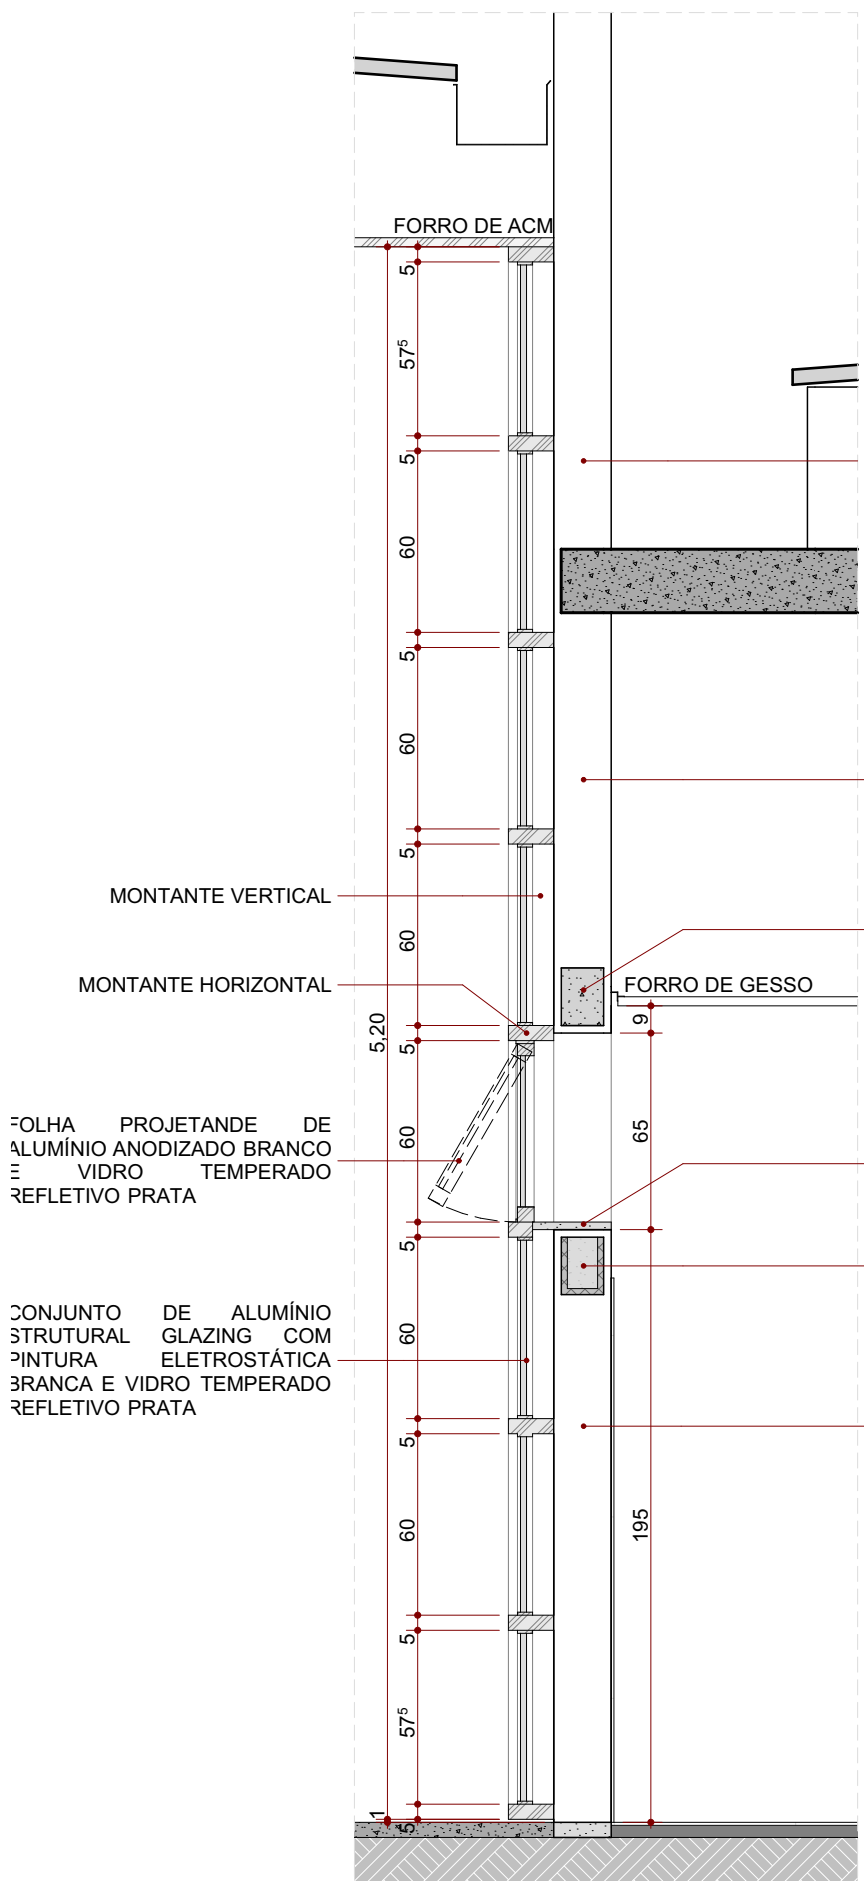


CA-01 - Corte A
ESC.: 1:25

QUANTITATIVO E DESCRITIVO DE CONJUNTO DE ALUMÍNIO									
CÓDIGO	MATERIAL	L x A (mm)	ÁREA (m²)	PEITORIL	QNT.	TIPO DE FOLHAS	ABERTURA	VIDRO	PERFIL DE ALUMÍNIO
CA-02	Perfil de alumínio pintura eletrostática branco com vidro	814x544	27,99	0,00	2F	Abri	4mm incolor	Temperado liso	Strutural Glazing
									QUANTIDADE
									1

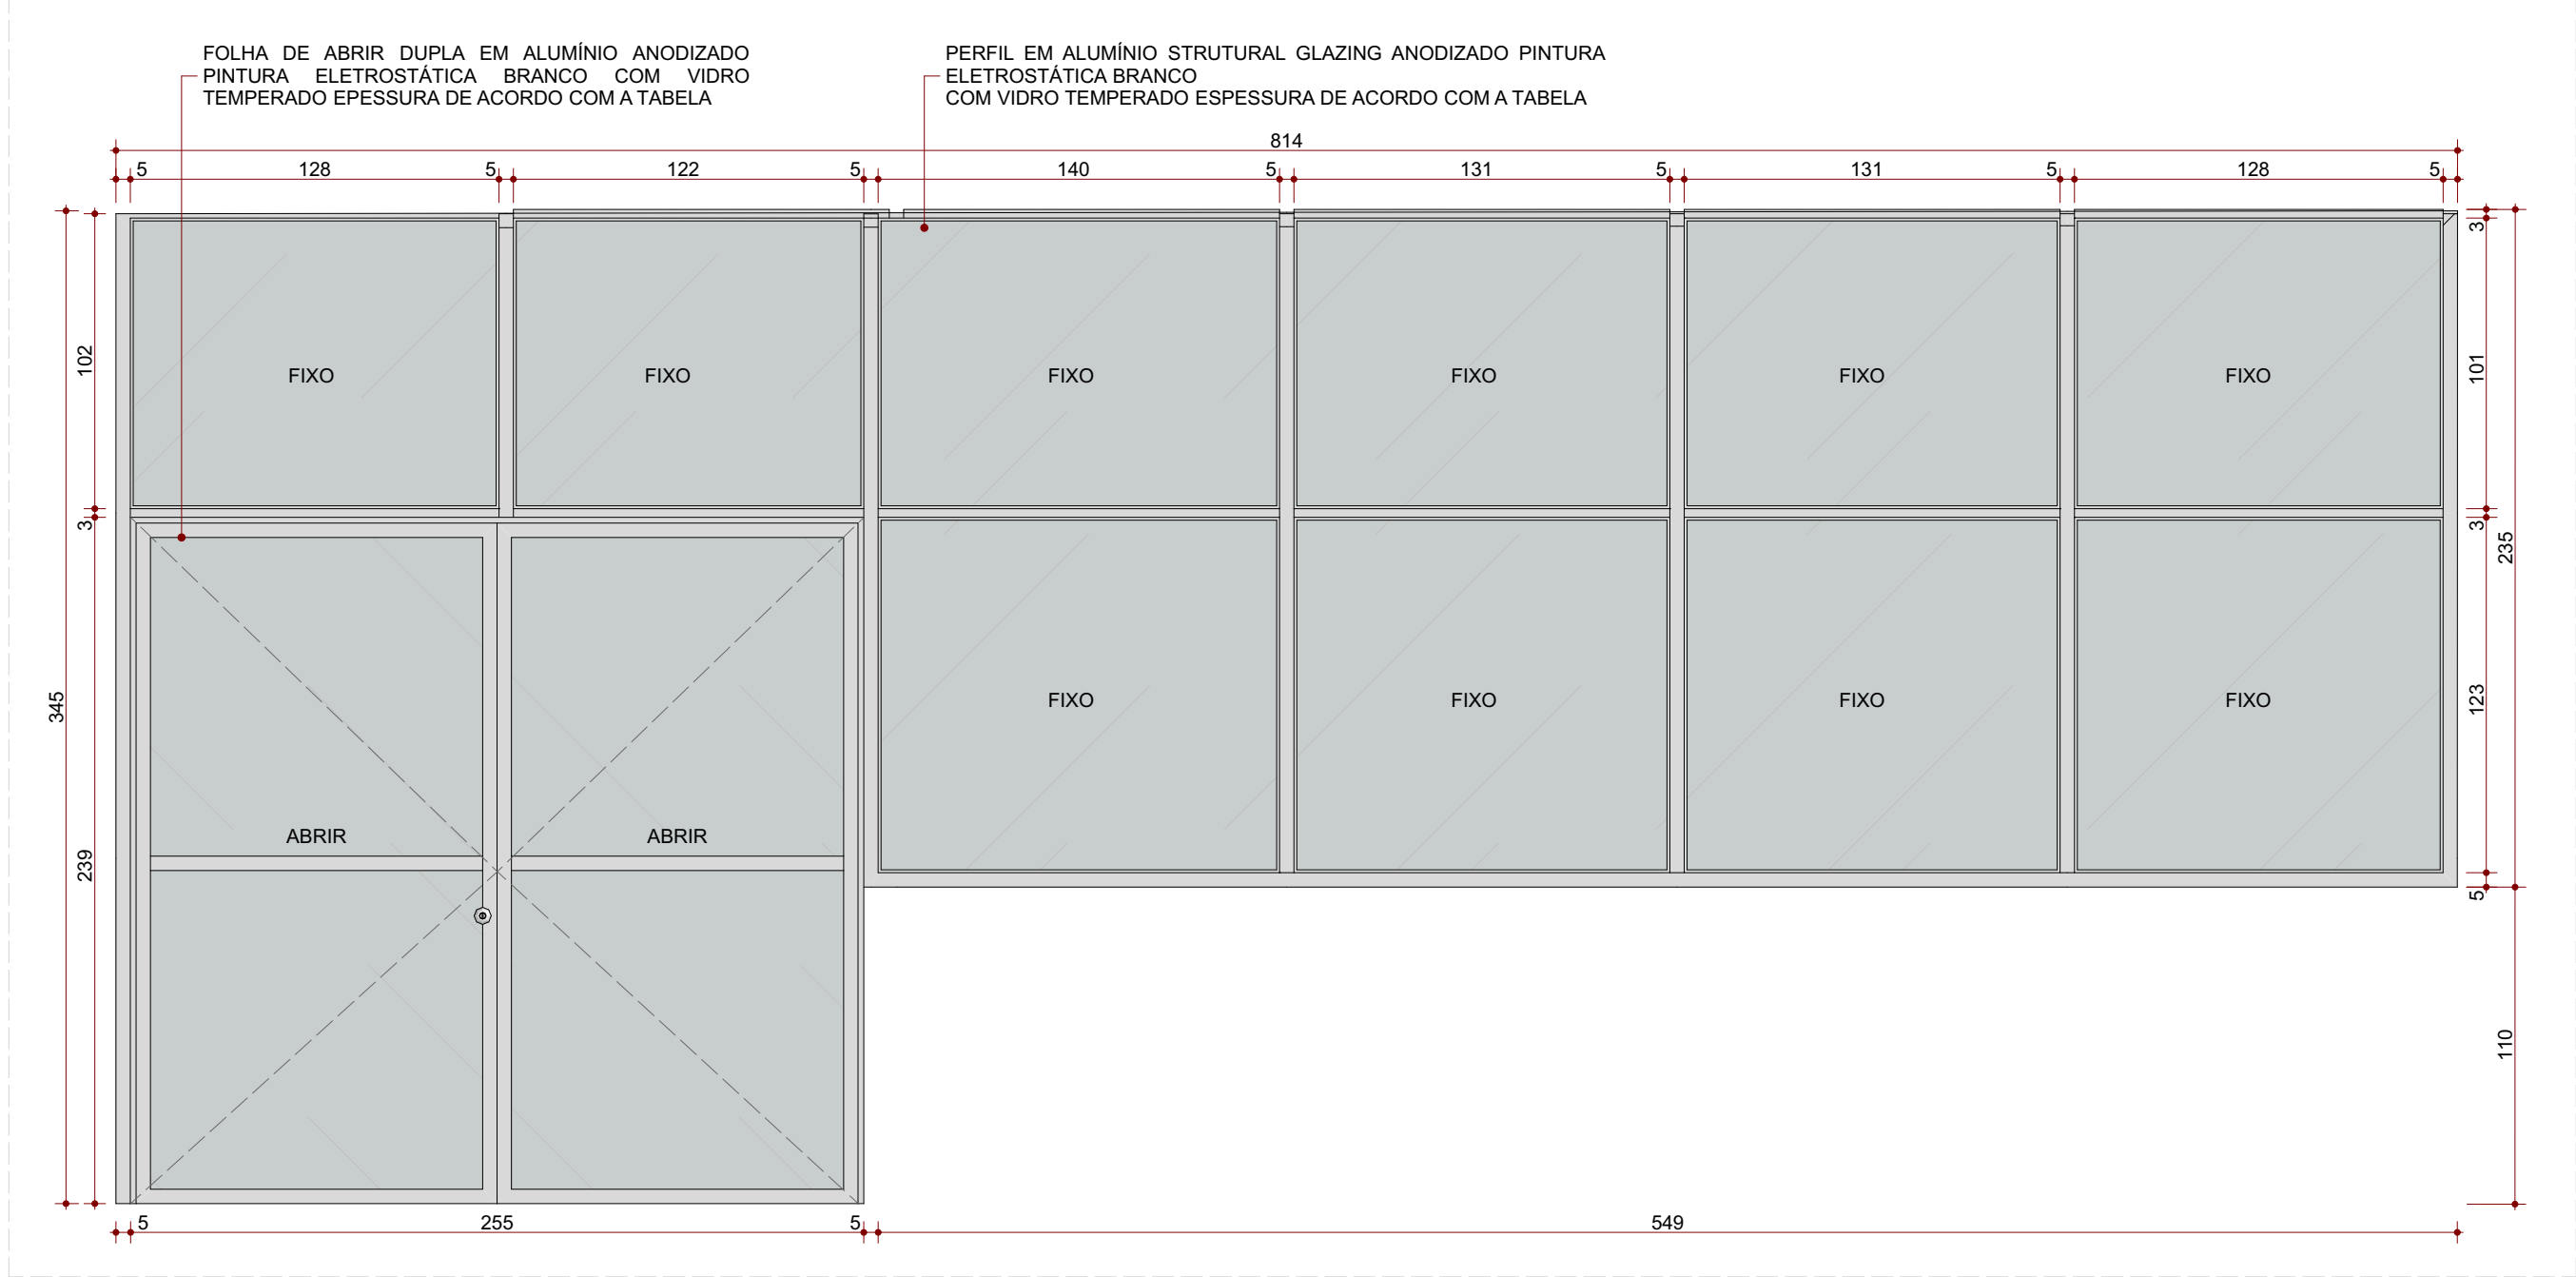

CA-02 - Elevação 01
ESC.: 1:25

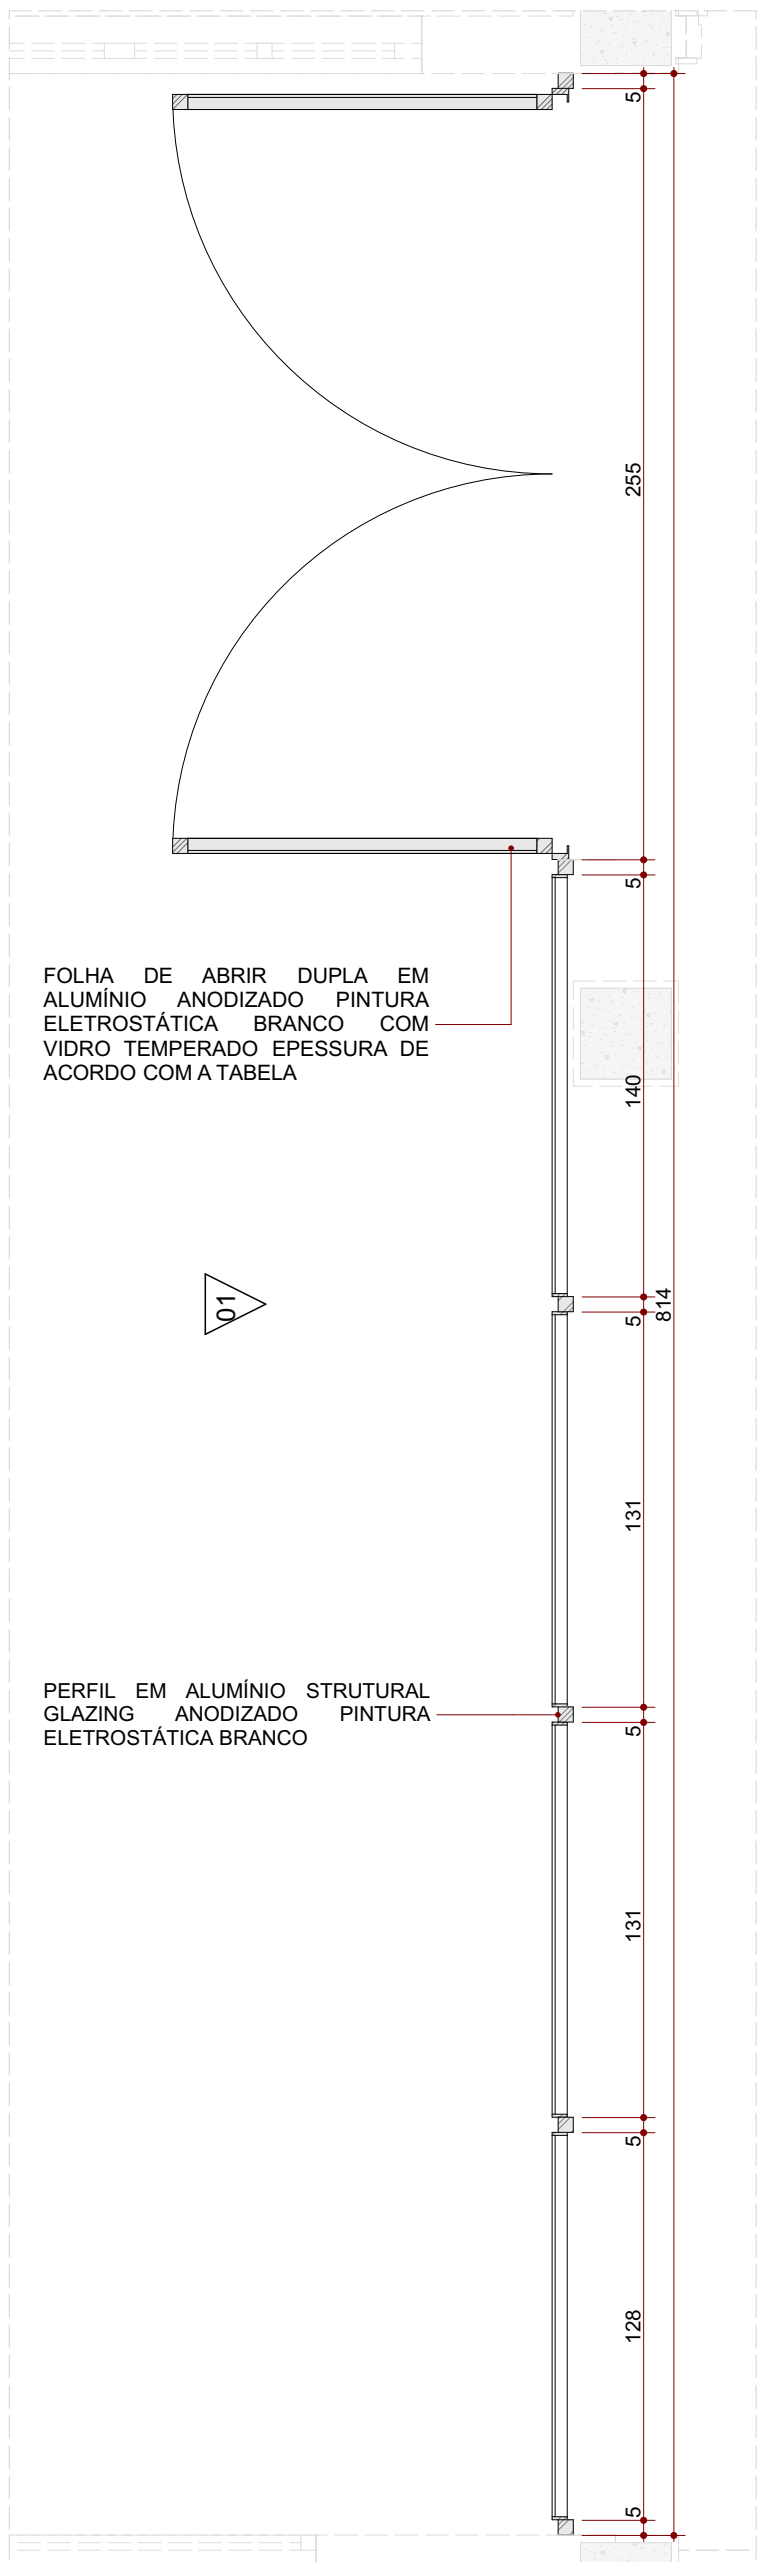

Planta Baixa - CA-02
ESC.: 1:25

QUADRO DE ESQUADRIAS - JANELAS						
CÓDIGO	DESCRIÇÃO	L x A (mm)	ÁREA (m²)	PEITORIL (cm)	ABERTURA	Nº DE FOLHAS
CA-01	Conjunto de alumínio com vidro. Com porta de alumínio com vidro (1535x520mm)	1535 x 520 2º Segmento: 445 x 520	102,86	0,00	Abri	2F
CA-02	Conjunto de alumínio com vidro. Com porta de alumínio com vidro (814x544mm)	814x544	21,95	0,00	Abri	2F
CA-03	Conjunto de alumínio com vidro	150x150	2,70	0,60	Correr	2F
CA-04	Conjunto de alumínio com vidro	250x165	1,63	0,85	Fixo	1F
CA-05	Conjunto de alumínio com vidro	280x65	1,88	0,85	Fixo	1F
CA-06	Conjunto de alumínio com vidro	280x65	1,81	0,85	Fixo	1F
CA-07	Conjunto de alumínio com vidro	305x65	1,98	0,85	Fixo	1F
CA-08	Conjunto de alumínio com vidro	484x65	3,15	0,85	Fixo	2F
GA-01	Guache de alumínio com vidro	70x60	0,63	1,20	Abri	2F
JA-01	Janela de alumínio com vidro	100x60	0,60	1,80	Correr	2F
JA-02	Janela de alumínio com vidro	100x60	0,60	1,80	Correr	2F
JA-03	Janela de alumínio com vidro	150x60	0,90	1,80	Correr	3F
JA-04	Janela de alumínio com vidro	200x60	1,20	1,80	Correr	4F
JA-05a	Janela de alumínio com vidro duplo	200x60	1,20	1,80	Correr	4F
JA-06	Janela de alumínio com vidro	150x60	0,90	1,80	Bandante	2F
JA-07	Veneçiana	50x40	0,20	1,59	Fixo	1F
JA-08	Veneçiana	50x40	0,20	0,09	Fixo	1F
VA-01	Visor de alumínio com vidro	100x155	2,33	0,60	Fixo	1F
VA-02	Visor de alumínio com vidro	240x155	3,72	0,60	Fixo	1F

LEGENDA DE CÓDIGOS DA ESQUADRIA	
Obs.: Verificar nível do piso acabado no local de instalação de esquadria.	
Obs.: Prever verga e contra-verga em todas as esquadrias, quando necessário.	
Obs.: Verificar a espessura da parede no local onde a esquadria será instalada conforme detalhe de planta baixa e tipo de parede.	
Obs.: Todas as esquadrias em áreas críticas possuirão tela metálica tipo mosquiteiro.	
NÚMERO DA ESQUADRIA	
INDICAÇÃO DO TIPO DE ESQUADRIA (PORTA, JANELA, VISOR)	
DETALHE ESPECÍFICO DA ESQUADRIA	
a: Porta adequada para PCD	
b: Porta com visor	
c: Porta com grade de ventilação	
d: Janela com pingadeira sobre enchimento	
e: Esquadrias especiais com isolamento acústico	
f: Janela com tela mosquiteiro	

CONSORCIO SAÚDE CONCRETAM MEP - CNPJ 09.205.654/0001-05 RUA JOAQUIM PAULISTAS, Nº 40, ANDAR 1 - RIO DE JANEIRO - CEP 20.260-040 - FONE (21) 3034-4331 Módulo em construção - Contato medida no local. O valor do custo previsto ao de acordo. Assinatura do arquiteto responsável e o arquiteto responsável.	
REV. DATA	CONTEÚDO
R01 18/12/2025	MISSÃO INICIAL
R01 27/01/2026	REVISÃO
R02 30/01/2026	REVISÃO
Nome do Empreendimento: PROSUS II-CENTRO ESPECIALIZADO EM REABILITAÇÃO - CER TIPO 4	
Emprego de Empreendedor: DIVERSOS (PROJETO PADRÃO)	
Título do desenho: DETALHE ESQUADRIAS	
Classificação: ARQUITETURA	
Escala: PROJETO EXECUTIVO	
Elaborado por: CONSORCIO SAÚDE CONCRETAM MEP - CNPJ 09.205.654/0001-05 RUA JOAQUIM PAULISTAS, Nº 40, ANDAR 1 - RIO DE JANEIRO - CEP 20.260-040 FONE (21) 3034-4331 Responsável Técnico pelo Projeto Arquitetônico: ANA CAROLINA POTIER MENDES Arquiteta (CAU/154359)	
Assinado por: ARQ	
Indicada por: 18/26	
Escala: ARQUITETURA	
Indicada por: ARQ	