




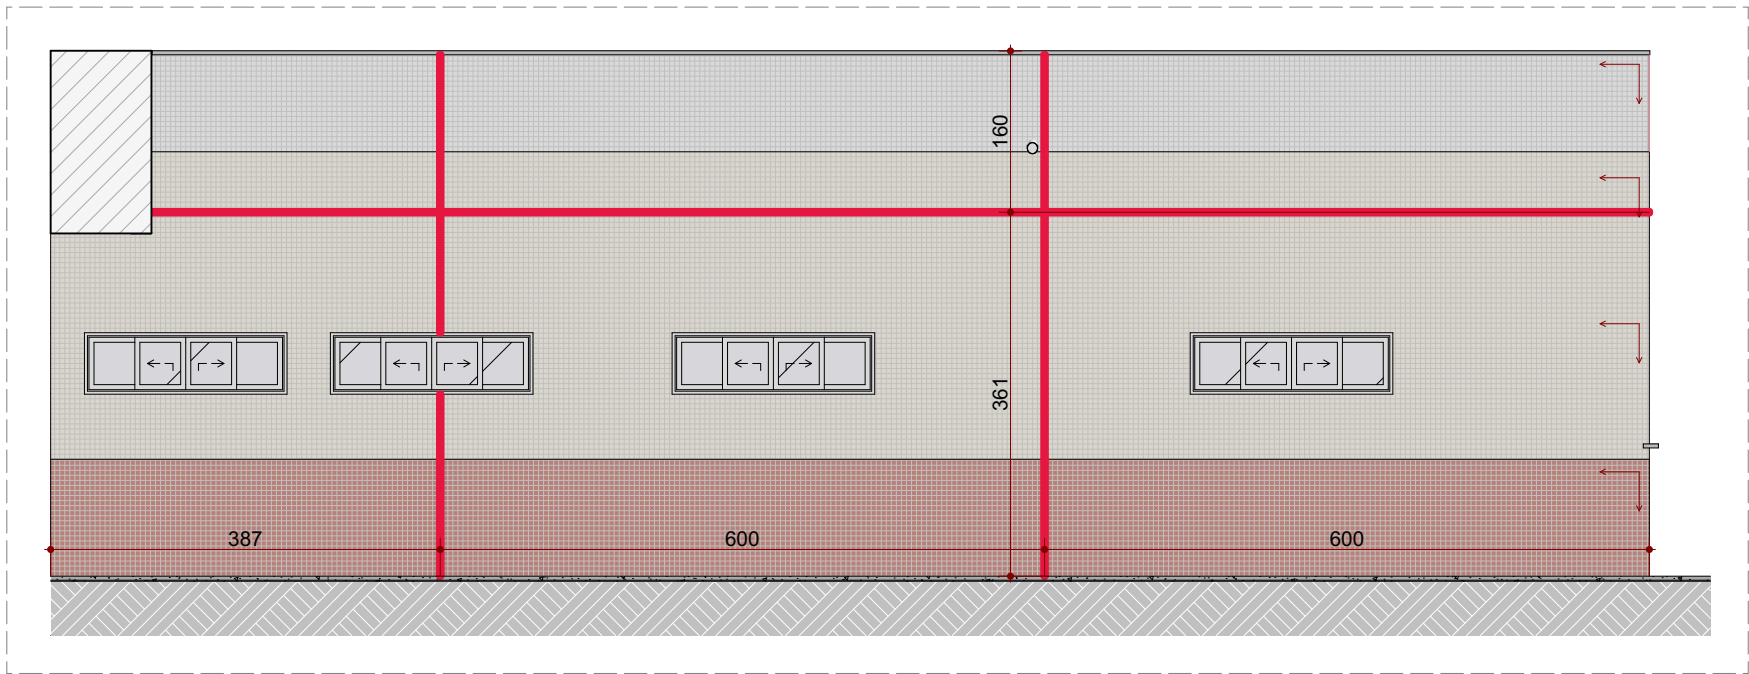


Junta de Fachada - Elevação 08  
ESC.: 1:75

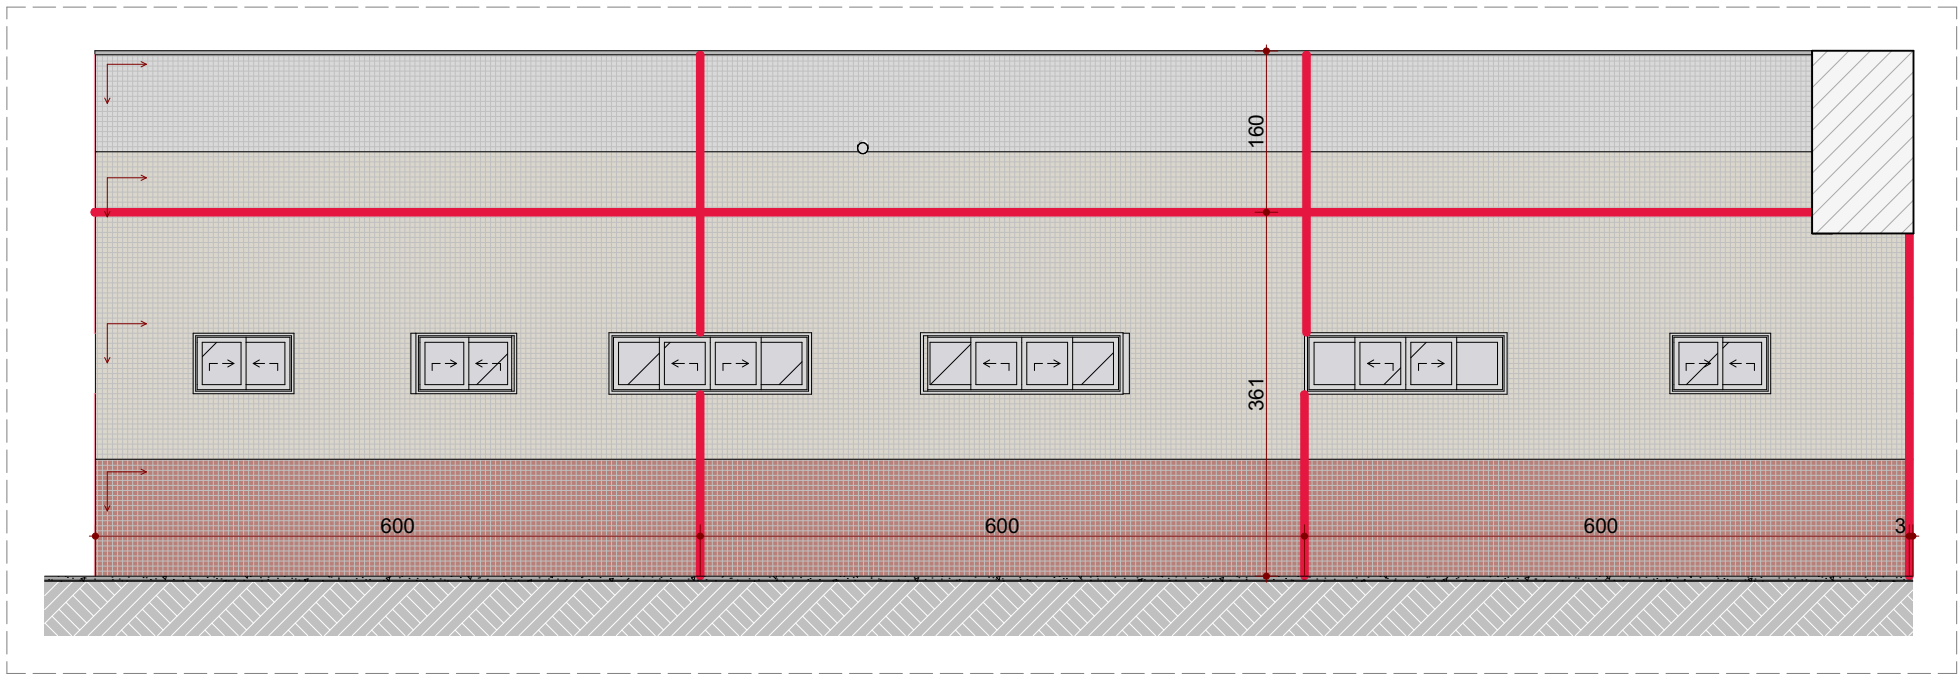


Junta de Fachada - Elevação 09  
ESC.: 1:75

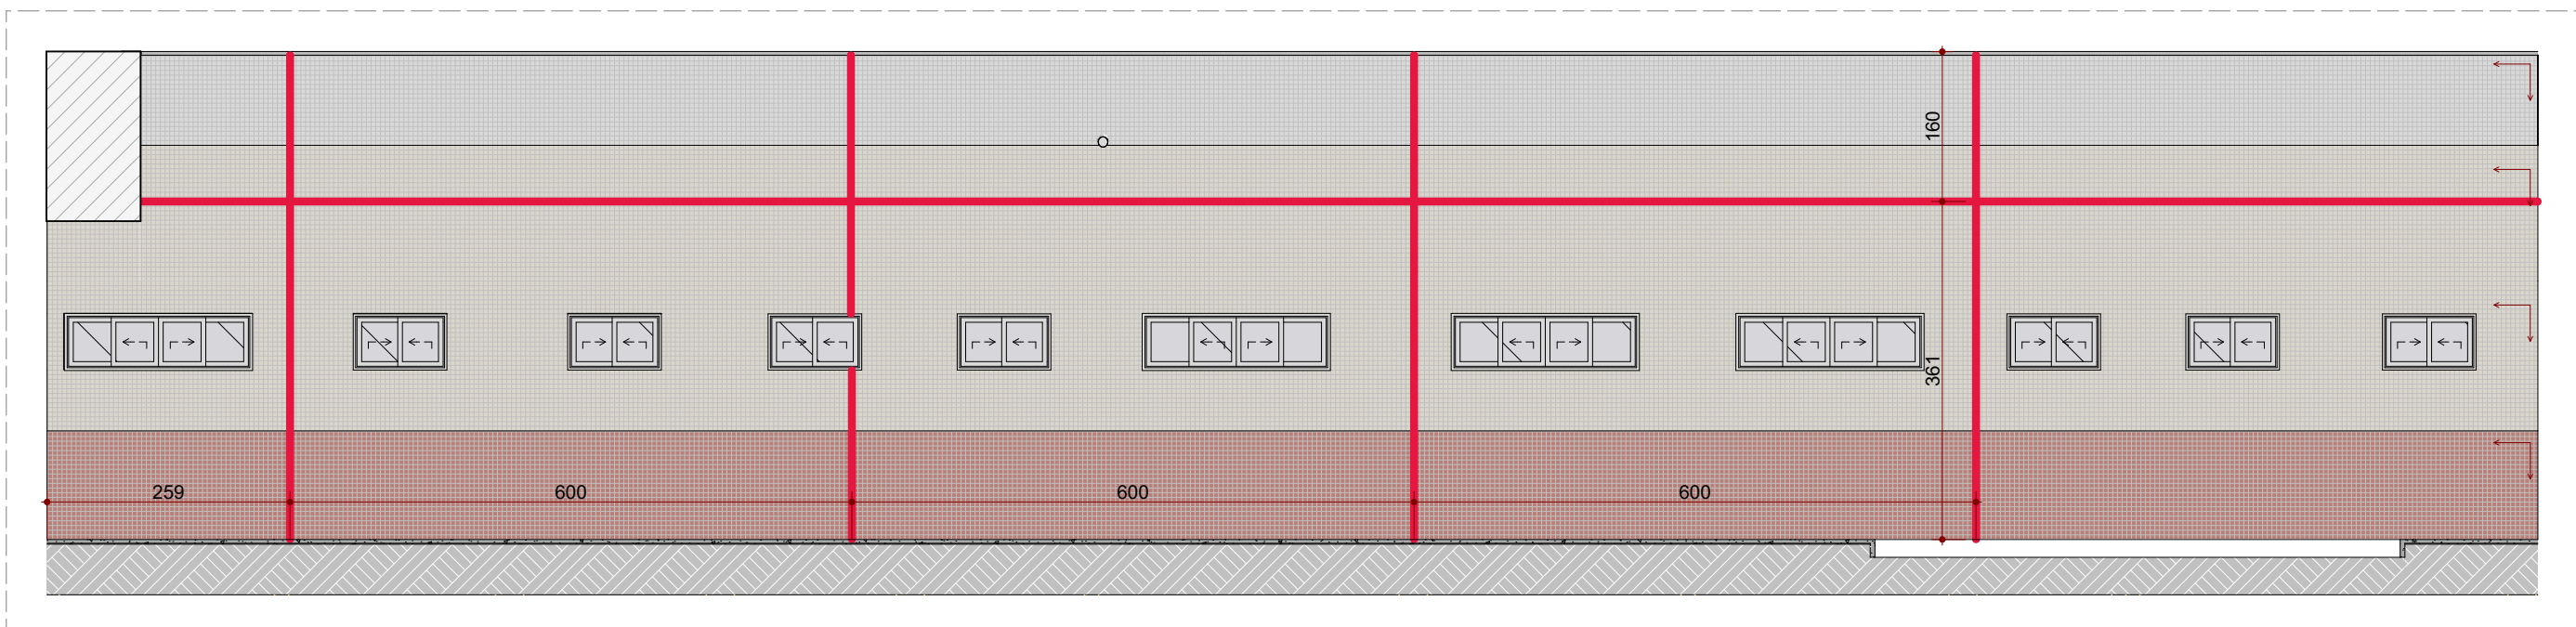


Junta de Fachada - Elevação 10  
ESC.: 1:75

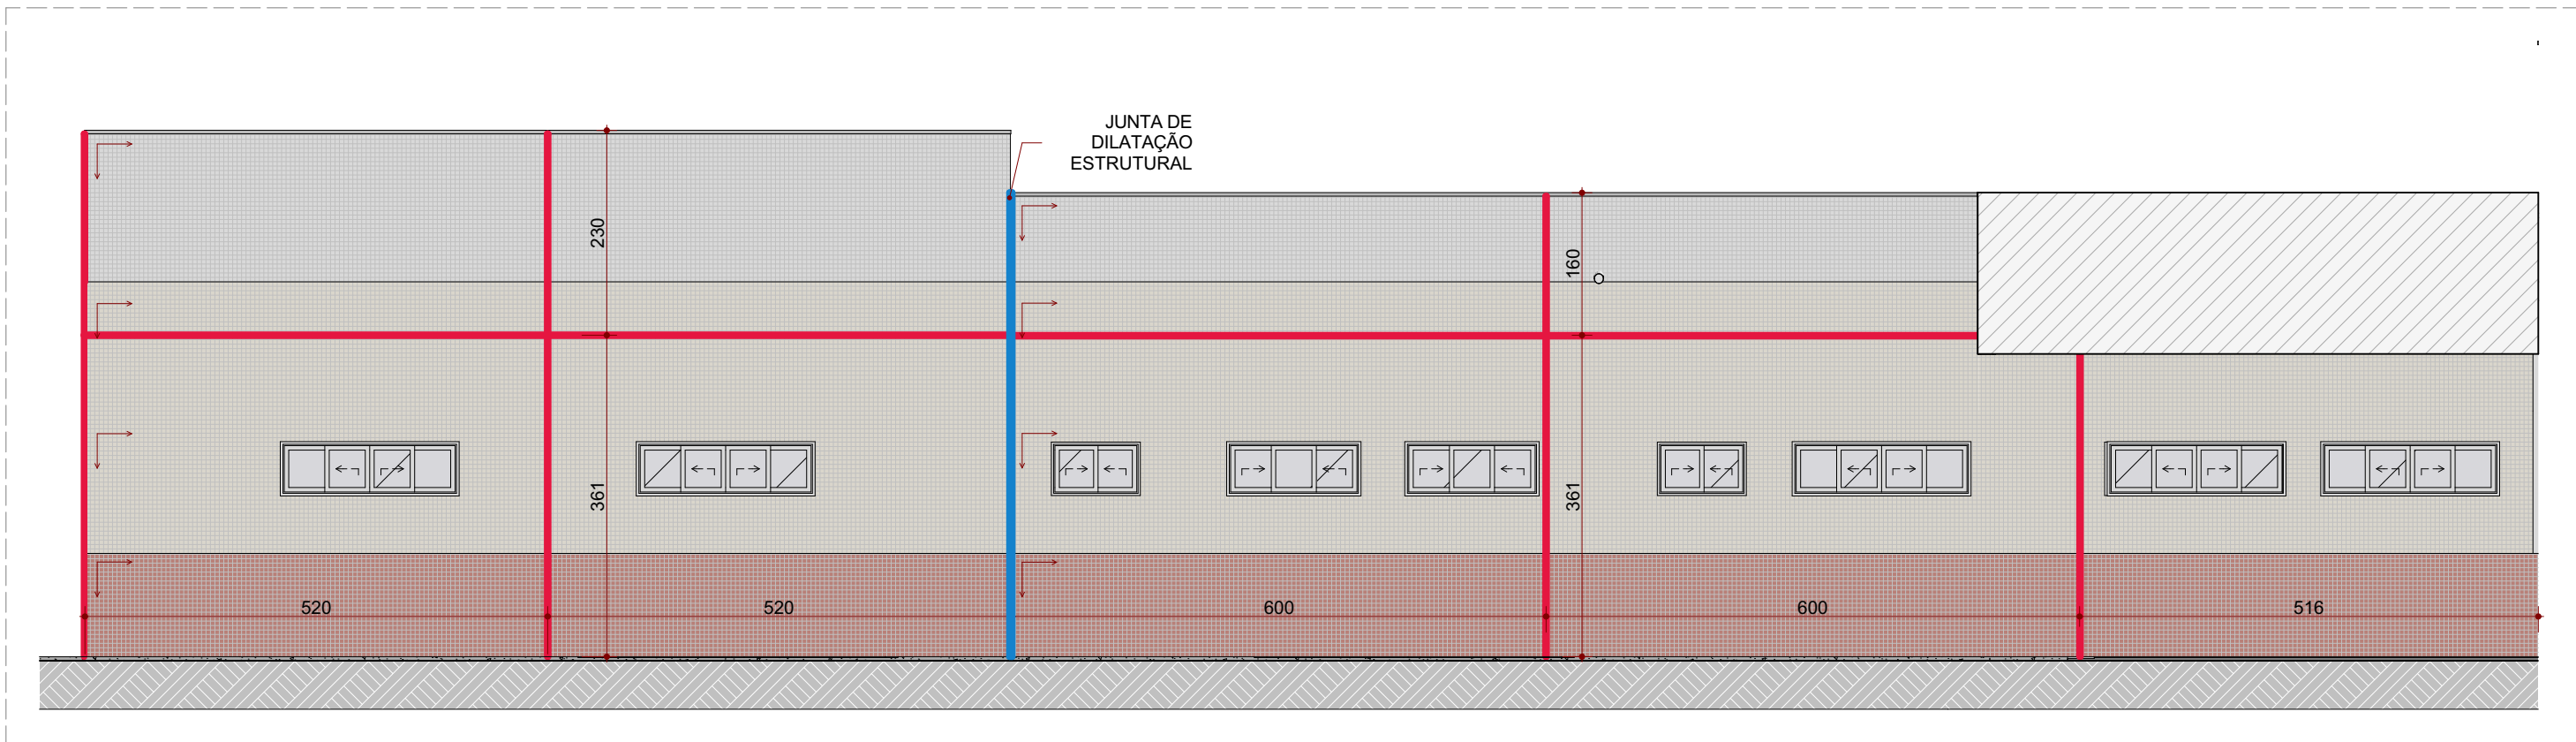


Junta de Fachada - Elevação 11  
ESC.: 1:75

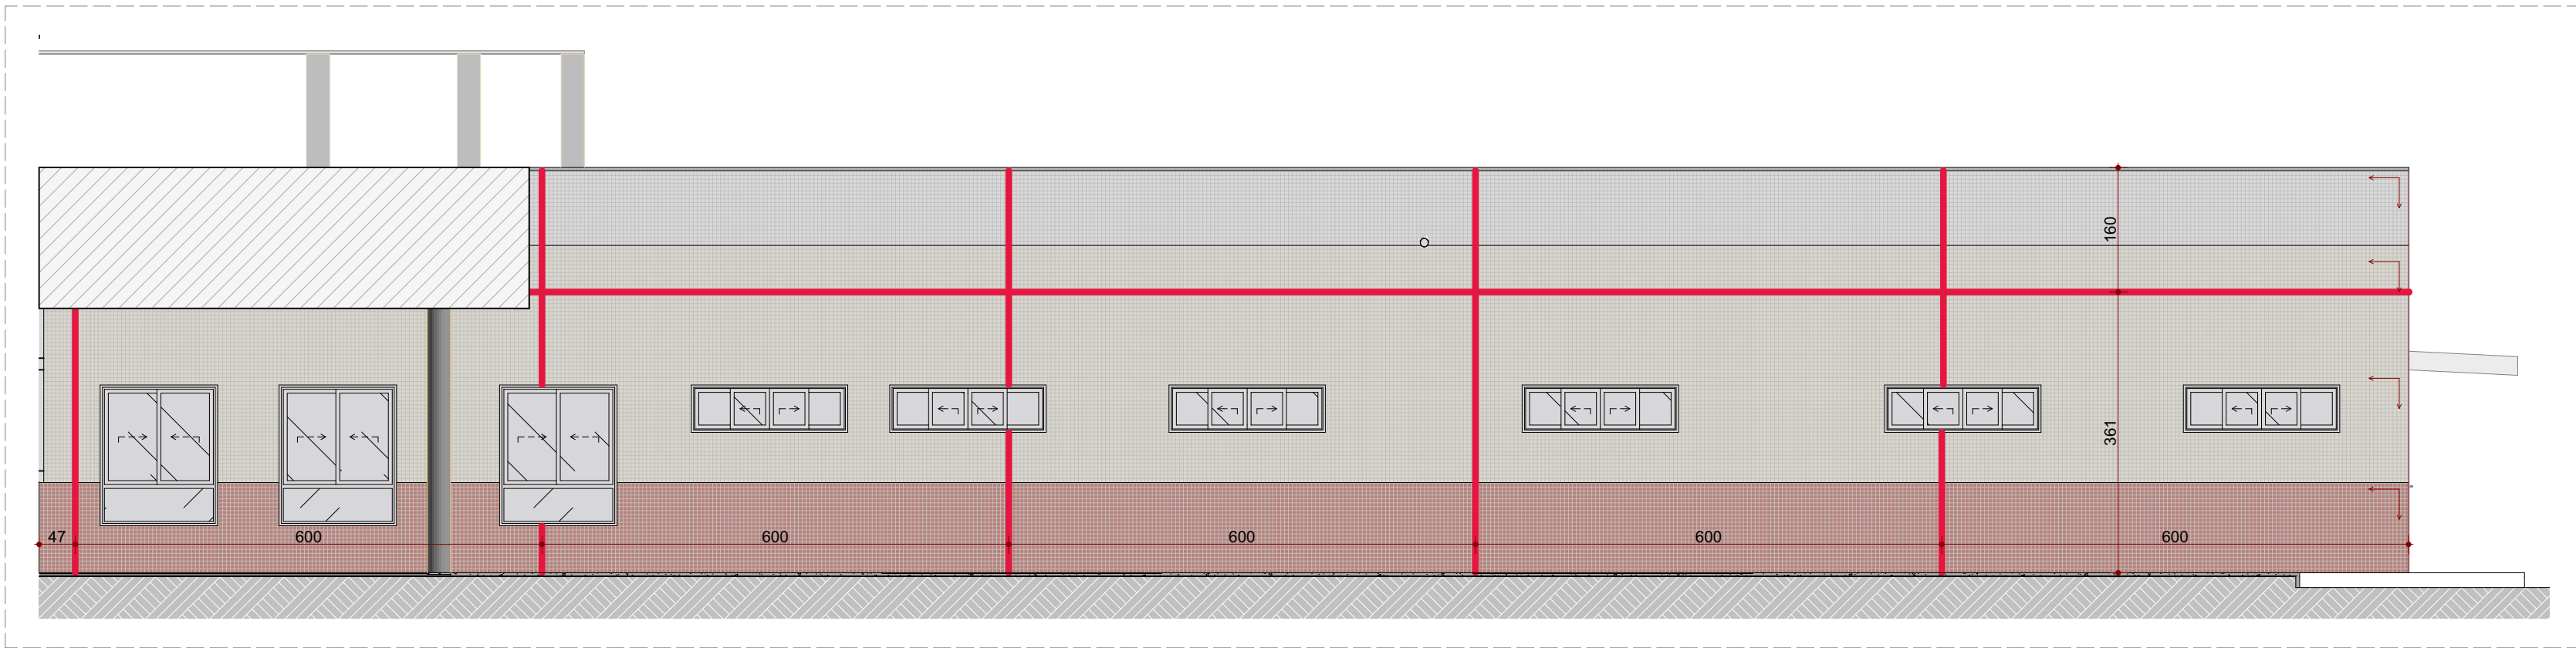


Junta de Fachada - Elevação 12  
ESC.: 1:75

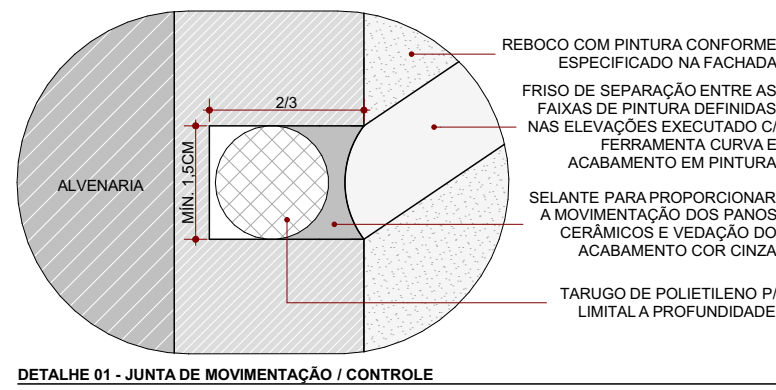


DETALHE 01 - JUNTA DE MOVIMENTAÇÃO / CONTROLE  
ESCALA 1:1

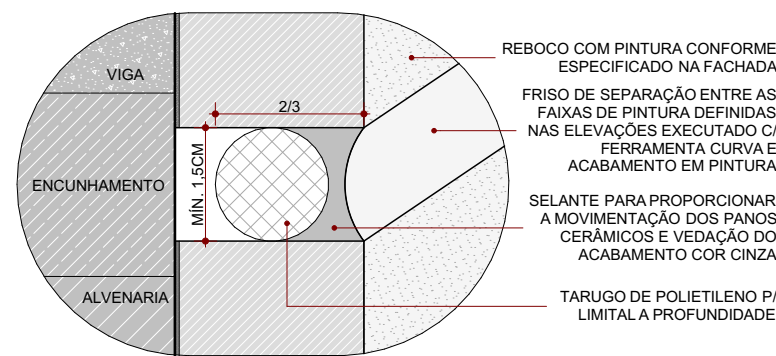

DETALHE 02 - JUNTA DE MOVIMENTAÇÃO  
ESCALA 1:1

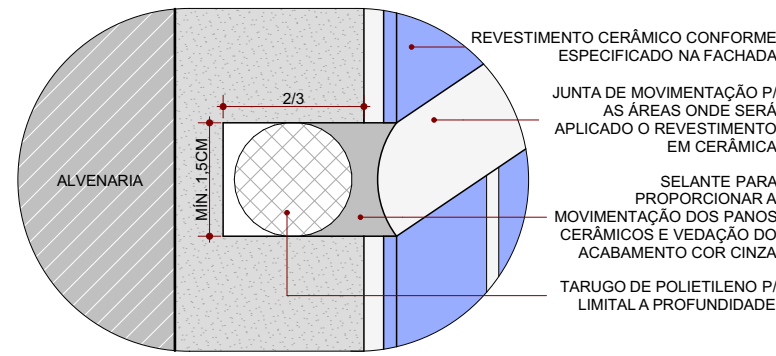

DETALHE 03 - JUNTA DE MOVIMENTAÇÃO EM REVESTIMENTO  
ESCALA 1:1

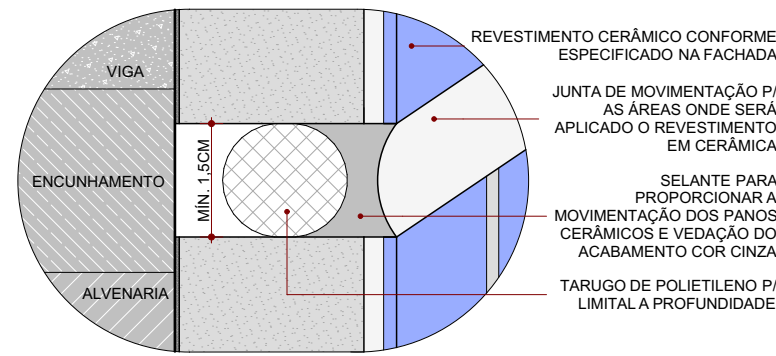

DETALHE 04 - JUNTA DE MOVIMENTAÇÃO CERÂMICA X ESTRUTURAL  
ESCALA 1:1

|   |   |
|---|---|
| <b>NOTA PAREDES DE ALVENARIA</b>   |   |
| Deve ser considerado chapisco e reboco em todas as paredes de alvenaria antes da execução de qualquer acabamento (pintura ou revestimento).<br>Paredes de alvenaria internas não devem ir até a laje, apenas quando for corta-fogo.   |   |
| <b>NOTA PINTURAS INTERNAS E EXTERNAS</b>   |   |
| Deve ser considerado pintura acrílica texturizada para paredes externas com aplicação de fundo selador acrílico branco como preparador para aumentar o rendimento e a cobertura da tinta.<br><br>Deve ser considerado pintura acrílica para paredes e forros internos com aplicação de fundo selador acrílico branco como preparador para aumentar o rendimento e a cobertura da tinta.<br><br>Deve ser considerado pintura texturizada nas paredes internas da platibanda na mesma cor da fachada.                                  |   |
| <b>NOTA PINTURA SUPERFÍCIES METÁLICAS</b>   |   |
| Em superfícies metálicas expostas deve ser considerado aplicação de fundo preparador zarcão (proteção contra a umidade e outros agentes corrosivos, prevenindo o aparecimento de ferrugem) e pintura esmalte sintético acetinado pulverizado (pistola de pressão) aplicados na obra.<br><br>Em superfícies metálicas não expostas deve ser considerado aplicação de duas demãos de fundo preparador zarcão (proteção contra umidade e outros agentes corrosivos, prevenindo o aparecimento de ferrugem), sem necessidade de pintura. |   |
| <b>NOTA FIXAÇÃO REVESTIMENTO NA FACHADA</b>   |   |
| RAI-FIX 8mm: para revestimentos de no mínimo 8mm de espessura; cada gancho atende até 60cm de revestimento (dimensão do lado que vai ficar na horizontal) e 60kg do peso do revestimento;não substitui a função de aderência da argamassa colante.   |   |
| <b>NOTA FIXAÇÃO REVESTIMENTO NA FACHADA</b>   |   |
| RAI-FIX 8mm: para revestimentos de no mínimo 8mm de espessura; cada gancho atende até 60cm de revestimento (dimensão do lado que vai ficar na horizontal) e 60kg do peso do revestimento;não substitui a função de aderência da argamassa colante.   |   |
| <b>LEGENDA DETALHE DE JUNTA DE FACHADA</b>   |   |
|   | INICIO ASSENTAMENTO REVESTIMENTO                                                                                    |
|   | JUNTA DE DILATAÇÃO ESTRUTURAL                                                                                       |
|   | JUNTA DE MOVIMENTAÇÃO                                                                                               |
|   | REVESTIMENTO EM ALUMÍNIO COMPOSTO "ACM", E=4mm, INCLUSIVE ESTRUTURA DE FIXAÇÃO-FORNECIMENTO E INSTALAÇÃO COR BRANCO |
|   | REVESTIMENTO EM ALUMÍNIO COMPOSTO "ACM", E=4mm, INCLUSIVE ESTRUTURA DE FIXAÇÃO-FORNECIMENTO E INSTALAÇÃO COR BRONZE |
|   | REVESTIMENTO CERÂMICO PASTILHA PLACA 5CMX5CM COR BEGE (ATLAS 5X5 COR MÁRMORE OU SIMILAR)                            |
|   | REVESTIMENTO CERÂMICO PASTILHA PLACA 5CMX5CM COR MARROM (ATLAS 5X5 COR AVIZ OU SIMILAR)                             |
|   | REVESTIMENTO CERÂMICO PASTILHA PLACA 5CMX5CM COR BRANCO GELO                                                        |
|   | ELEMENTOS EM CORTE                                                                                                  |

**NOTAS - JUNTA DE FACHADA**

JUNTAS DE MOVIMENTAÇÃO PARA REVESTIMENTO PORCELANATO: AS JUNTAS DE MOVIMENTAÇÃO PARA REVESTIMENTOS CERÂMICOS DEVEM SER DO TIPO SELADAS, PREENCHIDAS COM SELANTE DE POLIURETANO OU SELANTE DE POLIURETANO. DEVEM INCLUIR UM DELIMITADOR DE PROFUNDIDADE EM ESPUMA DE POLIETILENO DE BAIXA DENSIDADE, TIPO TARUGO, CONFORME RECOMENDAÇÕES DA NBR 13.755:2017. A LARGURA(LS) DEVE SER DE NO MÍNIMO 15MM E A PROFUNDIDADE DO SELANTE DE 10MM, COM CORTE TOTAL DO EMBOÇO.

JUNTAS DE MOVIMENTAÇÃO PARA REBOCO: AS JUNTAS DE MOVIMENTAÇÃO PARA O REBOCO DEVEM SEGUIR AS MESMAS DIRETRIZES DAS JUNTAS DE MOVIMENTAÇÃO DO REVESTIMENTO CERÂMICO, INCLUINDO O USO DE SELANTE DE MASTIQUE DE POLIURETANO OU SELANTE DE POLIURETANO E UM DELIMITADOR DE PROFUNDIDADE EM ESPUMA DE POLIETILENO DE BAIXA DENSIDADE, TIPO TARUGO, A LARGURA DEVE SER DE 5MM E A PROFUNDIDADE DE 5MM, COM CORTE PARCIAL DO EMBOÇO, NO MÍNIMO 2/3 DE SUA ESPESURA, CONFORME A RECOMENDAÇÃO DA NBR 13.755:2017.

FIXAÇÃO MECÂNICA DAS PEÇAS DE PORCELANATO COM ÁREA MAIOR DO QUE 900CM2, DE ACORDO COM A NBR 13.755:2017, COM PRODUTO DE REFERÊNCIA: CERAMFIX CFX RAI-FIX SISTEMA DE SEGURANÇA PARA FIXAÇÃO OU EQUIVALENTE TÉCNICO.

DEVERÃO SER EXECUTADAS JUNTAS DE DESSOLIDARIZAÇÃO NOS CANTOS VERTICAIS, NAS MUDANÇAS DE DIREÇÃO DO PLANO DO REVESTIMENTO, E NO ENCONTRO DE ÁREA REVESTIDA COM PISOS E FORROS, COLUNAS, VIGAS, OU COM OUTROS TIPOS DE REVESTIMENTOS, BEM COMO ONDE HOUVER MUDANÇA DE MATERIAIS QUE COMPOEM A ESTRUTURA-SUPOORTE DE CONCRETO PARA ALVENARIA, DE ACORDO COM A NBR 13.755:2017.

A PAGINAÇÃO DO REVESTIMENTO FOI DESENHADA SEM CONSIDERAR AS ABERTURAS (ESQUADRIAS) PARA MELHOR ENTENDIMENTO DA MESMA.

TODAS AS NOTAS ACIMA DEVERÃO SER CONFIRMADAS E VERIFICADAS COM O FORNECEDOR DO REVESTIMENTO CERÂMICO / PORCELANATO.

A LARGURA DO REJUNTE DEVERÁ SER EXECUTADO CONFORME ESPECIFICAÇÃO DO FORNECEDOR DO REVESTIMENTO.

OBS.: PARA MELHOR VISUALIZAÇÃO DOS DETALHES DAS JUNTAS DE FACHADA, OS ELEMENTOS COMO BRISES, MARQUISES E REVESTIMENTOS EM ACM FORAM RETIRADOS DA REPRESENTAÇÃO NAS ELEVAÇÕES PARA MAIORES INFORMAÇÕES, CONSULTAR OS DETALHES ESPECÍFICOS DE CADA ELEMENTO OU, PARA VISUALIZAR A COMPOSIÇÃO COMPLETA, VERIFICAR AS ELEVAÇÕES DO PROJETO ARQUITETÔNICO.

OBS.: ALGUNS TRECHOS DE FACHADA COM ÁREA INFERIOR A 24M² NÃO FORAM DETALHADOS, CONSIDERANDO QUE NESTES CASOS NÃO SE FAZ NECESSÁRIA A PREVISÃO DE JUNTAS DE MOVIMENTAÇÃO.

|   |            |                |                   |      |          |
|---|------------|----------------|-------------------|------|----------|
| CONSÓRCIO SAÚDE CONCREMAT-MEP - CNPJ 60.255.454/0001-35<br>RUA JOAQUIM PALHARES, no. 40, ANDAR 5 - RIO DE JANEIRO/RJ - CEP 20.260-080 - FONE (21) 3535-4131<br>Medidas em centímetros. Confirir medidas no local.<br>O valor da cota prevalece na do escala. Antes de qualquer alteração consultar o arquiteto responsável. |            |                |                   |      |          |
| REV   | DATA       | CONTEÚDO       | REV               | DATA | CONTEÚDO |
| R00   | 18/12/2025 | EMIÇÃO INICIAL |                   |      |          |
| R01   | 27/01/2026 | REVISÃO        |                   |      |          |
| R02   | 30/01/2026 | REVISÃO        |                   |      |          |
| Nome do Empreendimento   |            |                |                   |      |          |
| PROSUS II-CENTRO ESPECIALIZADO EM REABILITAÇÃO - CER TIPO 4   |            |                |                   |      |          |
| Endereço do Empreendimento   |            |                | Disciplina        |      |          |
| DIVERSOS (PROJETO PADRÃO)   |            |                | ARQUITETURA       |      |          |
| Título do desenho   |            |                | Etapas            |      |          |
| DETALHE JUNTA DE DILATAÇÃO - FACHADAS   |            |                | PROJETO EXECUTIVO |      |          |
| Projeta e coordenador   |            |                | Especialidade     |      | Prancha  |
| CONSÓRCIO SAÚDE CONCREMAT-MEP - CNPJ 60.255.454/0001-35<br>RUA JOAQUIM PALHARES, no. 40, ANDAR 5 - RIO DE JANEIRO/RJ - CEP 20.260-080<br>FONE (21) 3535-4131   |            |                | ARQ               |      |          |
| Responsável Técnico pelo Projeto Arquitetônico   |            |                | Revisão           |      | Escala   |
| ANA CAROLINA POTER MENDES<br>Arquiteto CAU/PR nº ASS1830   |            |                | R02               |      |          |
| CONCREMAT   MEP   |            |                |                   |      | INDICADA |
|   |            |                |                   |      |          |