


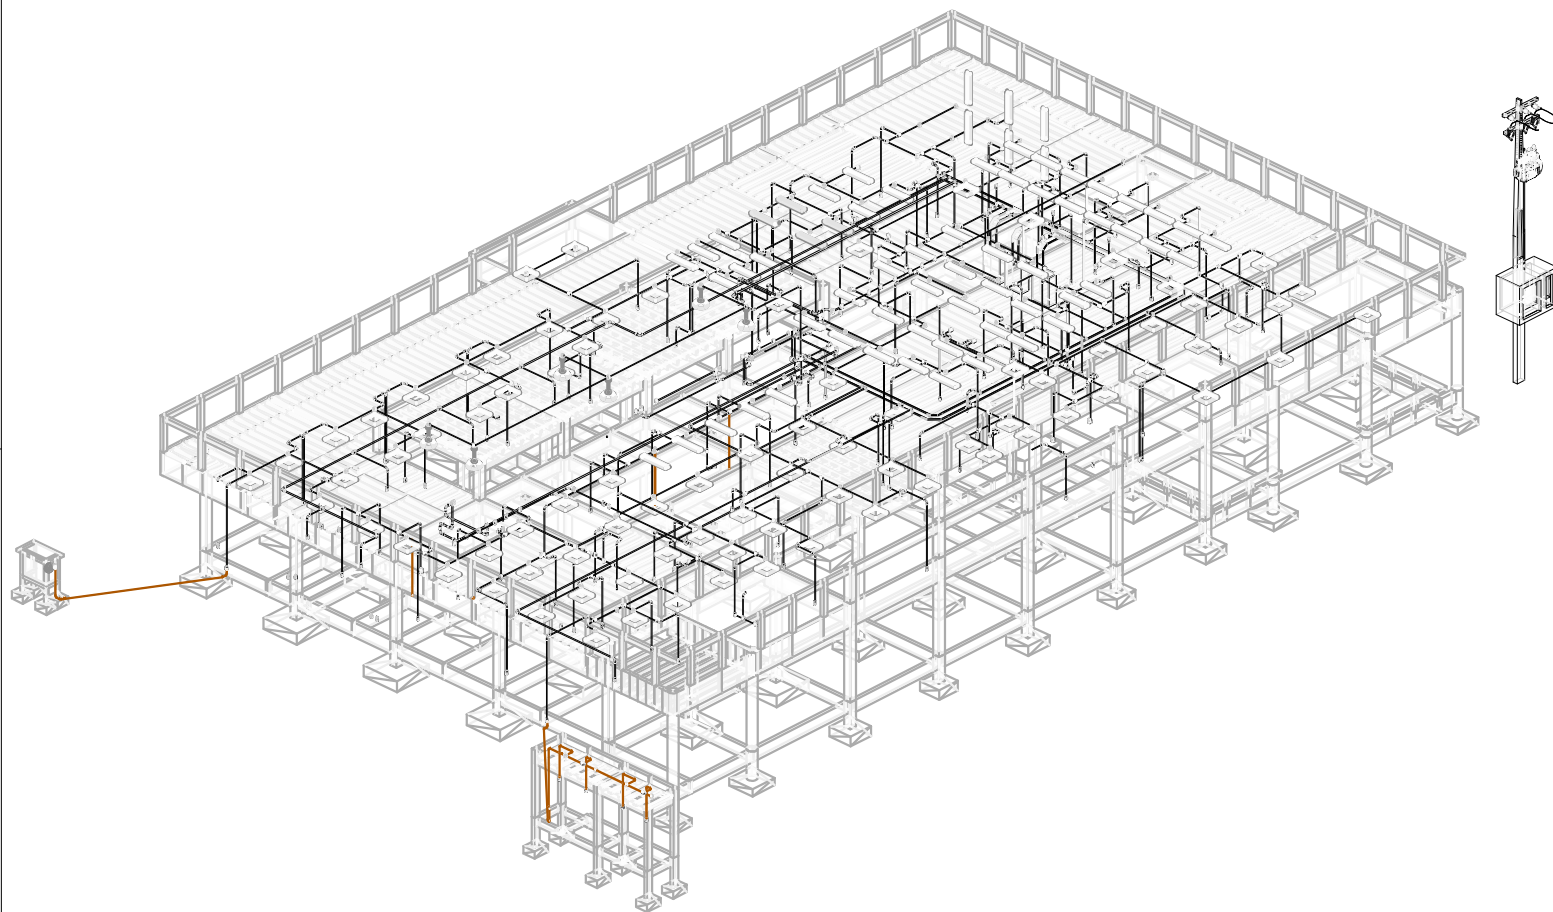

CONSORCIO SAÚDE CONCREMAT-MEP - CNPJ 00.295.454/0001-35
RUA JOAQUIM PALHARES, nº 40, ANDAR 5 - RIO DE JANEIRO RJ - CEP 20.260-080 - FONE (21) 3535-4131

Medidas em centímetros. Contém medidas no local. Antes de qualquer alteração consultar o responsável técnico.

O valor da cota prevalece ao da escala.

PROJ.	DATA	CONTÉUDO	REV.	DATA	CONTÉUDO
01	JAN/2022	PROJEÇÃO CONFORME MARCAÇÃO NO PROJETO DE ILUMINAÇÃO			
02	JAN/2022	REVISÃO CONFORME MARCAÇÃO ANALISE 1 DA TELA 01			
03	FEB/2022				

Nome do Empreendimento: **CAPS3**

Endereço do Empreendimento: **JARDIMOS (PROJETO DE INSTALAÇÃO)**

Classificação: **Edifício**

VISTA 3D PROJETO ELÉTRICO - (250x125x)

Projeto e coordenador: **CONSORCIO SAÚDE CONCREMAT-MEP - CNPJ 00.295.454/0001-35**
RUA JOAQUIM PALHARES, nº 40, ANDAR 5 - RIO DE JANEIRO RJ - CEP 20.260-080
FONE (21) 3535-4131

Representante Técnico pelo Projeto Elétrico: **Carlos Eduardo Silva Sousa**
Engenheiro Eletricista CREA: 050038584-0

Projeto executado: **PROJETO EXECUTADO**

Nº da Folha	Descrição
04	ELE
02	02/04

BRMcloud: MEP - BIMcloud Basic para o Archicad 24/035 PROJ05/0635.01 UBS 3_R00