



CORTE A

ESCALA 1 : 125

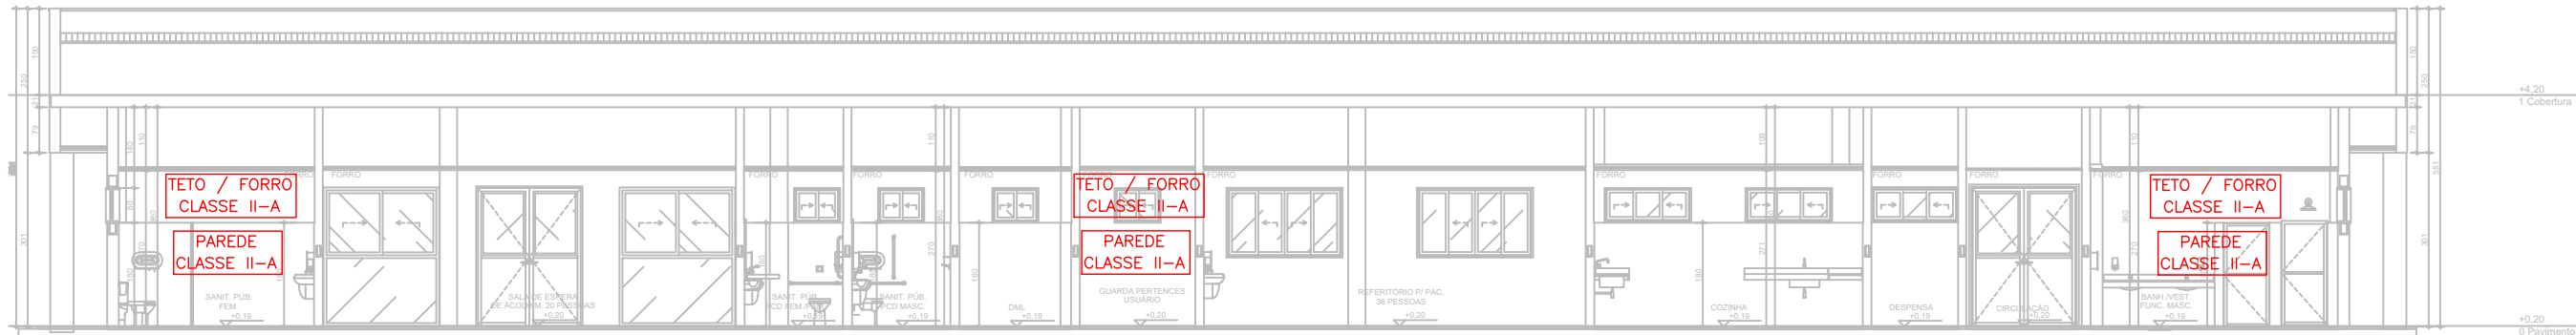


CORTE B

ESCALA 1 : 125

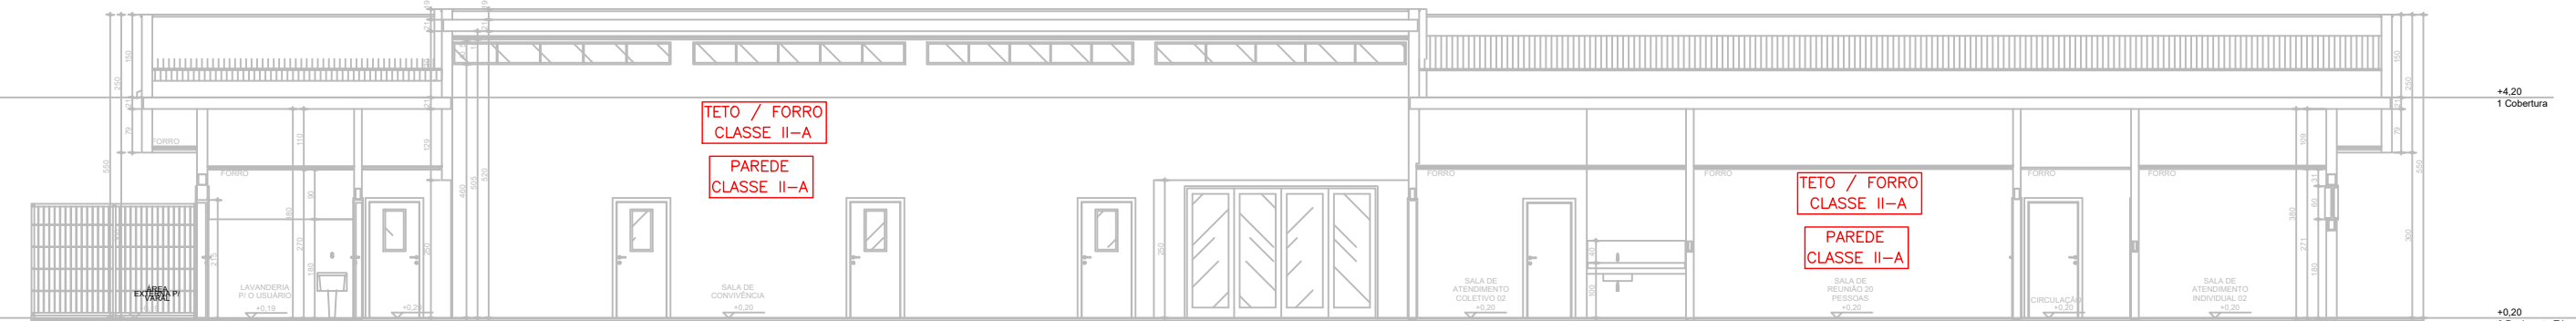


CORTE C

ESCALA 1 : 125

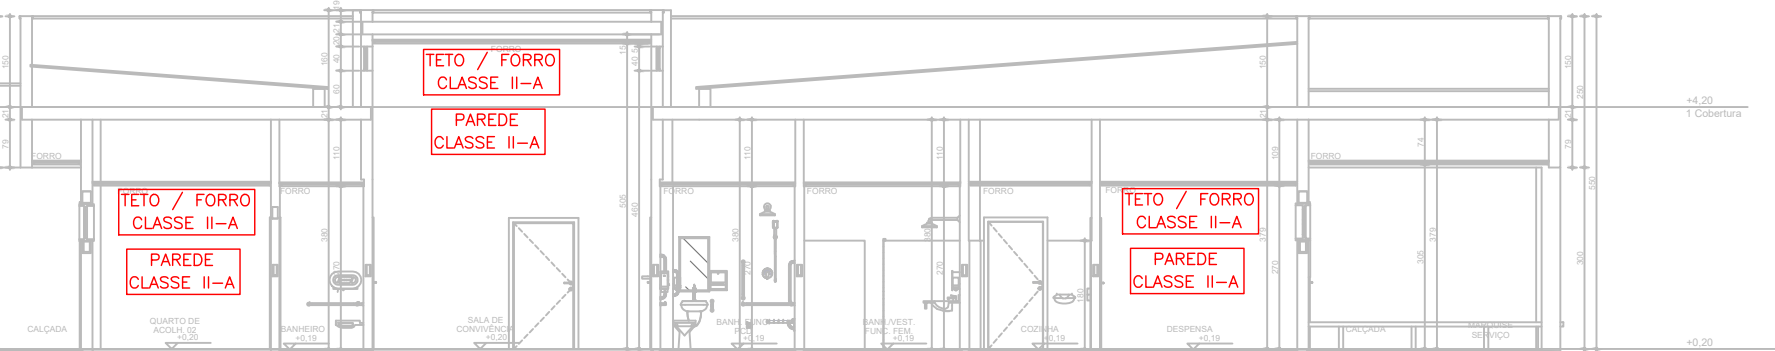


CORTE D

ESCALA 1 : 125

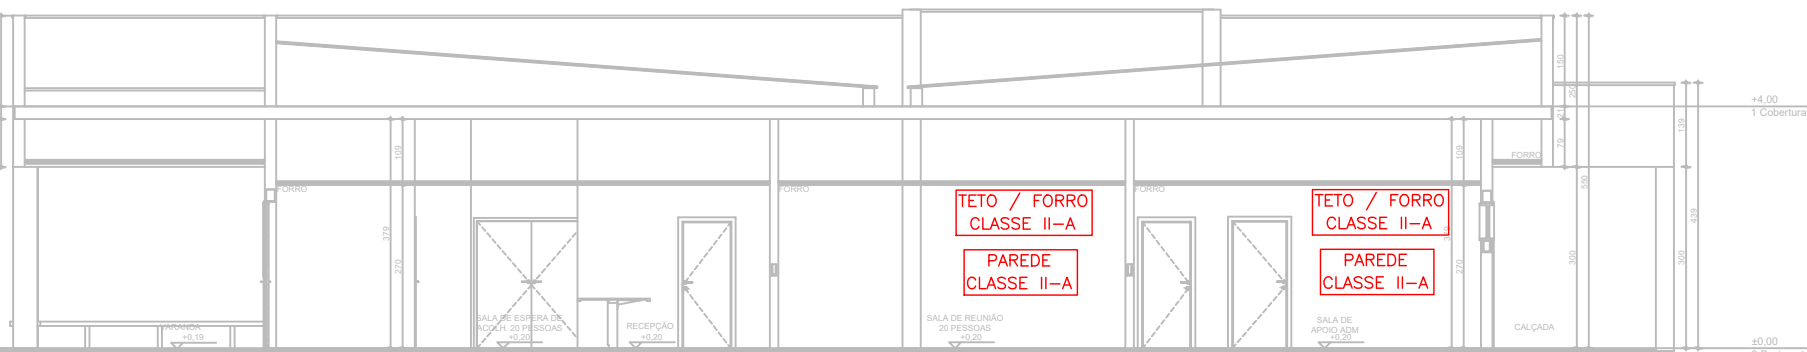


CORTE E

ESCALA 1 : 125

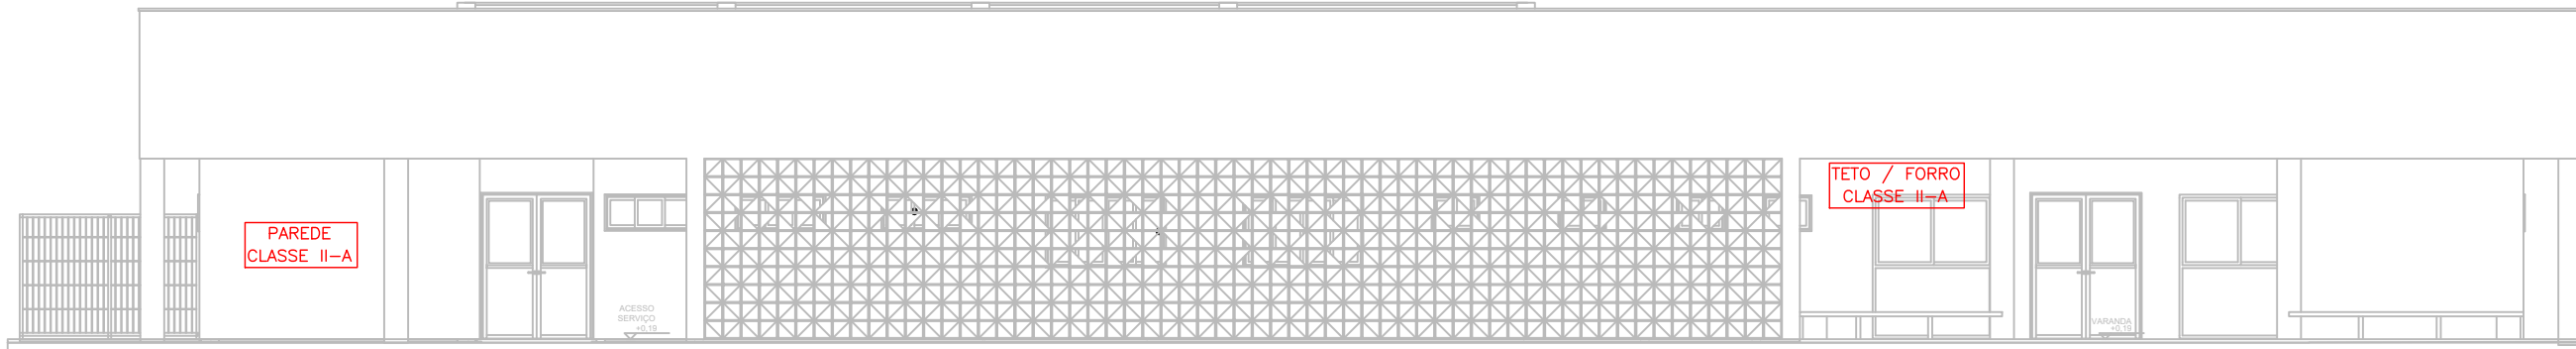


ELEVAÇÃO 01

ESCALA 1 : 125

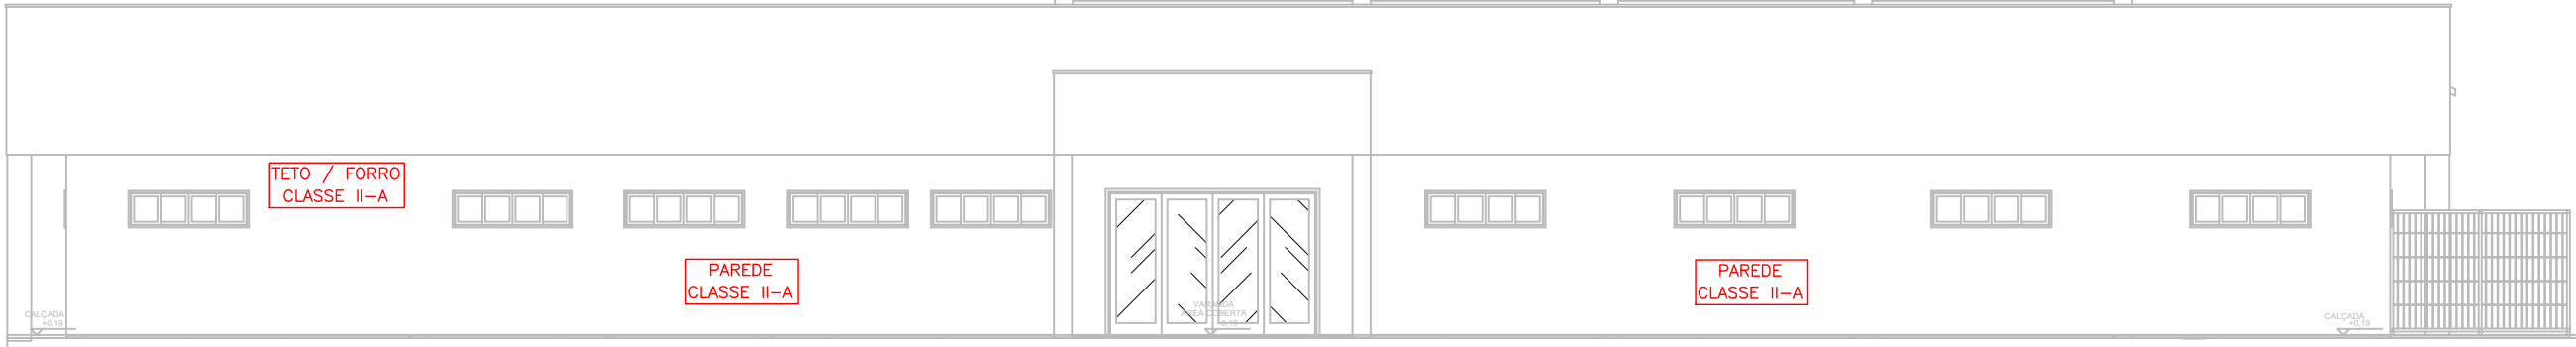


ELEVAÇÃO 02

ESCALA 1 : 125

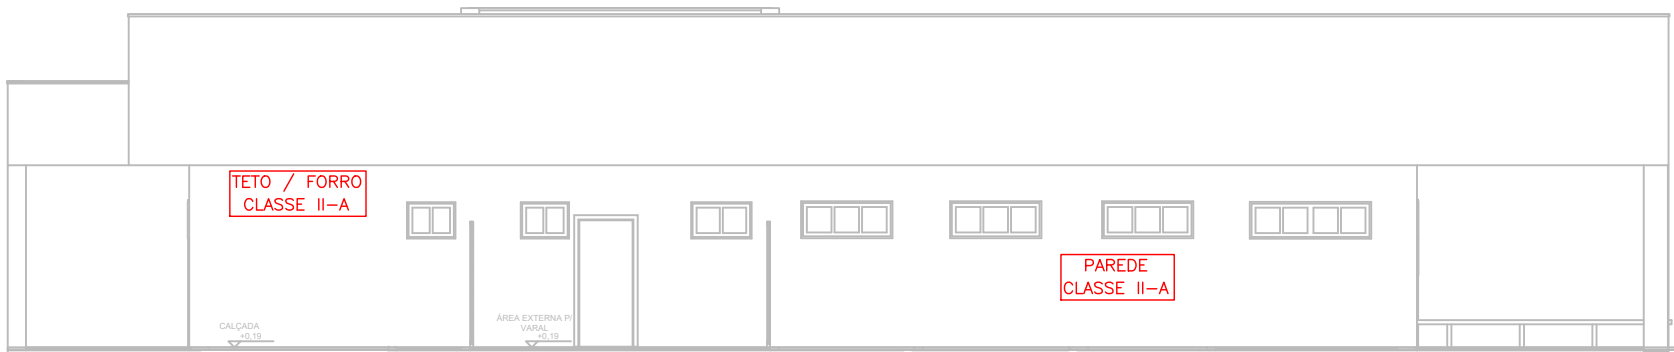

ELEVAÇÃO 03

ESCALA 1 : 125

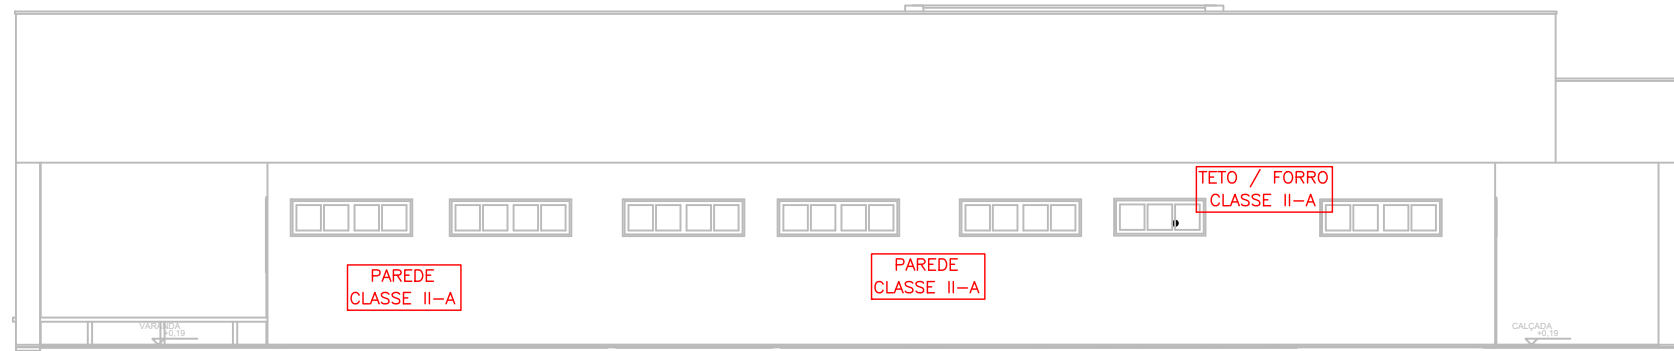

ELEVAÇÃO 03

ESCALA 1 : 125

NOTA:

IT 010 – CONTROLE DE MATERIAIS DE ACABAMENTO E DE REVESTIMENTO

A RESPONSABILIDADE DO CONTROLE DE MATERIAIS DE ACABAMENTO E DE REVESTIMENTO NAS ÁREAS COMUNS E LOCAIS DE REUNIÃO DE PÚBLICO DEVE SER DO RESPONSÁVEL TÉCNICO, SENDO A MANUTENÇÃO DESTES MATERIAIS DE RESPONSABILIDADE DO PROPRIETÁRIO EU RESPONSÁVEL PELO USO DA EDIFICAÇÃO.

NA SOLICITAÇÃO DA VISTORIA TÉCNICA DEVE SER APRESENTADA A ANOTAÇÃO DE RESPONSABILIDADE TÉCNICA (ART) DO EMPREGO DE MATERIAIS DE ACABAMENTO E DE REVESTIMENTO CONSTANDO NO CAMPO OUTRAS INFORMAÇÕES A SEGUIR: NOTA REFERENTE À EXECUÇÃO E/OU LAUDO: A EDIFICAÇÃO ATENDE AS ESPECIFICAÇÕES DE CONTROLE DE MATERIAIS DE ACABAMENTO E REVESTIMENTO CONFORME A IT-010 DO CSCP DO CB/PMBA.

CONTROLE DE MATERIAIS DE ACABAMENTO E REVESTIMENTO – IT 10		
PISO	ACABAMENTO E REVESTIMENTO	CLASSE I, II-A, III-A ou IV-A
PAREDE/REVESTIMENTO	ACABAMENTO E REVESTIMENTO	CLASSE I, II-A ou III-A*
TETO/FORRO	ACABAMENTO E REVESTIMENTO	CLASSE I ou II-A
* EXCETO PARA REVESTIMENTOS QUE SERÃO CLASSE I OU II-A.		

CONSORCIO SAÚDE CONCREMAT-MEP - CNPJ 00.255.454/0001-35
RUA JOAQUIM PALHARES, no. 40, ANDAR 5 - RIO DE JANEIRO/RJ - CEP 20.260-080 - FONE (21) 3535-4131
Medidas em centímetros
O valor da cota prevalece ao da escala

Antes de qualquer alteração consultar o responsável pelo projeto

HISTÓRICO DE ATUALIZAÇÃO

REVISÃO	DATA	DISCRIMINAÇÃO DE ATUALIZAÇÃO
R00	05/12/2025	EMIÇÃO INICIAL

NOME DO EMPREENDIMENTO:

ENDEREÇO DO EMPREENDIMENTO:

TÍTULO DO DESENHO:

CORTES E ELEVAÇÕES - INCÊNDIO

PROJETISTA E COORDENADOR ARQUITETURA

CONSORCIO SAÚDE CONCREMAT-MEP - CNPJ 00.255.454/0001-35

RUA JOAQUIM PALHARES, no. 40, ANDAR 5 - RIO DE JANEIRO/RJ - CEP 20.260-080

RESPONSÁVEL TÉCNICO PELO PROJETO

RHIAN PETRIN DOS SANTOS

ENG. CIVIL - CREA PR 153.970/D

DISCIPLINA:

INCÊNDIO

ETAPA:

EXECUTIVO

PRANCHA:

03/03

REVISÃO:

R00

ESPECIALIDADE:

INC

ESCALA:

INDICADA