




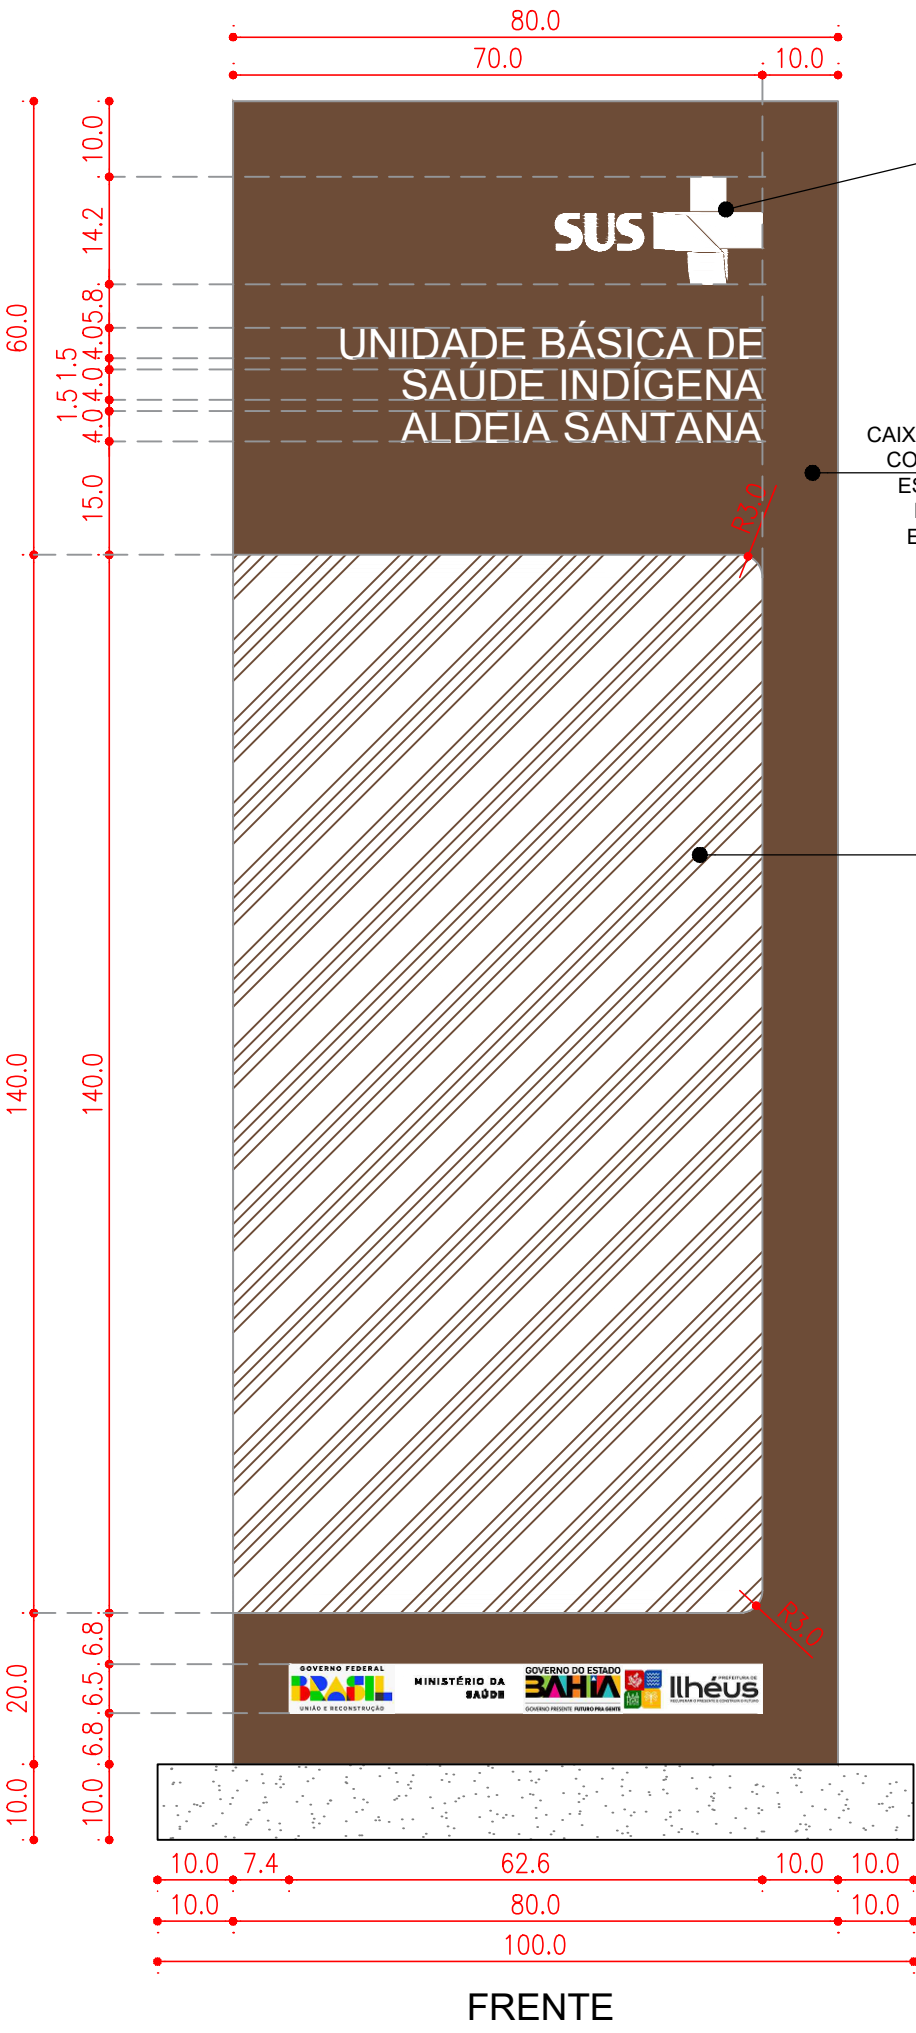

FRENTE

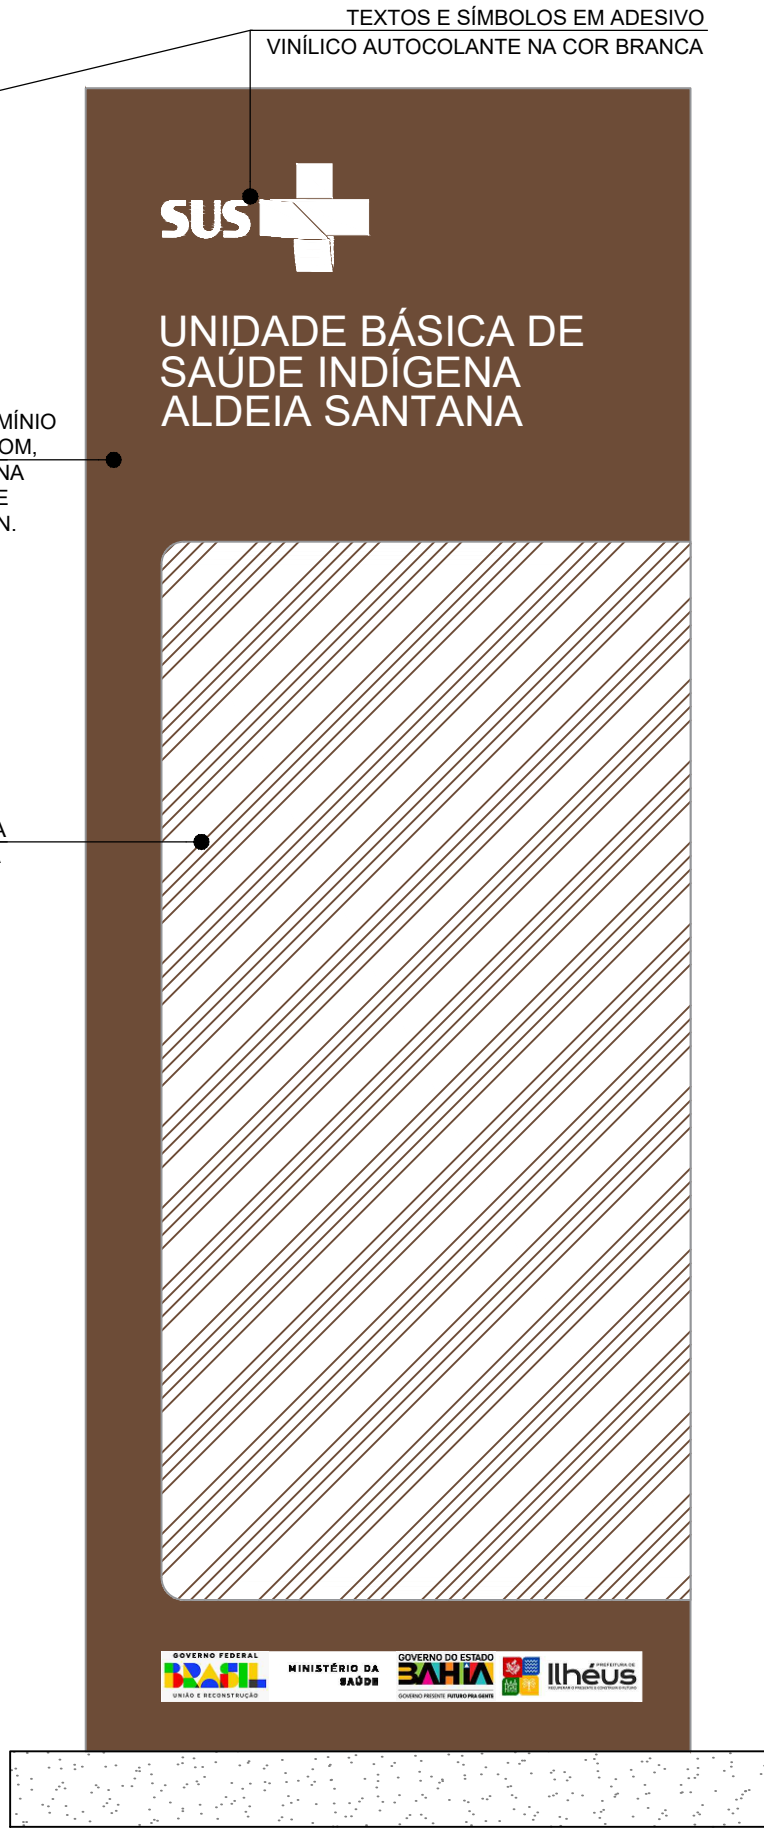

VERSO

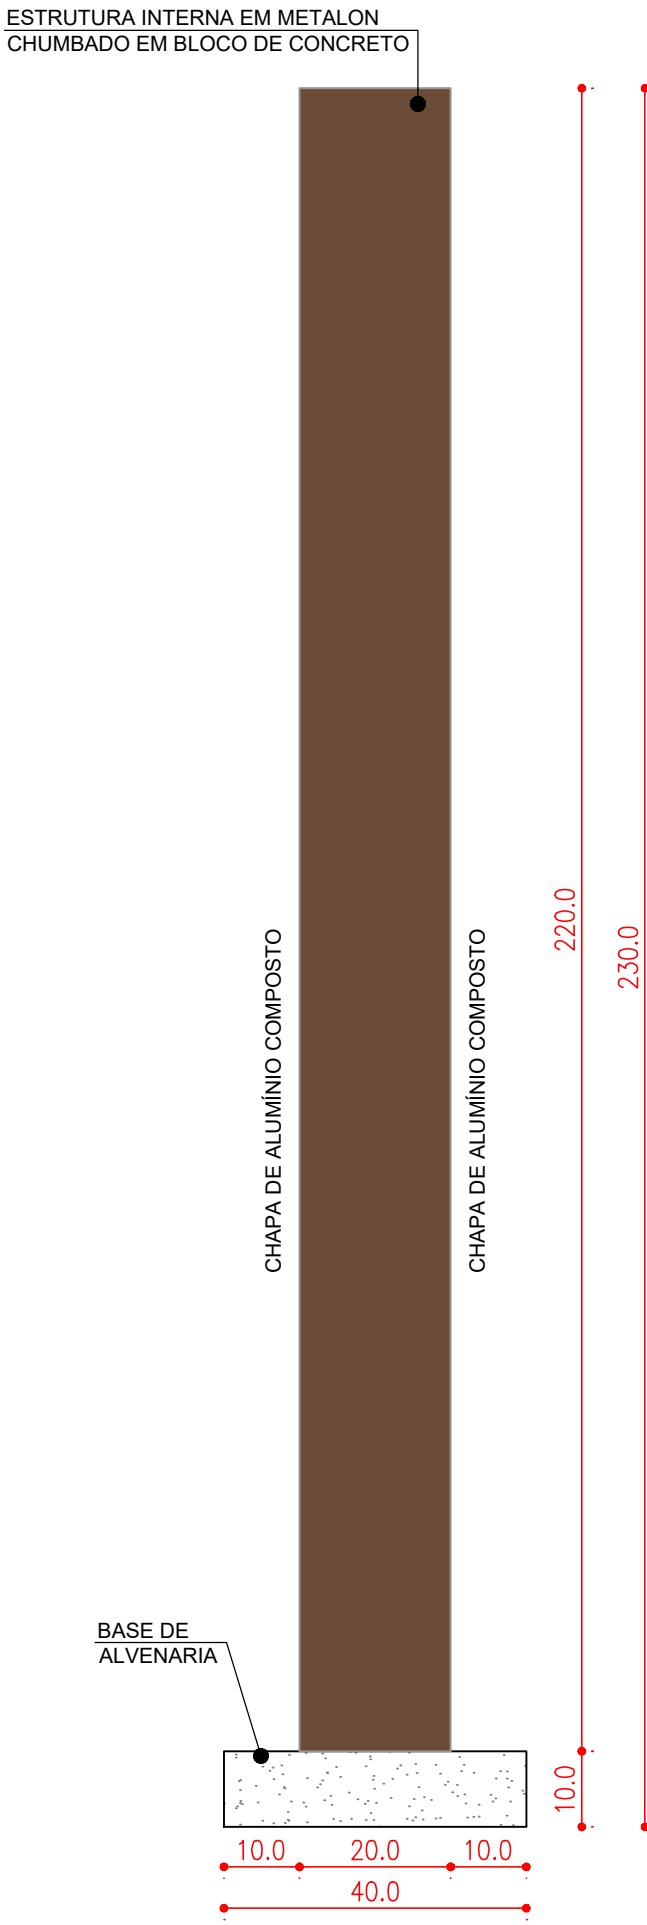

LATERAL

01 TOTEM DE COMUNICAÇÃO VISUAL
ESCALA: 1:10

DESCRIÇÃO		AS CORES ADOTADAS ASSEGURAM BOA LEGIBILIDADE, APRESENTANDO ALTO CONTRASTE ENTRE FUNDO E CONTEÚDO. AS REFERÊNCIAS FORAM ESPECIFICADAS COM BASE NOS PADRÕES NA INDÚSTRIA GRÁFICA E DA CONSTRUÇÃO CIVIL E ATENDEM ÀS EXIGÊNCIAS CONSTANTES NAS NORMAS TÉCNICAS PERTINENTES					
COR		C:0; M:30; Y:40; K:57 (MARROM)					
		C:0; M:0; Y:0; K:0 (BRANCO)					
		C:0; M:0; Y:0; K:100 (PRETO)					
		C:100; M:0; Y:100; K:18 (TONALIDADE DE VERDE)					
		C:0; M:13; Y:100; K:0 (TONALIDADE DE AMARELO)					
		C:91; M:76; Y:0; K:0 (TONALIDADE DE AZUL)					
		C:0; M:100; Y:100; K:0 (TONALIDADE DE VERMELHO)					
		C:91; M:79; Y:62; K:97 (TONALIDADE DE CINZA)					
		C:0; M:0; Y:0; K:76 (TONALIDADE DE CINZA)					
		C:0; M:0; Y:0; K:22 (TONALIDADE DE CINZA)					
		C:0; M:27; Y:92; K:1 (TONALIDADE DE AMARELO)					
		C:0; M:47; Y:86; K:4 (LARANJA)					
		C:0; M:93; Y:41; K:17 (ROSA)					
		C:0; M:88; Y:84; K:7 (VERMELHO)					
		C:82; M:0; Y:0; K:26 (TONALIDADE DE AZUL)					
		C:31; M:0; Y:69; K:22 (TONALIDADE DE VERDE)					
		C:100; M:50; Y:0; K:43 (TONALIDADE DE AZUL)					
		C:100; M:70; Y:0; K:35 (TONALIDADE DE AZUL)					
PADRÃO TIPOGRÁFICO							
Fonte:		Arial					
Tamanho:		4cm					
Estilo:		Normal					
Efeito:		Não					
Aplicação:		ABCDEFGHIJKLMNOPQRSTUVWXYZ abcdefghijklmnopqrstuvwxyz 1234567890@#\$\$%&*()_+~[]{}<>;					
CONSÓRCIO SAÚDE CONCREMAT-MEP - CNPJ 60.255.454/0001-35 RUA JOAQUIM PALHARES, no. 40, ANDAR 5 - RIO DE JANEIRO/RJ - CEP 20.260-080 - FONE (21) 3535-4131 Medidas em metros. Conferir medidas no local. O valor da cota prevalece ao da escala. Antes de qualquer alteração consultar o arquiteto responsável.							
REV	DATA	CONTEÚDO		REV	DATA	CONTEÚDO	
00	19/12/2025	EMIÇÃO INICIAL					
Nome do Empreendimento UNIDADE BÁSICA DE SAÚDE INDÍGENA (UBSI) - TIPO 02							
Endereço do Empreendimento ALDEIA INDÍGENA SANTANA, ILHÉUS/BA						Disciplina COMUNICAÇÃO VISUAL	
Título do desenho DETALHAMENTO DO TOTEM DE COMUNICAÇÃO VISUAL						Etapa PROJETO EXECUTIVO	
CONSÓRCIO SAÚDE CONCREMAT MEP						Prancha 01/01 Revisão 00 Especialidade PCV Como indicado	
Projeto e coordenador CONSÓRCIO SAÚDE CONCREMAT-MEP - CNPJ 60.255.454/0001-35 RUA JOAQUIM PALHARES, no. 40, ANDAR 5 - RIO DE JANEIRO/RJ - CEP 20.260-080 FONE (21) 3535-4131 Responsável Técnico pelo Projeto de Urbanismo AILA LEVINDO PEDREIRA BRITTO Arquiteta CAU/BA nº A32017-0							