

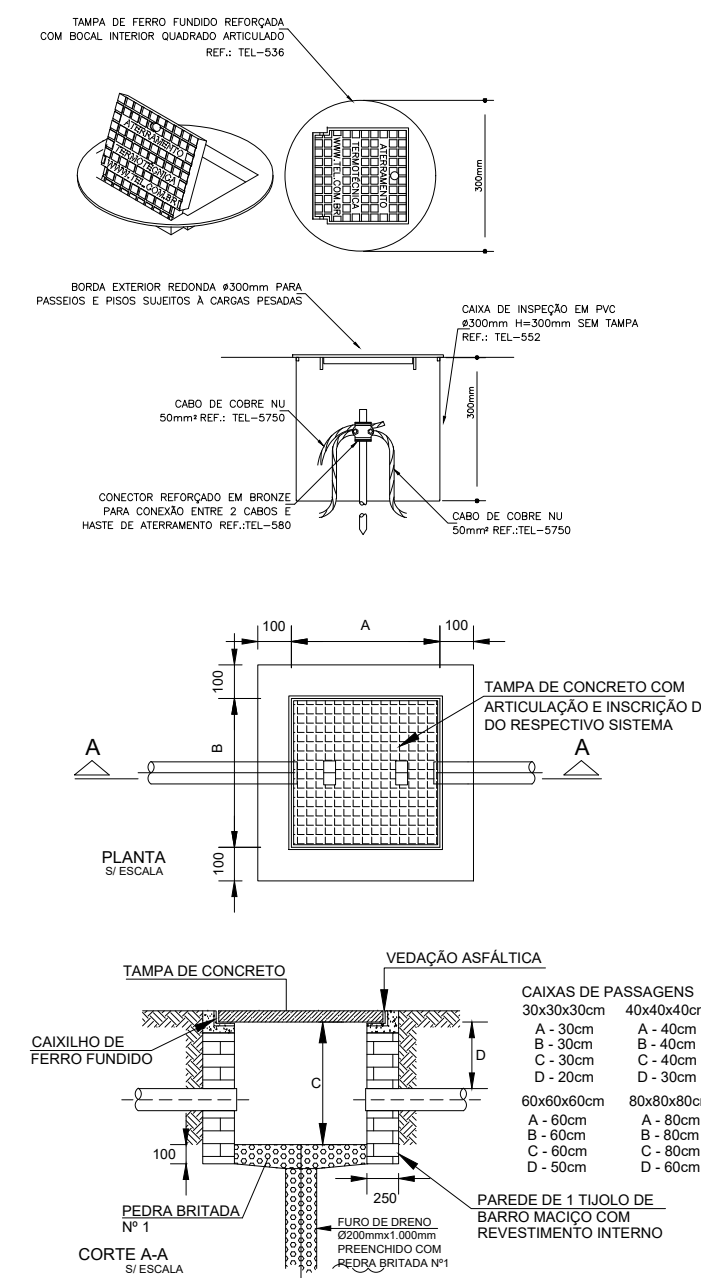


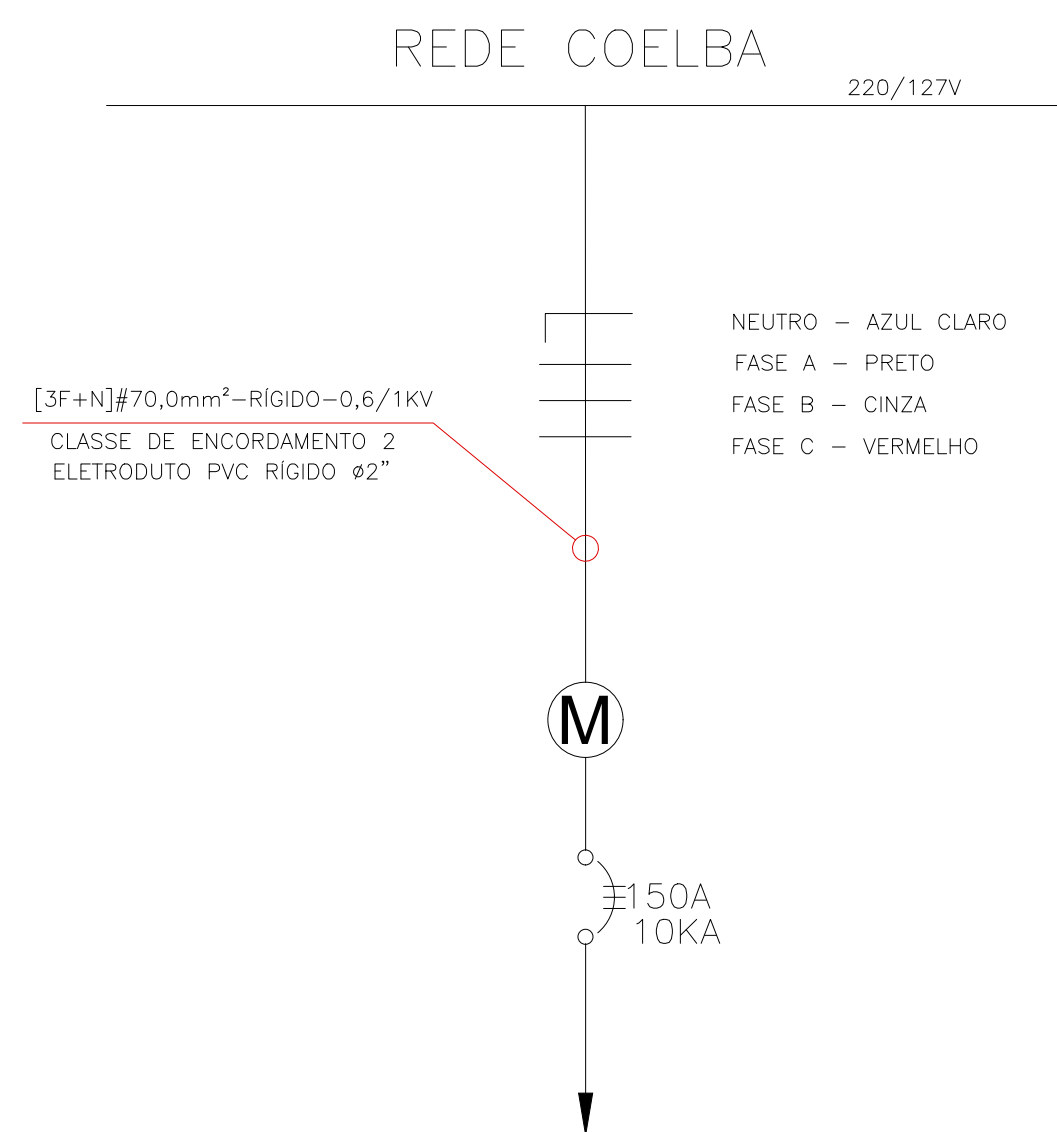

NOTAS:

- 1 - TODO ELETRODUTO NÃO COTADO SERÁ DE 3/4".
- 2 - TODA ELETROCALHA NÃO COTADA SERÁ DE 100x50mm.
- 3 - TODA CAIXA NÃO COTADA SERÁ DE 4"x4".
- 4 - TODA FIAÇÃO NÃO COTADA SERÁ DE 2,5mm².
- 5 - TODAS AS TOMADAS COMUNS DEVERÃO SER 2P+T - PADRÃO BRASILEIRO - 20A, ORIFÍCIO DE 4,8mm, NÚCLEO NA COR PRETA OU BRANCA.
- 6 - TODAS AS TOMADAS DEVERÃO SER IDENTIFICADAS COM ETIQUETAS PLÁSTICAS AUTO-COLANTE NA COR CAIXA OU COM LETRAS PRETAS DE 5mm TAMANHO PARA O Nº DO CIRCUITO COMO PARA O NÍVEL DE TENSÃO.
- 7 - TODOS OS CIRCUITOS DEVERÃO SER IDENTIFICADOS COM ANILHAS ALFA-NÚMERICAS (EM TODOS OS CONDUTORES - FASE, NEUTRO E TERRA) NOS QUADROS ELÉTRICOS E NAS CAIXAS DE TOMADAS/
- 8 - CADA CIRCUITO DEVERÁ TER CABO TERRA INDEPENDENTE.
- 9 - OS CABOS INTERNOS DEVERÃO SEGUIR O SEGUINTE PADRÃO DE CORES:
FASE - PRETA;
NEUTRO - AZUL CLARO;
RETORNO - AMARELA;
TERRA - VERDE.
- 10 - OS CABOS DEVERÃO TER AS SEGUINTESS CLASSES DE ISOLAMENTO:
CIRCUITOS PARCIAIS - 750V.
- 11 - OS CONDUTORES DOS CIRCUITOS TERMINAIS SOMENTE PODERÃO SER EMENDADOS EM CAIXAS DE PASSAGEM NÃO SENDO PERMITIDAS DENTRO DOS QUADROS, E DEVERÃO SER SEMPRE ESTANHANDOS E SOLDADOS, ISOLADOS COM FITA DE AUTO-FUSÃO E RECOBERTOS COM FITA ISOLANTE ANTI-CHAMA.
- 12 - A LIGAÇÃO DOS CONDUTORES NOS DISJUNTORES SERÁ ATRAVÉS DE TERMINAIS PRÉ-ISOLADOS ATÉ CABOS DE 10mm² E DE ESTANHANDO PARA AS DEMAIS BITOLAS.
- 13 - TODOS OS DISJUNTORES DEVERÃO SER TIPO "DIN", CARACTERÍSTICA "C" (ATUAÇÃO LENTA).
- 14 - DEVERÃO SER COLOCADAS TAMPAS CEGAS EM TODAS AS CAIXAS DE PASSAGEM.
- 15 - OS ELETRODUTOS SERÃO EMENDADOS POR MEIO DE LUVAS ATARRACHADAS EM AMBAS AS EXTREMIDADES A SEREM LIGADAS.
- 16 - SÓ PODERÃO SER ABERTOS OS OLHAIS DAS CAIXAS DESTINADOS A RECEBER LIGAÇÕES DE
- 17 - AS LIGAÇÕES DOS ELETRODUTOS RÍGIDOS COM CAIXAS/QUADROS SERÃO FEITAS COM ARRUELAS PELA LADO EXTERNO E BUCHAS PELA LADO INTERNO.
- 18 - AS LIGAÇÕES DOS ELETRODUTOS METÁLICOS FLEXÍVEIS TIPO "SEAL TUBE" SERÃO FEITAS COM BOXES.
- 19 - PARAFUSO OLHAL CILÍNDRICO DE 12x50MM OU EQUIVALENTE SECUNDÁRIA DE UM ESTRIBO, EM FERRO GALVANIZADO, COM UM ISOLADOR ROLIMBA DE 76x75MM E UM PARAFUSO DE MÁQUINA DE 12x50MM COM PORCAS E ARRUELAS DE F 14MM, PARA FIXAÇÃO DO PONTO DE ENTRADA
- 20 - COBERTURA COM INCLINAÇÃO DEVIDA PARA PROTEÇÃO DO MEDIDOR CONTRA CHUVA.

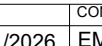

CONSORCIO SAUDE CONCREMAT-MEP - CNPJ 00.255.450-0001-35 RUA JOAQUIM PALHARES, no. 40, ANDAR 5 - RIO DE JANEIRO/RJ - CEP 20.260-080 - FONE (21) 3535-4131		
Medidas em metros. O valor de cada precativo ao da escala.		Conferir medidas no local. Assin. de qualquer alteração consultar o arquiteto responsável.
REV	DATA	CONTEUDO
00	15/01/2026	EMISSÃO INICIAL
01	07/03/2026	ATUALIZAÇÃO BASE
Nome do Empreendimento		
UBSI II		
Endereço do Empreendimento		Descrição
ALDEIA SANTANA 1, RUA SEM DENOMINAÇÃO, ILHÉUS-BA		ELÉTRICA
Título do desenho		Escala
ENTRADA DE ENERGIA 220/127V		PROJETO EXECUTIVO
 CONSORCIO SAÚDE CONCREMAT MEP		Prancha 02/02 Revisão 01
Projeto e coordenador CONSORCIO SAUDE CONCREMAT-MEP - CNPJ 00.255.450-0001-35 RUA JOAQUIM PALHARES, no. 40, ANDAR 5 - RIO DE JANEIRO/RJ - CEP 20.260-080 FONE (21) 3535-4131 Responsável Técnico pelo Projeto de Urbanismo CARLOS EDUARDO SILVA SOUZA Engenheiro CREA/BA nº 0506338594-9		Especialidade ELE Escala 1/100