0+5.00			
Nome do Material	Área	Volume	Volume Acumulado
CORTE	0.00m³	0.00m³	0.00m³
ATERRO	10.38m³	0.00m³	0.00m³

0+5.00			
Nome do Material	Área	Volume	Volume Acumulado
LIMPEZA (CORTE 20CM)	7.20m²	0.00m³	0.00m³

S-1
ESTACA: 0+5.00
ESCALA Hz: 1/100
ESCALA Vt:1/100
f:1.00

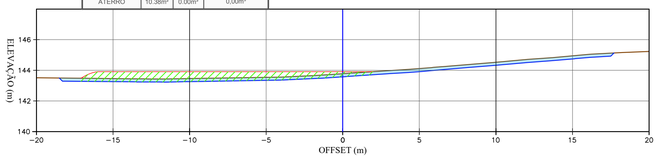

ELEVAÇÃO TN (m)	143.511	143.462	143.779	144.527	145.280
ELEVAÇÃO GRADE (m)		143.909	143.909		
COTA VERMELHA (m)		-0.447	-0.131		

0+15.00			
Nome do Material	Área	Volume	Volume Acumulado
CORTE	0.00m³	0.01m³	0,02m³
ATERRO	53.62m³	213.88m³	341,28m³

0+15.00			
Nome do Material	Área	Volume	Volume Acumulado
LIMPEZA (CORTE 20CM)	7.20m²	45.01m³	90,03m³

S-3
ESTACA: 0+15.00
ESCALA Hz: 1/100
ESCALA Vt:1/100
f:1.00

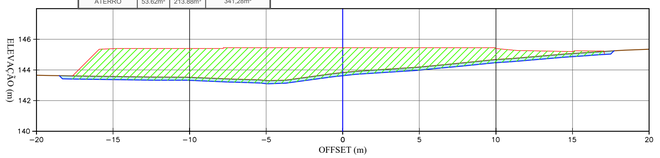

ELEVAÇÃO TN (m)	143.663	143.518	143.822	144.671	145.664
ELEVAÇÃO GRADE (m)		145.400	145.450	145.396	
COTA VERMELHA (m)		-1.882	-1.628	-0.725	

1+5.00			
Nome do Material	Área	Volume	Volume Acumulado
CORTE	0.47m³	1.48m³	1,50m³
ATERRO	17.64m³	114.79m³	642,83m³

1+5.00			
Nome do Material	Área	Volume	Volume Acumulado
LIMPEZA (CORTE 20CM)	7.21m²	45.03m³	180,07m³

S-5
ESTACA: 1+5.00
ESCALA Hz: 1/100
ESCALA Vt:1/100
f:1.00

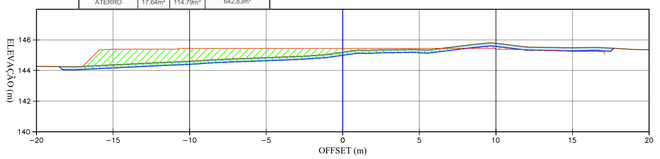

ELEVAÇÃO TN (m)	144.265	144.603	145.191	145.778	146.366
ELEVAÇÃO GRADE (m)		145.450	145.450	145.399	
COTA VERMELHA (m)		-0.847	-0.259	0.379	

1+15.00			
Nome do Material	Área	Volume	Volume Acumulado
CORTE	0.88m²	6.39m³	13,01m³
ATERRO	4.58m²	28.89m³	726,73m³

1+15.00			
Nome do Material	Área	Volume	Volume Acumulado
LIMPEZA (CORTE 20CM)	7.20m²	44.99m³	270,08m³

S-7
ESTACA: 1+15.00
ESCALA Hz: 1/100
ESCALA Vt:1/100
f:1.00

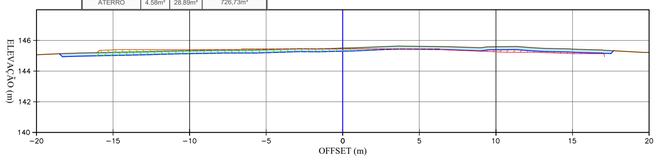

ELEVAÇÃO TN (m)	145.879	145.336	145.488	145.590	145.816
ELEVAÇÃO GRADE (m)		145.400	145.450	145.256	
COTA VERMELHA (m)		-0.064	0.048	0.334	

2+5.00			
Nome do Material	Área	Volume	Volume Acumulado
CORTE	1.23m²	8.97m³	29,84m³
ATERRO	4.13m²	12.23m³	752,09m³

2+5.00			
Nome do Material	Área	Volume	Volume Acumulado
LIMPEZA (CORTE 20CM)	7.20m²	45.00m³	360,07m³

S-9
ESTACA: 2+5.00
ESCALA Hz: 1/100
ESCALA Vt:1/100
f:1.00

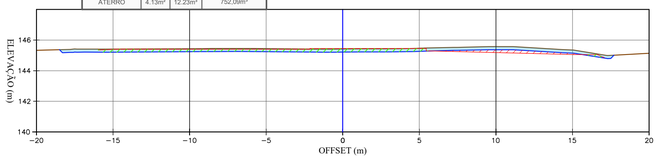

ELEVAÇÃO TN (m)	145.399	145.436	145.415	145.570	145.180
ELEVAÇÃO GRADE (m)		145.400	145.450	145.184	
COTA VERMELHA (m)		0.036	-0.035	0.386	

0+10.00			
Nome do Material	Área	Volume	Volume Acumulado
CORTE	0.00m³	0.01m³	0,01m³
ATERRO	53.32m²	127.39m³	127,39m³

0+10.00			
Nome do Material	Área	Volume	Volume Acumulado
LIMPEZA (CORTE 20CM)	7.20m²	45.02m³	45,02m³

S-2
ESTACA: 0+10.00
ESCALA Hz: 1/100
ESCALA Vt:1/100
f:1.00

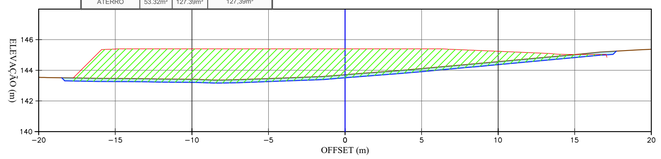

ELEVAÇÃO TN (m)	143.549	143.414	143.712	144.568	145.376
ELEVAÇÃO GRADE (m)		145.400	145.400	145.240	
COTA VERMELHA (m)		-1.986	-1.688	-0.073	

1+0.00			
Nome do Material	Área	Volume	Volume Acumulado
CORTE	0.00m²	0.00m³	0,02m³
ATERRO	39.76m²	186.76m³	528,04m³

1+0.00			
Nome do Material	Área	Volume	Volume Acumulado
LIMPEZA (CORTE 20CM)	7.20m²	45.01m³	135,04m³

S-4
ESTACA: 1+0.00
ESCALA Hz: 1/100
ESCALA Vt:1/100
f:1.00

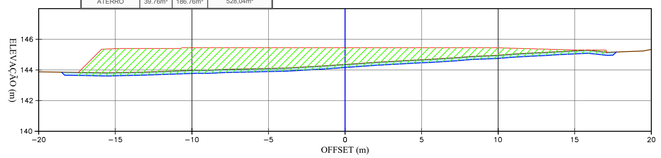

ELEVAÇÃO TN (m)	140.871	143.968	144.356	144.955	145.329
ELEVAÇÃO GRADE (m)		145.450	145.450	145.448	
COTA VERMELHA (m)		-1.482	-1.094	-0.493	

1+10.00			
Nome do Material	Área	Volume	Volume Acumulado
CORTE	1.17m²	5.13m³	6,63m³
ATERRO	9.87m²	55.01m³	697,84m³

1+10.00			
Nome do Material	Área	Volume	Volume Acumulado
LIMPEZA (CORTE 20CM)	7.20m²	45.02m³	225,09m³

S-6
ESTACA: 1+10.00
ESCALA Hz: 1/100
ESCALA Vt:1/100
f:1.00

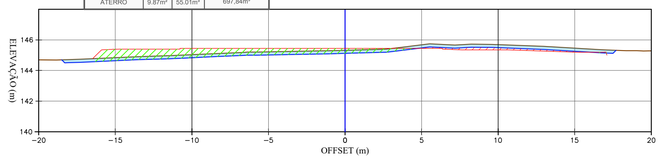

ELEVAÇÃO TN (m)	144.692	145.032	145.317	145.691	146.266
ELEVAÇÃO GRADE (m)		145.450	145.450	145.350	
COTA VERMELHA (m)		-0.418	-0.133	0.340	

2+0.00			
Nome do Material	Área	Volume	Volume Acumulado
CORTE	1.64m²	7.85m³	20,87m³
ATERRO	1.99m²	13.13m³	739,86m³

2+0.00			
Nome do Material	Área	Volume	Volume Acumulado
LIMPEZA (CORTE 20CM)	7.20m²	44.99m³	315,07m³

S-8
ESTACA: 2+0.00
ESCALA Hz: 1/100
ESCALA Vt:1/100
f:1.00

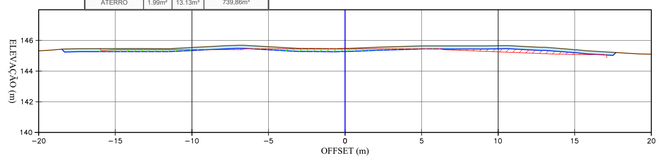

ELEVAÇÃO TN (m)	146.916	145.542	145.479	145.655	146.149
ELEVAÇÃO GRADE (m)		145.400	145.450	145.255	
COTA VERMELHA (m)		0.142	0.029	0.399	

LEGENDA :

- TERRENO NATURAL
- TERRAPLENAGEM
- ESCAVAÇÃO DE LIMPEZA (20CM)
- ÁREAS EM ATERRO
- ÁREAS EM CORTE
- ÁREAS DE CORTE – DE LIMPEZA ESP: 20cm

Concremat Engenharia e Tecnologia SA
André Clemente Correia
Coordenador de Contratos

CONSÓRCIO SAÚDE CONCREMAT-MEP - CNPJ 60.255.454/0001-35
RUA JOAQUIM PALHARES, no. 40, ANDAR 5 - RIO DE JANEIRO/RJ - CEP 20.260-080 - FONE (21) 3535-4131

Medidas em metros.
O valor da cota prevalece ao da escala.

Conferir medidas no local.
Antes de qualquer alteração consultar o arquiteto responsável.

REV	DATA	CONTEÚDO	REV	DATA	CONTEÚDO
00	04/03/2026	EMISSÃO INICIAL			

Nome do Empreendimento
UNIDADE BÁSICA DE SAÚDE INDÍGENA (UBSI) - TIPO 02

Endereço do Empreendimento
ALDEIA SANTANA I, S/N, RUA SEM DENOMINAÇÃO, ILHEUS/ BA

Disciplina
TERRAPLENAGEM

Título do desenho
SEÇÕES TRANSVERSAIS DE TERRAPLENAGEM

Etapa
PROJETO EXECUTIVO

CONSÓRCIO SAÚDE
CONCREMAT | MEP

Projetista e coordenador
CONSÓRCIO SAÚDE CONCREMAT-MEP - CNPJ 60.255.454/0001-35
RUA JOAQUIM PALHARES, no. 40, ANDAR 5 - RIO DE JANEIRO/RJ - CEP 20.260-080
FONE (21) 3535-4131

Responsável Técnico pelo Projeto de Terraplenagem
ANDRÉ CLEMENTE CORREIA
ENGENHEIRO CIVIL
CREA: 180902404

Prancha: 003
Especialidade: TER
Revisão: 00
Escala: 1/200

BIMcloud: MEP - BIMcloud Basic para o Archicad 24/635 PROSUS/635.01 UBSI TIPO II_R00