



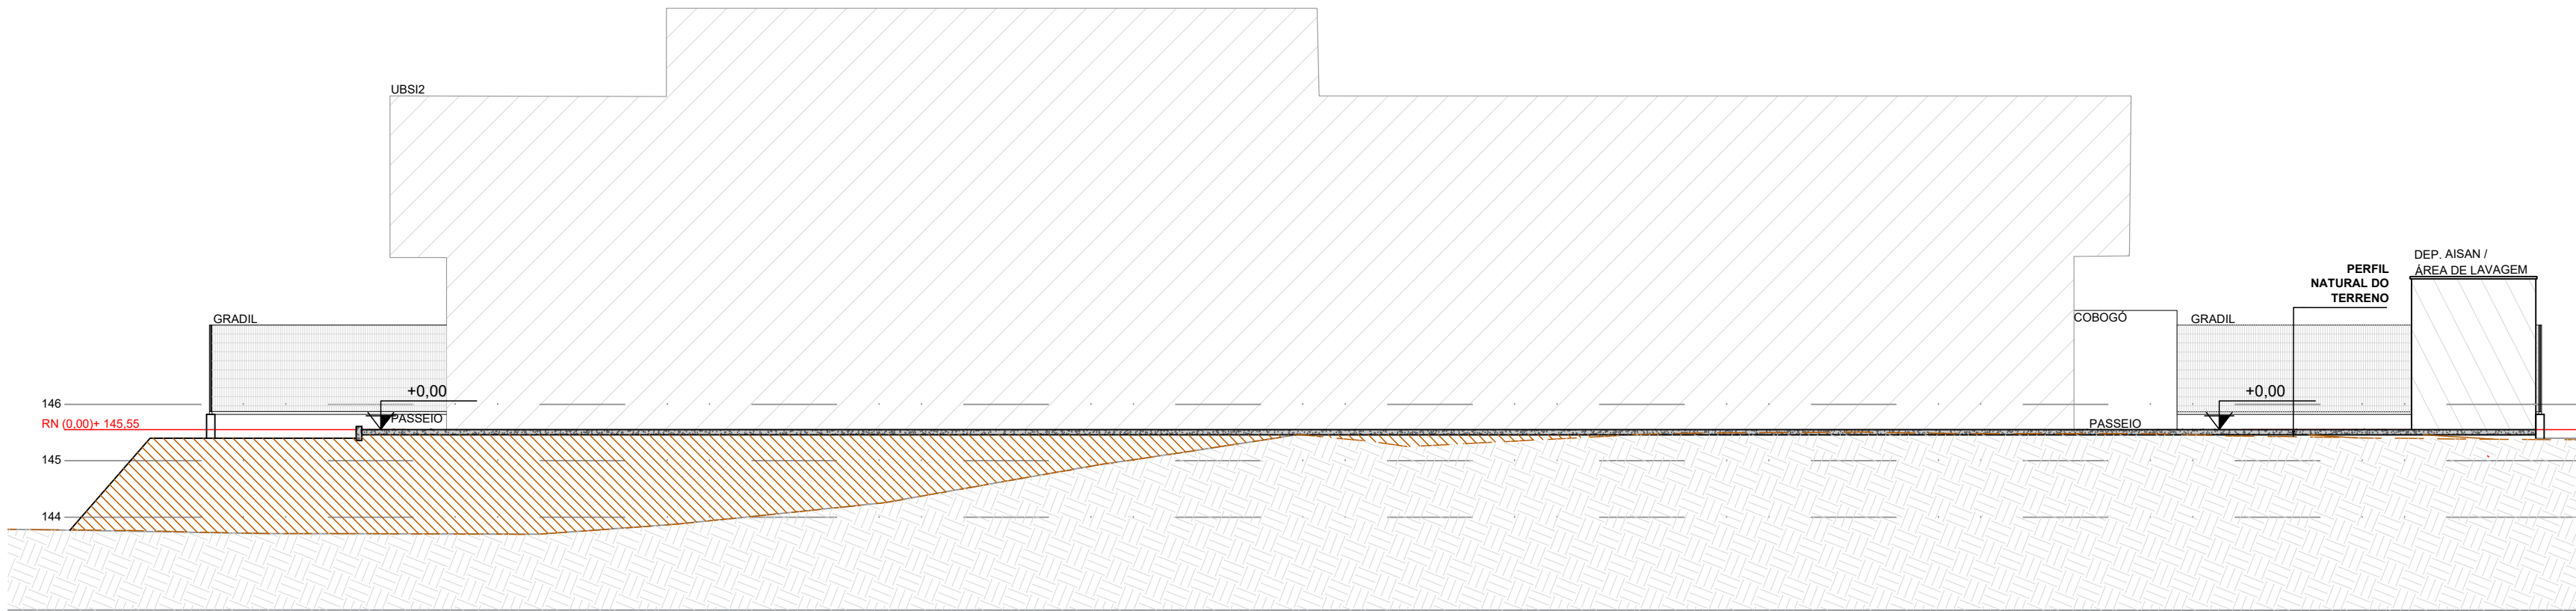

CORTE AA
ESCALA: 1/100

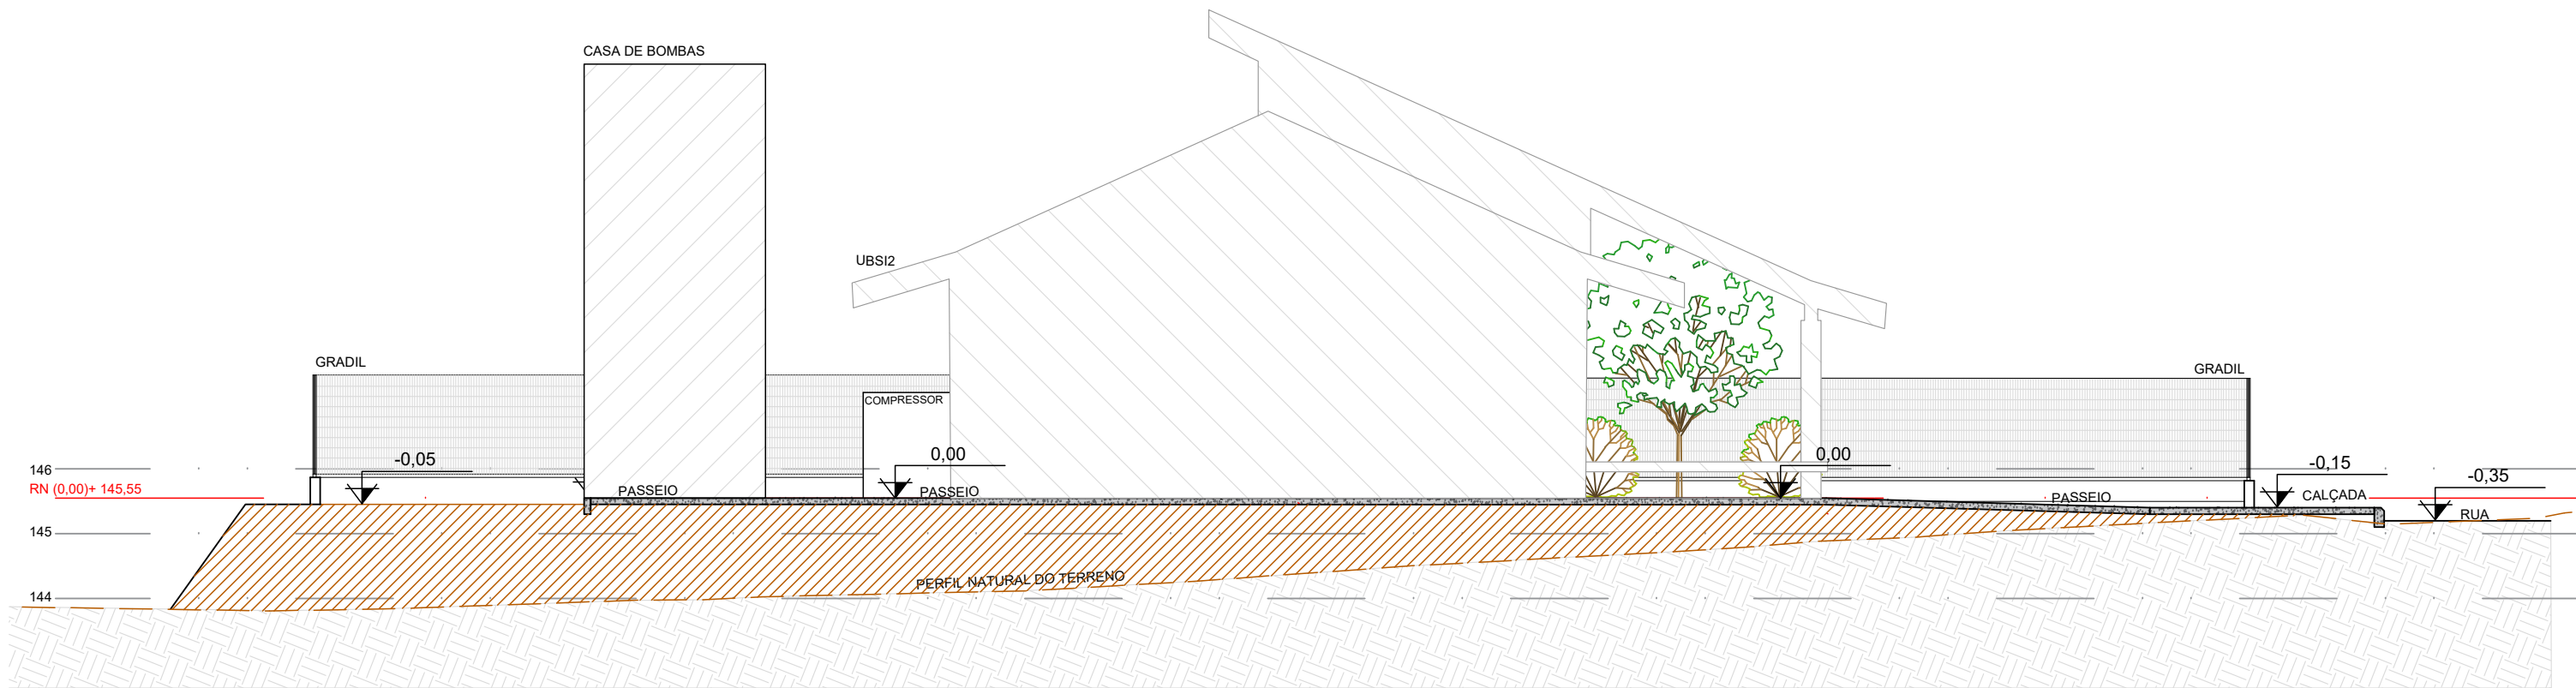

CORTE BB
ESCALA: 1/100

NOTA:

- O PROJETO DE IMPLANTAÇÃO DA UNIDADE BÁSICA DE SAÚDE INDÍGENA (UBSI) UTILIZOU COMO REFERÊNCIA O LEVANTAMENTO TOPOGRÁFICO FORNECIDO PELA SESAB;
- O CÁLCULO DOS ÍNDICES URBANÍSTICOS SE REFEREM APENAS ÀS ÁREAS CONTIDAS DENTRO DA POLIGONAL DO LOTE.
- PARA O PROJETO DE IMPLANTAÇÃO DA UNIDADE BASICA DE SAÚDE INDÍGENA DE SANTANA, FOI CONSIDERADO O NÍVEL DA EDIFICAÇÃO DE +145,55 COMO +0.00, A TÍTULO DE FACILITAR NA EXECUÇÃO DA OBRA.

CONSÓRCIO SAÚDE CONCREMAT-MEP - CNPJ 60.255.454/0001-35
RUA JOAQUIM PALHARES, no. 40, ANDAR 5 - RIO DE JANEIRO/RJ - CEP 20.260-080 - FONE (21) 3535-4131
Medidas em metros Conferir medidas no local.
O valor da cota prevalece ao da escala. Antes de qualquer alteração consultar o arquiteto responsável.

REV	DATA	CONTEÚDO	REV	DATA	CONTEÚDO
00	18/12/2025	EMIÇÃO INICIAL	04	27/02/2026	AJUSTES CONFORME SOLICITAÇÃO DA SESAB
01	15/01/2026	AJUSTE DA POLIGONAL E REORGANIZAÇÃO DOS ESPAÇOS	05	27/02/2026	AJUSTES CONFORME SOLICITAÇÃO DA SESAB
02	13/02/2026	ATENDIMENTO À ANÁLISE TÉCNICA R01			
03	23/02/2026	COMPATIBILIZAÇÃO COM O PROJETO DE TERRAPLANAGEM			

Nome do Empreendimento		Disciplina	
UNIDADE BÁSICA DE SAÚDE INDÍGENA (UBSI) - TIPO 02		URBANISMO	
Endereço do Empreendimento		Etapa	
ALDEIA SANTANA I, S/N, RUA SEM DENOMINAÇÃO, ILHEUS/ BA		PROJETO EXECUTIVO	
Título do desenho		Especialidade	
CORTES AA e BB		URB	
 CONSÓRCIO SAÚDE CONCREMAT MEP		Prancha	05/06
		Revisão	05
Projeta e coordenador		Escala	
CONSÓRCIO SAÚDE CONCREMAT-MEP - CNPJ 60.255.454/0001-35 RUA JOAQUIM PALHARES, no. 40, ANDAR 5 - RIO DE JANEIRO/RJ - CEP 20.260-080 FONE (21) 3535-4131		1/100	
Responsável Técnico pelo Projeto de Urbanismo			
AILA LEVINDO PEDREIRA BRITTO Arquiteta CAU/PR nº A32017-0			