
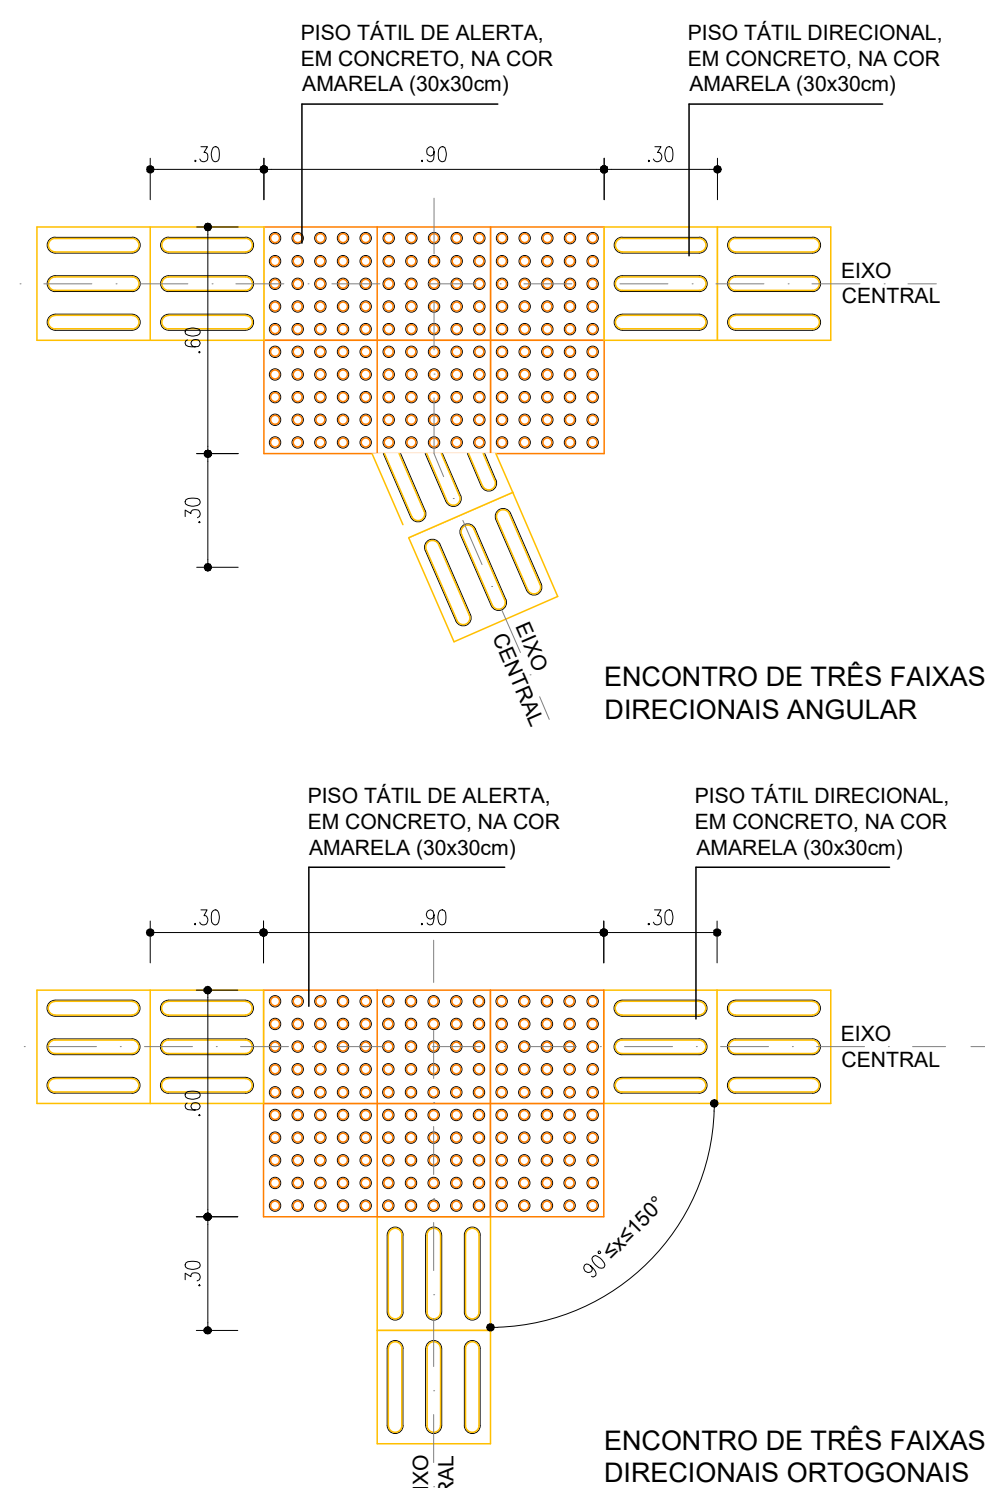
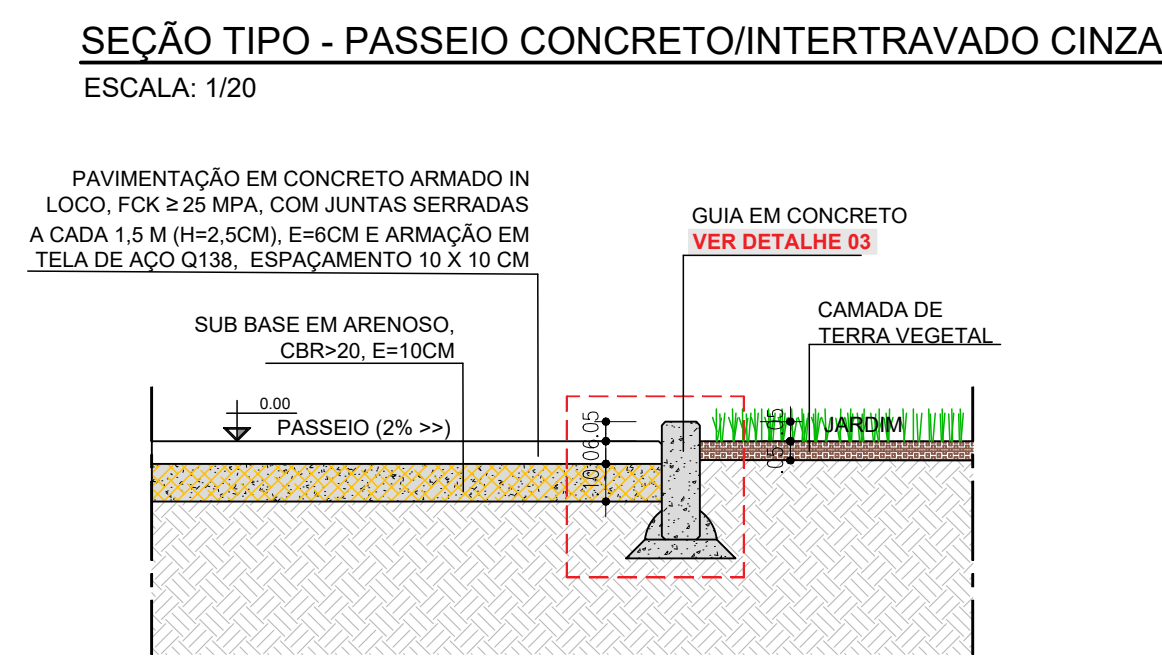
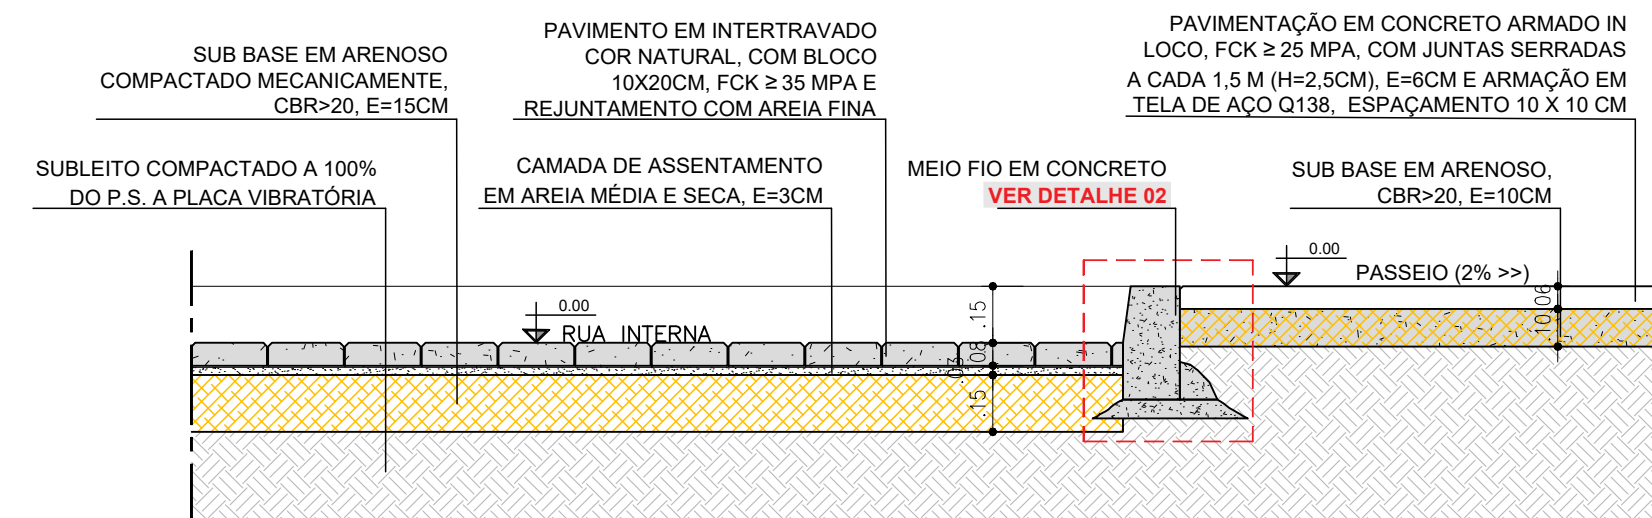
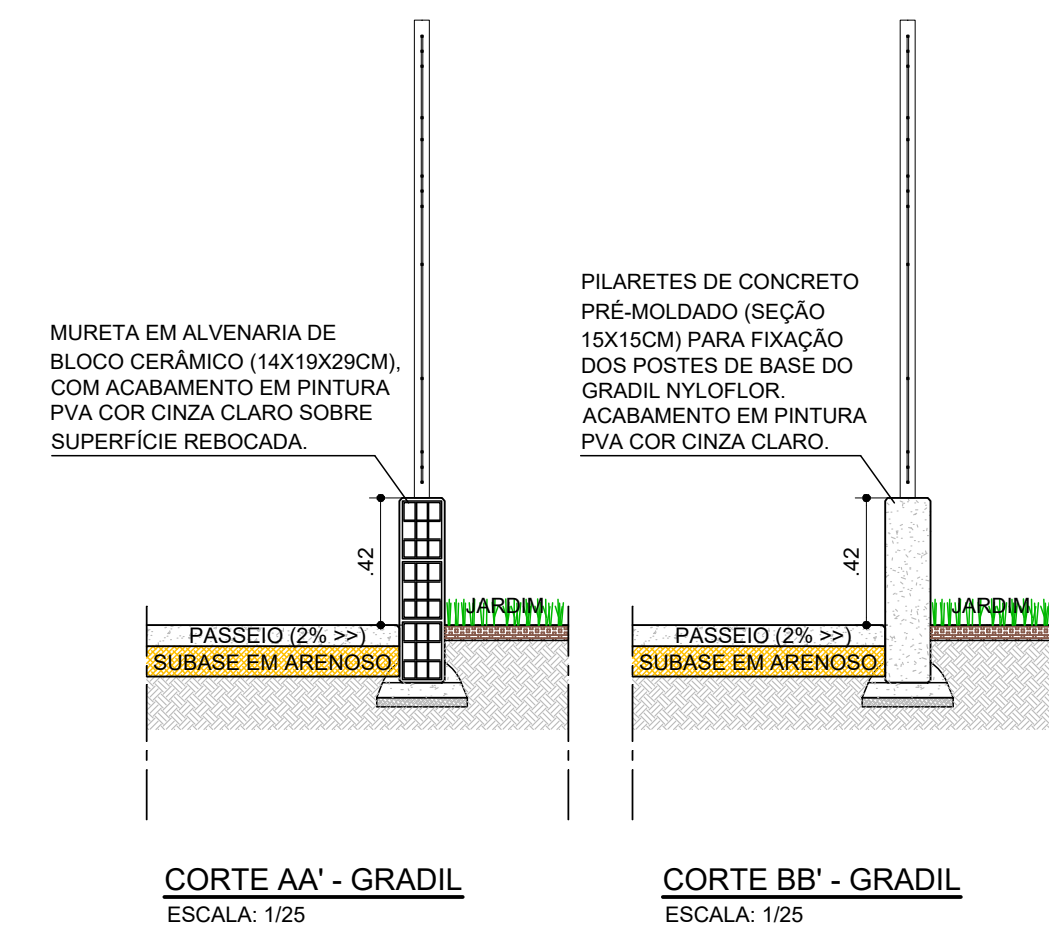
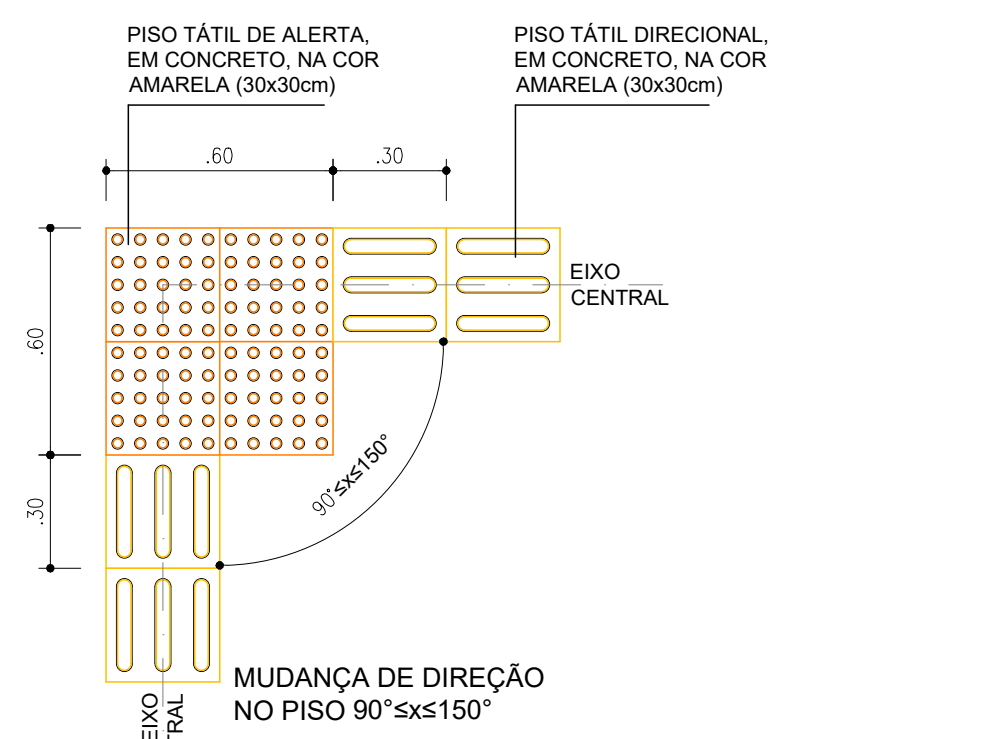


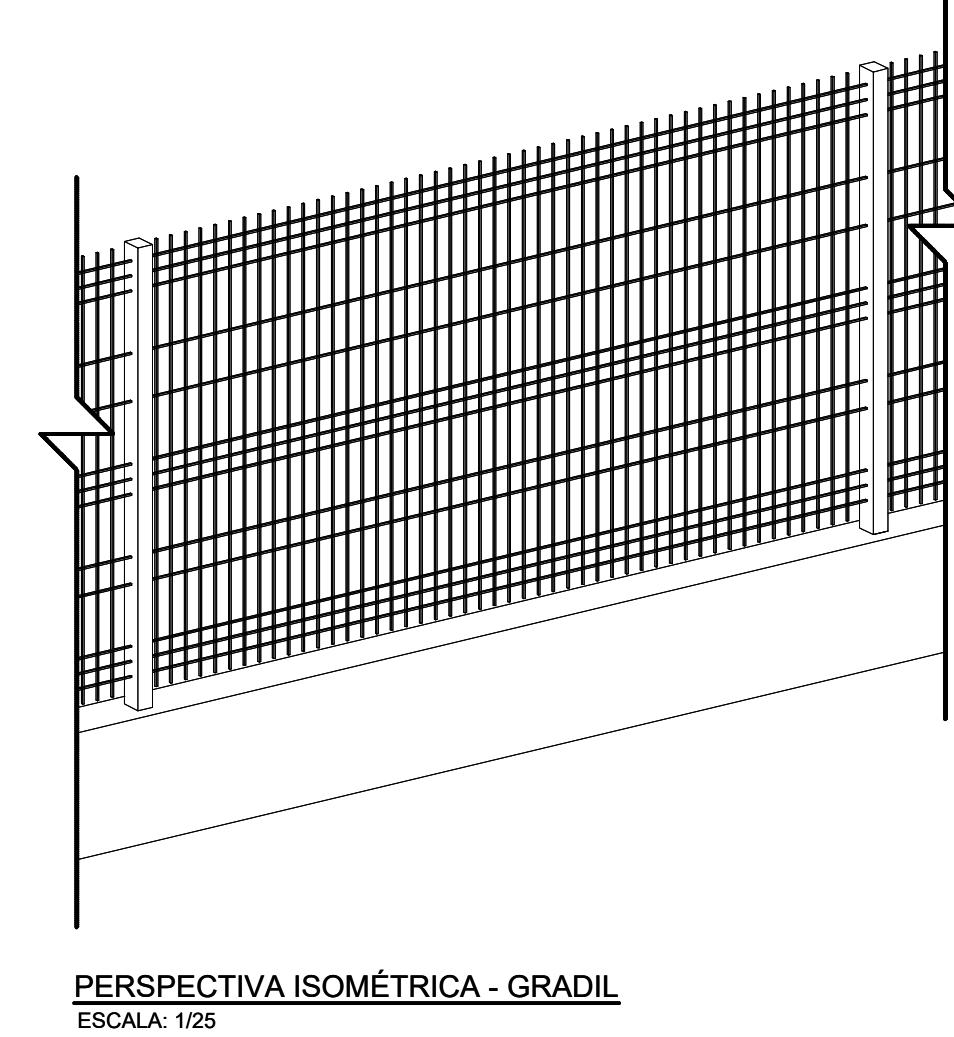

CONSÓRCIO SAÚDE CONCREMAT-MEP - CNPJ 00.255.454/0001-35
RUA JOAQUIM PALHARES, no. 40, ANDAR 5 - RIO DE JANEIRO/RJ - CEP 20.260-080 - FONE (21) 3535-4131

Medidas em metros. Conferir medidas no local.
O valor da cota prevalece ao da escala. Antes de qualquer alteração consultar o arquiteto responsável.

REV	DATA	CONTEUDO	REV	DATA	CONTEUDO
00	18/12/2025	EMISSION INICIAL			
01	13/02/2026	ATENDIMENTO A ANÁLISE TÉCNICA R01			
02	27/02/2026	AJUSTES CONFORME SOLICITAÇÃO DA SESAB			
03	27/02/2026	AJUSTES CONFORME SOLICITAÇÃO DA SESAB			

Nome do Empreendimento
UNIDADE BÁSICA DE SAÚDE INDÍGENA (UBSI) - TIPO 02

Endereço do Empreendimento	Disciplina
ALDEIA SANTANA I, S/N, RUA SEM DENOMINIZAÇÃO, ILHEUS/ BA	URBANISMO
Título do desenho	Etapa
PLANTA DE DETALHES GERAIS	PROJETO EXECUTIVO

 CONSÓRCIO SAÚDE CONCREMAT MEP	Projetista e coordenador CONSÓRCIO SAÚDE CONCREMAT-MEP - CNPJ 06.255.454-0001-35 RUA JOAQUIM PALHARES, nº 40, ANDAR 5 - RIO DE JANEIRO/RJ - CEP 20.260-090 FONE (21) 3525-4131	Prancha 06/06	Especialidade URB
	Responsável Técnico pelo Projeto de Urbanismo ALA LEONOR PEDREIRA BRITO Arquiteta CAU/PR nº A32017-0	Revisão 03	Escola INDICADA