

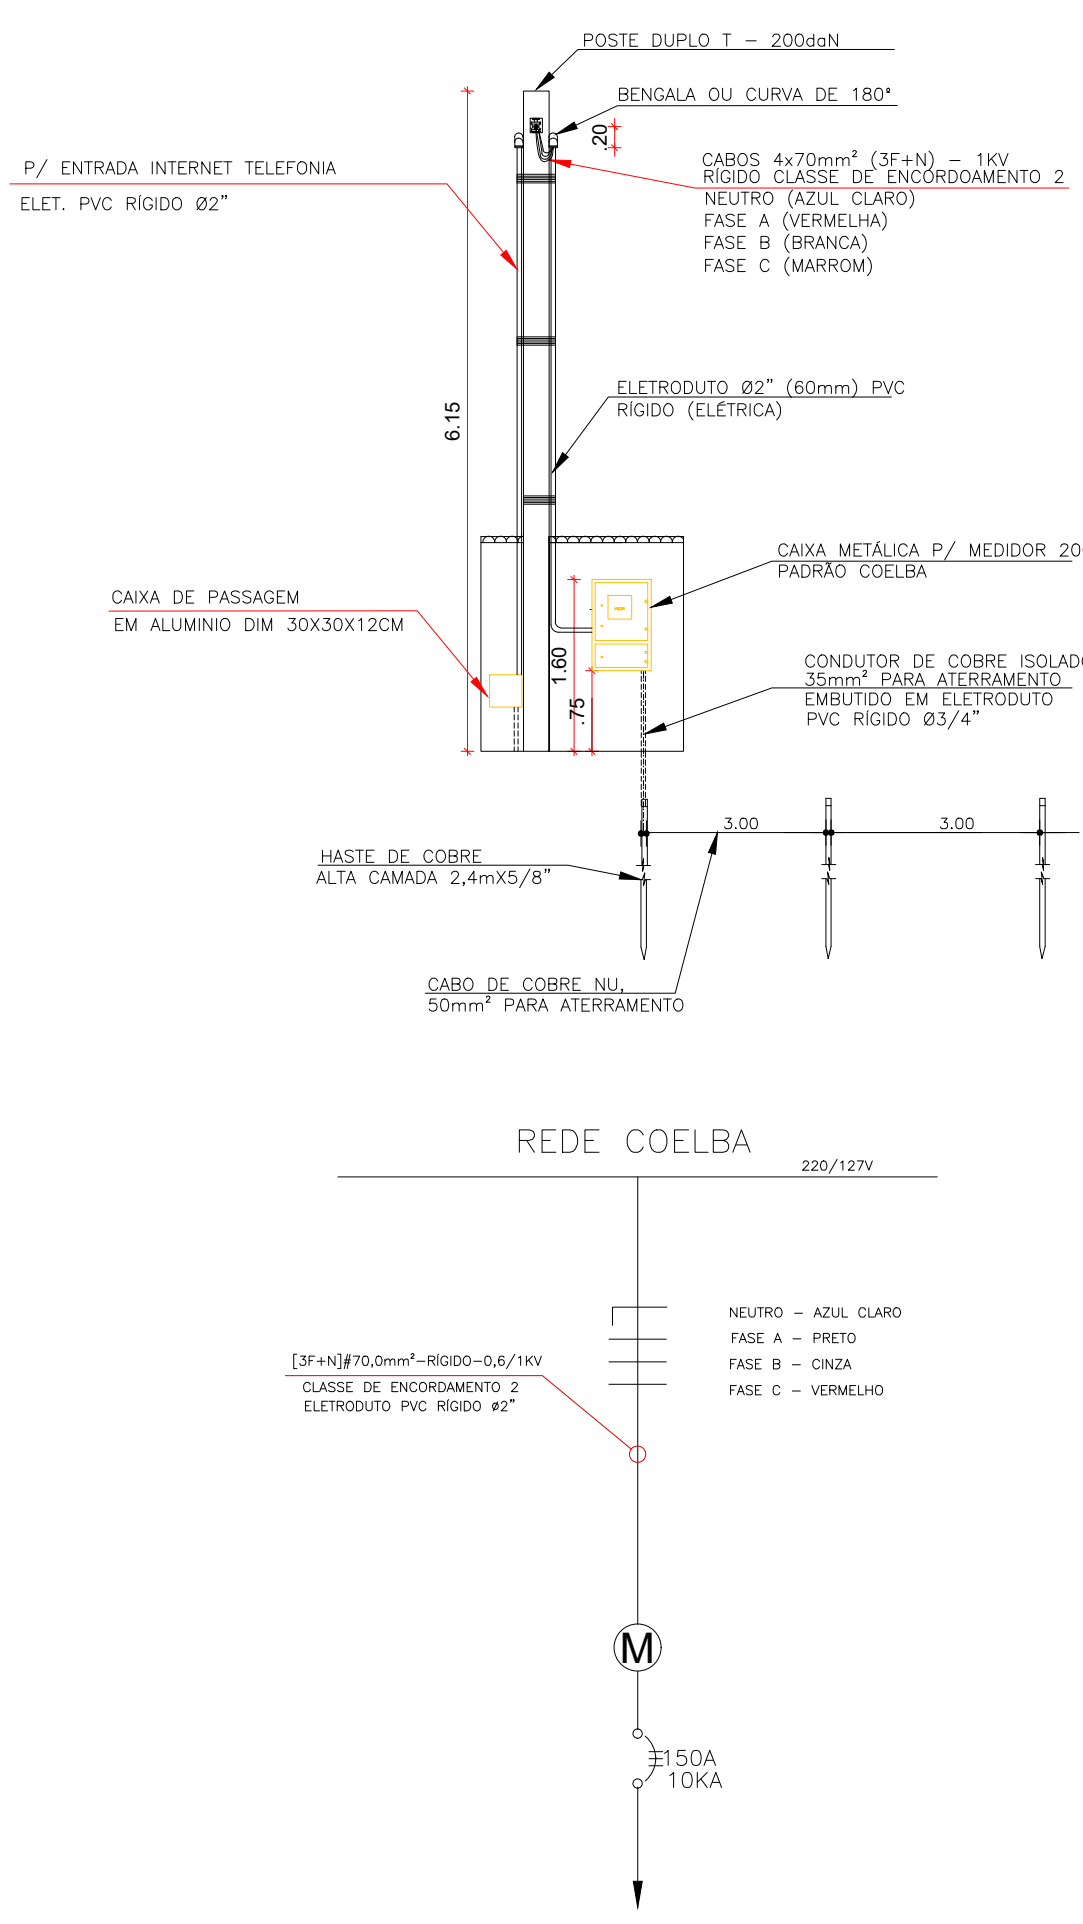


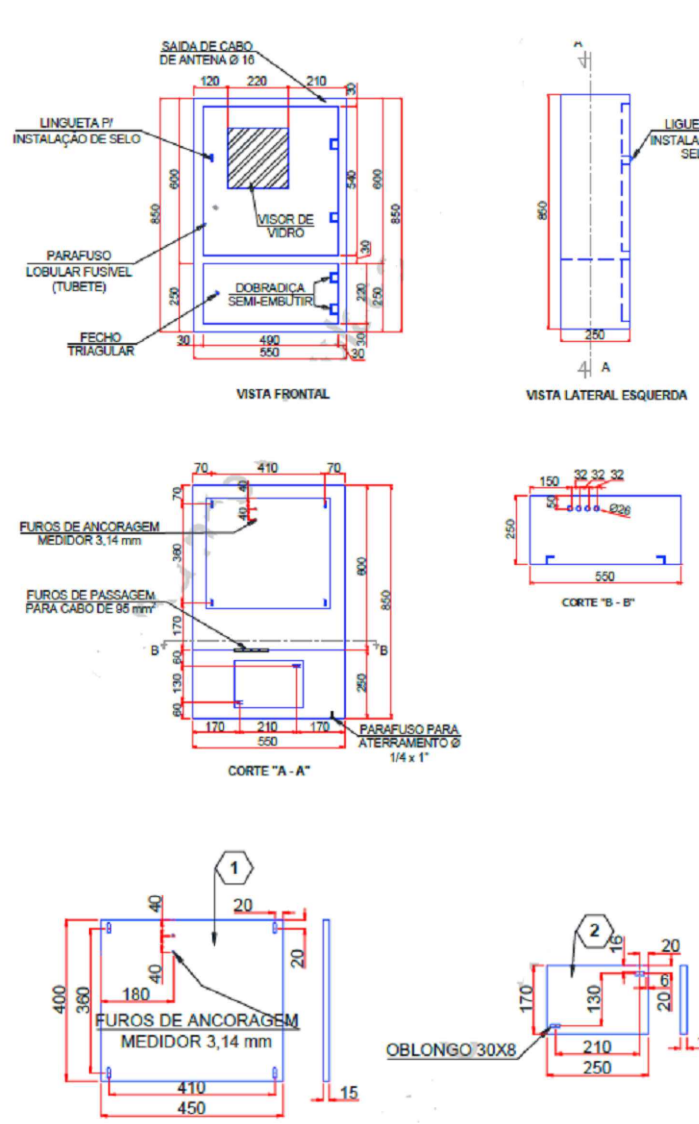

NOTAS:

- 1 - TODO ELETRODUTO NÃO COTADO SERÁ DE 3/4".
- 2 - TODA ELETROCALHA NÃO COTADA SERÁ DE 100x50mm.
- 3 - TODA CAIXA NÃO COTADA SERÁ DE 4"x4".
- 4 - TODA FIAÇÃO NÃO COTADA SERÁ DE 2,5mm².
- 5 - TODAS AS TOMADAS COMUNS DEVERÃO SER 2P+T - PADRÃO BRASILEIRO - 20A, ORIFÍCIO DE 4,8mm, NÚCLEO NA COR PRETA OU BRANCA.
- 6 - TODAS AS TOMADAS DEVERÃO SER IDENTIFICADAS COM ETIQUETAS PLÁSTICAS AUTO-COLANTE NA COR CINZA OU BRANCA COM LETRAS PRETAS DE 5mm, TANTO PARA O "N" DO CIRCUITO COMO PARA O NÍVEL DE TENSÃO.
- 7 - TODOS OS CIRCUITOS DEVERÃO SER IDENTIFICADOS COM ANILHAS ALFA-NÚMERICAS (EM TODOS OS CONDUTORES - FASE, NEUTRO E TERRA) NOS QUADROS ELÉTRICOS E NAS CAIXAS DE TOMADAS./
- 8 - CADA CIRCUITO DEVERÁ TER CABO TERRA INDEPENDENTE.
- 9 - OS CABOS INTERNOS DEVERÃO SEGUIR O SEQUINTE PADRÃO DE CORES:
FASE - PRETA
NEUTRO - AZUL CLARO;
RETORNO - AMARELA;
TERRA - VERDE.
- 10 - OS CABOS DEVERÃO TER AS SEQUENTES CLASSES DE ISOLAMENTO:
CIRCUITOS PARCIAIS - 750V.
- 11 - OS CONDUTORES DOS CIRCUITOS TERMINAIS SOMENTE PODERÃO SER EMENDADOS EM CAIXAS DE PASSAGEM NÃO SENDO PERMITIDAS DENTRO DOS QUADROS, E DEVERÃO SER SEMPRE ESTANHAADOS E SOLDADOS, ISOLADOS COM FITA DE AUTO-FUSÃO E RECÓBERTOS COM FITA ISOLANTE ANTI-CHAMA.
- 12 - A LIGAÇÃO DOS CONDUTORES NOS DISJUNTORES SERÁ ATRAVÉS DE TERMINAIS PRE-ISOLADOS ATÉ CABOS DE 10mm² E DE ESTANHAAMENTO PARA AS DEMAIS BITOLAS.
- 13 - TODOS OS DISJUNTORES DEVERÃO SER TIPO "DIN", CARACTERÍSTICA "C" (ATUAÇÃO LENTA).
- 14 - DEVERÃO SER COLOCADAS TAMPAS CEGAS EM TODAS AS CAIXAS DE PASSAGEM.
- 15 - OS ELETRODUTOS SERÃO EMENDADOS POR MEIO DE LUVAS ATARRACHADAS EM AMBAS AS EXTREMIDADES SEMPRE EMENDADAS.
- 16 - SÓ PODERÃO SER ABERTOS OS OLHALS DAS CAIXAS DESTINADOS A RECEBER LIGAÇÕES DE
- 17 - AS LIGAÇÕES DOS ELETRODUTOS RÍGIDOS COM CAIXAS/QUADROS SERÃO FEITAS COM ARRUELAS PELO LADO EXTERNO E BUCHAS PELO INTERNO.
- 18 - AS LIGAÇÕES DOS ELETRODUTOS METÁLICOS FLEXÍVEIS TIPO "SEAL TUBE" SERÃO FEITAS COM BOXES.
- 19 - PARAFUSO QUALQUER TIPO DE 12X50MM OU UMA ARRUELA SECUNDÁRIA DE UM ESTRIBO, EM FERRO GALVANIZADO, COM UM ISOLADOR ROLADINA DE 76X93MM E UM PARAFUSO DE MÁQUINA DE 12X50MM COM PORCAS E ARRUELAS DE F 14MM, PARA FIXAÇÃO DO PONTO DE ENTREGA
- 20 - COBERTURA COM INCLINAÇÃO DEVIDA PARA PROTEÇÃO DO MEDIDOR CONTRA CHUVA.

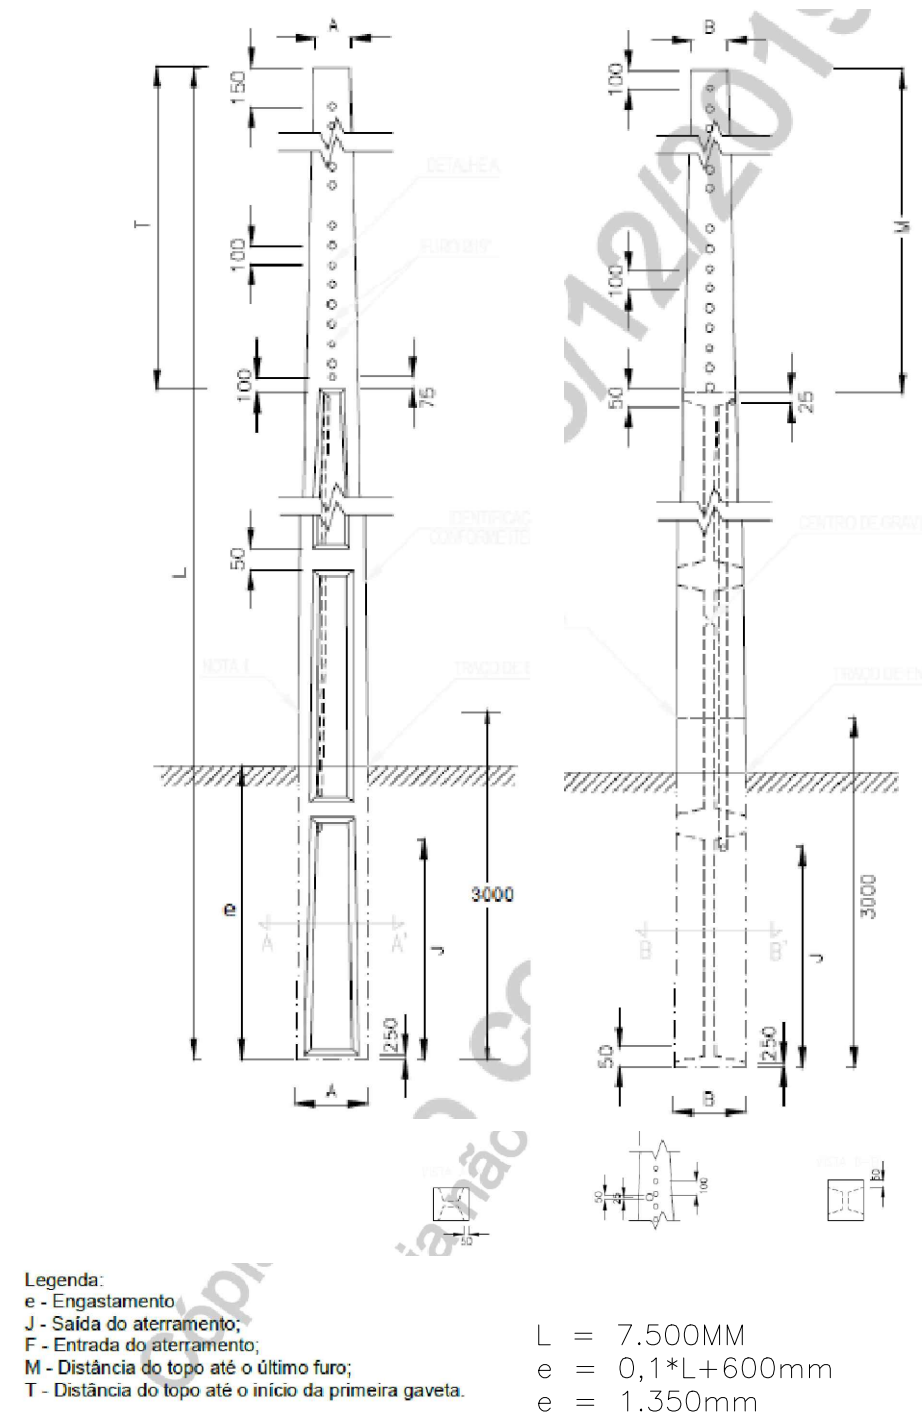

CONSORCIO SAÚDE CONCREMAT-MEP - CNPJ 60.255.454/0001-35 RUA JOAQUIM PALHARES, no. 40, ANDAR 5 - RIO DE JANEIRO - CEP 20.260-080 - FONE (21) 35354-131					
Medidas em metro. Conferir medidas no local.					
O valor da cota prevalece ao da escala.			Antes de qualquer alteração consultar o arquiteto responsável.		

REV	DATA	CONTEUDO	REV	DATA	CONTEUDO
00	12/01/2025	EMISSÃO INICIAL			
01	20/02/2026	ATUALIZAÇÃO DE BASE URBANISMO			
02	09/03/2026	ATUALIZAÇÃO DE BASE URBANISMO			

Nome do Empreendimento

UBSI II

Endereço do Empreendimento	Disciplina
ALDEIA AÇULPE DE BAIXO, ESTRADA UNA/ILHÉUS, BA-101, ILHÉUS/BA	ELÉTRICA
Título do desenho	Escala
ENTRADA DE ENERGIA 220/127V	PROJETO EXECUTIVO

**CONSORCIO
SAÚDE**

CONCREMAT | MEP

Projetista e coordenador

CONSORCIO SAÚDE CONCREMAT-MEP - CNPJ 60.255.454/0001-35
RUA JOAQUIM PALHARES, no. 40, ANDAR 5 - RIO DE JANEIRO - CEP 20.260-080 - FONE (21) 35354-131

Responsável Técnico pelo Projeto de Urbanismo

CARLOS EDUARDO SILVA SOUZA
Engenheiro CREA/BA nº 0506338594-9

Prancha	Especialidade
02/02	ELE
Revisão	Escala
02	1/125