
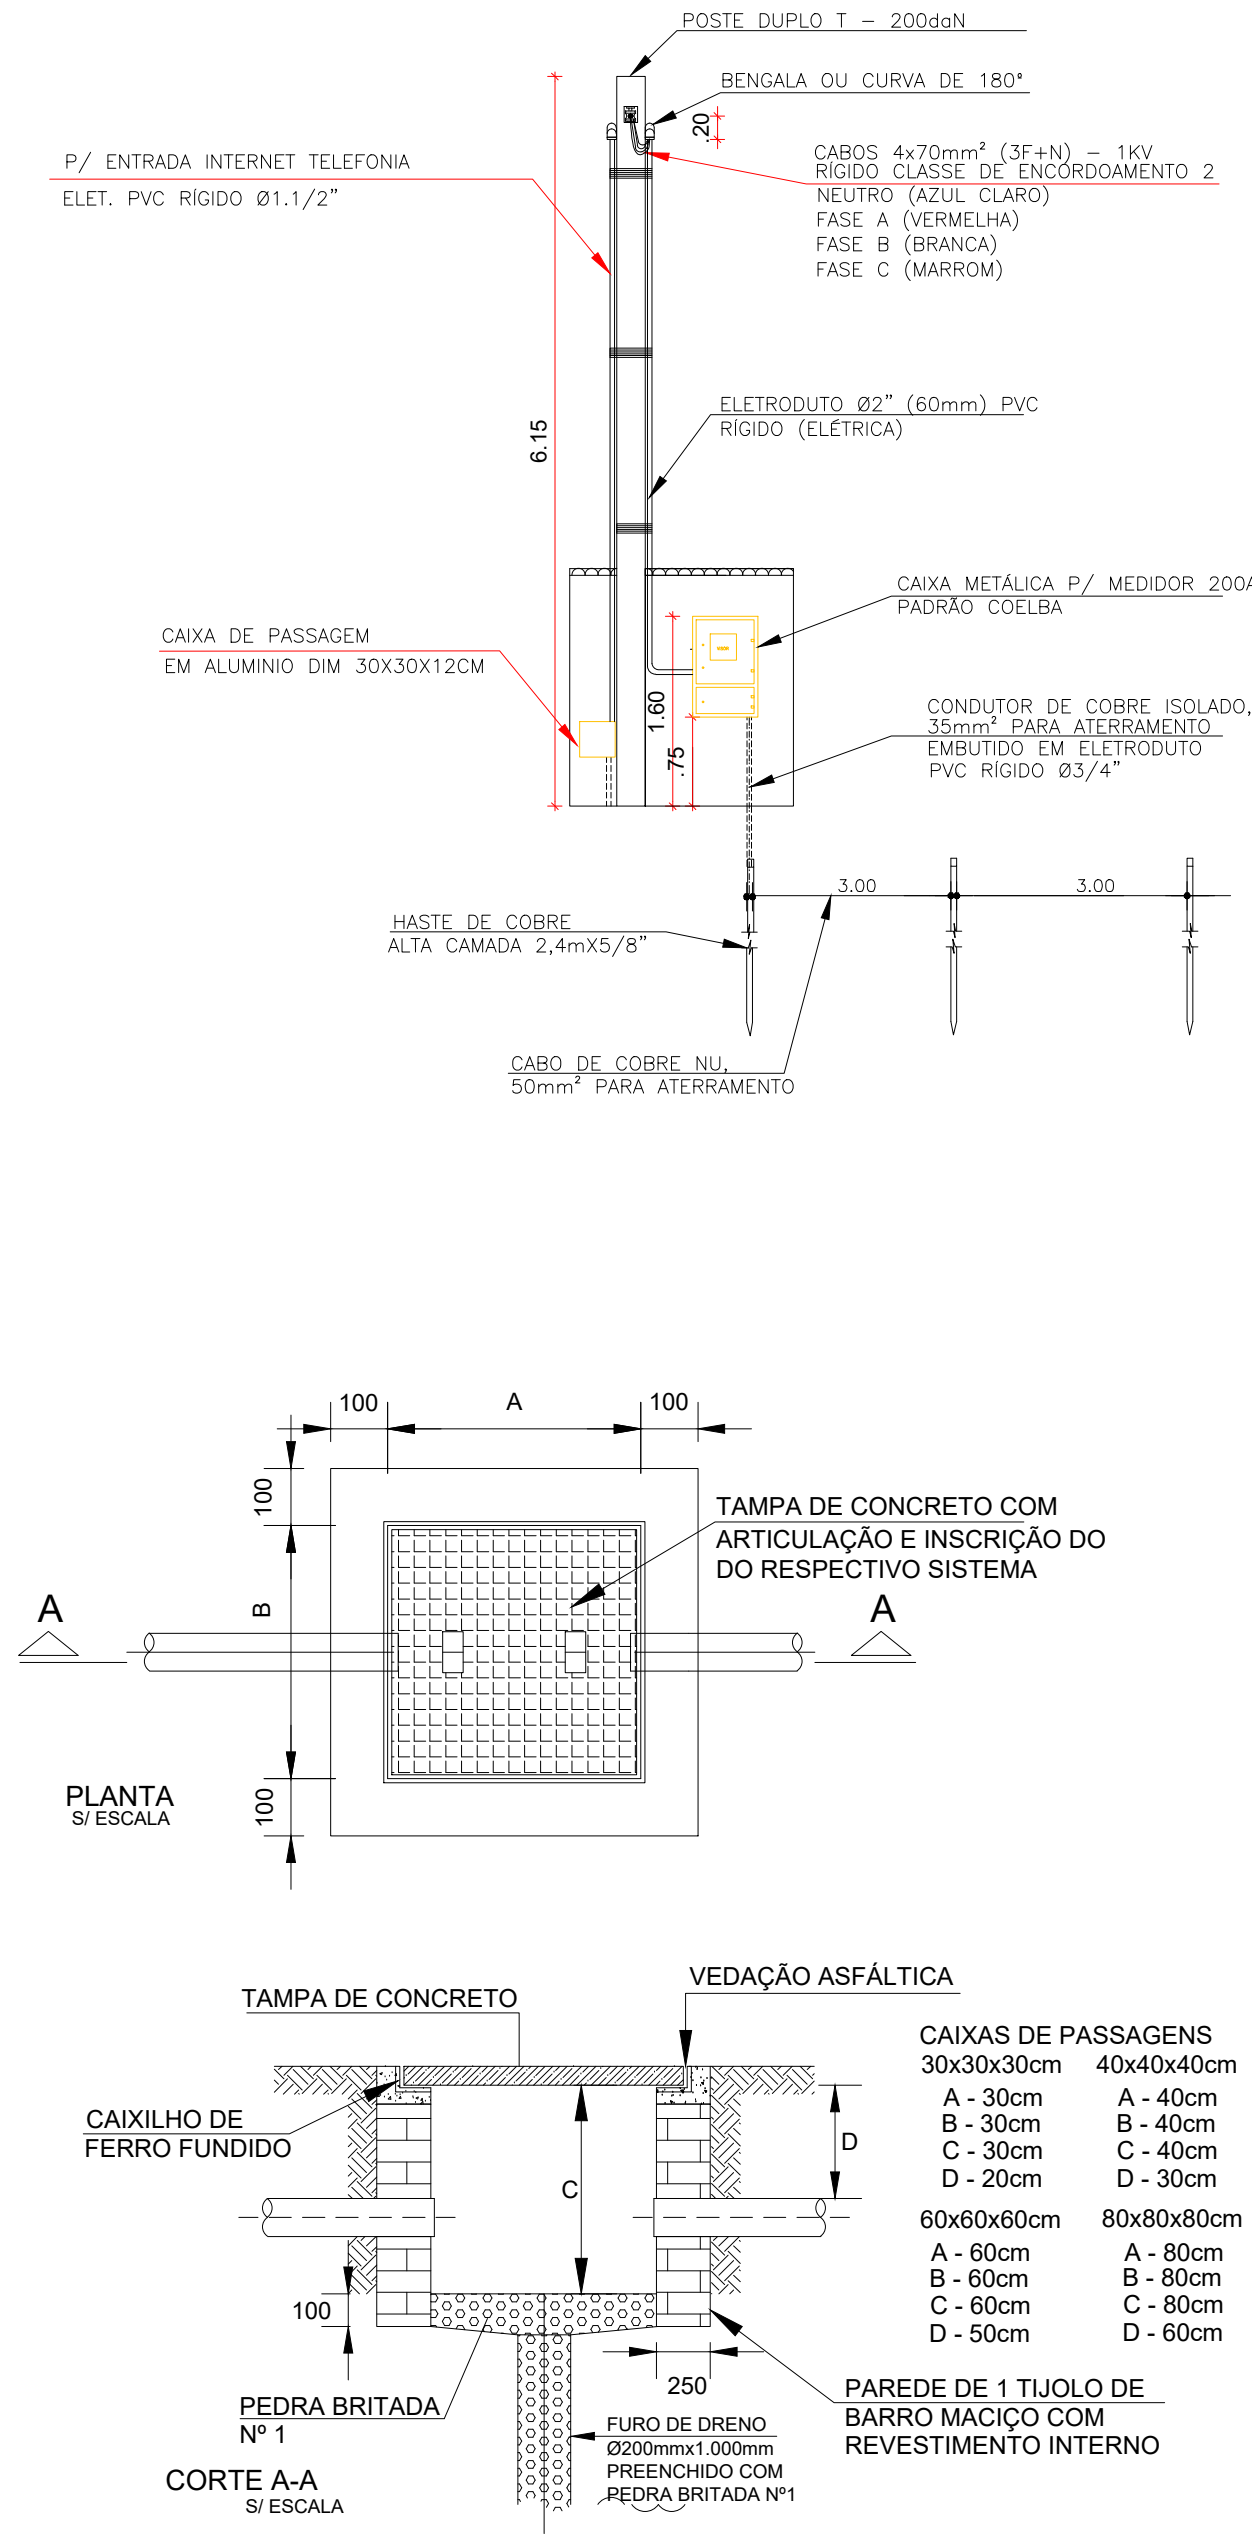
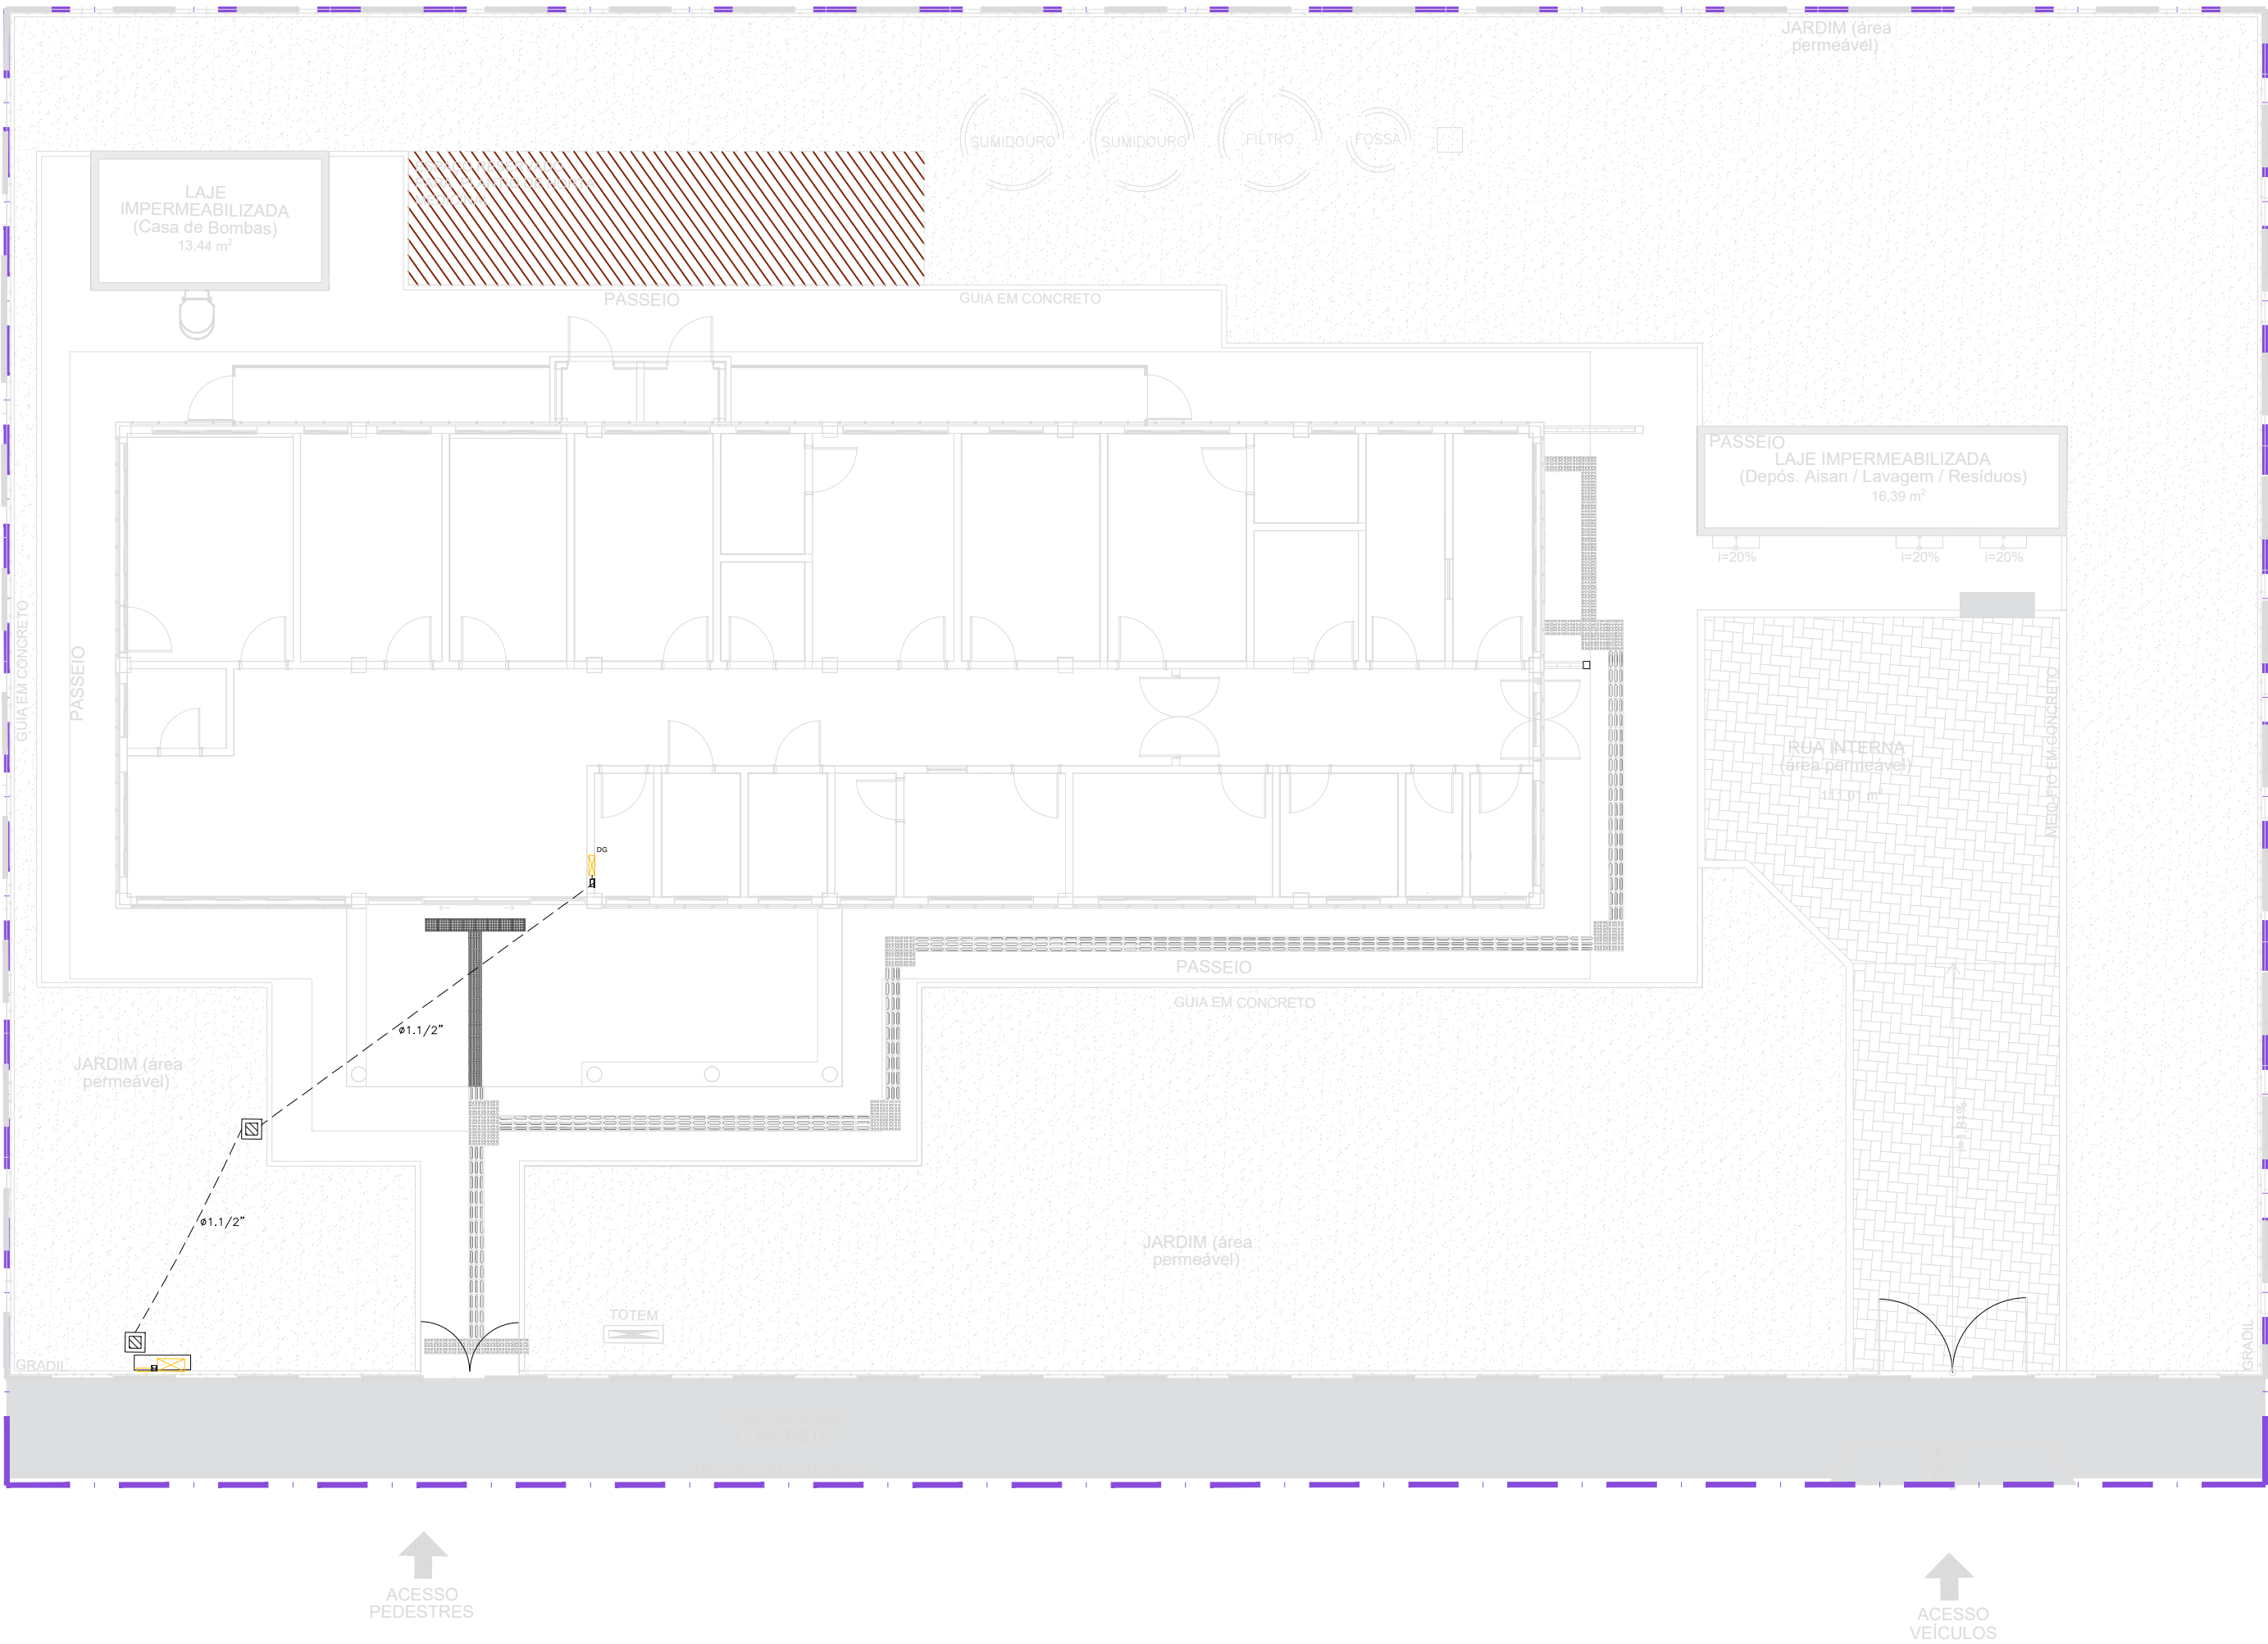
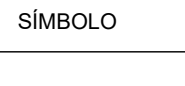


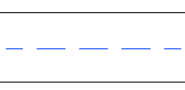

LEGENDA	
SÍMBOLO	DESCRIÇÃO
	ELETRODUTO EM PVC RÍGIDO ANTICHAMA INSTALADO ACIMA DO FORRO..
	ELETRODUTO EM PVC RÍGIDO ANTICHAMA NA COR PRETA, INSTALADO NO PISO
	CAIXA DE PASSAGEM EM ALVENARIA COM TAMPA EM CONCRETO COM ALÇAS CONFORME DETALHE, DIM 40X40X40CM.
NOTAS	
- TODO CABEAMENTO DEVERÁ SER CATEGORIA 6 BLINDADO, DISTÂNCIA MÁXIMA DO RACK 90 METROS. - TODOS OS ELETRODUTOS DEVERÃO SER DE PVC RÍGIDO ROSCÁVEL CLASSE "B". - DEIXAR ARAME GUIA 14 BWG EM TODA TUBULAÇÃO "VAZIA". - DEVERÁ SER FEITO ATERRAMENTO, COM FIO DE COBRE Nº #16,0mm2 NOS QUADROS DE ENTRADA (INTERLIGAR A MALHA DE TERRA). - TODAS AS LIGAÇÕES NAS CAIXAS DE PISO E PAREDE DEVERÃO SER FEITAS ATRAVÉS DE BUCHA E ARRUELA DE ALUMÍNIO. - DEVERÃO POSSUIR NO MÁXIMO DUAS CURVAS NUM LANCE ENTRE DUAS CAIXAS. - OS CONDUTORES DE ATERRAMENTO DEVERÃO SER INSTALADAS A UMA PROFUNDIDADE DE 50cm. DEVERÃO SER UTILIZADAS SOLDA TIPO EXOTÉRMICAS NAS CONEXÕES CABO HASTE E CABO CABO. - A HASTE DE ATERRAMENTO MAIS PRÓXIMA DO DG DEVERÁ POSSUIR CAIXA DE INSPEÇÃO, COM TAMPA, PARA FUTURAS INSPEÇÕES E MEDIÇÕES. - O QUADRO (DG) DEVERÁ POSSUIR FUNDO DE MADEIRA COMPENSADA COM 16mm e 19mm, CONFORME NORMA TELEBRAS 224-1204-13. - TODAS AS CAIXAS SUBTERRÂNEAS DEVERÃO POSSUIR DRENO.	

CONSORCIO SAÚDE CONCREMAT-MEP - CNPJ 60.255.454/0001-35
RUA JOAQUIM PALHARES, no. 40, ANDAR 5 - RIO DE JANEIRO/RJ - CEP 20.260-080 - FONE (21) 3535-4131
Medidas em metros. Contém medidas no local.
O valor da cota prevalece ao da escala. Antes de qualquer alteração consultar o arquiteto responsável.

REV	DATA	CONTEÚDO	REV	DATA	CONTEÚDO
00	12/01/2025	EMIÇÃO INICIAL			
01	20/02/2026	ATUALIZAÇÃO DA BASE URBANISMO			
02	09/03/2026	ATUALIZAÇÃO DA BASE URBANISMO			

Nome do Empreendimento

UBSi II

Endereço do Empreendimento

ALDEIA ACÚPIE DE BAIXO, ESTRADA UNA/ILHÉUS, BA-101, ILHÉUS/BA

Título do desenho

ENTRADA TELEFONIA E INTERNET

Projeto e coordenador

CONSORCIO SAÚDE CONCREMAT-MEP - CNPJ 60.255.454/0001-35
RUA JOAQUIM PALHARES, no. 40, ANDAR 5 - RIO DE JANEIRO/RJ - CEP 20.260-080
FONE (21) 3535-4131
Responsável Técnico pelo Projeto de Urbanismo
CARLOS EDUARDO SILVA SOUZA
Engenheiro CREA/BA nº 0506338594-9

Prancha

01/01

CAE

Revisão

02

1/125

Disciplina

ELETRICA

Escala

PROJETO EXECUTIVO