




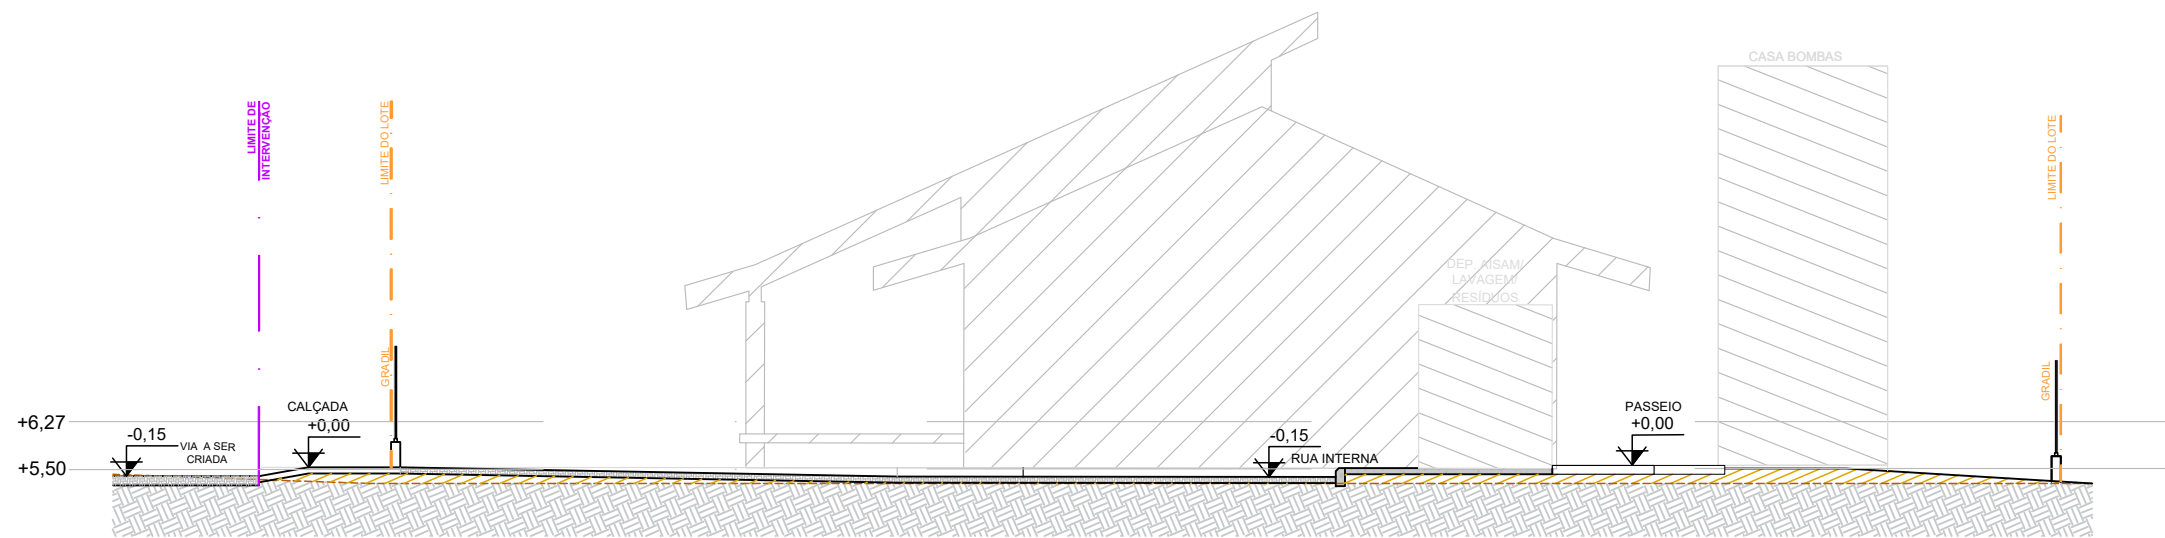

CORTE AA
ESCALA: 1/100

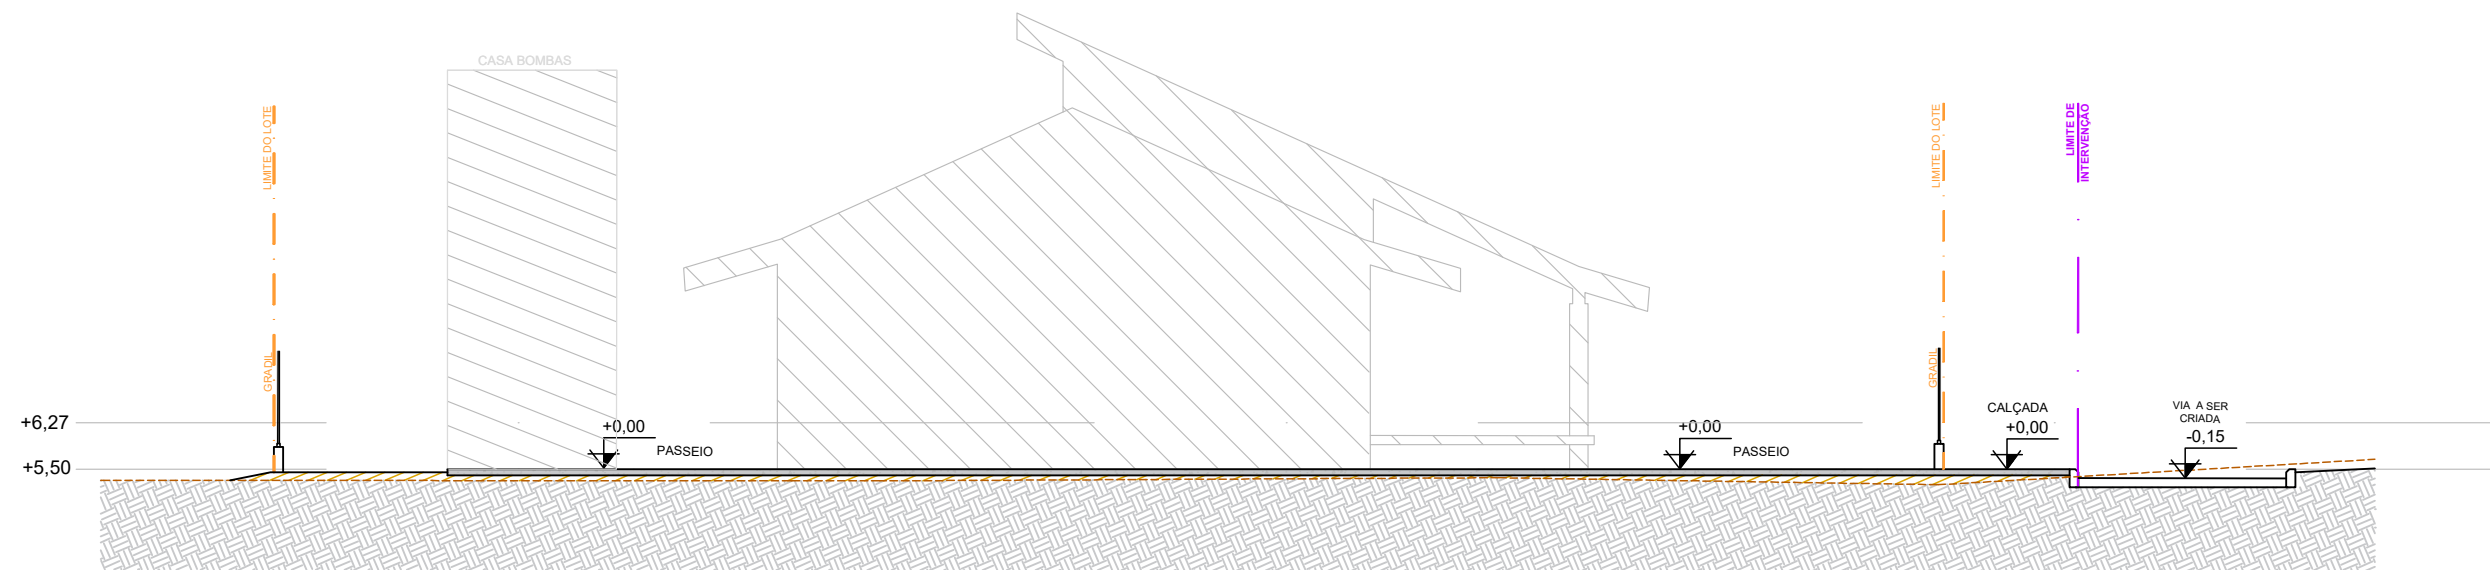

CORTE BB

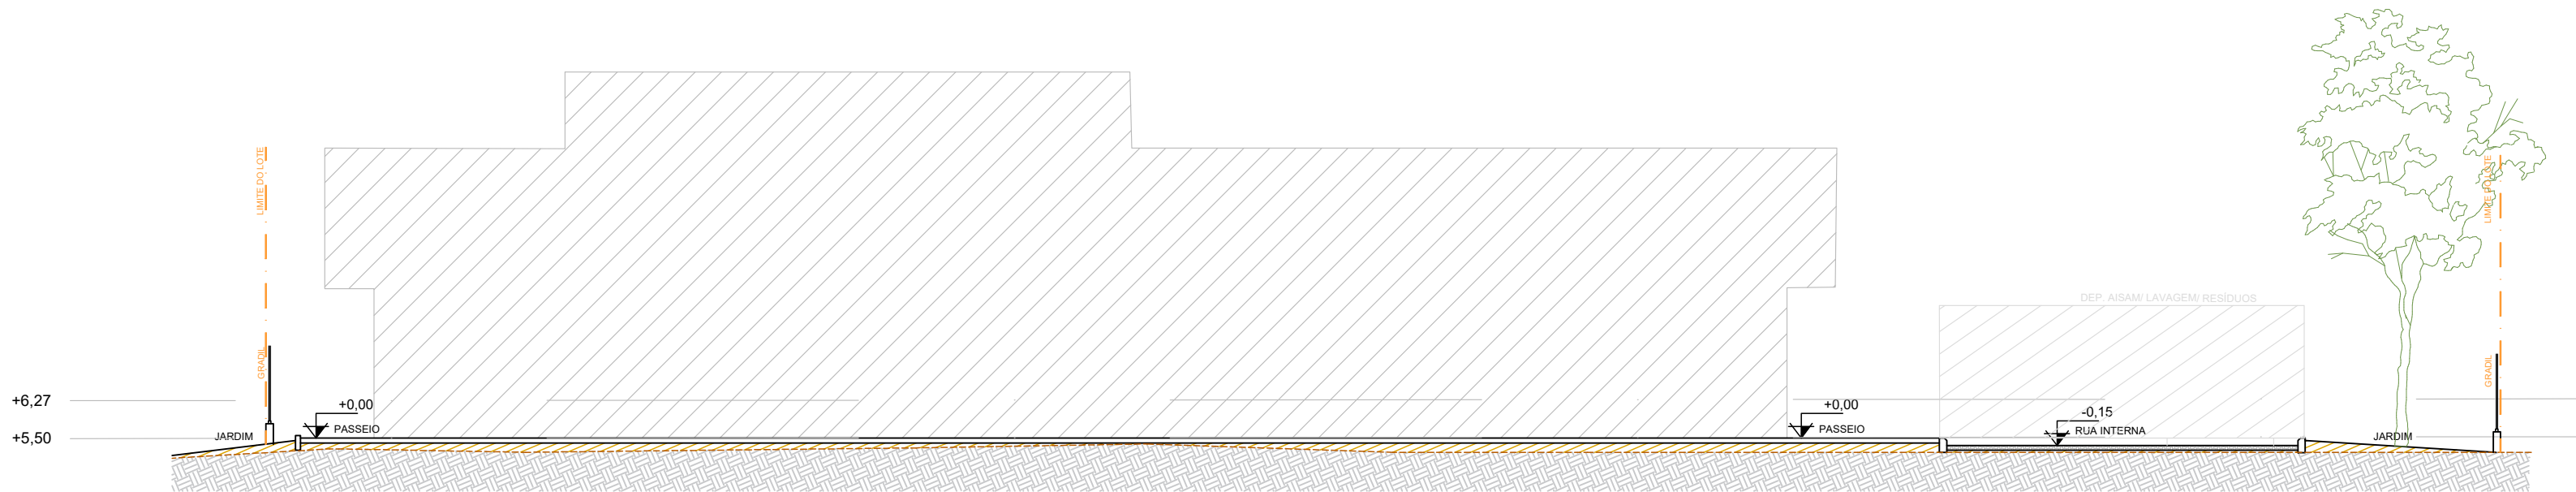

CORTE CC
ESCALA: 1/100

NOTA:

- O PROJETO DE IMPLANTAÇÃO DA UNIDADE BÁSICA DE SAÚDE INDÍGENA (UBSI) UTILIZOU COMO REFERÊNCIA O LEVANTAMENTO TOPOGRÁFICO FORNECIDO PELA SESAB;
- O CÁLCULO DOS ÍNDICES URBANÍSTICOS SE REFEREM APENAS ÀS ÁREAS CONTIDAS DENTRO DA POLIGONAL DO LOTE;
- PARA O PROJETO DE IMPLANTAÇÃO DA UNIDADE BÁSICA DE SAÚDE INDÍGENA DE ACUÍPE DE BAIXO FOI CONSIDERADO O NÍVEL DA CALÇADA DE ACESSO DE +5.50 COMO +0.00, A TÍTULO DE FACILITAR A EXECUÇÃO DA OBRA.
- PARA O PROJETO DE IMPLANTAÇÃO DA UNIDADE BÁSICA DE SAÚDE INDÍGENA DE ACUÍPE DE BAIXO, FOI CONSIDERADO A FAIXA DE DOMÍNIO DA RODOVIA (BA101) DE 30M, SENDO NECESSÁRIA A CRIAÇÃO DE UMA VIA INTERNA PARA O ACESSO À UBSi. LEVANDO ISSO EM CONSIDERAÇÃO, O TERRENO PRECISOU SER DESLOCADO E SUA IMPLANTAÇÃO CONSIDEROU OS PONTOS DE ELEVACÃO EXISTENTES DENTRO DO LIMITE DO LOTE ANTERIOR.

LEGENDA GERAL	
	POLIGONAL DO LOTE
	POLIGONAL DE INTERVENÇÃO
	PAVIMENTOS EM CONCRETO
	PAVIMENTO INTERTRAVADO
	PERFIL NATURAL DO TERRENO
	ÁREA DE ATERRO

CONSÓRCIO SAÚDE CONCREMAT-MEP - CNPJ 60.255.454/0001-35
RUA JOAQUIM PALHARES, no. 40, ANDAR 5 - RIO DE JANEIRO/RJ - CEP 20.260-080 - FONE (21) 3535-4131
Medidas em metros. Conferir medidas no local.
O valor da cota prevalece ao da escala. Antes de qualquer alteração consultar o arquiteto responsável.

REV	DATA	CONTEÚDO	REV	DATA	CONTEÚDO
00	19/12/2025	EMIÇÃO INICIAL			
01	26/02/2026	AJUSTES CONFORME SOLICITAÇÃO DA SESAB			
02	03/03/2026	AJUSTES CONFORME SOLICITAÇÃO DA SESAB			

Nome do Empreendimento UBSi II					
Endereço do Empreendimento ALDEIA ACUÍPE DE BAIXO, ESTRADA UNA/ILHÉUS, BA-101, ILHÉUS/BA			Disciplina URBANISMO		
Título do desenho CORTES			Etapa PROJETO EXECUTIVO		
			Projetista e coordenador CONSÓRCIO SAÚDE CONCREMAT-MEP - CNPJ 60.255.454/0001-35 RUA JOAQUIM PALHARES, no. 40, ANDAR 5 - RIO DE JANEIRO/RJ - CEP 20.260-080 FONE (21) 3535-4131 Responsável Técnico pelo Projeto de Urbanismo AILA LEVINDO PEDREIRA BRITTO Arquiteta CAU/BA nº A32017-0		Prancha 05/06
			Revisão 02		Especialidade URB Escala 1/100