
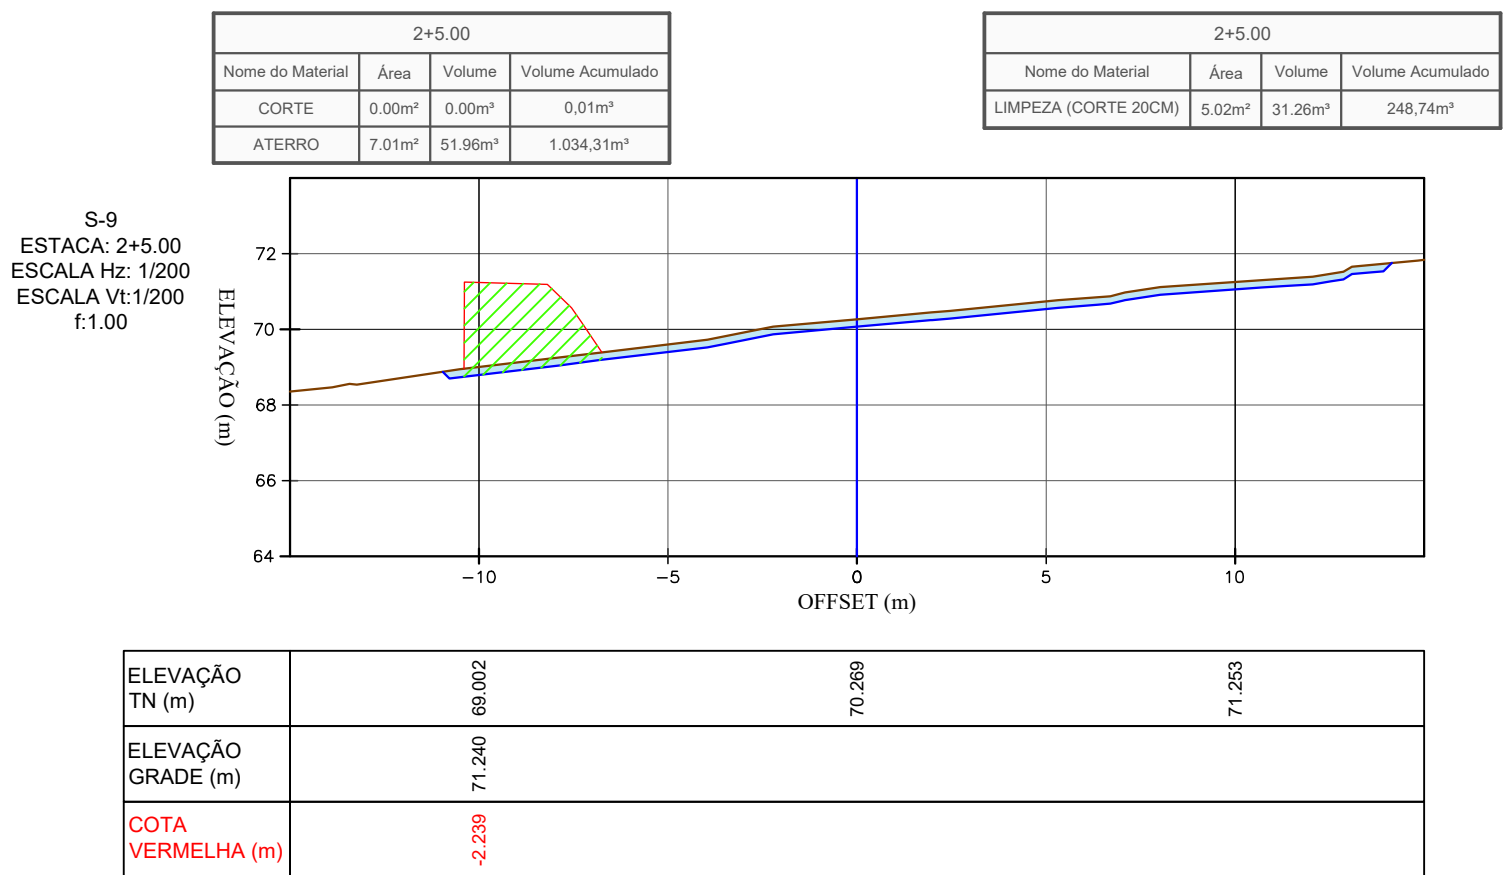
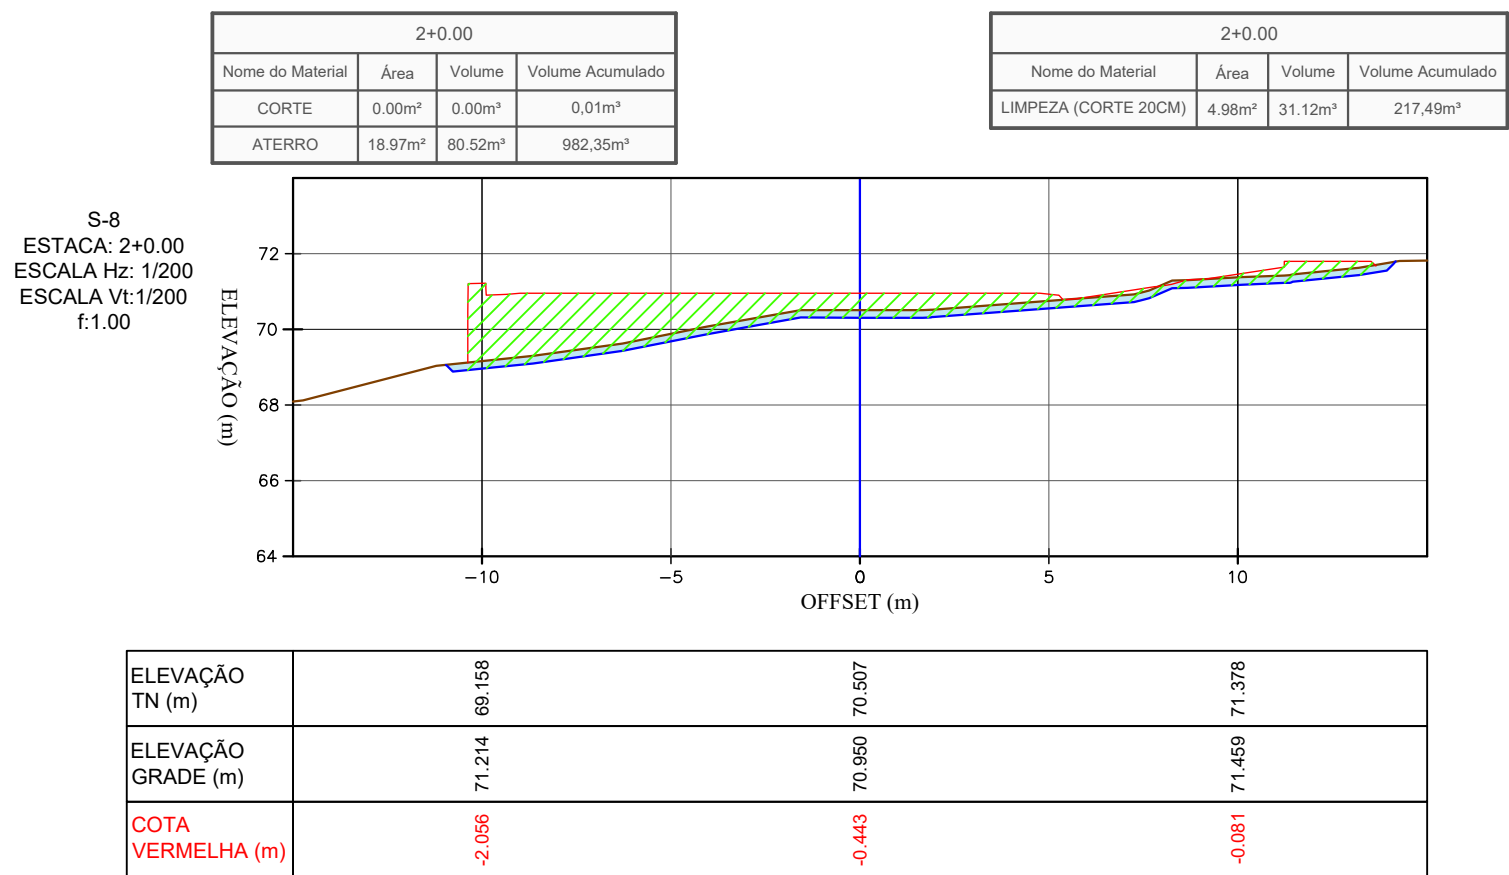
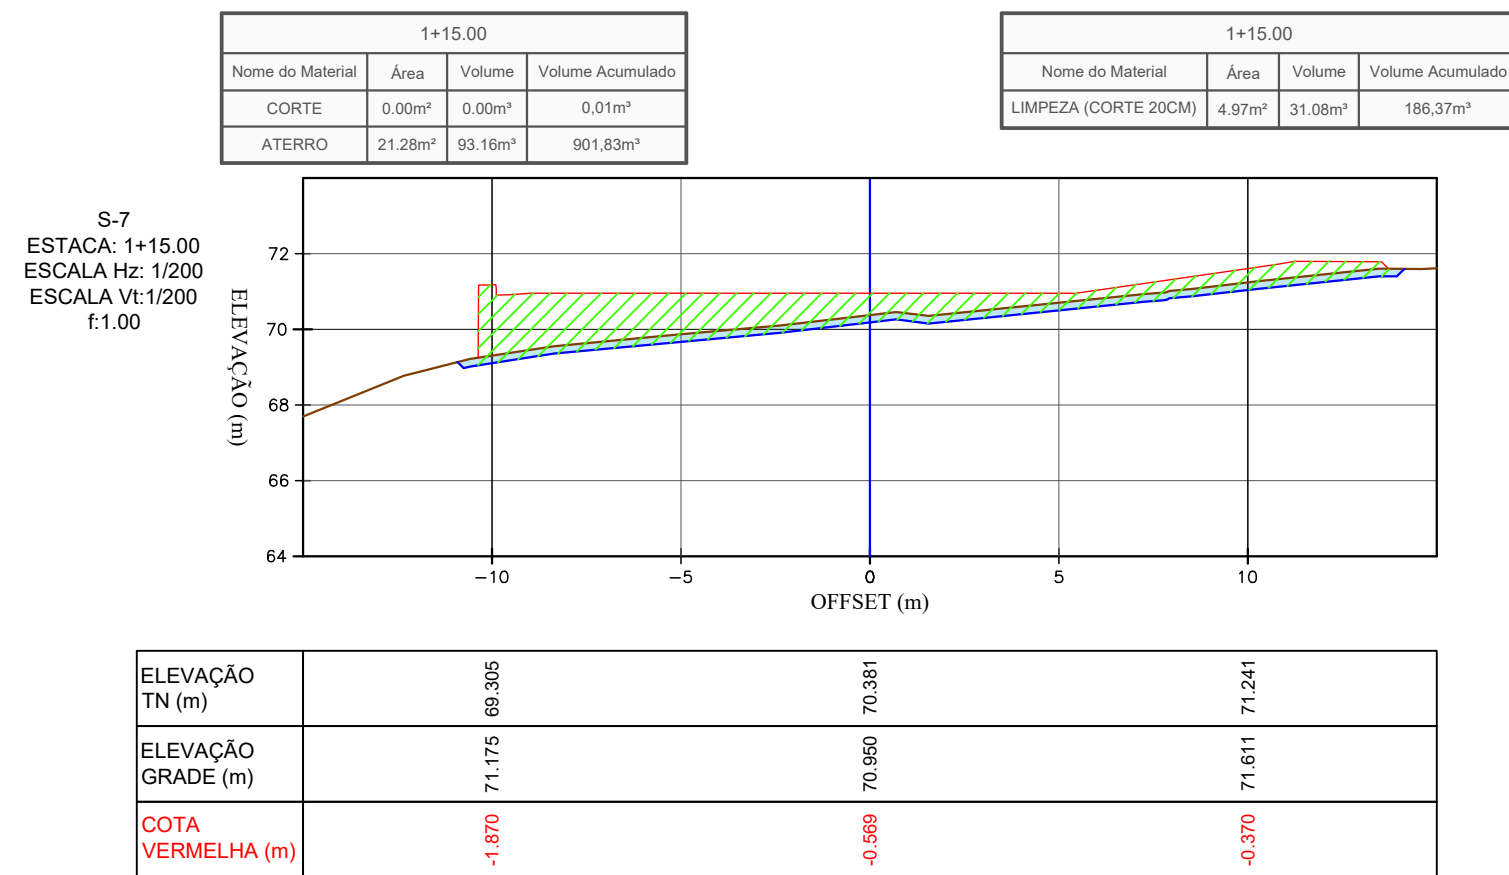
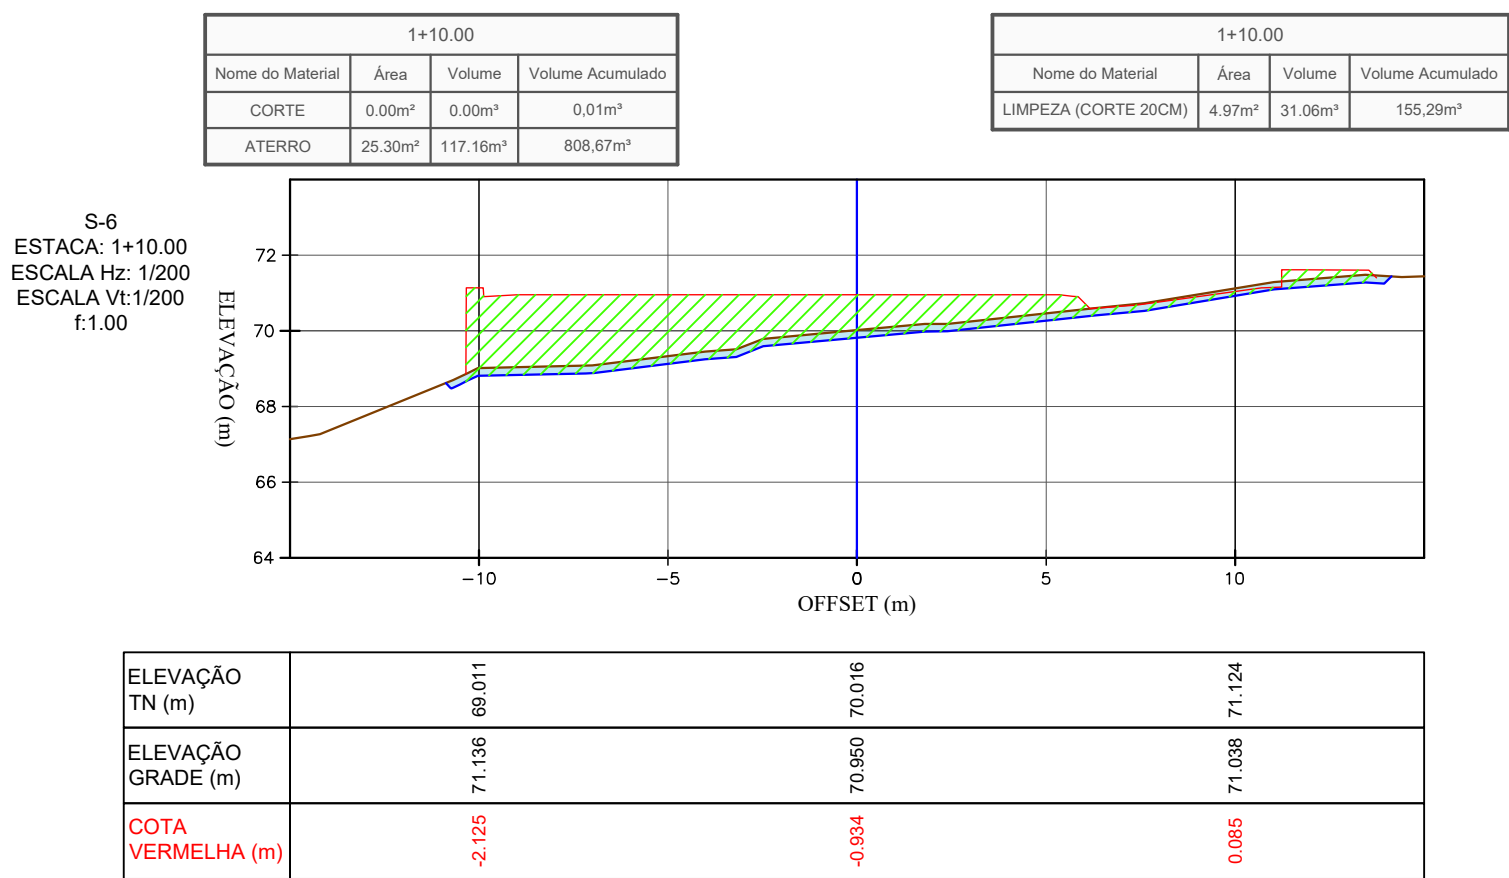
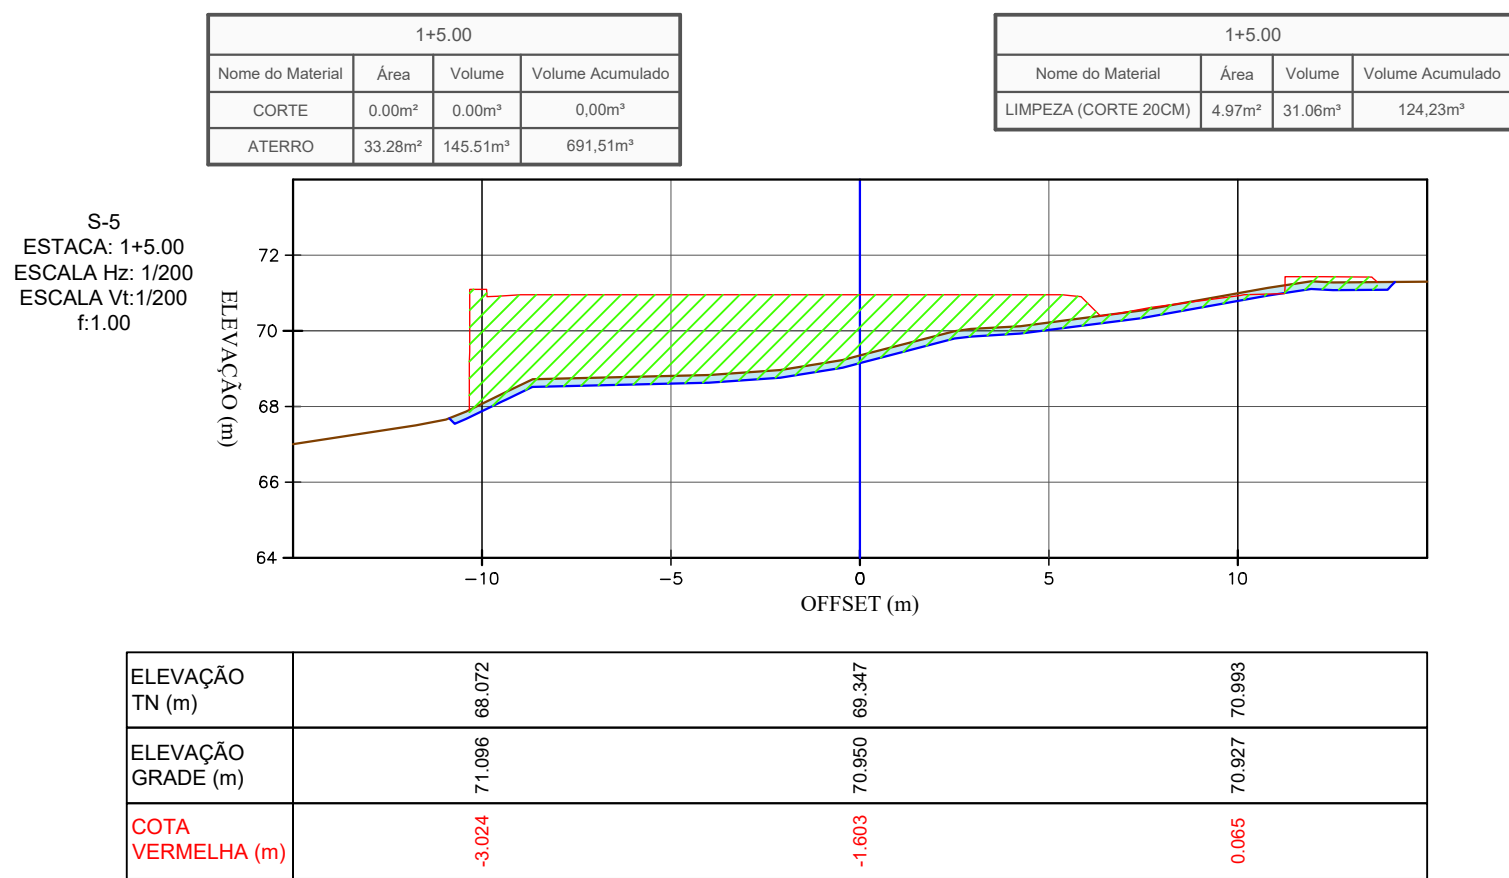
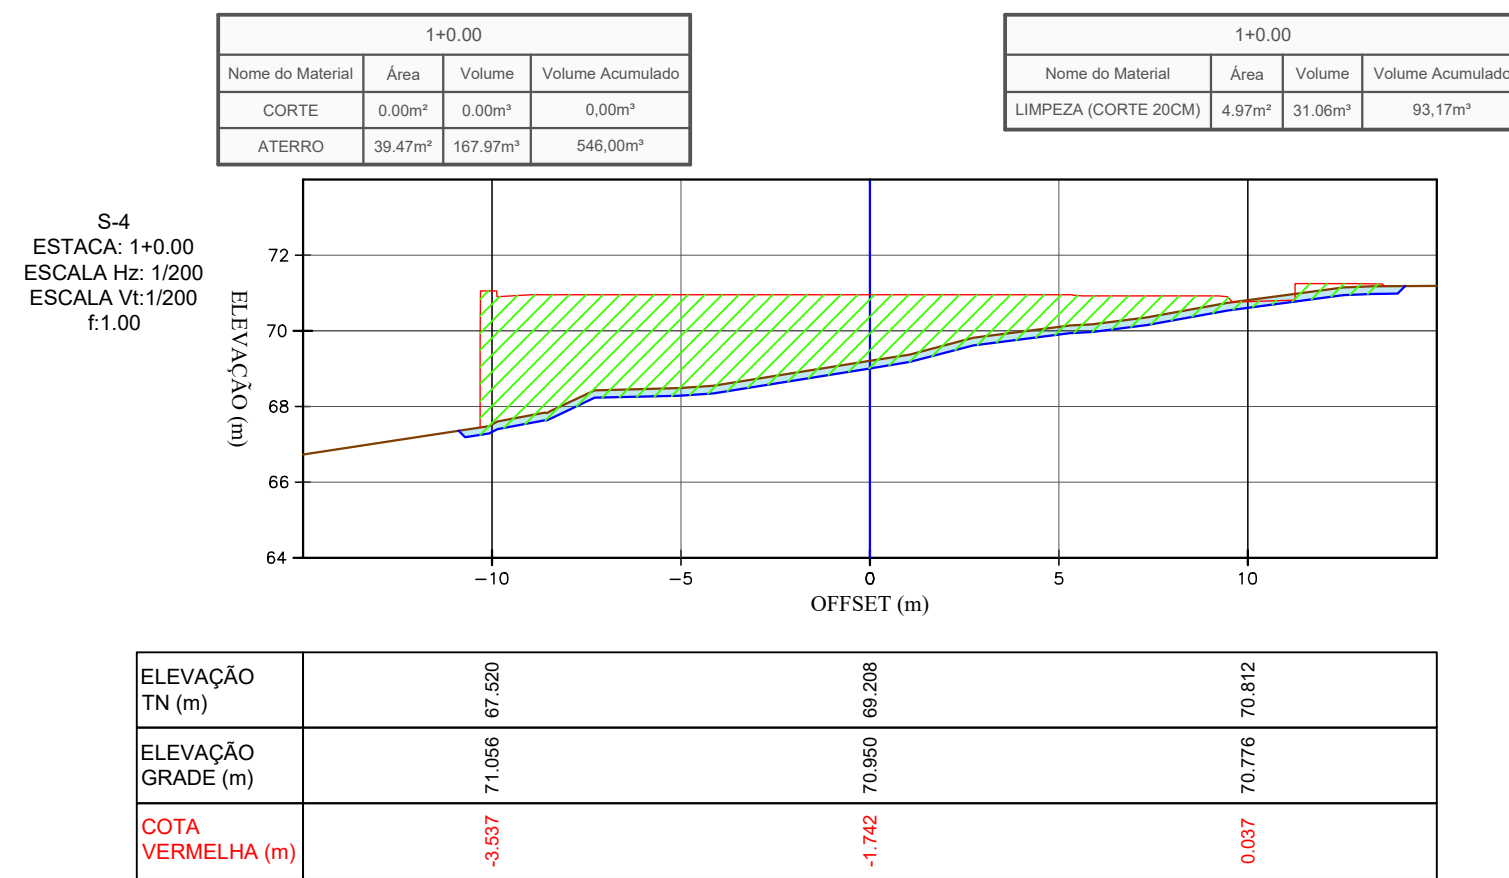


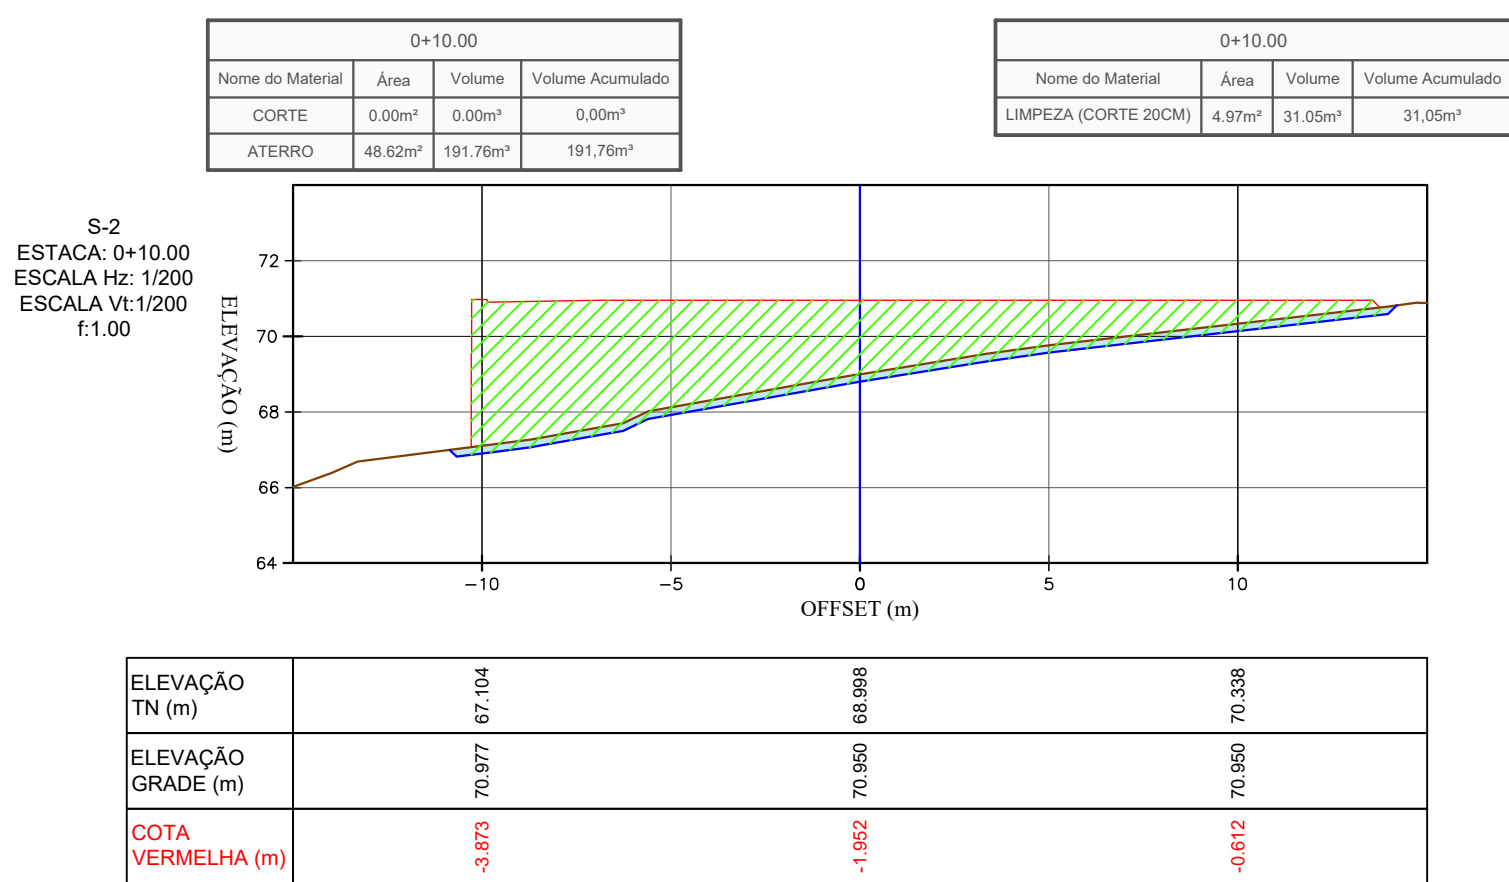

	TERRENO NATURAL
	TERRAPLENAGEM
	ESCAVAÇÃO DE LIMPEZA (20CM)
	ÁREAS EM ATERRO
	ÁREAS EM CORTE
	ÁREAS DE CORTE – DE LIMPEZA ESP: 20cm

[illegible]

Endereço do Empreendimento	Disciplina
ALDEIA INDÍGENA ACUIPE DO MEIO, S/N, ZONA RURAL, ILHÉUS/BA	TERRAPLENAGEM
Título do desenho	Etapa

SEÇÕES TRANSVERSAIS DE TERRAPLENAGEM		PROJETO EXECUTIVO	
 CONSÓRCIO SAÚDE CONCREMAT MEP	Projeta e coordenador CONSÓRCIO SAÚDE CONCREMAT-EMP - CNPJ 06.255.454/0001-35 RUA JOAQUIM PALHARES, Nº 40, ANDAR 5 - RIO DE JANEIRO/RJ - CEP 20.200-080 FONE (21) 3355-4131		Prancha 003
	Responsável Técnico pelo Projeto de Terraplenagem ANDRÉ CLEMENTE CORREIA ENGENHEIRO CIVIL CREA: 1806024/04		Escala 1/200
			Revisão 00

BIMcloud: MEP - BIMcloud Basic para o Archicad 24/635 PROSUS/635.01 UBSI TIPO II_R01