




CORTE AA
TEXTO 1/100

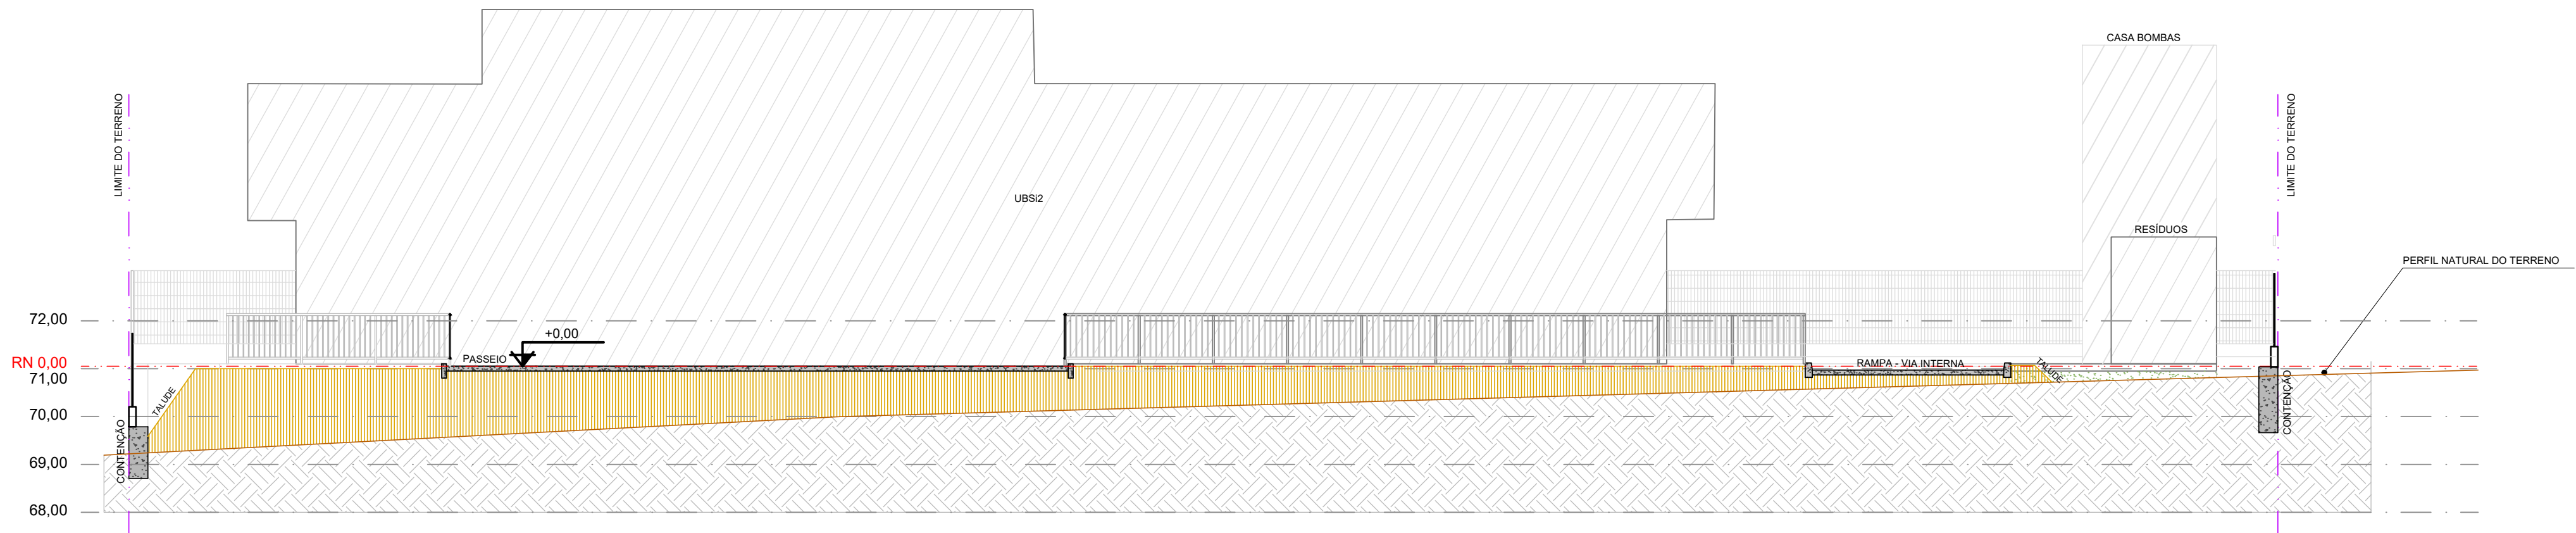


CORTE BB
TEXTO 1/100

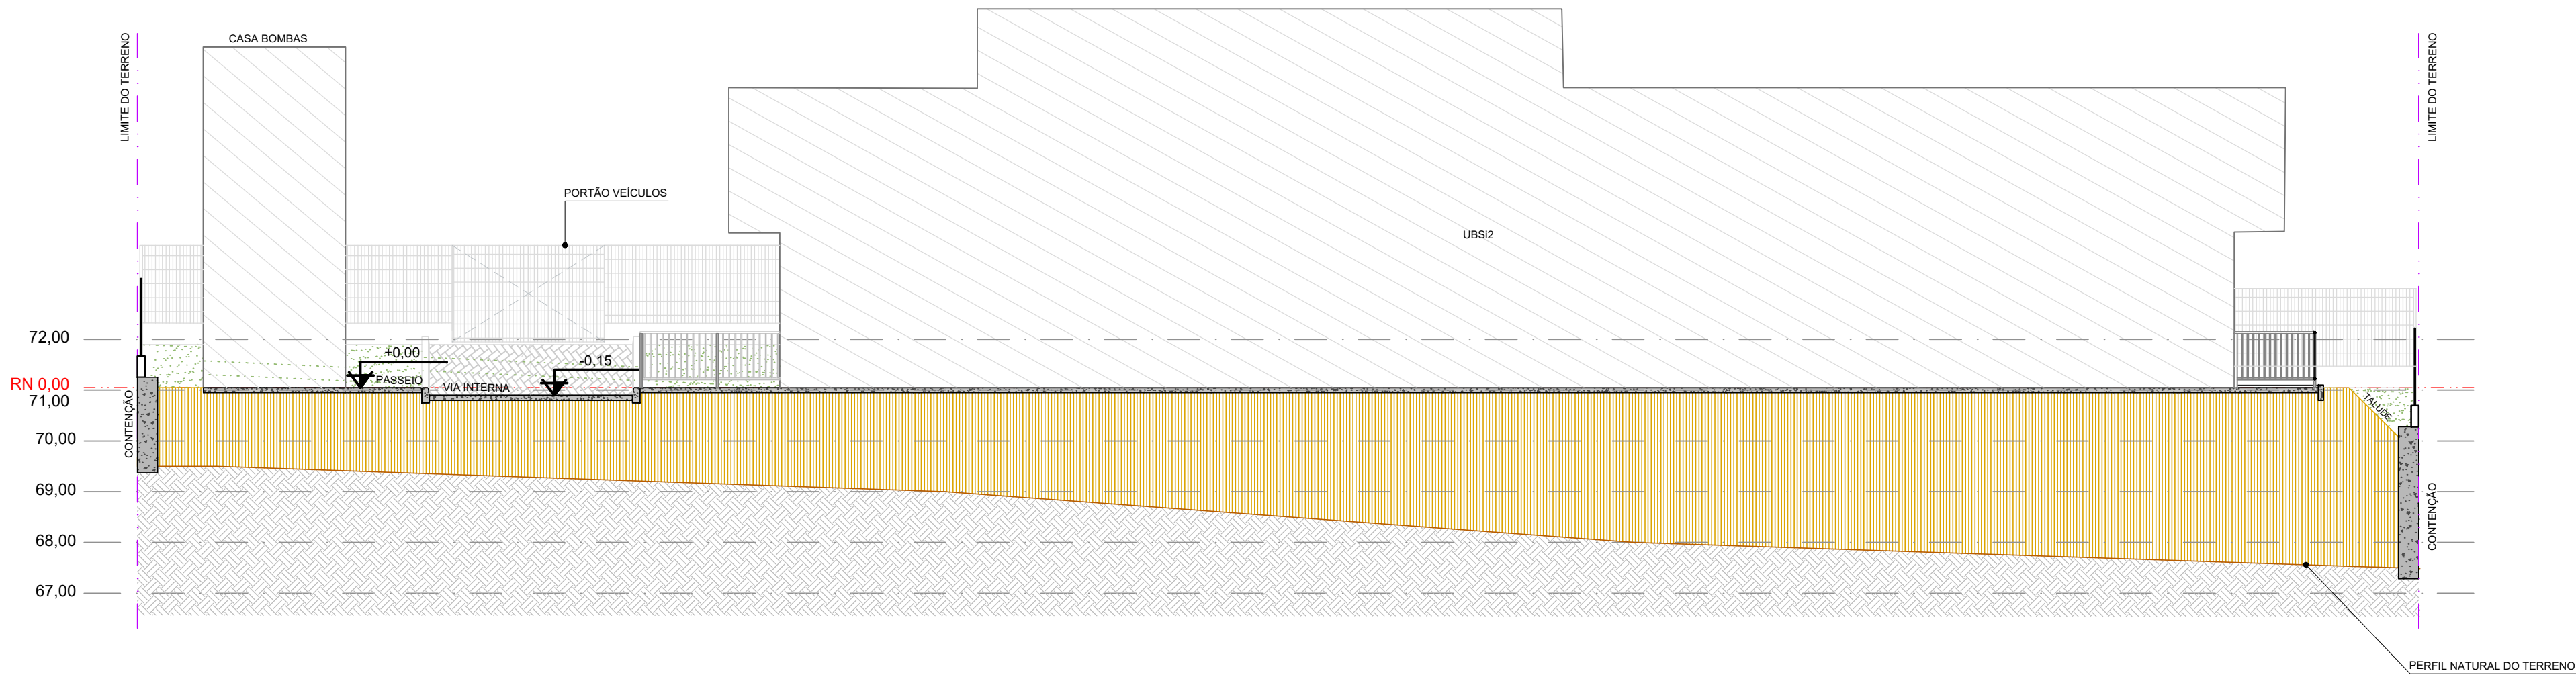

CORTE CC
TEXTO 1/100

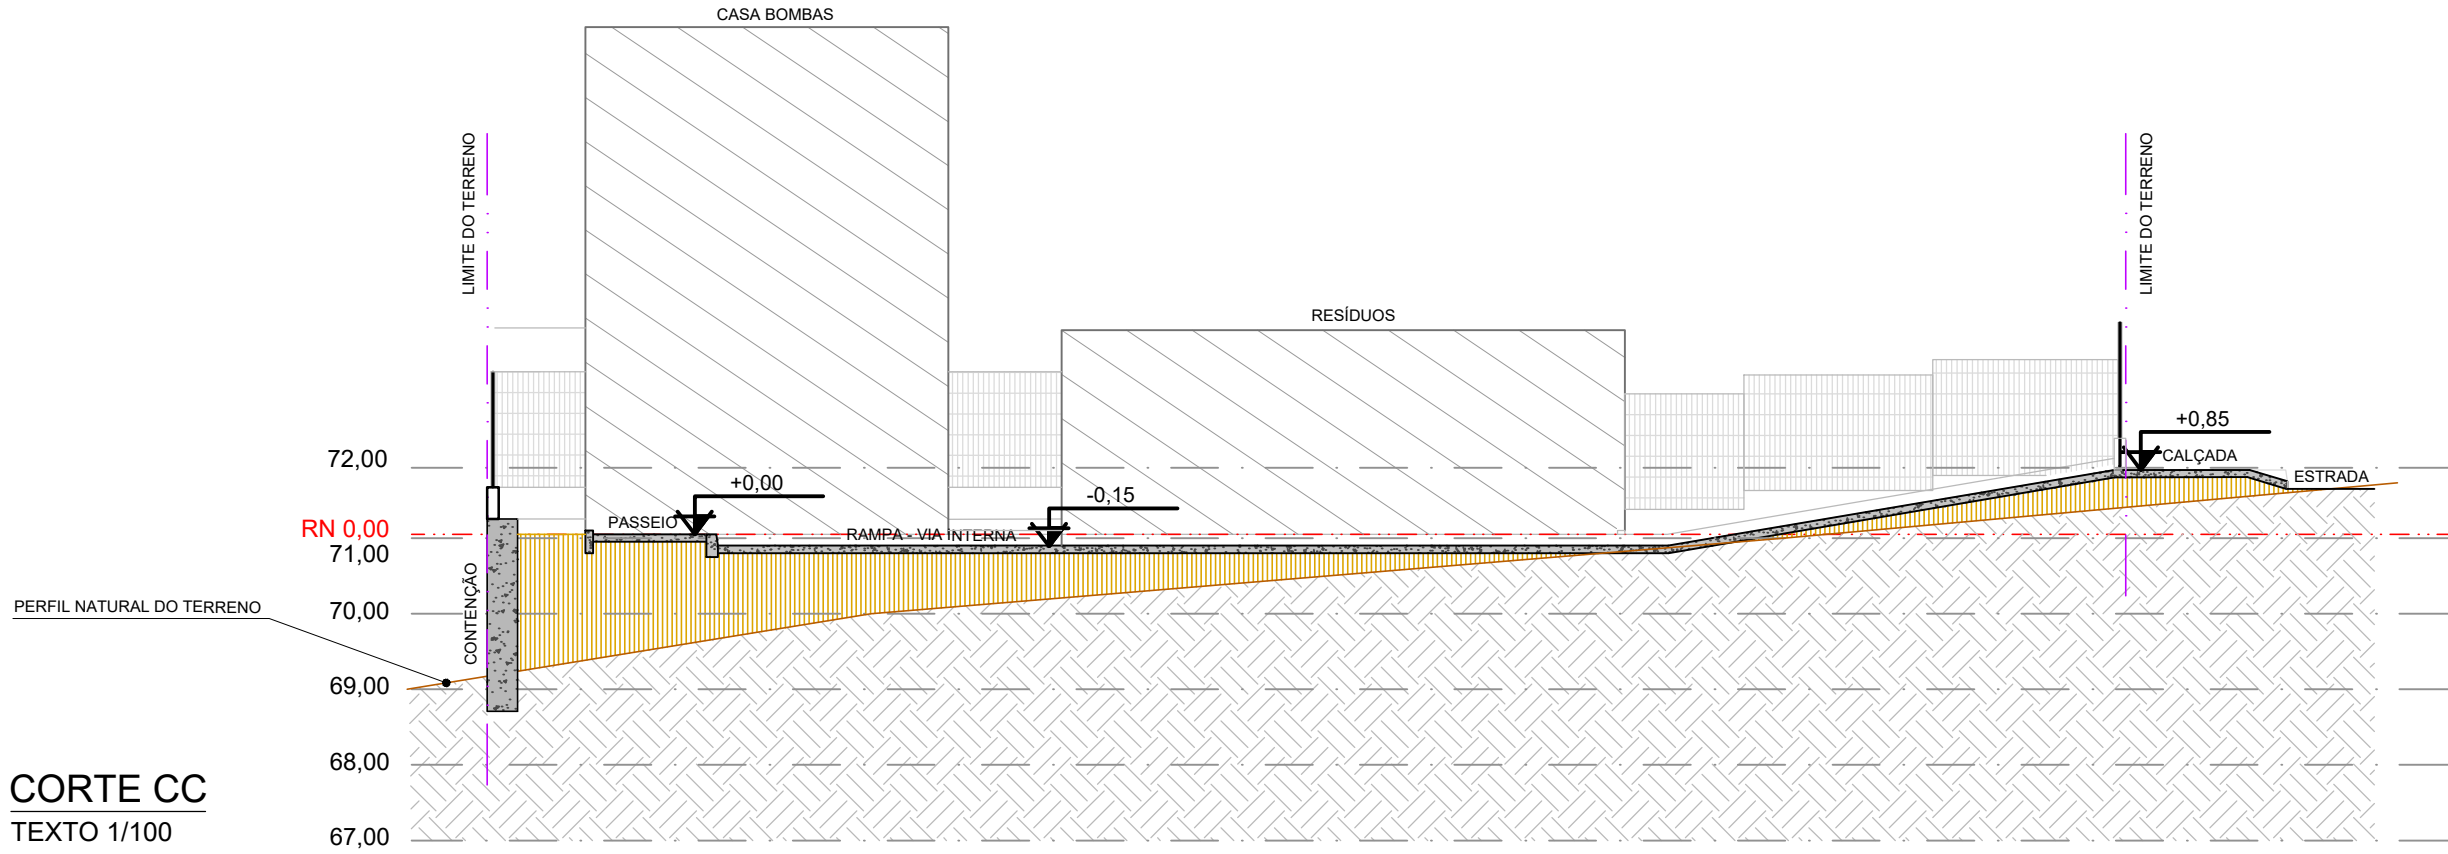

CORTE DD
TEXTO 1/100

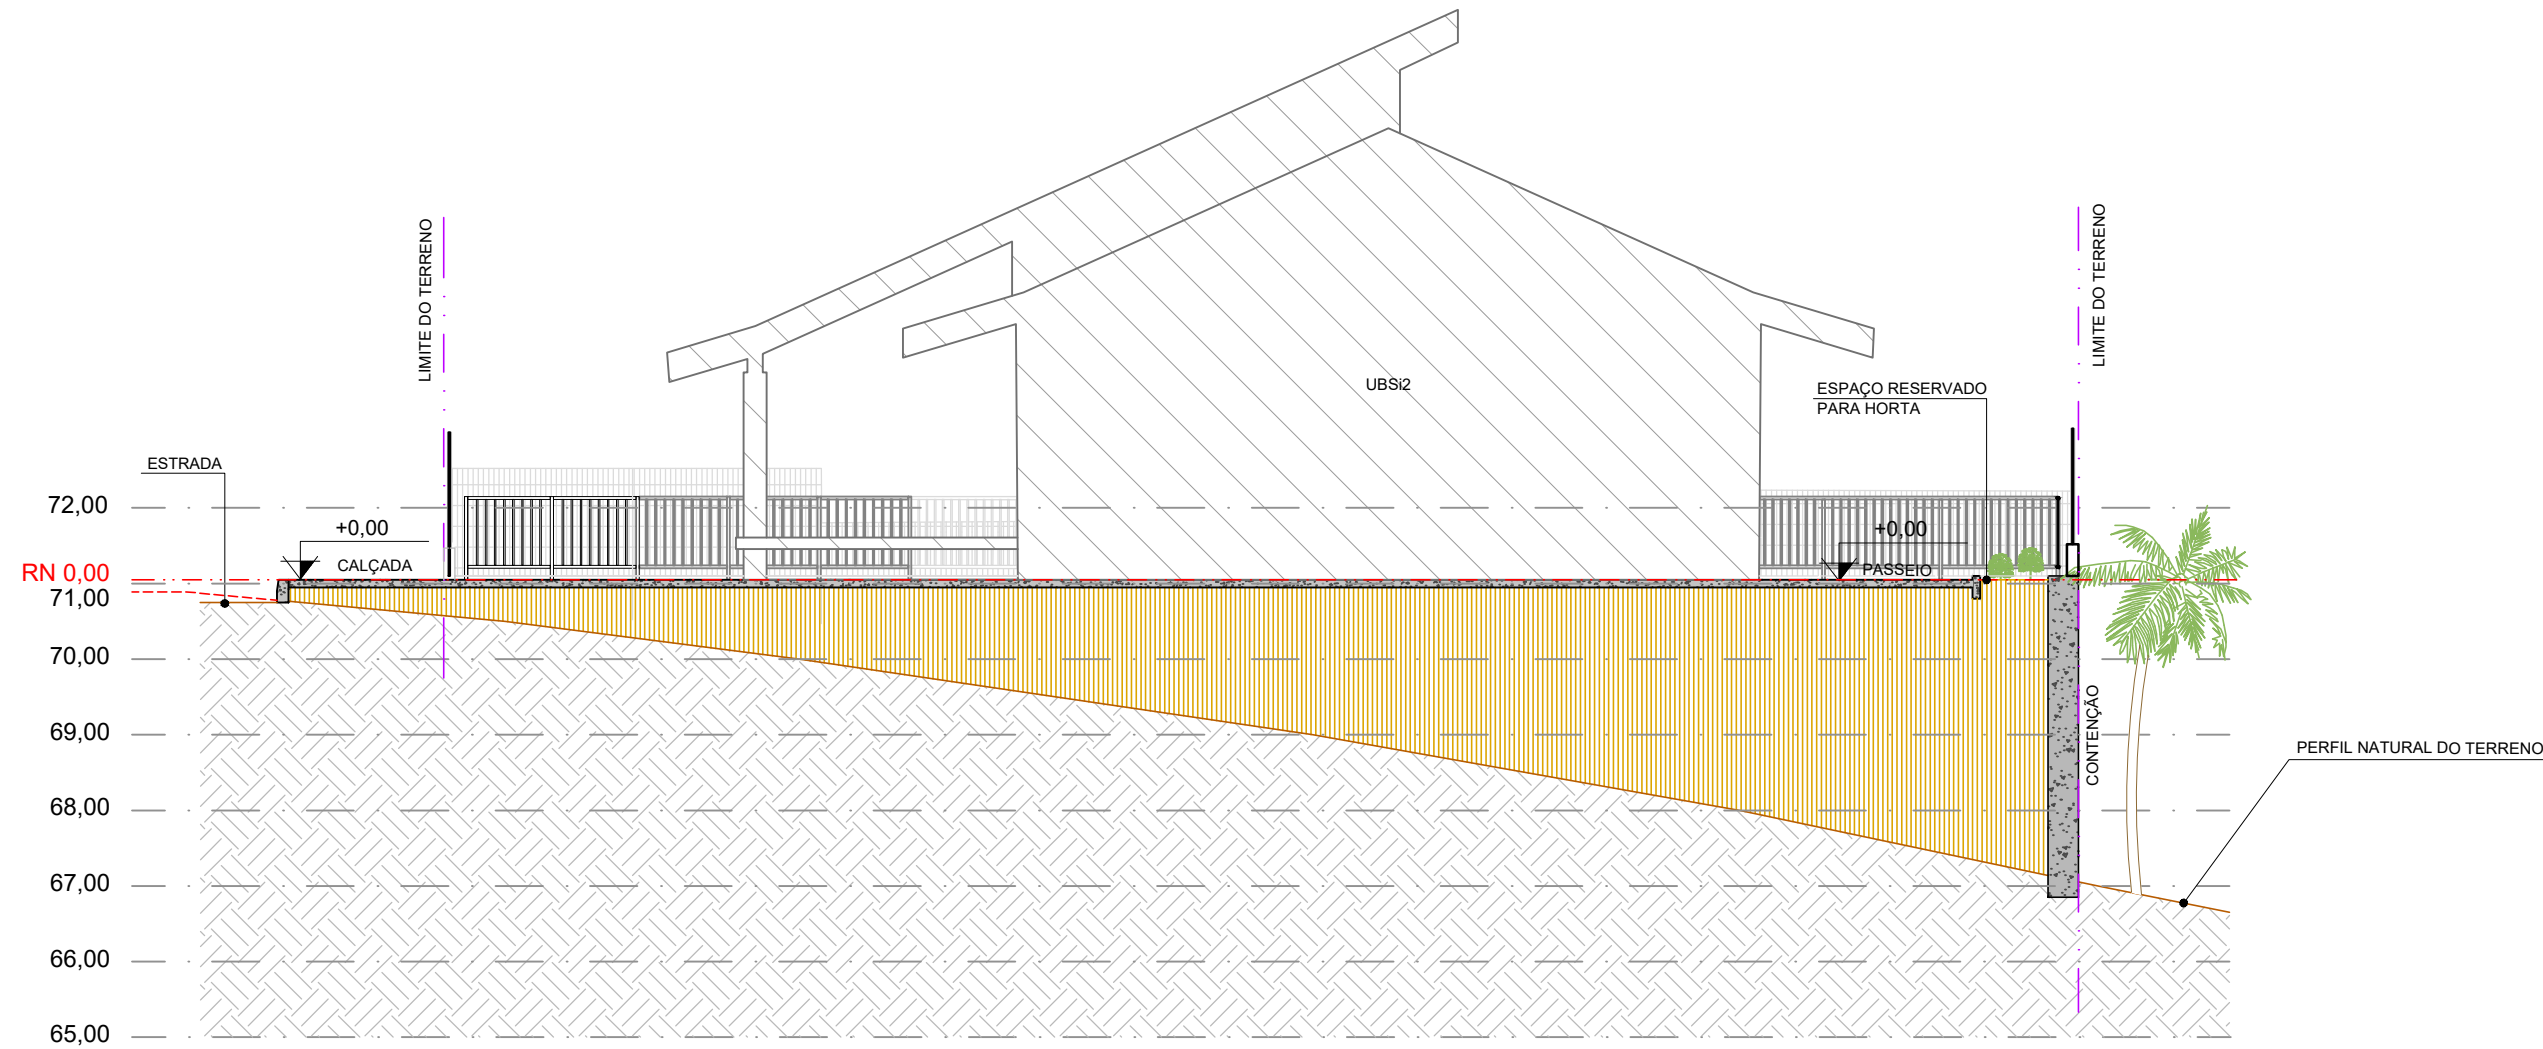

CONSORCIO SAÚDE CONCREMAT-MEP - CNPJ 00.255.454/0001-35 RUA JOAQUIM PALHARES, no. 40, ANDAR 5 - RIO DE JANEIRO RJ - CEP 20.260-080 - FONE (21) 3535-4131 Medidas em metros. Confere medidas no local. O valor da cota prevalece ao da escala. Antes de qualquer alteração consultar o arquiteto responsável.					
REV	DATA	CONTEUDO	REV	DATA	CONTEUDO
00	13/02/2026	EMISSION INICIAL			
01	27/02/2026	AJUSTES CONFORME SOLICITAÇÃO DA SESAB			
Nome do Empreendimento UNIDADE BÁSICA DE SAÚDE INDÍGENA (UBSI) - TIPO 02					
Endereço do Empreendimento ALDEIA INDÍGENA ACUÍPE DO MEIO, S/N, ZONA RURAL, ILHÉUS/BA			Disciplina URBANISMO		
Título do desenho CORTES			Escala PROJETO EXECUTIVO		
 CONCREMAT MEP Projeta e coordenador CONSORCIO SAÚDE CONCREMAT-MEP - CNPJ 00.255.454/0001-35 RUA JOAQUIM PALHARES, no. 40, ANDAR 5 - RIO DE JANEIRO RJ - CEP 20.260-080 FONE (21) 3535-4131 Responsável Técnico pelo Projeto de Urbanismo AILA LEVINO PEDREIRA BRITTO Arquiteta CAUBA nº A32017-0			Plancha 05/06	Especialidade URB	
			Revisão 01	Escala 1/100	