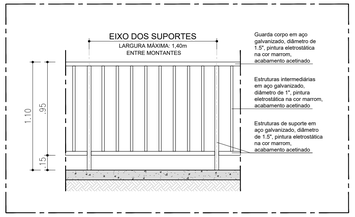

DETALHE PADRÃO
GUARDA-CORPO
ESCALA: 1/25

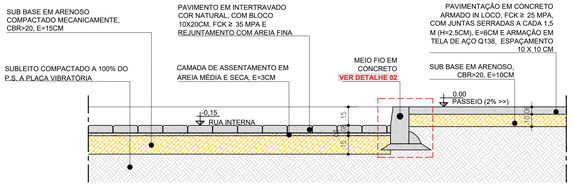

SEÇÃO TIPO - PASSEIO CONCRETO/INTERTRAVADO CINZA
ESCALA: 1/20

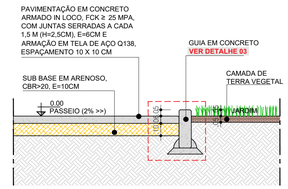

SEÇÃO TIPO - PASSEIO CONCRETO/JARDIM
ESCALA: 1/20

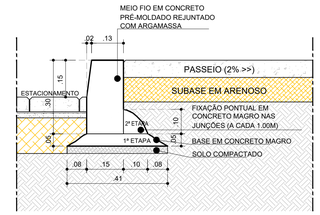

DET. 02 - MEIO-FIO EM
CONCRETO PRÉ-MOLDADO
ESCALA: 1/10

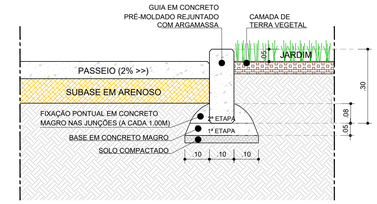

DET. 03 - GUIA EM
CONCRETO PRÉ-MOLDADO
ESCALA: 1/10

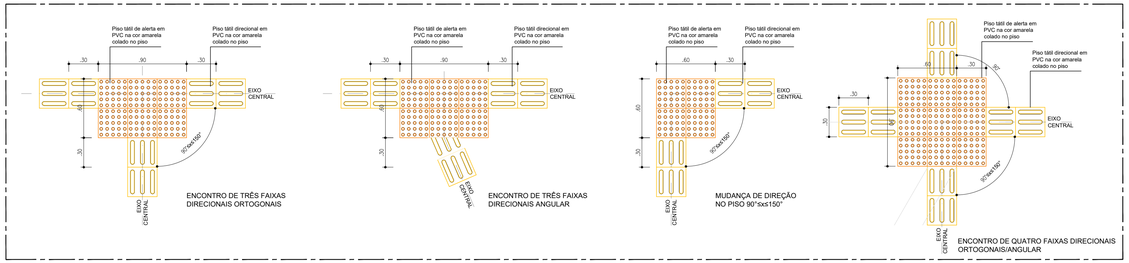

DETALHE MUDANÇA DE DIREÇÃO DO PISO TÁTIL
ESCALA 1/25

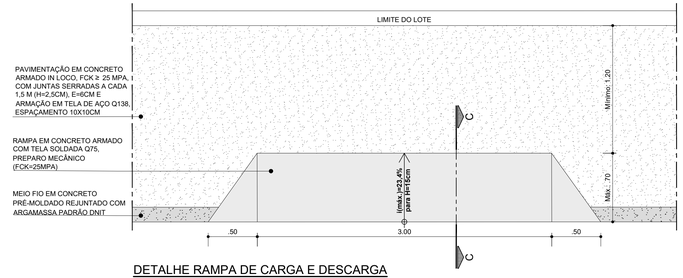

DETALHE RAMPA DE CARGA E DESCARGA
ESCALA: 1/25

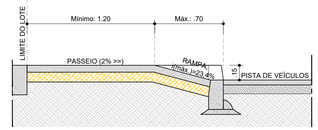

CORTE CC'
ESCALA: 1/25

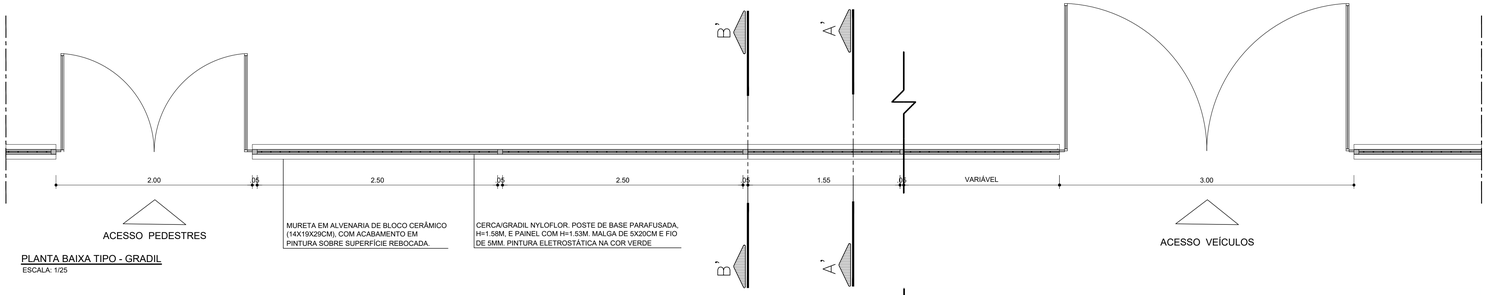

PLANTA BAIXA TIPO - GRADIL
ESCALA: 1/25

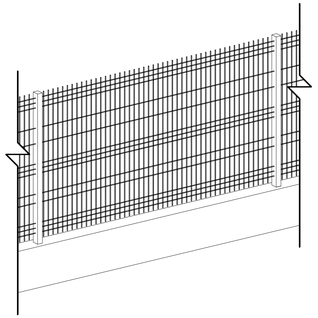

PERSPECTIVA ISOMÉTRICA - GRADIL
ESCALA: 1/25

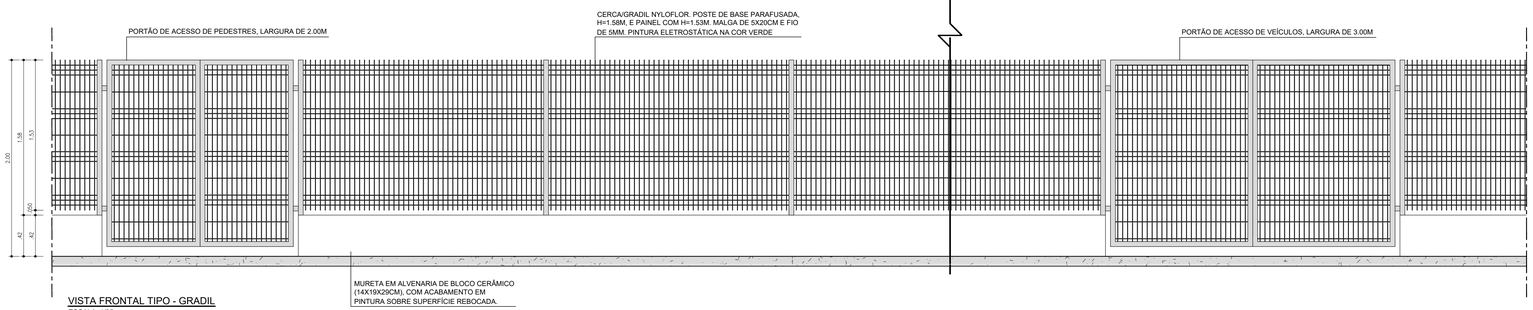

VISTA FRONTAL TIPO - GRADIL
ESCALA: 1/25

CORTE AA' - GRADIL
ESCALA: 1/25

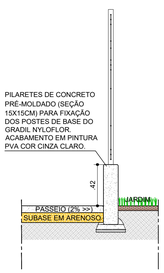

CORTE BB' - GRADIL
ESCALA: 1/25

CONSÓRCIO SAÚDE CONCREMAT MEP - CNPJ 60.255.454/0001-25
RUA JOAQUIM PALHARES, no. 40, ANDAR 5 - RIO DE JANEIRO/RJ - CEP 20.260-080 - FONE (21) 3535-4131
Medidas em metros.
O valor da cota prevalece ao da escala.
Conferir medidas no local.
Antes de qualquer alteração consultar o arquiteto responsável.

Aila Levindo Pedreira Britto
Assinado de forma digital por Aila Levindo Pedreira Britto
Dados: 2026.03.06 12:19:36 -03'00'

REV	DATA	CONTEÚDO	REV	DATA	CONTEÚDO
00	27/02/2026	EMISSÃO INICIAL			

Nome do Empreendimento
UNIDADE BÁSICA DE SAÚDE INDÍGENA (UBSI) - TIPO 02

Endereço do Empreendimento
ALDEIA INDÍGENA ACUÍPE DO MEIO, S/N, ZONA RURAL, ILHÉUS/BA

Disciplina
URBANISMO

Título do desenho
DETALHES GERAIS

Etapa
PROJETO EXECUTIVO

CONSÓRCIO SAÚDE
CONCREMAT | MEP

Projetista e coordenador
CONSÓRCIO SAÚDE CONCREMAT MEP - CNPJ 60.255.454/0001-25
RUA JOAQUIM PALHARES, no. 40, ANDAR 5 - RIO DE JANEIRO/RJ - CEP 20.260-080
FONE (21) 3535-4131
Responsável Técnico pelo Projeto de Urbanismo
AILA LEVINDO PEDREIRA BRITTO
Arquiteta CAU/BA nº A32017-0

Prancha 06/06
Especialidade URB
Revisão 00
Escala INDICADA

BIMcloud: MEP - BIMcloud Basic para o Archicad 24/635 PROSUS/635.01 UBSI TIPO II_R00