
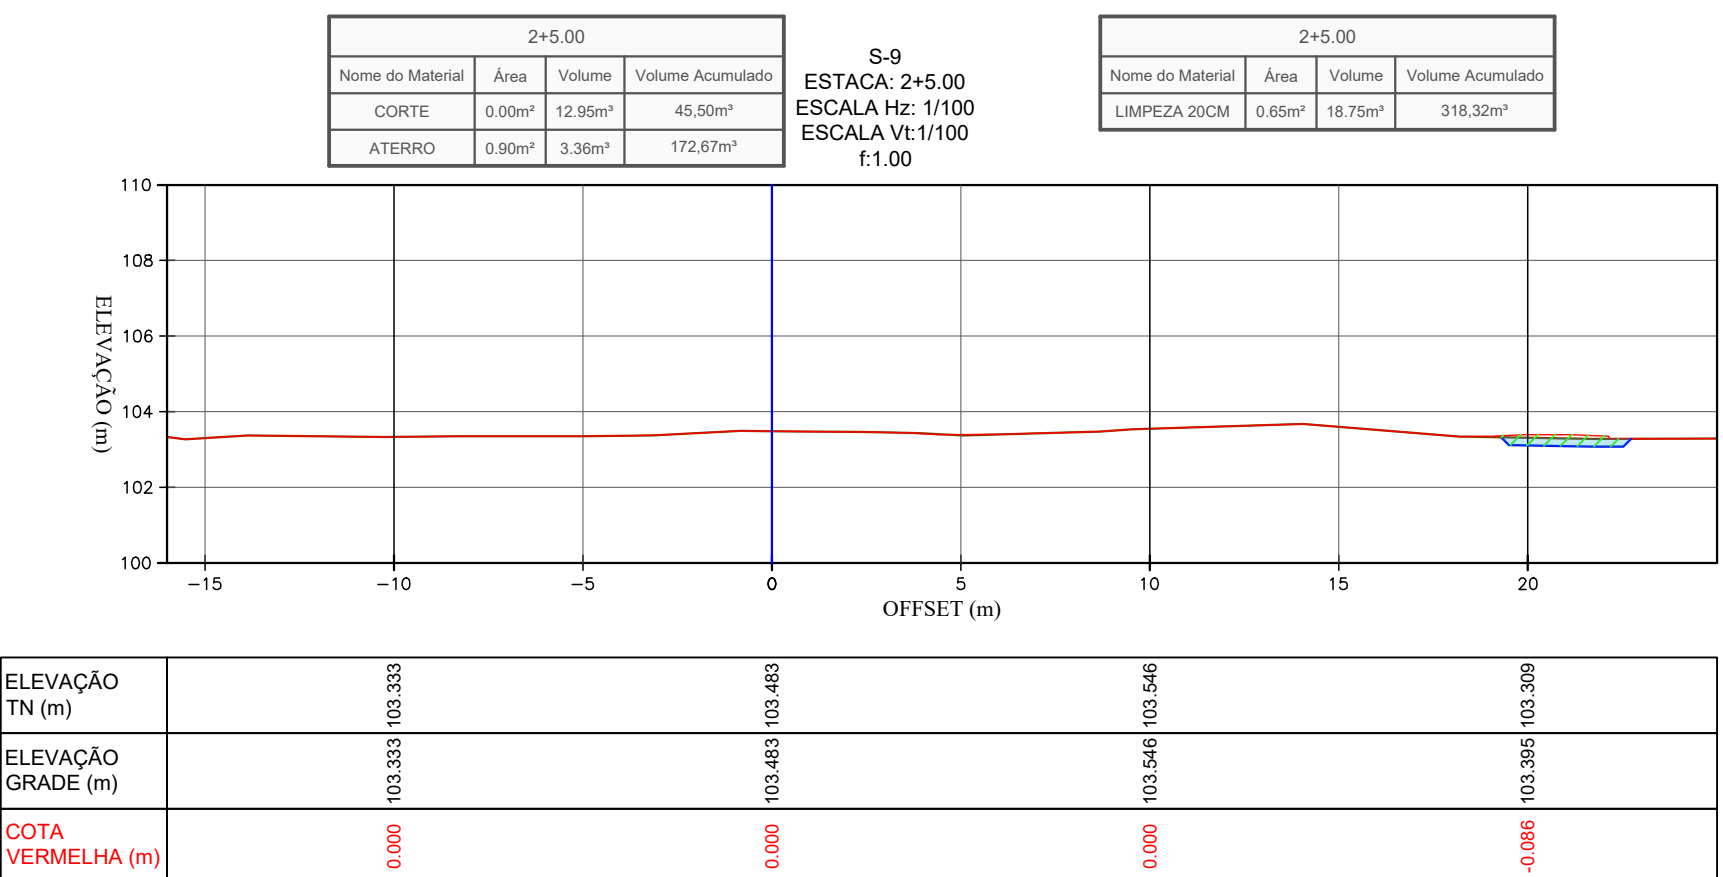
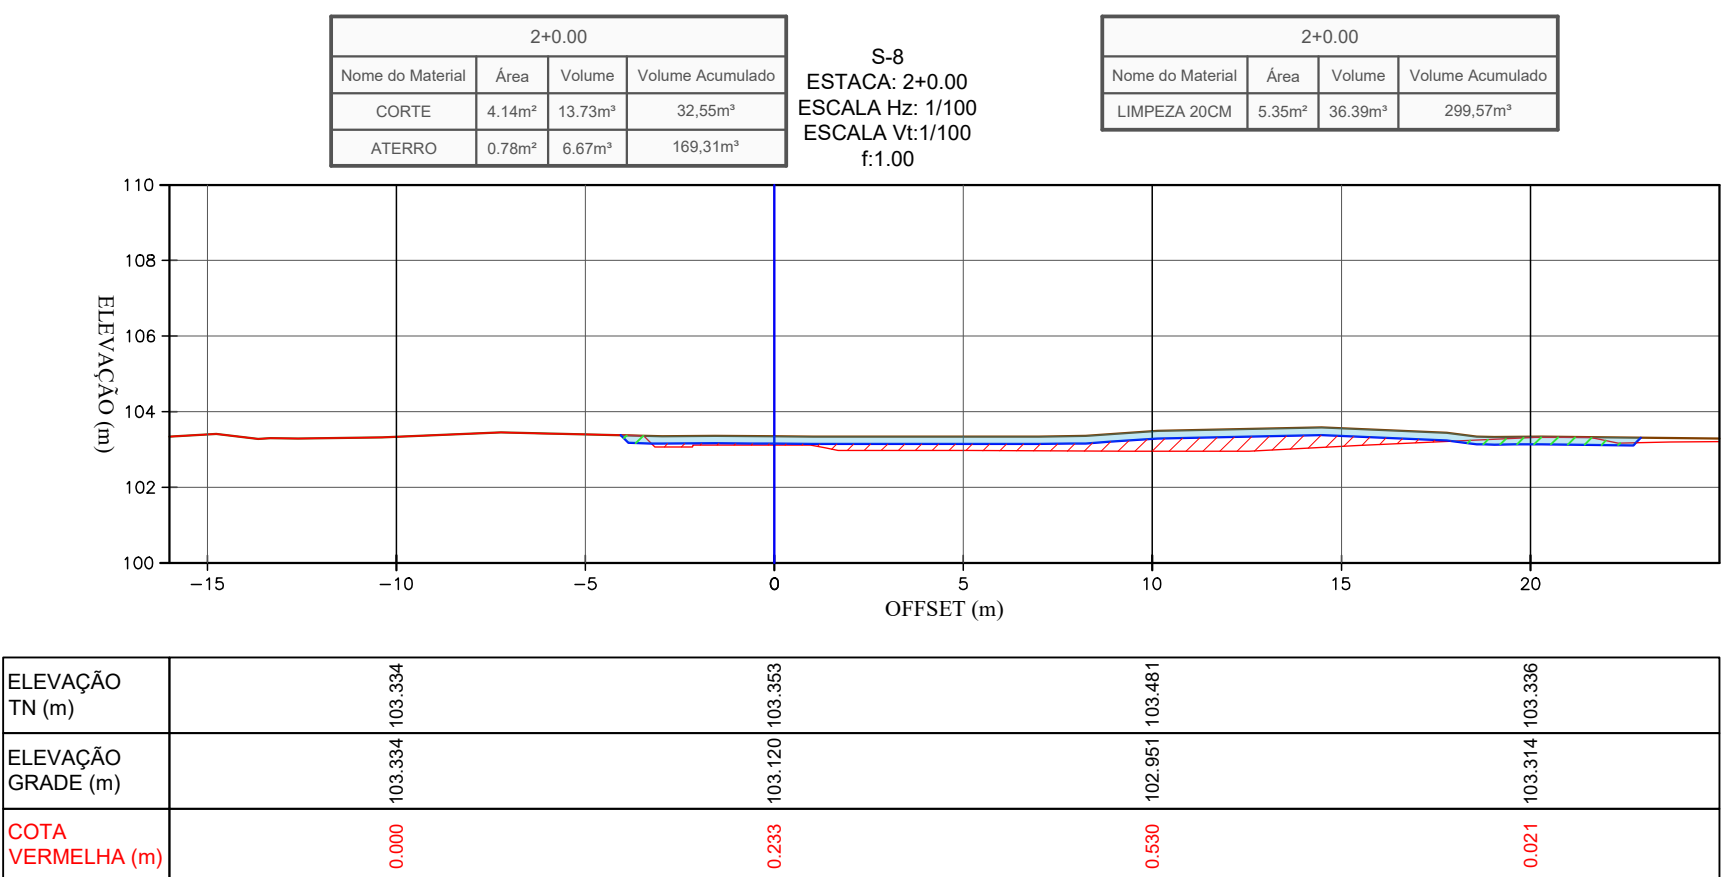
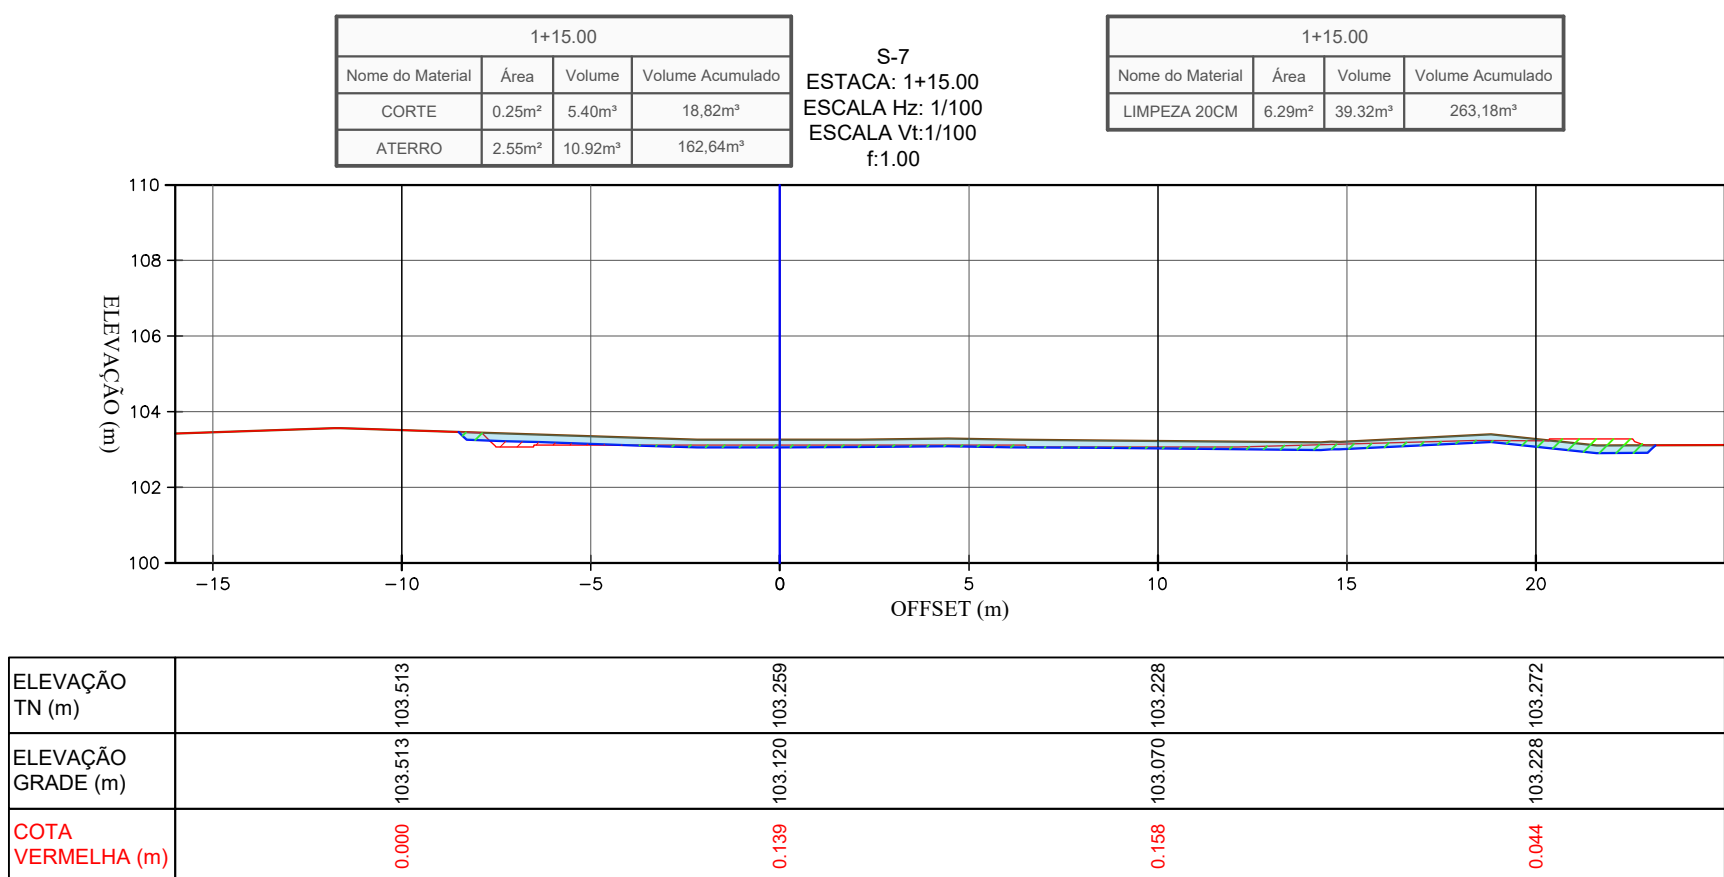
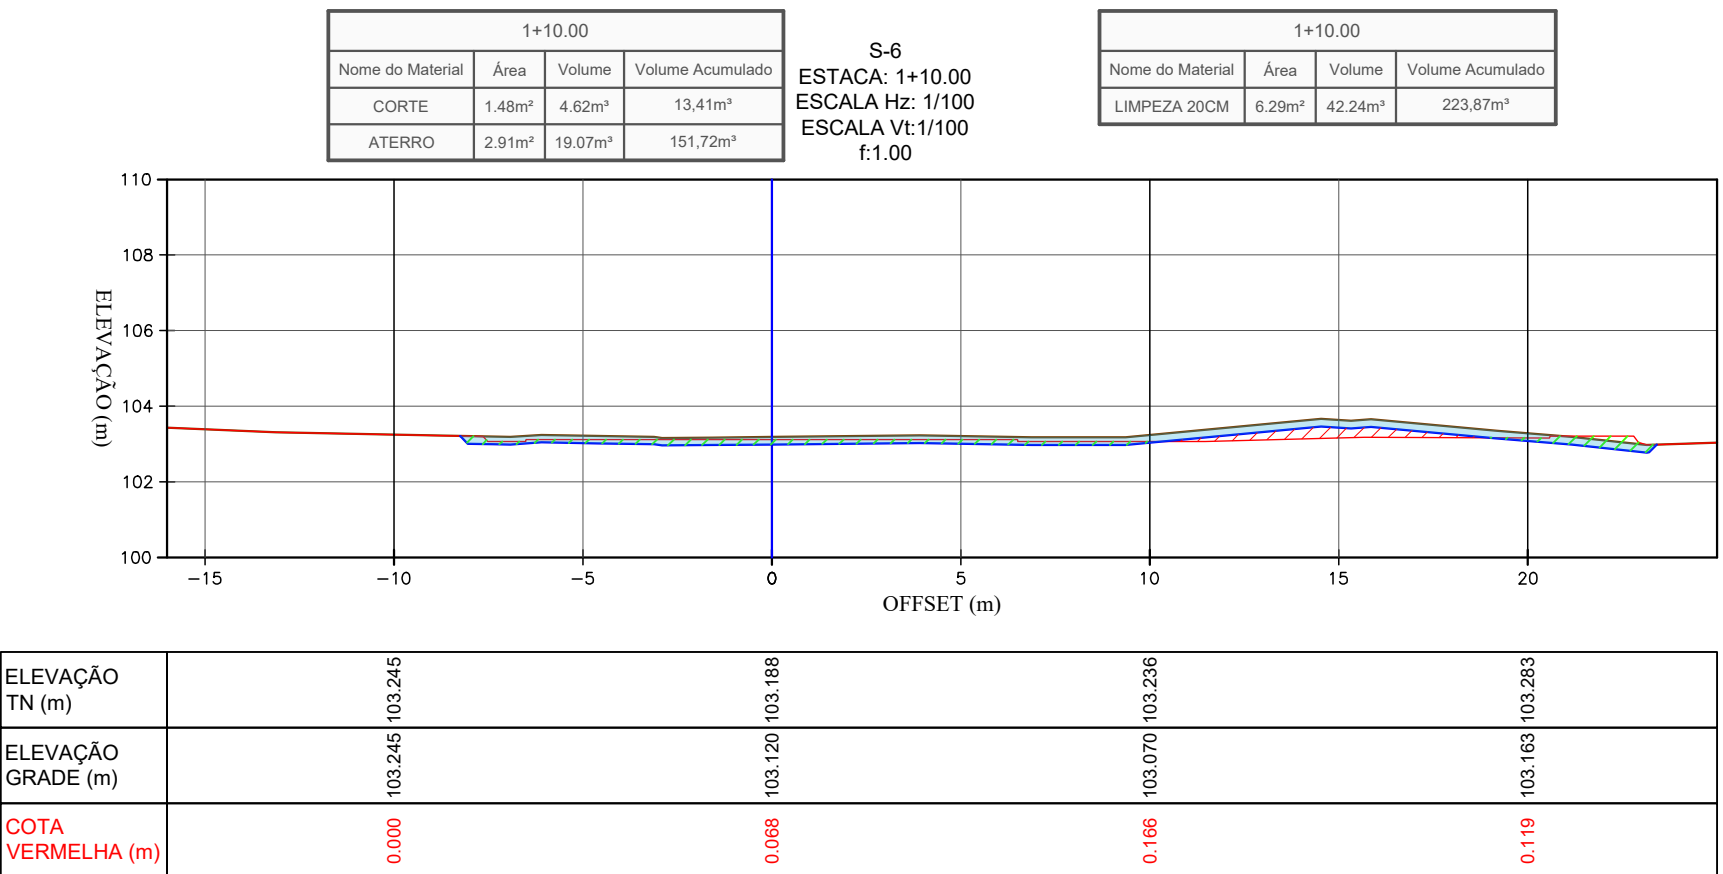
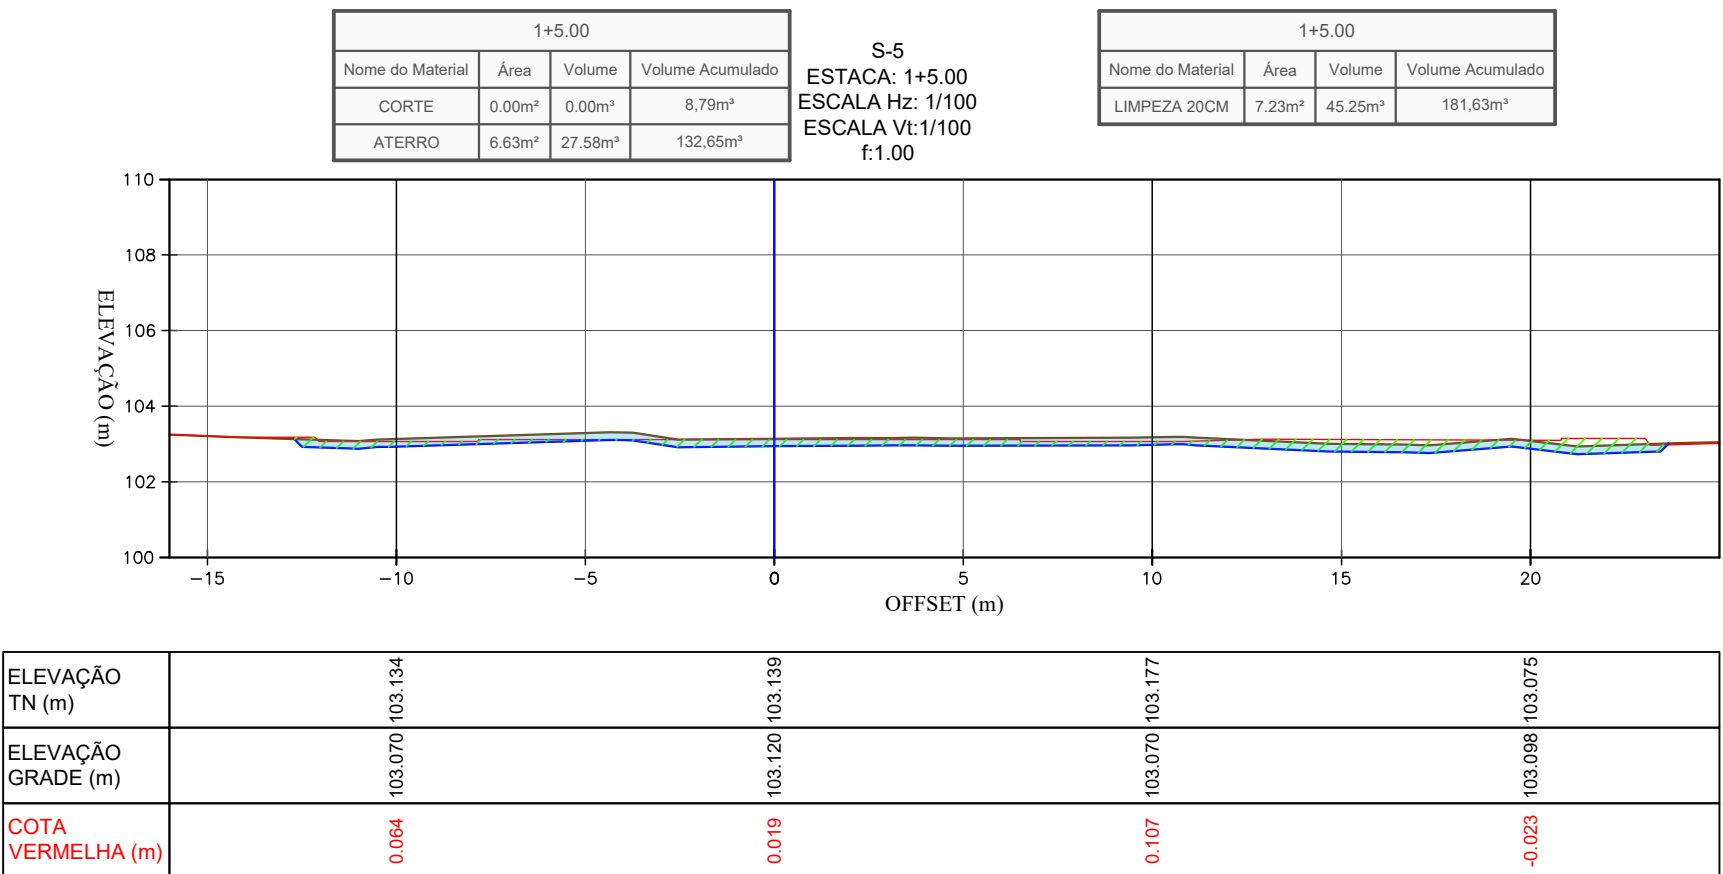
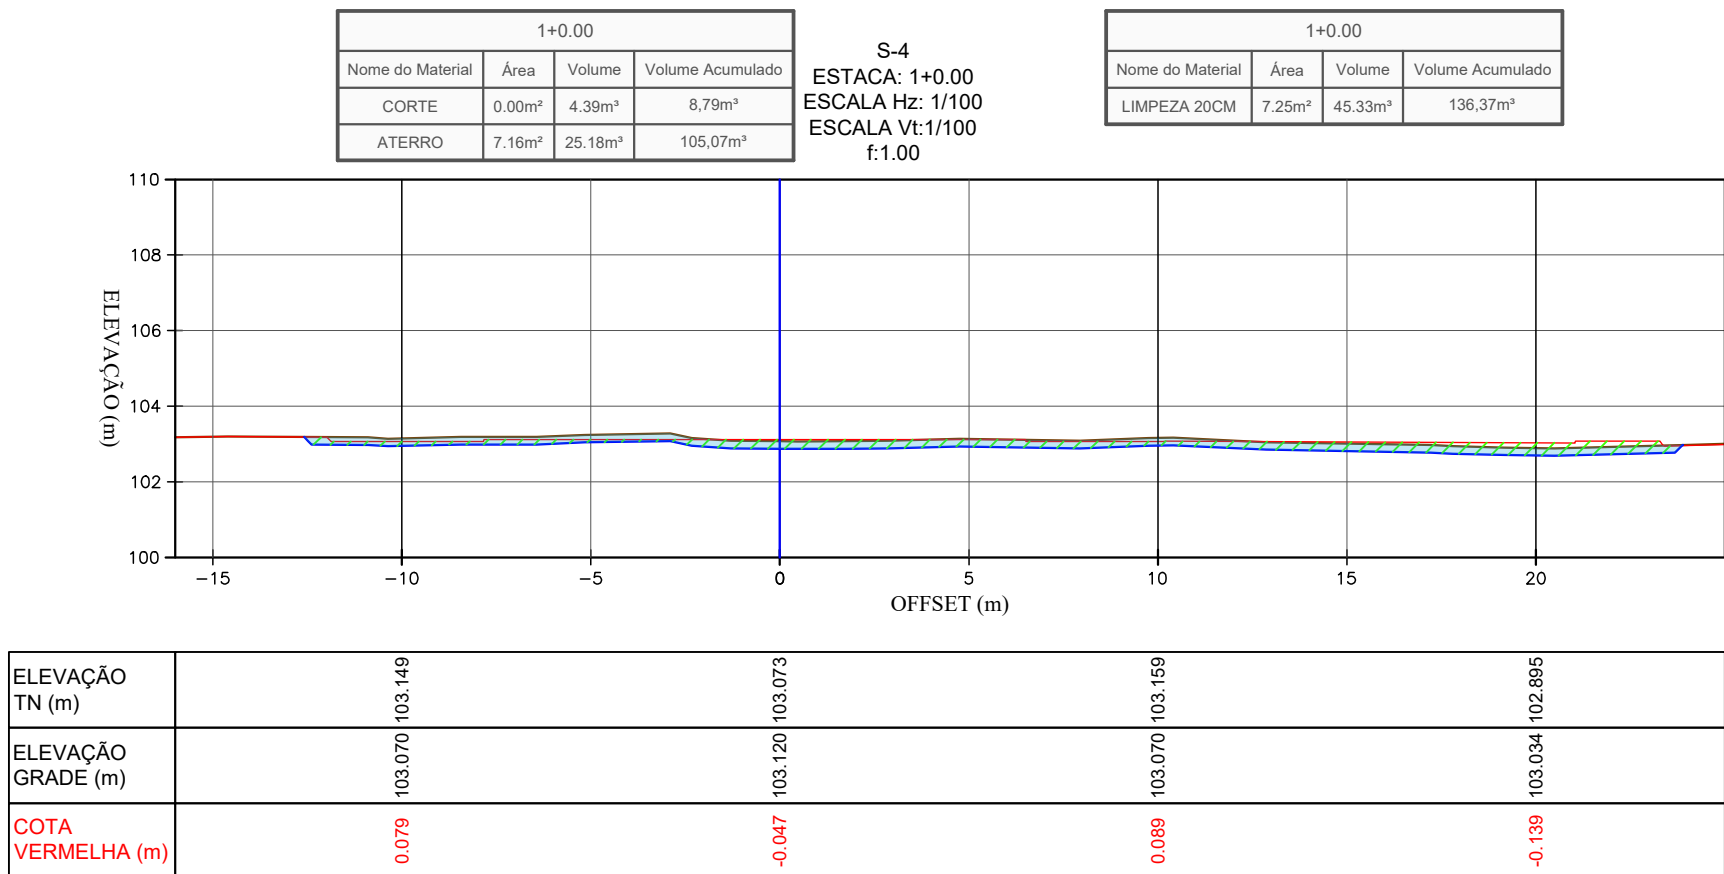
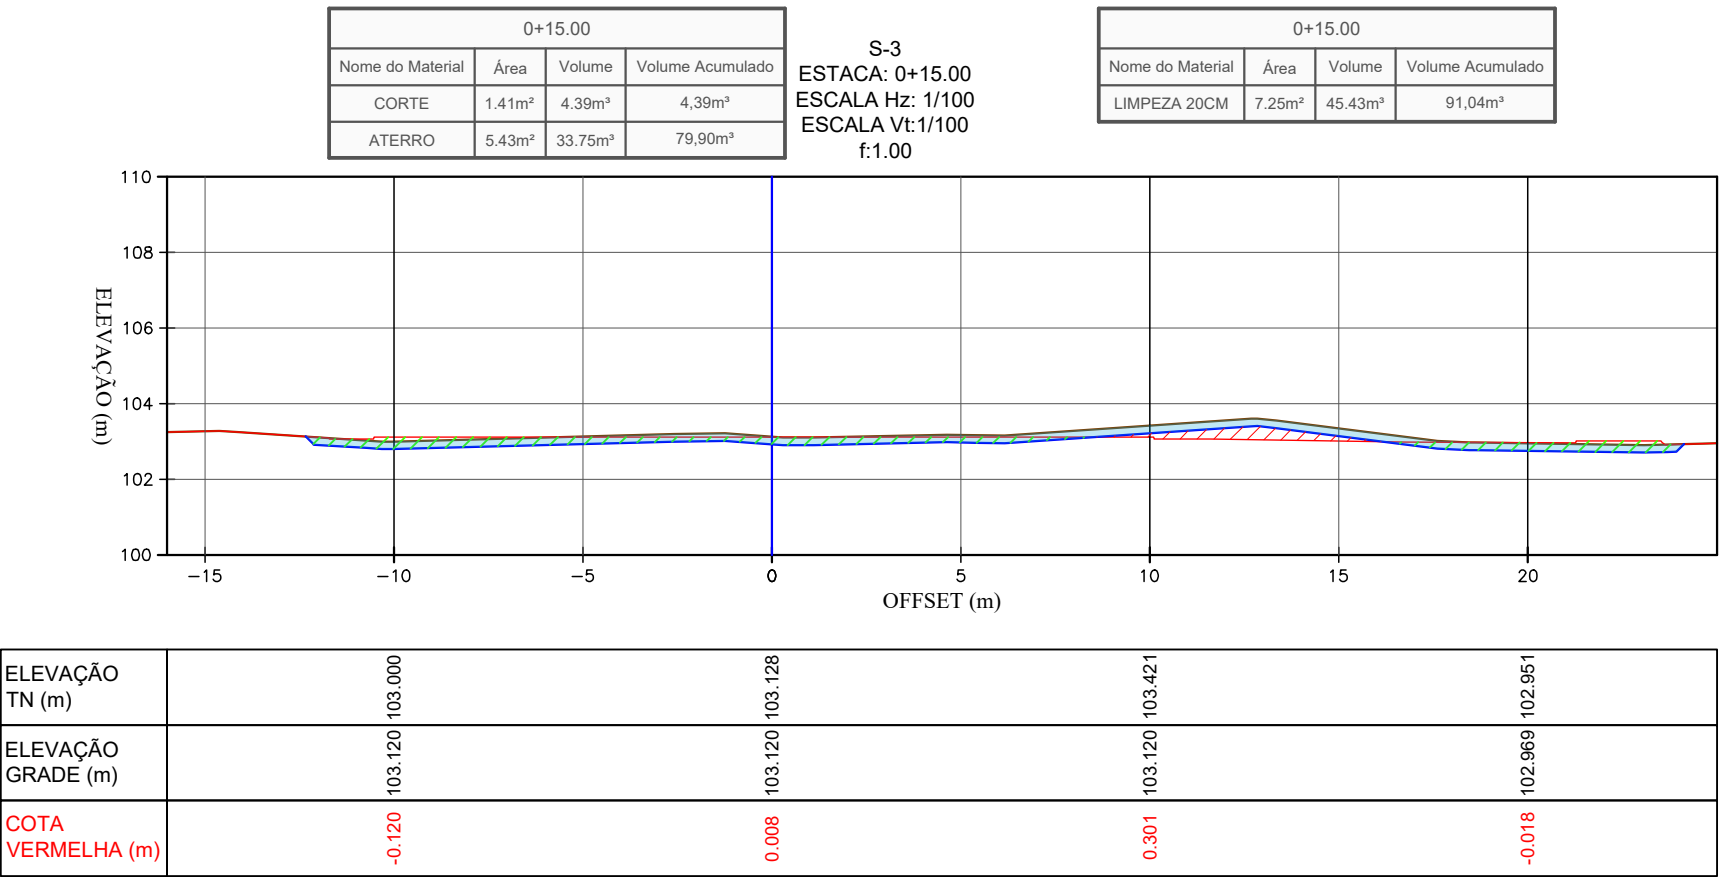
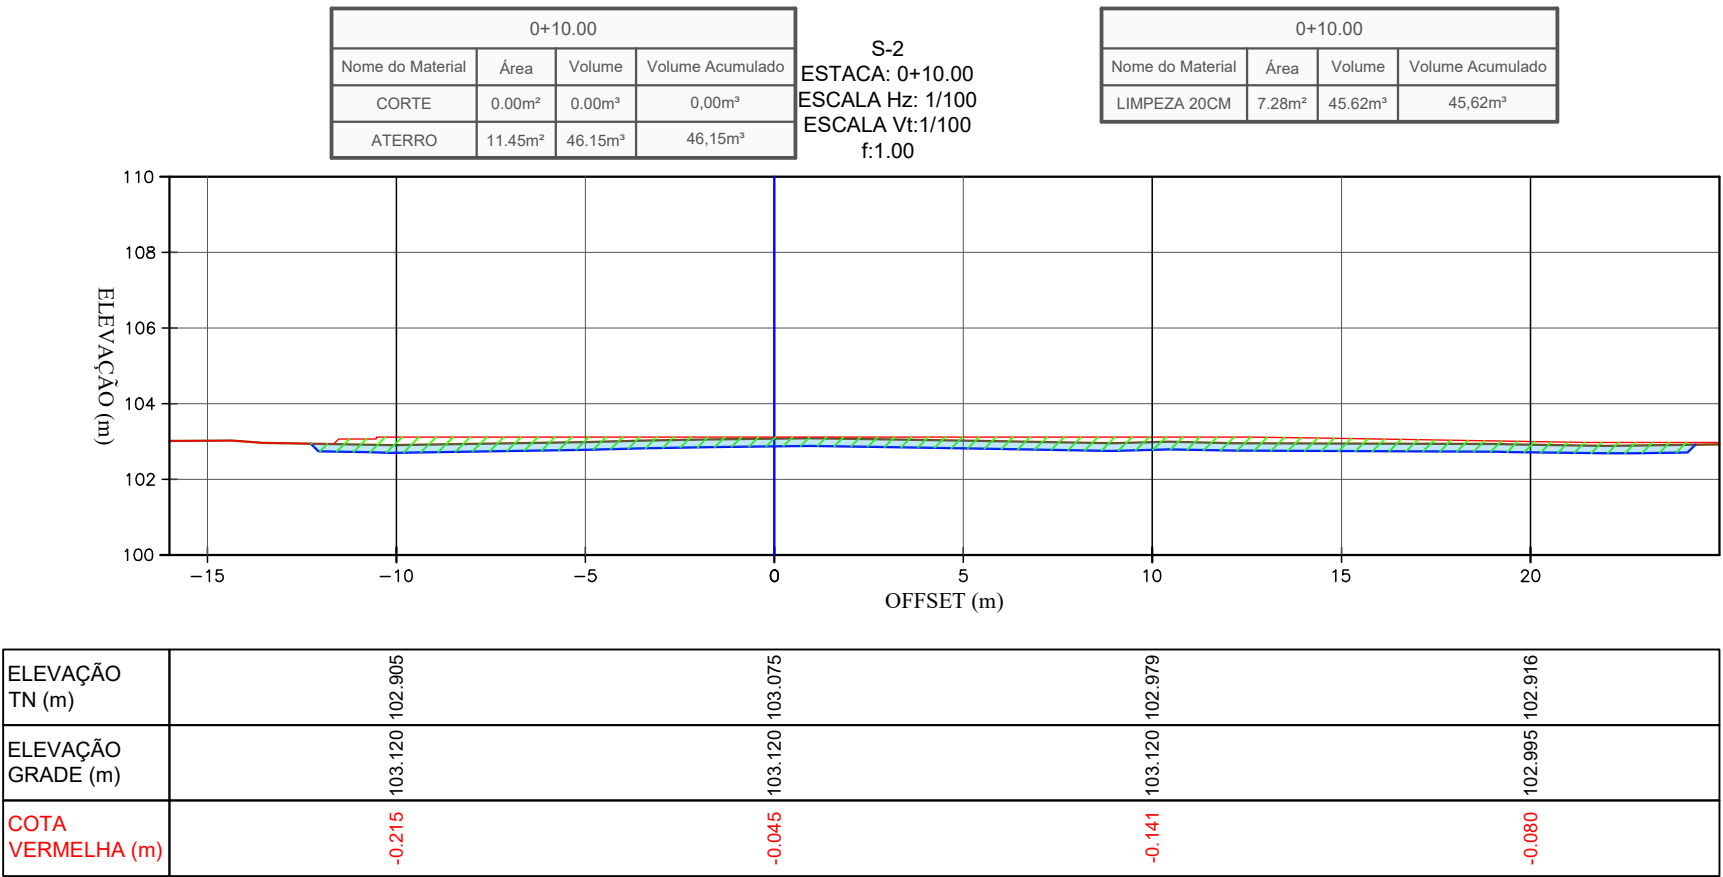


- LEGENDA :
- TERRENO NATURAL
 - TERRAPLENAGEM
 - ESCAVAÇÃO DE LIMPEZA (20CM)
 - ÁREAS EM ATERRO
 - ÁREAS EM CORTE
 - ÁREAS DE CORTE – DE LIMPEZA ESP: 20cm

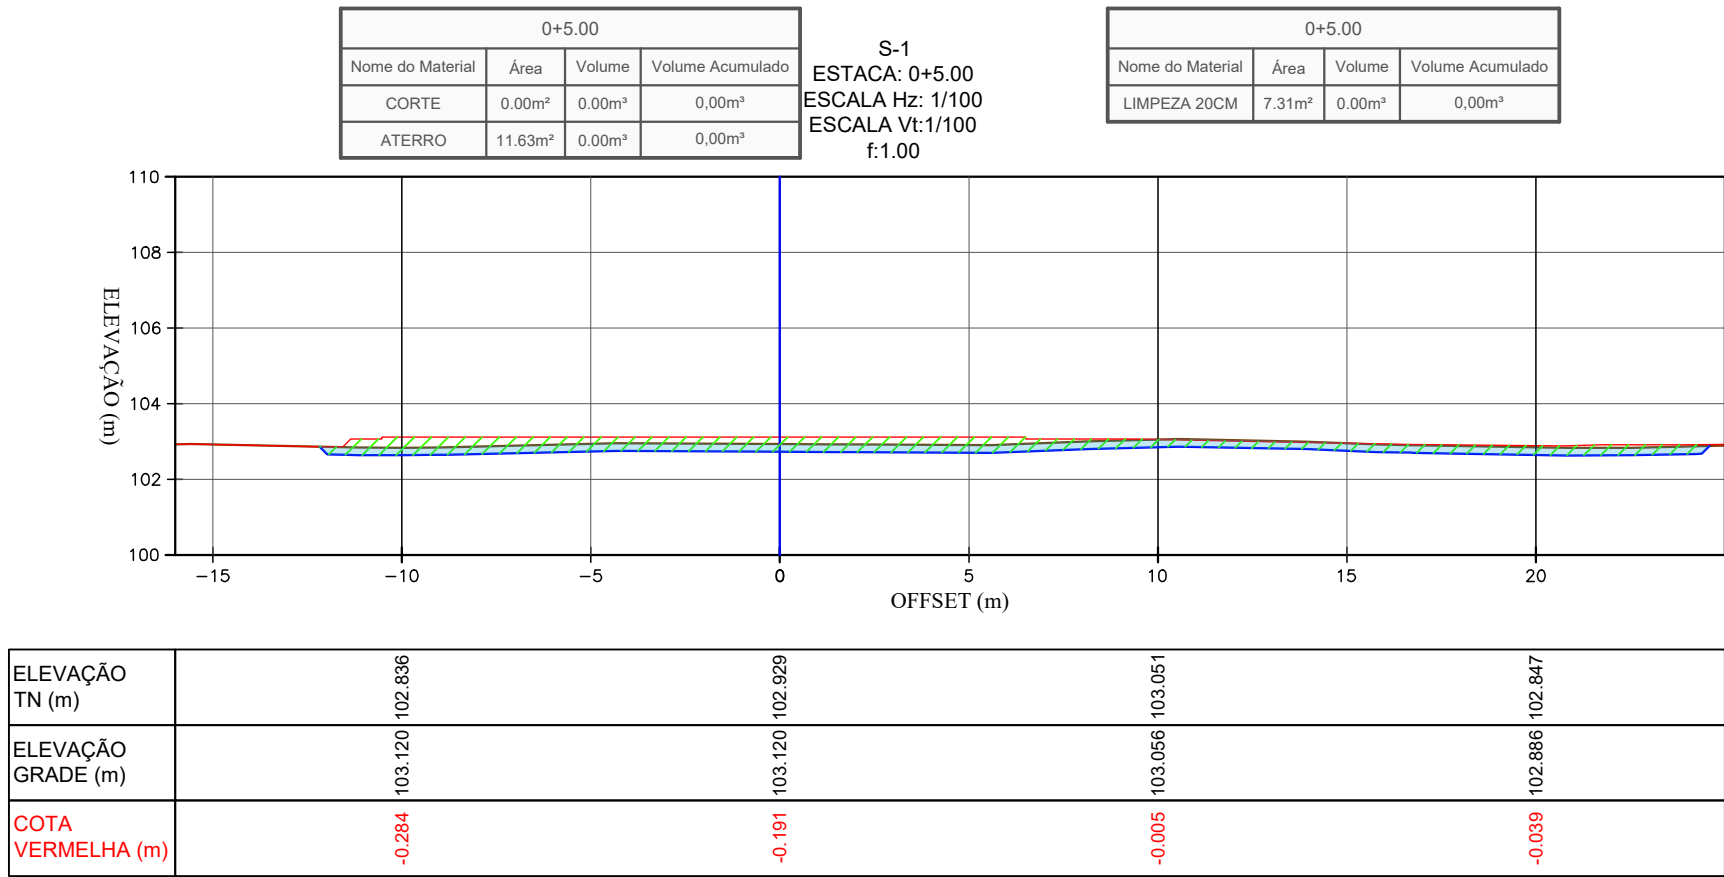

CONSORCIO SAÚDE CONCREMAT-MEP - CNPJ 00.255.454/0001-35
RUA JOAQUIM PALHARES, no. 40, ANDAR 5 - RIO DE JANEIRO RJ - CEP 20.260-080 - FONE (21) 3035-4131
Medidas em metros. Contém medidas no local. Antes de qualquer alteração consultar o arquiteto responsável.

REV	DATA	CONTEUDO	REV	DATA	CONTEUDO
00	28/02/2026	MISSÃO INICIAL			

Nome do Empreendimento UNIDADE BÁSICA DE SAÚDE INDÍGENA (UBSI) - TIPO 02			Disciplina TERRAPLENAGEM		
Endereço do Empreendimento ALDEIA SAPUCAIEIRA, S/N, ILHEUS -BA			Escala PROJETO EXECUTIVO		
Título do desenho SEÇÕES TRANSVERSAIS DE TERRAPLENAGEM			Prancha 003		

	CONSORCIO SAÚDE CONCREMAT MEP	Projeto e coordenador		Prancha	Especialidade
		CONSORCIO SAÚDE CONCREMAT-MEP - CNPJ 00.255.454/0001-35 RUA JOAQUIM PALHARES, no. 40, ANDAR 5 - RIO DE JANEIRO/RJ - CEP 20.260-080 FONE (21) 3035-4131		003	TER
		ANDRÉ CLEMENTE CORRÊIA ENGENHEIRO CIVIL CREA: 180924404		Revisão	Escala
			00		1/200