



CORTE AA
ESCALA: 1/150

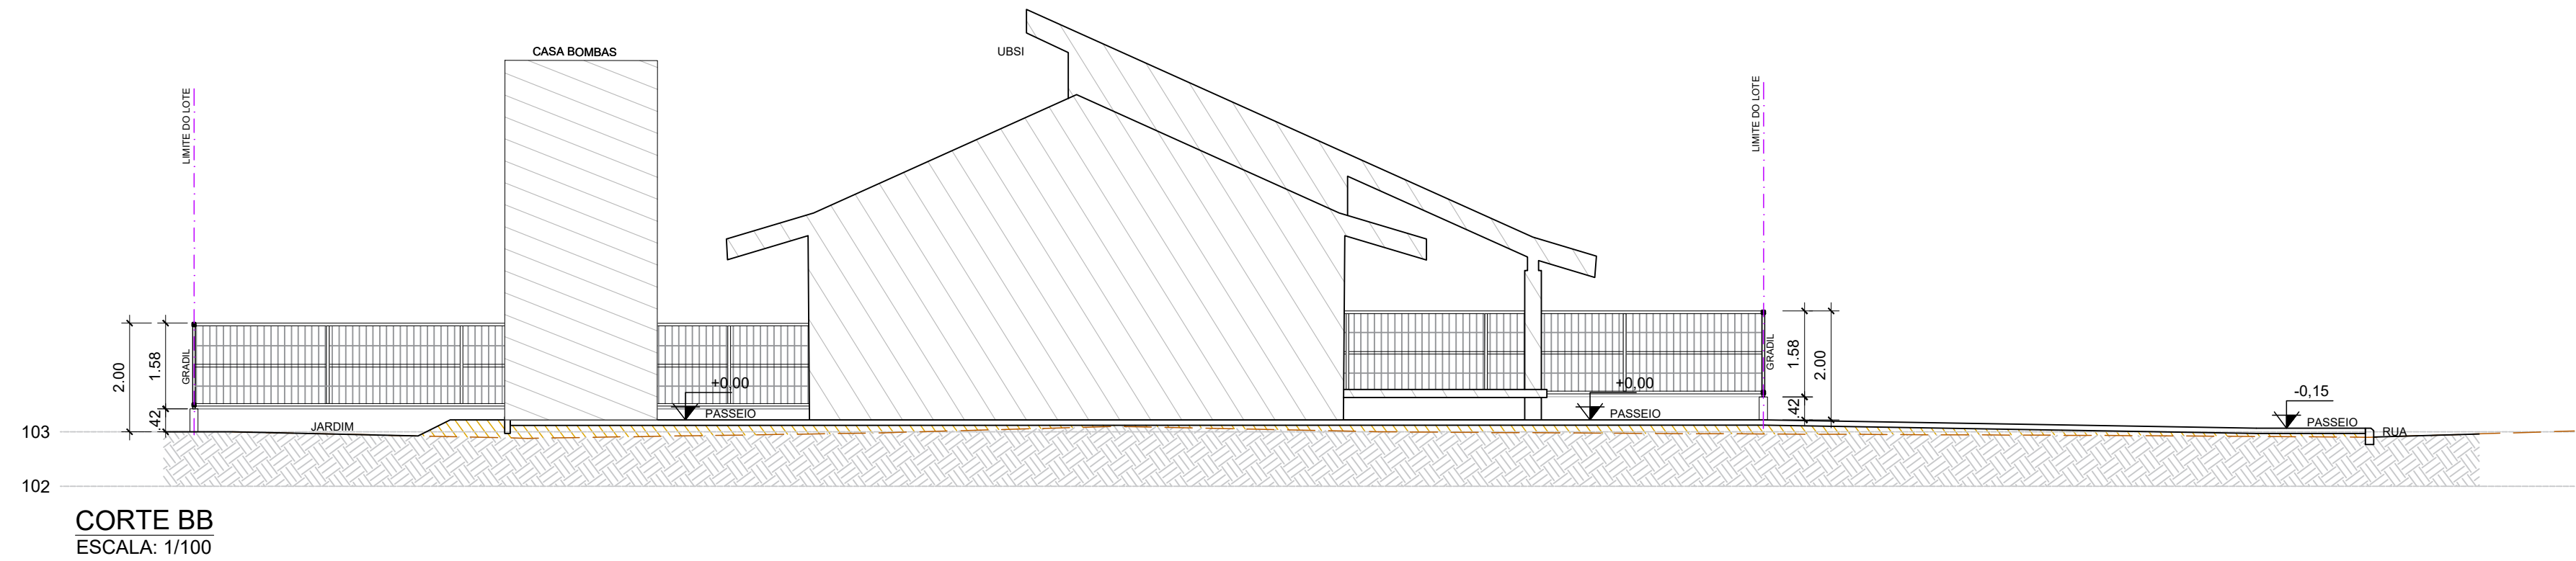

CORTE BB
ESCALA: 1/100

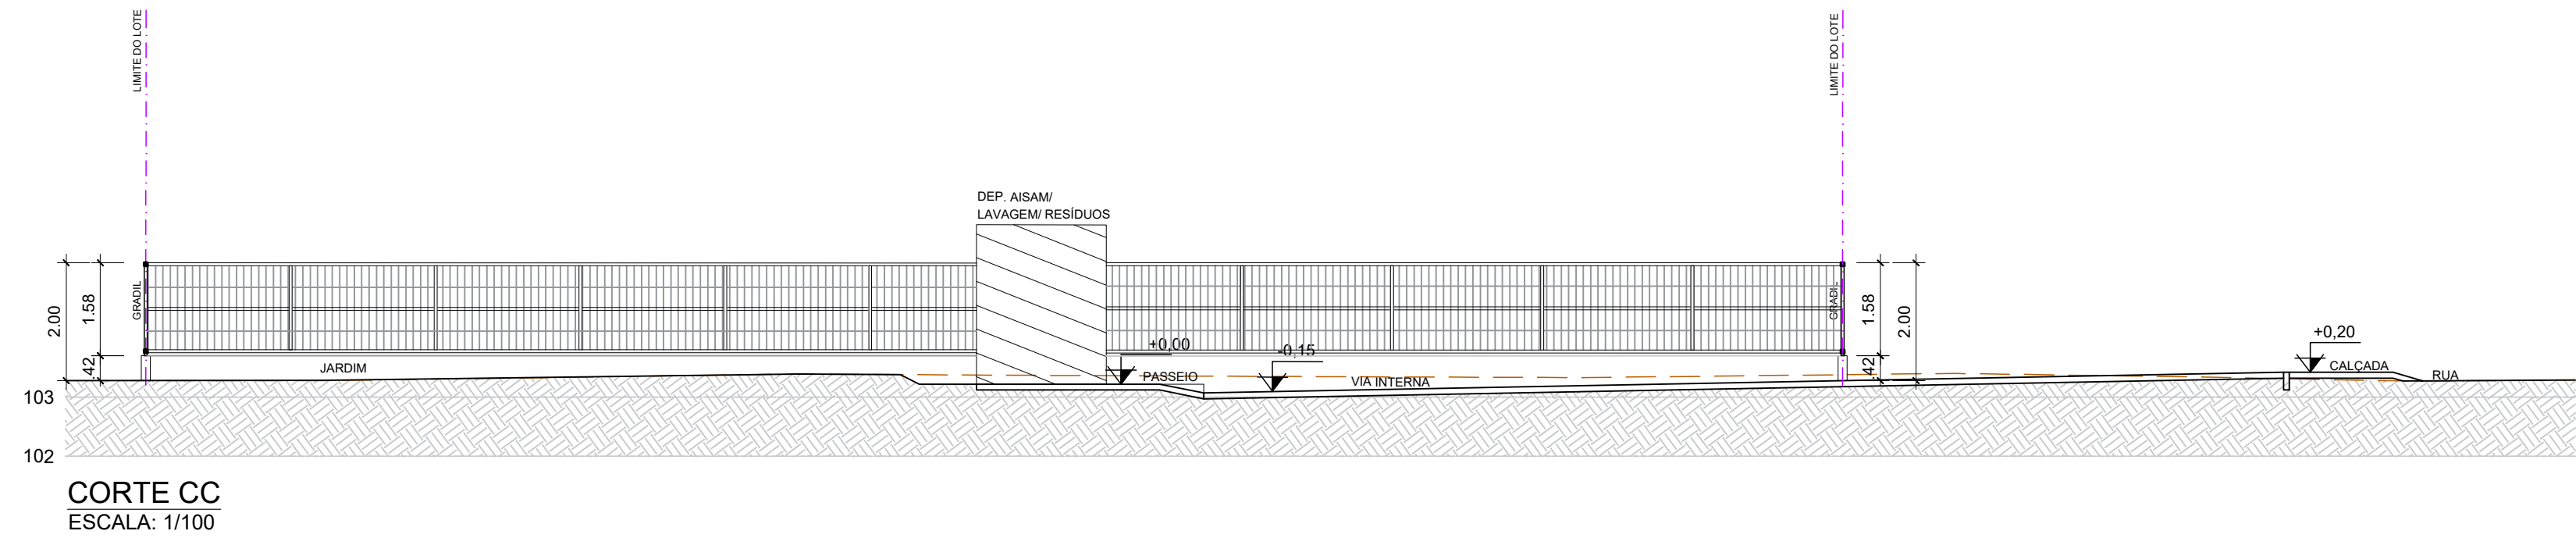

CORTE CC
ESCALA: 1/100

NOTA:

- O PROJETO DE IMPLANTAÇÃO DA UNIDADE BÁSICA DE SAÚDE INDÍGENA (UBSI) UTILIZOU COMO REFERÊNCIA O LEVANTAMENTO TOPOGRÁFICO FORNECIDO PELA SESAB;
- O CÁLCULO DOS ÍNDICES URBANÍSTICOS SE REFEREM APENAS ÀS ÁREAS CONTIDAS DENTRO DA POLIGONAL DO LOTE;
- PARA O PROJETO DE IMPLANTAÇÃO DA UNIDADE BÁSICA DE SAÚDE INDÍGENA DE SAPUCAEIRA, FOI CONSIDERADO O NÍVEL DA EDIFICAÇÃO DE +103,22 COMO +0.00, A TÍTULO DE FACILITAR NA EXECUÇÃO DA OBRA;

CONSÓRCIO SAÚDE CONCREMAT-MEP - CNPJ 00.255.454/0001-35
RUA JOAQUIM PALHARES, no. 40, ANDAR 5 - RIO DE JANEIRO/RJ - CEP 20.260-080 - FONE (21) 3535-4131
Medidas em metros. Conferir medidas no local.
O valor da cota prevalece ao da escala. Antes de qualquer alteração consultar o arquiteto responsável.

REV	DATA	CONTEÚDO	REV	DATA	CONTEÚDO
00	02/03/2026	EMIÇÃO INICIAL			
Nome do Empreendimento: UBSi II					
Endereço do Empreendimento		ALDEIA SAPUCAEIRA, ILHÉUS/BA		Disciplina	
Título do desenho		CORTES		URBANISMO	
				Escala	
				PROJETO EXECUTIVO	
		Projetista e coordenador CONSÓRCIO SAÚDE CONCREMAT-MEP - CNPJ 00.255.454/0001-35 RUA JOAQUIM PALHARES, no. 40, ANDAR 5 - RIO DE JANEIRO/RJ - CEP 20.260-080 FONE (21) 3535-4131 Responsável Técnico pelo Projeto de Urbanismo AILA LEVINDO PEDREIRA BRITTO Arquiteta CAUBA nº ASS0174		Plancha	
				05/06	
				URB	
				Escala	
				00	
				1/100	