




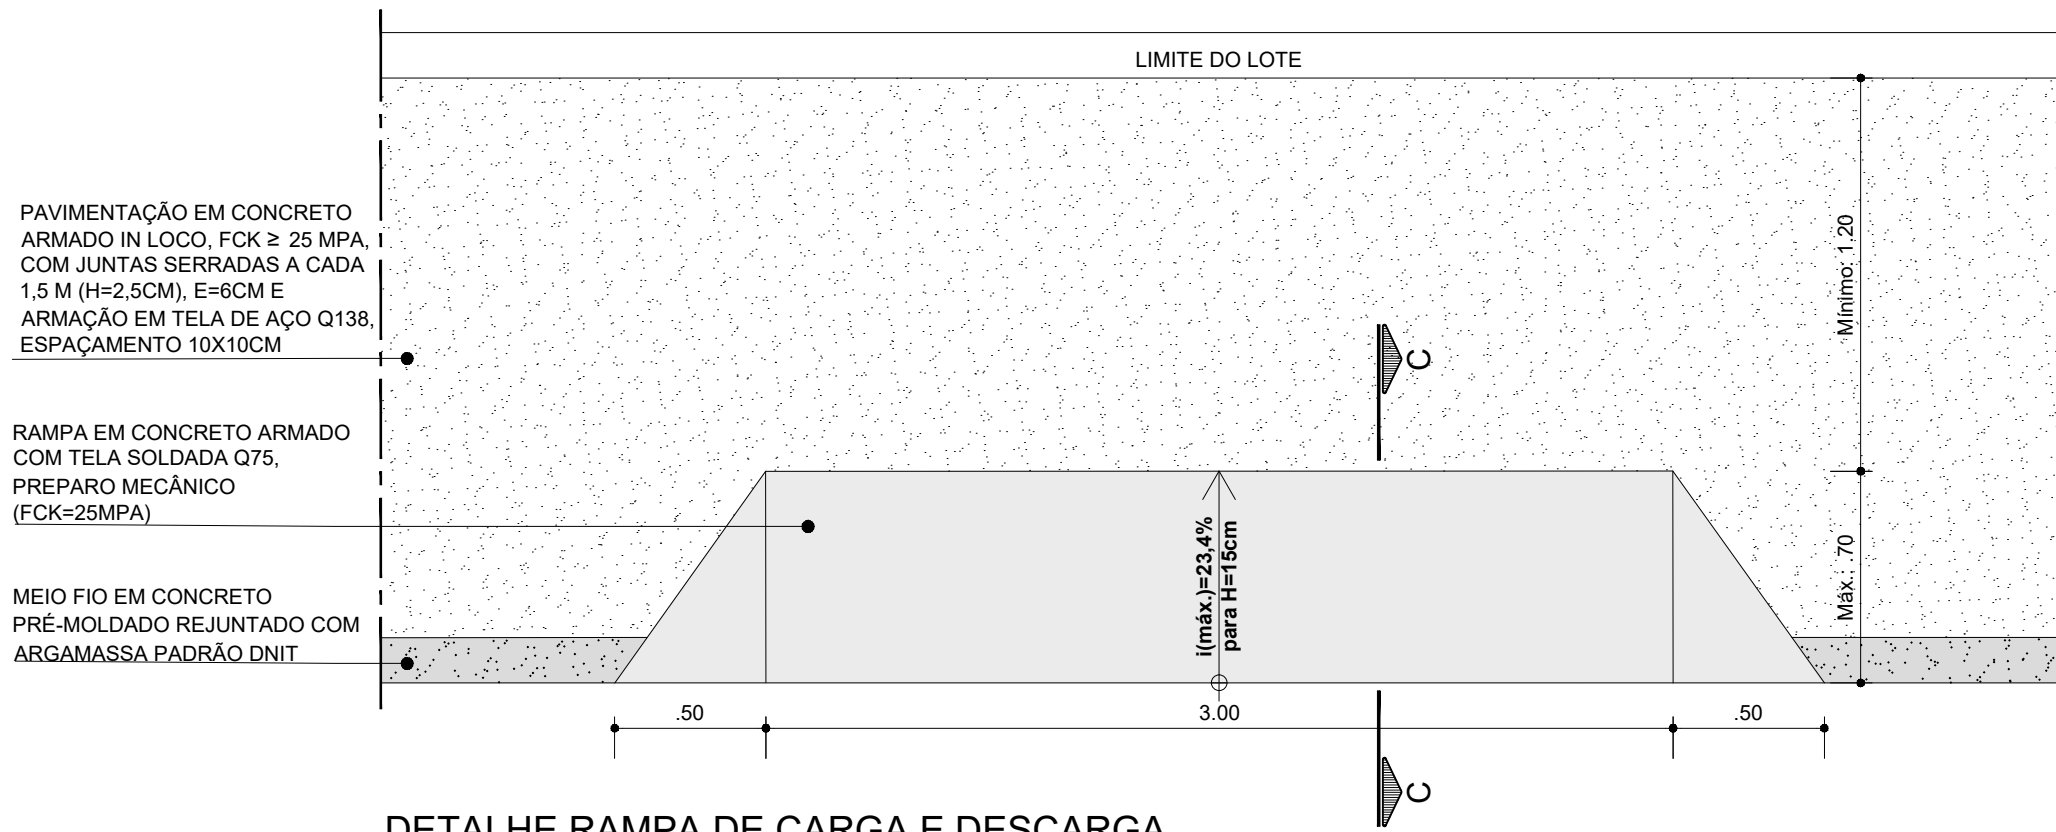


DETALHE RAMPA DE CARGA E DESCARGA
ESCALA: 1/25

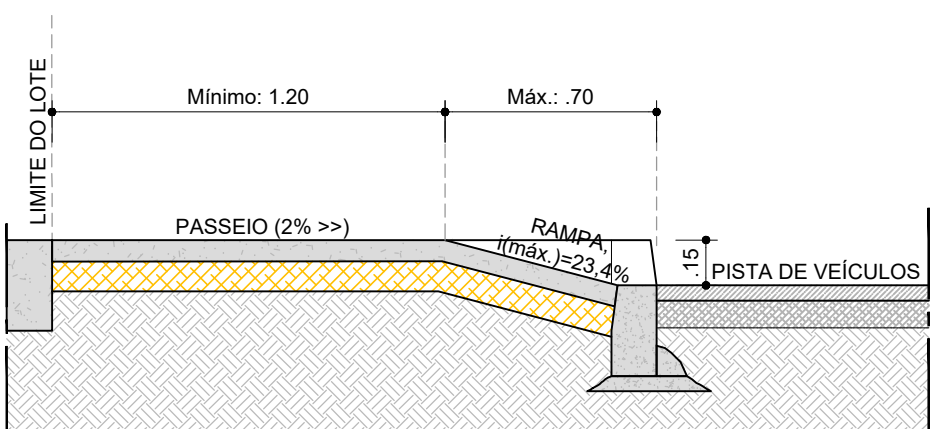


CORTE CC'
ESCALA: 1/25

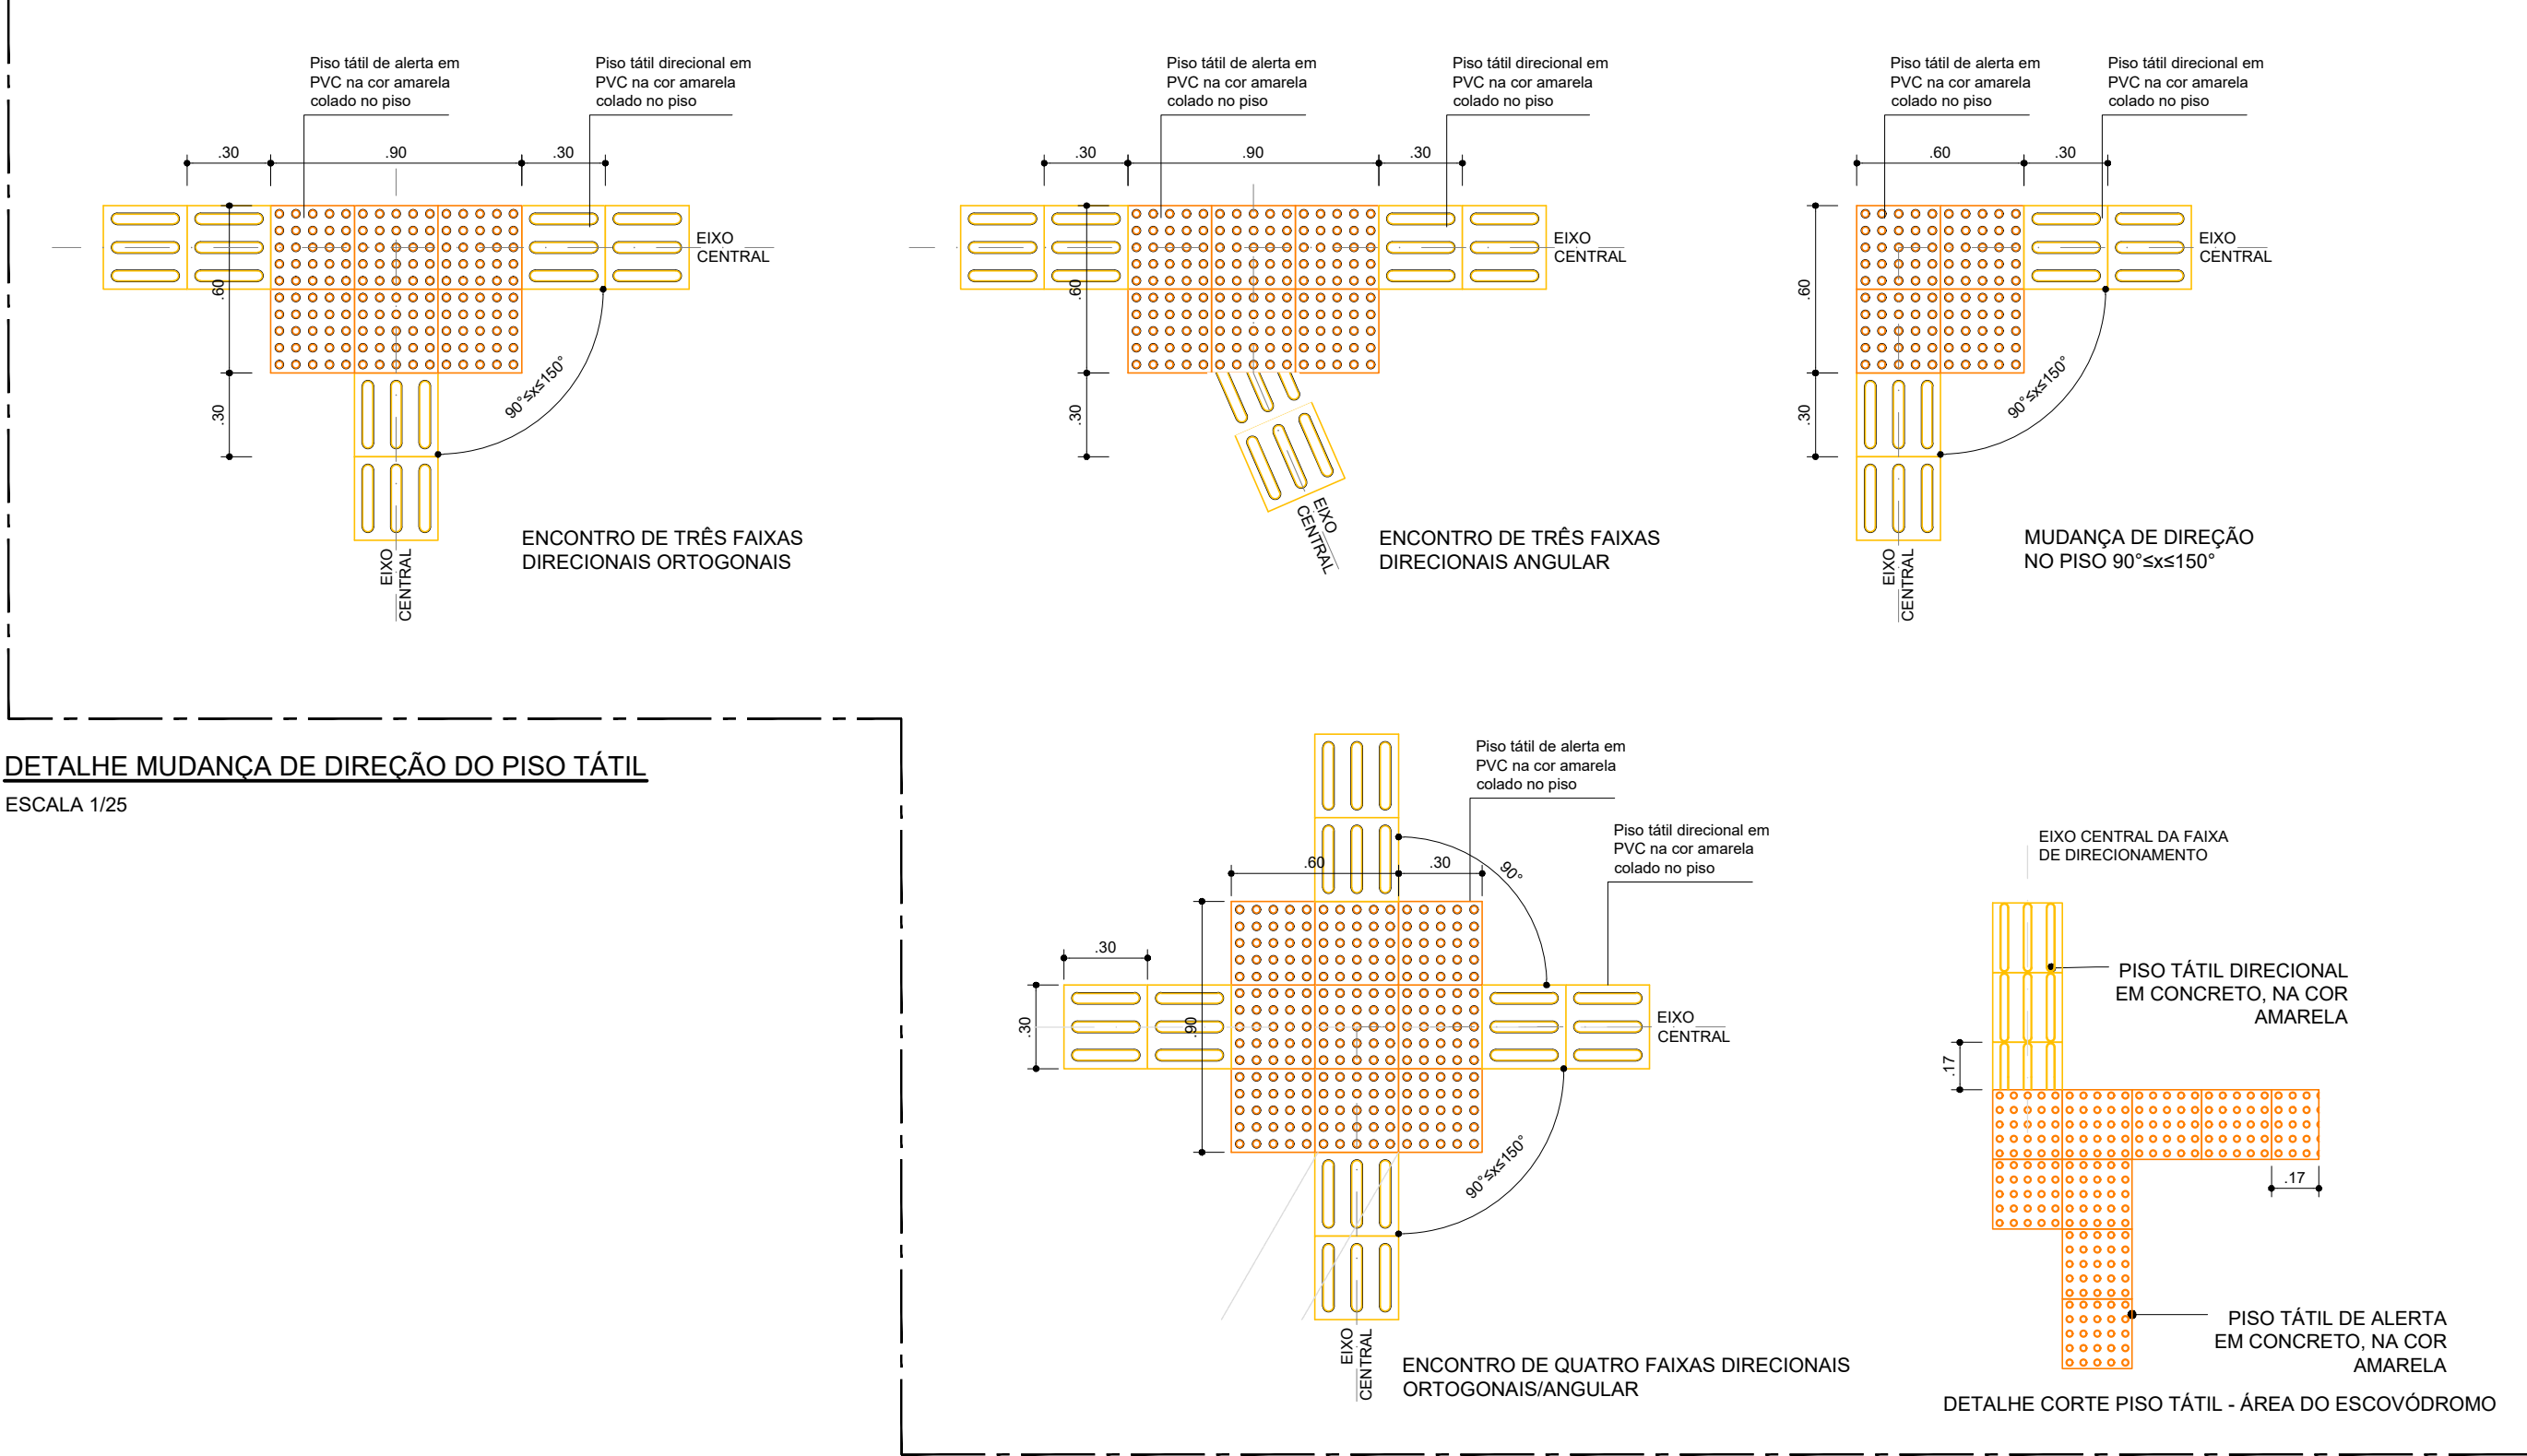


DETALHE MUDANÇA DE DIREÇÃO DO PISO TÁTIL
ESCALA: 1/25

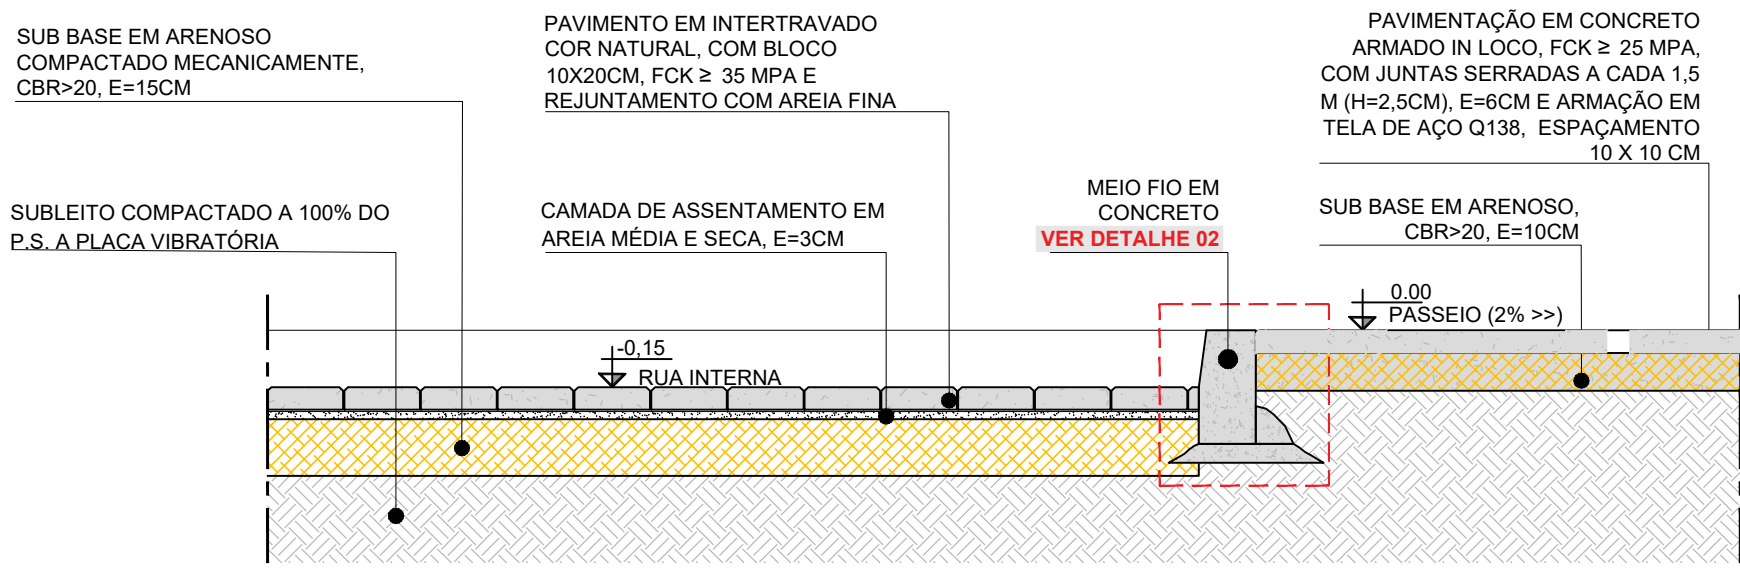


SEÇÃO TIPO - PASSEIO CONCRETO/INTERTRAVADO CINZA
ESCALA: 1/20

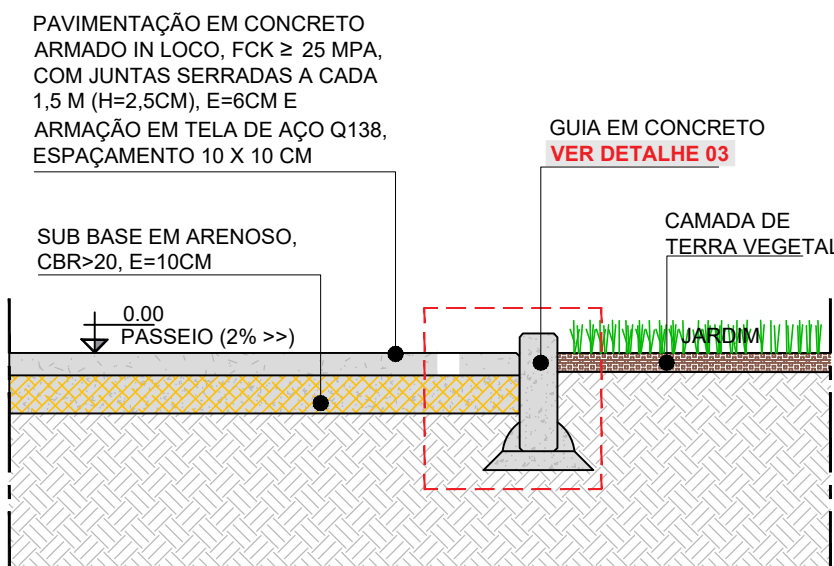


SEÇÃO TIPO - PASSEIO CONCRETO/JARDIM
ESCALA: 1/20

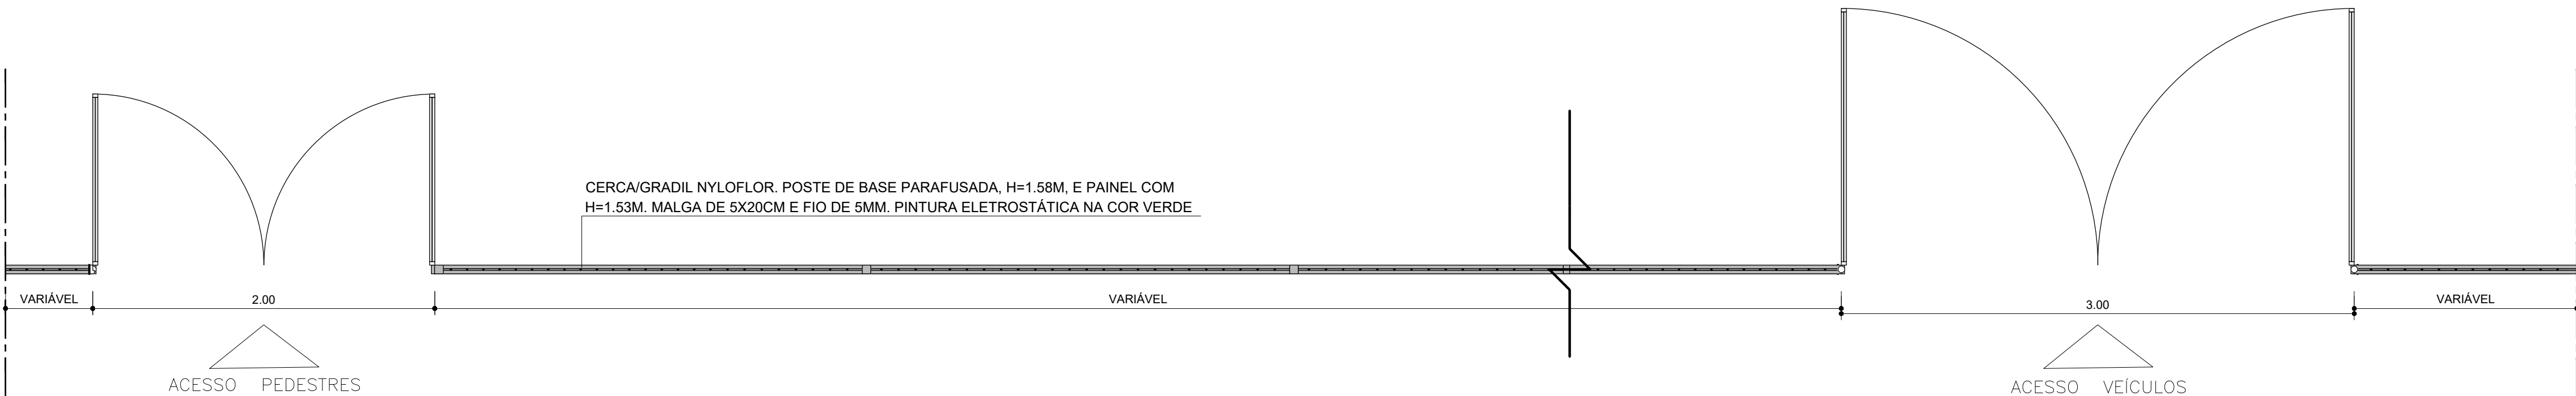


PERSPECTIVA ISOMÉTRICA - GRADIL
ESCALA: 1/25

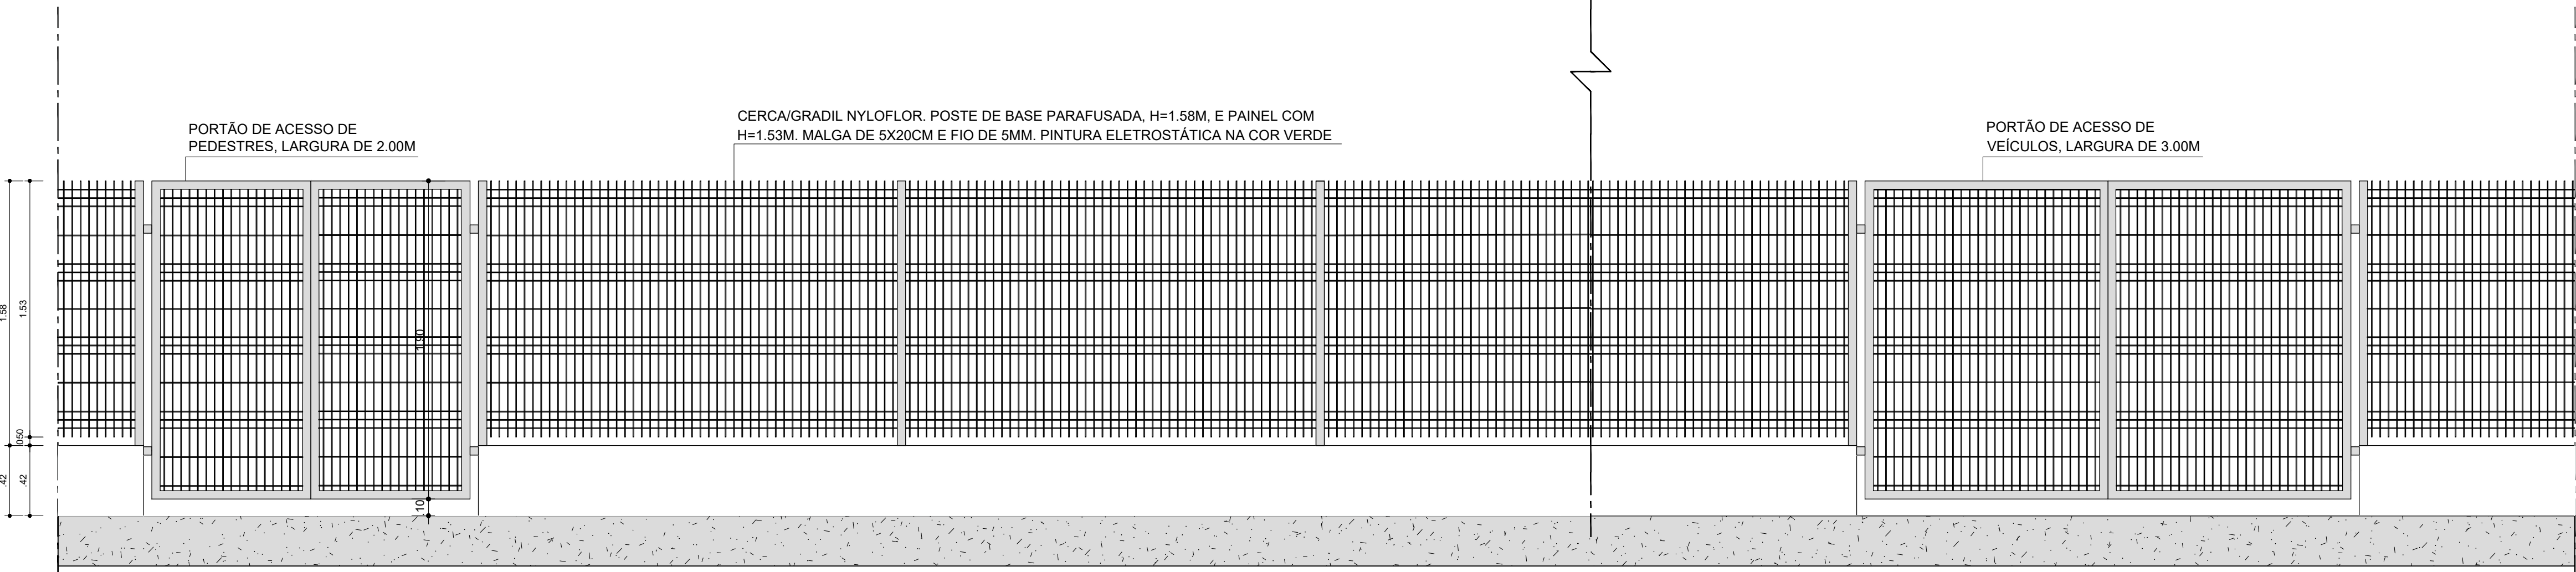

CORTE AA' - GRADIL
ESCALA: 1/25

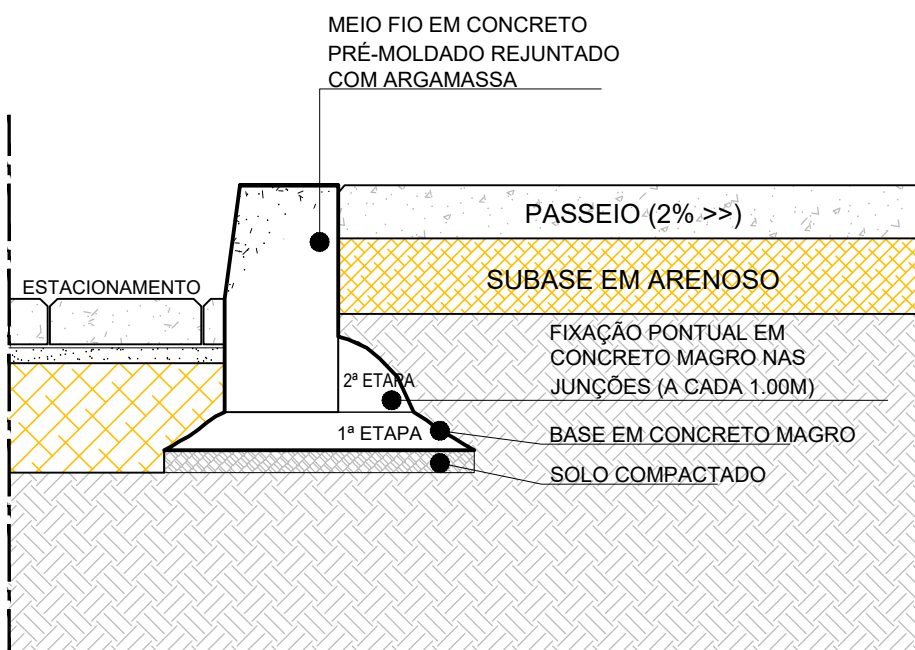

DET. 02 - MEIO-FIO EM CONCRETO PRÉ-MOLDADO
ESCALA: 1/10

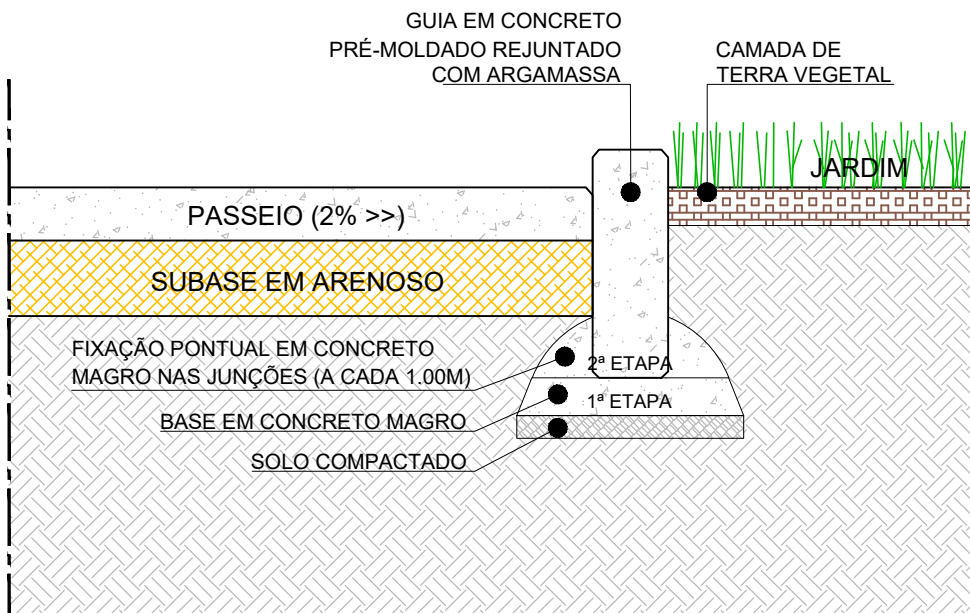

DET. 03 - GUIA EM CONCRETO PRÉ-MOLDADO
ESCALA: 1/10

CONSORCIO SAÚDE CONCREMAT-MEP - CNPJ 60.255.454/0001-35
RUA JOAQUIM PALHARES, no. 40, ANDAR 5 - RIO DE JANEIRO RJ - CEP 20.260-080 - FONE (21) 3035-4131
Medidas em metros. Contêiner medidas no local.
O valor da cota prevalece ao da escala. Antes de qualquer alteração consultar o arquiteto responsável.

REV	DATA	CONTÉUDO	REV	DATA	CONTÉUDO
00	02/03/2026	EMIÇÃO INICIAL			
01	05/03/2026	ATENDIMENTO ANÁLISE TÉCNICA R00			

Nome do Empreendimento	UBSI II		
Endereço do Empreendimento	ALDEIA SAPUCAIEIRA, ILHEUS - BA	Disciplina	URBANISMO
Título do desenho	DETALHES GERAIS	Escala	PROJETO EXECUTIVO
Projeto e coordenador	CONSORCIO SAÚDE CONCREMAT-MEP - CNPJ 60.255.454/0001-35 RUA JOAQUIM PALHARES, no. 40, ANDAR 5 - RIO DE JANEIRO RJ - CEP 20.260-080 FONE (21) 3035-4131 Responsável Técnico pelo Projeto de Urbanismo ARLÉVINDO PEDREIRA BRITO Arquiteta CAUBA nº A32017-G	Prancha	06/06
Revisado	01	Especialidade	URB INDICADA