

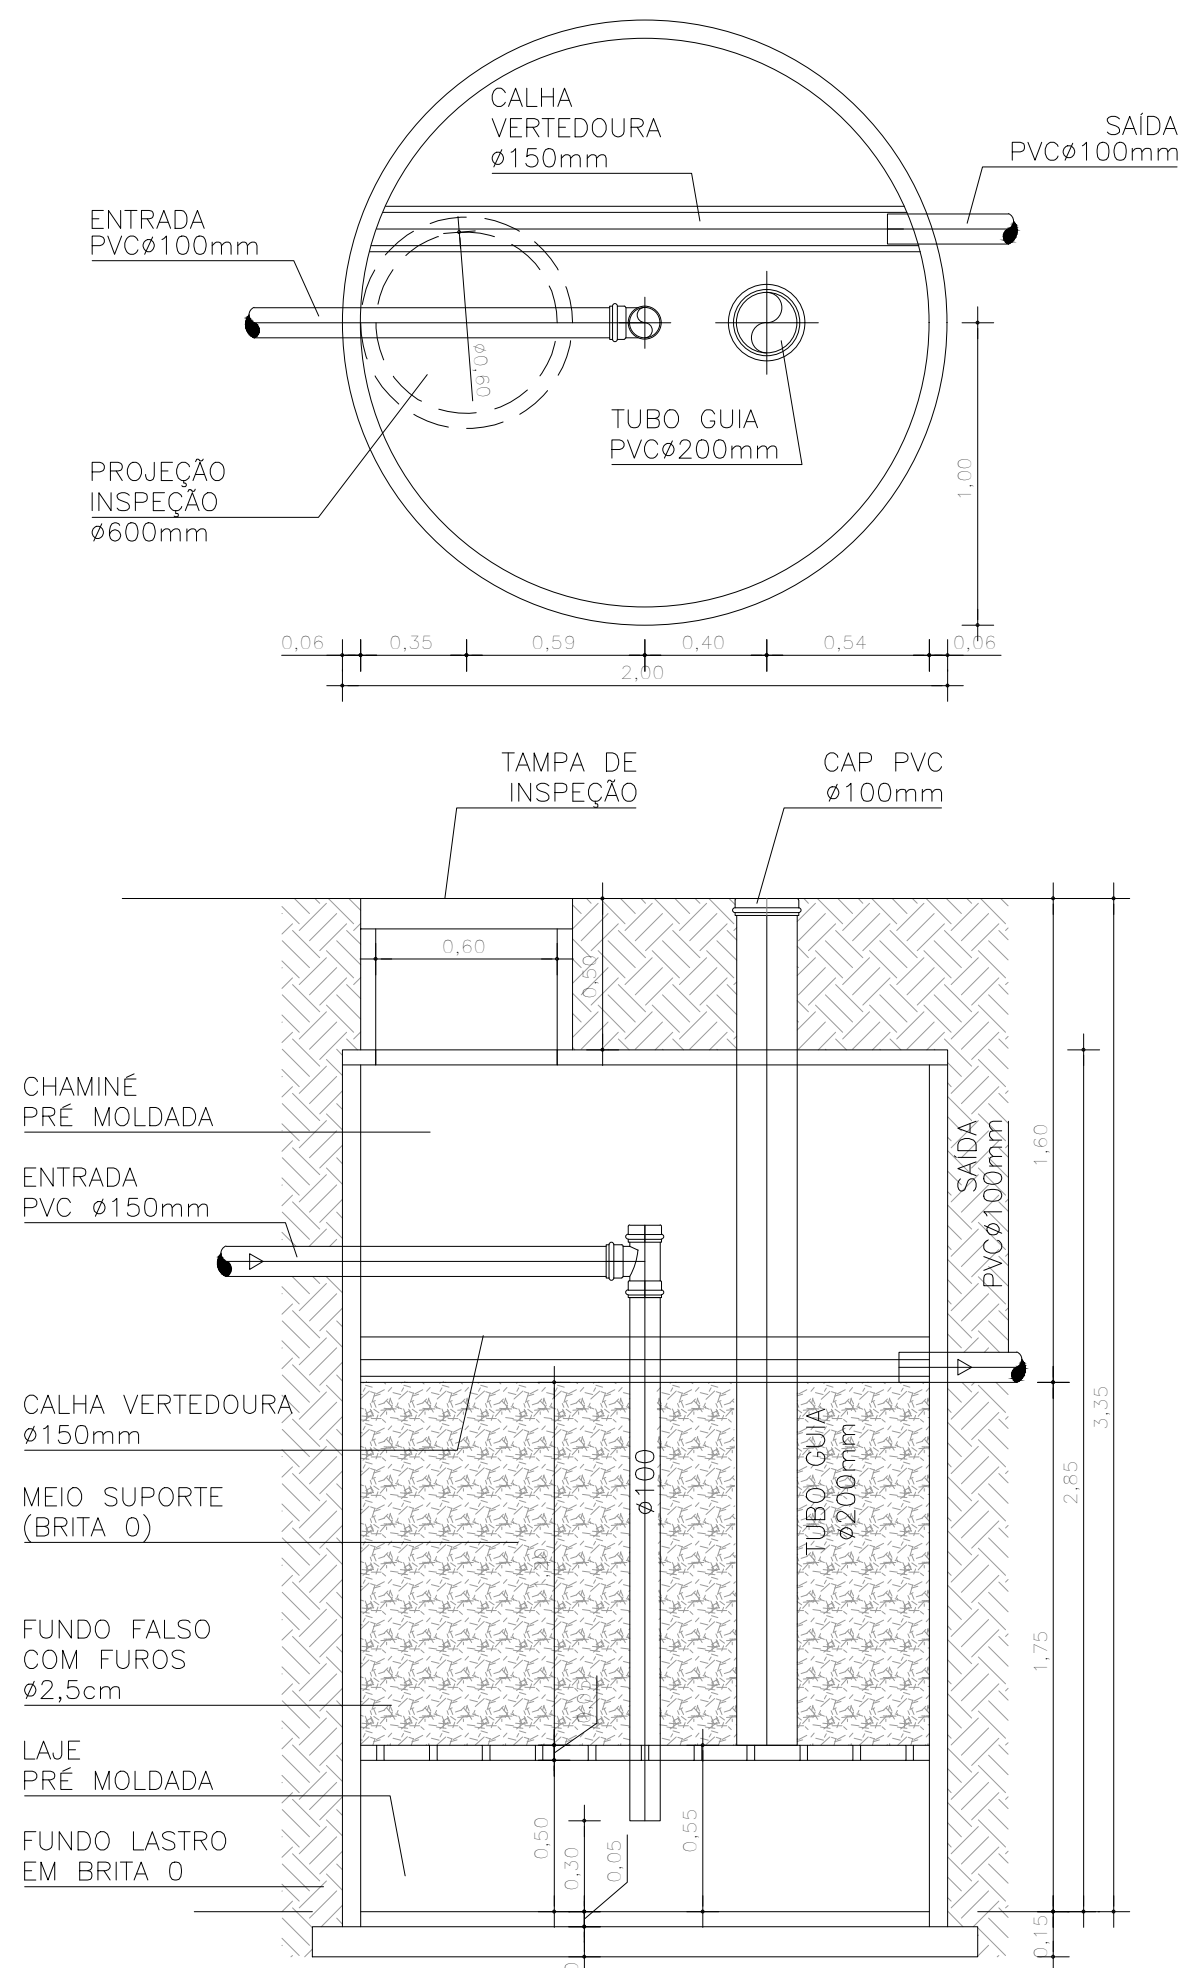
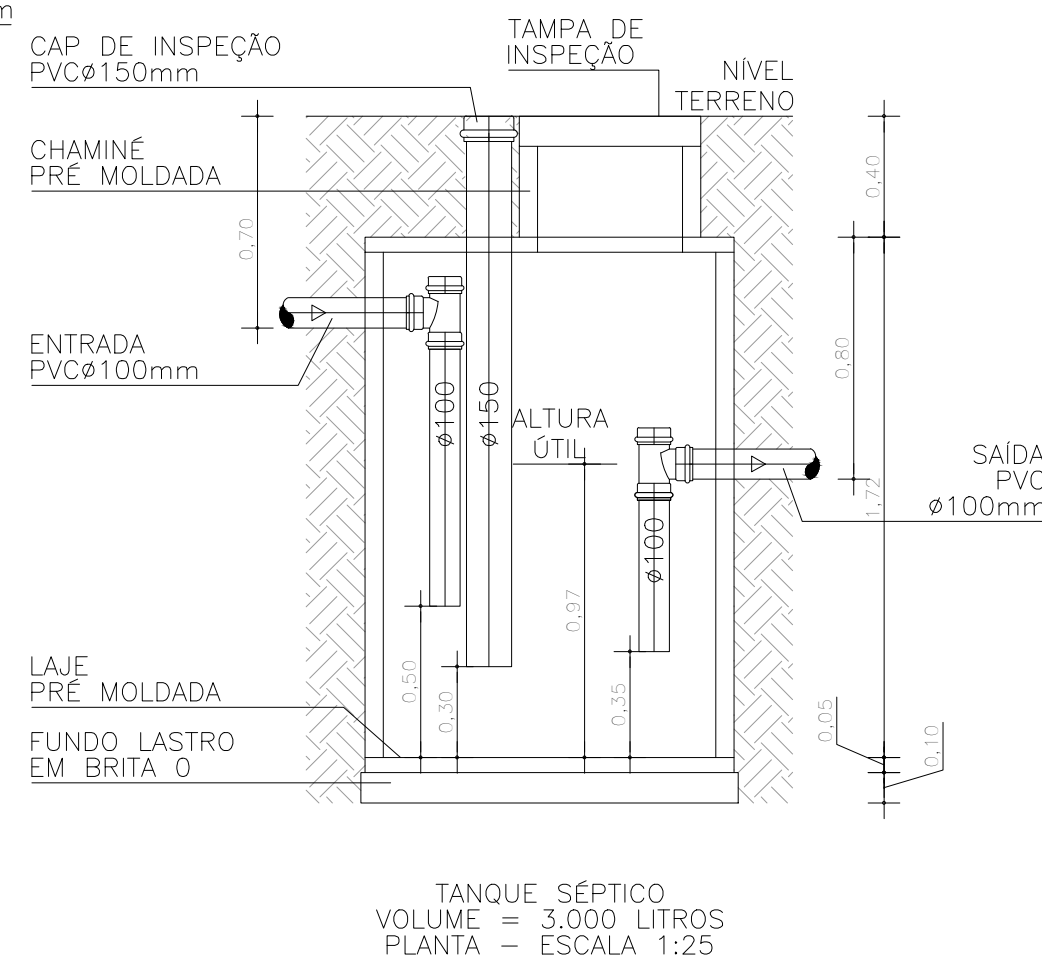
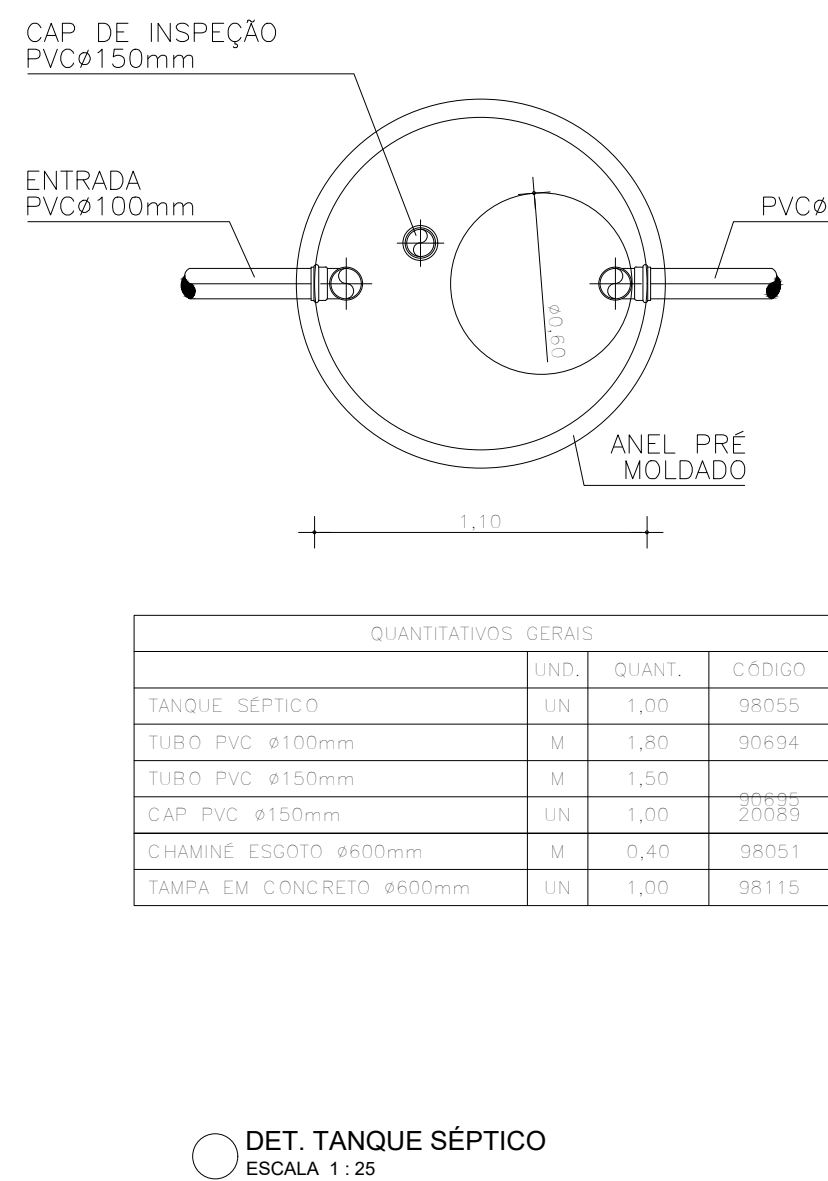
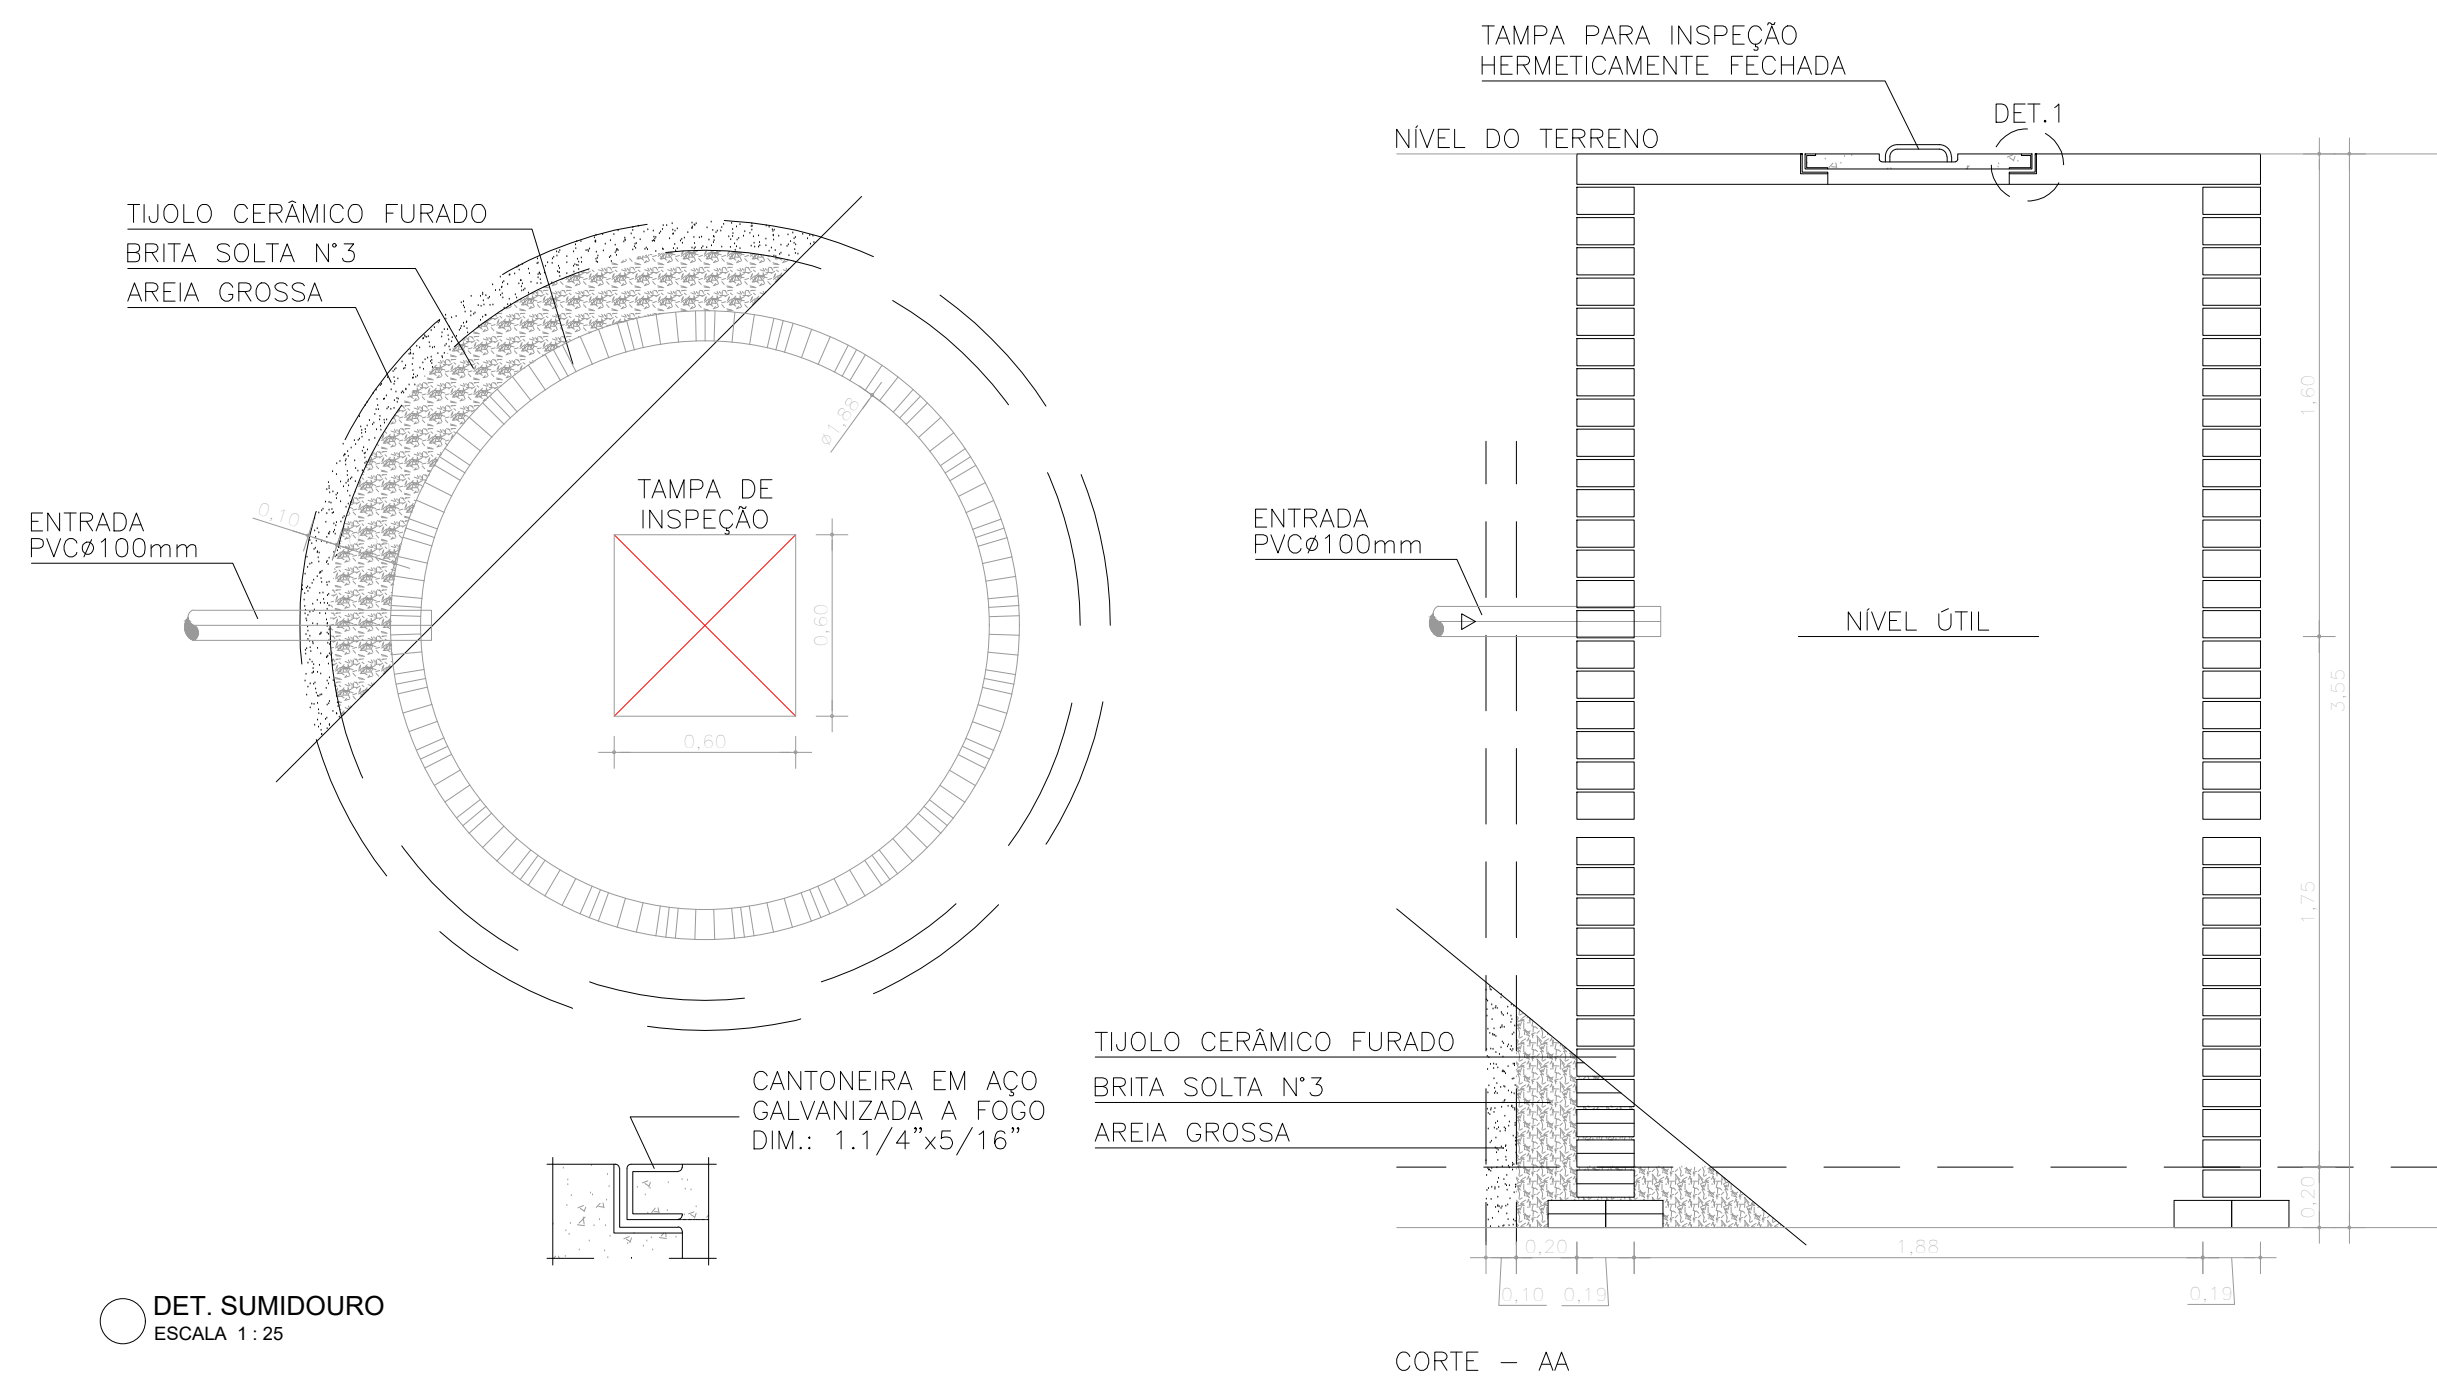
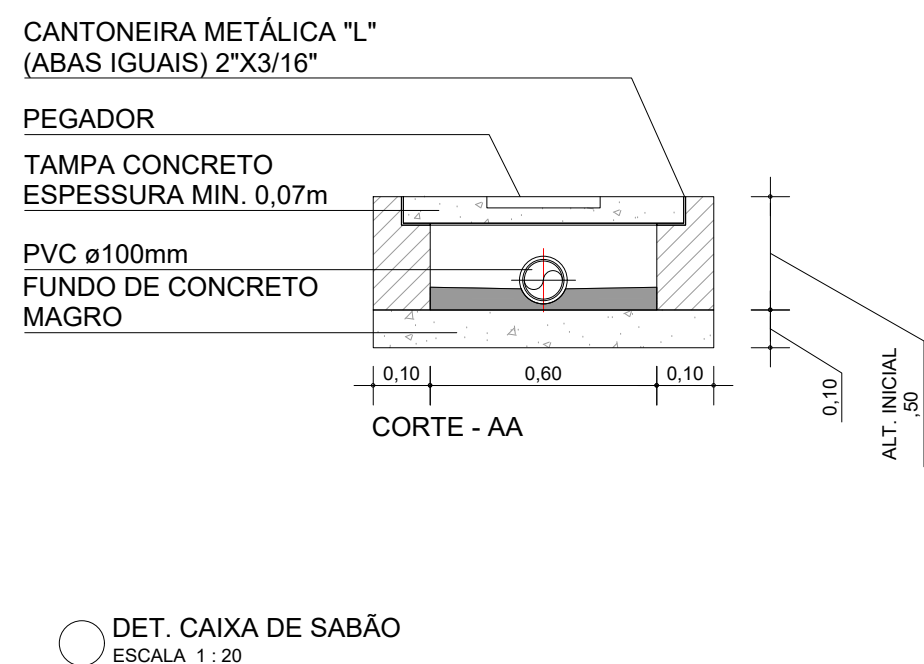
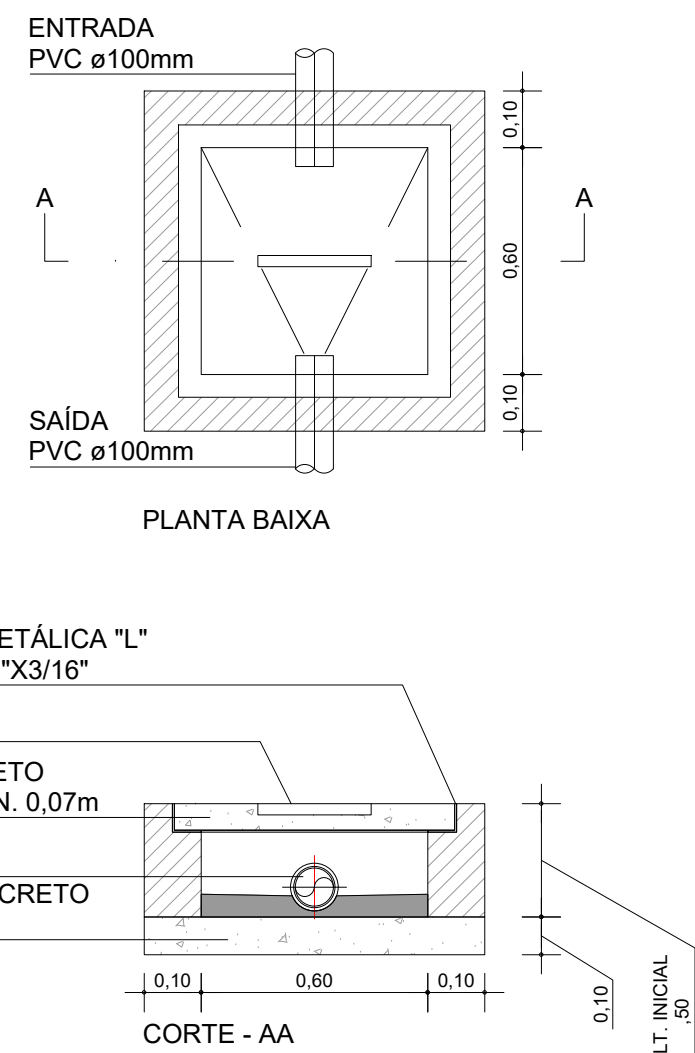


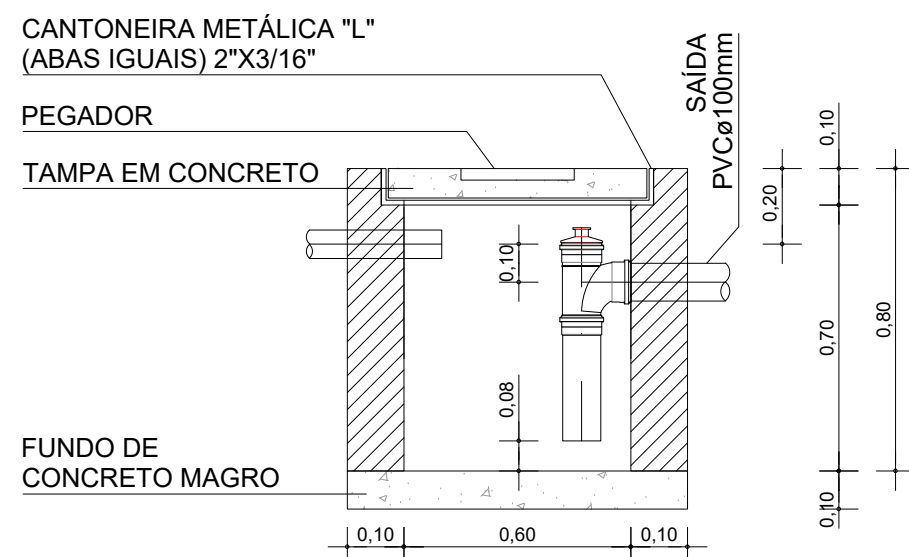

QUANTITATIVOS GERAIS			
	UND.	QUANT.	CÓDIGO
FILTRO ANAERÓBIO	UN	1,00	98059
TUBO PVC ø200mm	M	2,30	90696
TUBO PVC ø100mm	M	3,00	90695
TE PVC ø100mm	UN	1,00	104177
CAP PVC ø200mm	UN	1,00	00042666
CHAMINÉ ESGOTO ø600mm	M	0,50	98051
TAMPA EM CONCRETO ø600mm	UN	1,00	98115

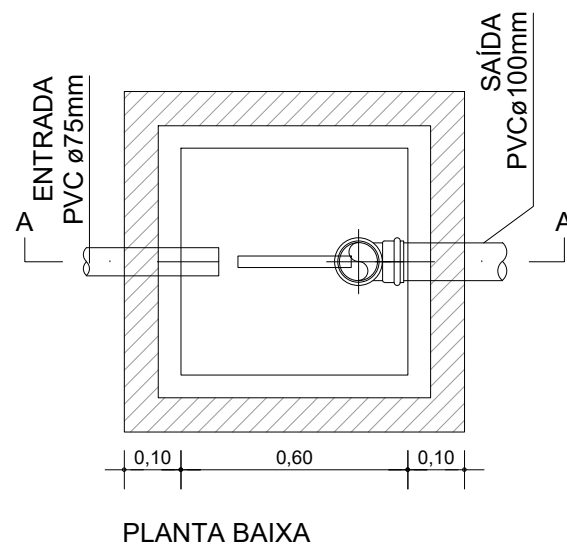

CONSORCIO SAÚDE CONCREMAT-MEP - CNPJ 60.255.454/0001-35
RUA JOAQUIM PALHARES, no. 40, ANDAR 5 - RIO DE JANEIRO/RJ - CEP 20.260-080 - FONE (21) 3535-4131
Medidas em metros. Contêiner medido no local.
O valor da cota prevalece ao da escala. Antes de qualquer alteração consultar o arquiteto responsável.

REV	DATA	CONTEÚDO	REV	DATA	CONTEÚDO
00	06/03/2026	EMIÇÃO INICIAL			
Nome do Empreendimento					
UBSI II					
Endereço do Empreendimento		ALDEIA SERRA NEGRA, RUA SEM DENOMINAÇÃO, ILHEUS - BA		Disciplina	
Título do desenho		Elaça		ESGOTO	
PLANTA DE DETALHES		PROJETO EXECUTIVO		Elaça	
Projeto e coordenador		CONSORCIO SAÚDE CONCREMAT-MEP - CNPJ 60.255.454/0001-35		Prioridade	
RUA JOAQUIM PALHARES, no. 40, ANDAR 5 - RIO DE JANEIRO/RJ - CEP 20.260-080		FONE (21) 3535-4131		02/02	
Responsável Técnico pelo Projeto de Esgoto		ANDRÉ CLEMENTE CORREIA		Especialidade	
Engenheiro CREA: 189924/04		Escala		ESG	
CONCREMAT MEP		Revisão		00	
				1/100	